
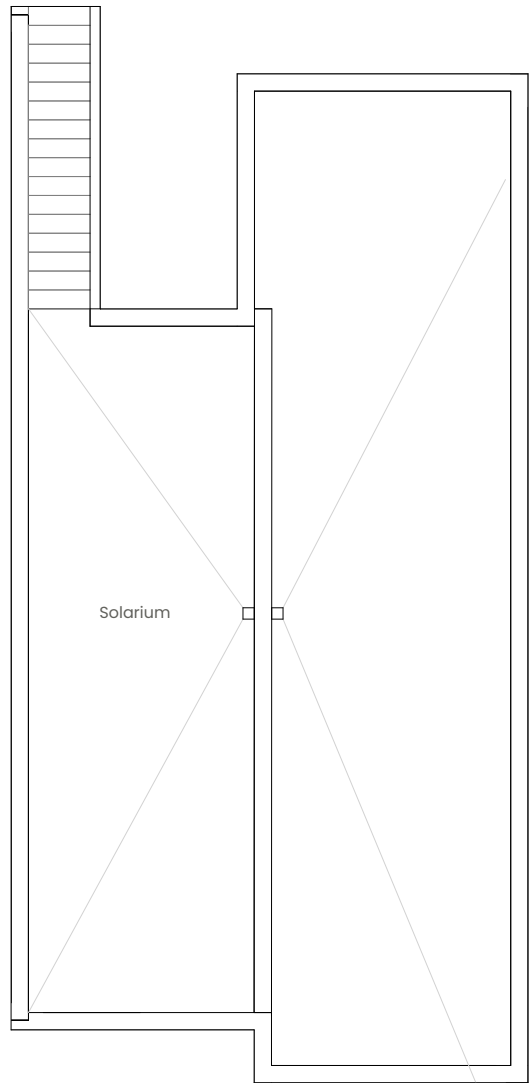
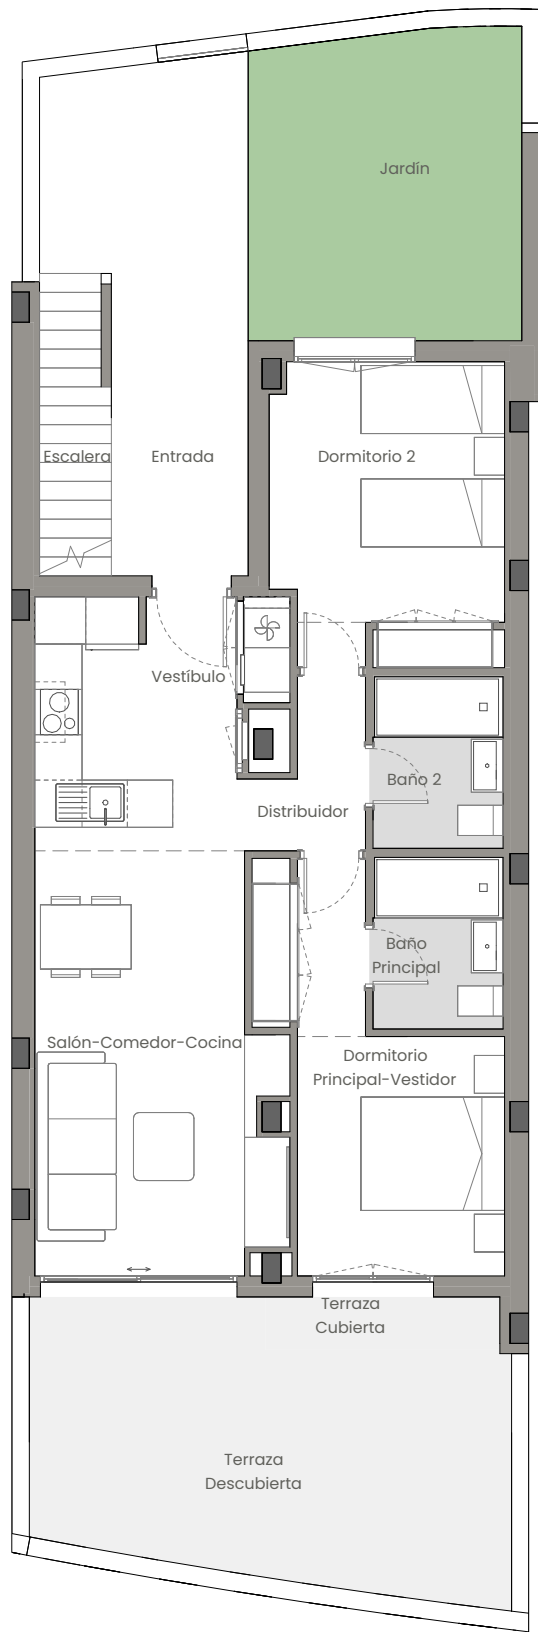


EMPLAZAMIENTO

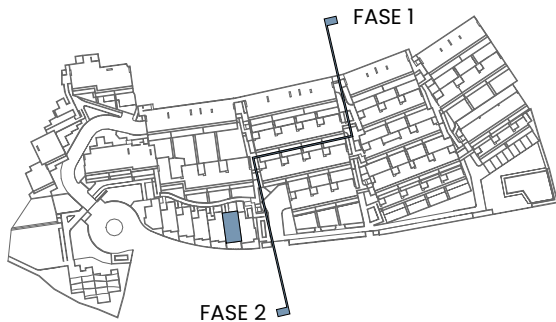

CUADRO DE SUPERFICIES

Vestíbulo	2,94 m ²
Salón-Comedor-Cocina	24,18 m ²
Distribuidor	2,76 m ²
Dormitorio Principal-Vestidor	12,14 m ²
Dormitorio 2	12,06 m ²
Baño Principal	3,89 m ²
Baño 2	3,89 m ²
Total Sup. Útil Interior	61,86 m ²

Entrada	14,88 m ²
Terraza Cubierta	2,17 m ²
Terraza Descubierta	21,59 m ²
Solarium	27,15 m ²
Jardín	14,63 m ²
Escalera	3,76 m ²
Total Sup. Útil Exterior	84,18 m ²

Superficie construida propia	74,37 m ²
Superficie construida con ZZCC*	107,25 m ²

Según Decreto BOJA 218/2005	
Superficie útil total	68,05 m ²
Superficie construida con ZZCC	117,97 m ²

*No se incluyen terrazas

Vivienda 088 – Bloque B12 – Planta PB0 – Puerta F

0 1 2 3 4 5m

La información aquí contenida puede ser modificada durante el transcurso de la ejecución de la obra por exigencias técnicas y jurídicas, sin que ello implique menoscabo en el nivel global de calidades. El mobiliario, incluido el de cocina, se refleja a efectos meramente decorativos, sin que se incluya en la oferta. Los peldaños de acceso a la vivienda y salidas a patios, puede alterarse en función de la rasante de las calles y corresponde a la D.F. fijar el criterio.