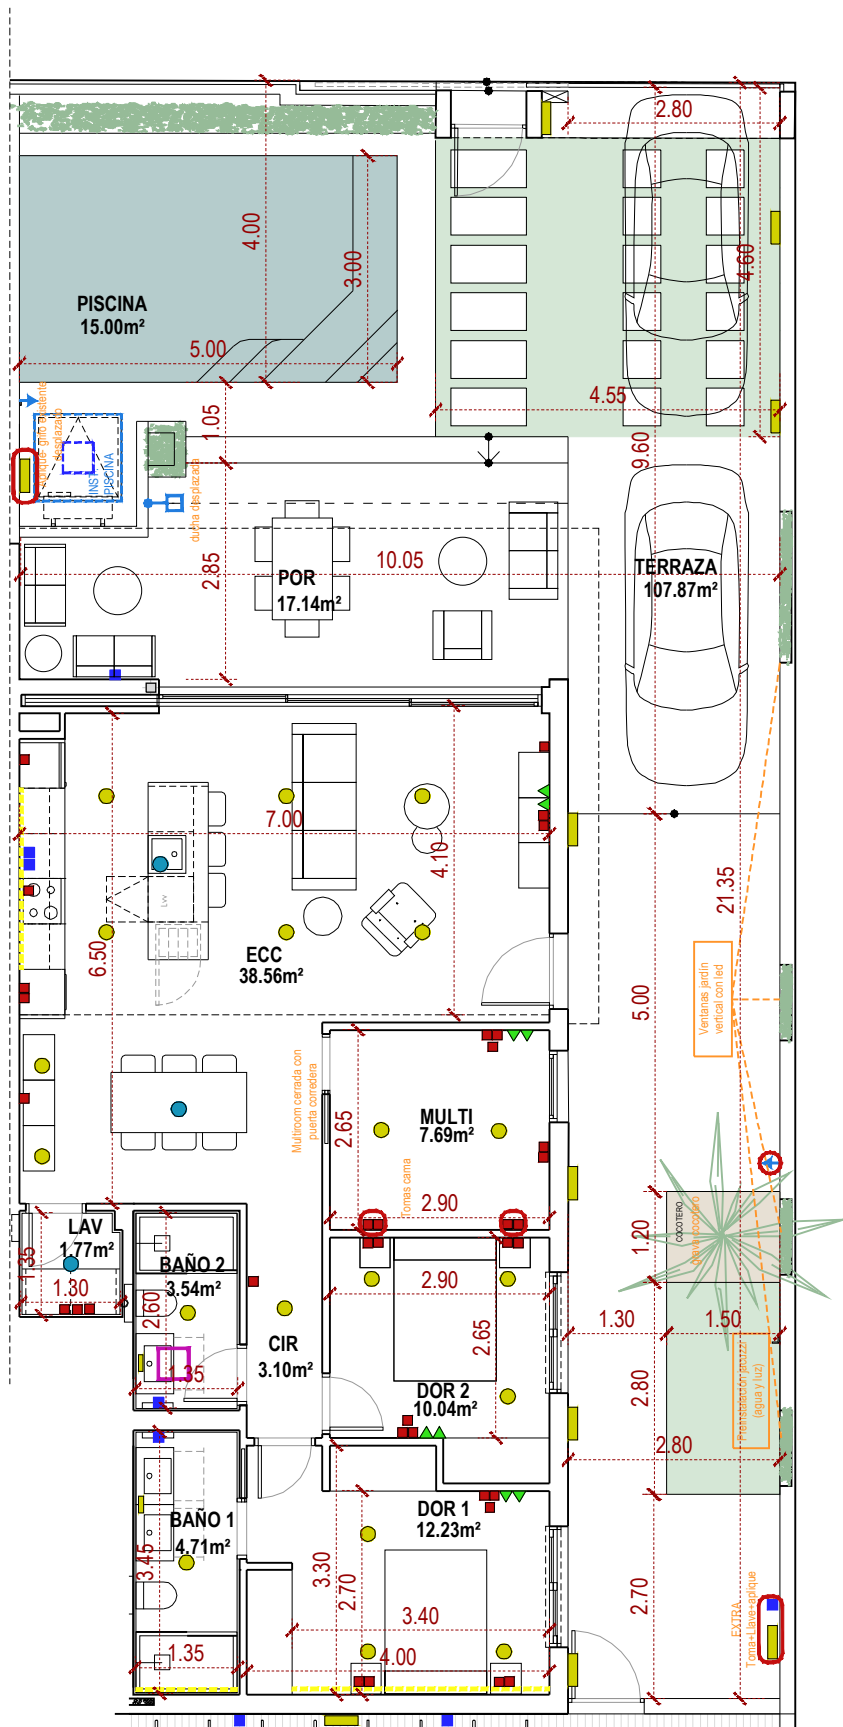


- LUZ TECHO INTERIOR
- PUNTO DE LUZ
- ▲ TV/ DATOS
- LUZ TIRA LED
- ← GRIFO
- ENCHUFE
- LUZ PARED EXTERIOR
- LUZ ESPEJO
- BALIZA EN PELDAÑO
- EXTRA

VIVIENDA 4	
PARCELA PRIVATIVA	219,12 m²
SUP. CONSTRUIDA	102,68 m²
Vivienda	94,11 m²
Porche 50%	8,57 m²
SUP. ESPACIOS EXTERIORES	107,87 m²
Terraza 01	107,87 m²
TOTAL SUP. CT + TERRAZAS	210,55 m²

COMPLEJO RESIDENCIAL

VIVIENDA 4

Escala

rev05

Fecha