

Plan d'installation électrique

Client :



Grand'rue, 21
6724 Marbehan


Installateur : Sud-Elec SPRL
Grand'rue, 21
6724 Marbehan
TVA : 0832.034.722


Organisme agréé

02 / 02 / 2017

Le responsable

02 / 02 / 2017

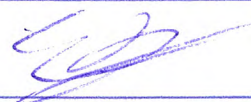
A handwritten signature in blue ink.

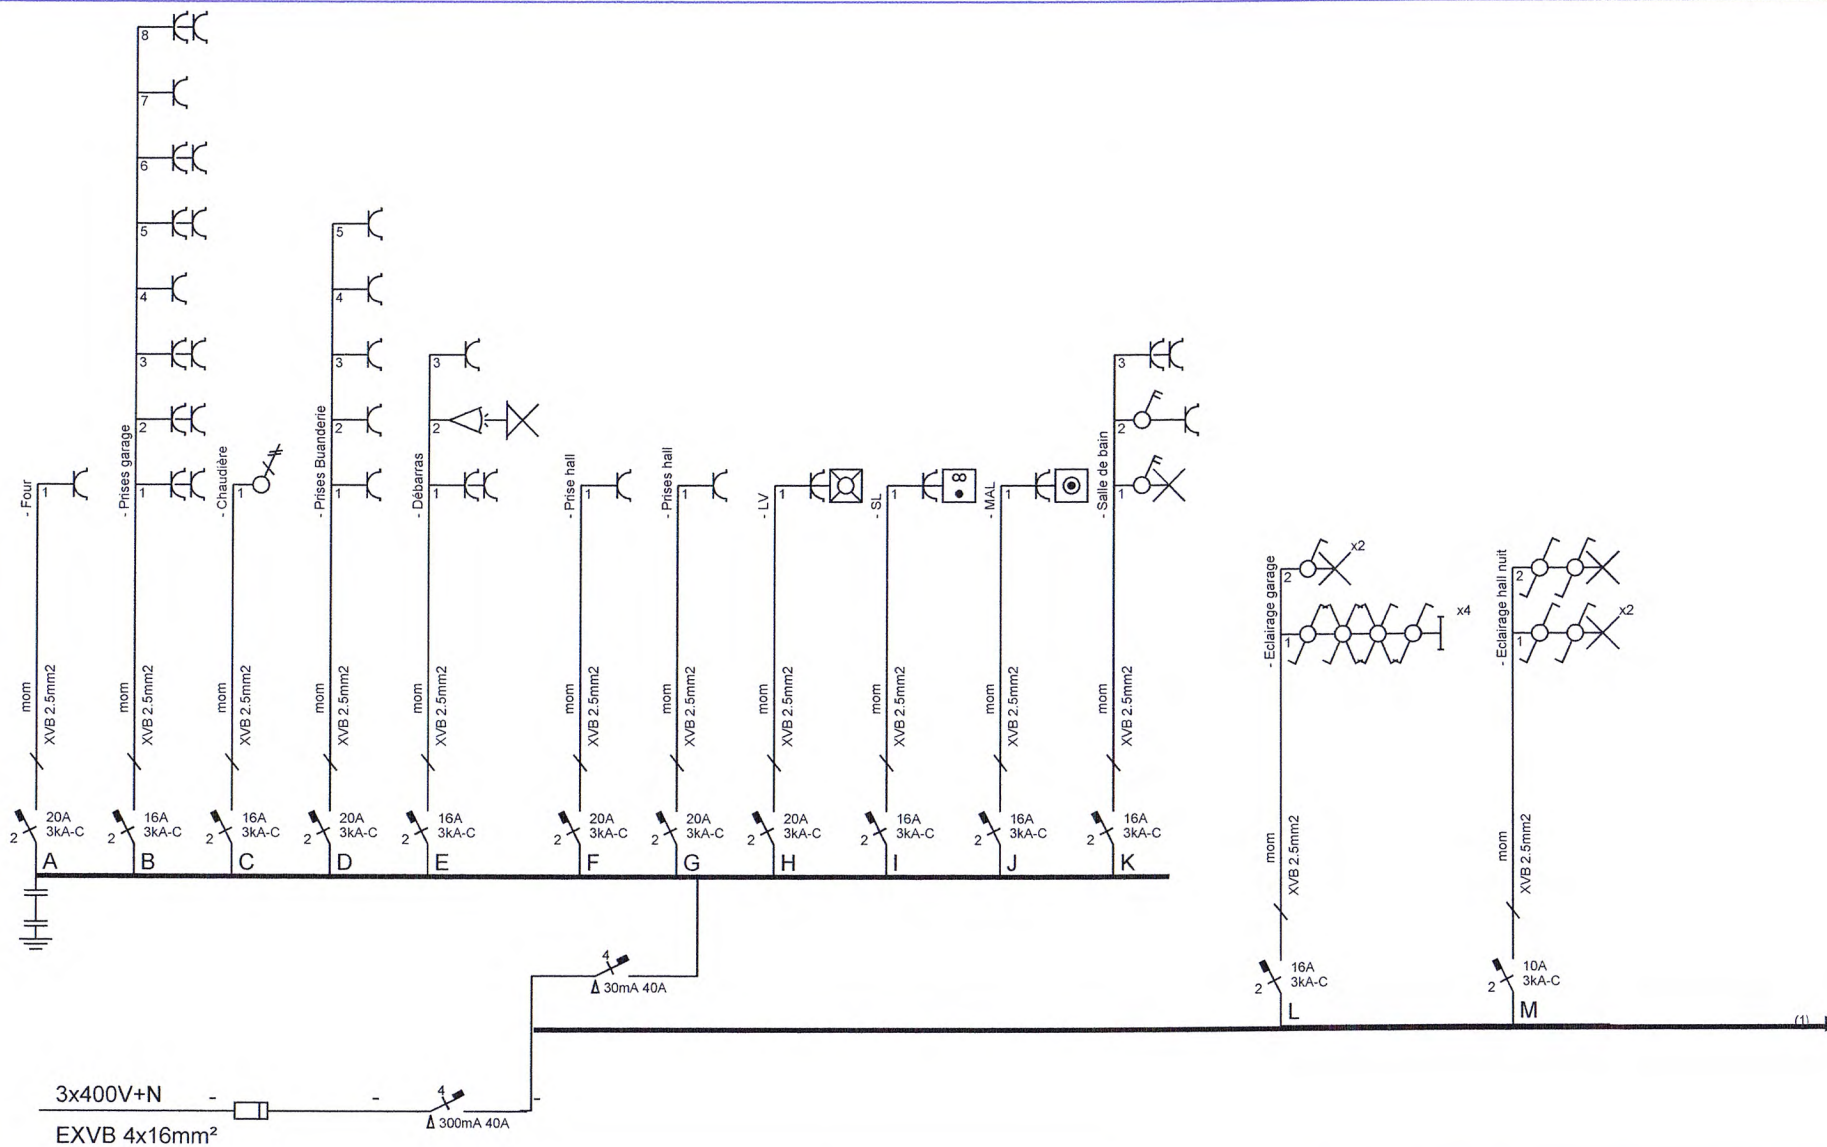

Organisme agréé

02 / 02 / 2017

115

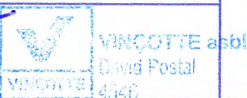

Propriétaire

Grand'rue 21
6724 Marbehan

Le responsable

02 / 02 / 2017

[Signature]


Sud-elec SPRL

Grand'rue 21

6724 Marbehan

Tél : 063 44 51 27

TVA 0832.034.722

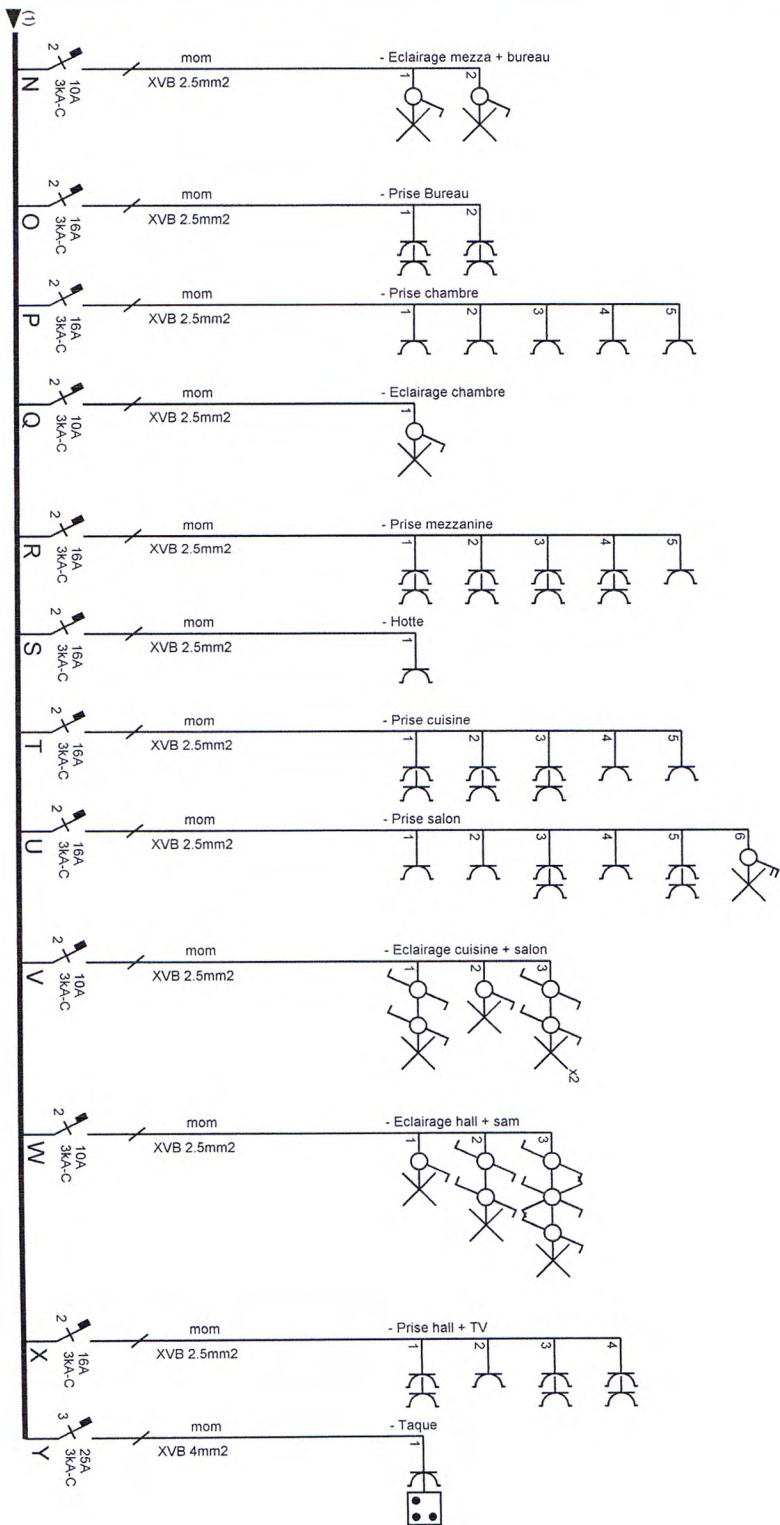

Organisme agréé

02/02/2017

Député - [Redacted]

Le responsable

02/02/2017

Sud-elec SPRL


Grand'rue 21


6724 Marbehan

Tél : 063 44 51 27

TVA 0832.034.722

VINCOTTE as
David Posal

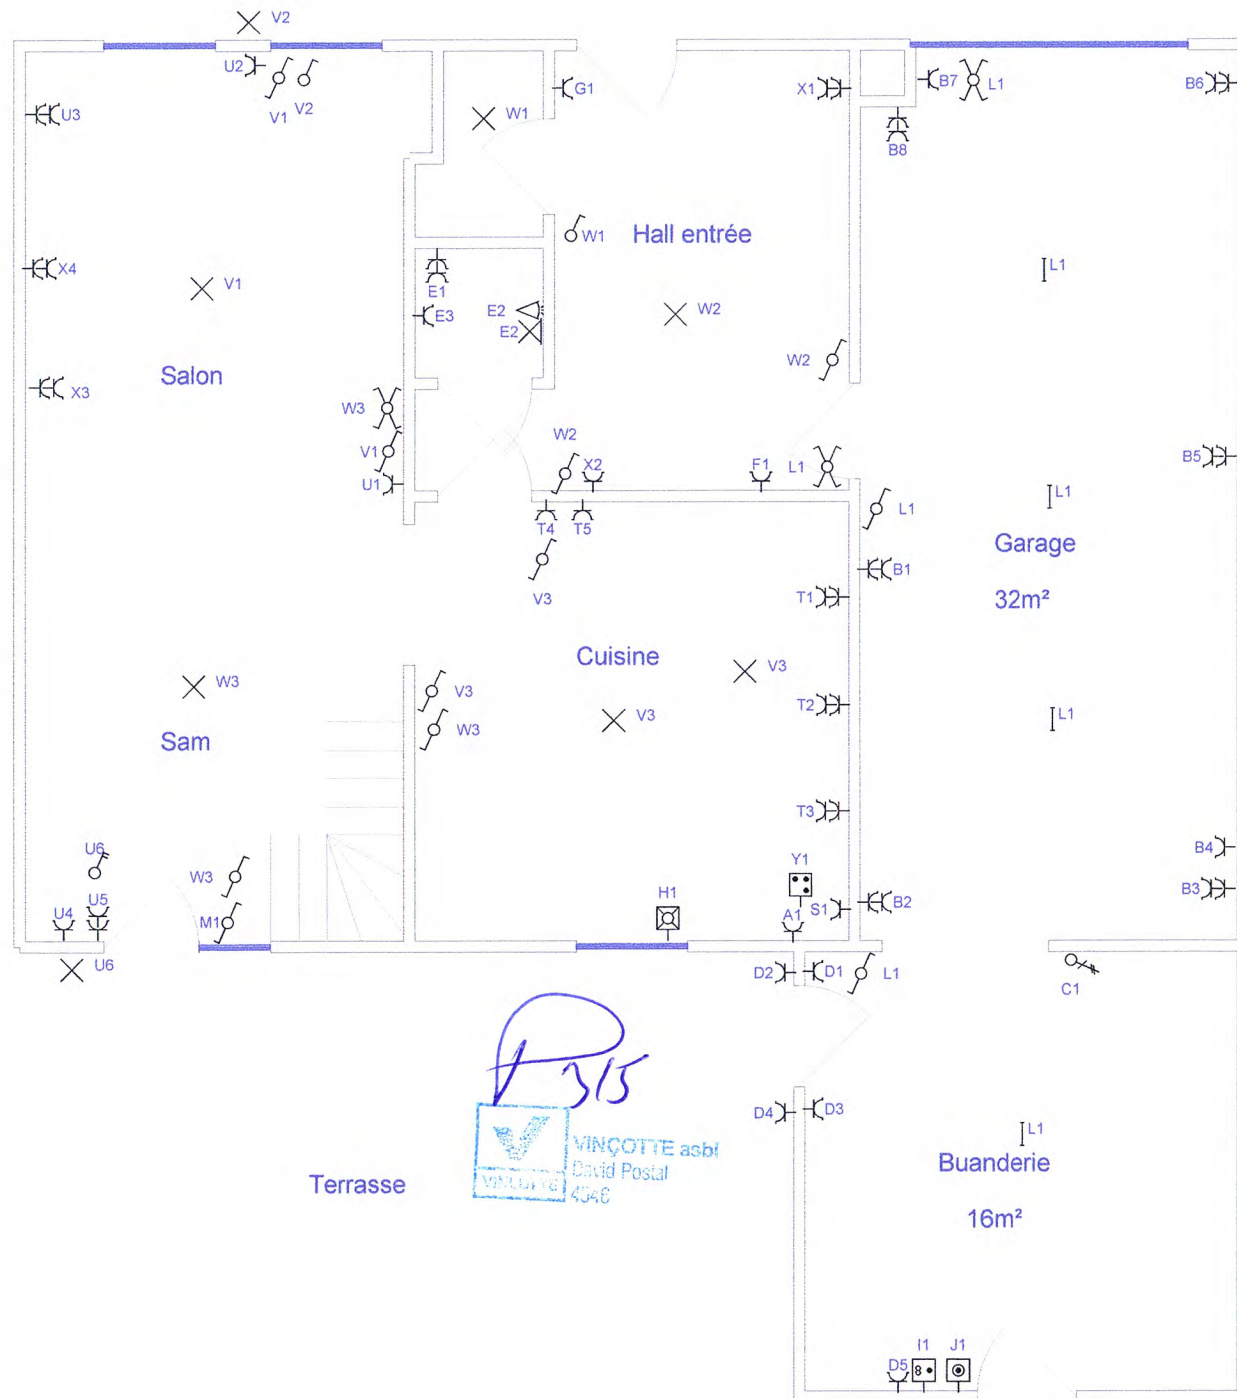

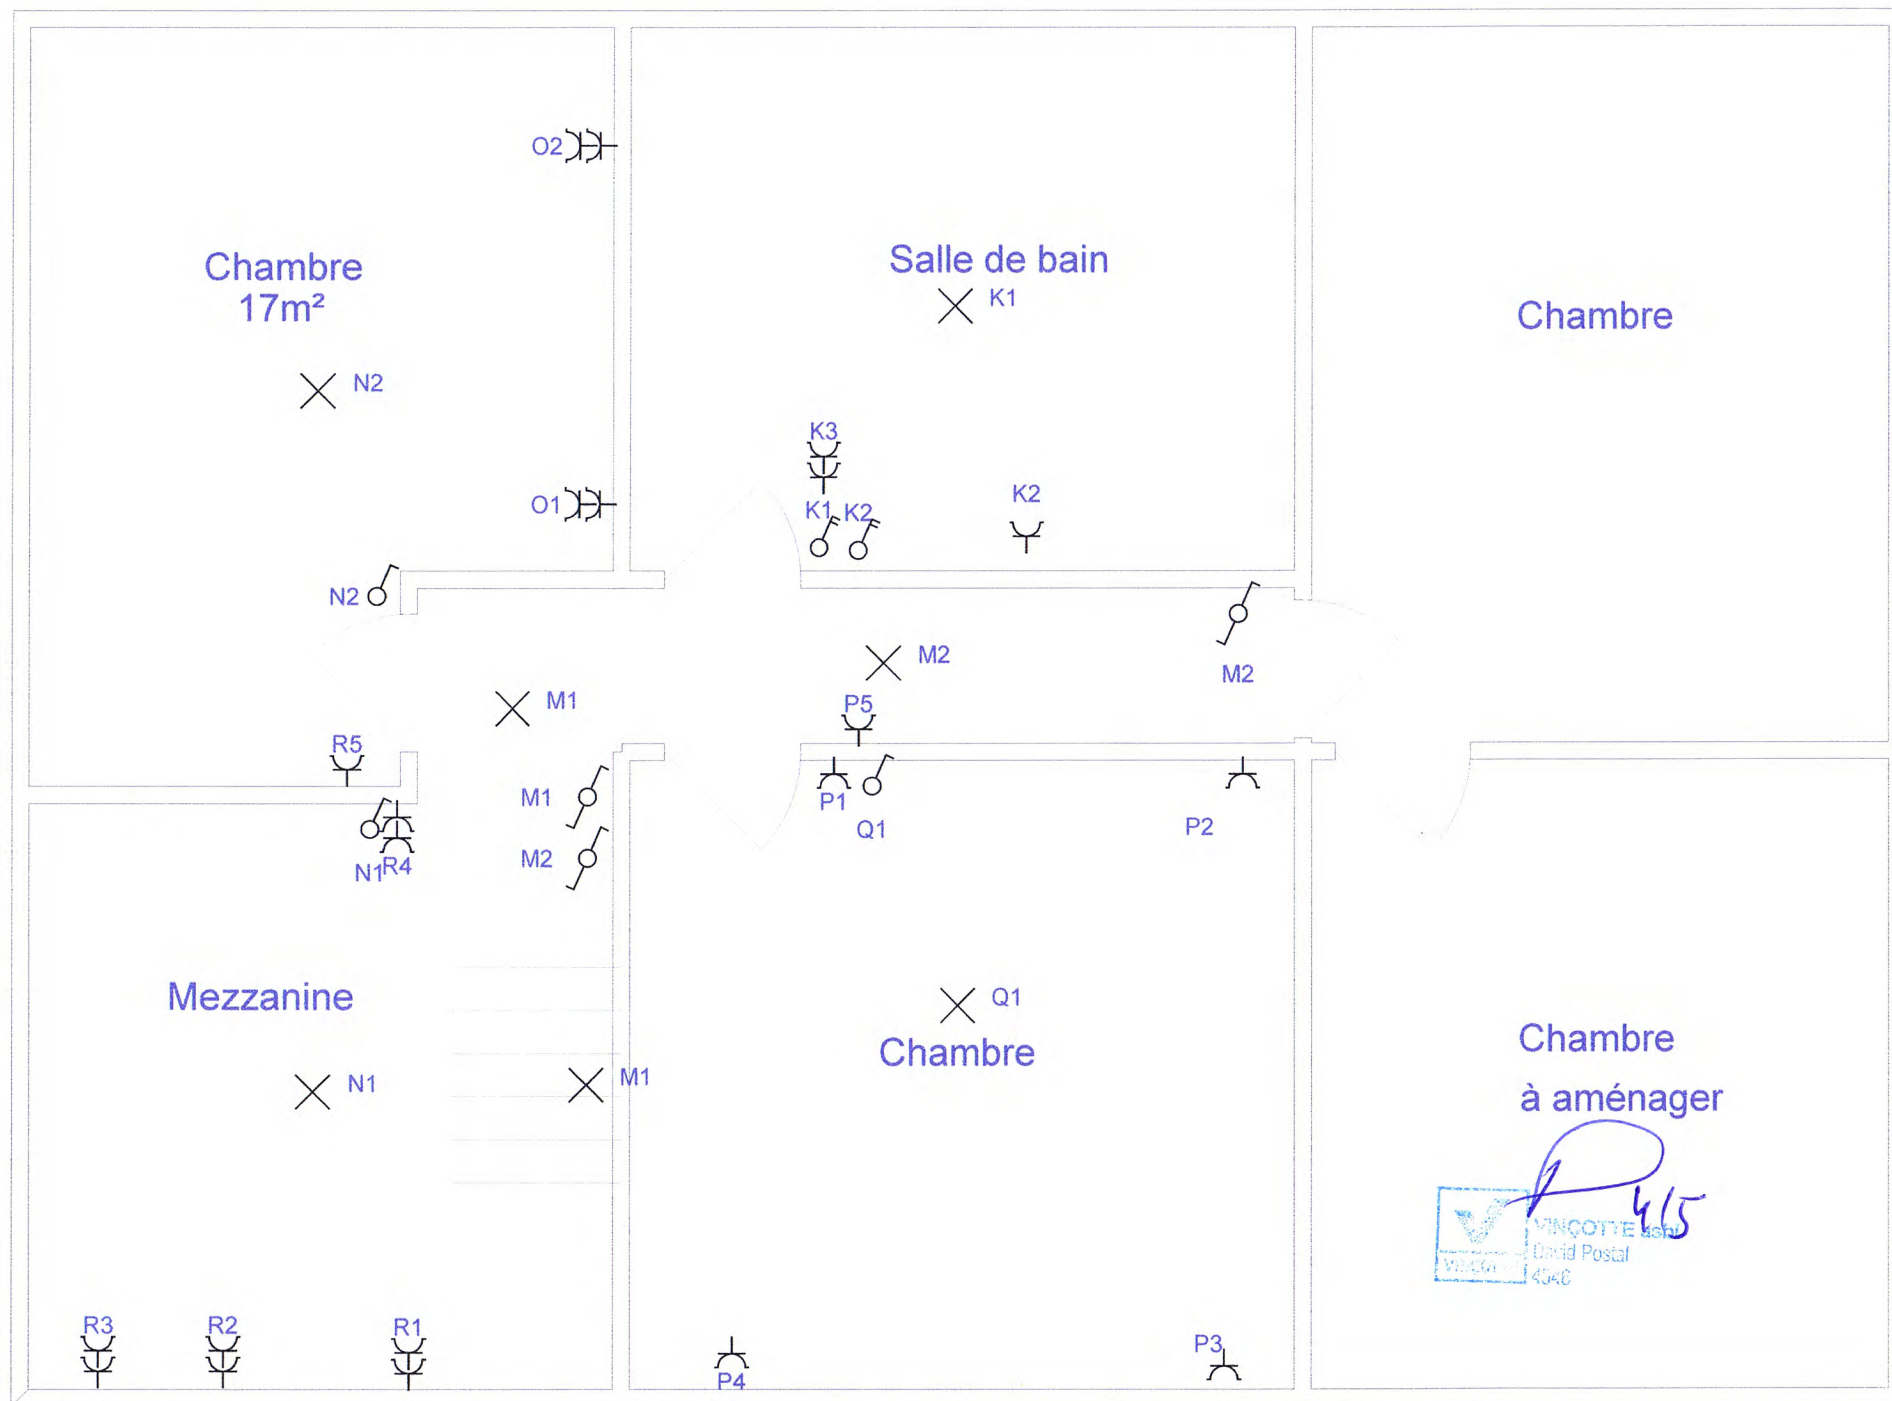

VINÇOTTE
David Postal
4546

22

Cave

× L2



L2

× L2



VINGOTTE asbl
David Postal
4040

P 515

2