



vzw - AIB-VINÇOTTE Belgium - asbl
Siège d'exploitation: Jan Olievierslaan 35 • 1800 Vilvoorde
Tél +32(0)2 674 57 11 • fax +32(0)2 674 59 59 • info@vincotte.be • www.vincotte.be
Siège social: Diamant Building • Boulevard A. Reyerslaan 80 • B-1030 Bruxelles
Safety, quality and environmental services

Rapport n°: Ser. KCC 64



F 086432

☐ Antwerpen-Limburg tél : 03 221 86 11 ☐ Oost & West-Vlaanderen tél : 09 244 77 11
☐ Brabant tél : 02 674 57 11 ☐ Wallonie tél : 081 432 611

Rés. code :



PROCÈS VERBAL D'EXAMEN DE CONFORMITÉ ET/OU DE VISITE DE CONTRÔLE D'UNE INSTALLATION ÉLECTRIQUE BASSE TENSION

Responsable des travaux :		Installation :		Propriétaire / gestionnaire :	
Nom, Prénom :		Nom, Prénom :		Nom, Prénom :	
N° carte d'identité :		Adresse :			
N° TVA : BE		CP + Commune :	<u>6700 Sonnet</u>		
		Tél. :	<u>(Aplun)</u>		


Bases de l'examen : Règlement Général sur les Installations Électriques (RGIE)					
☒ Art 270	☐ mise en usage	☐ modification	☐ extension	☐ Art 86	☐ Art 271bis
☐ Art 271	☐ mobile	☐ temporaire		☐ Art 87	☐ Art 278
☐ Art 276	☐ périodique	☐ contrôle		☐ Art 88	☐ Art
☐ Art 276bis	vente d'une unité d'habitation			☐ Art	☐ Art
				☐ Unité d'habitation	☐ Unité de travail domestique
				☐ Parties communes	☐ Unité de travail

Données générales de l'installation électrique :					
Données distributeur	EAN		☐ EAN non communiqué		☐ Compt. kWh non placé
	Compt. kWh n° :		Index jour :		Index nuit :
	Protection branchement (A) :		☐ 020 ☐ 025 ☐ 032 ☐ 040 ☐ 050 ☐ 063 ☐ 080 ☐ 100		
Données installation	Conçu pour U _n :		☐ 230 V ☐ 3x230 V ☐ 3N400 V		Type de prise de terre :
	Courant nominal maximum (A) :		☐ 020 ☐ 025 ☐ 032 ☐ 040 ☐ 050 ☐ 063 ☐ 080 ☐ 100		☐ boucle de terre ☐ barres / piquets
	Câble d'alimentation tableau principal :		<u>9</u> X <u>16</u> mm ² - Type : <u>VEBS</u>		☐
Description installation	Dispositif diff. gén. :		Nombre de tableaux :		Nombre de circuits terminaux :
☒ Voir annexe(s)	<u>CS</u> A / <u>500</u> mA		<u>1</u>		<u>18</u>


Mesures - tests - contrôle visuel - scellés :					
☒ Contacts dir.	☐ Contacts indir.	☐ Montage	☐ Appareils	☐ Matériel	☐ D-section
☐ Résistance de dispersion de la prise de terre :	<u>14,20</u>	☐ Isolation général :	<u>2</u> MΩ	☐ Continuité de terre	☐ Test d'appareil diff.
Le dispositif différentiel général : ☐ était plombé ☐ a été plombé ☐ n'a pas été plombé ☐ ne peut pas être plombé					

Infractions - Remarques (pour la signification des codes éventuels : voir au verso)	
Infractions Nouvelle installation	☒ Néant
Infractions Installation existante	☐ Néant
Remarques	☒ Néant
Visa GRD ou mandataire :	


Conclusion(s) :		L'installation électrique doit être recontrôlée avant	
☒ La nouvelle installation est conforme	☐ n'est pas conforme au RGIE.	<u>14.04.2015</u> (*)	
☐ L'installation existante est conforme	☐ n'est pas conforme au RGIE.	☐ par le même organisme de contrôle.	
Agent visiteur :		Pour le Directeur Général : Signature	
Nom : <u>[Signature]</u>		Date : <u>14.04.2015</u>	
Annexe(s) : ☒ Schéma(s) de position : ☐ Schéma(s) unifilaire(s) : ☐			
- Ce procès verbal doit être conservé dans le dossier de l'installation électrique et ce dossier doit renseigner toute modification de l'installation. - Le Service Public Fédéral Economie doit être avisé immédiatement de tout accident survenu aux personnes et dû, directement ou indirectement, à la présence d'électricité. - Le contrôle n'a porté que sur les parties visibles et accessibles de l'installation. - Les informations recueillies sur place ne nous permettent pas de déterminer la date de réalisation de l'installation électrique. - Nous vous invitons à compléter le(s) schéma(s) pour les éléments qui n'étaient pas visibles lors de la visite de contrôle. En cas de doute portant sur l'exactitude de ces éléments, nous vous invitons vivement à faire procéder à une visite de contrôle complémentaire. (*) Les travaux nécessaires pour faire disparaître les infractions constatées au moment de la visite de contrôle doivent être exécutés sans retard et toutes mesures adéquates doivent être prises pour qu'en cas de maintien en service des installations les infractions ne constituent pas un danger pour les personnes et les biens. Dans le cas où, lors de cette nouvelle visite de contrôle, après max. 1 an, des infractions subsistent, l'organisme agréé se doit d'envoyer une copie du procès-verbal de visite de contrôle à la Direction générale de l'Energie préposée à la haute surveillance des installations électriques domestiques.			

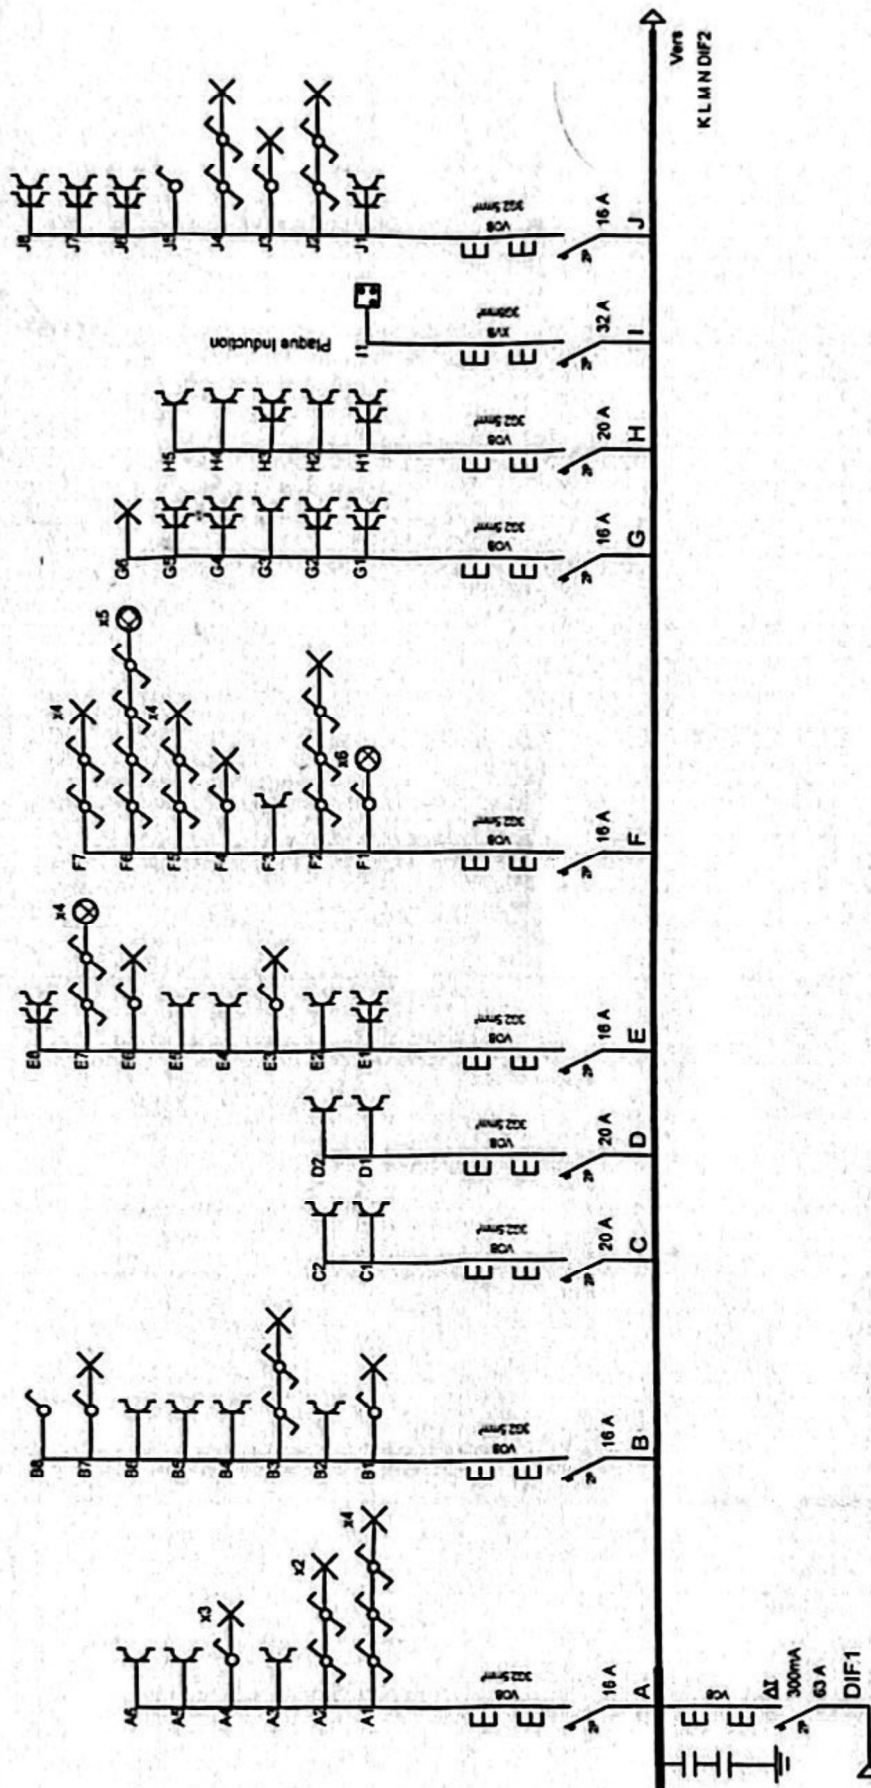


INSTALLATEUR		KEURING/CONTROLE		WERF/CHANTIER		3N, 400V/230V~	
Naam/Nom : <u>Arnoud Ludovic</u> BTW/TVA : <u> </u> Datum/Date : <u> </u> Handtekening/Sign : <u> </u>		ORG/UIS : <u> </u> Naam/Nom : <u> </u> Datum/Date : <u> </u> Handtekening/Sign : <u> </u>		Naam/Nom : <u> </u> Straat/Rue : <u> </u> Gemeente/Comm : <u> </u> Handtekening/Sign : <u> </u>		Naam/Nom : <u> </u> Straat/Rue : <u> </u> Gemeente/Comm : <u> </u> Handtekening/Sign : <u> </u>	

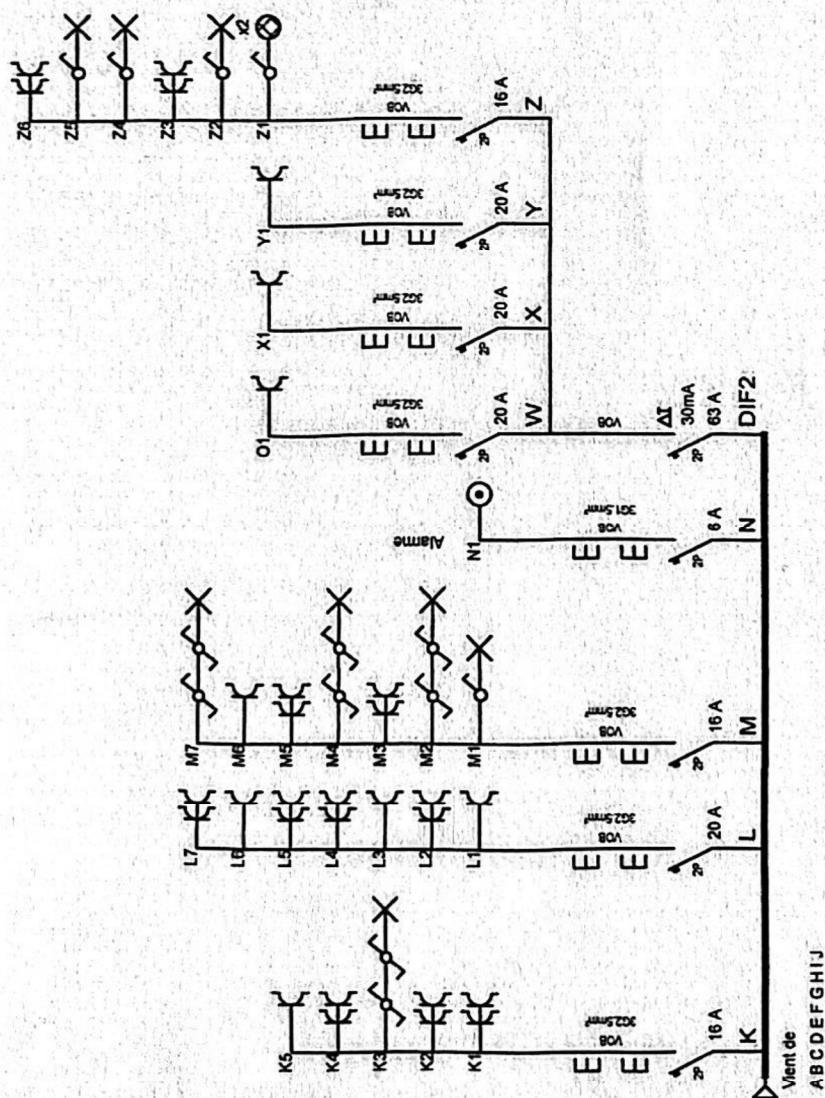

INSTALLATEUR	KEURING/CONTROLE	WERF/CHANTIER	3N, 400V/230V~
Naam/Nom .. BTW/TVA .. Datum/Date .. Handtekt/Sign ..	ORGANIS. .. Naam/Nom .. Datum/Date .. Handtekt/Sign ..	Naam/Nom .. Straat/Rue .. Gemeente/Comm .. Handtekt/Sign ..	

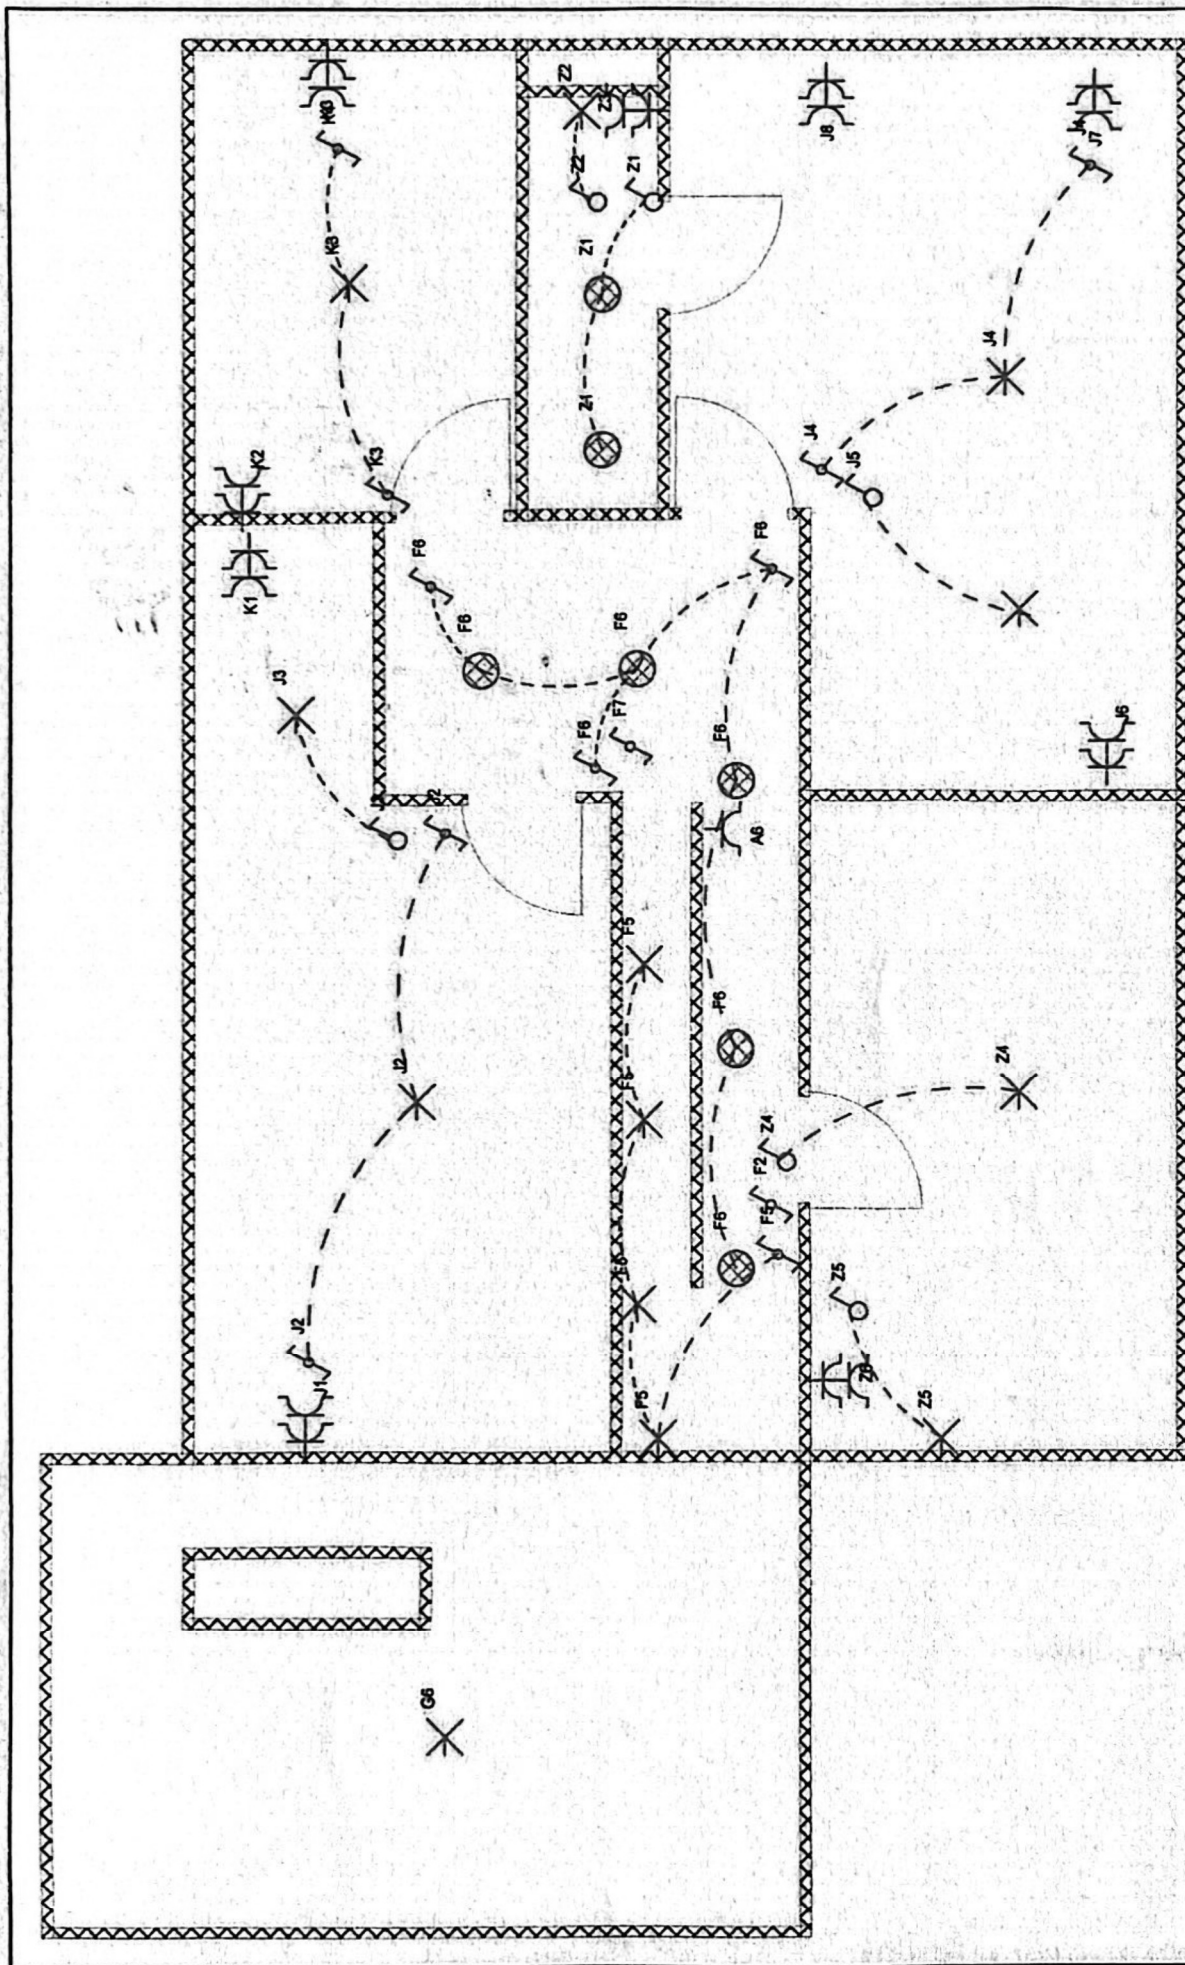

INSTALLATEUR	KEURING/CONTROLE	WERF/CHANTIER	3N, 400V/230V~
Naam/Nom .. BTW/TVA .. Datum/Date .. Handtek/Sign ..	ORGANIS. .. Naam/Nom .. Datum/Date .. Handtek/Sign ..	Naam/Nom .. Straat/Rue .. Gemeente/Comm .. Handtek/Sign ..	

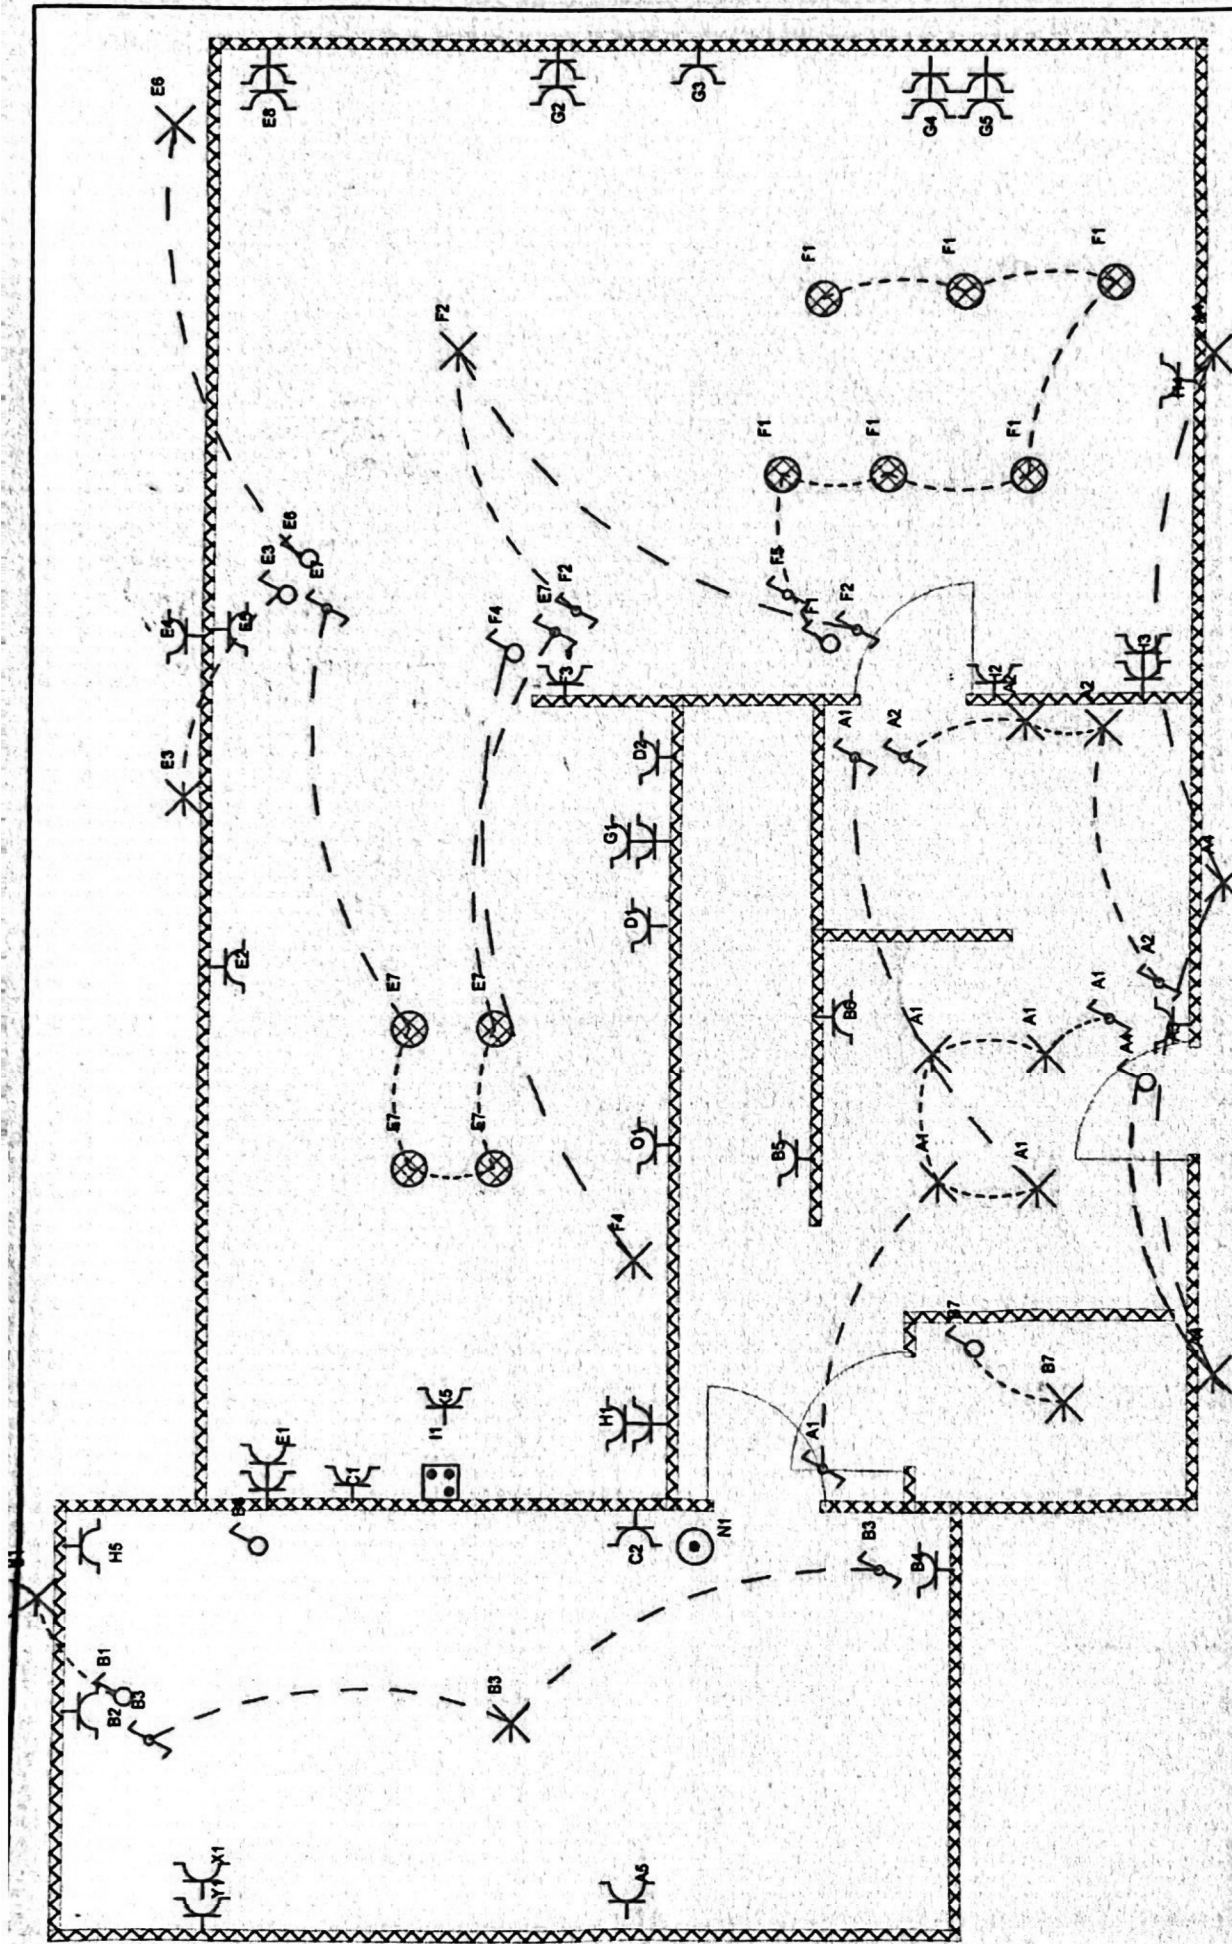

INSTALLATEUR		KEURING/CONTROLE		WERF/CHANTIER		3N, 400V/230V-	
Naam/Nom ..	ORGANIS. ..	Naam/Nom ..	Naam/Nom ..	Naam/Nom ..	Naam/Nom ..	Naam/Nom ..	Naam/Nom ..
BTW/IVA ..	Naam/Nom ..	Naam/Nom ..	Naam/Nom ..	Naam/Nom ..	Naam/Nom ..	Naam/Nom ..	Naam/Nom ..
Datum/Date ..	Datum/Date ..	Datum/Date ..	Datum/Date ..	Datum/Date ..	Datum/Date ..	Datum/Date ..	Datum/Date ..
Handtekt/Sign ..	Handtekt/Sign ..	Handtekt/Sign ..	Handtekt/Sign ..	Handtekt/Sign ..	Handtekt/Sign ..	Handtekt/Sign ..	Handtekt/Sign ..

