

☐ AV Antwerpen - Limburg : Tél.: 03 221 86 11
☐ AV Brabant : Tél.: 02 674 57 11
☐ AV Oost & West Vlanderen : Tél.: 09 244 77 11
☒ AV Wallonie : Tél.: 081 432 611

Code PC Rési. ☐ R6

Personnes responsables de l'exécution du travail:	RAPPORT n°: <u>P02422 0146</u>
Nom, Prénom: <u>Schweicher Philippe</u>	Membre n°: <u>2422</u> Quittance n°: _____
N° de TVA: _____	Installation: _____
ou n° de la carte d'identité: _____	Adresse: <u>Rue des Courtils, 961</u>
Distributeur: <u>Electrabel</u>	<u>6730 Lahage</u>
Compteur: n°: _____ index: _____	Date de visite: <u>16/12/02</u>
Type de comptage: ☐ jour - ☐ bihoraire - ☐ nuit - _____	Propriétaire ou Mandataire: Tél.: _____
	Nom, Prénom: <u>Idem.</u>
	Adresse: <u>Idem.</u>
	Demandeur: <u>Idem.</u>

Type de visite: ☒ 270 ☐ 271 ☐ 276 RGIE Nature de l'installation: ☒ Nouvelle ☐ Extension ☐ Modifi. ☒ Existante ☐ Temporaire

Contrôle sur base des prescriptions du: ☒ RGIE art. ☒ 86 ☐ 87 ☐ 88 ☐ 95 ☐ RGPT ☐ R.T. ☐ de la Cie d'électricité

Installation conçue pour la tension de 3x230 V, AC, Protection branchement: max 40A Type: Existant

Description du branchement: Existant aérien Type câble: EXVB Section: 5 x 10 mm²

Alimentation tableau principal: 4 x 10 mm² Nbre de tableaux: 3 Nombre de circuits terminaux: 19

Type de prise de terre: Piquet + boucle Résistance de dispersion: 40,8 Ohms Isolement général: 5 M Ohms

PROCES-VERBAL DE CONTROLE D'UNE INSTALLATION ELECTRIQUE A BASSE TENSION

DESCRIPTION DE L'INSTALLATION: les schémas de position et unifilaires font parties intégrantes du rapport

<u>Voir Plans et Schémas</u>	

INFRACTIONS (voir la signification des numéros au verso):

Néant.

VISA

19.FEV. 2003

ELECTRABEL

Le différentiel général ~~total~~ - a été - plombé

L'installation électrique doit être recontrôlée avant le 16/12/2027 ainsi que avant la mise en service de modifications ou extensions importantes telle que l'ajout d'un circuit.

Conclusion:

LA NOUVELLE INSTALLATION ELECTRIQUE - EST - ~~N'EST PAS~~ - CONFORME AUX PRESCRIPTIONS REPRISES CI-DESSUS.
L'INSTALLATION - ETAIT - PEUT ETRE - ~~NE PEUT PAS ETRE~~ - MISE SOUS TENSION

PROCES-VERBAL DE CONTROLE DE L'INSTALLATION EXISTANTE (ART. 276 DU RGIE)

INFRACTIONS sur la partie existante (voir la signification des numéros au verso):

Néant.

Les installations doivent faire l'objet d'un nouveau contrôle avant le 16/12/2027.

Conformément à l'art. 274 de RGIE, les travaux nécessaires pour faire disparaître les infractions constatées au moment de la visite doivent être exécutés sans retard et toutes mesures adéquates doivent être prises pour qu'en cas de maintien en service des installations les infractions ne constituent pas un danger pour les personnes et les biens.

Remy. A. 2422

Annexes: Plans et Schémas 5/5
VISA DU DISTRIBUTEUR:

Pour le Directeur général
Nom, N° Agent, Signature

[Signature]

☐ AV Antwerpen - Limburg : Tél.: 03 221 86 11
☐ AV Brabant : Tél.: 02 674 57 11
☐ AV Oost & West Vlanderen : Tél.: 09 244 77 11
☒ AV Wallonie : Tél.: 081 432 611

Code PC Rési. ☐ R6
☐

Personnes responsables de l'exécution du travail:	RAPPORT n°: 808422-0146
Nom, Prénom: Schweicher Philippe	Membre n°: 8422 Quittance n°:
N° de TVA:	Installation: Non
ou n° de la carte d'identité:	Adresse: Rue des Courtils, 96/
Distributeur: Electrabel	6730 Laalage
	Date de visite: 16/12/2002
	Propriétaire ou Mandataire: Tél.:
Compteur: n°: index:	Nom, Prénom: Jean
Type de comptage: ☐ jour - ☐ bihoraire - ☐ nuit -	Adresse: Jean
	Demandeur: Jean

Type de visite: ☒ 270 ☐ 271 ☐ 276 RGIE Nature de l'installation: ☒ Nouvelle ☐ Extension ☐ Modifi. ☒ Existante ☐ Temporaire
 Contrôle sur base des prescriptions du: ☒ RGIE art. ☒ 86 ☐ 87 ☐ 88 ☐ 95 ☐ RGPT ☐ R.T. ☐ de la Cie d'électricité
 Installation conçue pour la tension de 230/240 V, AC, Protection branchement: max 40 A Type: Existant
 Description du branchement: Existant Type câble: EXVB Section: 4 x 10 mm²
 Alimentation tableau principal: 4 x 10 mm² Nbre de tableaux: 3 Nombre de circuits terminaux: 19
 Type de prise de terre: Agnel Résistance de dispersion: 46,8 Ohms Isolement général: 5 M Ohms

PROCES-VERBAL DE CONTROLE D'UNE INSTALLATION ELECTRIQUE A BASSE TENSION

DESCRIPTION DE L'INSTALLATION: les schémas de position et unifilaires font parties intégrantes du rapport

Voir Plans et Schémas	

INFRACTIONS (voir la signification des numéros au verso):

Neant

VISA

19 FEV. 2003

ELECTRABEL

Le différentiel général était - a été - plombé

L'installation électrique doit être recontrôlée avant le 16/12/2002 ainsi que avant la mise en service de modifications ou extensions importantes telle que l'ajout d'un circuit.

Conclusion:

LA NOUVELLE INSTALLATION ELECTRIQUE - EST - ~~N'EST PAS~~ - CONFORME AUX PRESCRIPTIONS REPRISES CI-DESSUS.
 L'INSTALLATION - ETAIT - PEUT ETRE - ~~NE PEUT PAS ETRE~~ - MISE SOUS TENSION

PROCES-VERBAL DE CONTROLE DE L'INSTALLATION EXISTANTE (ART. 276 DU RGIE)

INFRACTIONS sur la partie existante (voir la signification des numéros au verso):

Neant

Les installations doivent faire l'objet d'un nouveau contrôle avant le 16/12/2002

Conformément à l'art. 274 de RGIE, les travaux nécessaires pour faire disparaître les infractions constatées au moment de la visite doivent être exécutés sans retard et toutes mesures adéquates doivent être prises pour qu'en cas de maintien en service des installations les infractions ne constituent pas un danger pour les personnes et les biens.

Annexes: Plans et Schémas 5/5
 VISA DU DISTRIBUTEUR:

Pour le Directeur général
 Nom, N° Agent, Signature

N° : P024220146/Gem



PRENUMBERED ORDER

Gembloux Sales Office
 parc scientifique Créalys
 5032 Gembloux
 +32(0)81 432 611
 TVA : BE 402.726.875



N° : S.O.

☐	Intervention personnelle
☒	Demande du bureau
☐	1er contrôle
☐	2e contrôle et suivant

Titulaire : 00002422 ARNAUD REMY

Dispatcher : PIRET

Client N° Contrat :

Lieu de visite :

[Redacted]
 Rue des Courtils, 1130
 6730 Lahage

Rue des Courtils, 90
 6730 Lahage

Tél.: Fax :

Tél.: Fax :

TVA :

Contact :

Contact :

Ref.Cli.: Idem	Langue Rapport	Nbr	Cli.
	F....		L.V.
			Ag.

Objet de l'inspection

PRG	Opération	Quantité
15	Reception électrique neuve et renforcement de puissance résidentiel	1X

Type de mémo :

Communication de l'agent pour le bureau :

- ☐ Plainte client
☐ Marketing
☐ Renseignements généraux
☐ Données de sécurité
☐ Corbeille
☐ Facturation
☐ Offres/contrats
☐ Achat/stock/outillage
☐ Rappex
☐ Dispatching

Prestations et frais complets : Oui ☒ Non ☐ / Rapport complet : Oui ☒ Non ☐

Agent	Date	S/N	V/J	GTТА	VT	RT	TT	SPT	GTTR
2422	16/12/02	/							
Agent	Date	Code	Km	Quantité	Code	Frais	Montant	Remarque	
2422	16/12/02	KM3							

Agent : Remy A.

N° facture : P024220146

Signature agent :

Reçu : ☐ chèque
☒ espèces
☐ facture

Paiement bureau ☐

Montant hors TVA : 94,21
 TVA (21%) : 19,79
 Montant total : 114,00 Euros

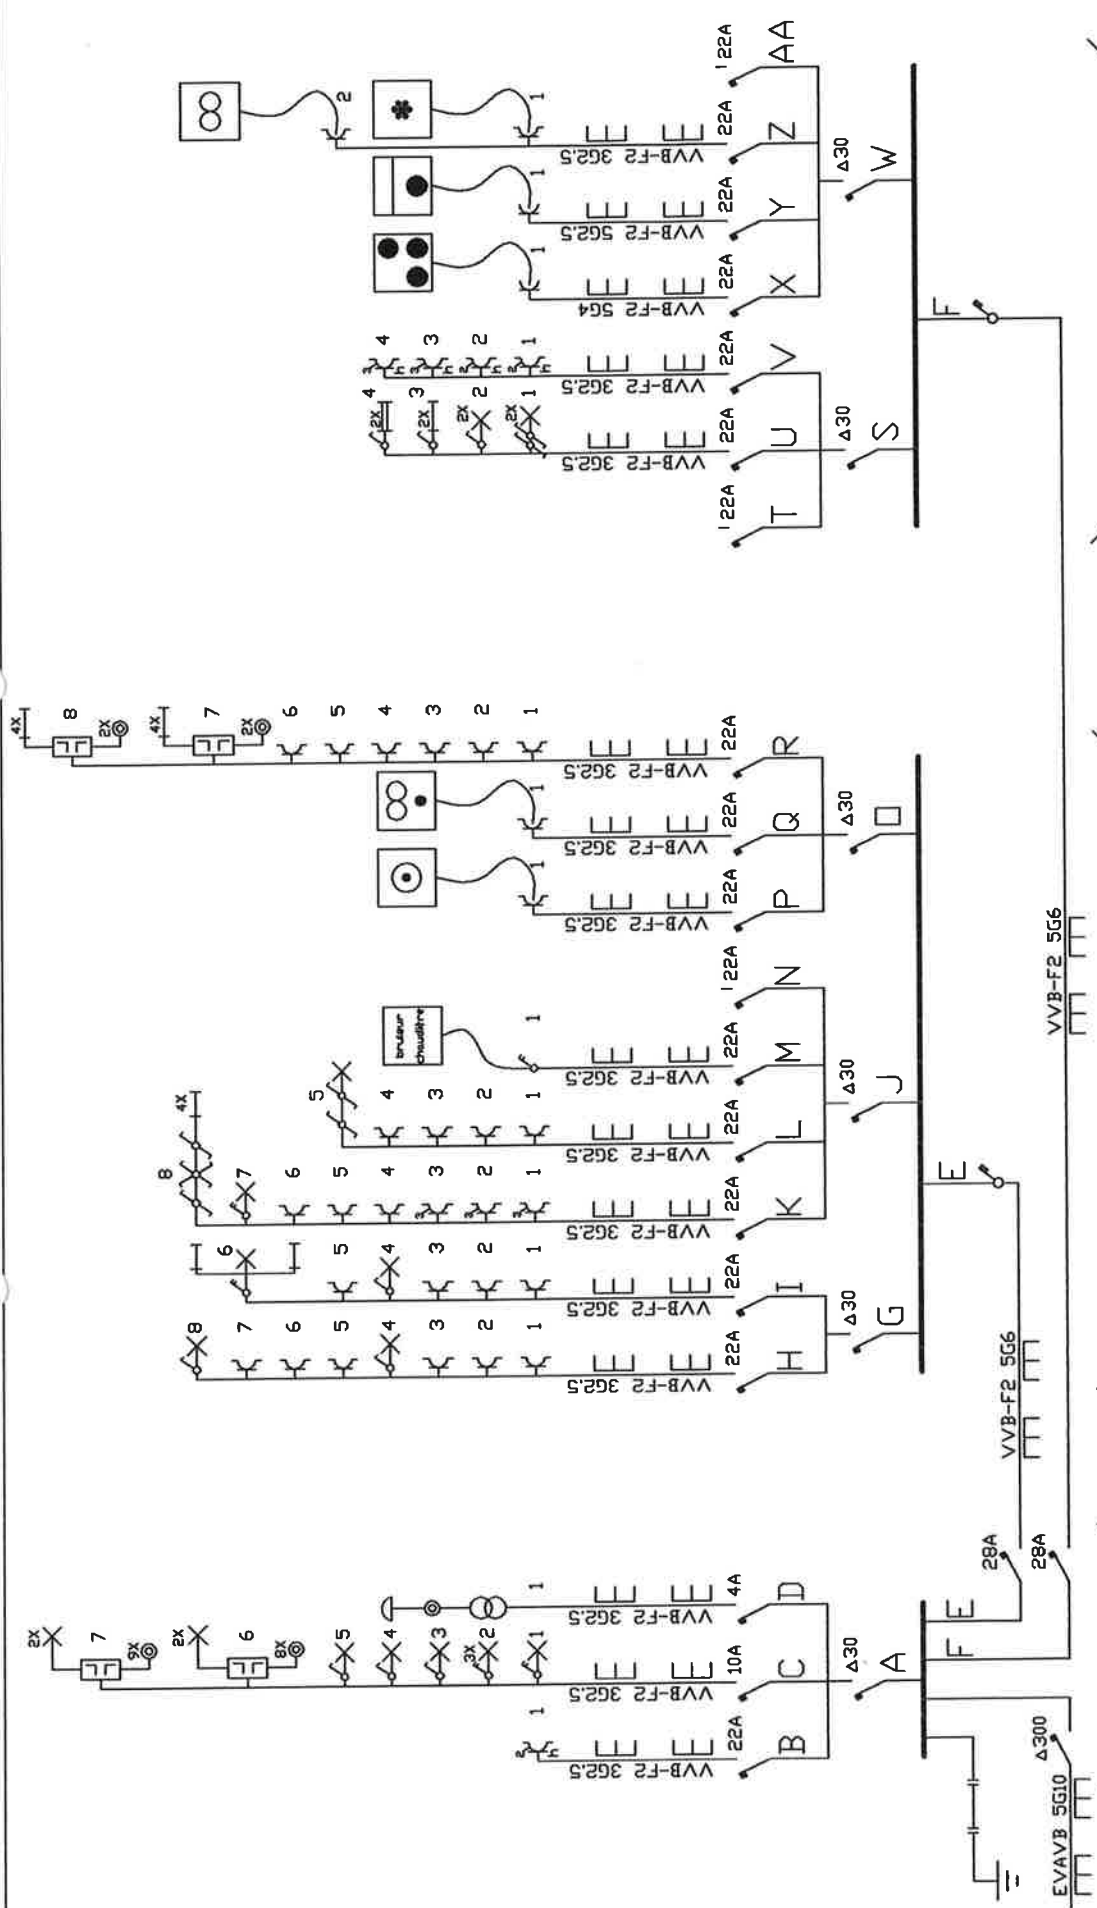



TABLEAU I

TABLEAU II


TABLEAU III

ADRESSE DE L'INSTALLATION		INSTALLATEUR	ORGANISME DE CONTROLE	PROPRIETAIRE
rue des Courtils, 90 6730 Lahage		SCHWEICHER Philippe rue des Courtils, 90 6730 Lahage	nom <i>Remy Arnaud</i> Remy Arnaud 2422	nom des courtils 6730 LAHAGE
SCHEMA UNIFILAIRE		signature	signature	signature
nombre d'annexes : 5 annexe n°1		date	date	date


16/12/2008

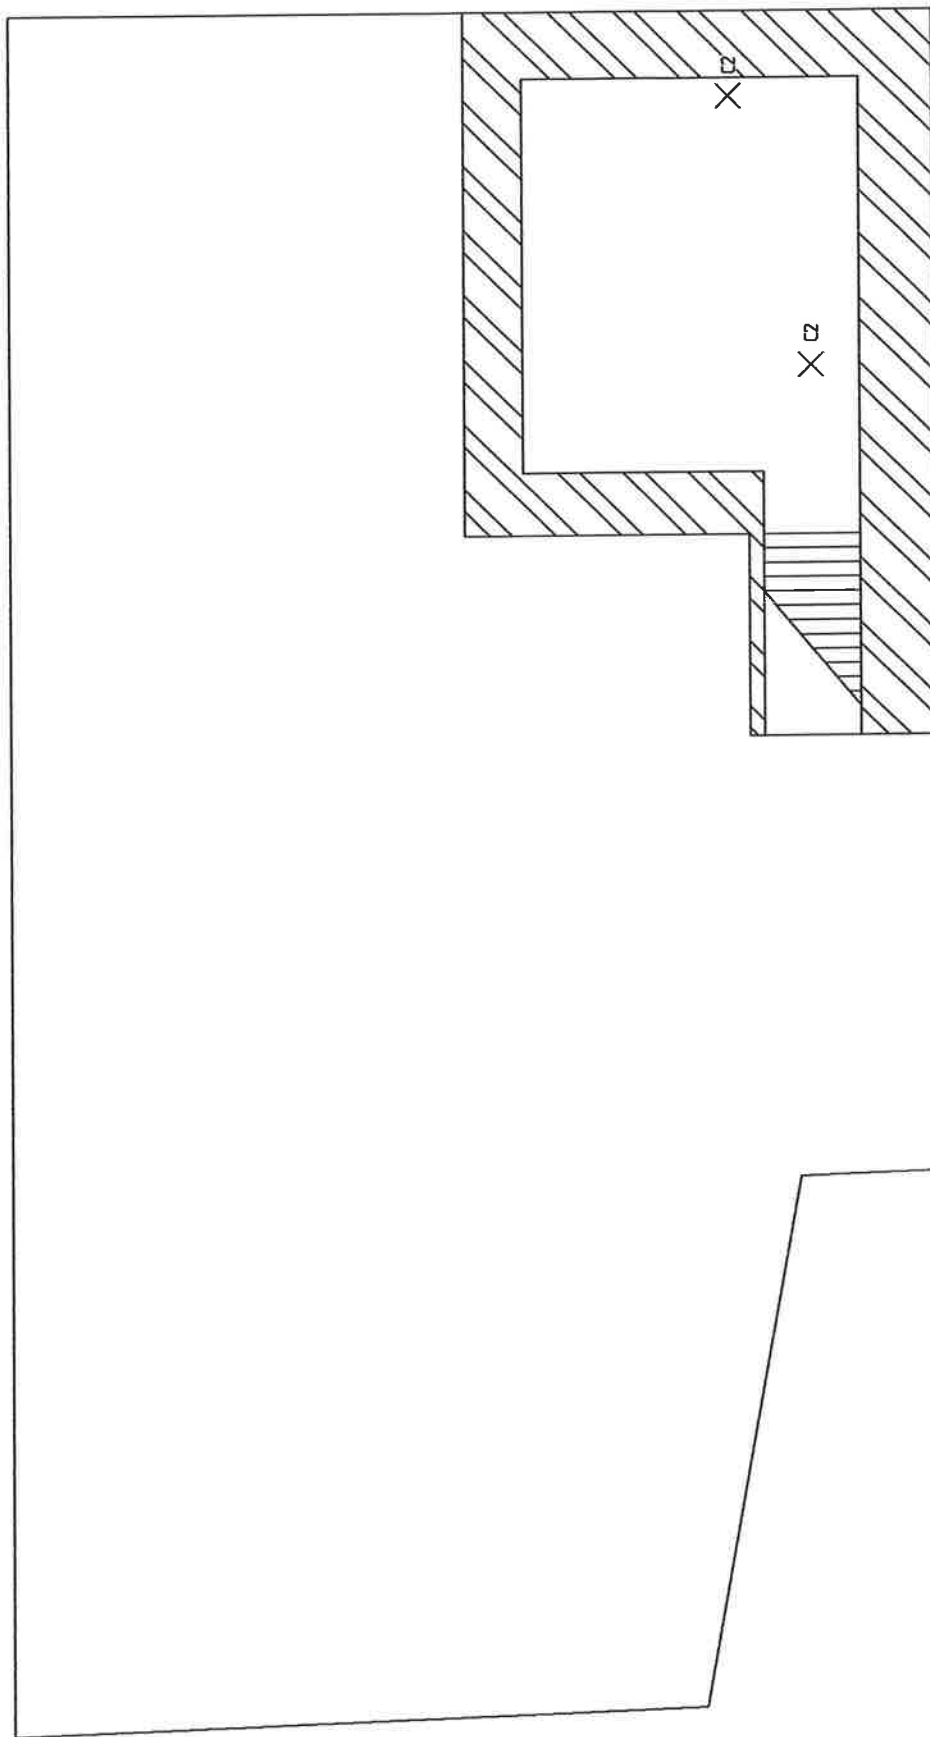


ADRESSE DE L'INSTALLATION		INSTALLATEUR	ORGANISME DE CONTROLE	PROPRIETAIRE
rue des Courtills,90 6730 Lohage		SCHWEICHER Philippe rue des Courtills,90 6730 Lohage	Remy A AIR-VINDOITTE BELGIUM nom	rue des Courtills,90 6730 Lohage
CAVE		signature	 signature date 16/12/02	signature
nombre d'annexes : 5 annexe n°2		date	date	

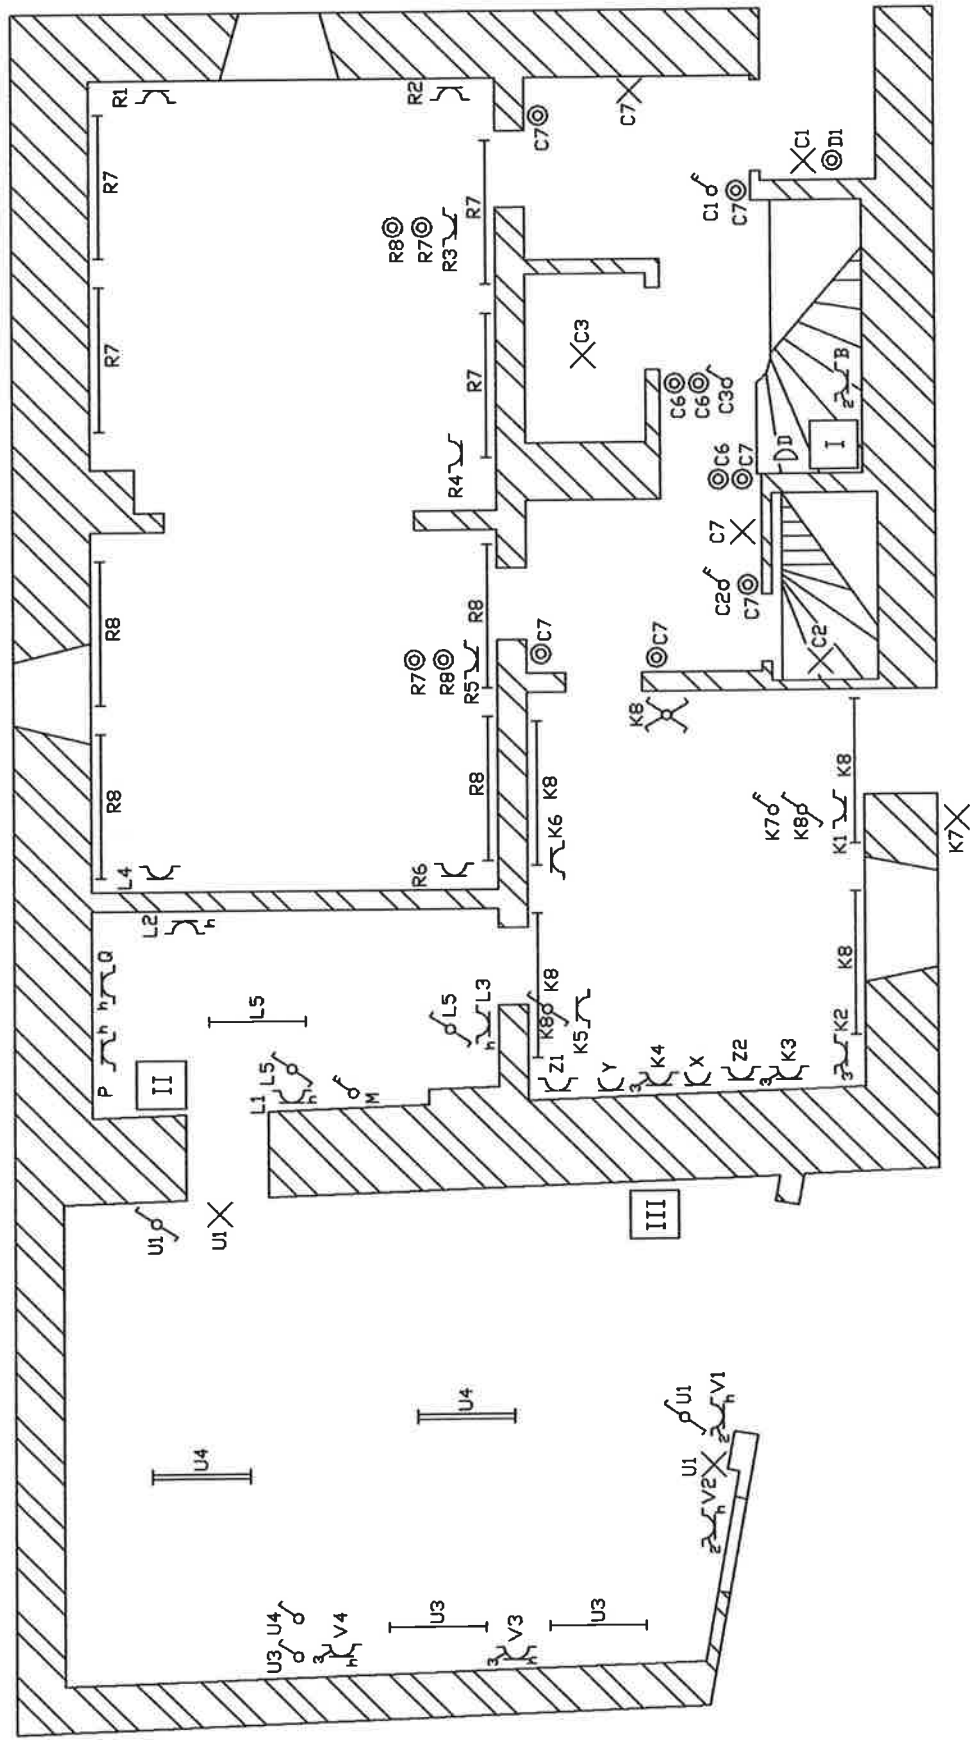

ADRESSE DE L'INSTALLATION	INSTALLATEUR	ORGANISME DE CONTROLE	PROPRIETAIRE
rue des Courtils,90 6730 Lahage	SCHWEICHER Philippe rue des Courtils,90 6730 Lahage	<i>Remy A.</i> AIR-VINCOITTE BELGIUM nom signature date	 6730 Lahage signature date
REZ-DE-CHAUSSEE	signature	signature	signature
nombre d'annexes : 5 annexe n°3	date	date	date

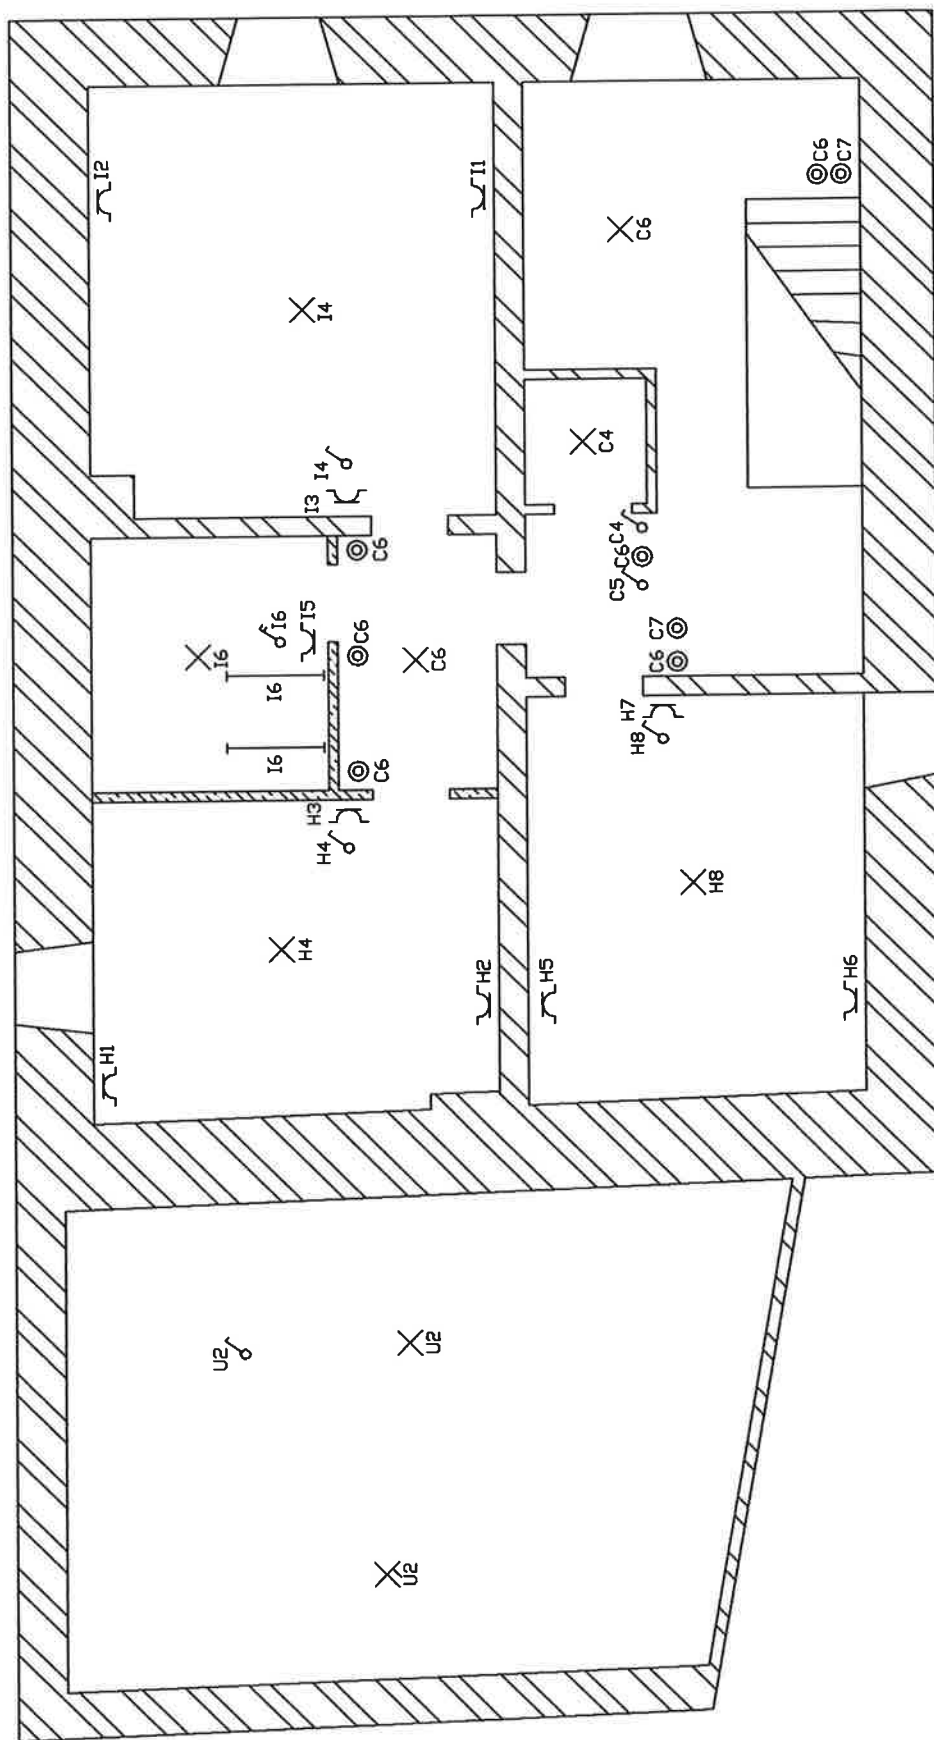

ADRESSE DE L'INSTALLATION		INSTALLATEUR	ORGANISME DE CONTROLE	PROPRIETAIRE
rue des Courtills,90 6730 Lahage		SCHWEICHER Philippe rue des Courtills,90 6730 Lahage	Remy.A. nom ALBAINCOTTE BELGIUM signature REMY Arnaud date 16/12/02	6730 Lahage 6730 Lahage
1 ^{er} ETAGE		signature		signature
nombre d'annexes : 5 annexe n°4		date		date

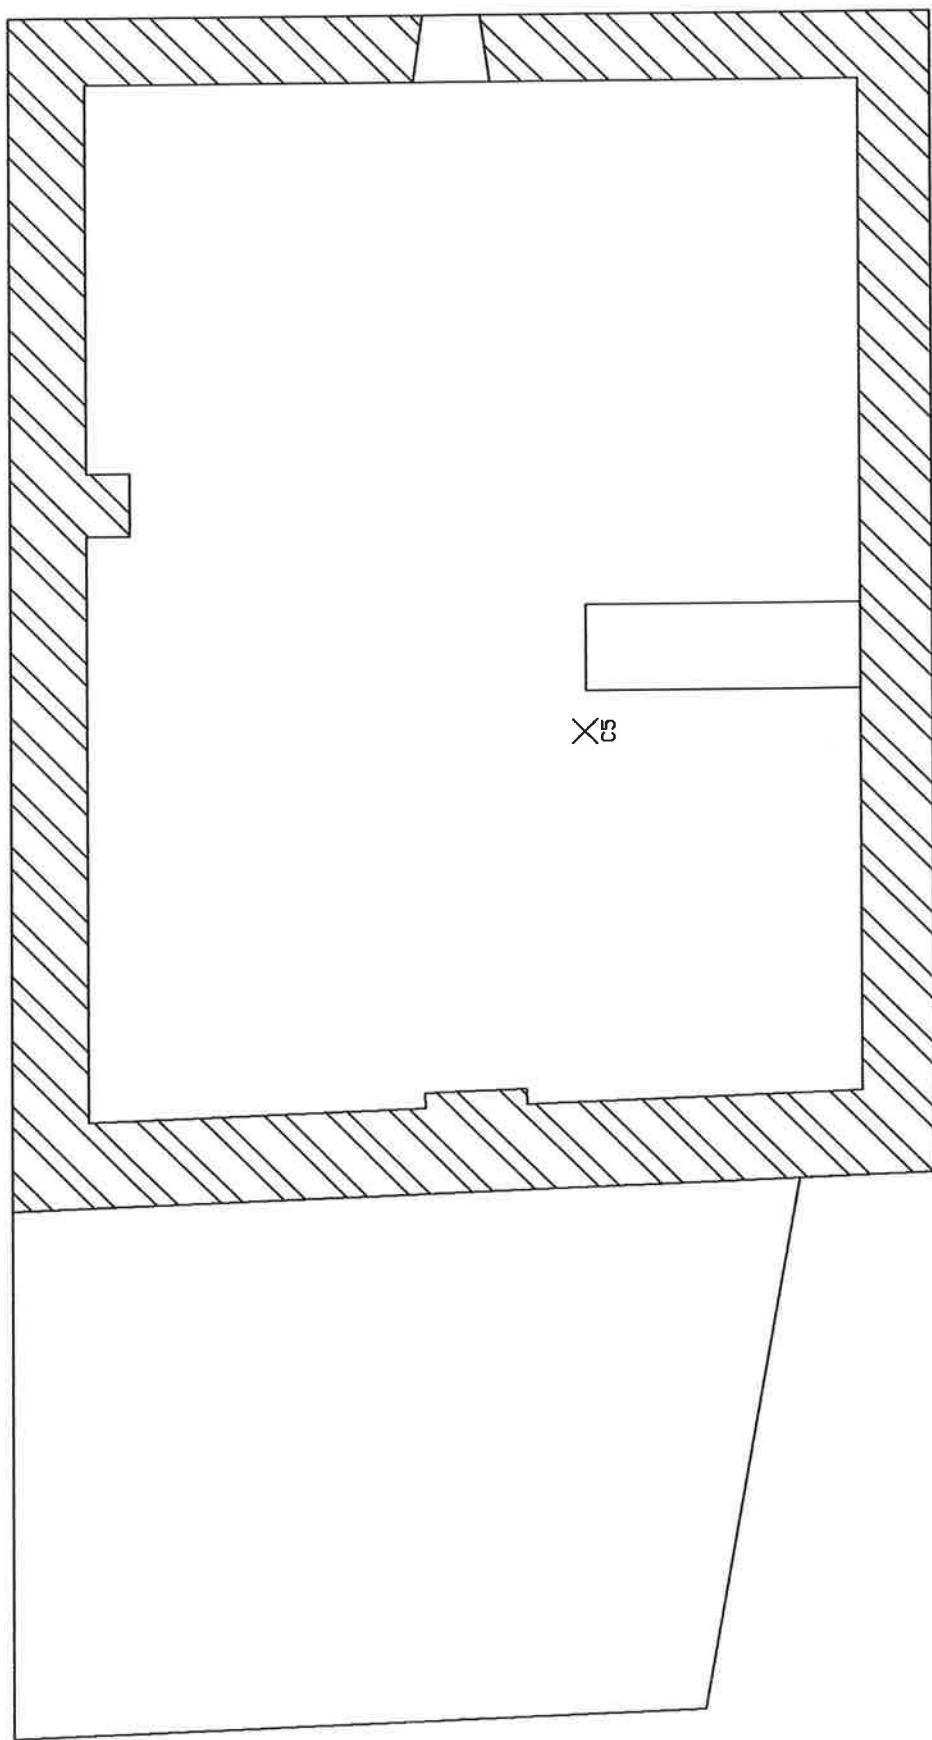

ADRESSE DE L'INSTALLATION		INSTALLATEUR	ORGANISME DE CONTROLE	PROPRIETAIRE
rue des Courtills,90 6730 Lahage		SCHWEICHER Philippe rue des Courtills,90 6730 LAHAGE	Remy A. LABELINQOTTE BELGIUM nom REMY AFFRAGE signature 2422 16/12/02 date	[REDACTED] rue des Courtills,90 6730 LAHAGE signature date
GRENIER		signature	signature	signature
nombre d'annexes : 5 annexe n°5		date	date	date