


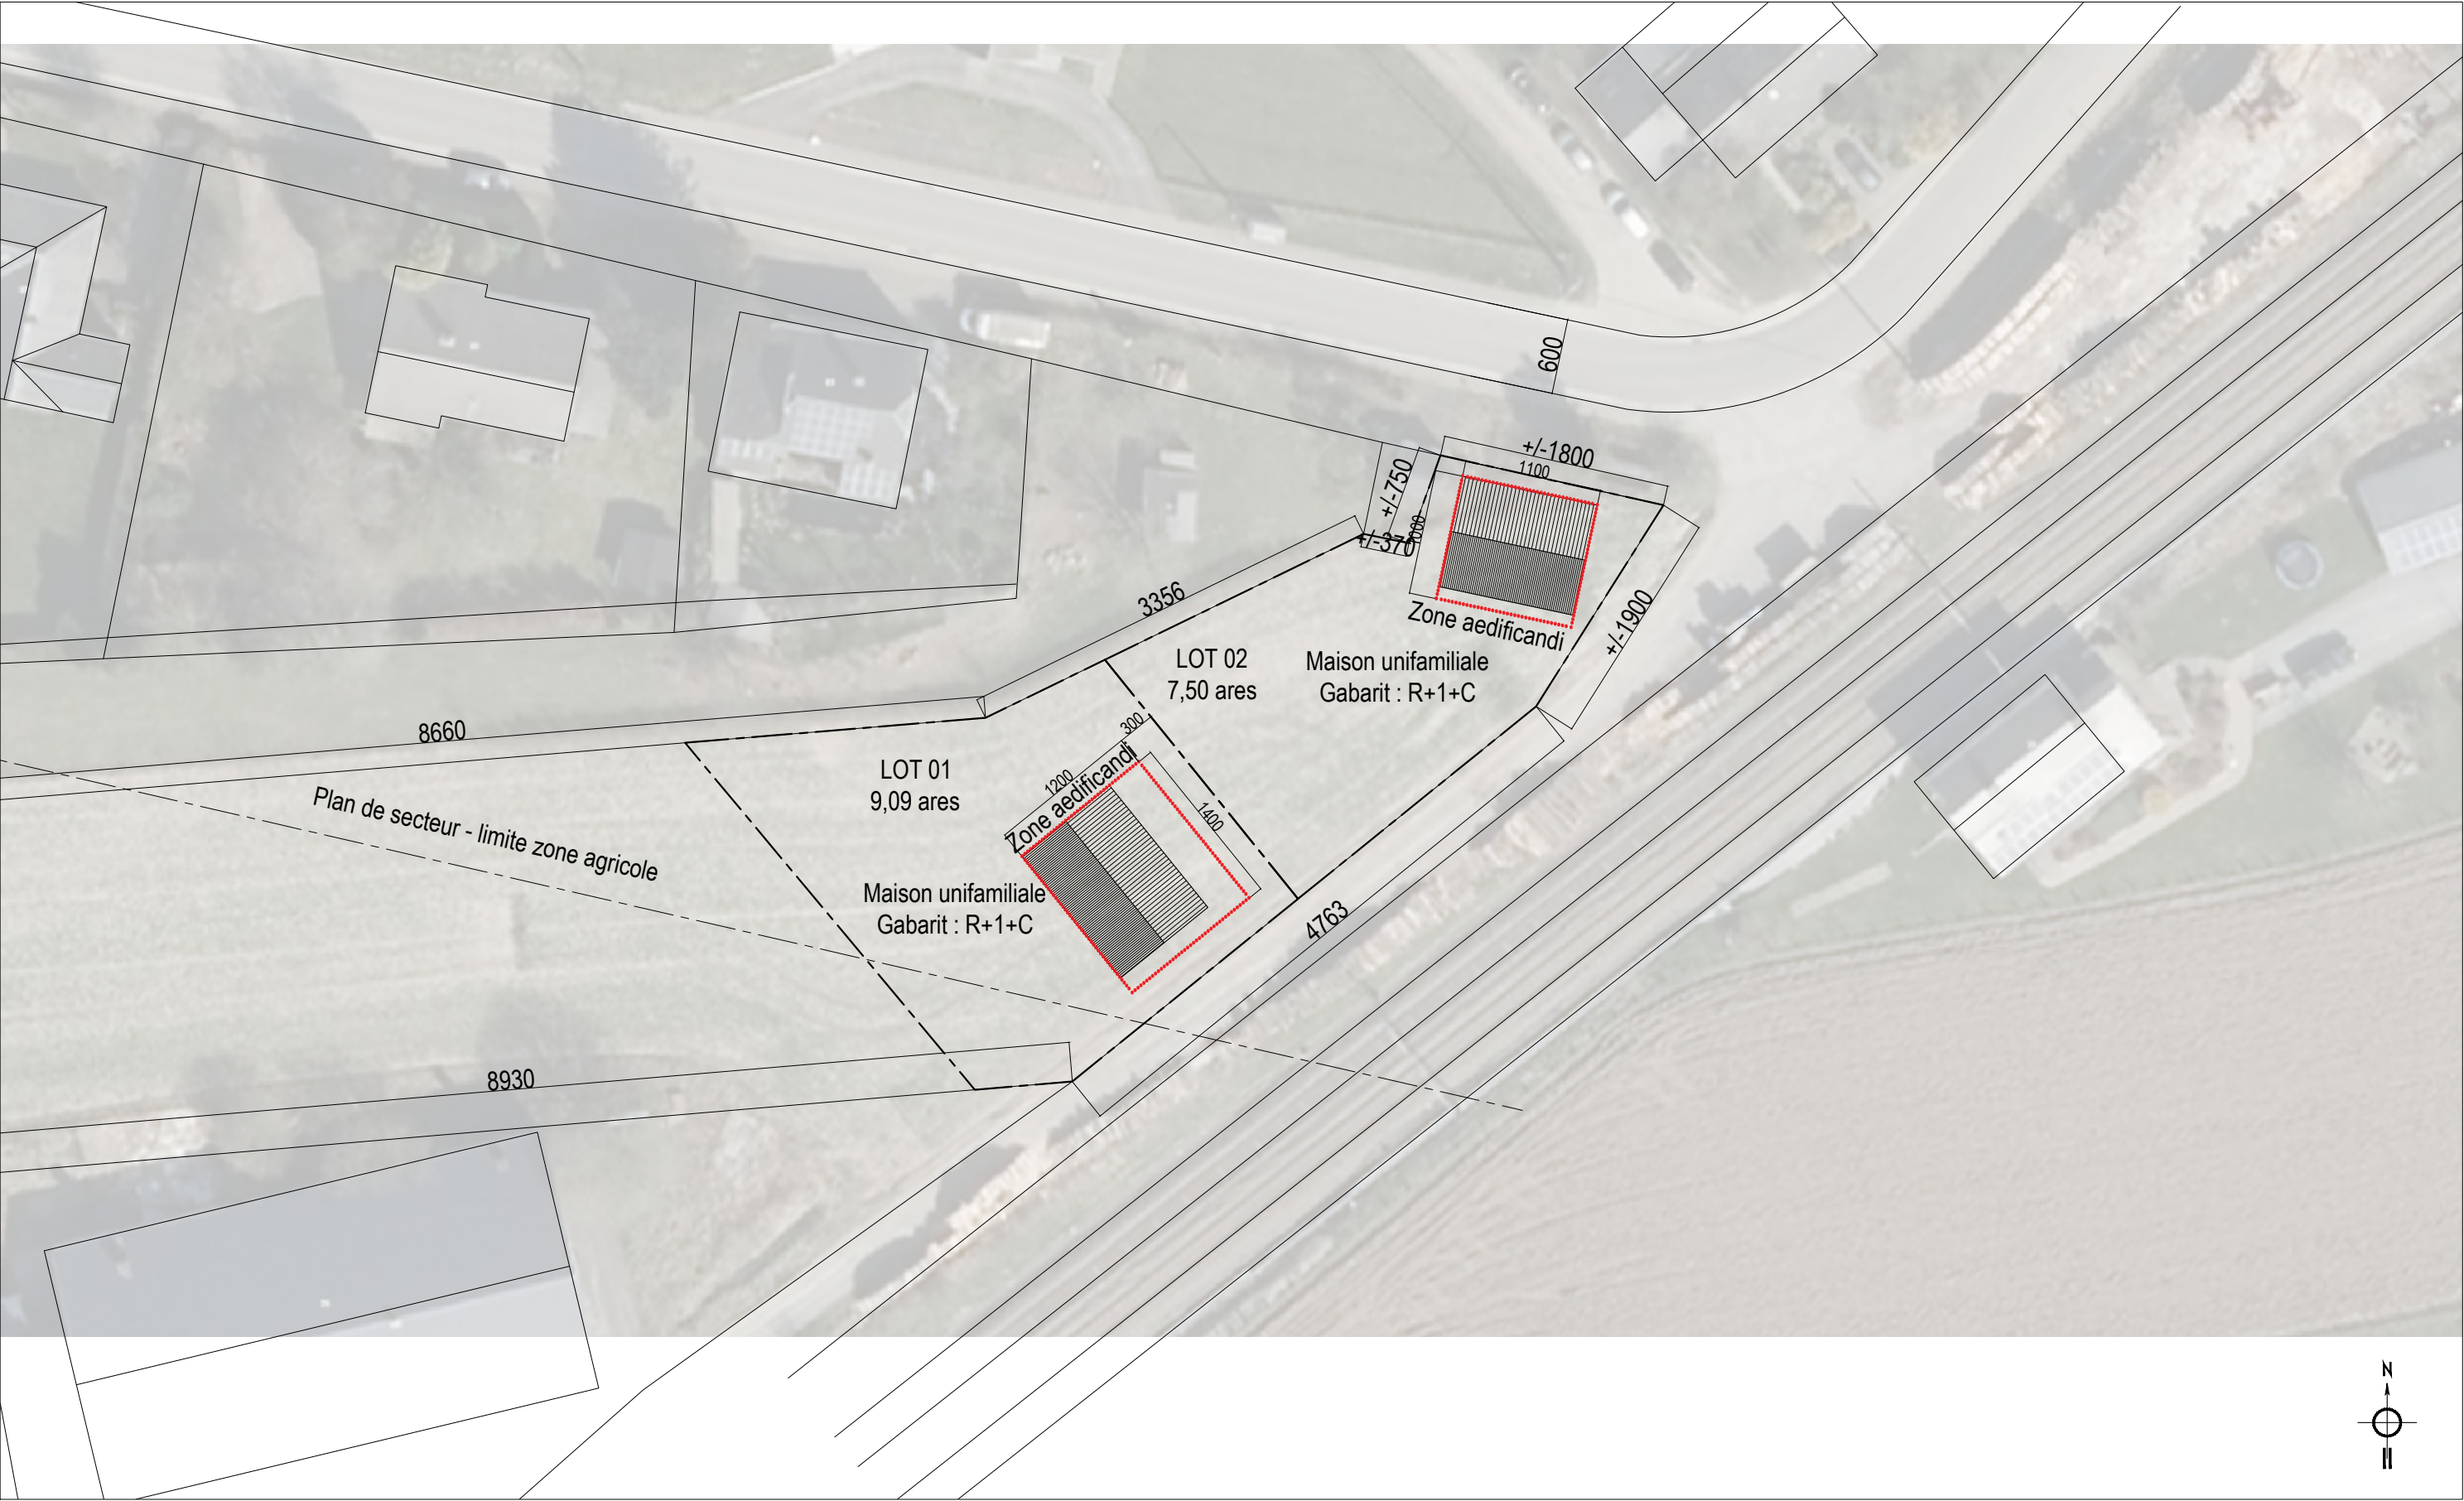

Implantation - situation projetée

OBJET :	ECH :	 Atelier d'architecture François FLOHIMONT sprl 94, rue Jean Haust à 4000 LIEGE Tél: +32 (0)493 54 02 36 Mail: info@flohimont.be	Construction de deux habitations à Neuvillers	No DOSSIER :		No PLAN :
CU 02	1/250			20	14	CU2 - P3