



AIB-VINÇOTTE BELGIUM association sans but lucratif

Head office: Business Class Kantorenpark • Jan Olieslagerslaan 35 • 1800 Vilvoorde
tel +32 (0)2 674 57 11 • fax +32 (0)2 674 59 59 • info@vincotte.be • www.vincotte.com
Registered office: Diamant Building • Boulevard A. Reyerslaan 80 • 1030 Brussels
Numéro d'entreprise: BE 0402.726.875

Safety, quality and environmental services

COTTE

☐ Antwerpen - Limburg : Tél.: 03 221 86 11
☐ Brabant : Tél.: 02 674 57 11

☐ Oost & West Vlaanderen : Tél.: 09 244 77 11
☒ Wallonie : Tél.: 081 432 611

Rés. Code:

2/5

PROCÈS-VERBAL D'EXAMEN DE CONFORMITÉ ET/OU DE VISITE DE CONTRÔLE D'UNE INSTALLATION ÉLECTRIQUE À BASSE TENSION

Rapport n°: / Membre n°: Demandeur:

Responsable des travaux: Données: Installation: Propriétaire/gestionnaire:

Nom, Prénom: **SA BAREDA** Nom, Prénom:

N° carte d'identité: **VIKTON** Adresse: **Rue Bernard D'Everlange 33**

N° TVA: BE CP + Commune: **6760** **MARAY LA NEUVUE**

Tél: Tél:

Bases de l'examen: ☒ Règlement Général sur les Installations Electriques (RGIE) ☐ RGPT ☐

☒ Art 270 ☐ mise en usage ☐ modification ☐ extension ☐ Unité d'habitation

☐ Art 271 ☐ mobile ☒ temporaire ☐ Unité de travail domestique

☐ Art 276 ☐ périodique ☐ contrôle ☐ Parties communes

☐ Art 276 ☐ renforcement ☐ transfert de propriété ☐ Autre

Données générales de l'installation électrique:

Données distributeur EAN ☐ EAN non communiqué ☒ Compt. kWh non placé

Compt. kWh n°: Index jour: nuit: ☐ Compt. kWh exclusif nuit:

Protection branchement (A): ☐ 20 ☐ 25 ☐ 32 ☐ 40 ☐ 50 ☐ 63 ☐ 80 ☐ 100 ☐ n°: Index nuit:

Tension nominale: **230V** ☒ 3N400V ☐ Type de prise de terre: **EEk.L.B.**

Courant nominal maximum (A): ☐ 20 ☐ 25 ☐ 32 ☐ 40 ☐ 50 ☐ 63 ☐ 80 ☐ 100 ☐ n°: ☒ boucle de terre ☐ barres / piquets

Câble d'alimentation tableau principal: **4x16** X mm² - Type: **EEk.L.B.** ☐

Dispositif diff. gén.: **40** A / **300** mA Nombre de tableaux: **1** Nombre de circuits terminaux: **3**

Description installation O Voir annexe(s) **40A, 3A** **40A** **40A**

Insures - tests - contrôle visuel - scellé: **40A** **40A** **40A**

Contacts Dir. ☒ Contacts Indir. ☒ Montage ☒ Appareils ☒ Matériel ☒ section ☒ Schémas ☐ Contrôle bcl de défaut

Résistance de dispersion de la prise de terre: **1** Ω ☐ Isolement général: **50** M Ω ☒ Continuité de terre ☐ Test dispositif diff.

Dispositif différentiel général: ☐ était plombé ☐ a été plombé ☒ n'a pas été plombé ☐ ne peut pas être plombé

Infractions - Remarques (pour la signification des codes éventuels: voir au verso)

Infractions Nouvelle installation

Infractions Installation existante

Infractions Remarques

Infractions

Infractions

EDA PIERRE ET FILS SA
57 84 42
5785 83
breda.entreprise@skynet.be

Mechachiti à Habay

- | | |
|----|-------------------------------------|
| 1 | alimentation module 1 à 4 |
| 2 | alimentation lampes 7 à 12 module 1 |
| 3 | alimentation lampes 1 à 6 module 2 |
| 4 | alimentation lampes 7 à 12 module 2 |
| 5 | alimentation lampes 1 à 6 module 3 |
| 6 | alimentation lampes 7 à 12 module 3 |
| 7 | alimentation lampes 1 à 6 module 4 |
| 8 | alimentation lampes 7 à 12 module 4 |
| 9 | module 1 |
| 10 | module 2 |
| 11 | module 3 |
| 12 | module 4 |
| 13 | pompe à chaleur |
| 14 | taque filot cuisine |
| 15 | réserve |
| 16 | porte de garage |
| 17 | porte de garage |
| 18 | réfrigérateur cuisine |
| 19 | cuisinier vapeur |
| 20 | prise comble + garage + parabole |
| 21 | four |
| 22 | chauffe plat |
| 23 | groupe hydrophore |
| 24 | Masser A |
| 25 | Masser B |
| 26 | prise vestiaire + coin TV |
| 27 | petite taque filot cuisine |



MANG
1 : 050
1 : 300
arrêté

TIVÉ
isselle

1 - 01 - C

DENTIF
1 : 000
SP : 532
: carrelage



MECH
20 HA
Sectic
sures :

3	réfrigérateur buanderie
9	micro ondes
0	groupe pulvison (échangeur d'air)
1	intrusion
2	hotte + prise extérieure arrière garage
3	prise quadruple cuisine et buanderie (2 + 2)
4	prise quadruple cuisine et buanderie (2 + 2)
5	four
6	prise séjour (ext) sur bionrupteur + 1 prise double cuisine
7	chambre 03 + 2 prises simples et 1 quadruple chambre 04
8	1 prise quadruple + 1 prise simple chambre 04 + 1 prise dressing + 1 prise quadruple chambre 1
9	prise chambre 01 + chambre 02 sur bionrupteur
0	grenier habitation
1	réserve
2	différentiel 30ma pour 43 à 49
3	hammam
4	jacuzzi
5	sèche linge
6	machine à laver
7	lave vaisselle
8	salle de bains + douche (prises)
9	éclairage 1 à 6 sur module 1
0	réserve
1	vidéophonie
2	prise ampli TV
3	éclairage extérieur sur détecteur
4	éclairage extérieur devant garage
5	éclairage extérieur pignon garage
6	éclairage extérieur arrière garage
7	éclairage extérieur pignon gauche



MANGI
CSO
300
arrivage

TTV
ISSUE

1-01-02

DENTR
4.1.000
3p.002
carriage





MECH
20 HA
Sectic
asures :

LEGENDE MATERIAUX

	Maçonneries bloc béton
	Closions légères
	Menuiseries (Charpente)
	Ouvrages béton

Arrivées des gainages +
câblage de la détection à
déterminer sur chantier
avec la maîtrise d'ouvrage en
fonction du type
d'installation qu'il va
prévoir

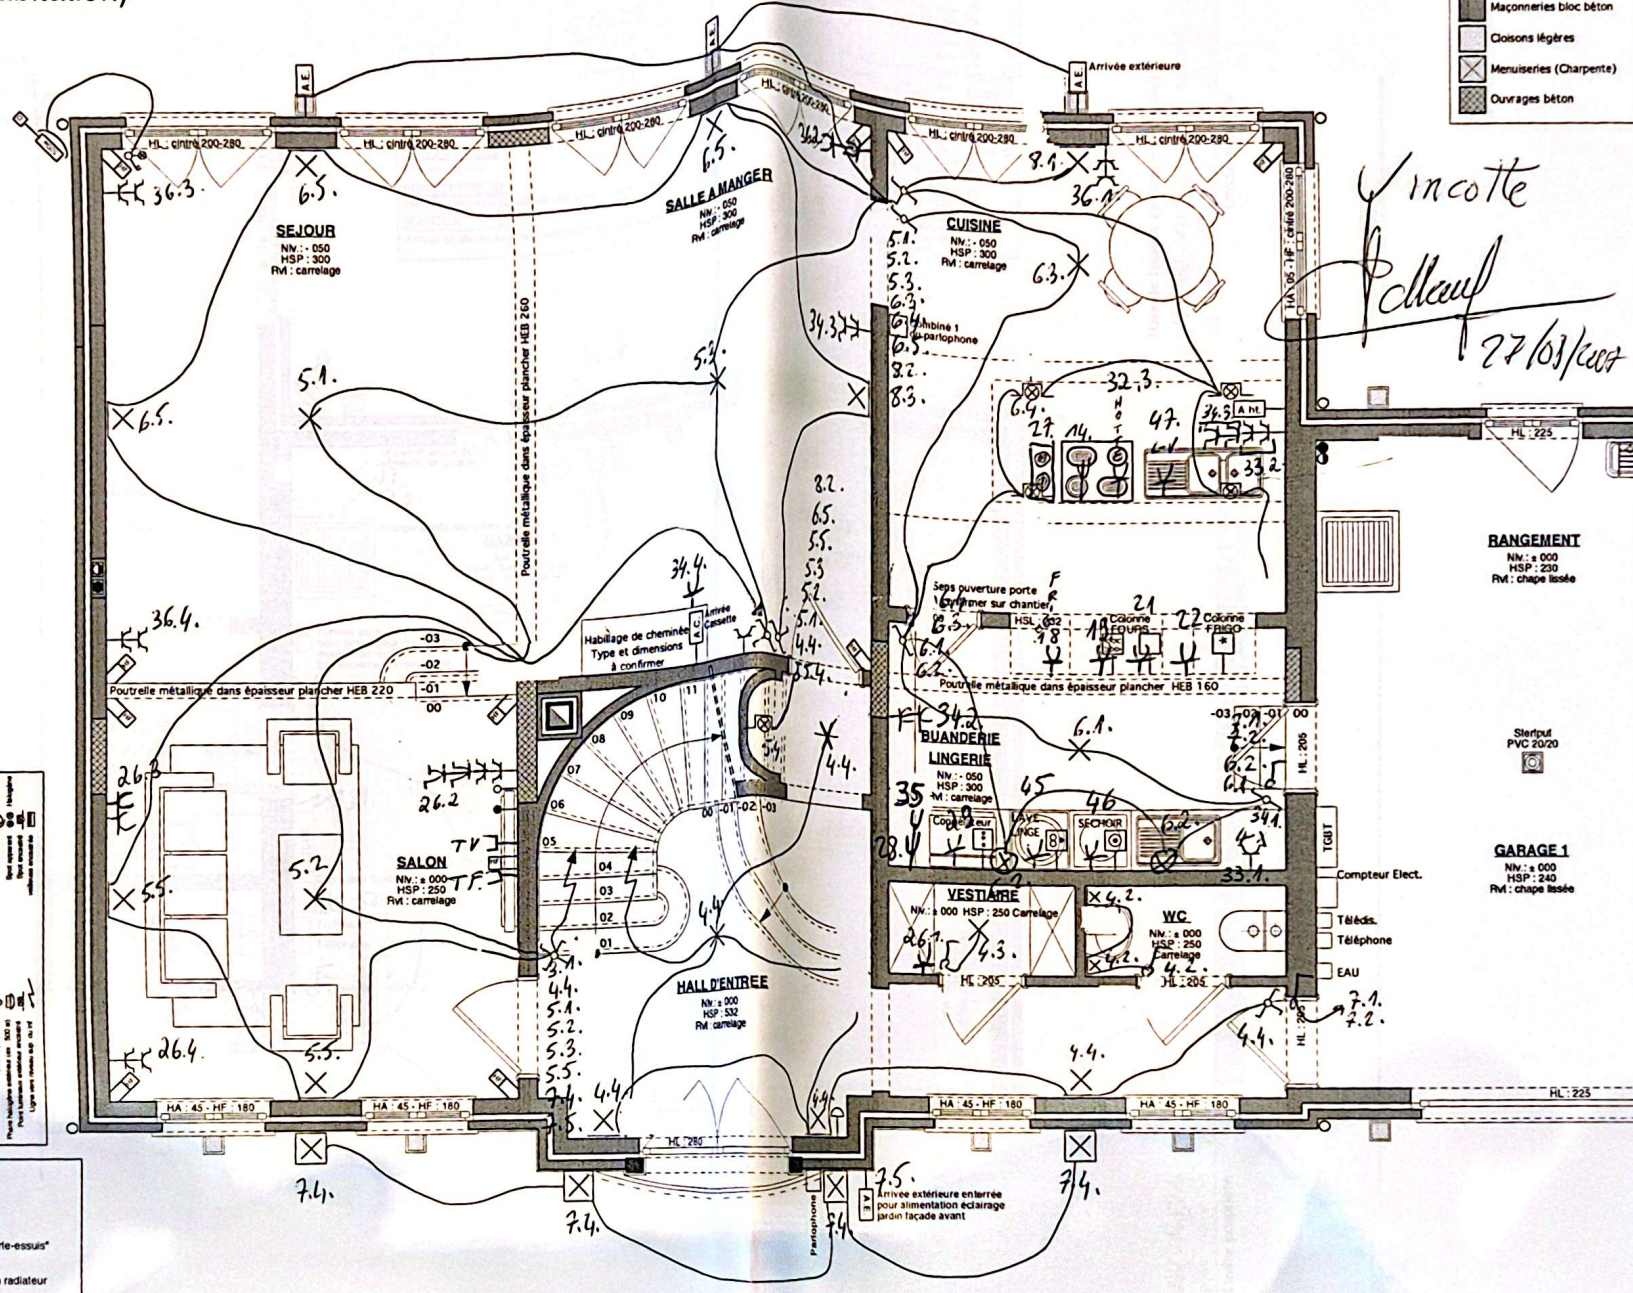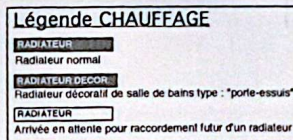


Vincotte
Pellaeuf
27/03/2007

Atelier d'architecture
Etienne REGINSTER
36, rue du Pressoir à 6800 LIBRAMONT
Tél. 061/23 38 55 - Fax 061/23 38 66
e-mail : reginster.etienne@skynet.be

Dossier : PLAN d'électricité
Techniques spéciales
CONSTRUCTION d'une habitation
SITUATION PROJETEE


MAITRE D'OUVRAGE : Mr et Mme A. et P. MECHACHT-KAUPP - Rue R. Follereau, n° 11 à L-8240 MAMER
CHANTIER : Rue Bernard d'Everlange à 6720 HABAY-LA-NEUVE - Province du LUXEMBOURG
REFERENCE CADASTRALE : Division : 1 - Section : B - N° 1025 G3 - Lot 42
Les plans restent la propriété de l'architecte. Les mesures sont données à titre indicatif et doivent être vérifiées par les entrepreneurs.

NORD
Echelle 1 / 50
DATE 16/09/2006
Feuille 7 (19)
REZ HABITATION

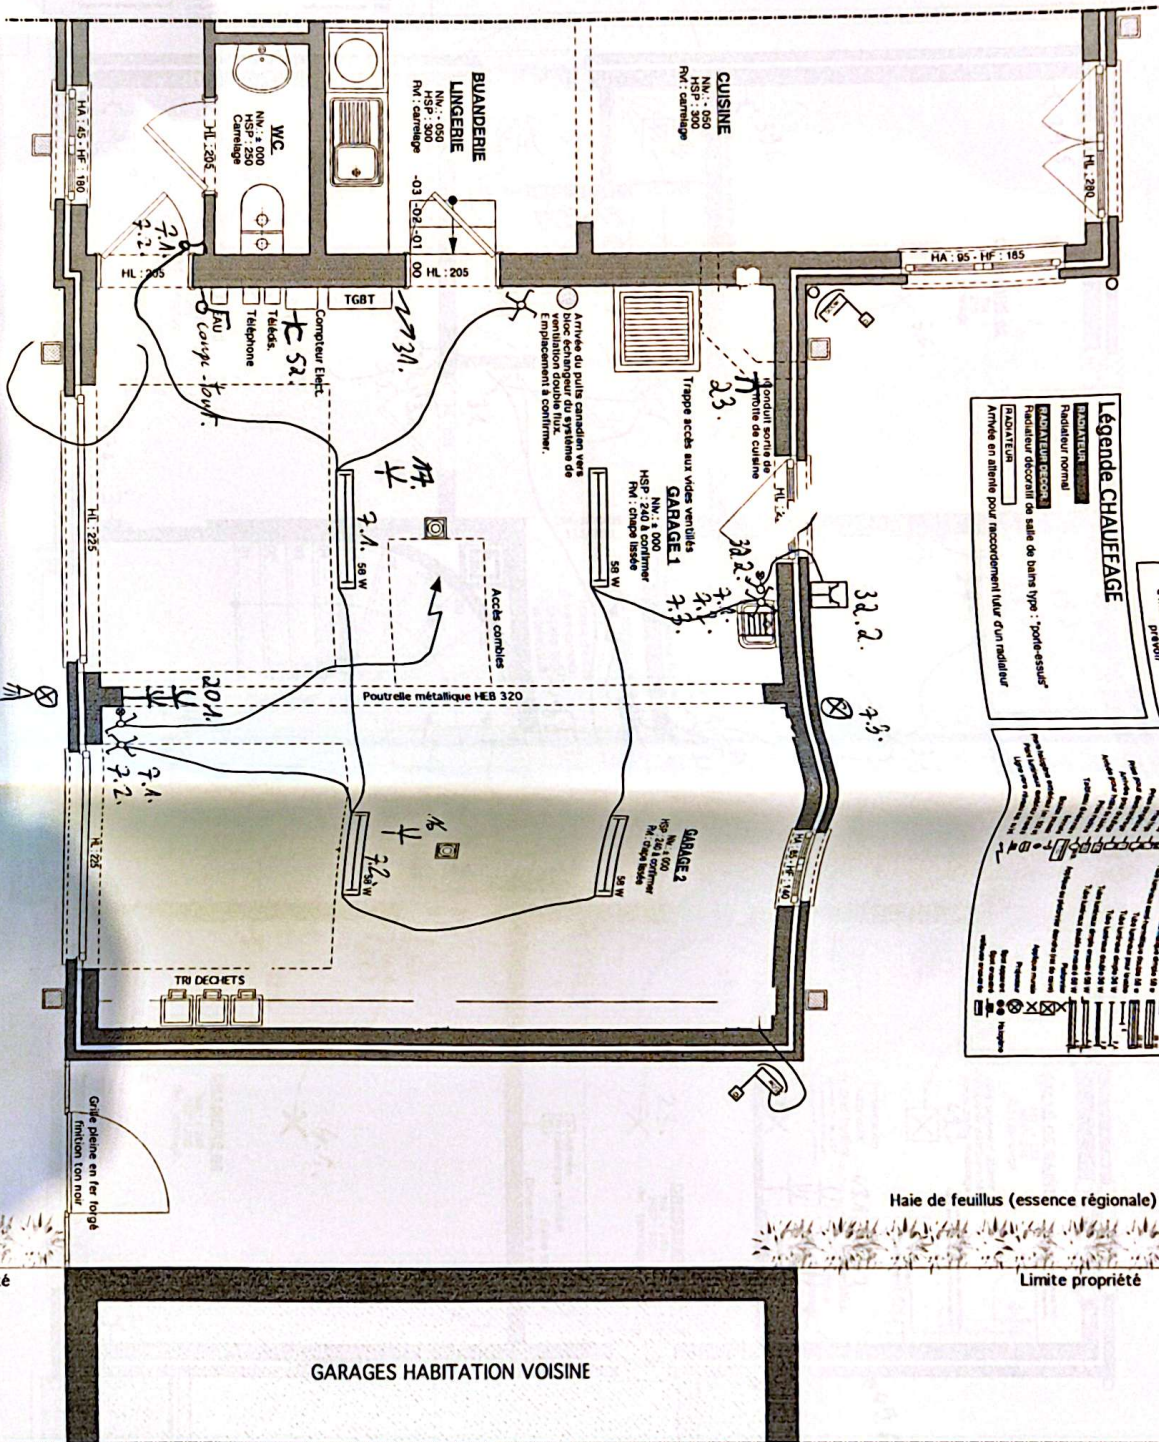

Légende CHAUFFAGE

Chauffage
Radiateur normal
Radiateur décoratif de salle de bain type "porte-essuie"
Arrivée en attente pour raccordement liaison d'un radiateur

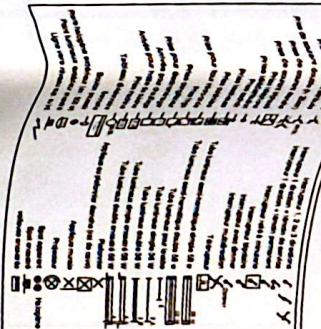

LEGÈRE MATÉRIEL

Maçonnerie bloc béton
Cloisons légères
Menuiseries (Charpente)
Ouvrages béton

Atelier d'architecture
Etienne REQUISTER
36, rue du Pressoir à 6800 LIBRAMONT
Tél. : 06123 38 95 - Fax : 06123 38 95
e-mail : requister.etienne@syne.be

Dossier : PLAN d'électrification
CONSTRUCTION d'une habitation
SITUATION PROJETEE

MAÎTRE D'OUVRAGE : M^r et M^{me} A. et P. MECHACH-KAUPP - Rue R. Folleau, n° 11 à L-8240 MAMER
CHANTIER : Rue Bernard d'Everlange à 6720 HABAY-LA-NEUVE - Province du LUXEMBOURG
REFERENCE CADASTRALE : Division : 1 - Section : B - N° 1025 G3 - Lot 42

Le plan respecte la propriété de l'architecte. Les mesures sont données à titre indicatif et doivent être vérifiées par les entrepreneurs.


NORD

Echelle
1 / 50
DATE
16/09/2006
Feuille
8 (19)
REZ
GARAGE


Meckachti

de Bernard d'overlange
6720 Habay - Pa - Neuve.

Schéma de principe

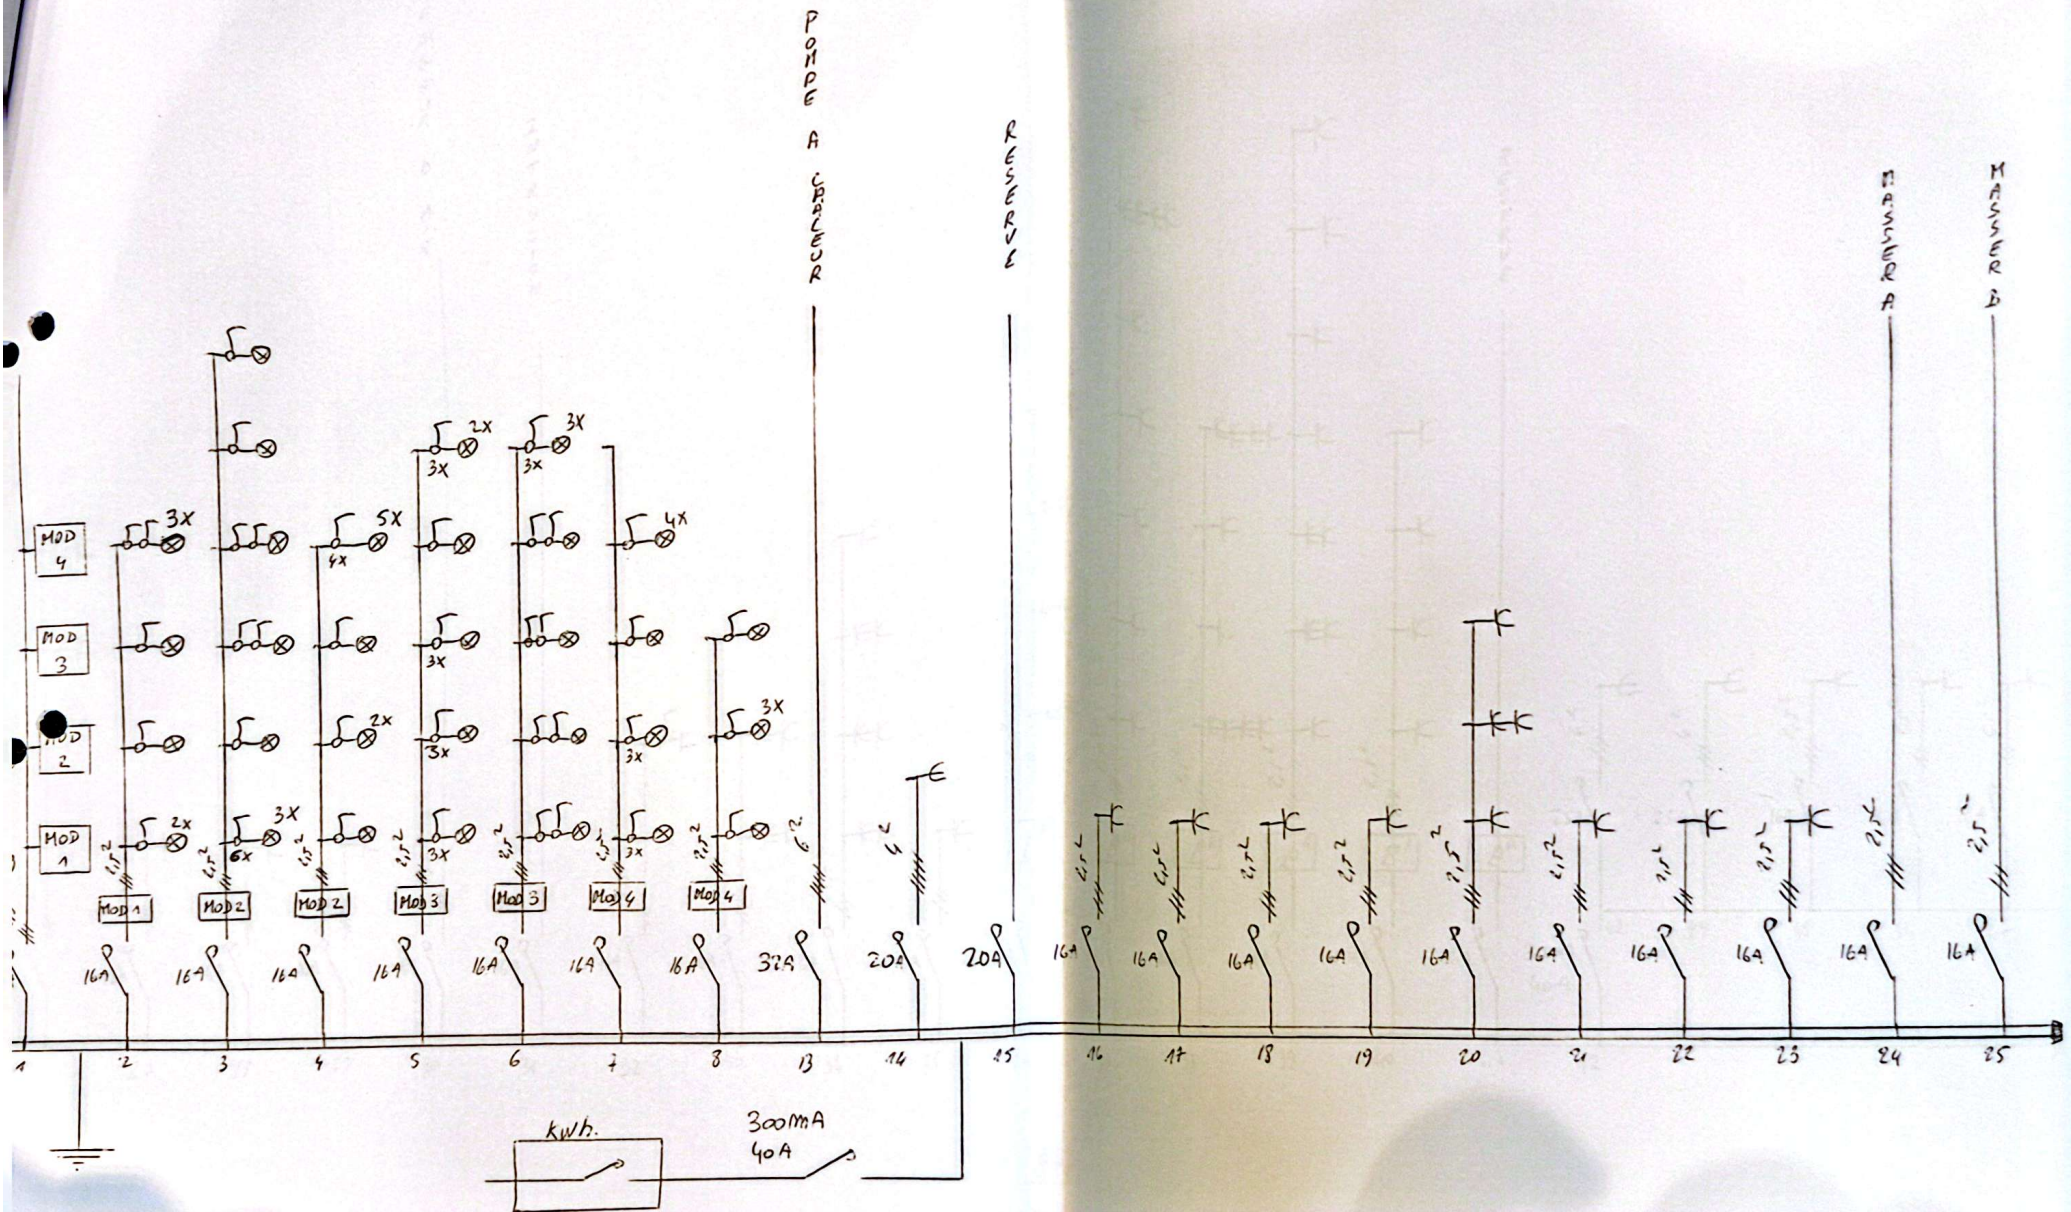

Schema de principe Suite 1

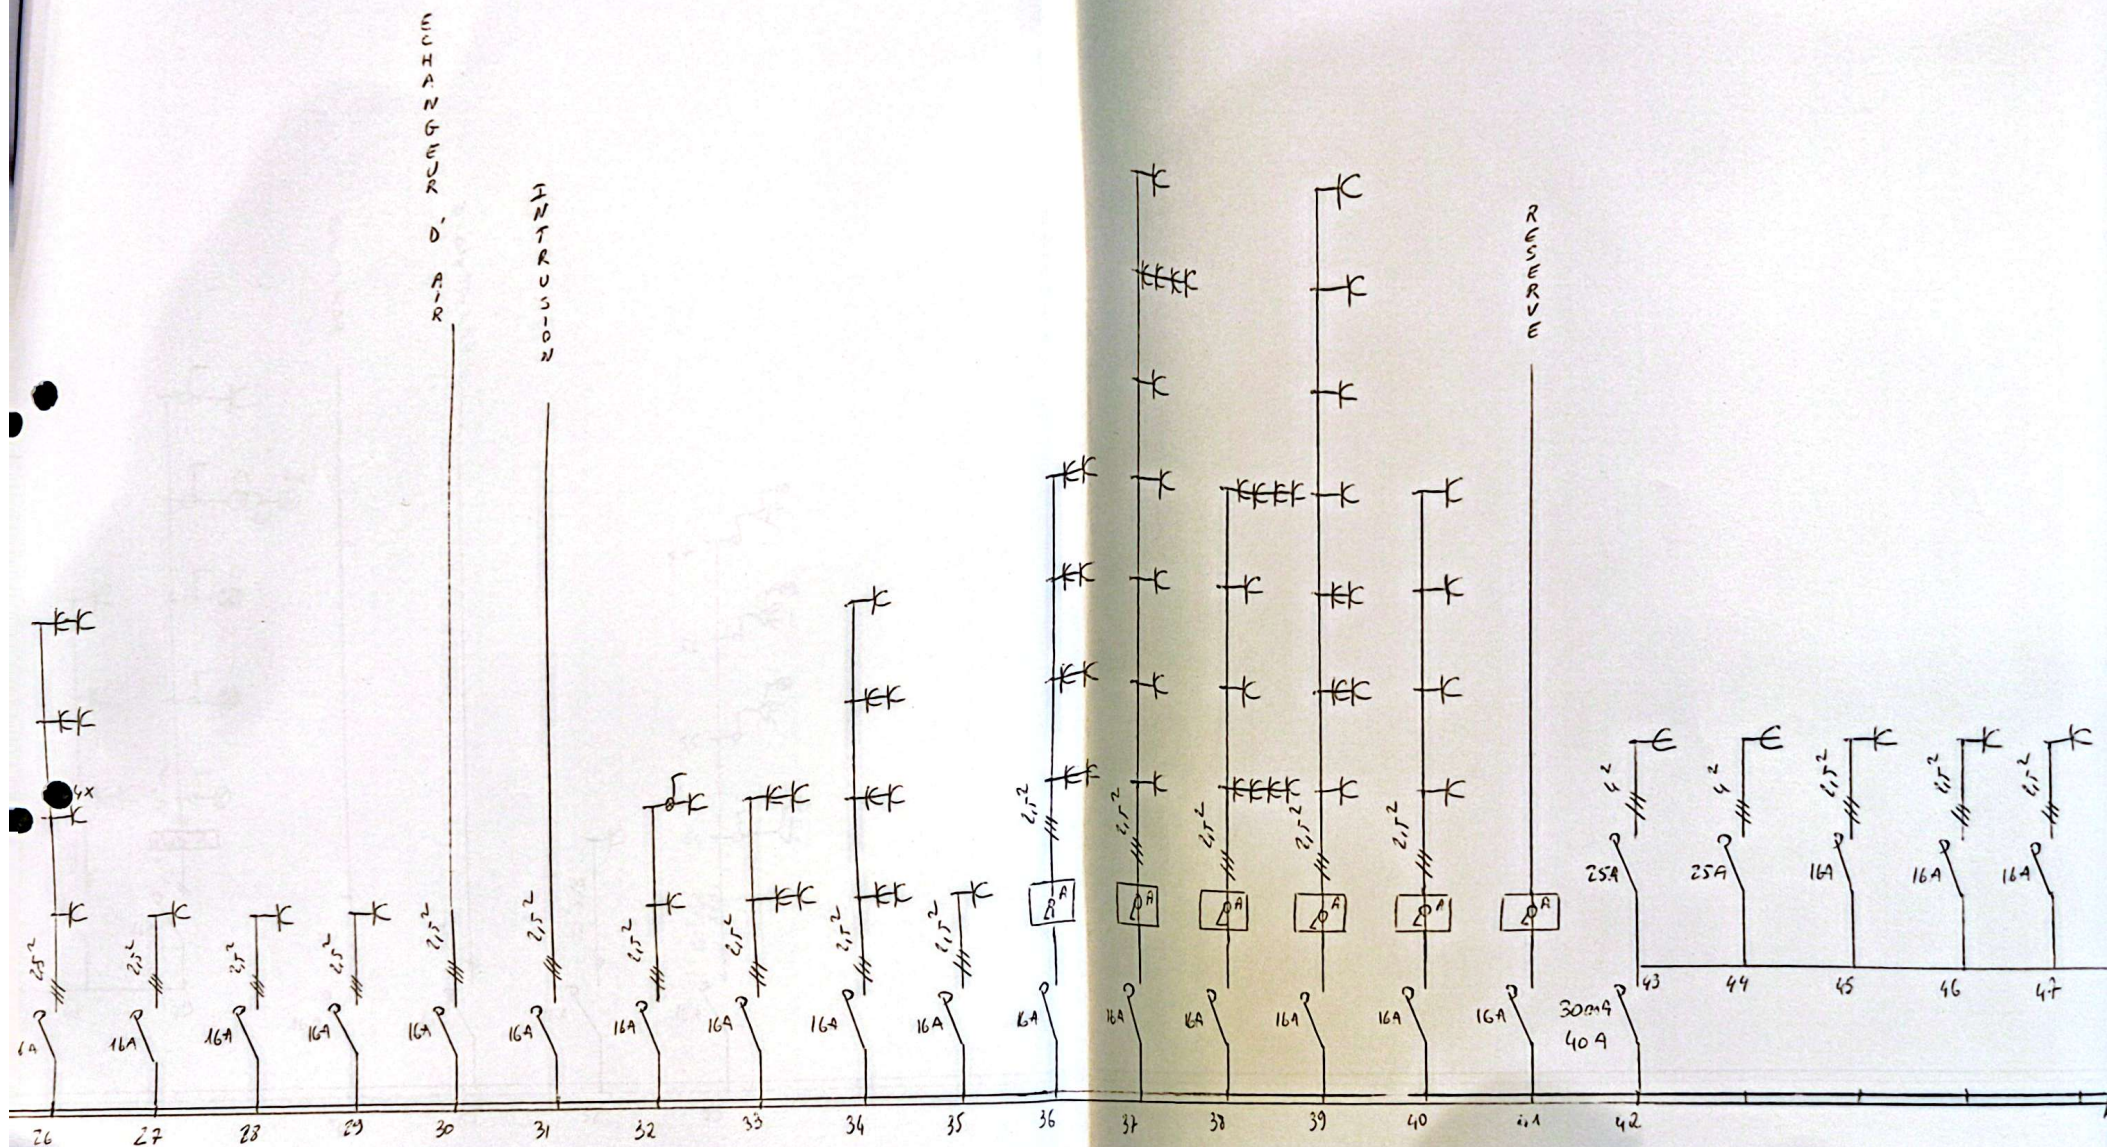

Schema de principe Suite 2

