



Rapport

RAPPORT N°

GEM/15/61248093/00/FR/000

Original



040 - INSP

Installations électriques à basse tension et à très basse tension (Livre 1 - AR 8/09/2019) - Direction générale de l'Énergie

Rue des Nutons 28 - 6860 Légglise



Effectué le :

17/10/2023 14:23 - 15:05



Effectué par : DAVID POSTAL (4546)

Conforme

IDENTIFICATION DES TIERS

Demandeur du contrôle

Nom, Prénom	ARNOULD Ludovic
Adresse	Voie-Gamby 144- 6890 Libin

Propriétaire, exploitant ou gestionnaire

Nom, Prénom	PIRON François
Adresse	Rue des Nutons 28 - 6860 Légglise

Responsable des travaux

Nom, Prénom	ARNOULD Ludovic
Adresse	Voie-Gamby 144- 6890 Libin

IDENTIFICATION DE L'INSTALLATION ÉLECTRIQUE

ID Vincotte	100 214 962
Adresse	Rue des Nutons 28 - 6860 Légglise
Code EAN	Code EAN non communiqué
Type d'installation	Inst. DOMESTIQUE

VINÇOTTE asbl

Organisme de contrôle agréé - Service Externe pour les Contrôles Techniques sur le lieu de travail
Siège social : Jan Olieslagerslaan 35 1800 Vilvoorde Belgique tel: +32 81 432 773 buildingsouth@vincotte.be
TVA BE 0402.726.875 RPM Bruxelles BNP Paribas Fortis : BE25 2100 4144 1482 BIC : GEBABEBB

DONNÉES DU CONTRÔLE

Le contrôle est réalisé suivant les prescriptions du Livre 1 de l'arrêté royal du 8 septembre 2019 établissant le Livre 1 sur les installations électriques à basse tension et à très basse tension, le Livre 2 sur les installations électriques à haute tension et le Livre 3 sur les installations pour le transport et la distribution de l'énergie électrique (M.B. du 28/10/2019), dénommé « Livre 1 » dans ce document.

Type de contrôle suivant	- Contrôle de conformité avant mise en usage - nouvelle installation (6.4.)
Date de réalisation de l'installation	- A partir du 01/06/2023
Informations sur le contenu	- Les appareils d'éclairage n'étaient pas installés lors de notre contrôle. - La salle de bain / douche n'était pas installée / terminée lors de notre contrôle. - La cuisine équipée n'était pas encore installée le jour du contrôle.
Dérogations	- Néant

DONNÉES DE L'INSTALLATION ÉLECTRIQUE

Tension (V)	400+N
Nature du courant	Triphasée
Type d'électrode de terre	Boucle de terre
Canalisation d'alimentation - Type	VOB
Canalisation d'alimentation - Section (mm ²)	16
Nombre de circuits	12
Type de schéma de mise à la terre	TT
Protection de branchement actuelle	Non visible
Installation conçue pour un courant nominal maximum de (A)	40
Dispositifs (gén.) à courant différentiel installés	3

Différentiel	In(A)	Sensibilité (mA)	Type
Différentiel général	40	300	A

Description de l'installation électrique

TGBT

Localité	Buanderie
Nombre de dispositif à courant différentiel-résiduel	3
Nombre de circuits	12



(Photo extérieur)



(Photo intérieur)

Type prise de terre	Boucle de terre
Valeur (Ω)	22

SCHEMAS, PLANS ET DOCUMENTS DE L'INSTALLATION

Schémas de circuits - références	volaiville lot gauche
Schémas de circuits - version	1
Schéma de circuits - date	13-09-2023
Schémas unifilaires	Voir annexes
Plan de position - référence	volaiville lot gauche
Plan de position - version	1
Plan de position - date	13/09/2023
Plan de position	Voir annexes



Rapport

Original

RAPPORT N°
GEM/15/61248093/00/FR/000

RÉSULTATS DU CONTRÔLE

Contrôles effectués

Exécution de l'installation électrique conformément aux schémas unifilaires et aux plans de position	Ok
Etat du matériel électrique d'installation fixe	Ok
Mesures de protection contre les chocs électriques par contacts directs et indirects	Ok
Contrôle visuel du matériel fixe ou installé à poste fixe pouvant présenter des dangers pour les personnes et des biens	Ok
Contrôle visuel du matériel mobile pouvant présenter des dangers pour les personnes et des biens	P.A.

Mesures et essais

Résistance(s) de dispersion de la (des) prise(s) de terre (Ω)	22
Valeur du niveau d'isolement général (M Ω)	25
Test des dispositifs à courant différentiel (test bouton)	Pas testé
Test des dispositifs à courant différentiel (test boucle de défaut)	Pas testé
Continuité des conducteurs de protection et des liaisons équipotentielles (principale et supplémentaire)	Ok

Infractions constatées

- Néant

Remarques

FINALISATION

- Chaudière non placée, équipotentielle en attente.



Rapport

Original

RAPPORT N°
GEM/15/61248093/00/FR/000

CONCLUSION DU CONTRÔLE


L'installation électrique est conforme aux prescriptions du Livre 1 (AR du 08/09/2019) concernant les installations électriques à basse tension et à très basse tension.

Il y a lieu de donner suite aux remarques/recommandations reprises dans le présent rapport.

La prochaine visite de contrôle est à effectuer au plus tard avant le 17/10/2048.

Les schémas unifilaires et les plans de position de l'installation ont été datés et signés.

Les bornes d'entrée du ou des dispositif(s) à courant différentiel à l'origine de l'installation ont été scellés.

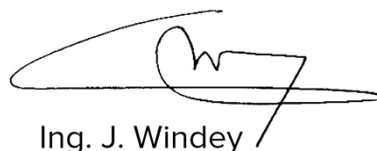

Ing. J. Windey
Directeur Général Vincotte

RAPPEL SUR LES PRESCRIPTIONS RÉGLEMENTAIRES

Ce rapport doit être conservé dans le dossier de l'installation électrique et ce dossier doit renseigner toute modification de l'installation.

Le Service public fédéral ayant l'Energie dans ses attributions doit être avisé immédiatement de tout accident survenu aux personnes et dû, directement ou indirectement, à la présence d'installations électriques.

Annexes

Photo des plans de position (1 / 2)

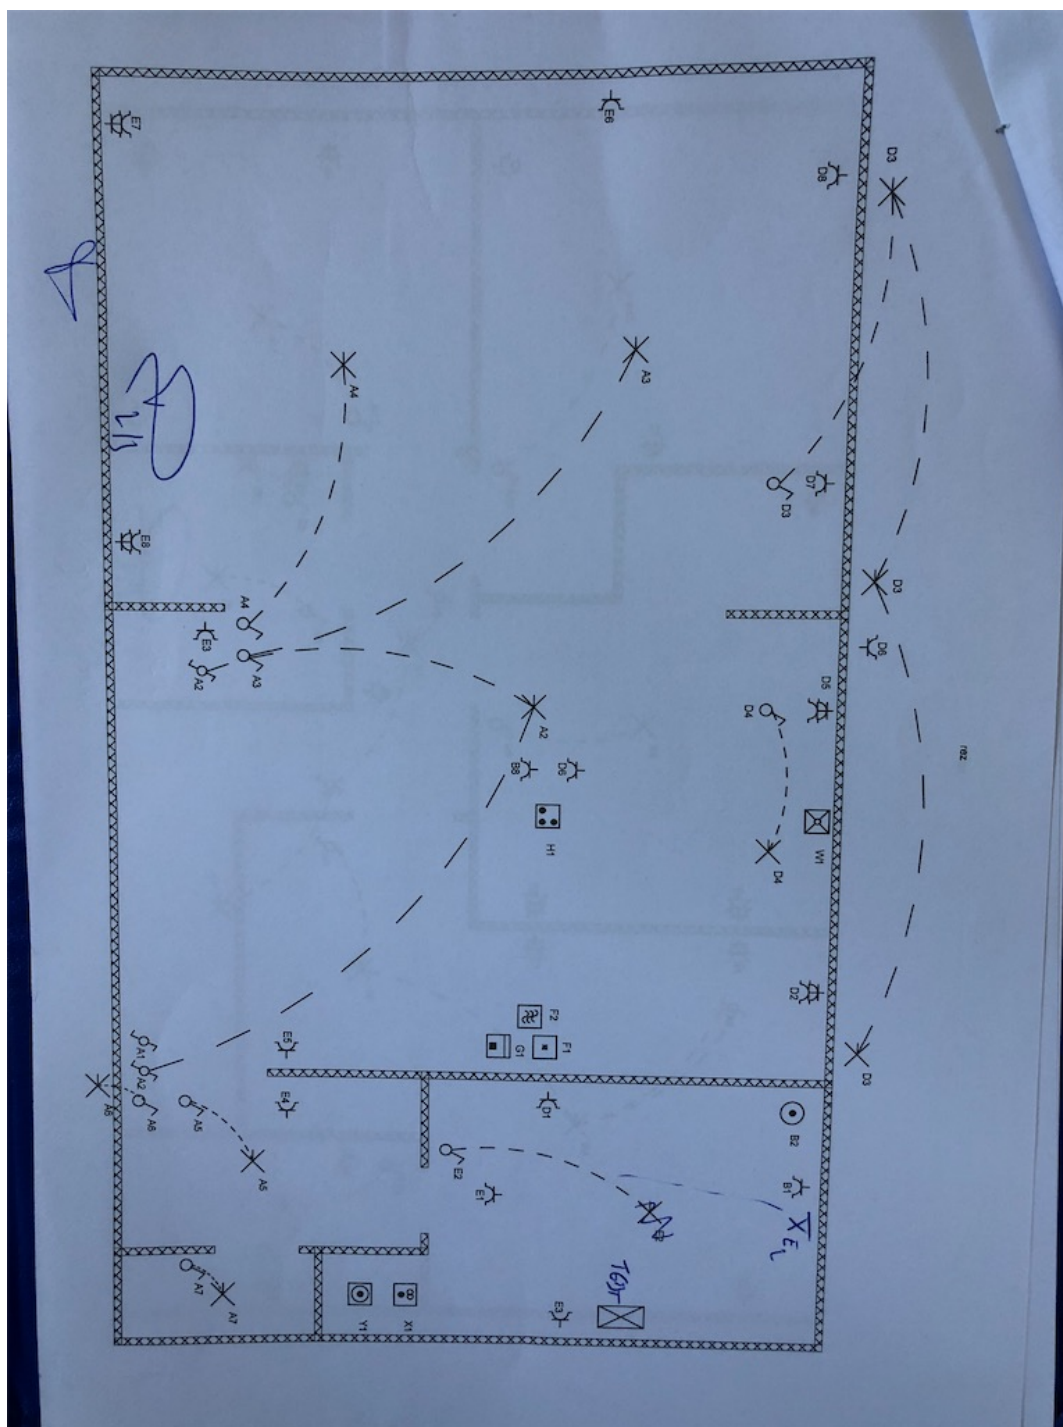


Photo des plans de position (2 / 2)




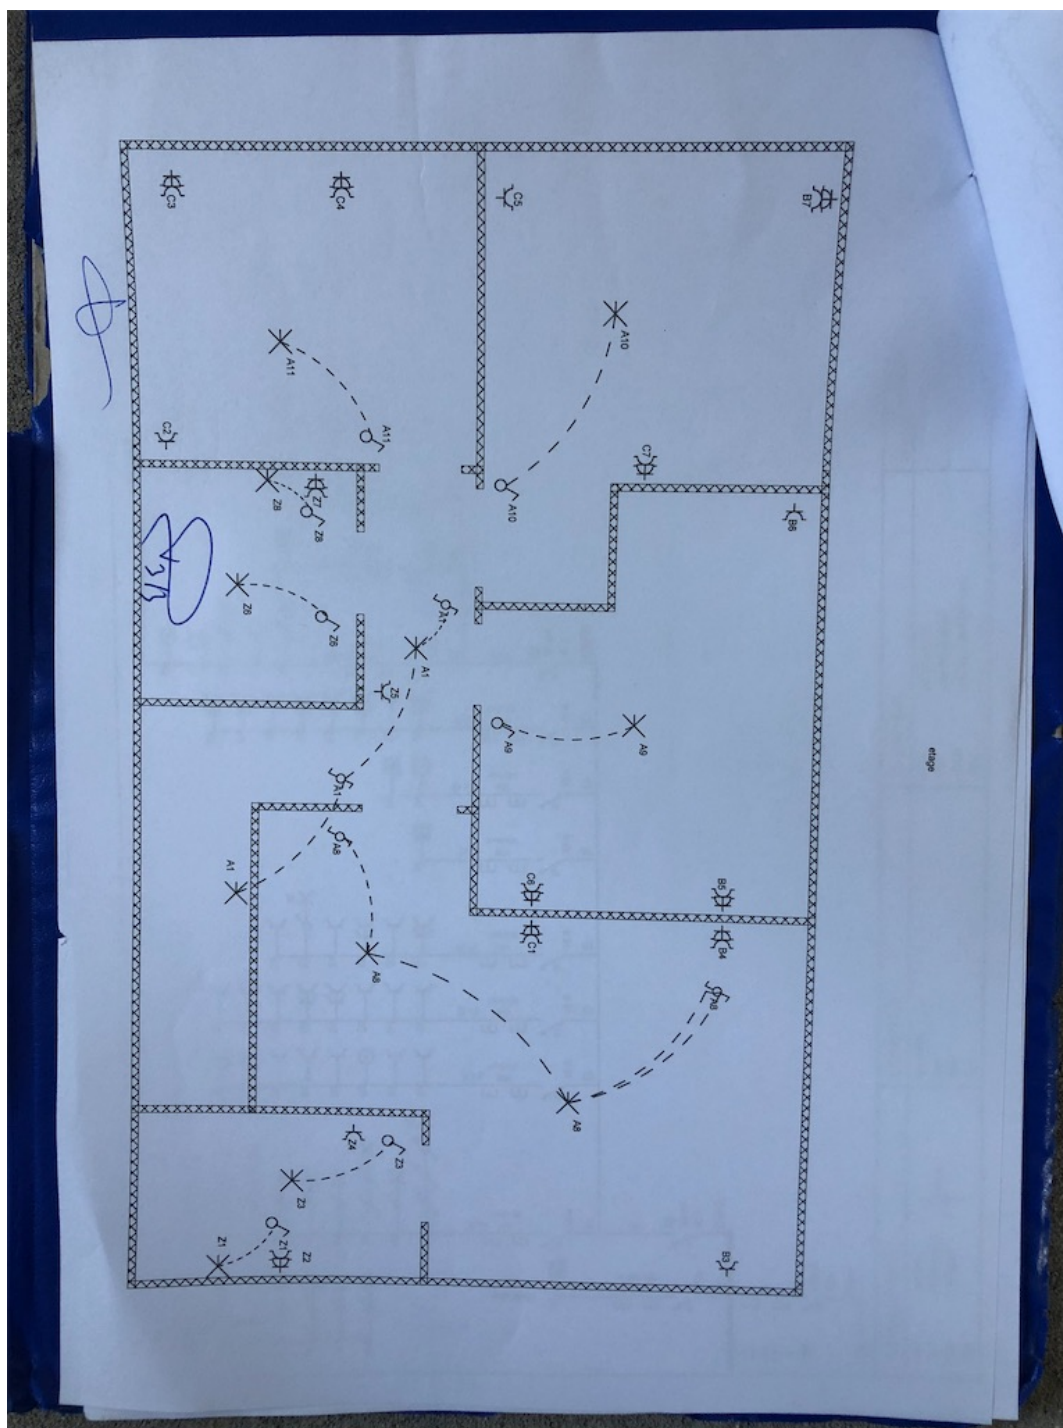



Photo des schémas unifilaires (1/1)

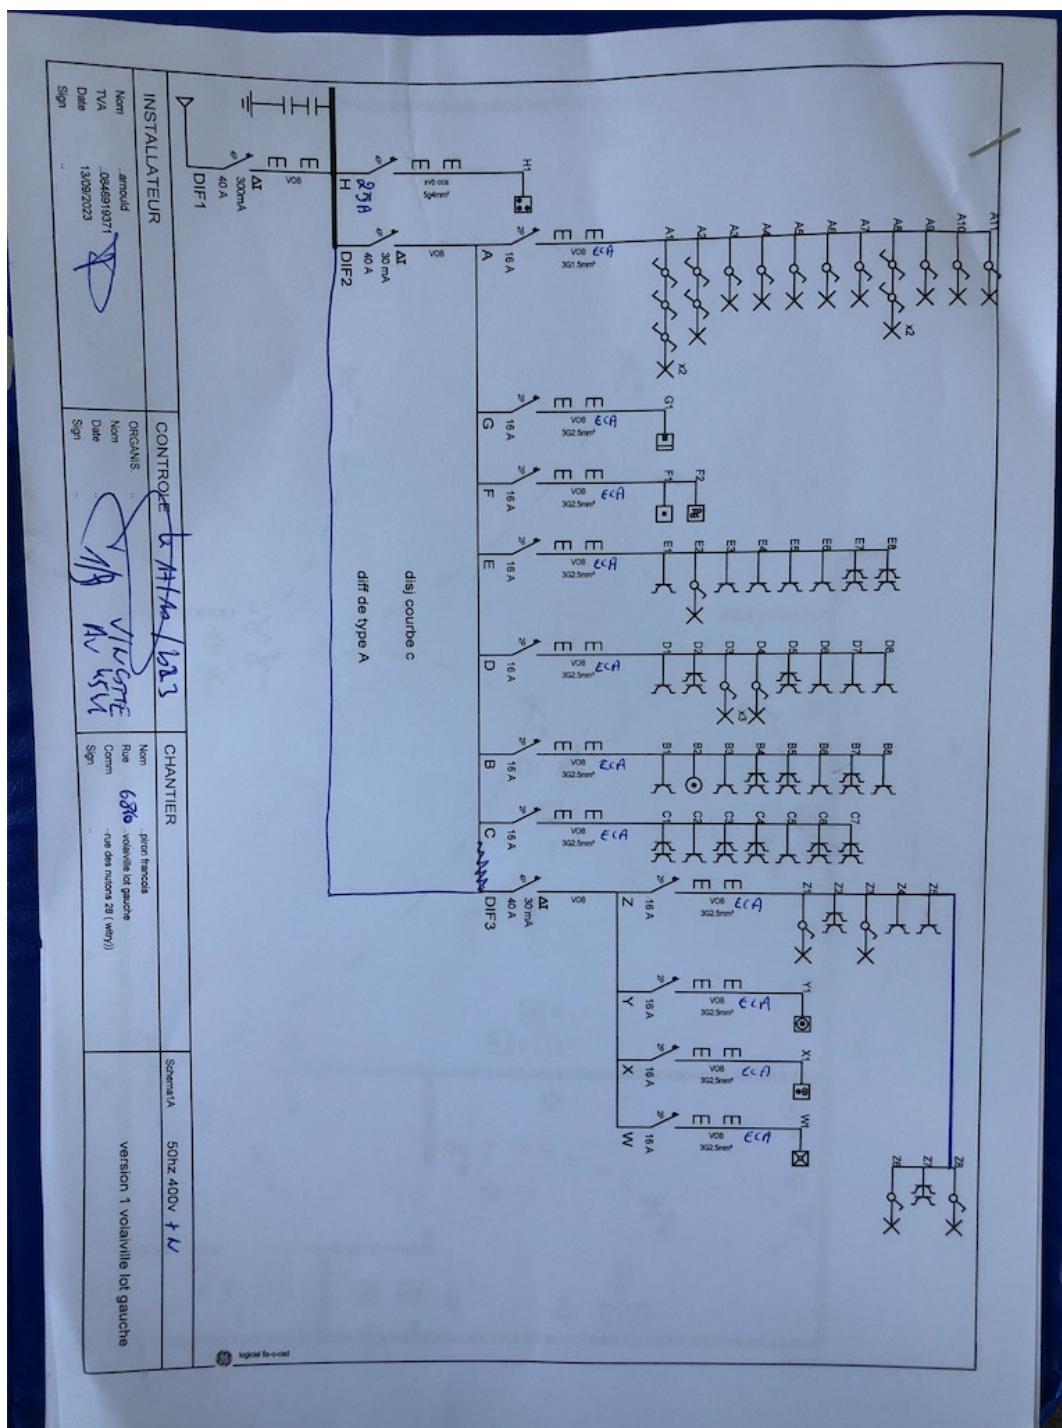

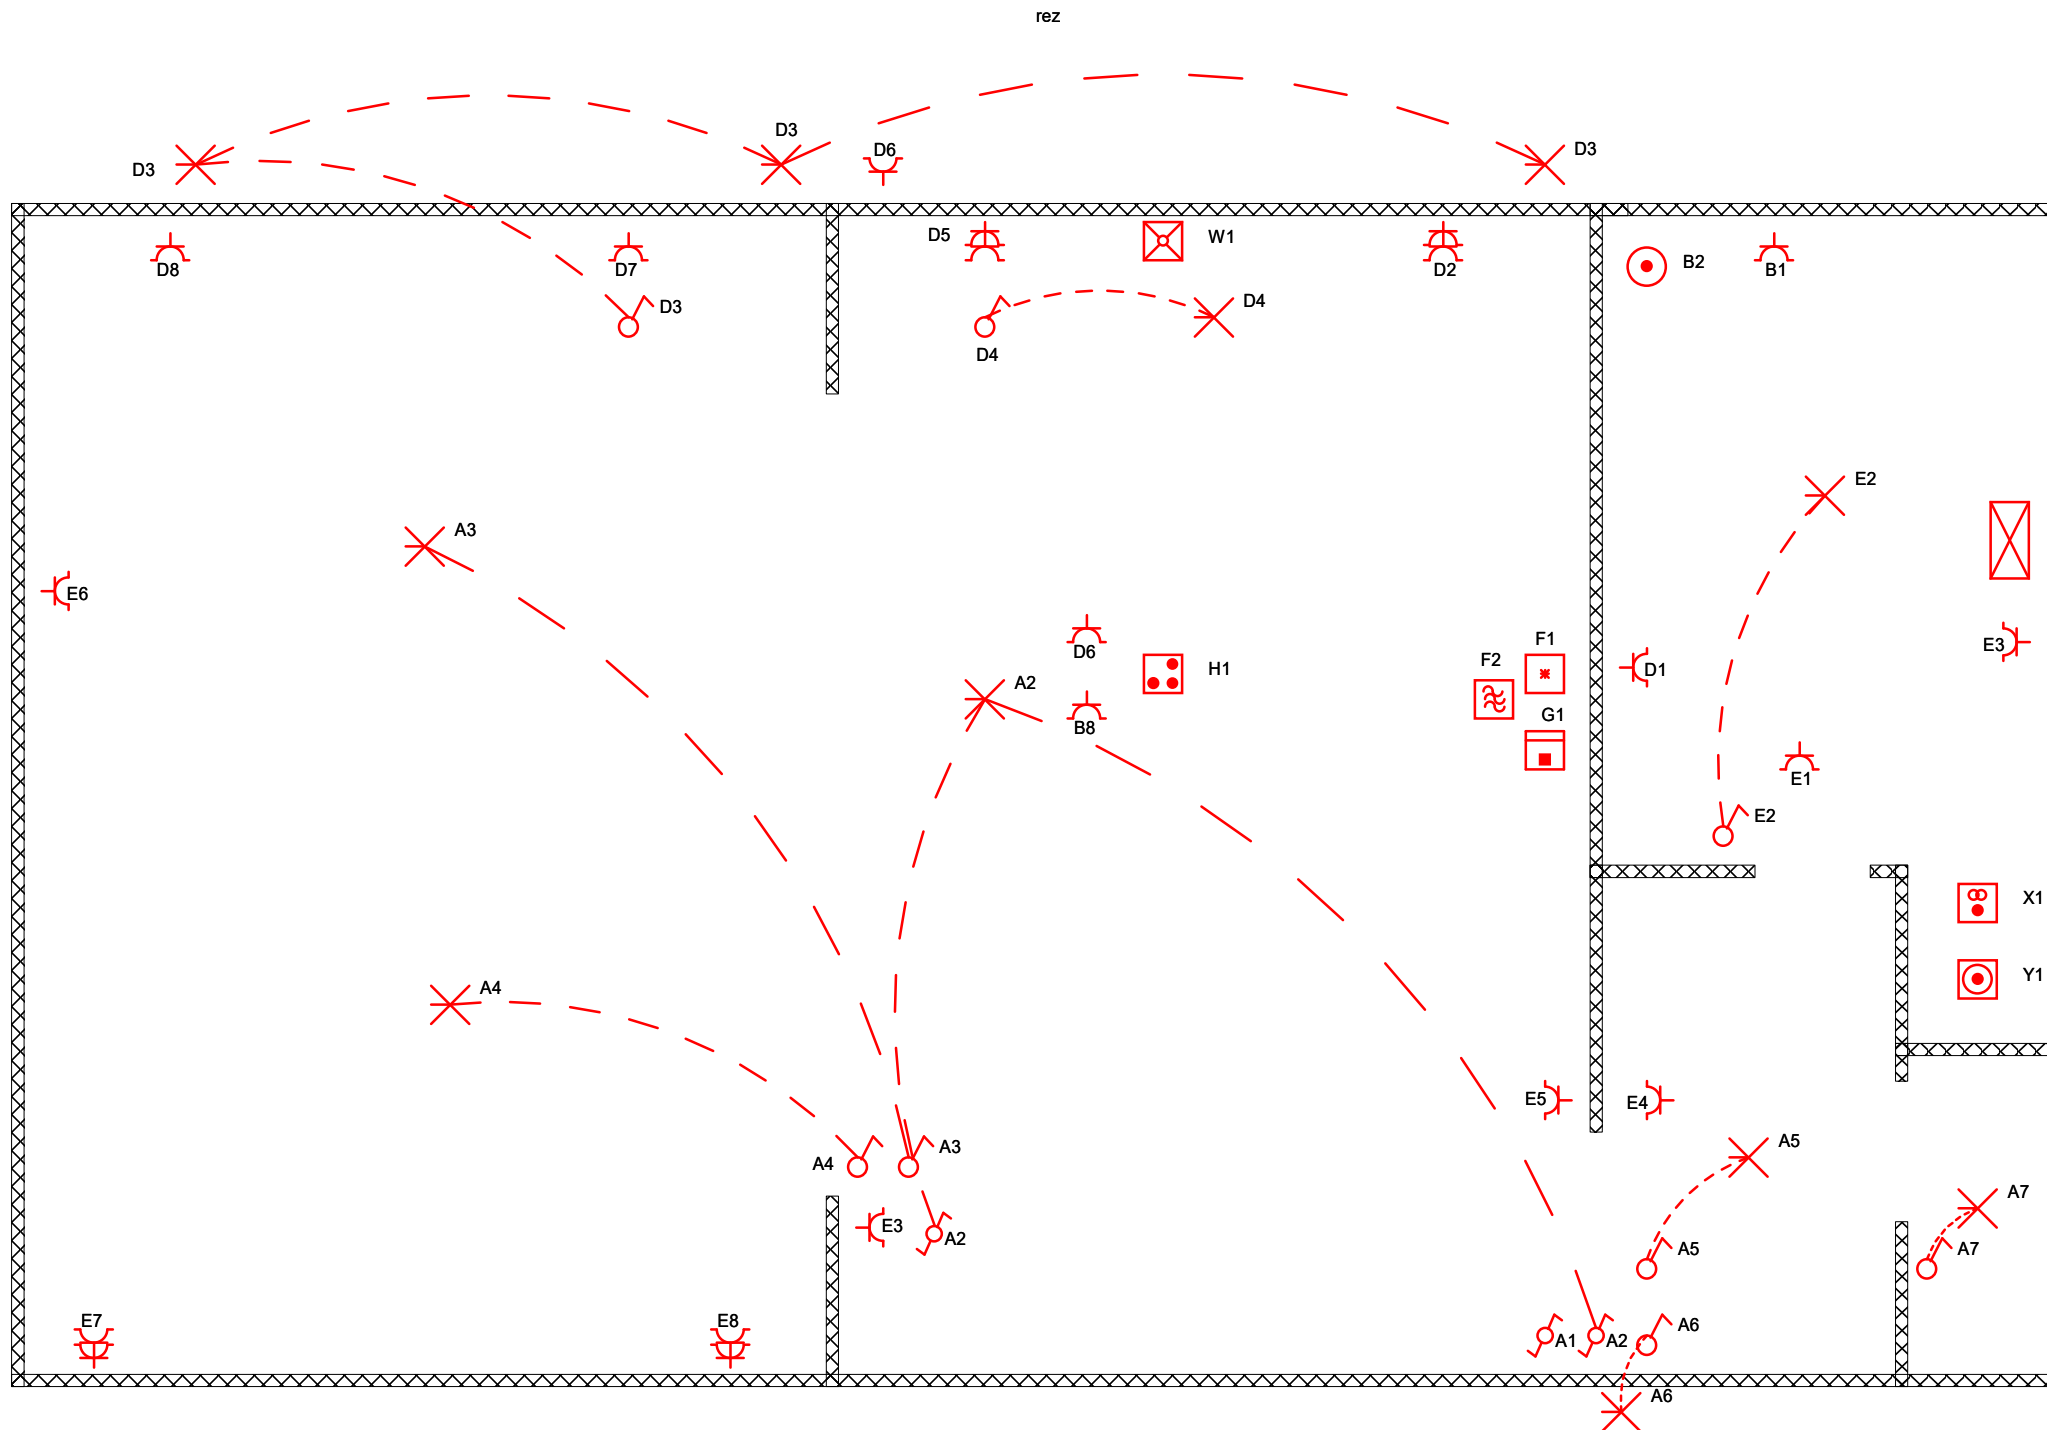

etage

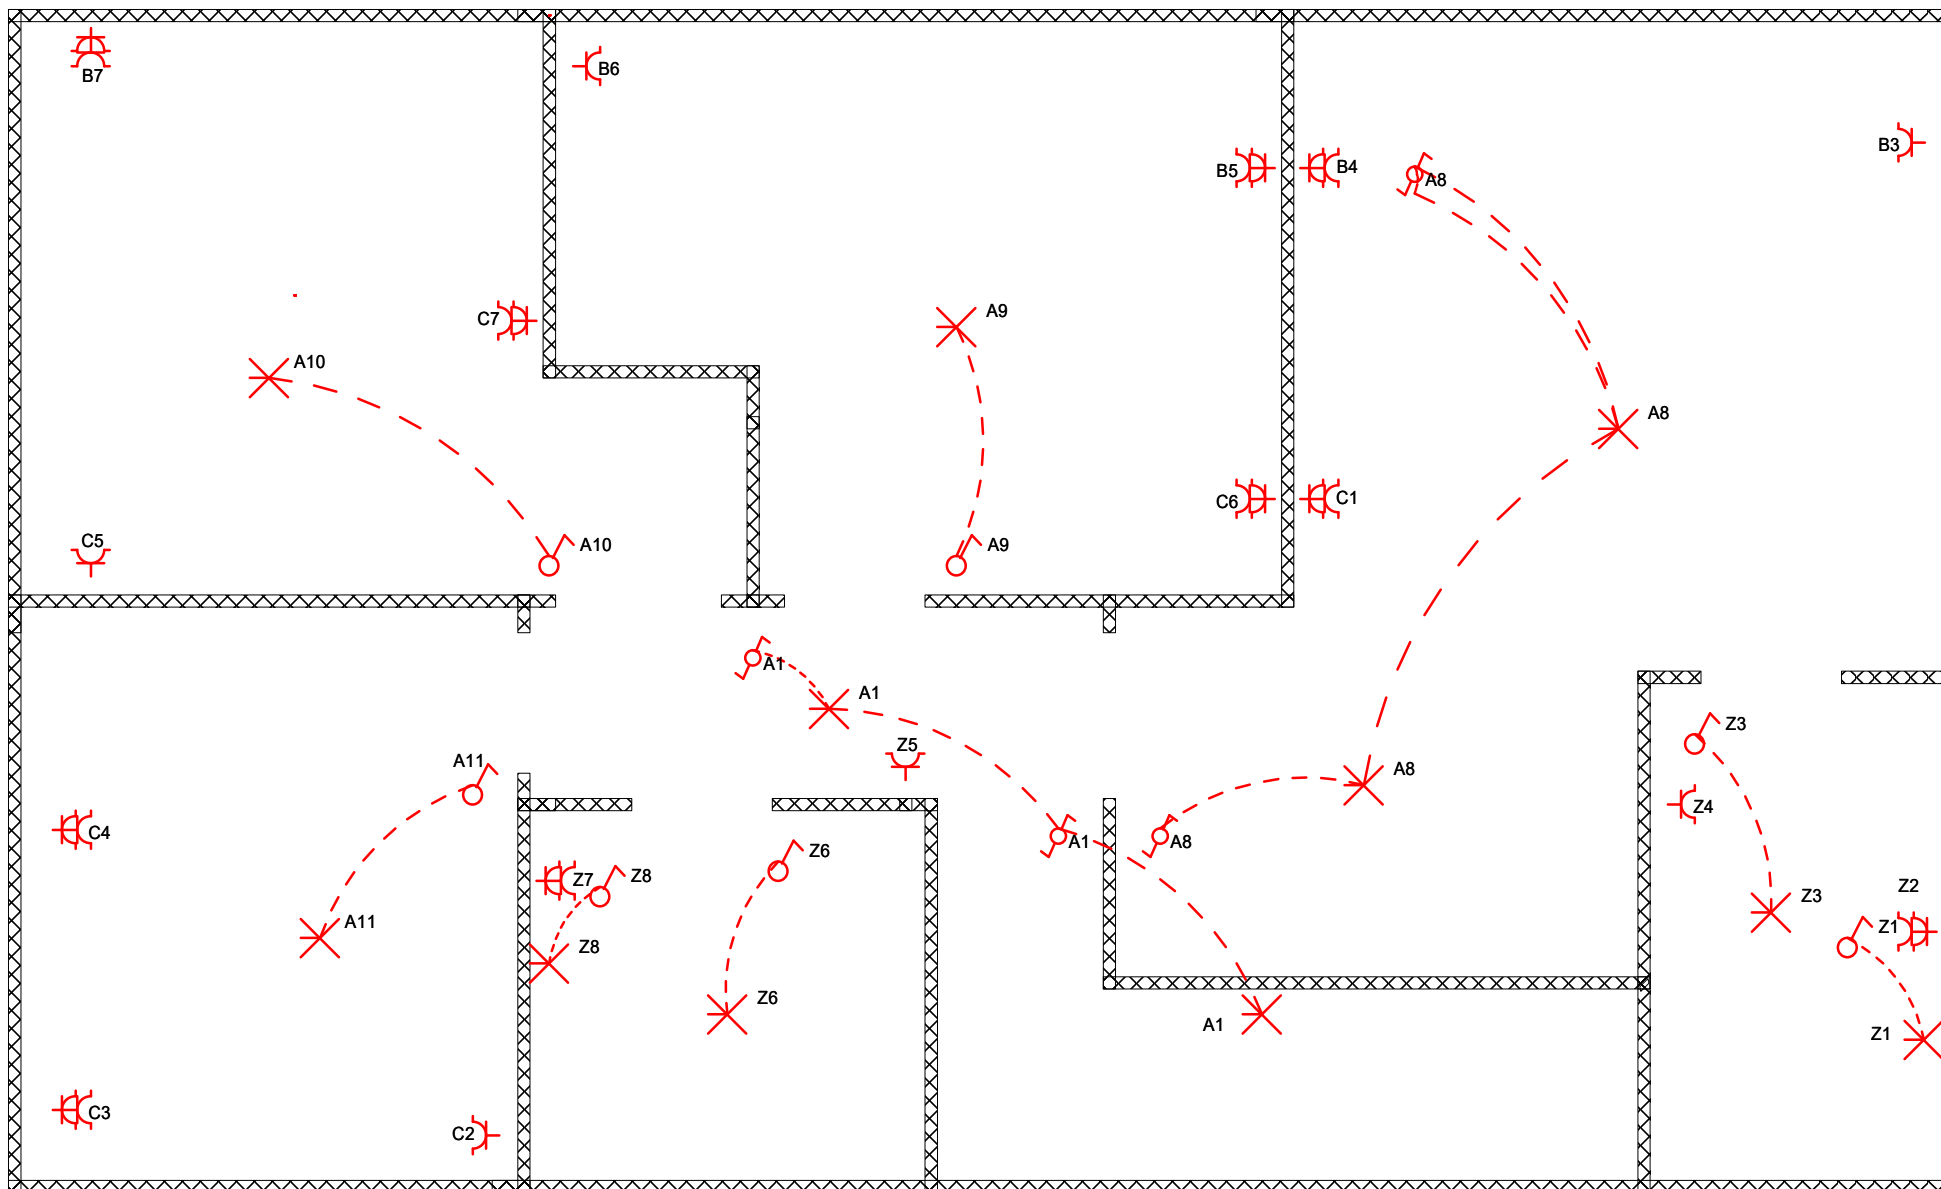

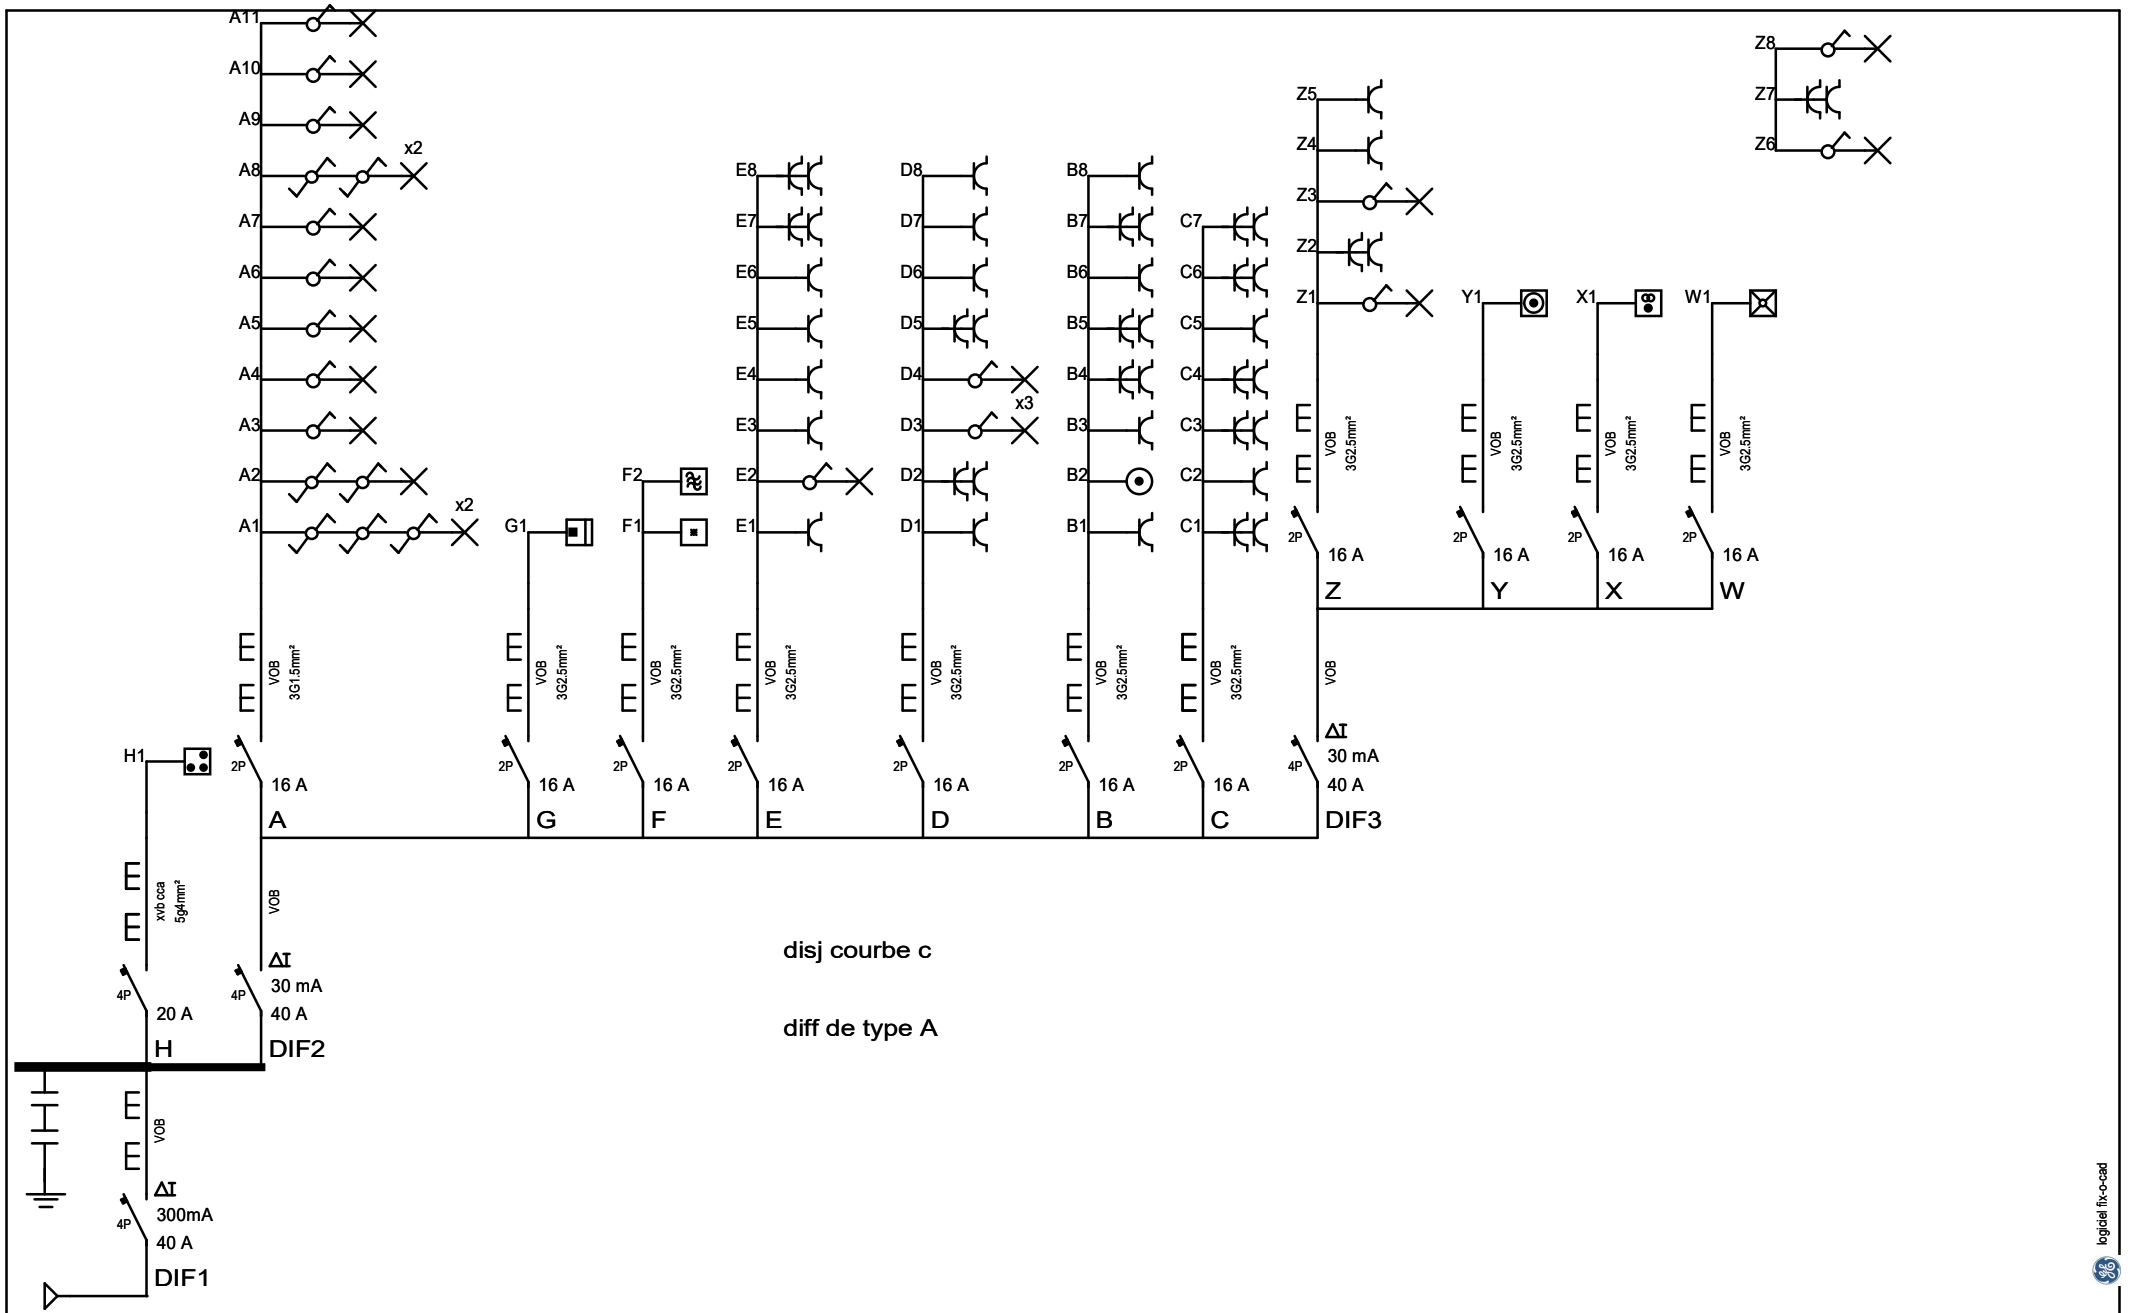

INSTALLATEUR		CONTROLE		CHANTIER		Schema1A	50hz 400v
Nom	..arnould	ORGANIS.	..	Nom	..piron francois	version 1 volaiville lot gauche	
TVA	..0846919371	Nom	..	Rue	..volaiville lot gauche		
Date	13/09/2023	Date	..	Comm	..rue des nutons 28 (wity))		
Sign	..	Sign	..	Sign	..		