

Approuvé, le 09 Septembre 2015



TOUSSAINT José
Inspecteur Electricité
n° 1116

Annexe 1 au rapport n° GEM/15/0304 26 464 - 1.

Plans de l'installation électrique de l'appartement situé
2eme étage rue des Ecureuils 2B à Heinsch 6700
ARLON de [REDACTED]

Pierret Christian
Electricité Générale
Route de Maladrie 25 LGL
6840 Neufchateau
Tel. 061/27 80 84 - Fax 061/27 80 84
GSM 0495 34 37 14

2eme ETAGE :


- A. Alimentation chauffe-eau
- B. PC machine à laver
- C. PC séchoir
- D. PC lave-vaisselle
- E. Eclairage et PC salle de bains
- F. Radiateur séjour
- G. Radiateur séjour
- H. Radiateur cuisine
- I. PC four
- J. 1 PC frigo + 1 PC hotte + 2 PC table de travail
- K. 3 PC table de travail + 1 éclairage meuble
- L. 1 éclairage central cuisine + 3 PC séjour
- M. 4 éclairages séjour + 3 PC séjour
- N. Eclairage et 1 PC hall d'entrée + radiateur hall d'entrée
- O. Eclairage et PC chambre 1
- P. Eclairage et PC chambre 2
- Q. PC vitro

Approuvé, le 09 septembre 2015




TOUSSAINT José
Inspecteur Electricité
n° 1116

Annexe 2 au rapport n° GEM/15/030426424

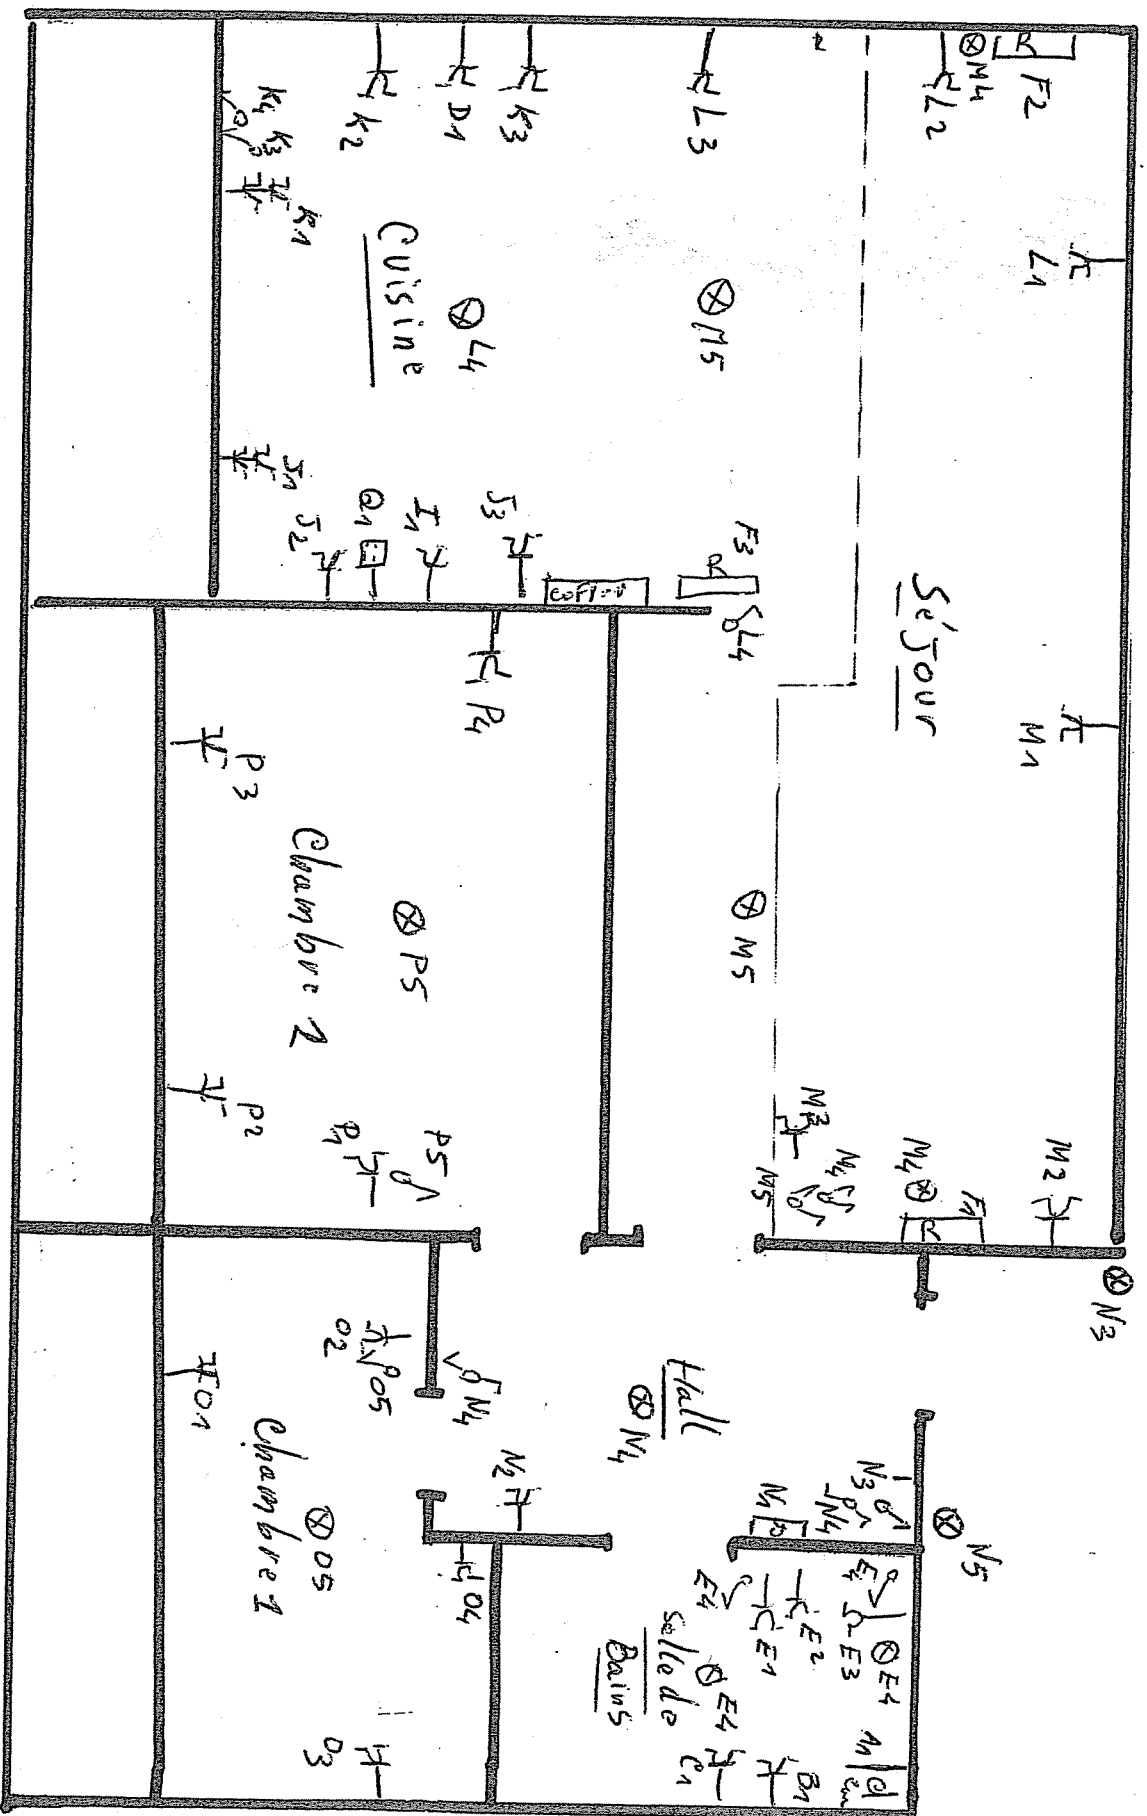

2^{en} Etage


Approuvé, le 03 Septembre 2015

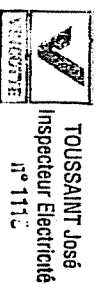

[Signature]


Annexe 3 au rapport n° GEN/AS/030426424-2

Approuvé, le 03 septembre 2015

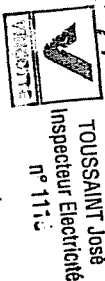

Annexe 4 au rapport n° GEN/HS/030426424-1.

Signature

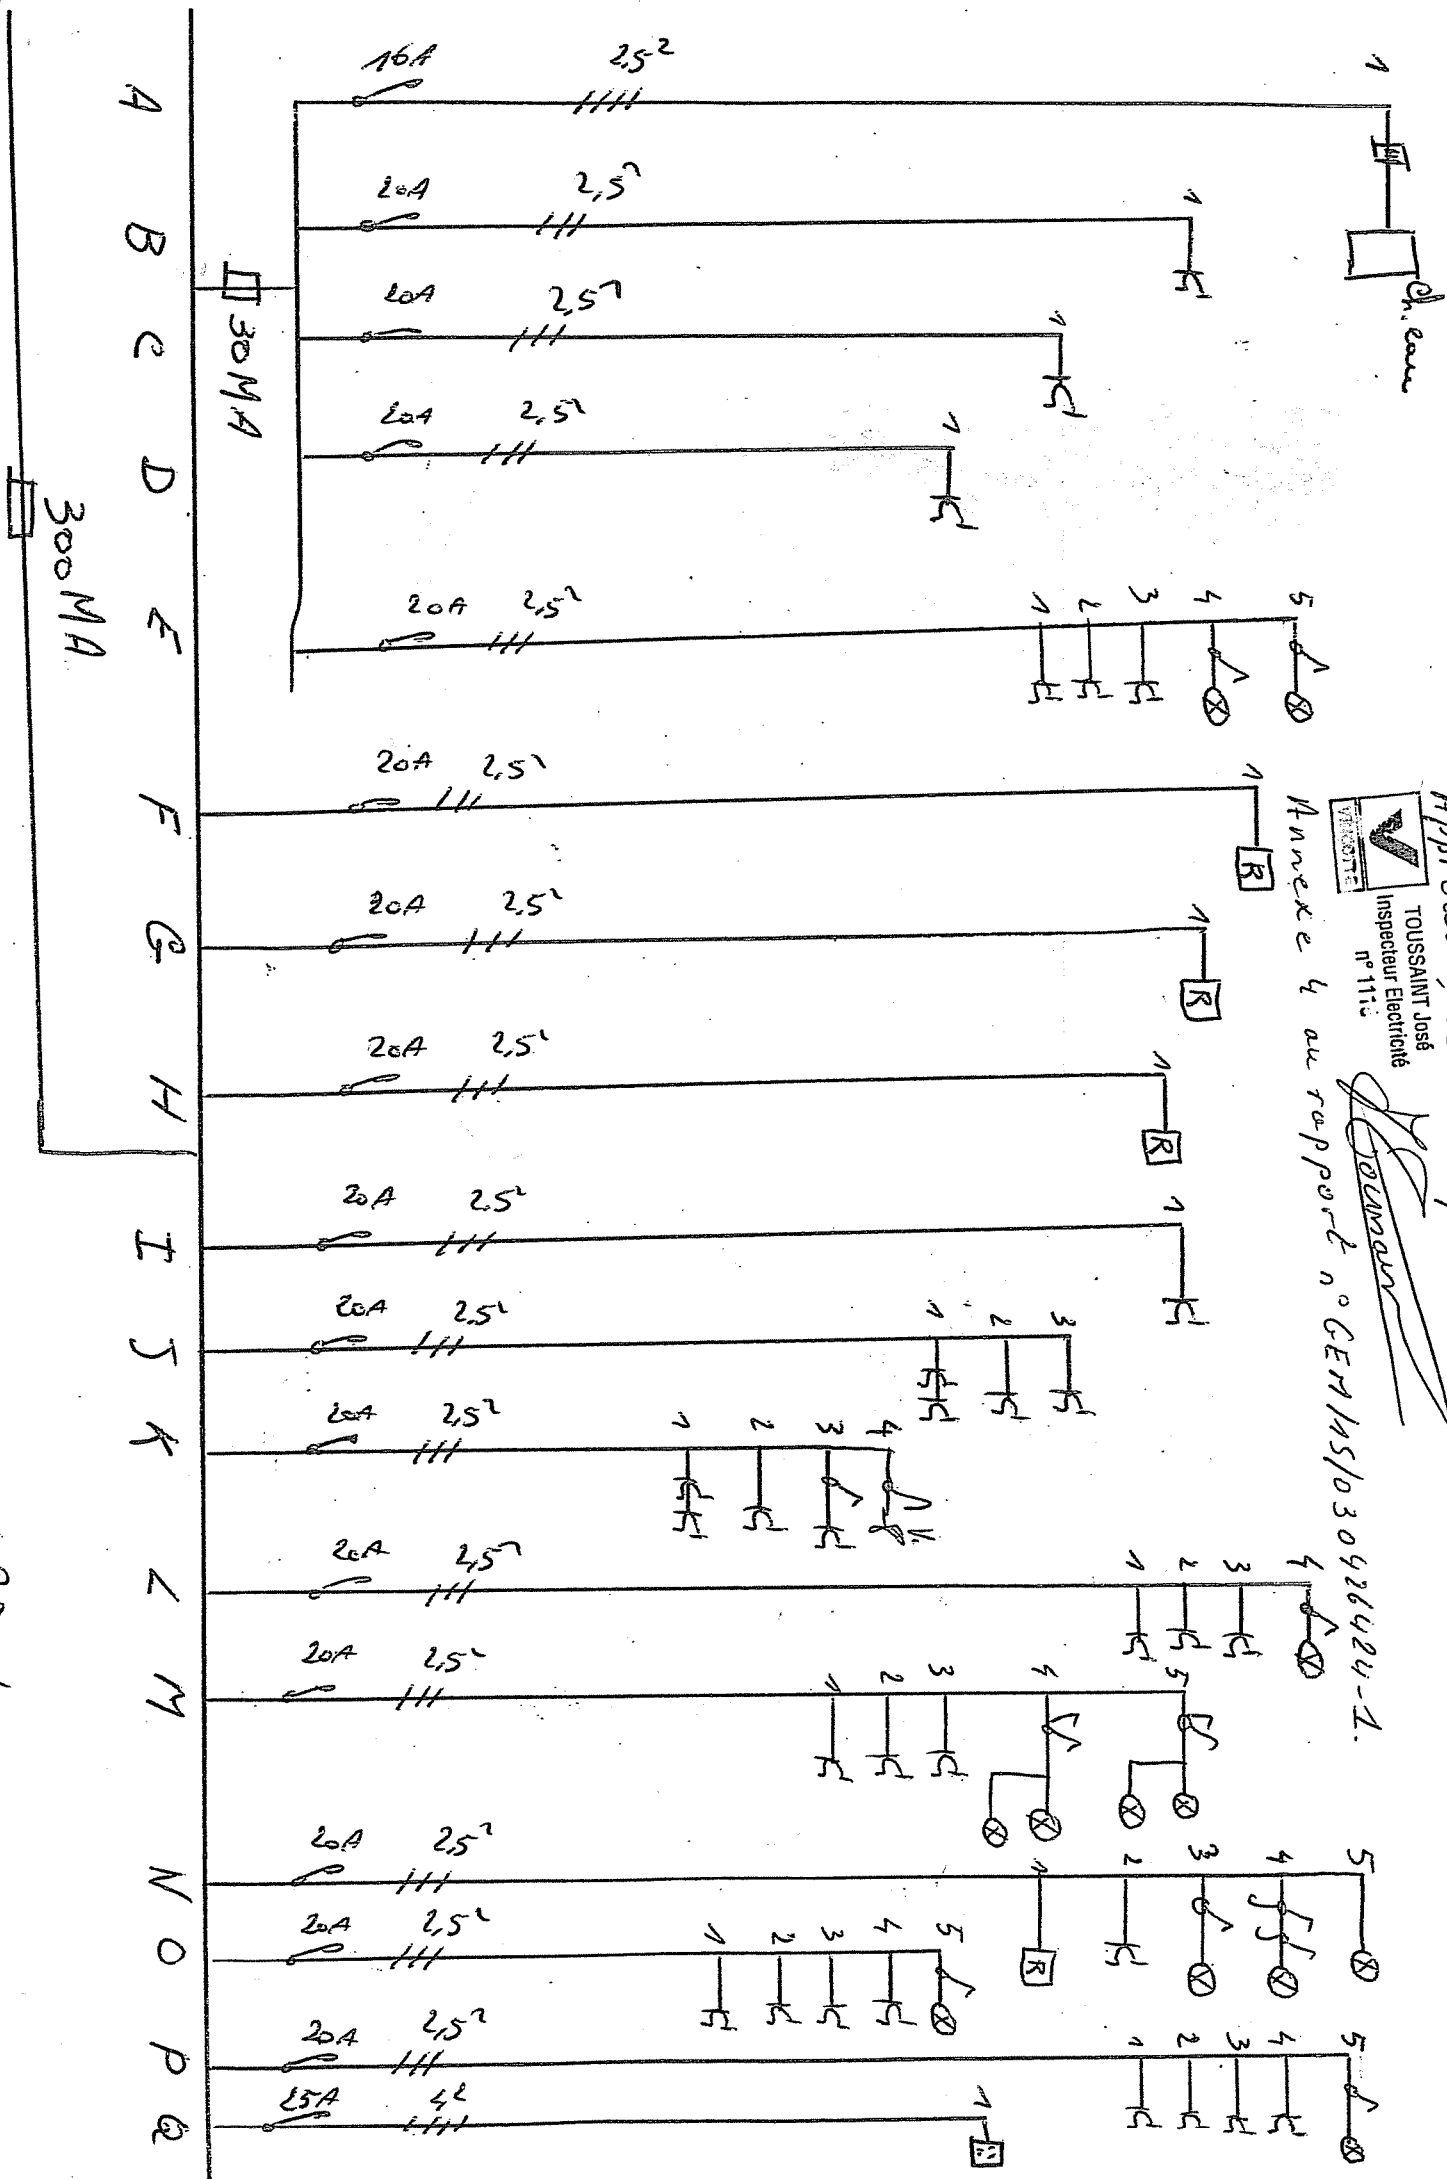

2^{ème} Etage

3x230V