

Approuvé, le 09 septembre 2015



TOUSSAINT José
Inspecteur Electricité
n° 1116

J. Toussaint

Annexe 1 au rapport n° GEM/15/03042 6424-2.

Plans de l'installation électrique de l'appartement situé
1^{er} étage rue des Ecureuils 2A à Heinsch 6700 ARLON
de [REDACTED]

Pierret Christian
Electricité Générale
Route de Maladrie 25 LGL
6840 Neufchateau
Tel. 061/27 80 84 - Fax 061/27 80 84
GSM 0495 34 37 14

[Signature]

1^{er} ETAGE :

- A. Alimentation chauffe-eau
- B. PC machine à laver
- C. PC séchoir
- D. PC lave-vaisselle
- E. Eclairage et PC salle de bains
- F. Radiateur séjour
- G. Radiateur séjour

H. Radiateur cuisine

Approuvé, le 09 Septembre 2015

I. Radiateur hall



TOUSSAINT José
Inspecteur Electricité
n° 1116

J. Toussaint

J. PC four

Annexe 2 au rapport n° GEM/15/030426424-2

K. Eclairage central cuisine + 1 éclairage meuble cuisine + 2 PC
table de travail + 1 PC frigo + 1 PC séjour

L. 3 PC table de travail cuisine + 1 PC hotte + 1 éclairage meuble
cuisine

M. Eclairage et 5 PC séjour + 1 éclairage terrasse

N. Eclairage et 4 PC hall + éclairage WC + éclairage et 1 PC
réserve

O. Eclairage et PC chambre 1

P. Eclairage et PC chambre 2

Q. PC vitro


Approuvé, le 09 Septembre 2015



TOUSSAINT José
Inspecteur Electricité
n° 1116

[Signature]

Annexe 3 au rapport n° GEM/15/030426424-2

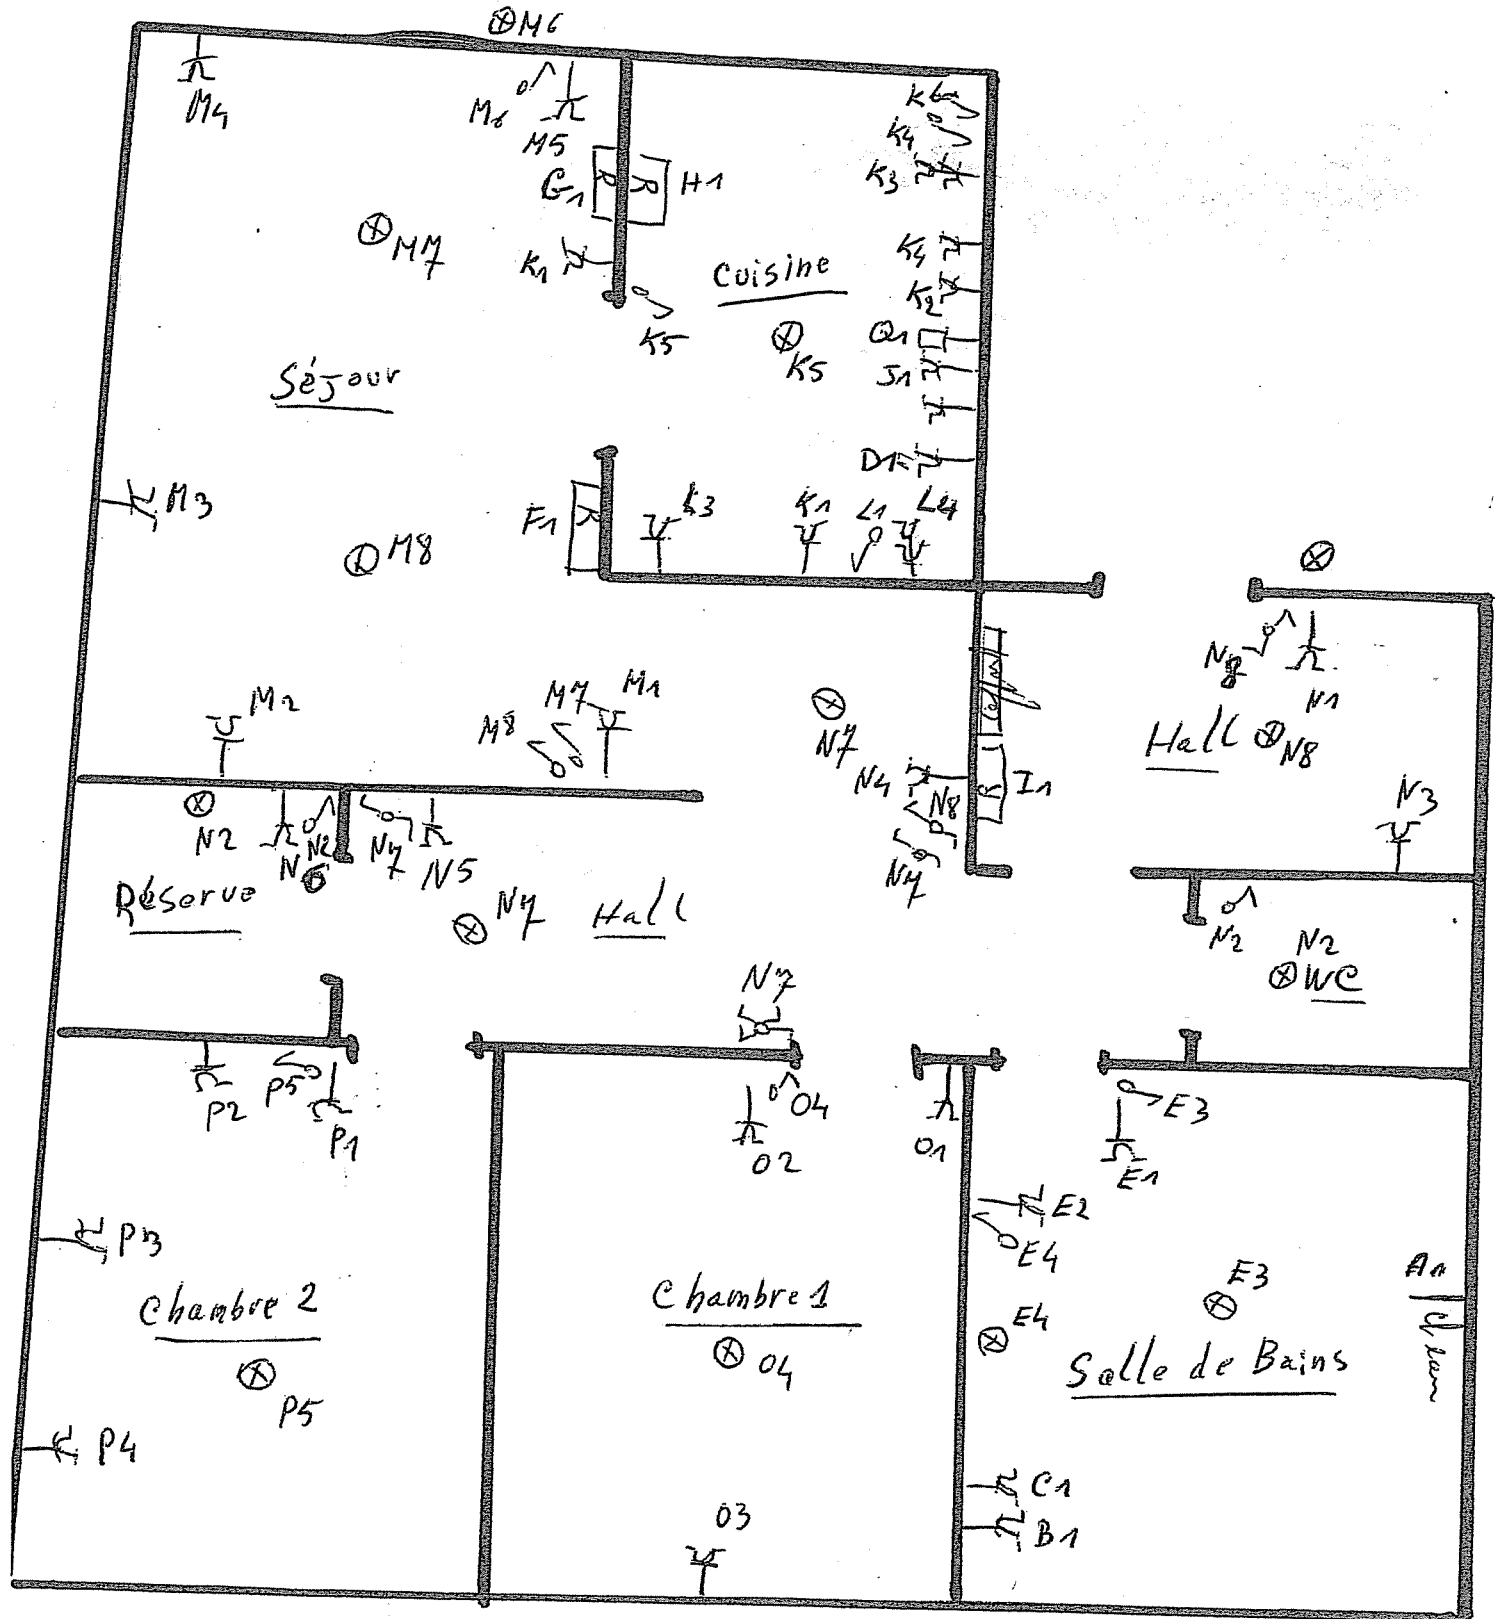

1er Etage




TOUSSAINT José
Inspecteur Electricité
n° 1112

HProuve, le 05/05/2015

Annexe 4 au rapport n° GEN/AS/030426424-2

J. Gouman

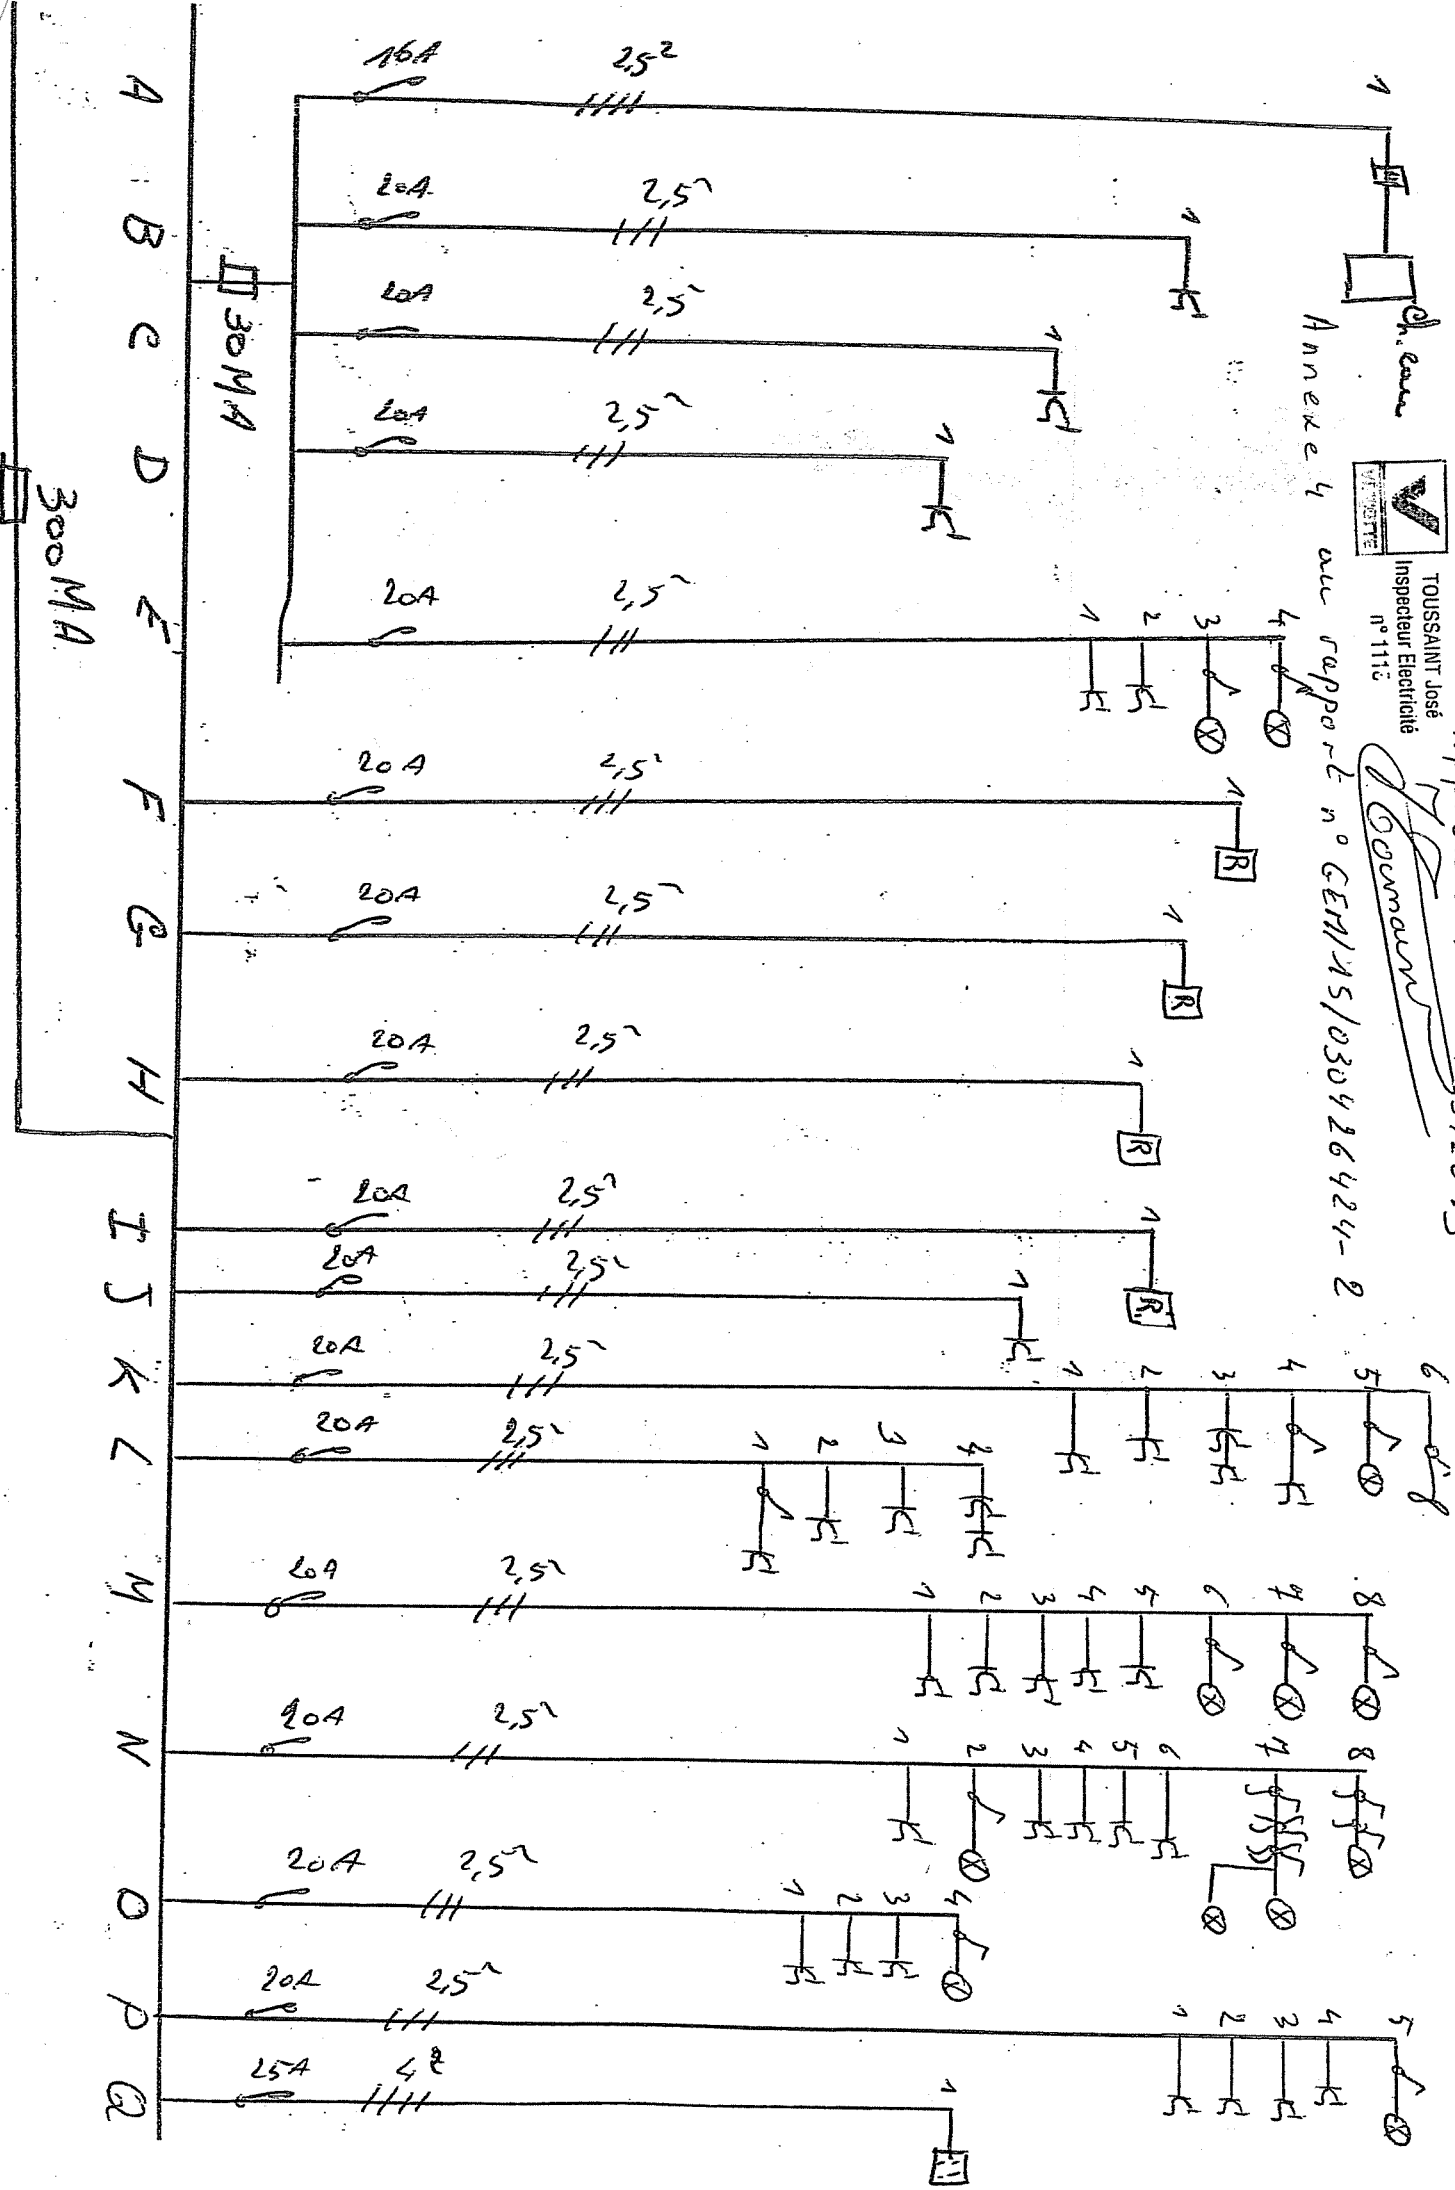

1^{er} Etage

3X 230V