



vzw - AIB-VINÇOTTE Belgium - asbl

Siège d'exploitation: Jan Ollieslagerslaan 35 • 1800 Vilvoorde

Tél +32(0)2 674 57 11 • fax +32(0)2 674 59 59 • info@vincotte.be • www.vincotte.com

Siège social: Diamant Building • Boulevard A. Reyerslaan 80 • B-1030 Bruxelles

Rapport n°:

F 097999

Safety, quality and environmental services

☐ Antwerpen - Limburg : Tél.: 03 221 86 11
☐ Brabant : Tél.: 02 674 57 11

☐ Oost & West Vlaanderen : Tél.: 09 244 77 11
☐ Wallonie : Tél.: 081 432 611

Rési. Code:

1/1

PROCÈS-VERBAL D'EXAMEN DE CONFORMITÉ ET/OU DE VISITE DE CONTRÔLE D'UNE INSTALLATION ÉLECTRIQUE À BASSE TENSION

Membre n°: Demandeur:

Responsable des travaux: Installation: Propriétaire/gestionnaire:
Nom, Prénom: SACHA SAIL Nom, Prénom: Adresse: Rte du Pclai
N° carte d'identité: N° CP + Commune: 6840 VERVAINE
N° TVA: BE Tél: / /

Bases de l'examen: ☒ Règlement Général sur les Installations Électriques (RGIE) ☐ RGPT ☐
☐ Art 270 ☐ mise en usage ☐ modification ☐ extension ☒ Art 86 ☐ Art 271bis ① Unité d'habitation
☐ mobile ☐ temporaire ☐ Art 87 ☐ Art 278 ② Unité de travail domestique
☐ Art 271 ☐ périodique ☐ contrôle ☐ Art 88 ☐ Art ③ Parties communes
☐ Art 276 ☐ renforcement ☐ Art 276bis: vente d'une unité d'habitation ☐ Art ☐ Art ④ Unité de travail

Données générales de l'installation électrique:

Données distributeur: EAN: ☐ EAN non communiqué ☐ Compt.kWh non placé
Compt. kWh n°: Index jour: nuit: ☐ Compt. kWh exclusif nuit:
Protection branchement (A): ☐ 20 ☐ 25 ☐ 32 ☐ 40 ☐ 50 ☐ 63 ☐ 80 ☐ 100 ☒ 16 n°: Index nuit:
Données installation: Conçue pour U_n: ☐ 230V ☐ 3x230V ☒ 3N400V Type de prise de terre:
Courant nominal maximum (A): ☐ 20 ☐ 25 ☐ 32 ☐ 40 ☐ 50 ☐ 63 ☐ 80 ☐ 100 ☐ boucle de terre ☐ barres / piquets
Câble d'alimentation tableau principal: 5 X 16 mm² - Type: ☐
Description installation: ☐ Dispositif diff. gén.: 40 A / 300 mA Nombre de tableaux: 2 Nombre de circuits terminaux: 12
☐ Voir annexe(s)

Mesures - tests - contrôle visuel - scellés:

☐ Contacts Dir. ☐ Contacts Indir. ☒ Montage ☐ Appareils ☐ Matériel ☐ I-/section ☐ Schémas ☐ Contrôle bcl de défaut
☐ Résistance de dispersion de la prise de terre: 12 Ω ☐ Isolement général: 12 MΩ ☐ Continuité de terre ☐ Test dispositif diff.
Le dispositif différentiel général: ☐ était plombé ☒ a été plombé ☐ n'a pas été plombé ☐ ne peut pas être plombé

Infractions - Remarques (pour la signification des codes éventuels: voir au verso)

Infractions	Visa GRD:
Nouvelle installation	
☐ Néant	
Infractions Installation existante	
☐ Néant	
Remarques	
☐ Néant	

Conclusion(s):

☒ La nouvelle installation est conforme n'est pas conforme au RGIE.
☐ L'installation existante est conforme n'est pas conforme au RGIE.

L'installation électrique doit être
recontrôlée avant le 14/03/2010 (*)
● par le même organisme de contrôle (**)

(*) délai prescrit sous réserve de modification de la réglementation

Agent visiteur:

Nom: COUARD B Agent n°: 1067 Date: 14/03/2010
Annexe(s): ☐ Schéma(s) de position: ☐ Schéma(s) unifilaire(s): ☐

Pour le Directeur Général: Signature

Ce procès-verbal doit être conservé dans le dossier de l'installation électrique et ce dossier doit renseigner toute modification de l'installation.

Le Service Public Fédéral Économie doit être avisé immédiatement de tout accident survenu aux personnes et dû, directement ou indirectement, à la présence d'électricité.


(*) Les travaux nécessaires pour faire disparaître les infractions constatées au moment de la visite doivent être exécutés sans retard et toutes mesures adéquates doivent être prises pour qu'en cas de maintien en service des installations, les infractions ne constituent pas un danger pour les personnes et les biens. Dans le cas où, lors de cette nouvelle visite de contrôle, après max. 1 an, des infractions subsistent, l'organisme agréé se doit d'envoyer une copie du procès-verbal de visite de contrôle à la Direction générale de l'Énergie préposée à la haute surveillance des installations électriques domestiques.

SPRL SALHI

**Electricité , Bât & Indus.
Chauffage central**

Rue des Witays ,10
5555 Bièvre

Tél / Fax : 061/51.22.33
Gsm : 0475/50.53.11

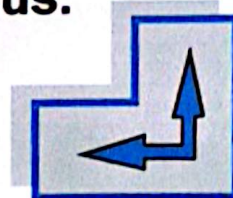

RCD : 42 792


TVA : BE 434 - 401 - 533

Bièvre : 06 / 03 / 10

SCHEMAS UNIFILAIRES et de POSITION

de la maison d'habitation de :


**Route du Pétral
6840 VERLAINE**

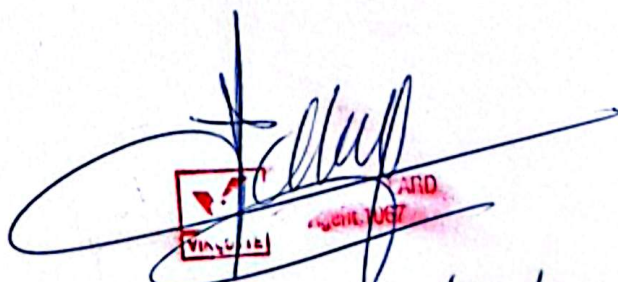
24/03/2010


ND

ND

Cuisine - Buanderie

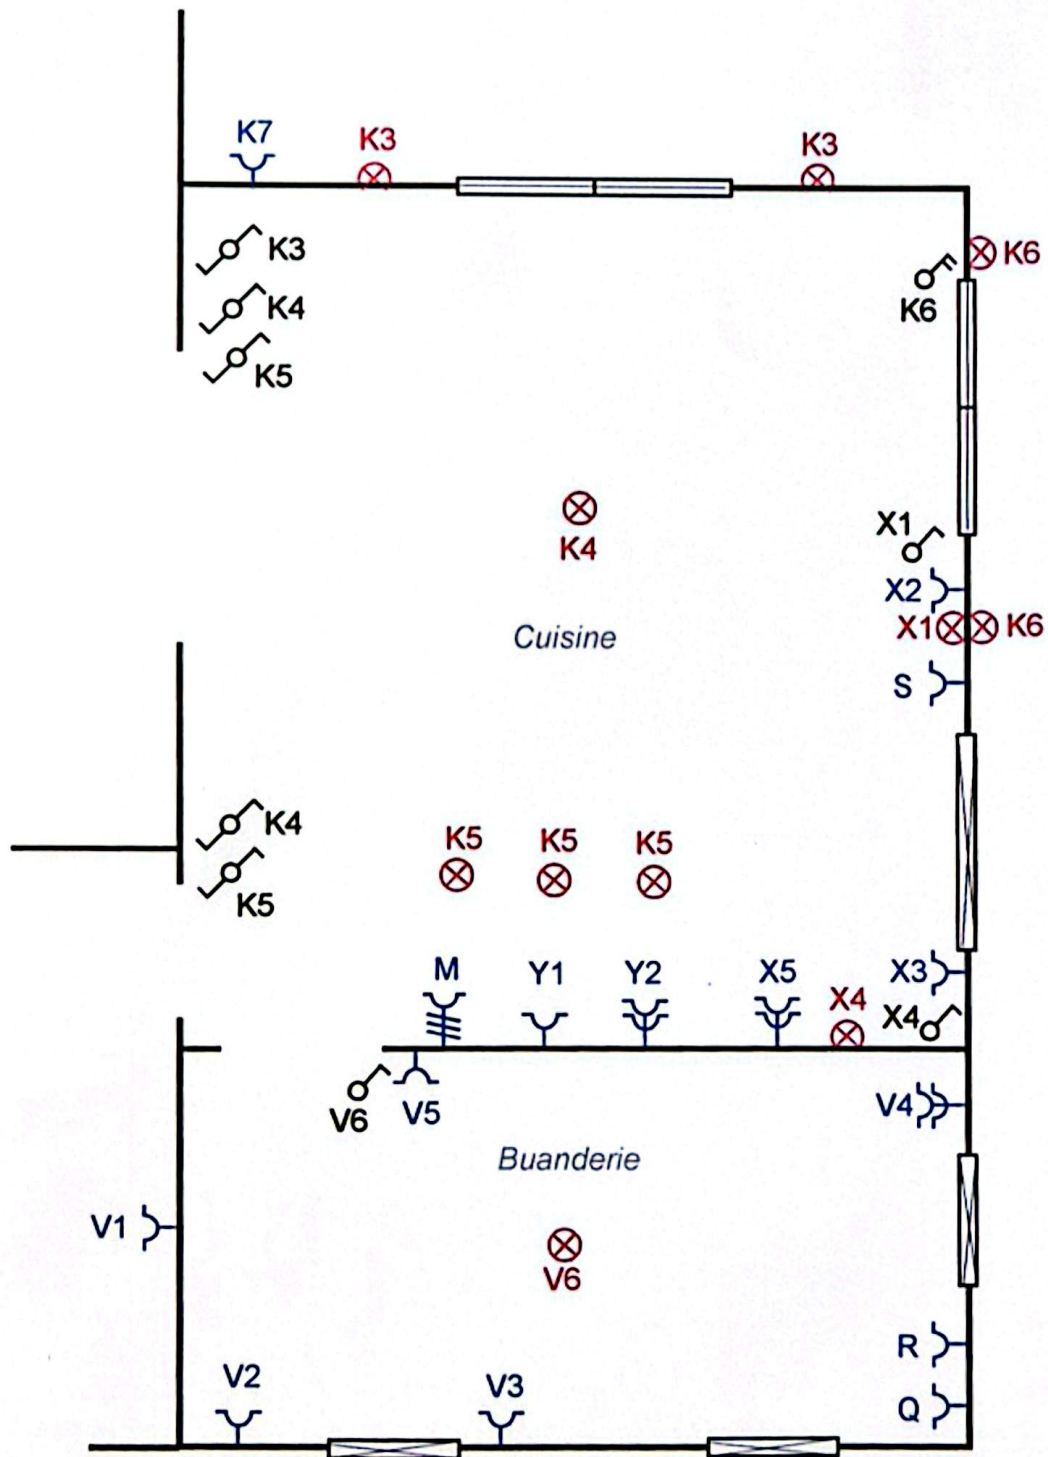

ELECTRICITE GENERALE

S.P.R.L. SALHI A.
Rue des Witays, 10
5555 BIEVRE

ORGANISME AGREE

Le : / /2010


Le : 06/03/2010

DESTINATION :

Route du Pétral
6840 VERLAINE

Signature :

Halle et Living

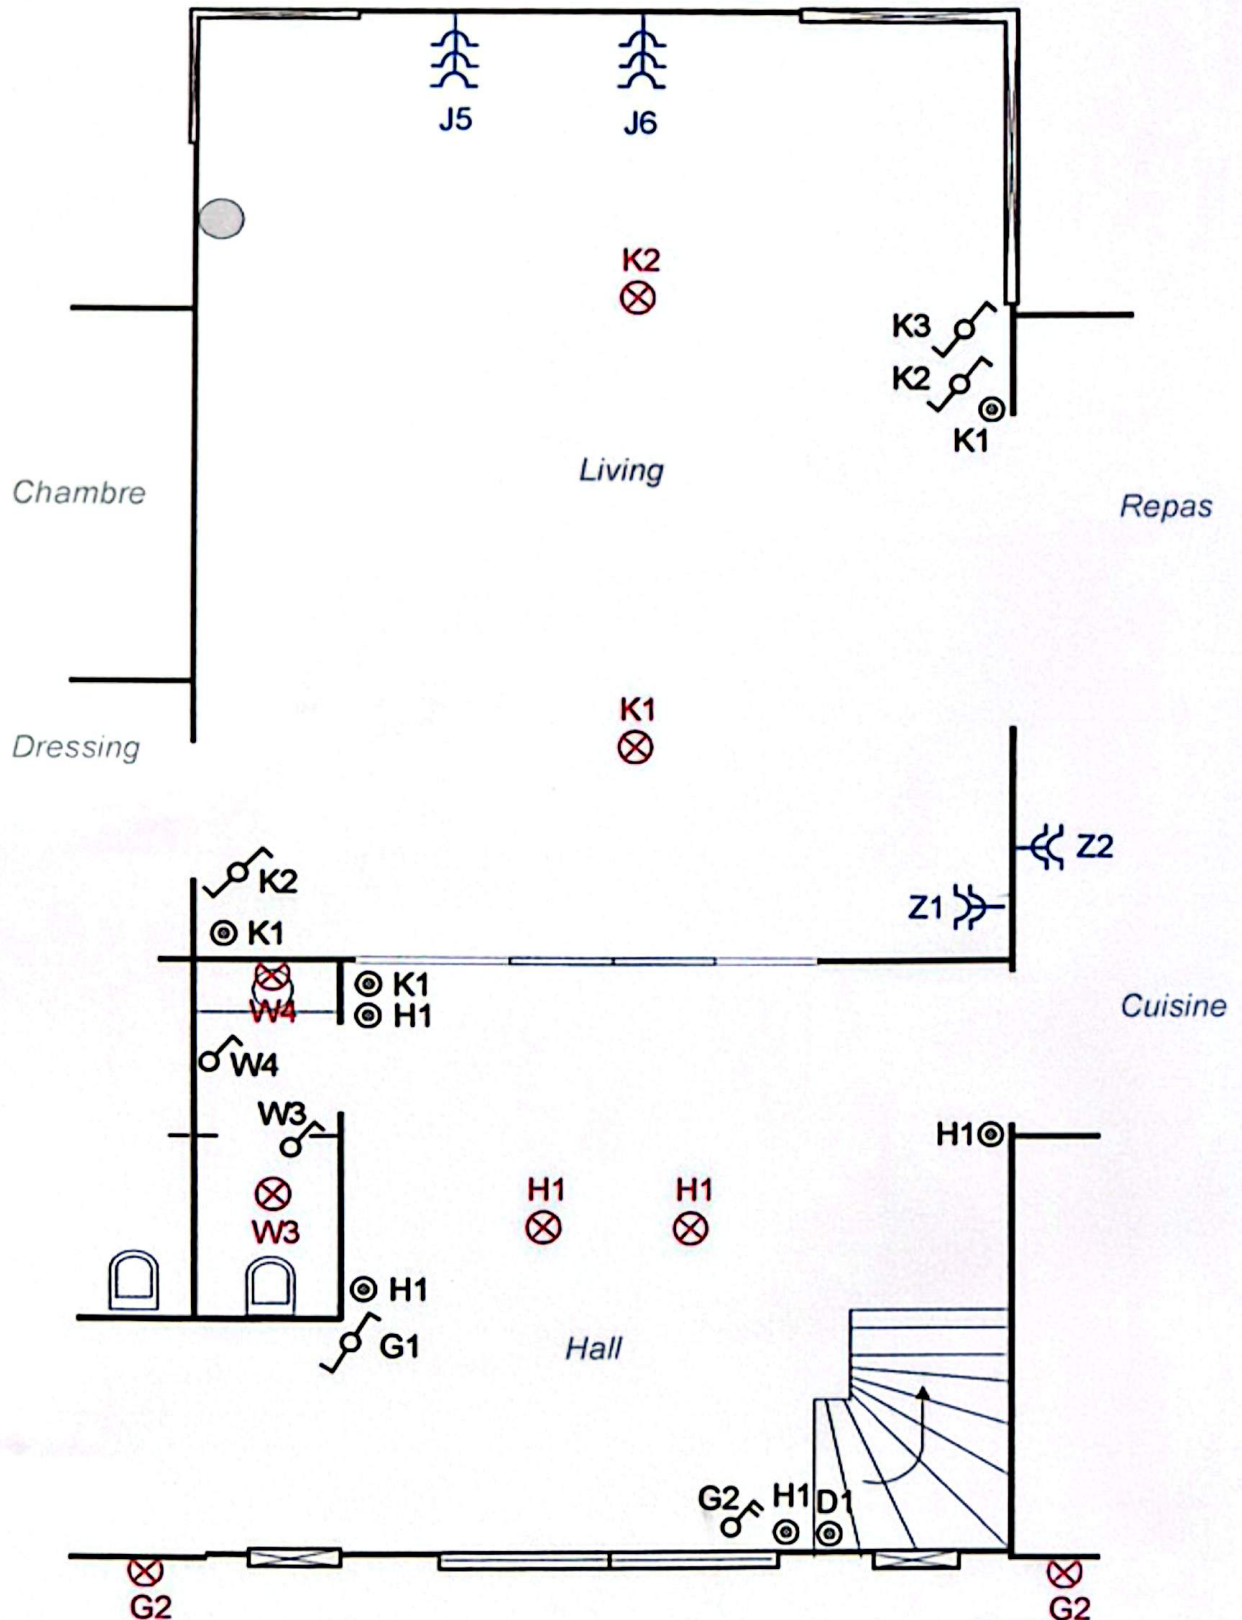

ELECTRICITE GENERALE

S.P.R.L. SALHI A.
Rue des Witays, 10
5555 BIEVRE

ORGANISME AGREÉ

Le : / / 2010

Le : 06/03/2010


Page : 2 / 8

DESTINATION :

Route du Pétral
6840 VERLAINE

Signature :

Bains / Dressing / Chambre

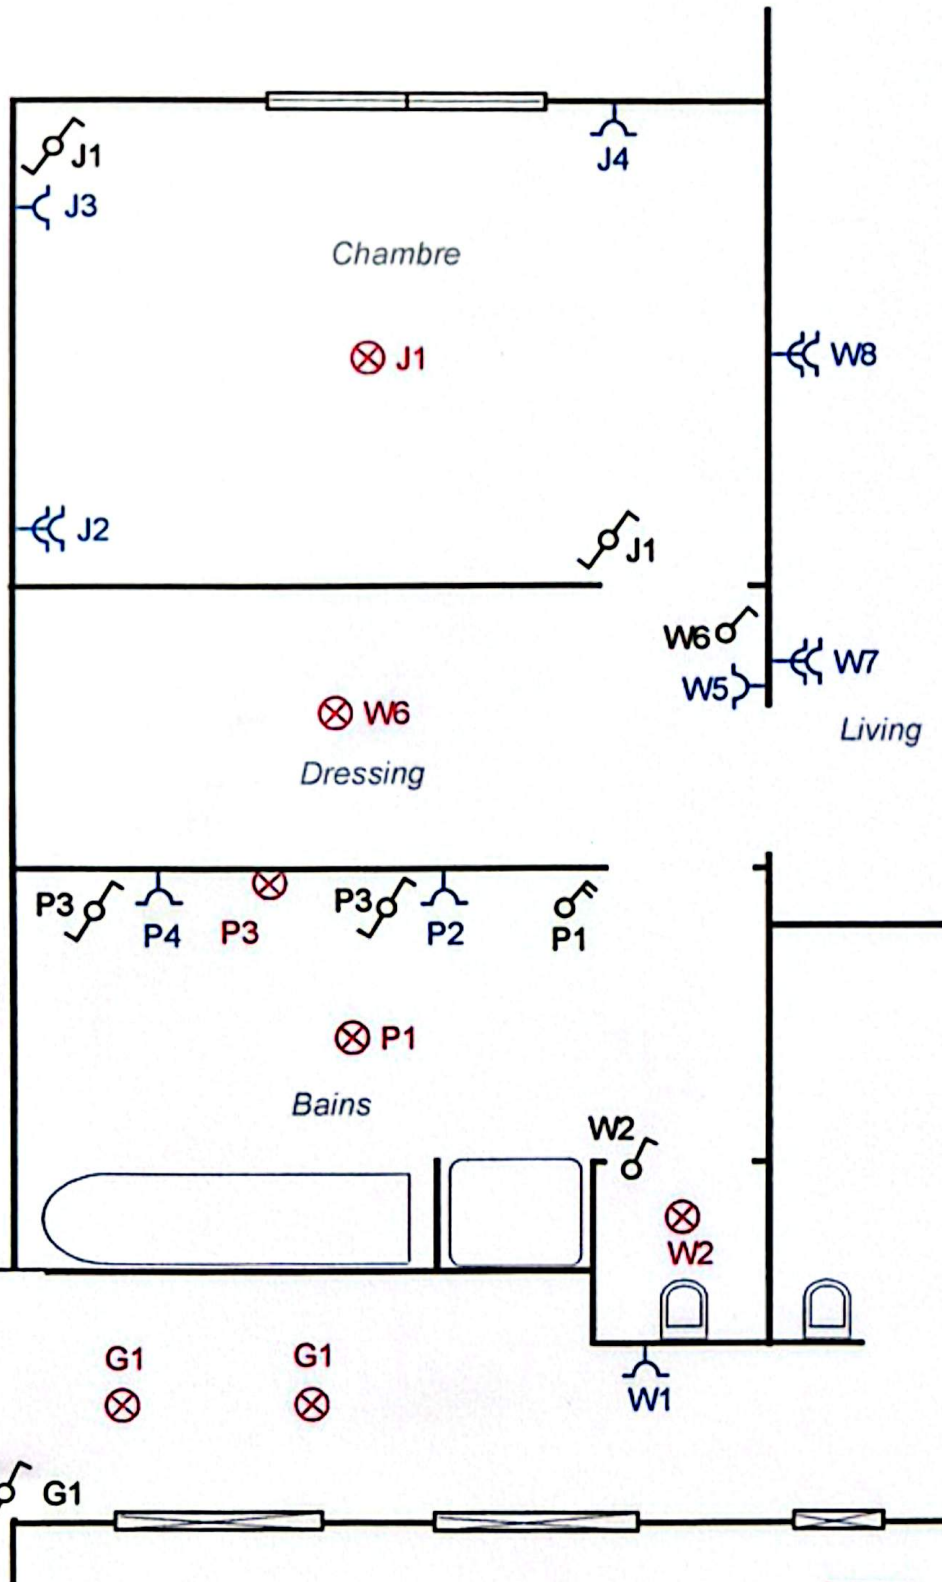

ELECTRICITE GENERALE

S.P.R.L. SALHI A.
Rue des Witays, 10
5555 BIEVRE

Le : 06/03/2010

Page : 3 / 8

DESTINATION :

Route du Pétral
6840 VERLAINE



Bertrand COLLARD
Agent 1067


ORGANISME AGREE

Le : / / 2010

Signature :

Garage

Bains

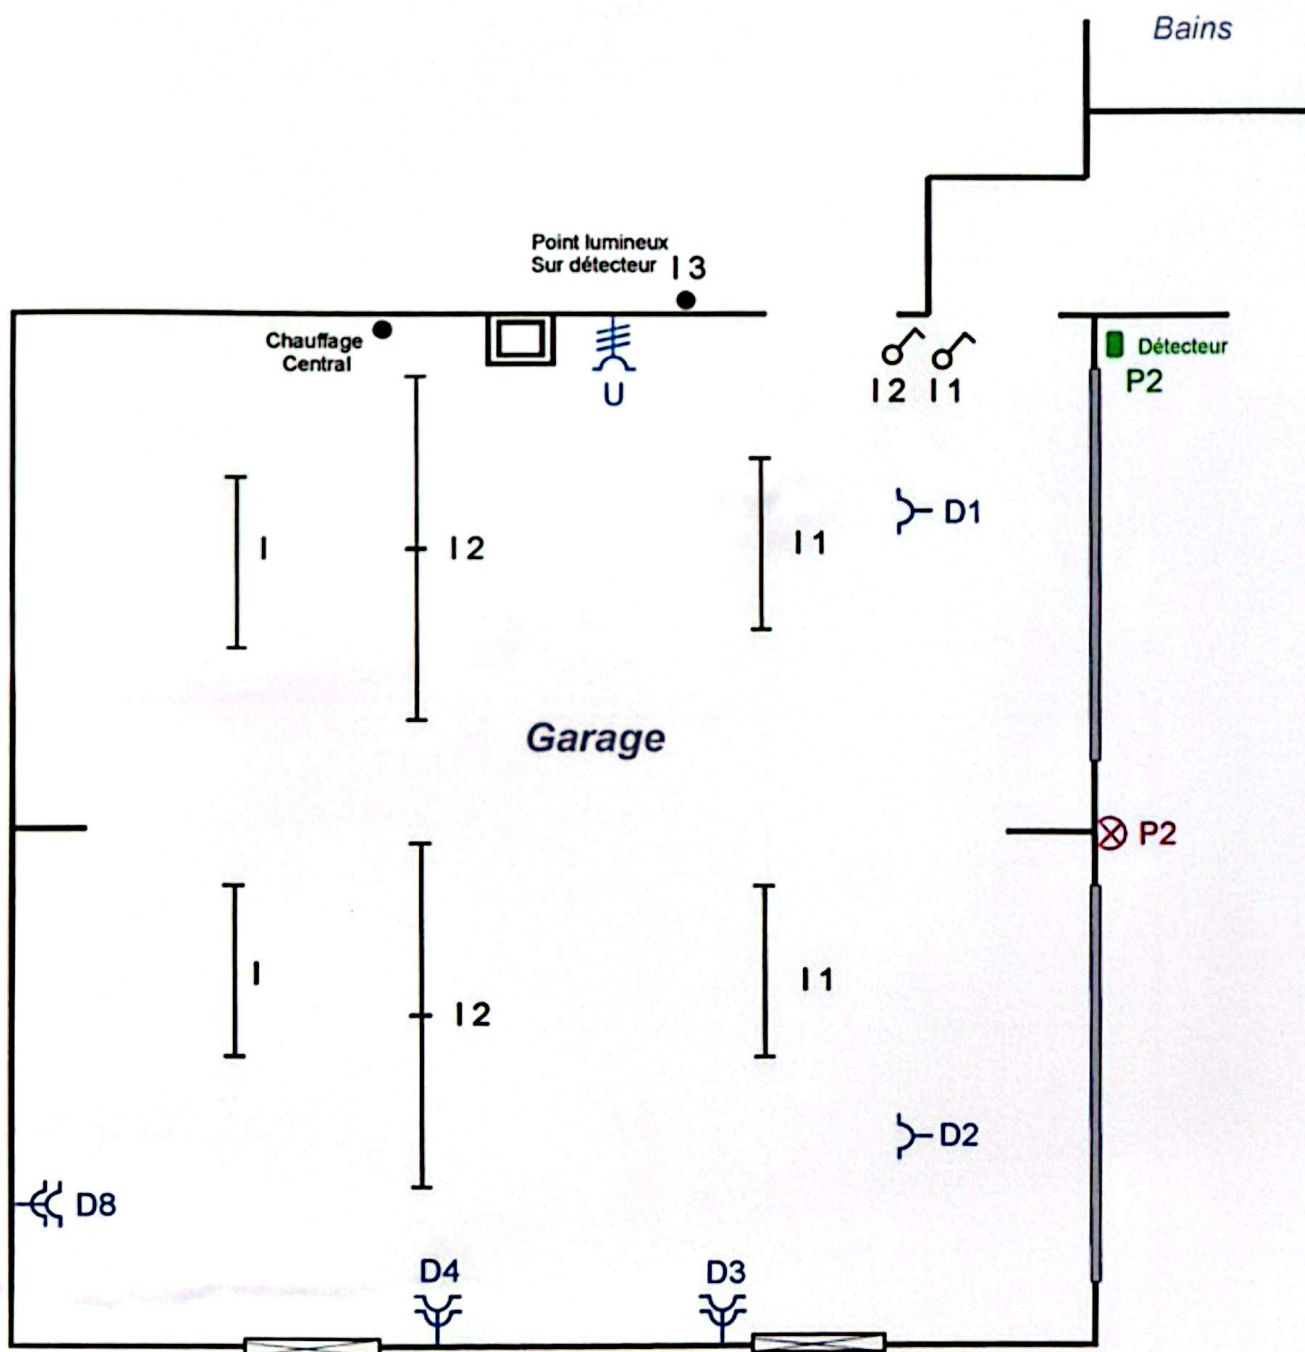

ELECTRICITE GENERALE

S.P.R.L. SALHI A.
Rue des Witays, 10
5555 BIEVRE

Le : 06/03/2010

Page : 4 / 8

DESTINATION :

Route du Pétral
6840 VERLAINE




Bertrand COLLARD
Agent 1067

ORGANISME AGREE

Le : / / 2010

Signature :


ETAGE : Chambres 2 - 3 et Douche

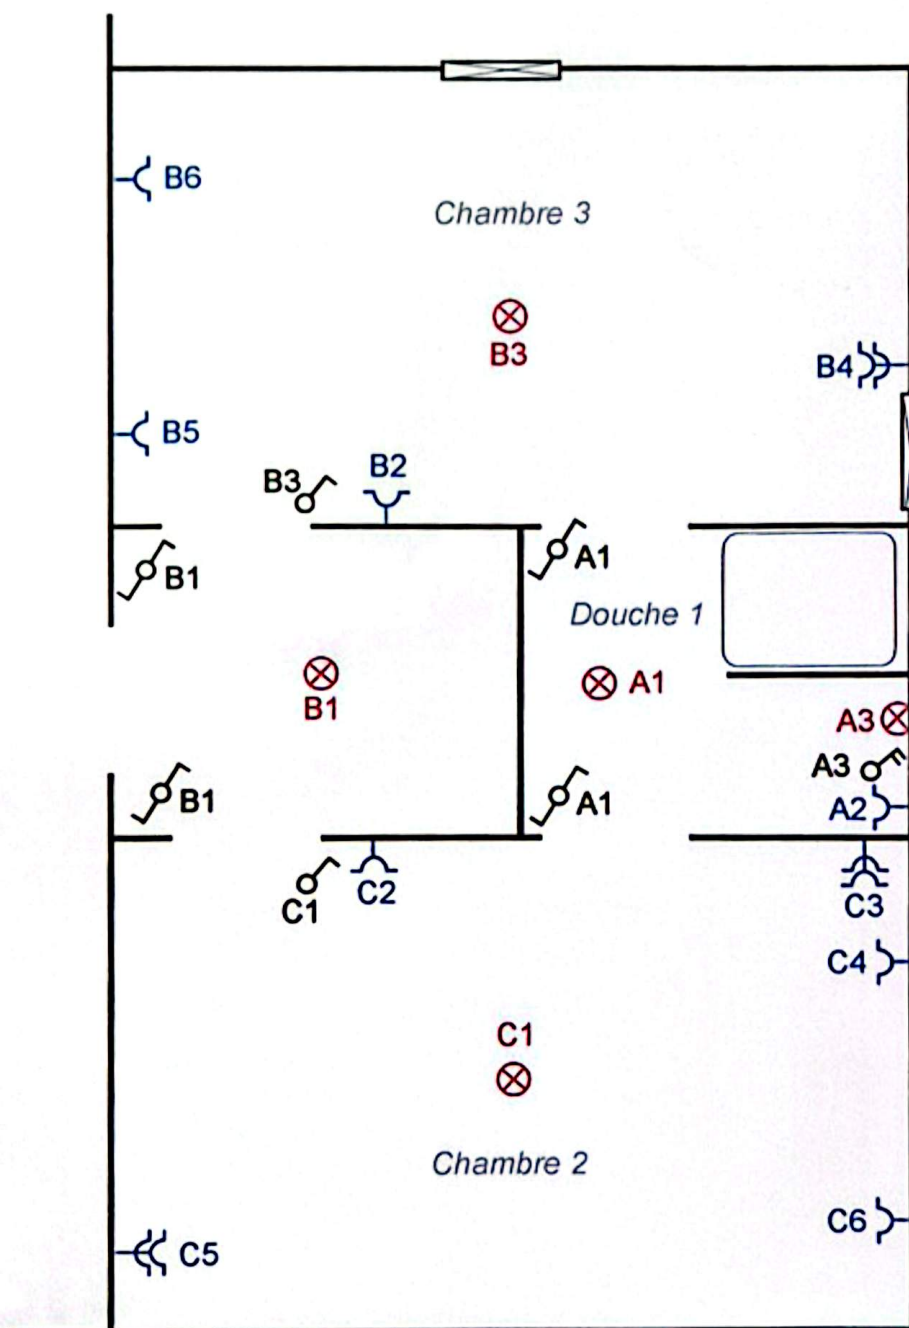

Bertrand COLLARD
Agent 1067

ELECTRICITE GENERALE		S.P.R.L. SALHI A. Rue des Witays, 10 5555 BIEVRE		ORGANISME AGREE	
Le : 06/03/2010	DESTINATION :	Route du Pétral 6840 VERLAINE		Le : / /2010	
Page : 5 / 8				Signature :	

ETAGE : Chambres 6

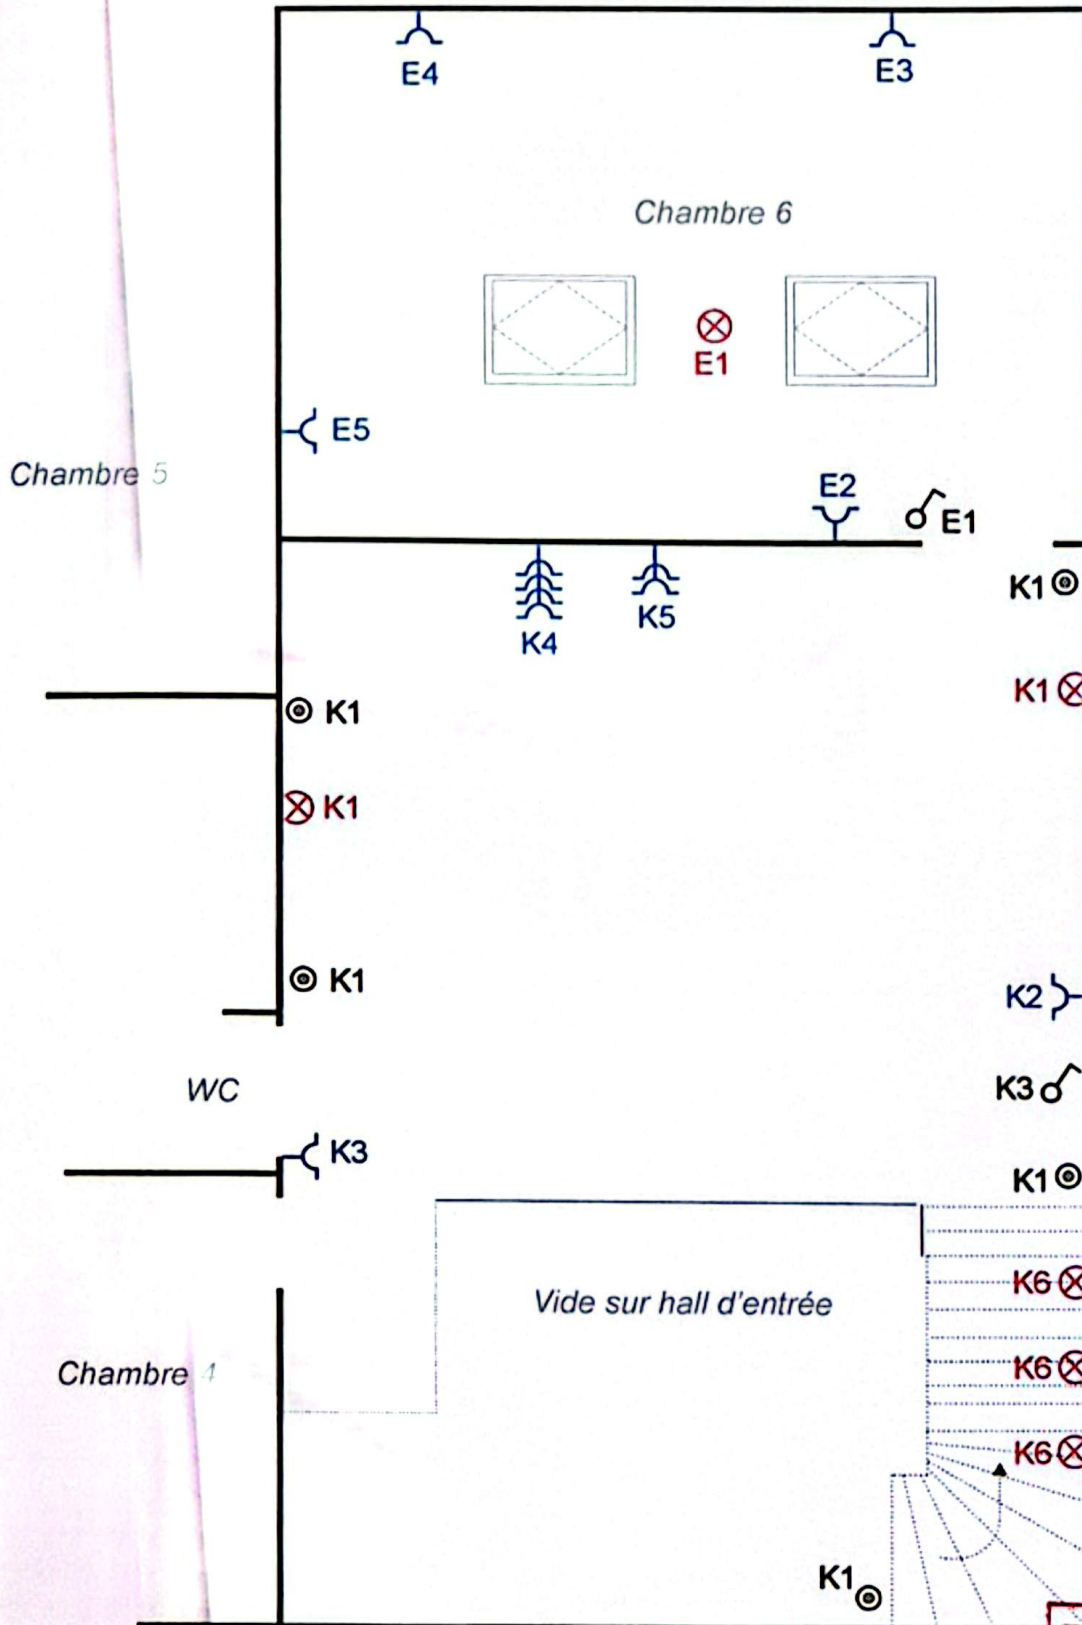

Bertrand COLLARD
Agent 1067

ELECTRICITE GENERALE

S.P.R.L. SALHI A.
Rue des Witays, 10
5555 BIEVRE

ORGANISME AGREE

Le : 06/03/2010

Page : 6 / 8


DESTINATION :

Route du Pétral
6840 VERLAINE

Le : / / 2010

Signature :

ETAGE : Chambres 4 - 5 et Douche

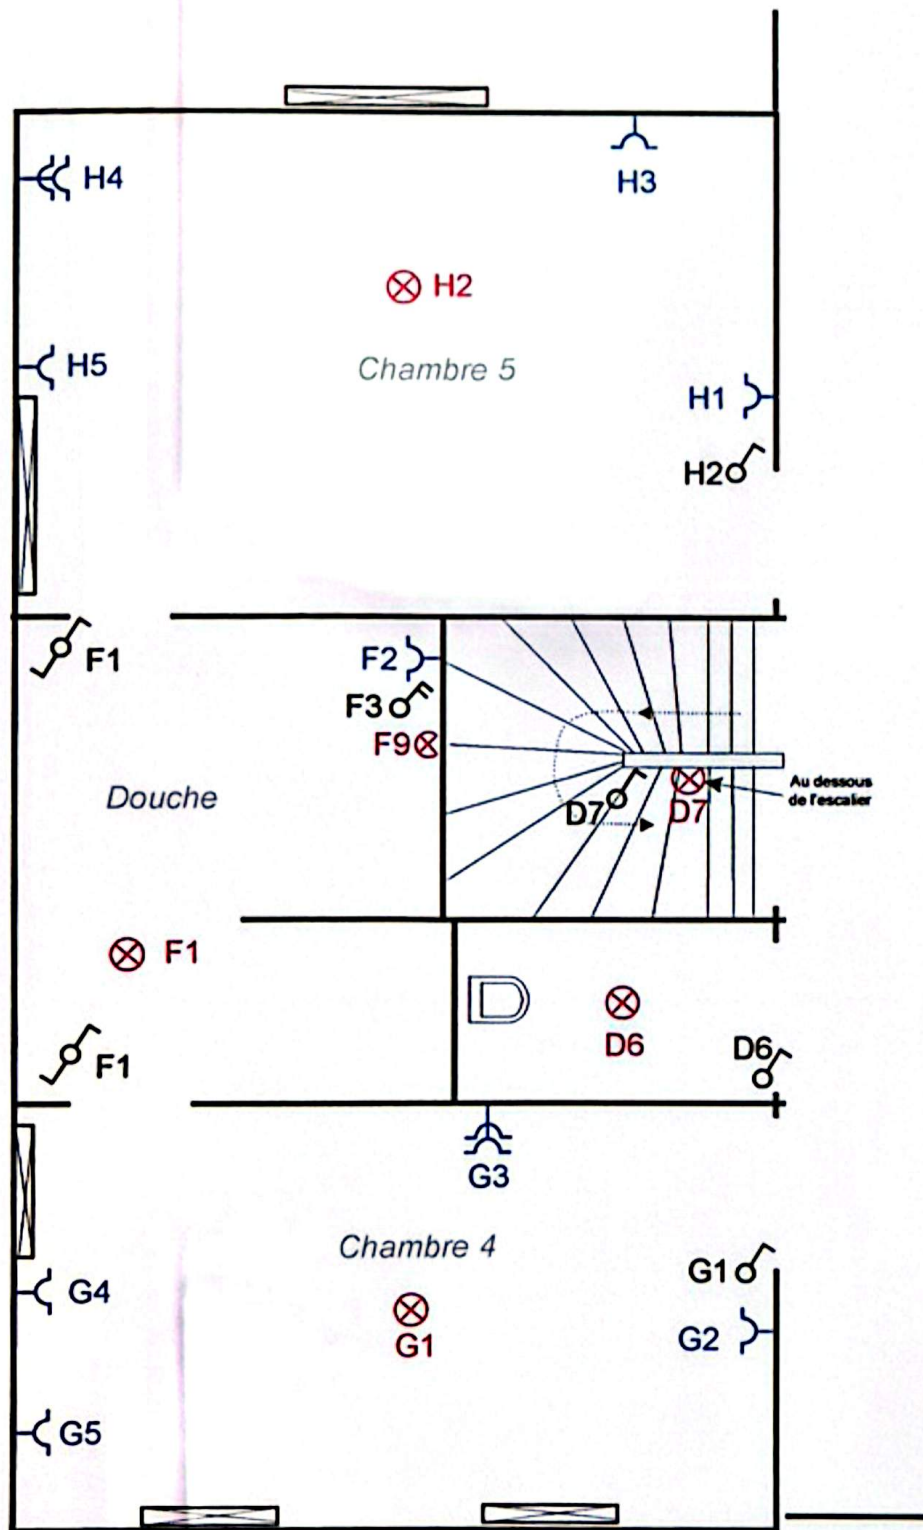

Bertrand COLLARD
Agent 1067

ELECTRICITE GENERALE

S.P.R.L. SALHI A.
Rue des Witays, 10
5555 BIEVRE

ORGANISME AGREE

Le : / / 2010

Le : 06/03/2010


DESTINATION :

Route du Pétrai
6840 VERLAINE

Signature :


Page : 7 / 8

GRENIER : Ventilation - Boiler

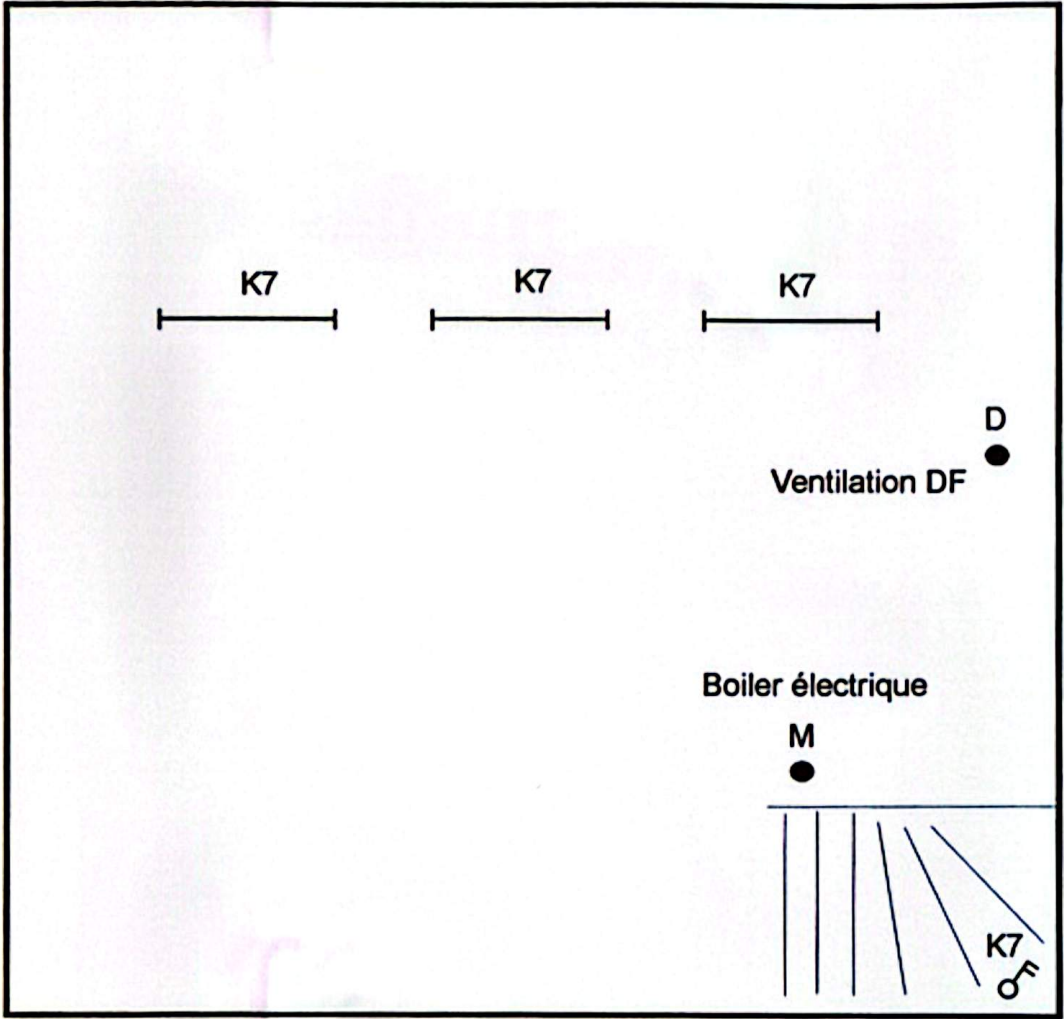



ELECTRICITE GENERALE		S.P.R.L. SALHI A. Rue des Witays ,10 5555 BIEVRE	  ORGANISME AGREE
Le : 06/03/2010	DESTINATION :		Le : / /2010
Page : 8 / 8	Route du Pétral 6840 VERLAINE		Signature :


Divisionnaire Rez-de-chaussée

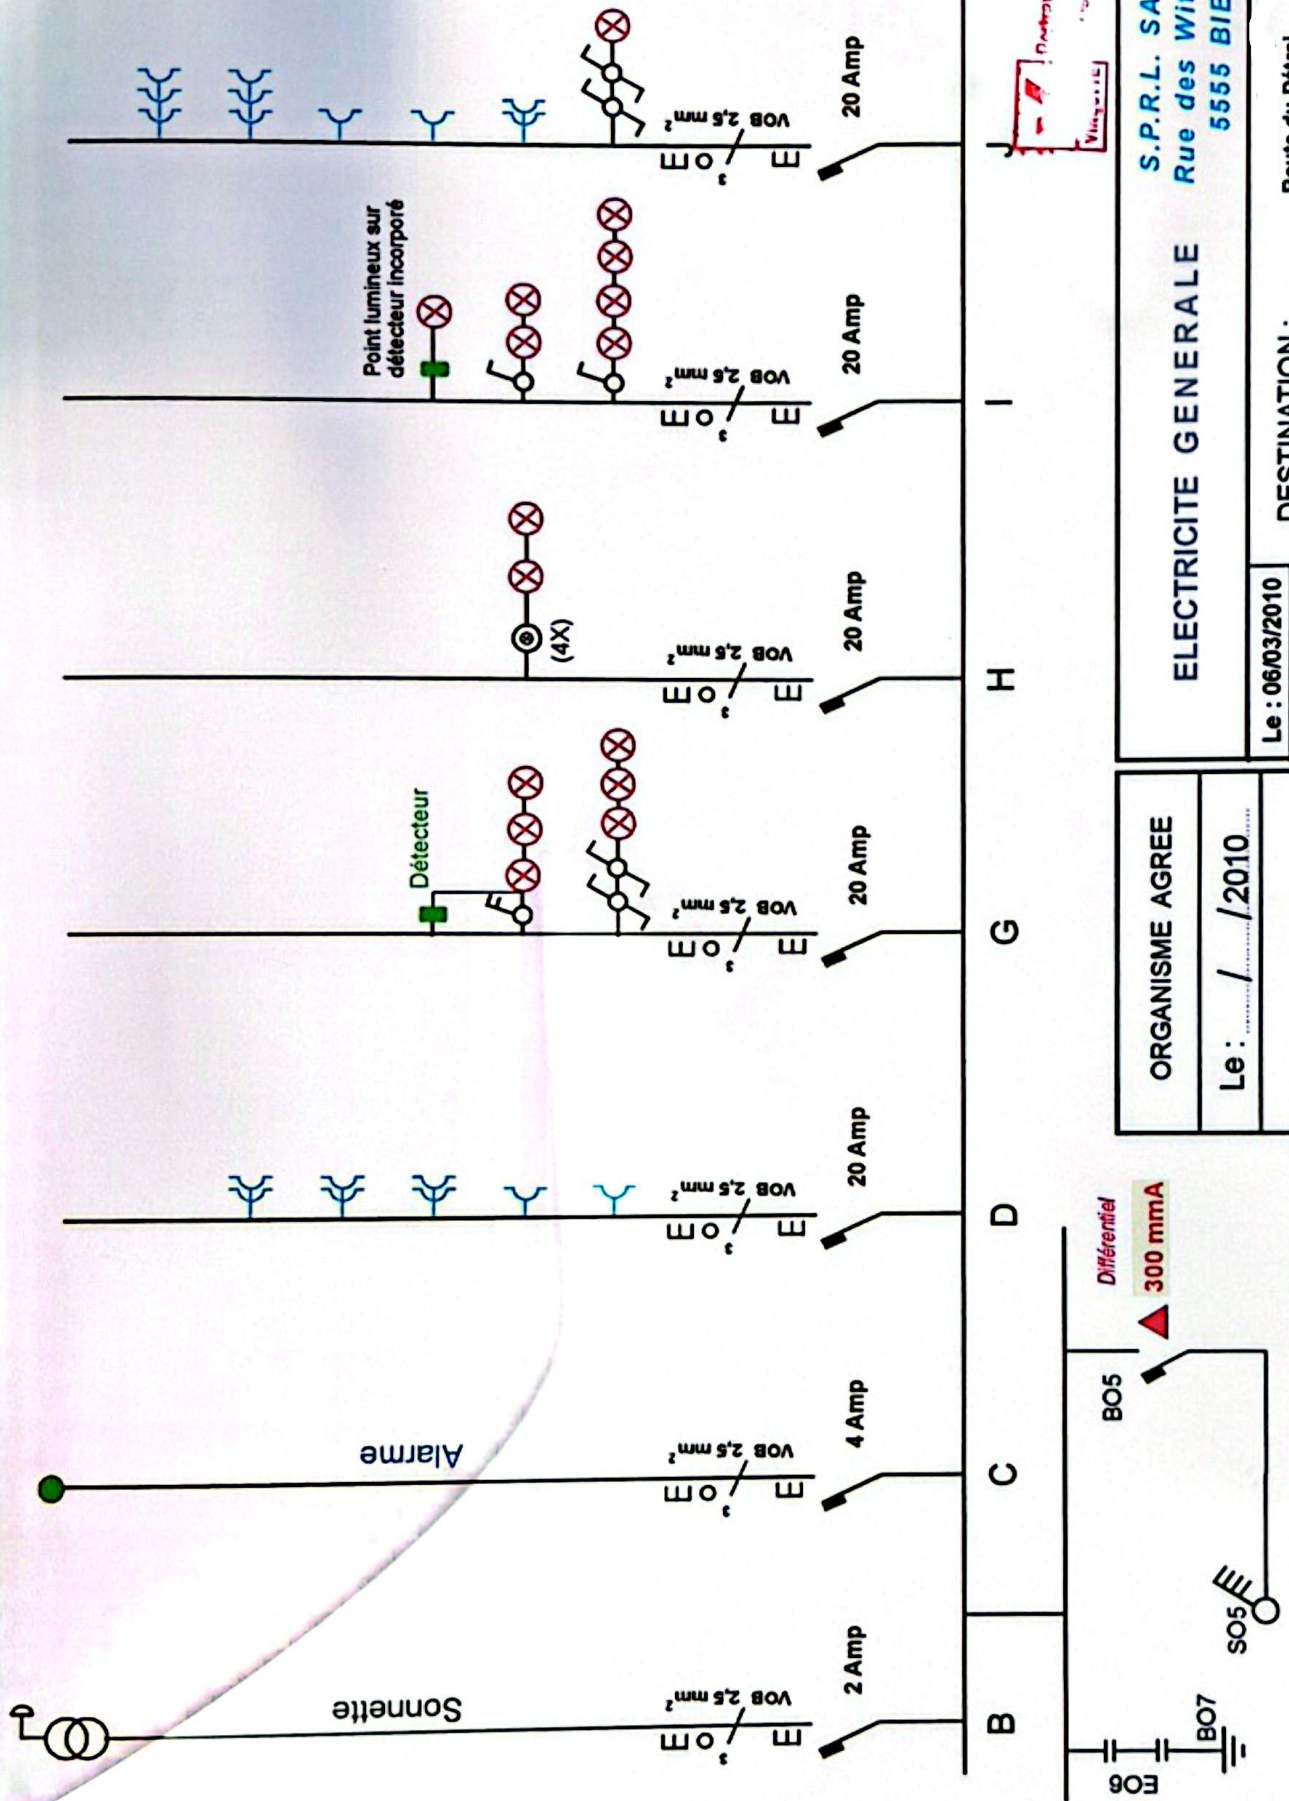

ELECTRICITE GENERALE S.P.R.L. SALHI A. Rue des Witays, 10 5555 BIEVRE	
Le : 06/03/2010 Page : 1 / 5	DESTINATION : Route du Pétral 6840 VERLAINE

Divisionnaire Rez-de-chaussée

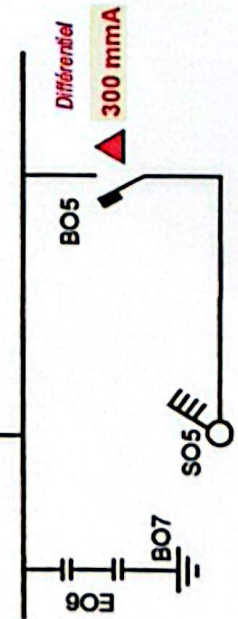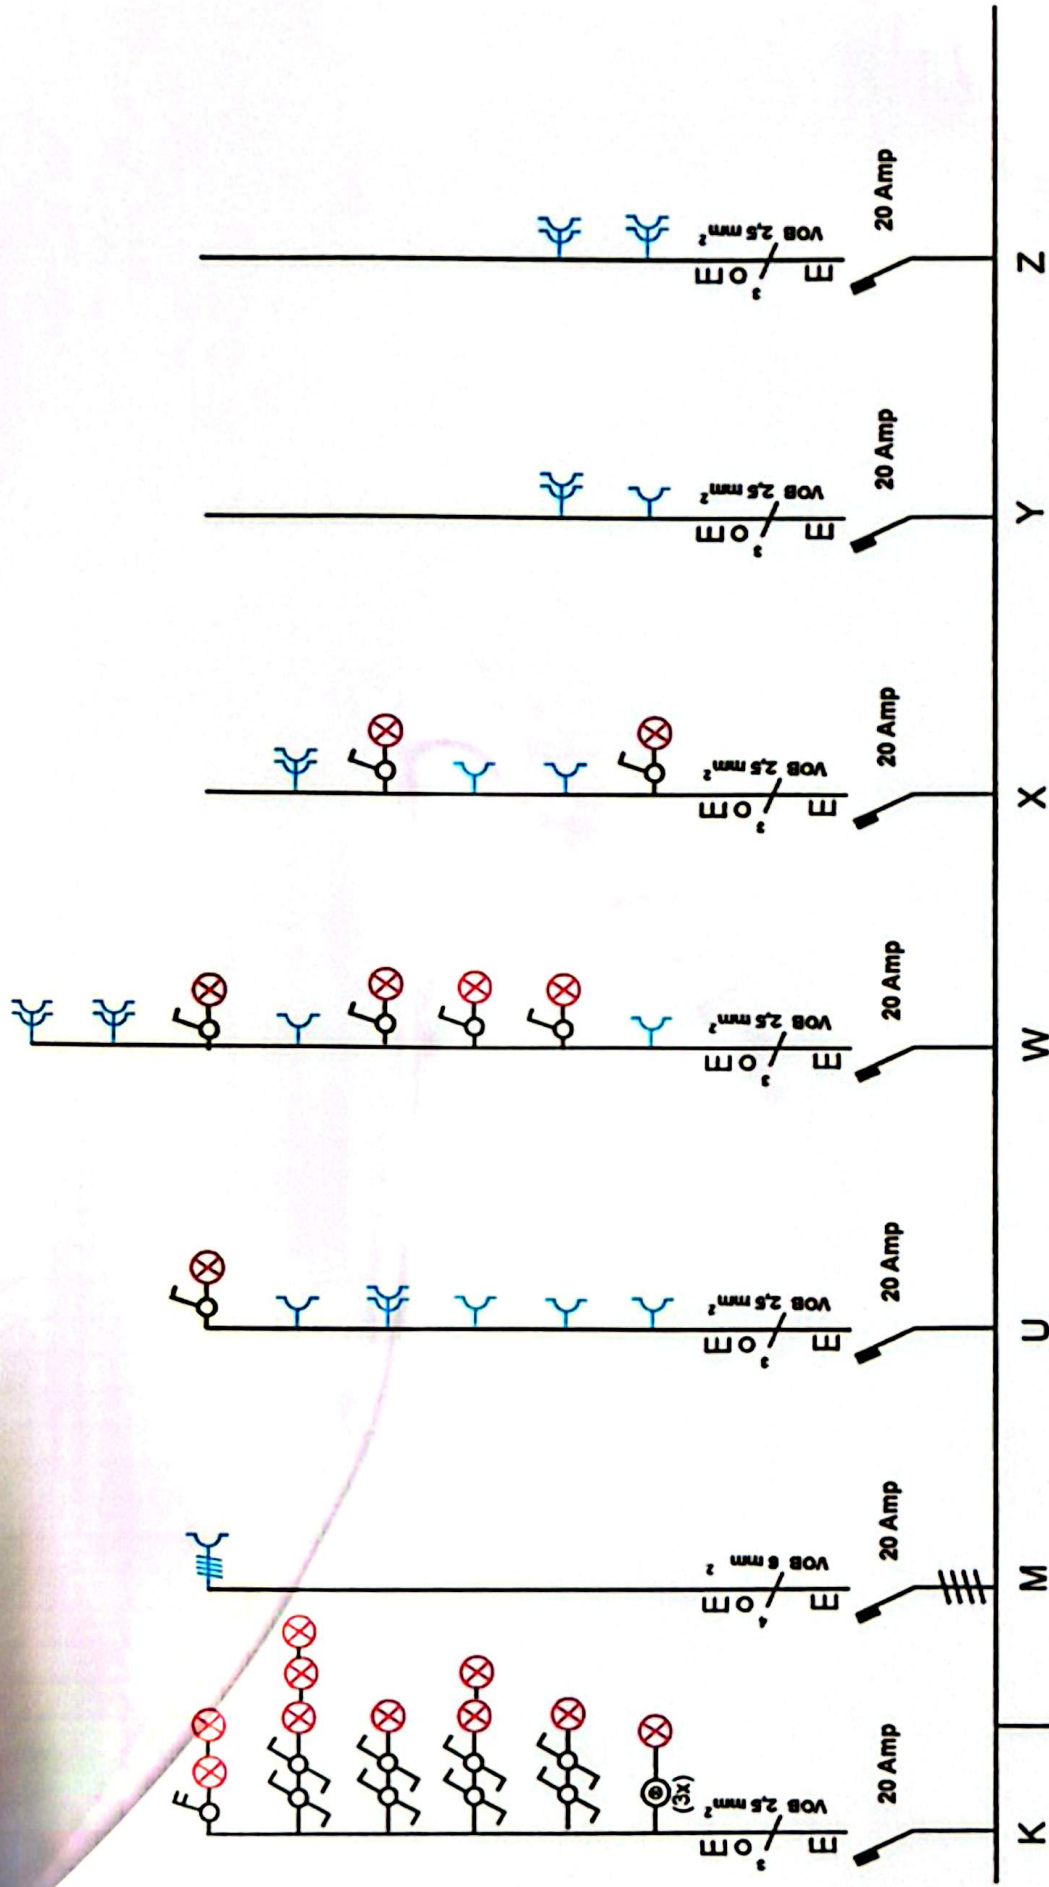

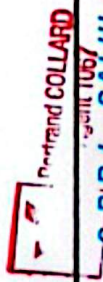
S.P.R.L. SALHI A.
 Rue des Witays, 10
 5555 BIEVRE

ELECTRICITE GENERALE

Le : 06/03/2010
 Page : 2 / 5

DESTINATION :



Route au Pétral
 6840 VERLAINE

ORGANISME AGREÉ

Le : / / 2010


Signature :

Divisionnaire Rez-de-chaussée

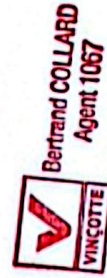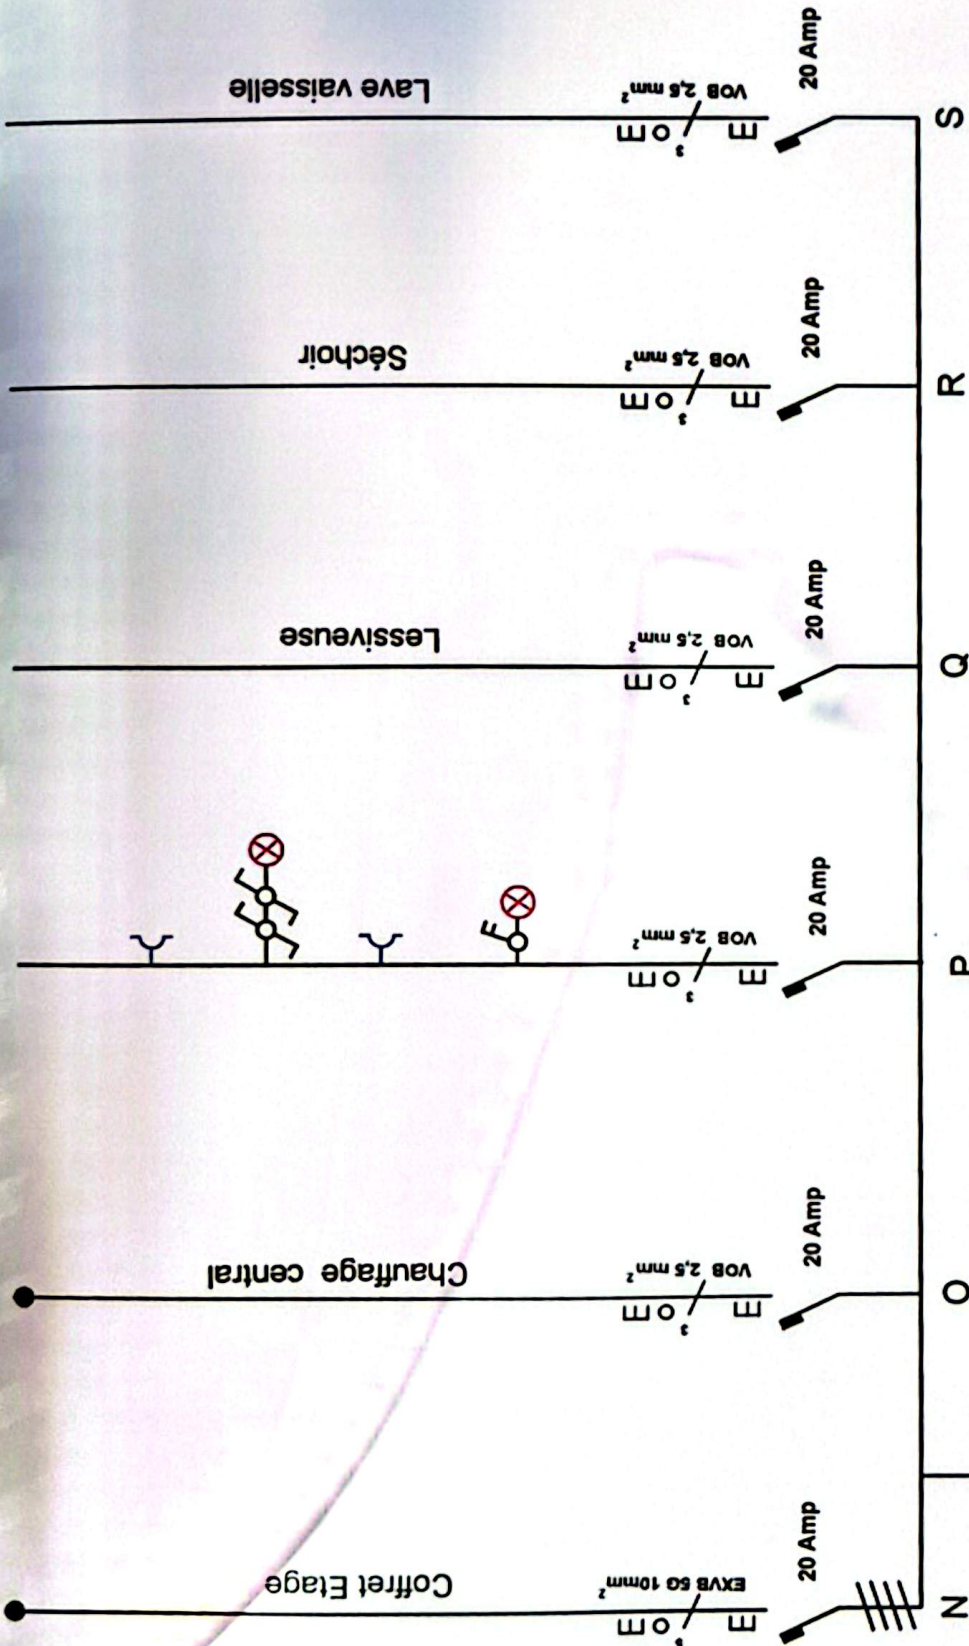


ORGANISME AGREE Le : / /2010 Signature :		ELECTRICITE GENERALE S.P.R.L. SALHI A. Rue des Witays ,10 5555 BIEVRE	
Le : 06/03/2010 Page : 3 / 5		DESTINATION : Route du Pétral 6840 VERLAINE	

Divisionnaire Etage

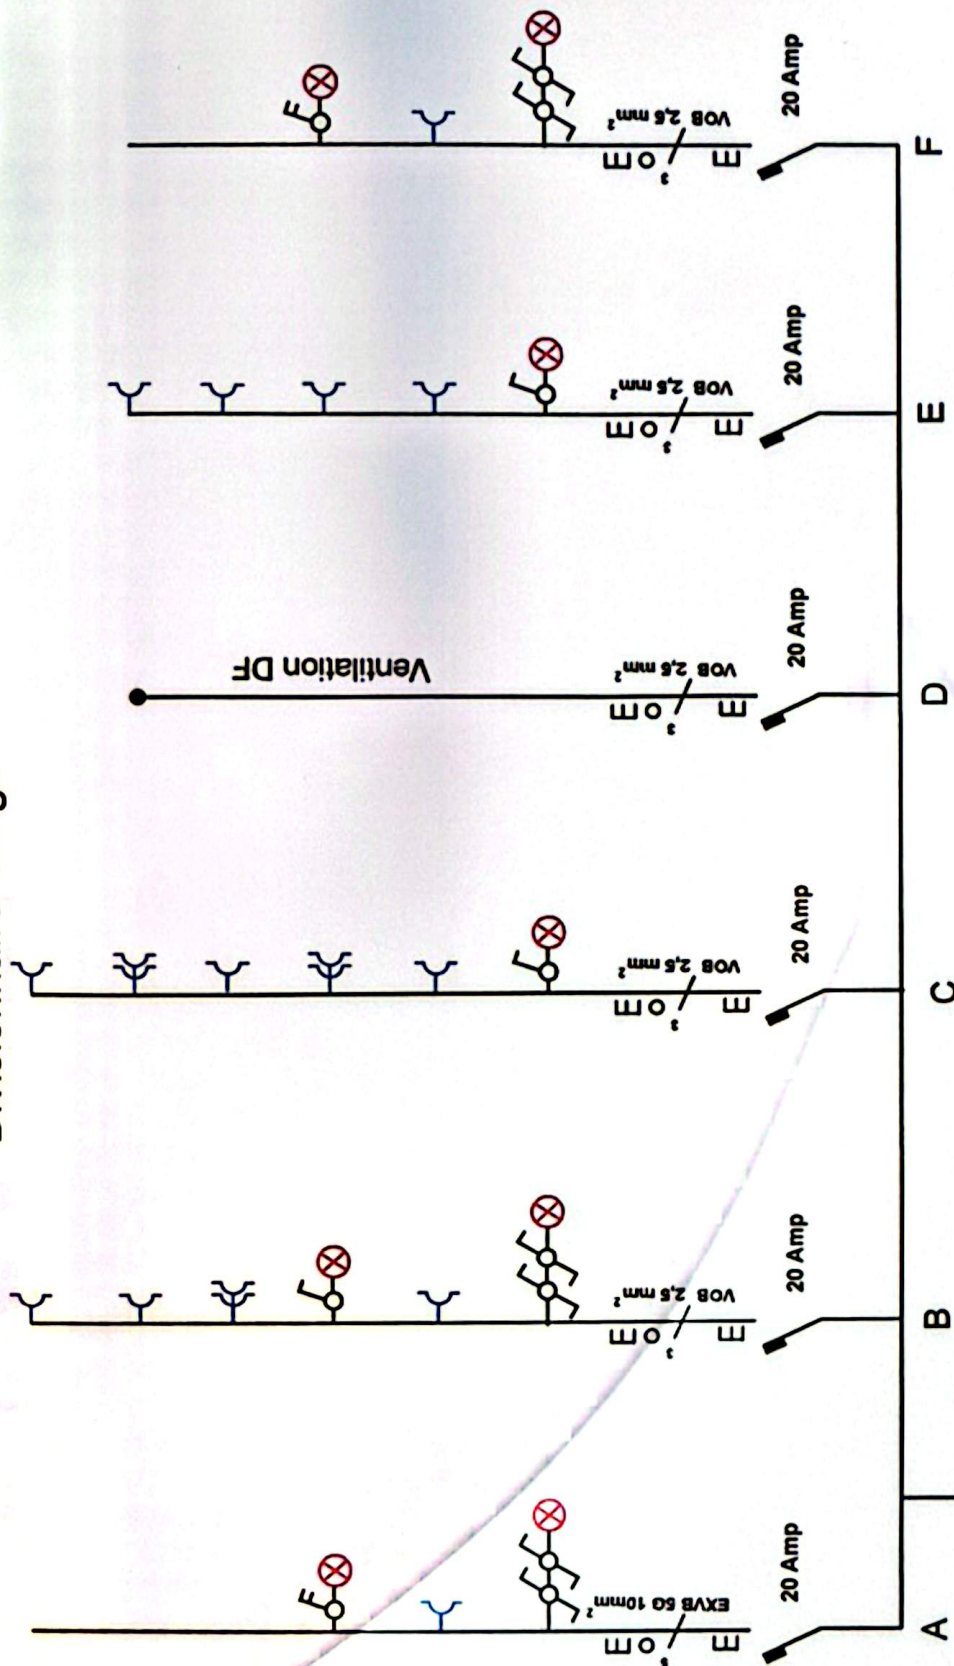

Se trouve dans le TGBT général au garage


17
M. COLLARD

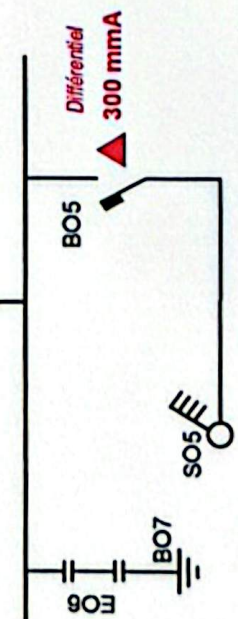


ORGANISME AGREÉ	
Le : 1 / 2010	Signature :

ELECTRICITE GENERALE		S.P.R.L. SALHI A. Rue des Witays, 10 5555 BIEVRE	
Le : 06/03/2010	DESTINATION :	Route du Pétral 6840 VERLAINE	
Page : 4 / 5			

Divisionnaire Etage

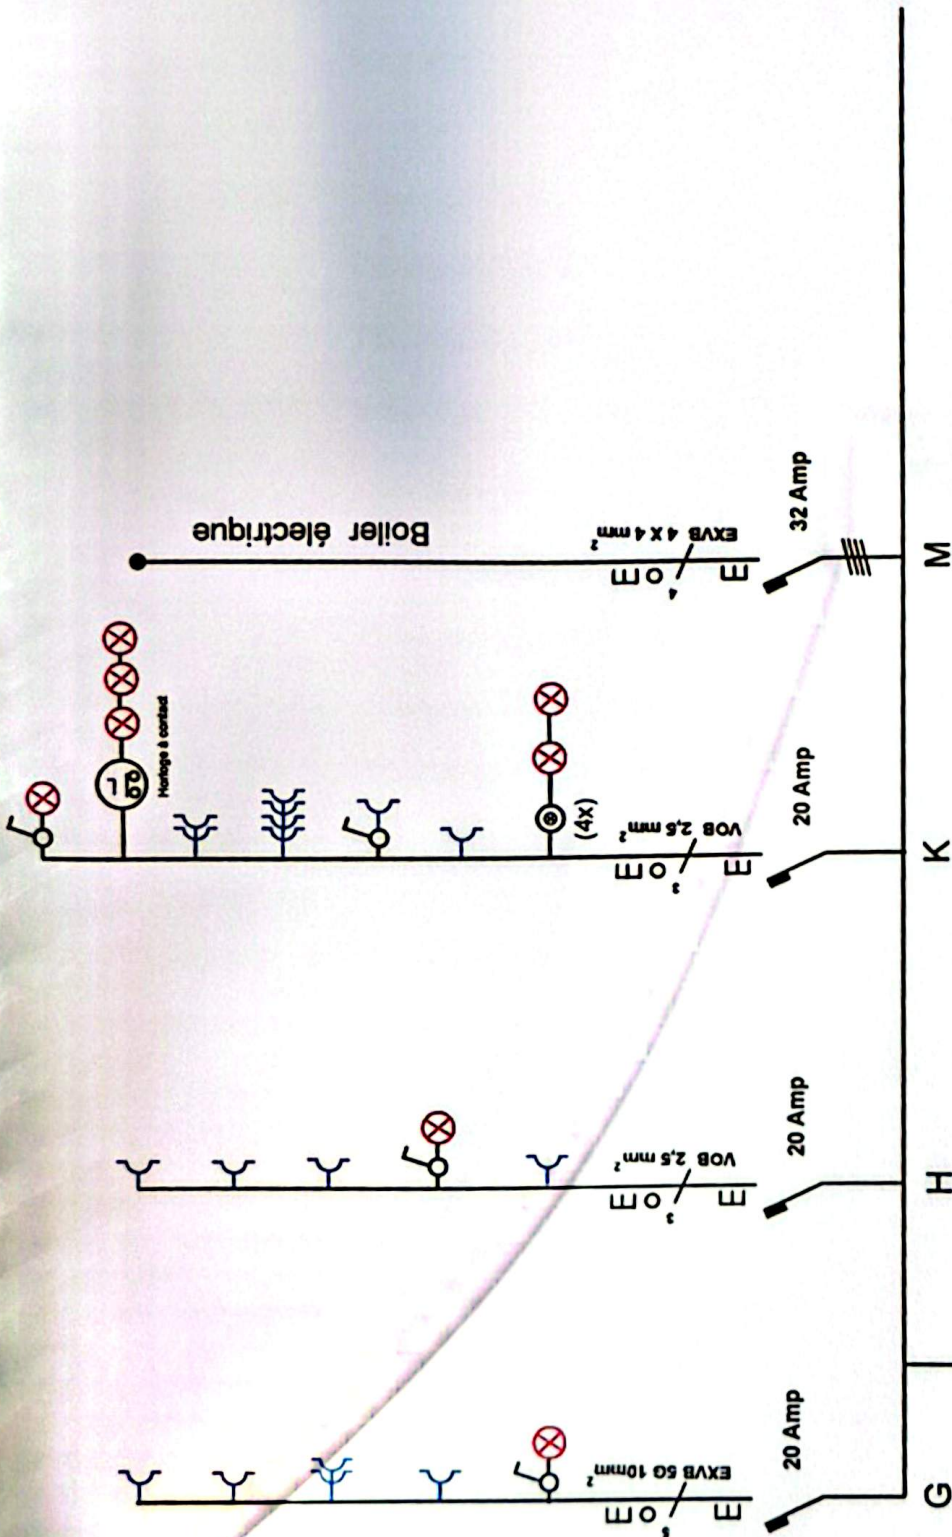

Se trouve dans le TGBT général au garage

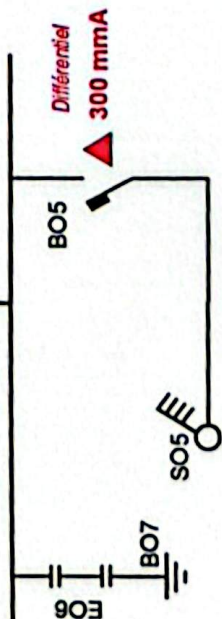

ORGANISME AGREÉ

Le : / /2010

Signature :

ELECTRICITE GENERALE


S.P.R.L. S.A. H. A. Rue des Witrages, 10 5555 BIEVRE

Le : 06/03/2010

Page : 5/5

Route du Pétral 6840 VERLAINE

DESTINATION :

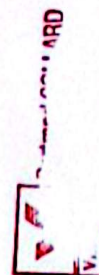

TENSION 3 x 380 V + N

A	_____	Transfo sonnette
B	mono 2A	Sonnette
C	mono 4A	Alarme
D	mono 20A	Prises garage
E	_____	Contacteur éclairage extérieur
F	_____	Télerupteur Hall
G	mono 20A	Eclairage couloir garage , Eclairage extérieur
H	mono 20A	Eclairage Hall
I	mono 20A	Eclairage garage
J	mono 20A	Eclairage + prises chambre 1 - Prises TV
K	mono 20A	Eclairage Living , Eclairage cuisine , Eclairage extérieur
L	_____	Télerupteur Salon
M	mono 20A	Cuisinière , Four
N	tripha. 20A	Circuit Etage
O	mono 20A	Chauffage central
P	mono 20A	Salle de bain
Q	mono 20A	Lessiveuse
R	mono 20A	Sèchoir
S	mono 20A	Lave - vaisselle
T	_____	Différentiel de 30 mA
U	tétra 20A	Prise tétra garage
V	mono 20A	Eclairage + prises buanderie
W	mono 20A	Prise couloir garage - Eclairage WC -Dressing -Prise Living
X	mono 20A	Prise Cuisine - Eclairage indirect cuisine
Y	mono 20A	Prise Cuisine
Y'	_____	Différentiel de 300 mA



TENSION 3 x 380 V + N

Coffret ETAGE

A	mono 20A	Salle de douche 1
B	mono 20A	Chambre 3 + petit Hall
C	mono 20A	Chambre 2
D	mono 20A	Ventilation DF
E	mono 20A	Chambre 6
F	mono 20A	Salle de douche 2
G	mono 20A	Chambre 4
H	mono 20A	Chambre 5
I	tétra 32A	Interrupteur général
J	mono 20A	Télerrupteur mézzanine
K	mono 20A	Mézzanine + Grenier
L	mono 20A	Contacteur jour - nuit pour boiler
M	tétra 32A	Boiler
N	mono 20A	Horloge éclairage escaliers