


1er étage

Ech. : 1/100

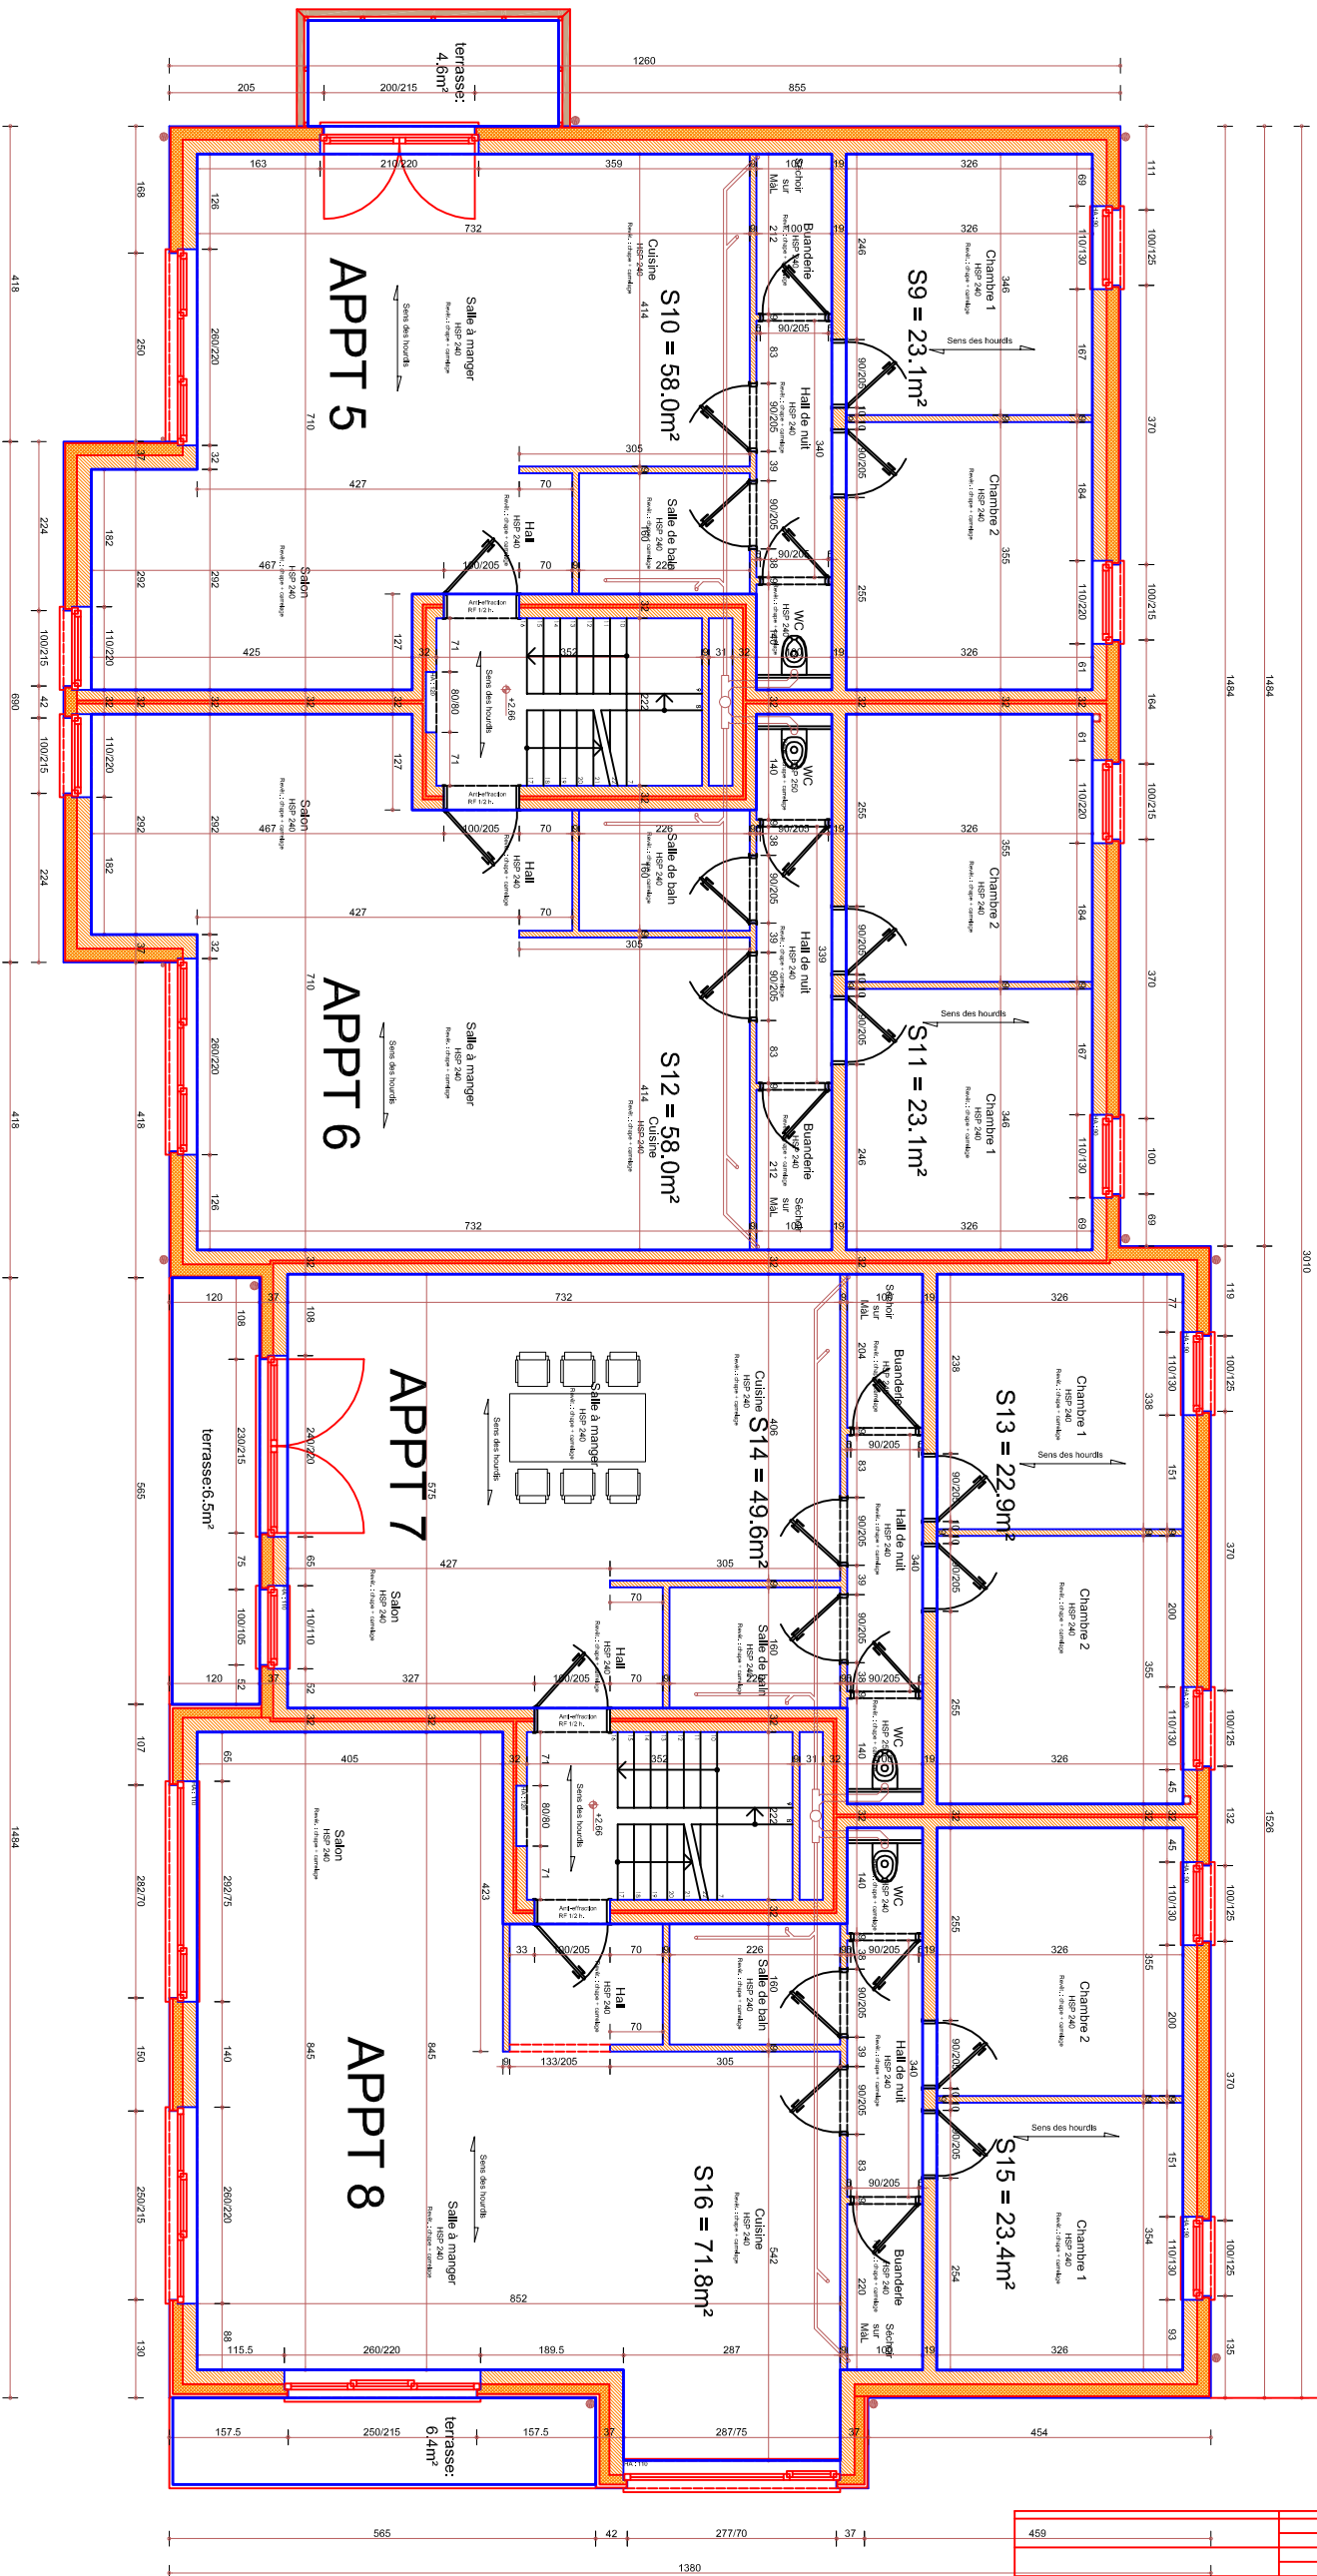

Levé et dressé par le géomètre-expert (geo 040733)
soussigné, le 06/04/21.

Bureau Plainchamp sprl
Bureau d'études - Immobilier - Géomètre



Michaël Plainchamp
Gérant

Saint-Pierre Le Pachis, n°9, 6800 LIBRAMONT.
Tél. : 061/469432, Fax : 061/313647, Gsm : 0497/12.24.31
e-mail : michael.plainchamp@skytel.be

Commune de Arlon / 6 ème division / Heinsch
section D / parcelle 225N.
Plan annexé à l'acte.