


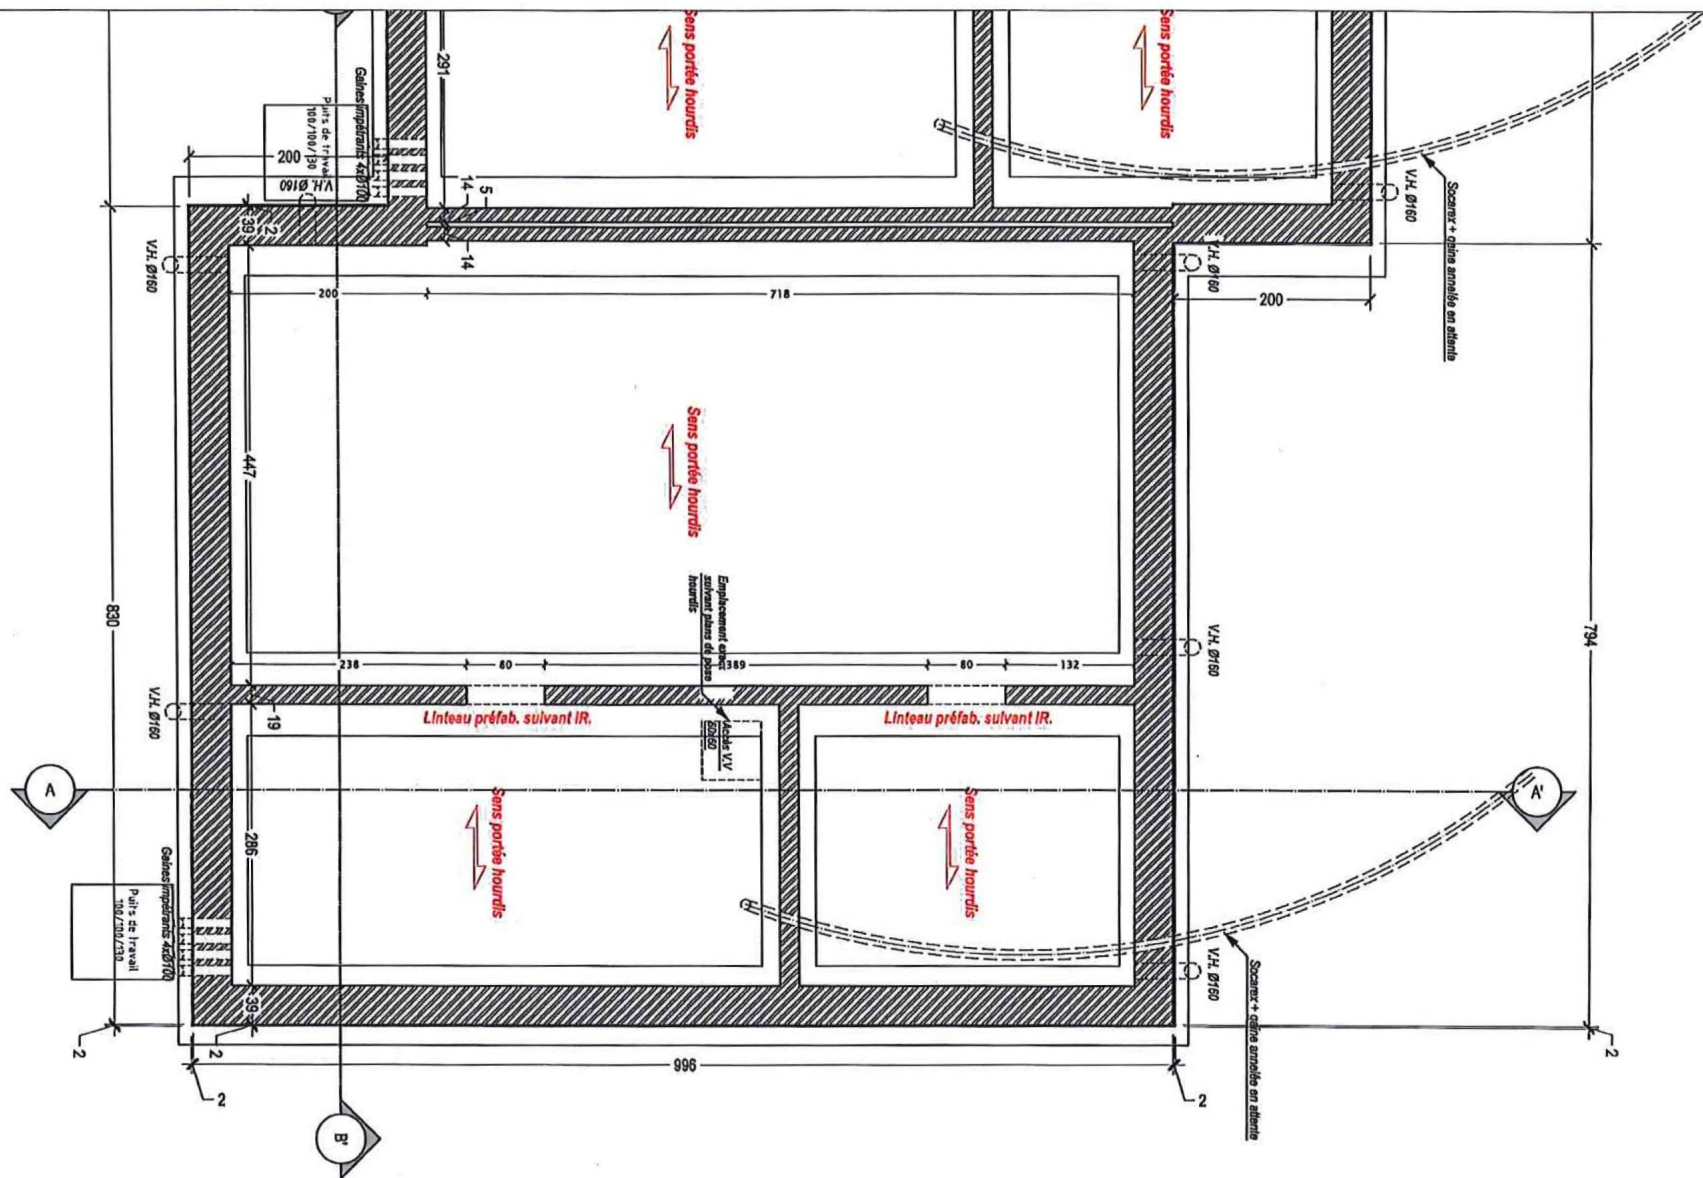



Tél.: +32(0)71/36.63.36
Mail: info@drouet-architecte.be

Rue de Namur, 46 - 5600 PHILIPPEVILLE

Construction de 3 habitations

PLAN - Niv. v.v.

Chantier: Rue Al'Croix - 6250 PRESLES
Cadastré: Div. 2 Sect. C Nr. 350S

Indice	Objet	Ech.: 1/50 (A3)	F. 1/3
A	EXECUTION (provisoire)		
		Date: 24/11/2022	D/20CD07

[illegible]

Plan N



Tél.: +32(0)71/36.63,36
Mail: Info@drouet-architecte.be

Rue de Namur, 46 - 5600 PHIUPPEVILLE

Construction de 3 habitations

PLAN - Niv. R+I

Chantier: Rue Al'Crolx - 6250 PRESLES
Cadastre : Div. 2 Sert. C Nr. 350S

Indice
A

Objet

EXECUTION (provisoire)

Ech.: 1/50 (A3)

F. 3/3

Date: 24/11/2021

2 D/20CD07