

Legende


	BOORDSTEEN
	GEBOUW
	HAAG
	BOVENKANT TALUD
	CULTUURGRENS
	BIJGEBOUW
	SCHEIDING VERHARDING
	AFSLUITING ALGEMEEN
	AFSLUITING METAAL EN PRIKKELDRAAD
	BETONPLATEN
	AS GRACHT
	RAND ONVERHARDE WEG
	SCHEIDING HARD-ZACHT
	GRENS

Coördinatenlijst

1	108622.55	183175.98
2	108624.42	183179.39
3	108624.36	183180.11
4	108624.85	183180.92
5	108625.48	183181.26
6	108629.56	183188.47
7	108636.35	183184.81
8	108639.59	183179.72
9	108647.50	183164.37
10	108659.14	183141.75
11	108662.46	183135.13
12	108641.43	183130.58
13	108640.26	183143.05
14	108638.76	183155.65
15	108637.28	183159.78
16	108637.34	183159.81
17	108633.00	183170.24
18	108630.09	183171.84
19	108630.04	183171.76

MOORTSELESTRAAT

BEEKSTRAAT

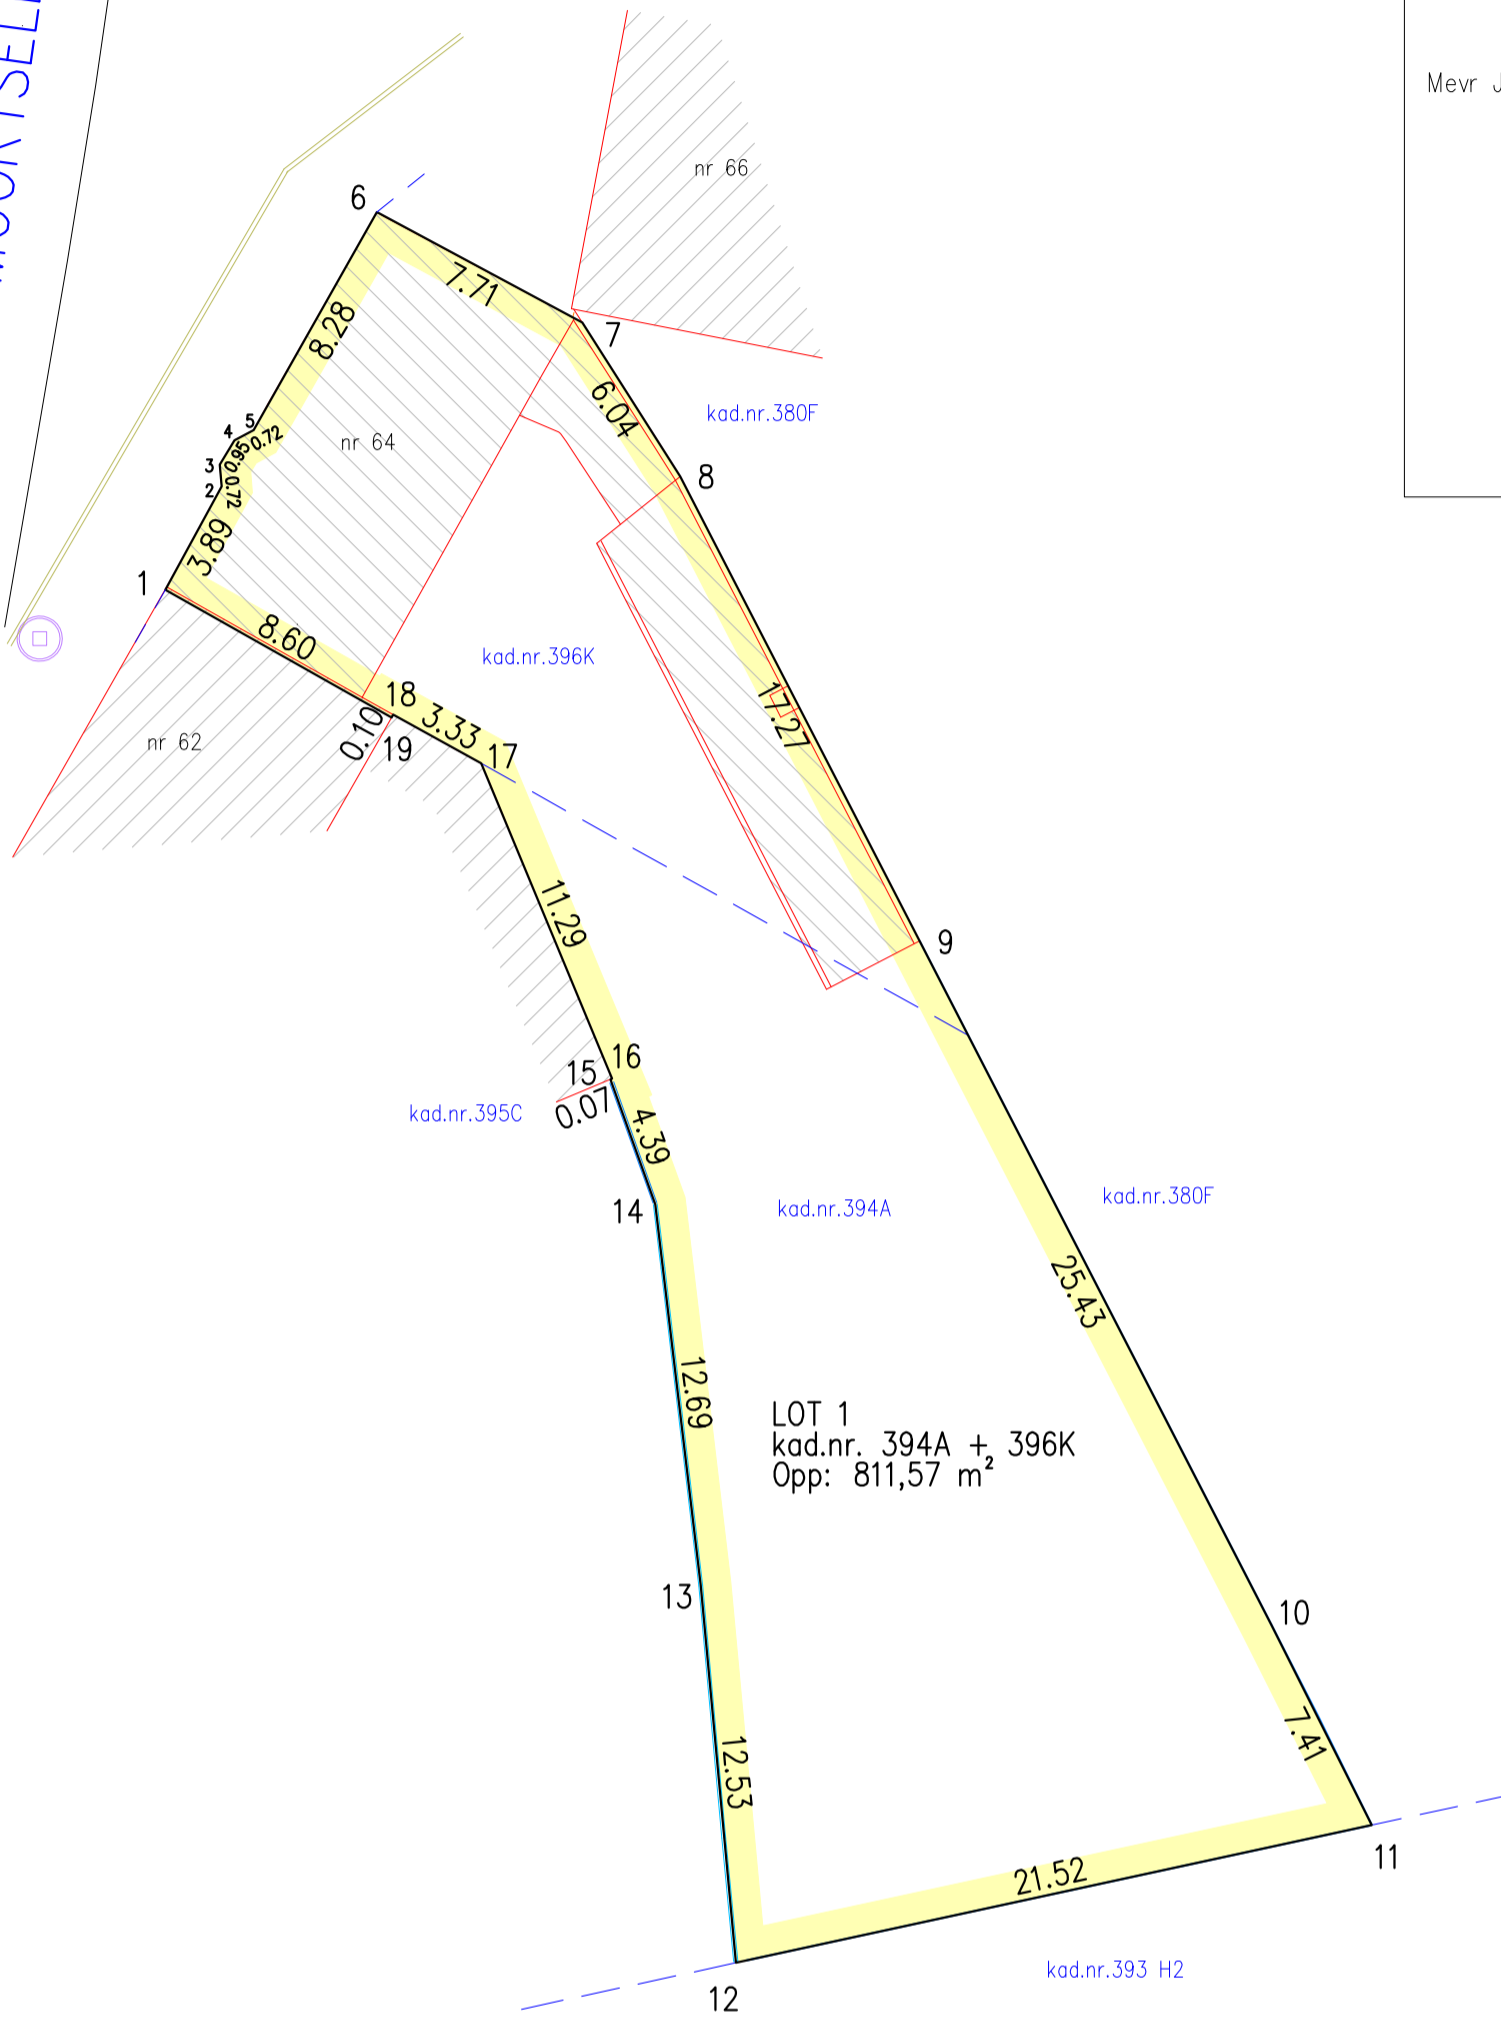


Beschrijving der grenzen:

- lijn 1-2-3-4-5-6: volgens ligging voorgevel;
- lijn 6-7-8-9: volgens ligging privatieve muur;
- lijn 9-10-11-12: volgens ligging as betonplaten;
- lijn 1-19: volgens ligging gemene muur;
- lijn 18-19: verspringen grens van as muur naar buitenzijde muur;
- lijn 15-16-17-18: volgens ligging privatieve muur;
- lijn 12-13-14-15: volgens ligging as afsluiting;

Afpaling grenslijn 1-19-18-17-16-15-14-13-12

Partijen verklaren zich akkoord met de ligging van voornoemde grenslijn, volgens bovenstaande beschrijving.

Eigenaars Moortselestraat 62	Eigenaars Moortselestraat 64
Dhr Provost Hendrik	fam Lauwaerts,
	mevr Jacobs Liesbet
	mevr Lauwaerts Marina
	mevr Lauwaerts Patricia
	dhr Lauwaerts Patricius
	dhr Lauwaerts Nand

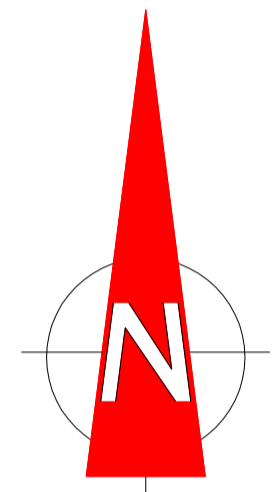

schaal: 1/250

PROCES VERBAAL VAN METING EN AFPALING

Op 23 augustus 2023 heb ik, Kristof Van Laere, landmeter-expert, beëdigd door de rechtbank van Eerste Aanleg te Gent met LAN-nummer 04 0392, het perceel, gelegen te Moortselestraat 64 te 9860 Oosterzele opgemeten. Dit perceel staat kadastraal gekend als: Oosterzele, 4e afd. sectie A, kad.nr. 396K, 394A

Er werd bevonden dat lot 1, weergegeven met de veelhoek 1-2-3-4-5-6-7-8-9-10-11-12-13-14-15-16-17-18-19-1 een oppervlakte heeft van 811,57 m².

Bevindingen

De grenzen werden bepaald met behulp van de plaatselijke topografische toestand, wettelijke vermoedens en de bestaande opmetingsplannen. Opmeting in Lambert 72-coördinatenstelsel. Alles volgens maten en aanduidingen op het plan. De punten werden niet gematerialiseerd op het terrein.

Gebruikte documenten:

*/ digitaal kadastraal plan;

Dossiernr: M_230809
Planreferentie A.A.P.D.:

Van Laere Kristof, Landmeter-expert
LAN 04 0392

Landmeter-expert VAN LAERE KRISTOF
Lan 04 0392
Kleingentstraat 11 - 9070 Destelbergen
tel: 09/326.09.26 - gsm: 0497/42.00.48
mail: kristof@landmetervanlaere.be

Van Laere Kristof
Landmeter-expert