J. VAN HEMELEN vzw.
KEURINGSORGANISME

Ref. verslag : 128040

☐ 1652 ALSEMBERG, Halsendallaan 5
Tel. (02) 380 52 71
Fax (02) 380 89 86

☒ 8500 KORTRIJK, Meensestraat 41
Tel. (056) 35 76 76
Fax (056) 35 68 87

CONFORMITEITSONDERZOEK VAN EEN ELEKTRISCHE INSTALLATIE

overeenkomstig de voorschriften van het Algemeen Reglement op de Elektrische Installaties (A.R.E.I.)

Inrichtingen van : Dhr HABITUS
Plaats van onderzoek : Hofkouter lot 42 - Scheldeweundeke Oosterzele
Installateur : Hodebo NV - Kalkhaarsbaat 32 - 8790 Waregem
– B.T.W.-nummer : /
– of identiteitskaartnr. : / uitgereikt te / op datum van : /
Aard van de inrichting : Woongelegenheid ND Stroomleveraar : ELECTRABEL
Agent-Onderzoeker : Van de Velde A Datum van onderzoek : 16/09/02

– Bedrijfsspanning	1N+230V
– Doorsnede voedingskabel	EXVB 4x10
– Algemene bescherming	Max 40A
– Type algemene schakelaar	6 aut
– Type aardelektrode(s)	Lus
– Aardspreidingsweerstand	0,9 Ω
– Algemene isoleringsweerstand	10 MΩ
– Aantal borden en eindstroombanen	1 - 19
– Algemene differentieelschakelaar	40A 0,3A
– Bijkomende differentieelschakelaar(s)	40A 0,03A

– Beschrijving van de stroombanen :
Na 40A 0,3A Δ
9 aut 20A 2P
2 aut 16A 2P
1 aut 32A 2P
2 aut 6A 2P
Na 40A 0,03A Δ
4 aut 20A 2P
1 aut 20A 2P

– de differentieelschakelaars zijn in overeenstemming met de spreidingsweerstand van de aardelektrode.
– de beschermingsinrichtingen tegen overstroom zijn in overeenstemming met de doorsneden die ze beschermen.
– verwarmingstoestellen : /

Vastgestelde inbreuken :

Geen

Nota Garteller, waterteller, CV installatie, keuken, badmeubel en verlichtingsarmaturen nog niet geplaatst


De elektrische installatie werd O conform bevonden aan de bovenvermelde voorschriften; de algemene differentieelschakelaar werd verzegeld; het eendraadsschema en het situatieschema werd voor gezien getekend.

Volgend controleonderzoek uiterlijk op 16/09/2027

Agent-Onderzoeker,
VH30


WETTELIJKE VERPLICHTINGEN
1. Dit PV dient te worden bewaard in het dossier van de elektrische installatie.
2. Elke wijziging van de installatie dient in het dossier te worden vermeld.
3. Elk ongeval door personen overkomen te wijten aan de elektrische installatie dient zonder verwijl te worden gemeld aan het Ministerie van Economische Zaken, Dienst Elektrische Energie.

Vakje voorbehouden aan de distributeur :
Klantnr. :
Visa : ..... datum : ... / ... / ...

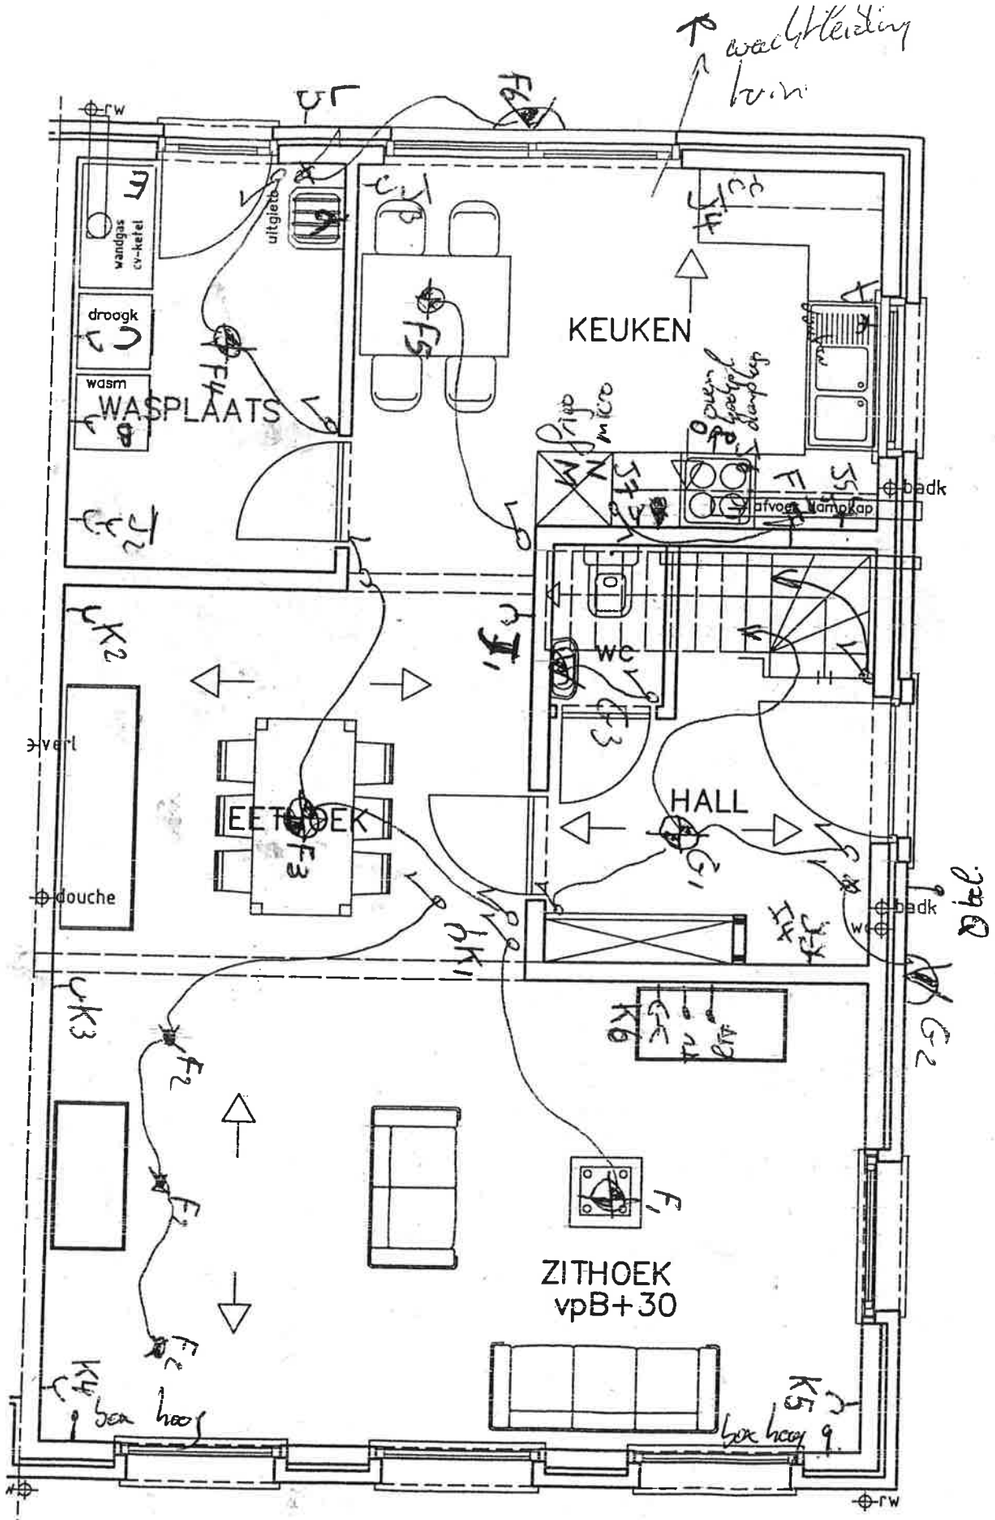


n.v. **MADELEC**
Electriciteit-Chauffage-Sanitair
Industriezone
Kalkhoevestraat 52
8790 — WAREGEM
Tel. (056) 60 30 68 - 60 35 65
B.T.W. nr. 405.428.328

lot 42

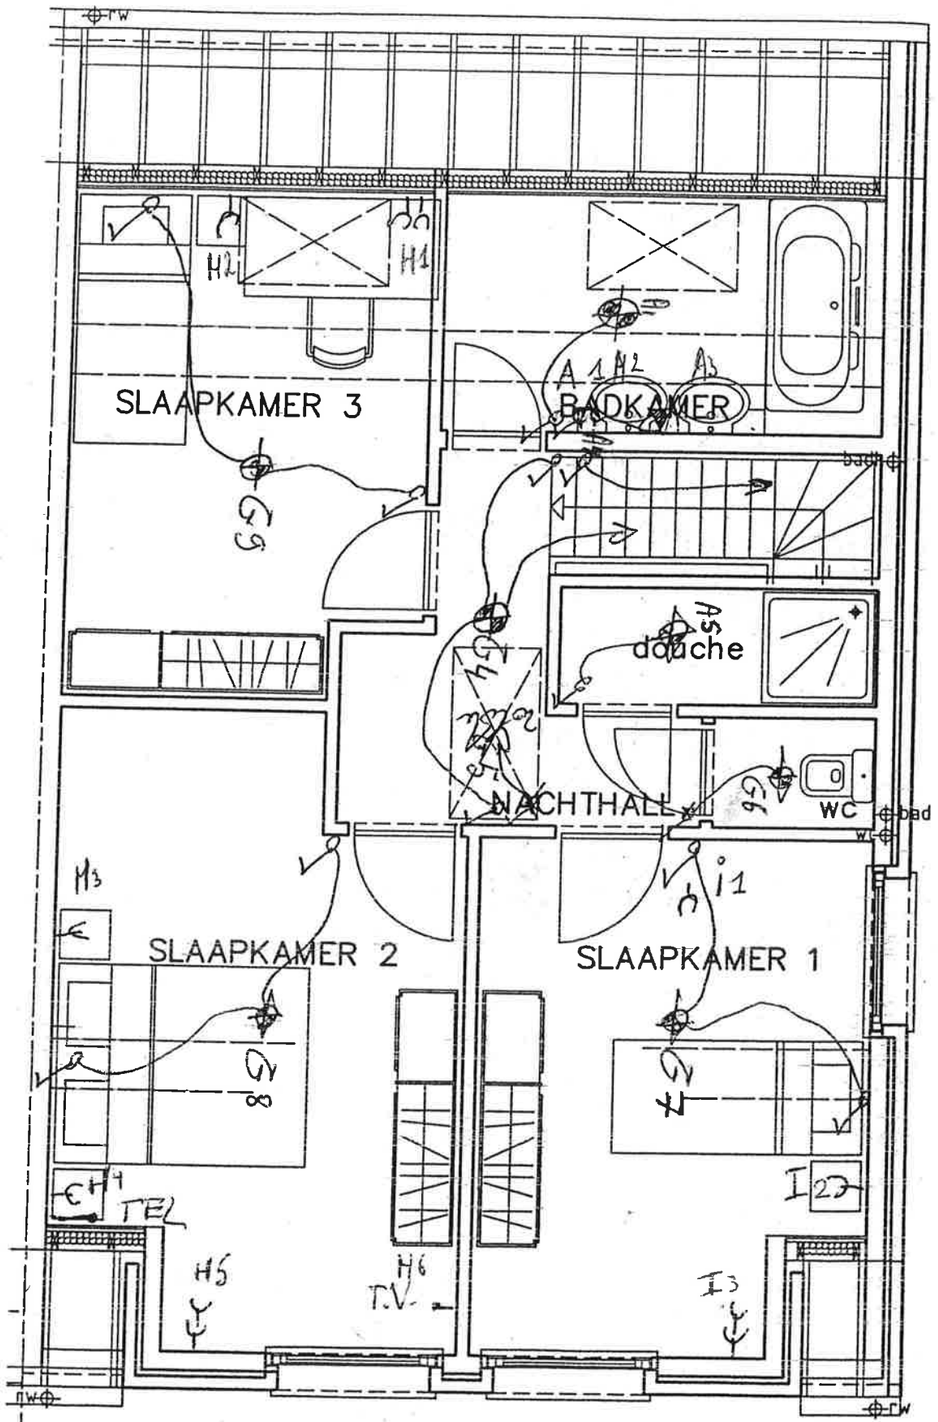


lot 42

n.v. **MADELEC**
Electriciteit-Chauffage-Sanitair
Industriezone
Kalkhoevestraat 52
8790 — WAREGEM
Tel. (056) 60 30 68 - 60 35 65
B.T.W. nr. 405.428.326

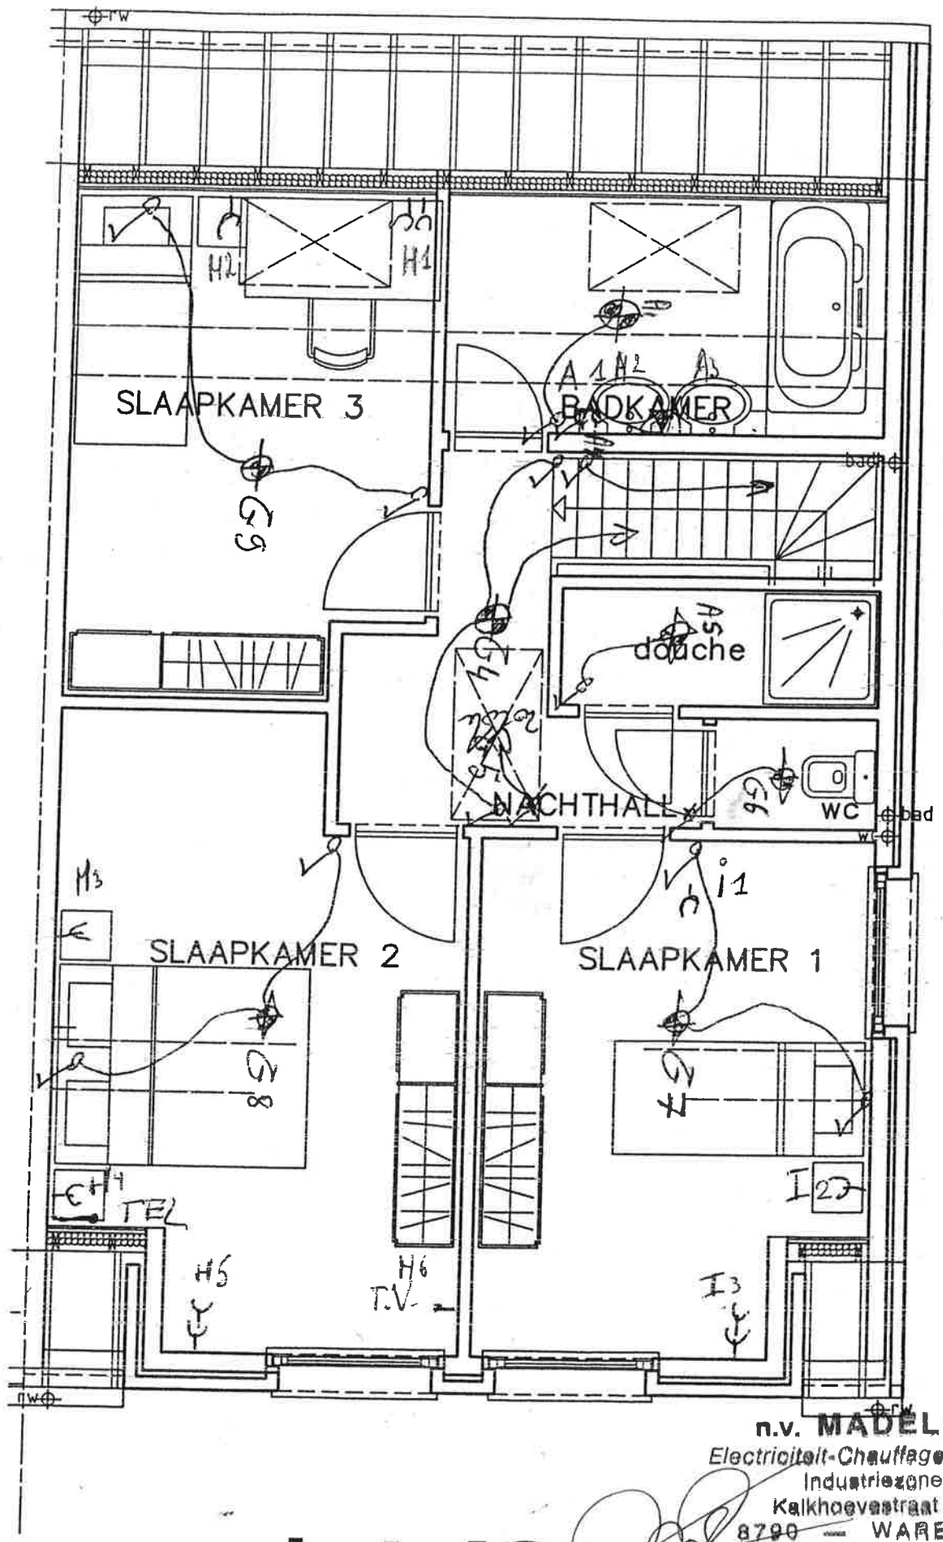

n.v. MADELEC
Electriciteit-Chauffage-Sanitair
Industriezone
Kalkhoevestraat 52
8790 — WAREGEM
Tel. (056) 60 30 68 - 60 35 65
B.T.W. nr. 406.498.926

lot 42

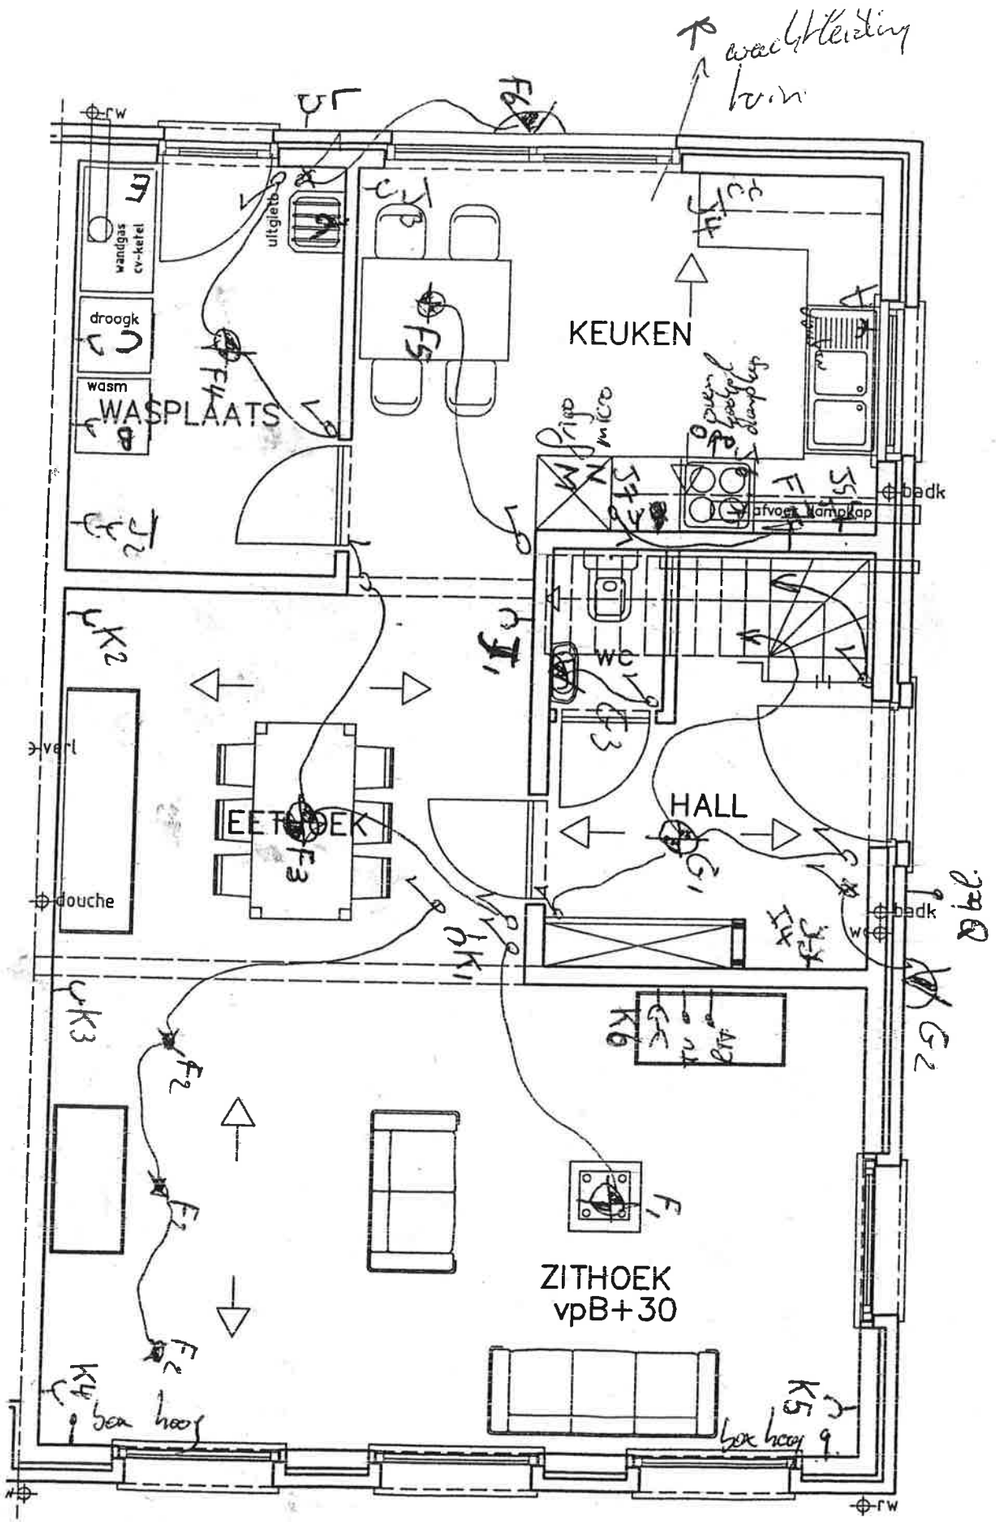

n.v. MADELEC
Electriciteit-Chauffage-Sanitair
Industriezone
Kalkhoevestraat 52
8790 — WAREGEM
Tel. (056) 60 30 68 - 60 35 65
B.T.W. nr. 465.426.326

lot 42

Badkamer + douche

VRT

DR

VW

CV

verlichting gelijkvl

verlichting verdiep

stopcontacten verdiep

stopcontacten kkn / Beweging

stopcontacten living

stopcontact Garage

Diepvr

Aanrechtblok

oven

Kookplaat

Bad

Voetbing Garage

2A 20A 20A 20A 20A 10A

U 747
40 A
0.03 A

16A 16A 20A 2A 20A 20A 20A 20A 20A 20A 32A 6A 20A


A B C D E F G H I J K L M N O P Q R

U 447
40 A
0.3 A

2 x 220 V.

	SPANNING: 2 x 220 V	WAARDE AARDINGSWEERSTAND:
PLAATS VAN DE UITVOERING	VERANTWOORDELIJKE VOOR DE UITVOERING	AFGEVAARDIGDE VAN HET KEURONGSORGANISME
HABITUS Hofkouter - lot 42 Handteken: Schildermeke Datum: Oosterzele.	MADELEC N.V. Kalkhoevestraat 52 8790 WAREGEM Handteken: Datum:	VH30 Handteken: Datum: 16/09/02

PAGE: 1

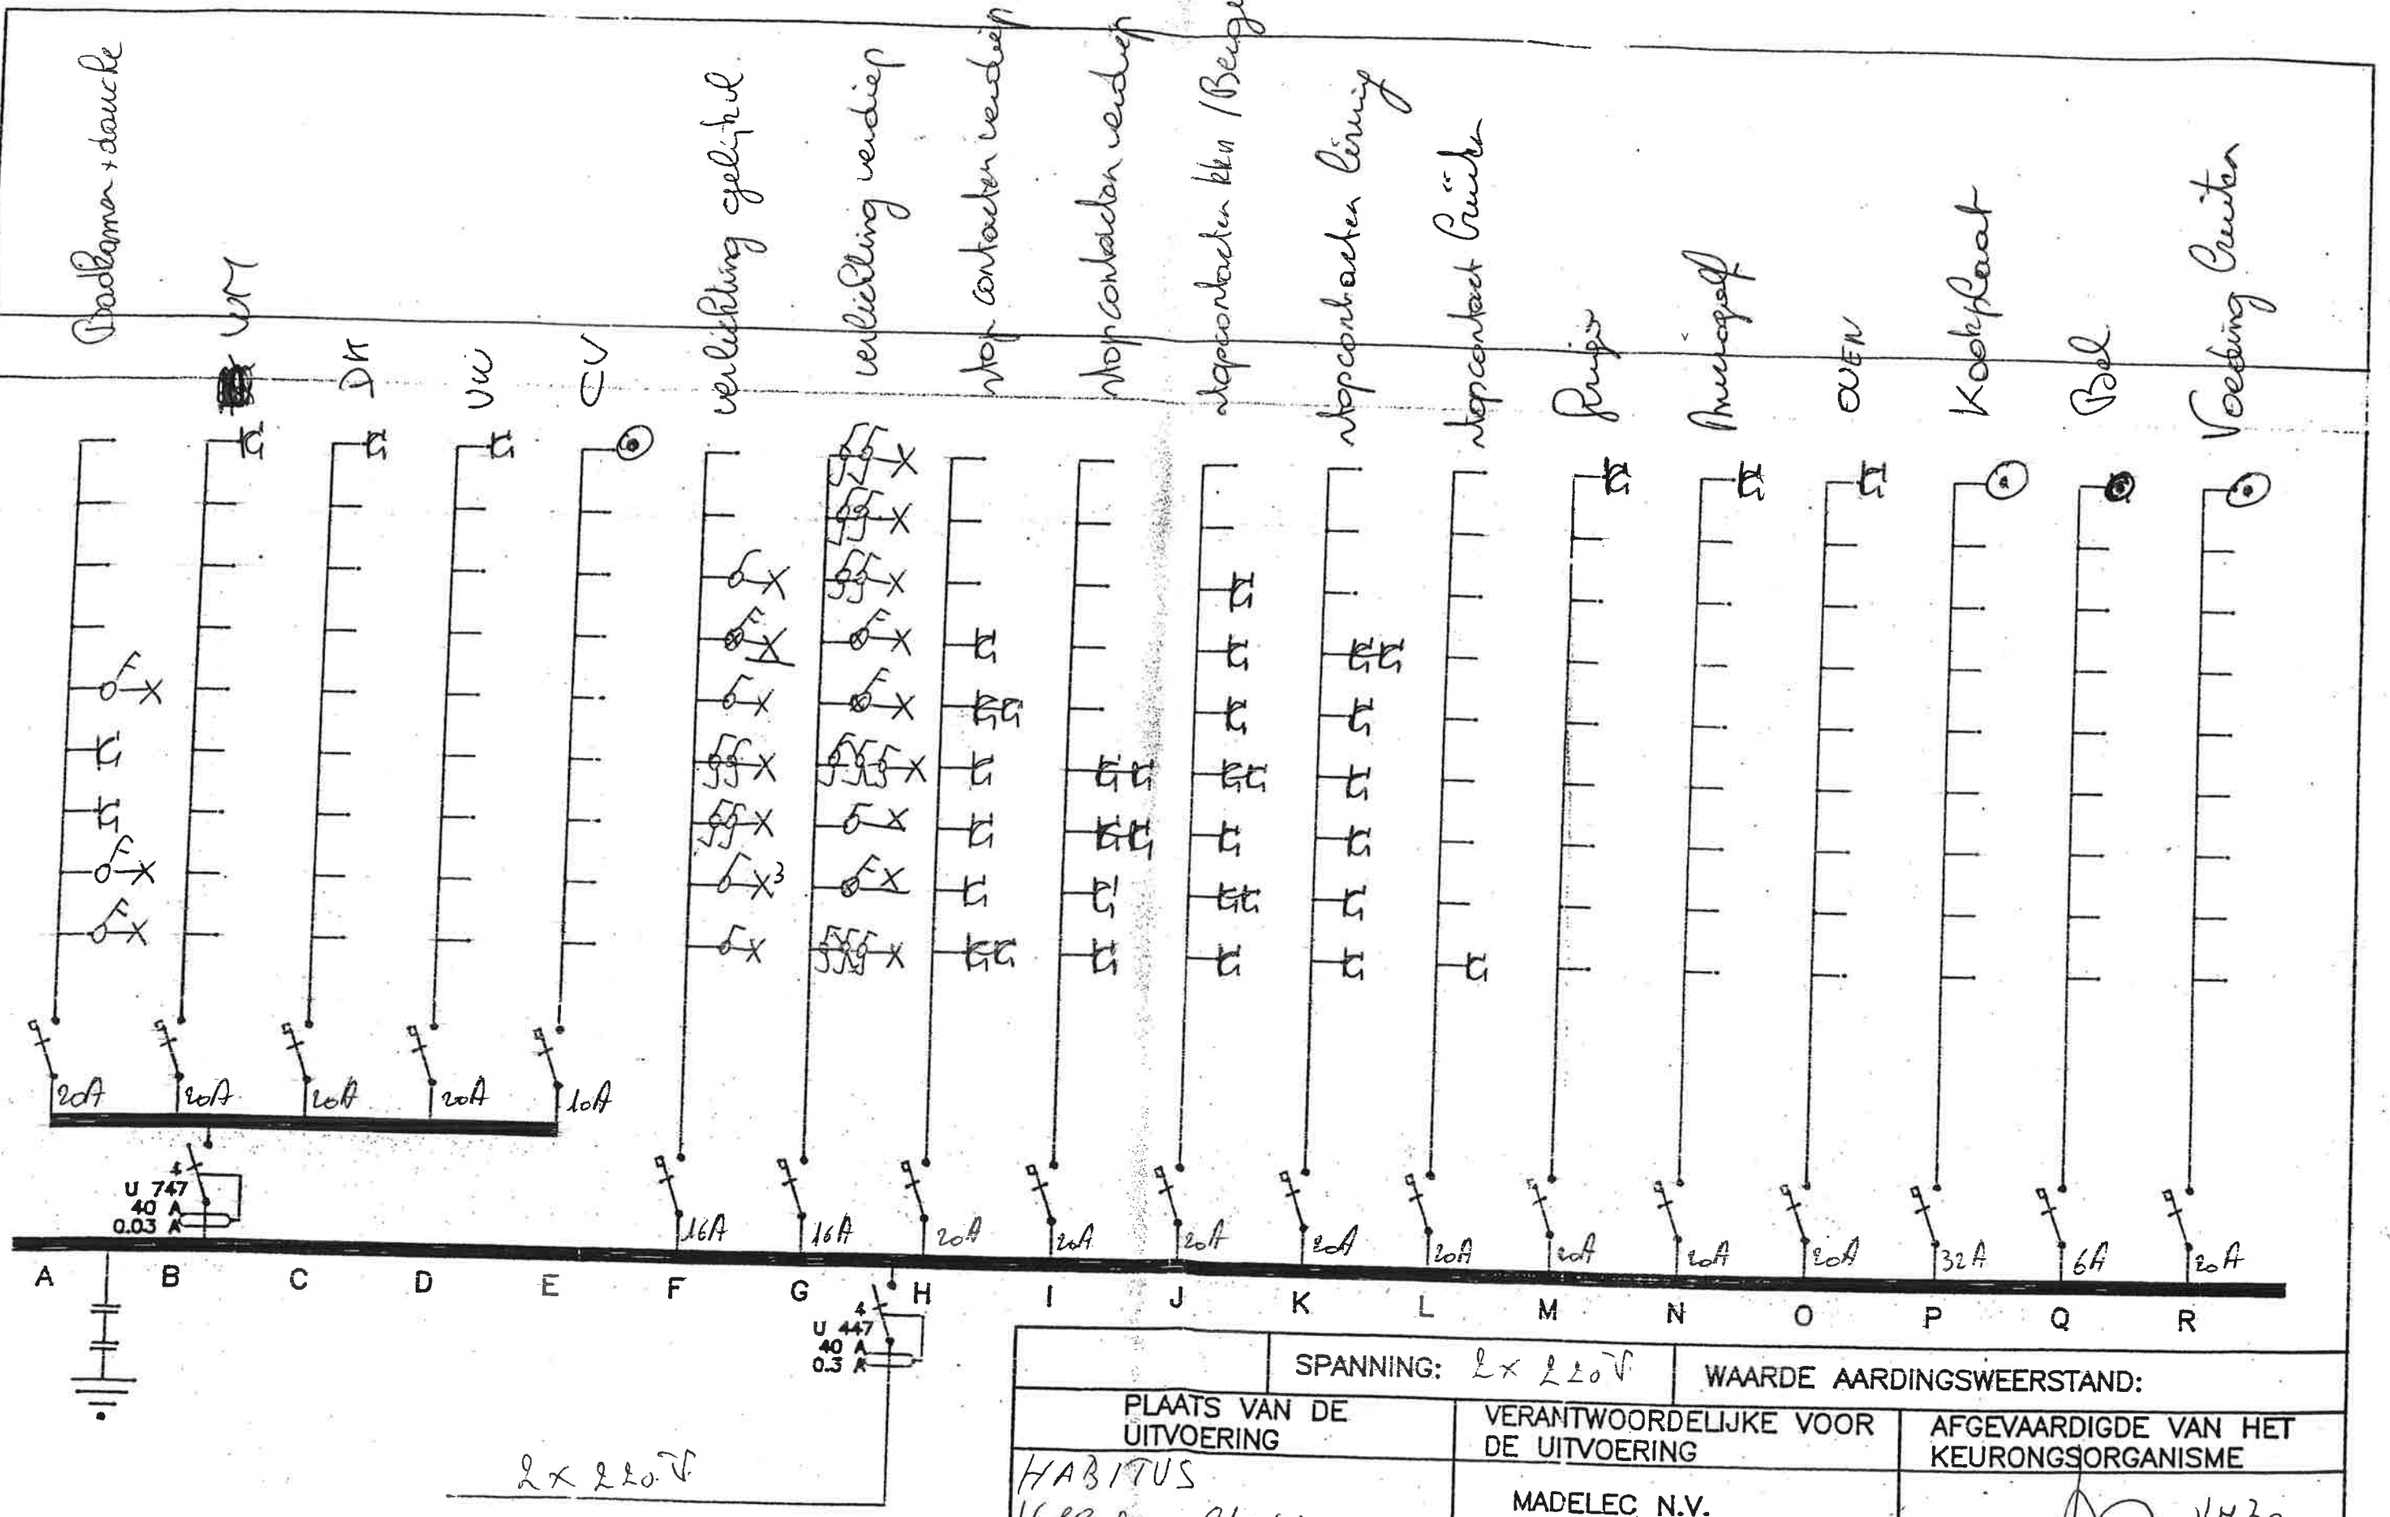

	SPANNING: 2 x 220 V	WAARDE AARDINGSWEERSTAND:
PLAATS VAN DE UITVOERING	VERANTWOORDELIJKE VOOR DE UITVOERING	AFGEVAARDIGDE VAN HET KEURONGSORGANISME
HABITUS Hoftenter - lt 42 Handteken: Schildermeirsch Datum:	MADELEC N.V. Kalkhoevestraat 52 8790 WAREGEM Handteken: Datum:	VH 30 Handteken: Datum: 26/09/02

Gosterscha.

PAGE: 1