






VOORGEVEL

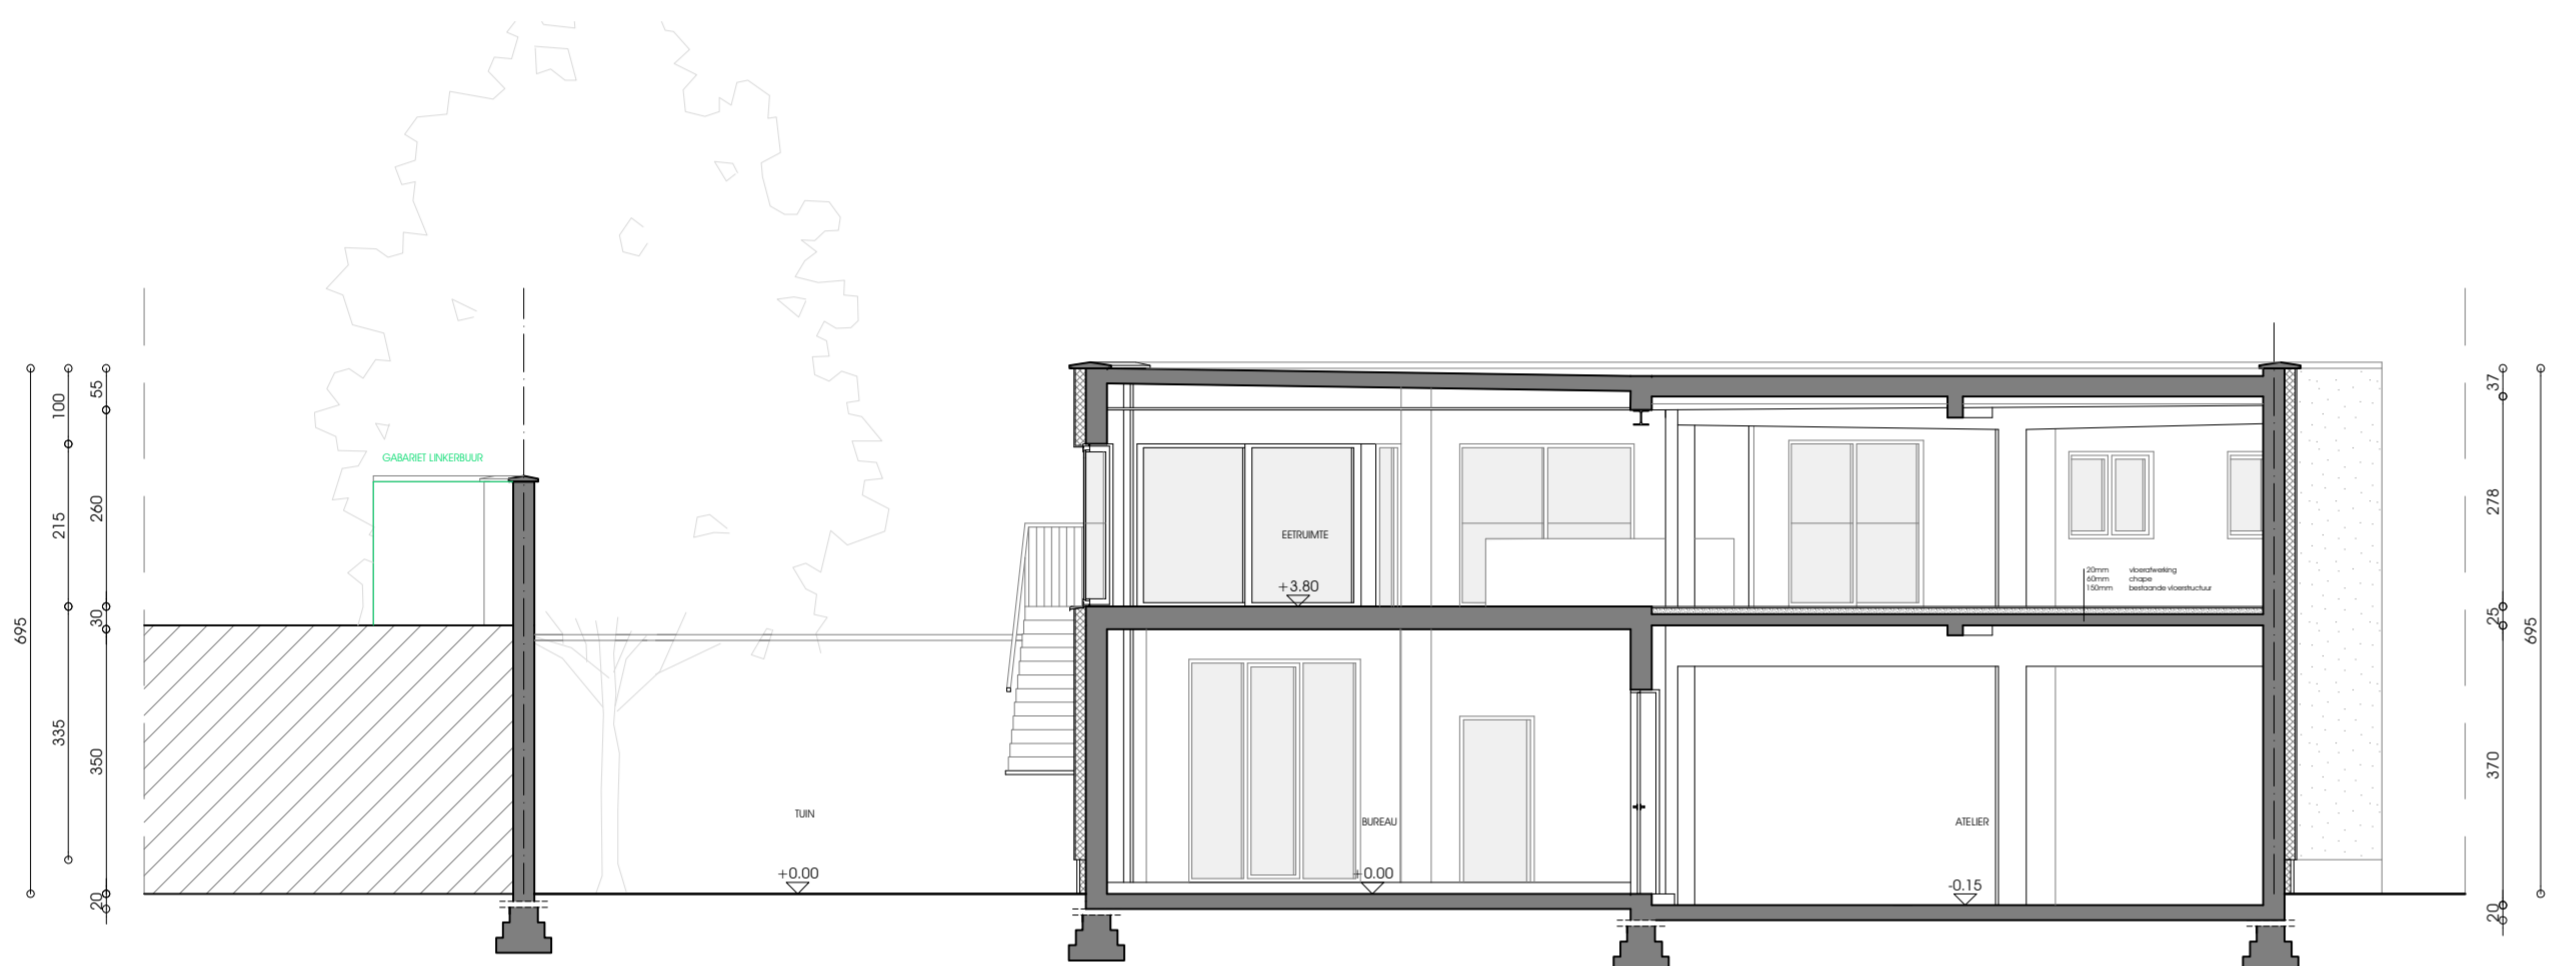

SNEDE AA

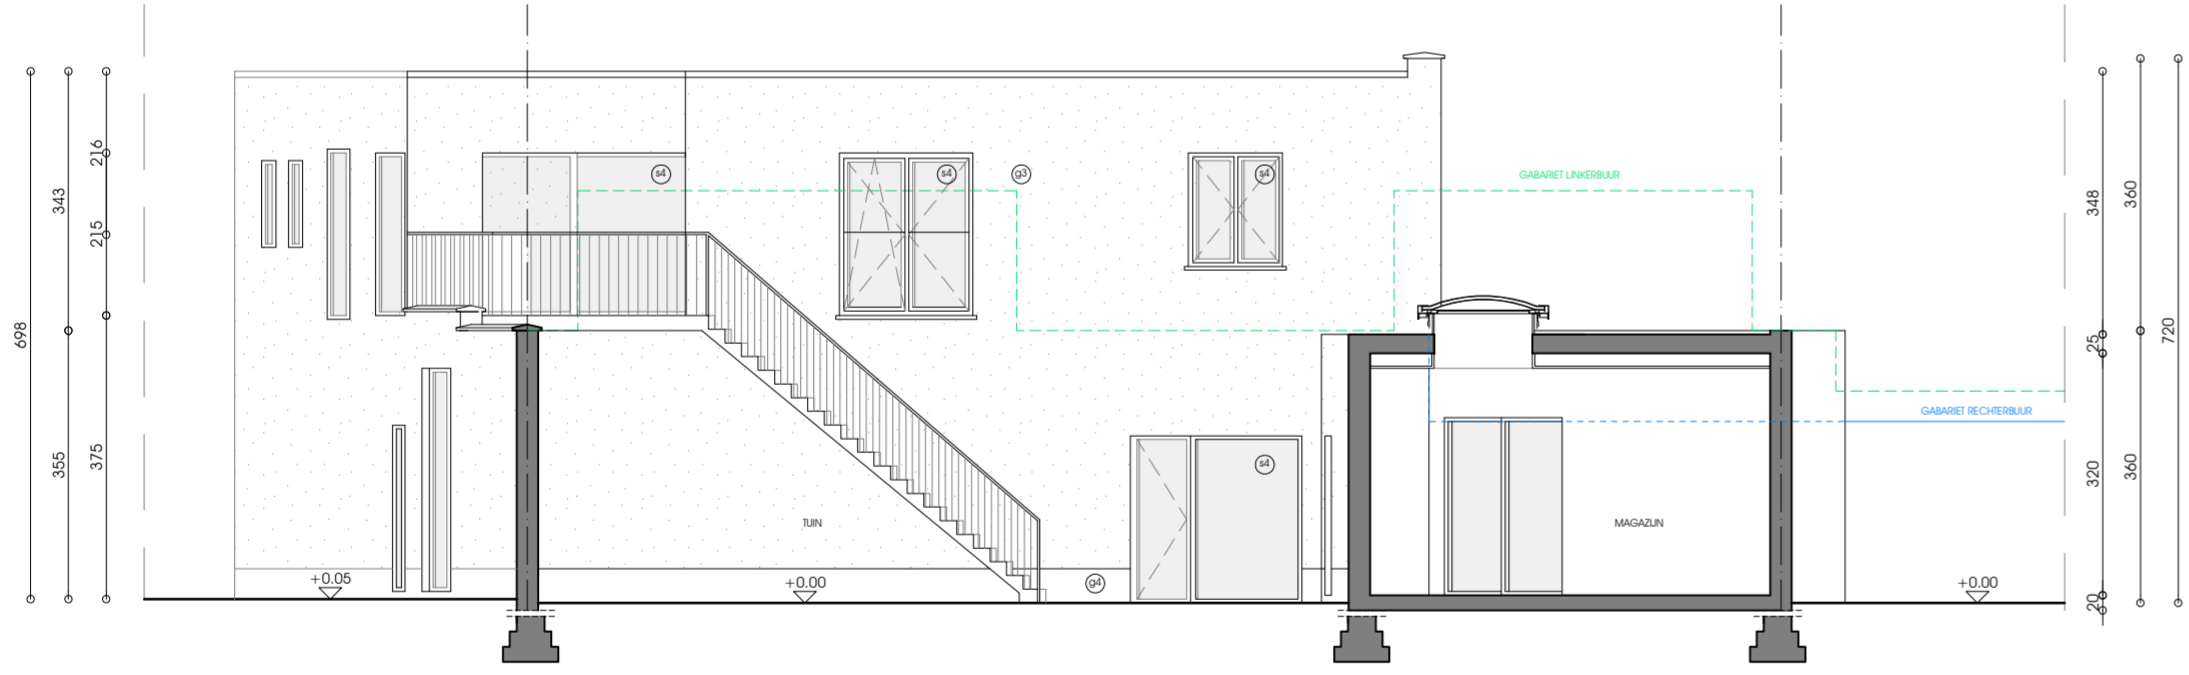

SNEDE BB

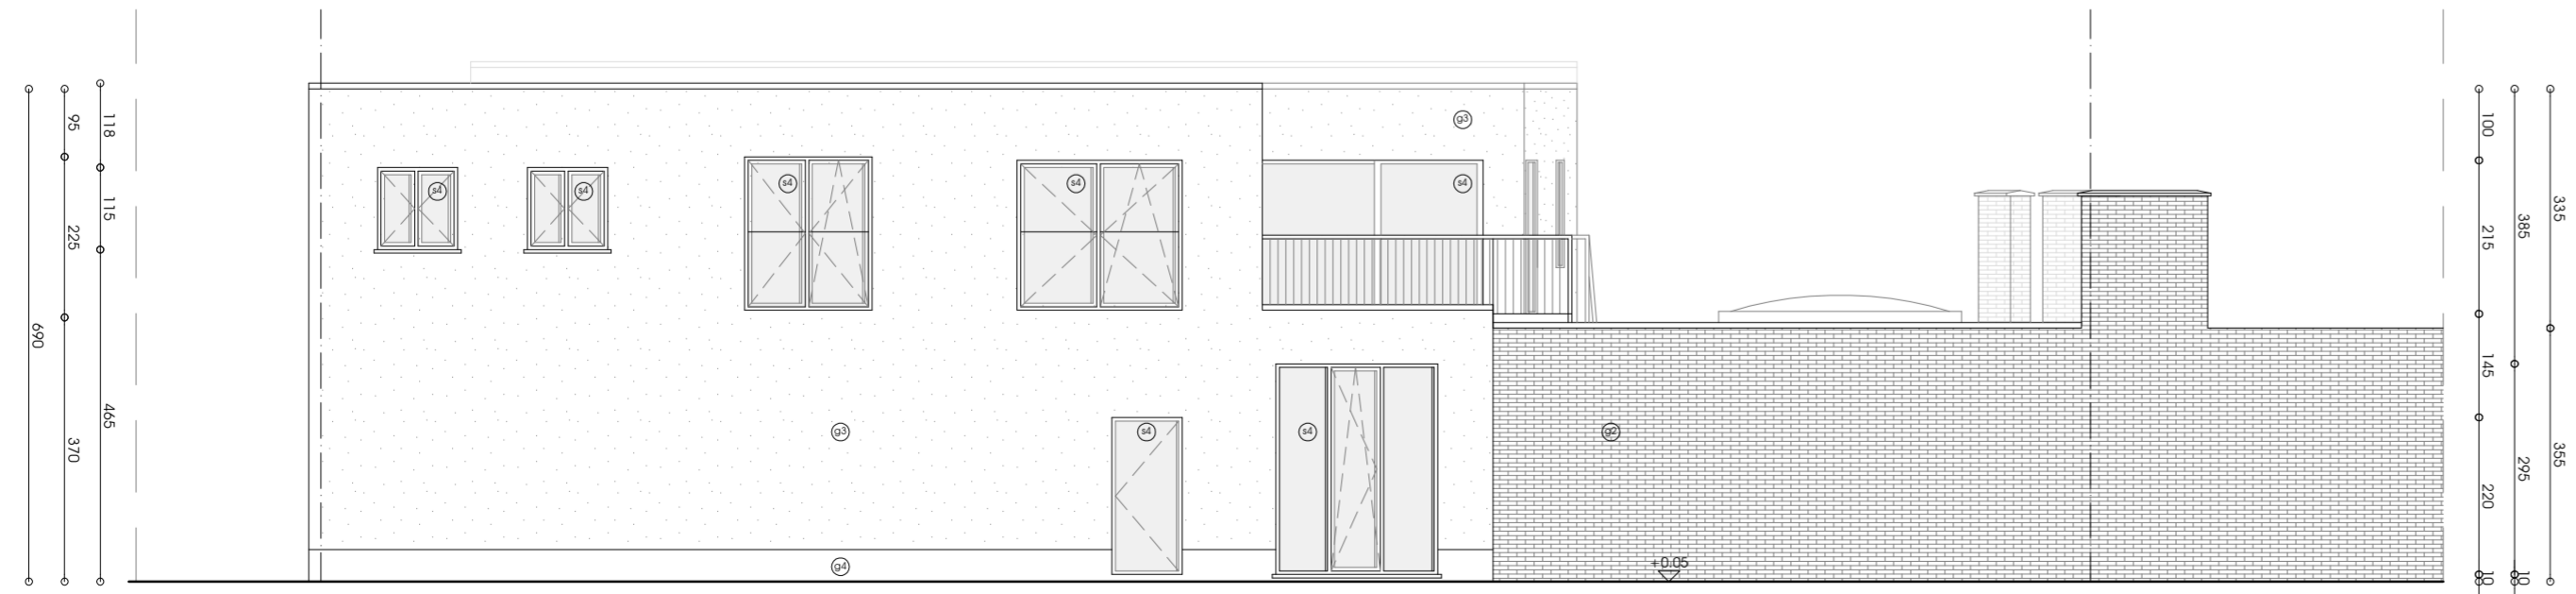

ACHTERGEVEL

LEGENDE

g1	gevel : bepleistering (wit)	bestaand structuur
g2	gevel : baksteen (rood)	nieuw metselwerk
g3	gevel : bepleistering (wit)	afbraak
g4	gevel : arduin	gyproc
s1	buitenschrijnwerk : alu (blauw)	harde isolatie
s2	buitenschrijnwerk : hout (blauw)	zachte isolatie
s3	buitenschrijnwerk : hout (bruin)	beton
s4	buitenschrijnwerk : alu (zwart)	chape
		isolatie (argex)
		groendak
		plat dak
		hellend dak
		ramen
		aangevulde grond
		isolerende steen

symbolen sanitaire en cv-installatie

aansluiting regenwater	fecaalwater	buitenkraan
aansluiting warm water	afvalwater	wandkroon
aansluiting koud water	regenwater	watmeter
aansluiting gas		radiator

symbolen elektrische installatie

schakelaar	lichtpunt	verdeelkast	distributie
eempolig	wandlicht	telkast	telefoon
tweepolig	spot	bel	luidspreker
dimmer	LS-spot	parafoon	dampkap
verlichte drukknop	fluo-arm. TL	thermostaat	lookforum
beschermde	contactdoos	boiler	koelkast
eerp. wissel	watdichte contactdoos	elektr. toestel	diepvriezer
kruschakelaar	dubbele contactdoos	ventilator	wasmachine
UTP-aansluiting		vaatwas	droogkast

BRAND

vluichting rechtdoor of naar beneden	normale uitgang / nooduitgang
vluichting rechtsaf	verzamelplaats
vluichting linksaf	vluichtrouwe
vluichting rechtdoor of naar boven	brandblusser
vluichting trap of links	brandlanghaspel
vluichting trap of rechts	manuele brandmelder
vluichting trap op links	rookmelder
vluichting trap op rechts	noodverlichting


ontwerp verbouwen werkplaatsen naar wonen

23063

provincie Antwerpen
 gemeente 2640 Antwerpen
 bouwplaats Antwerpsestraat 109
 kadaster sectie C nr. 40n

plan nr
4/4

plan **BOUWAANVRAAG**
 NIEUWE TOESTAND
 * snede 1/100
 * gevel 1/100

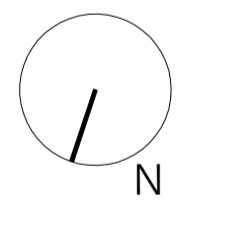

aanpassingen	datum	opmerkingen
	07/07/2023	

Dit plan is opgemaakt in functie van de stedenbouwkundige aanvraag. Dit is geen uitvoeringsplan. Alle werken uitgevoerd op basis van dit plan zijn volledig op verantwoordelijkheid van de uitvoerder zelf.

bouwheer Inner City Estates
 Oudebaan 52
 2970 Schilde

architect Dirk De Schepper
 Lamorinièrestraat 84A, 2018 Antwerpen
 tel 03/239.42.34

