


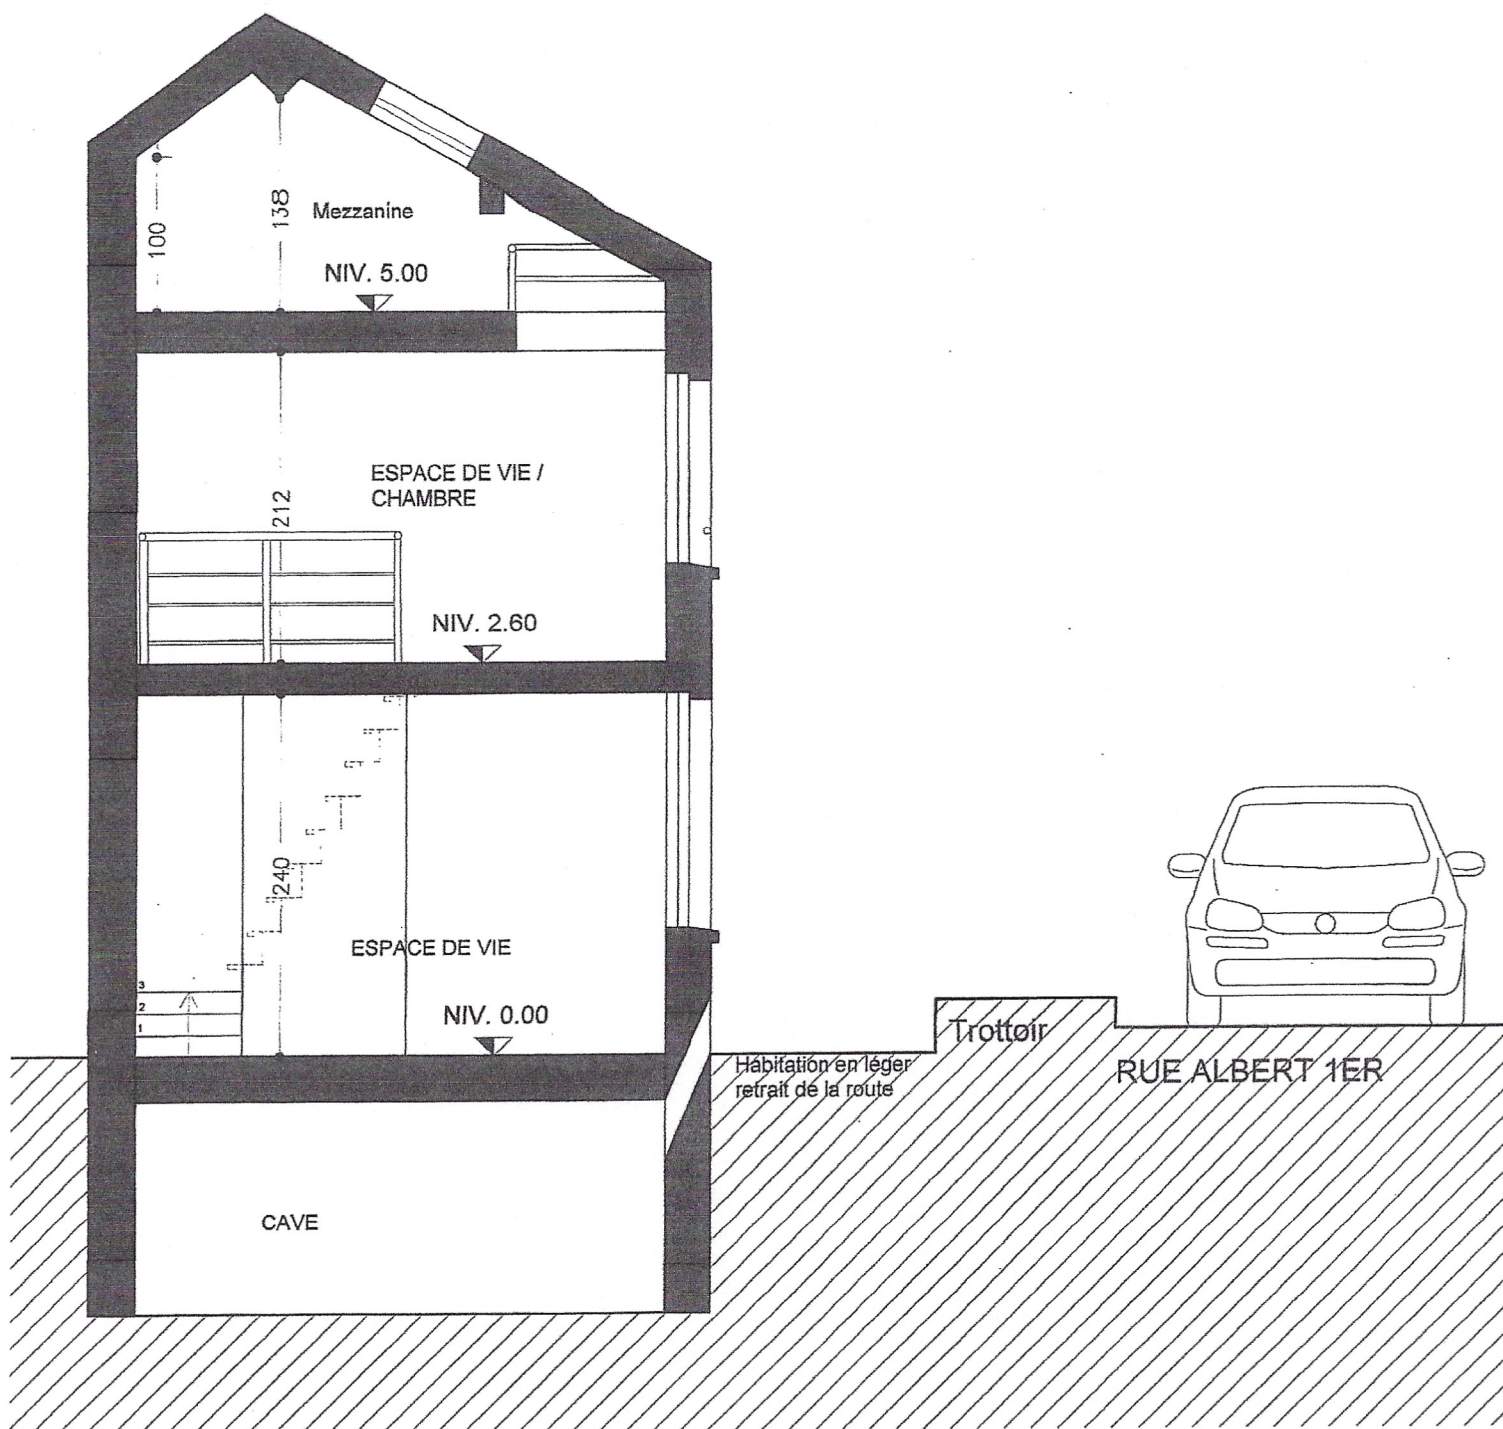

COUPE A-A'



AUTEUR DE PROJET:

LORIGAMI Architecture
Quai Mativa 23
4020 Liège
T: 04 246 10 24
@: info@lorigami.archi

MAÎTRE DE L'OUVRAGE:

Stefano GALLA
Rue des grandes fosses 14 -
4610 Queue du bois
T: 0499 84 90 17
@: ste28pizza@gmail.com

PERMIS DE LOCATION D'UNE
MAISON D'HABITATION
Rue Albert 1er 119
4610 - Beyne Heusay


RELEVÉ
SITUATION EXISTANTE

ECHELLE: 1/50


DATE : JANVIER 2021

01


MEZZANINE

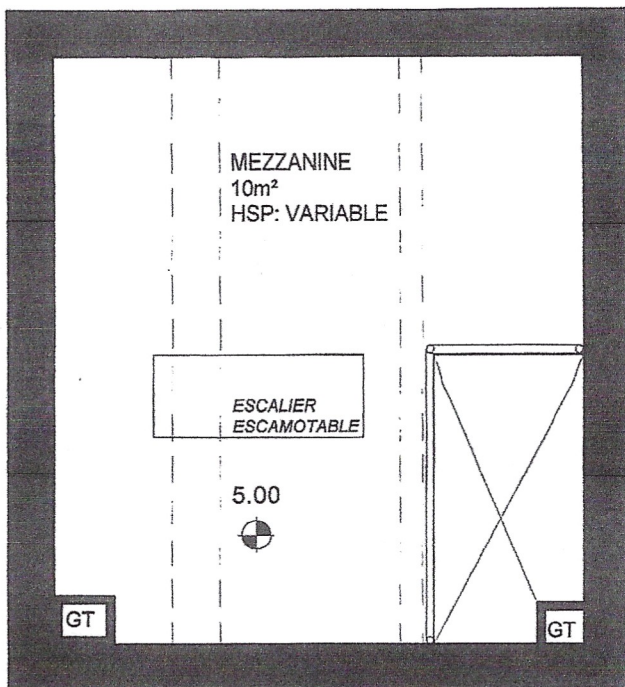

1 ER ETAGE

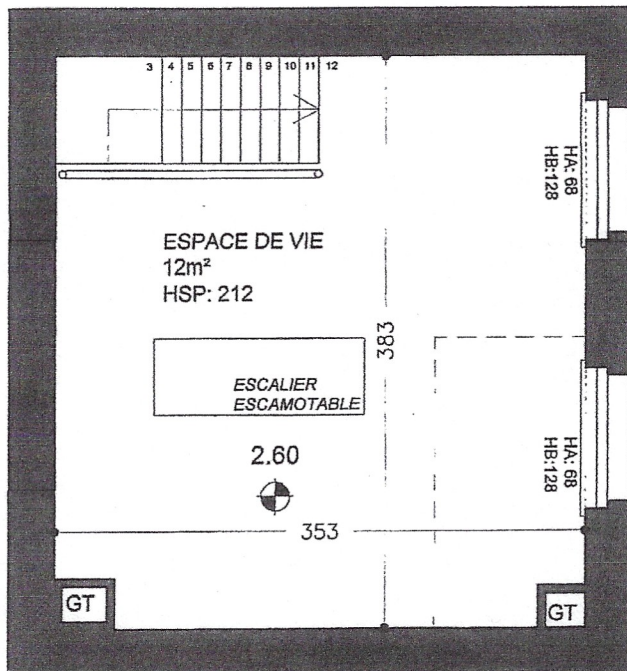

REZ-DE-CHAUSSEE

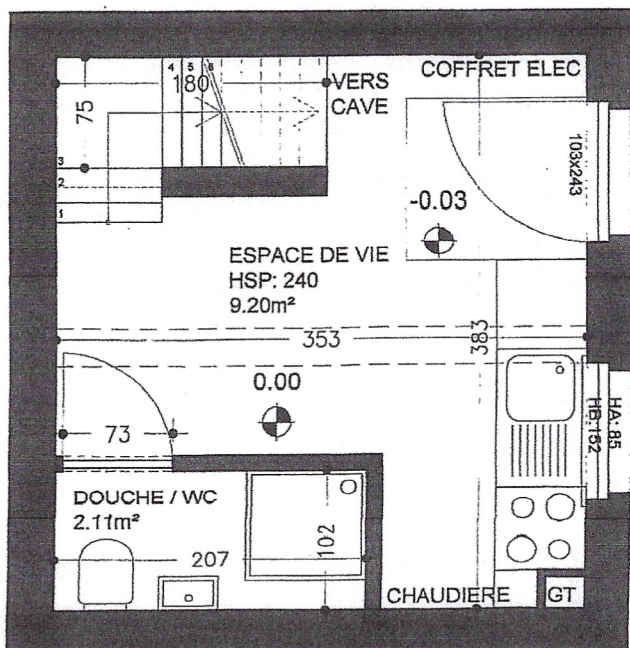

02

RELEVÉ
SITUATION EXISTANTE

ECHELLE: 1/50

DATE : JANVIER 2021

PERMIS DE LOCATION D'UNE
MAISON D'HABITATION
Rue Albert 1er 119
4610 - Beyne Heusay

MAÎTRE DE L'OUVRAGE:
Stefano GALLA
Rue des grandes fosses 14 -
4610 Queue du bois
T: 0499 84 90 17
@: ste28pizza@gmail.com

AUTEUR DE PROJET:
LORIGAMI Architecture
Quai Mativa 23
4020 Liège
T: 04 246 10 24
@: info@lorigami.archi

DOCUMENT D'ESQUISSE - Les niveaux et cotes des ouvrages existants sont mentionnés à titre indicatif. Ils devront faire l'objet d'un relevé supplémentaire préalable à l'exécution des travaux

LORIGAMI