


Sectie C nr. 364 V 2

Schaal 1/500

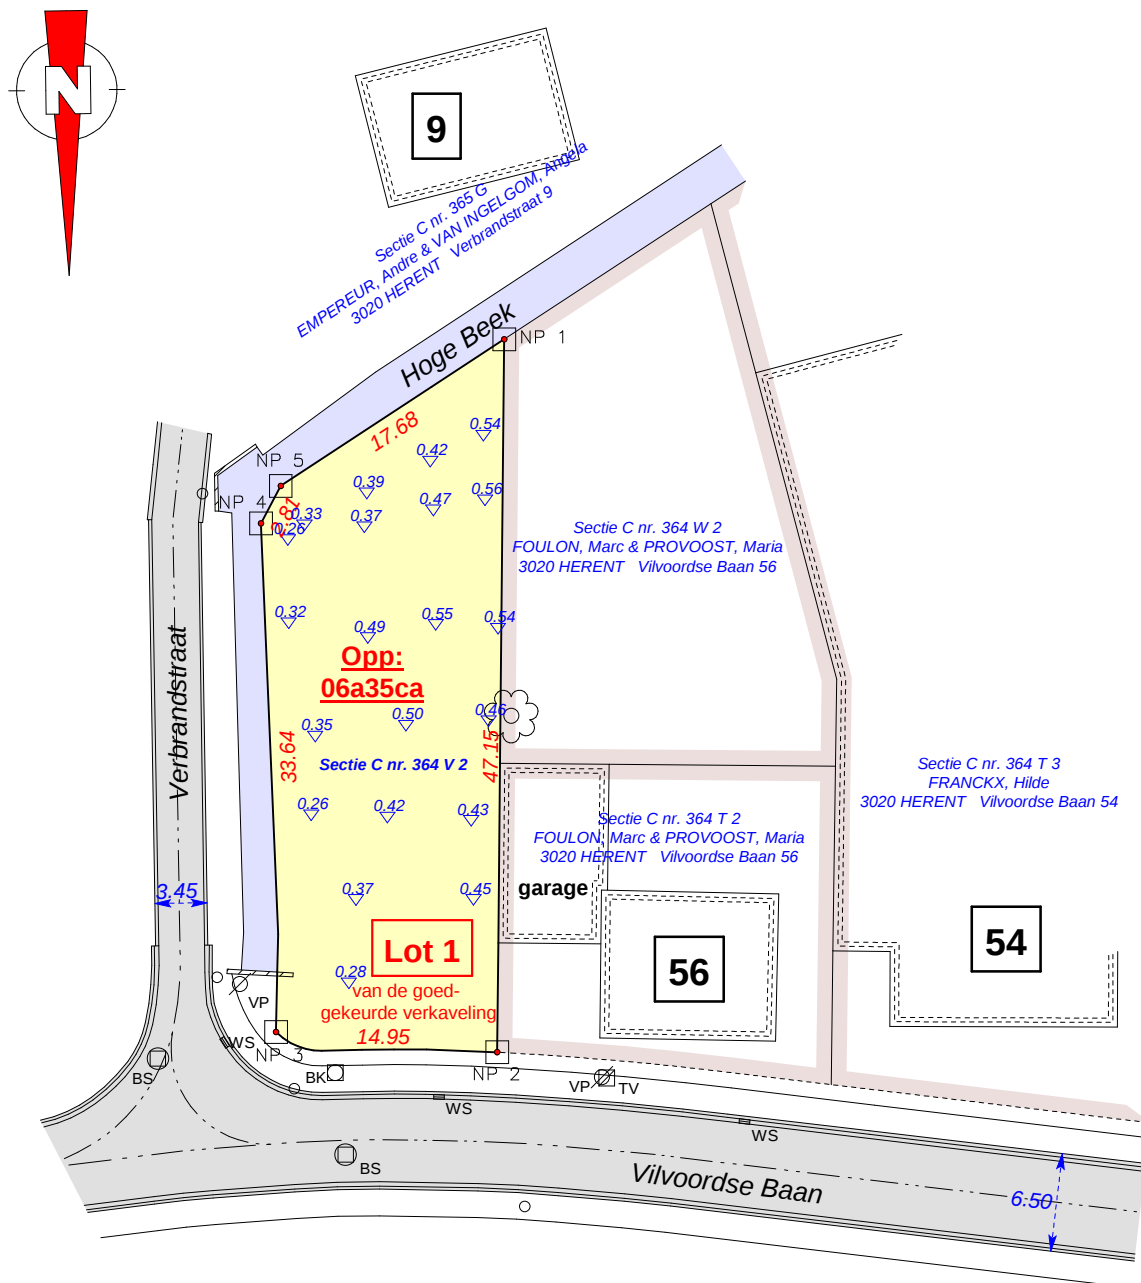

Nr.	X	Y
NP1	126.24	156.68
NP2	123.29	109.62
NP3	108.75	111.73
NP4	109.53	145.37
NP5	110.97	147.77

Herent, 1 oktober 2010

De landmeter-expert
ingeschreven bij het
BIL onder LAN040224

Johan Artois

LEGENDE

WS	watersliker
BS	bezoeksschouw
EP	electriciteitspaal
VP	verlichtingspaal
TV	tv- en internetaansluiting
EL	electriciteitsvoorziening
WA	brand-/afsluitkraan water
BP	bestaande eigendomspaal
NP	nieuwe eigendomspaal
AP	afsluitingspaal
-0,43	hoogte