

Gemeente HERENT

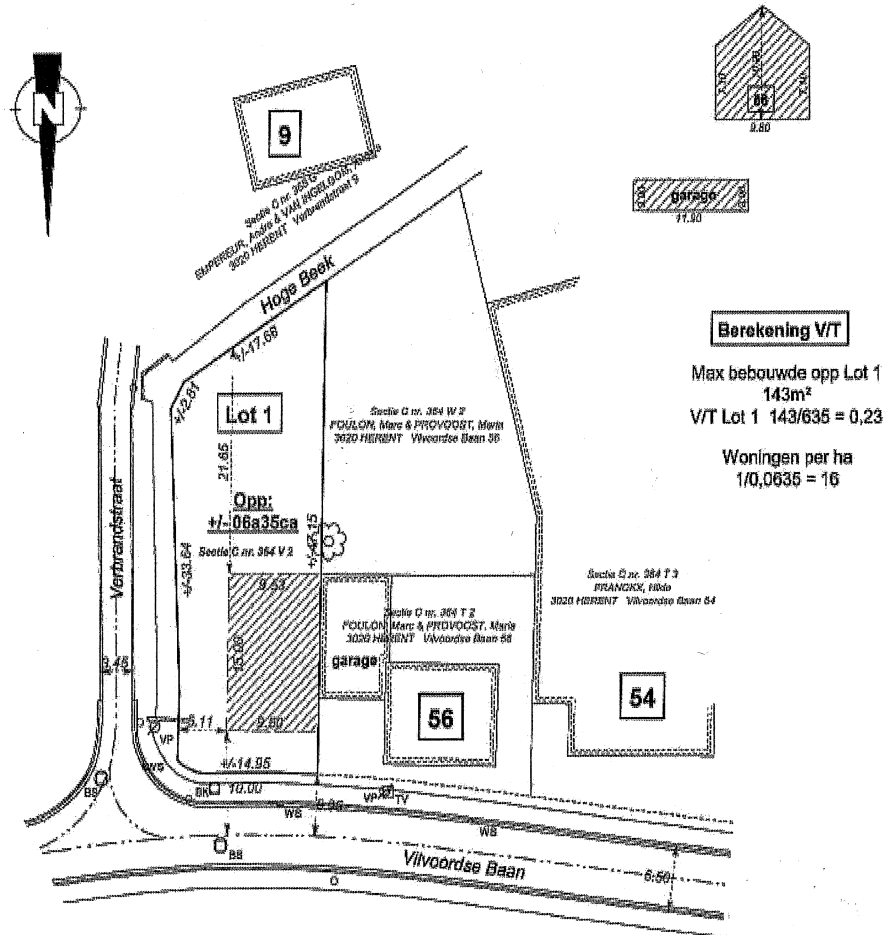
4e afdeling / Winksele

Sectie C nr. 364 V 2

Schaal 1/500

VERKAVELINGSAANVRAAG

Bestaande toestand

**Berekening V/T**

Max bebouwde opp Lot 1
143m²

V/T Lot 1 143/635 = 0,23

Woningen per ha
1/0,0635 = 16

LEGENDE

WS	watersluis
BS	bezoeksachouw
EP	electriciteitspaal
VP	verlichtingspaal
TV	tv- en internet aansluiting
EL	electriciteitsvoorziening
WA	brand-/afsluitkraan water
BP	bestaande eigendomspaal
NP	nieuwe eigendomspaal
AP	afsluitingspaal
-0,43	hoogte

Herent

De aanvrager

Geoscoop
5930