

09/08/2025

Dossier 25-00-0828/001 (KDW)

Naam persoon

Identificatie persoon 39071636721

Detail van het geselecteerde artikel

Kadastrale afdeling 23544 OVERIJSE 4 AFD

Identificatie en eventuele rechten van de eigenaar(s)

Naam	Straat	Gemeente	Rechten	Andere
			BE 1/4	
			VE 1/2 VG 1/2	
			BE 1/4	

Betrokken goederen : Totale opp 3340.0 - Toestand op : 09/08/2025

Ligging	Pol/Wa	Sectie	Nummer van het perceel	Aard	Opp. in ca	Inhoud in m3	Jaar van beëindiging van de opbouw	Code	Kadastraal inkomen
1 - OOREMBERGH		C	0691RP0000	BOS	825.0	---	---	1F	0
2 - OOREMBERGH		C	0691YP0000	BOUWLAND	955.0	---	---	1F	3
3 - Horenberg 6		C	0691ZP0000	HUIS	1560.0	---	1979	2F	2850

Bijlagen**1 - Kadastrale afdeling : 23544 - OVERIJSE 4 AFD - Sectienummer : C - Nummer van het perceel : 0691RP0000****Perceel Informatie**

Code en beschrijving administratieve gemeente (NIS) : 23062 - OVERIJSE

Code en beschrijving indicie van de waard van de grond : 3 - null

Code en beschrijving validatie van de oppervlakte : T - Titel

Volgorde van de onderdelen van het perceel : 01

ID PUR toestand : 9334233

X coördinaat : 162836

Y coördinaat : 165377

Eigendomstoestand Informatie

Vorige artikel inschrijving : NA

Artikel registratie : NA

Begin versie timestamp eigendomstoestand : 2023-05-12

Fiscale begindatum van de eigendomstoestand : 2023-01-23

Juridische begindatum van de eigendomstoestand : 2023-01-23

ID van de eigendomstoestand : 217496641

Perceelstoestand Informatie

Beginjaar perceelstoestand : 1997

Detail code privaatief deel : ****

ID perceelstoestand : 9294709

Begin versie timestamp perceelstoestand : 1998-06-02

Deze kopij van kadastrale inlichtingen is toegelaten door de Algemene Administratie van de Patrimoniumdocumentatie, dewelke deze aanlevert op basis van gegevensbanken die gekend zijn en dewelke in haar documentatie vervat zijn.

Bodeminformatie

Code en beschrijving PUR aard : 9 - BOS
Code en beschrijving PUR type : 2 - Terrein
Ligging ongebouwd : OOREMBERGH

2 - Kadastrale afdeling : 23544 - OVERIJSE 4 AFD - Sectienummer : C - Nummer van het perceel : 0691YP0000**Perceel Informatie**

Code en beschrijving administratieve gemeente (NIS) : 23062 - OVERIJSE
Code en beschrijving indicie van de waard van de grond : 3 - null
Code en beschrijving validatie van de oppervlakte : - - Oppervlakte - geen titel of geen verificatie
Volgorde van de onderdelen van het perceel : 01
ID PUR toestand : 9334234
X coördinaat : 162847
Y coördinaat : 165364

Eigendomstoestand Informatie

Vorige artikel inschrijving : NA
Artikel registratie : NA
Begin versie timestamp eigendomstoestand : 2023-05-12
Fiscale begindatum van de eigendomstoestand : 2023-01-23
Juridische begindatum van de eigendomstoestand : 2023-01-23
ID van de eigendomstoestand : 217496637

Perceelstoestand Informatie

Beginjaar perceelstoestand : 1997
Detail code privaatief deel : ****
ID perceelstoestand : 9294710
Begin versie timestamp perceelstoestand : 1998-06-02

Bodeminformatie

Code en beschrijving PUR aard : 1 - BOUWLAND
Code en beschrijving PUR type : 2 - Terrein
Ligging ongebouwd : OOREMBERGH

3 - Kadastrale afdeling : 23544 - OVERIJSE 4 AFD - Sectienummer : C - Nummer van het perceel : 0691ZP0000**Perceel Informatie**

Code en beschrijving administratieve gemeente (NIS) : 23062 - OVERIJSE
Code en beschrijving validatie van de oppervlakte : T - Titel
Volgorde van de onderdelen van het perceel : 01
ID PUR toestand : 9334236
X coördinaat : 162893
Y coördinaat : 165421

Bouw Informatie

Aantal badkamers : 1
Bloknummer : *
Bebouwde oppervlakte : 137
Centrale verwarming : Ja
Code en beschrijving indicie van het gebouw : 30 - Villa
Code en beschrijving kwaliteit van het gebouw : N - Normaal
Code en beschrijving bouwtype (aantal gevels) : C - Open bebouwing
Code en beschrijving kadastrale aard van de PUR : 200 - HUIS
Detail code privaatief deel : ****
Aantal verdiepingen bovengrond : 1
Aantal garages : 2
Bewoonbare dakverdieping, mansarde : Ja
Aantal woonegelegenheden : 1
Aantal woonplaatsen : 7
PUR nummer : AB37.YS33.MQ
Nuttige oppervlakte : 185

Adres Informatie

Postcode : 3090
Code en beschrijving administratieve gemeente (NIS) : 23062 - OVERIJSE
Huisnummer voor te sorteren : 6
Begindatum adrestoestand : 1992-01-01

Eigendomstoestand Informatie

Vorige artikel inschrijving : NA
Artikel registratie : NA
Begin versie timestamp eigendomstoestand : 2023-05-12
Fiscale begindatum van de eigendomstoestand : 2023-01-23
Juridische begindatum van de eigendomstoestand : 2023-01-23
ID van de eigendomstoestand : 217496639

Perceelstoestand Informatie

Beginjaar perceelstoestand : 1992
Detail code privaatief deel : ****
ID perceelstoestand : 9294711

Bodeminformatie

Code en beschrijving PUR aard : 200 - HUIS

Deze kopij van kadastrale inlichtingen is toegelaten door de Algemene Administratie van de Patrimoniumdocumentatie, dewelke deze aanlevert op basis van gegevensbanken die gekend zijn en dewelke in haar documentatie vervat zijn.

Code en beschrijving PUR type : 2 - Terrein
Ligging ongebouwd : Horenberg




Federale
Overheidsdienst
FINANCIEN

PATRIMONIUM-
DOCUMENTATIE

Uittreksel uit het kadastraal percelenplan

Gecentreerd op:
OVERIJSE 4 AFD

Meest recente toestand
Aangemaakt op 11/09/2025
Schaal: 1:1000

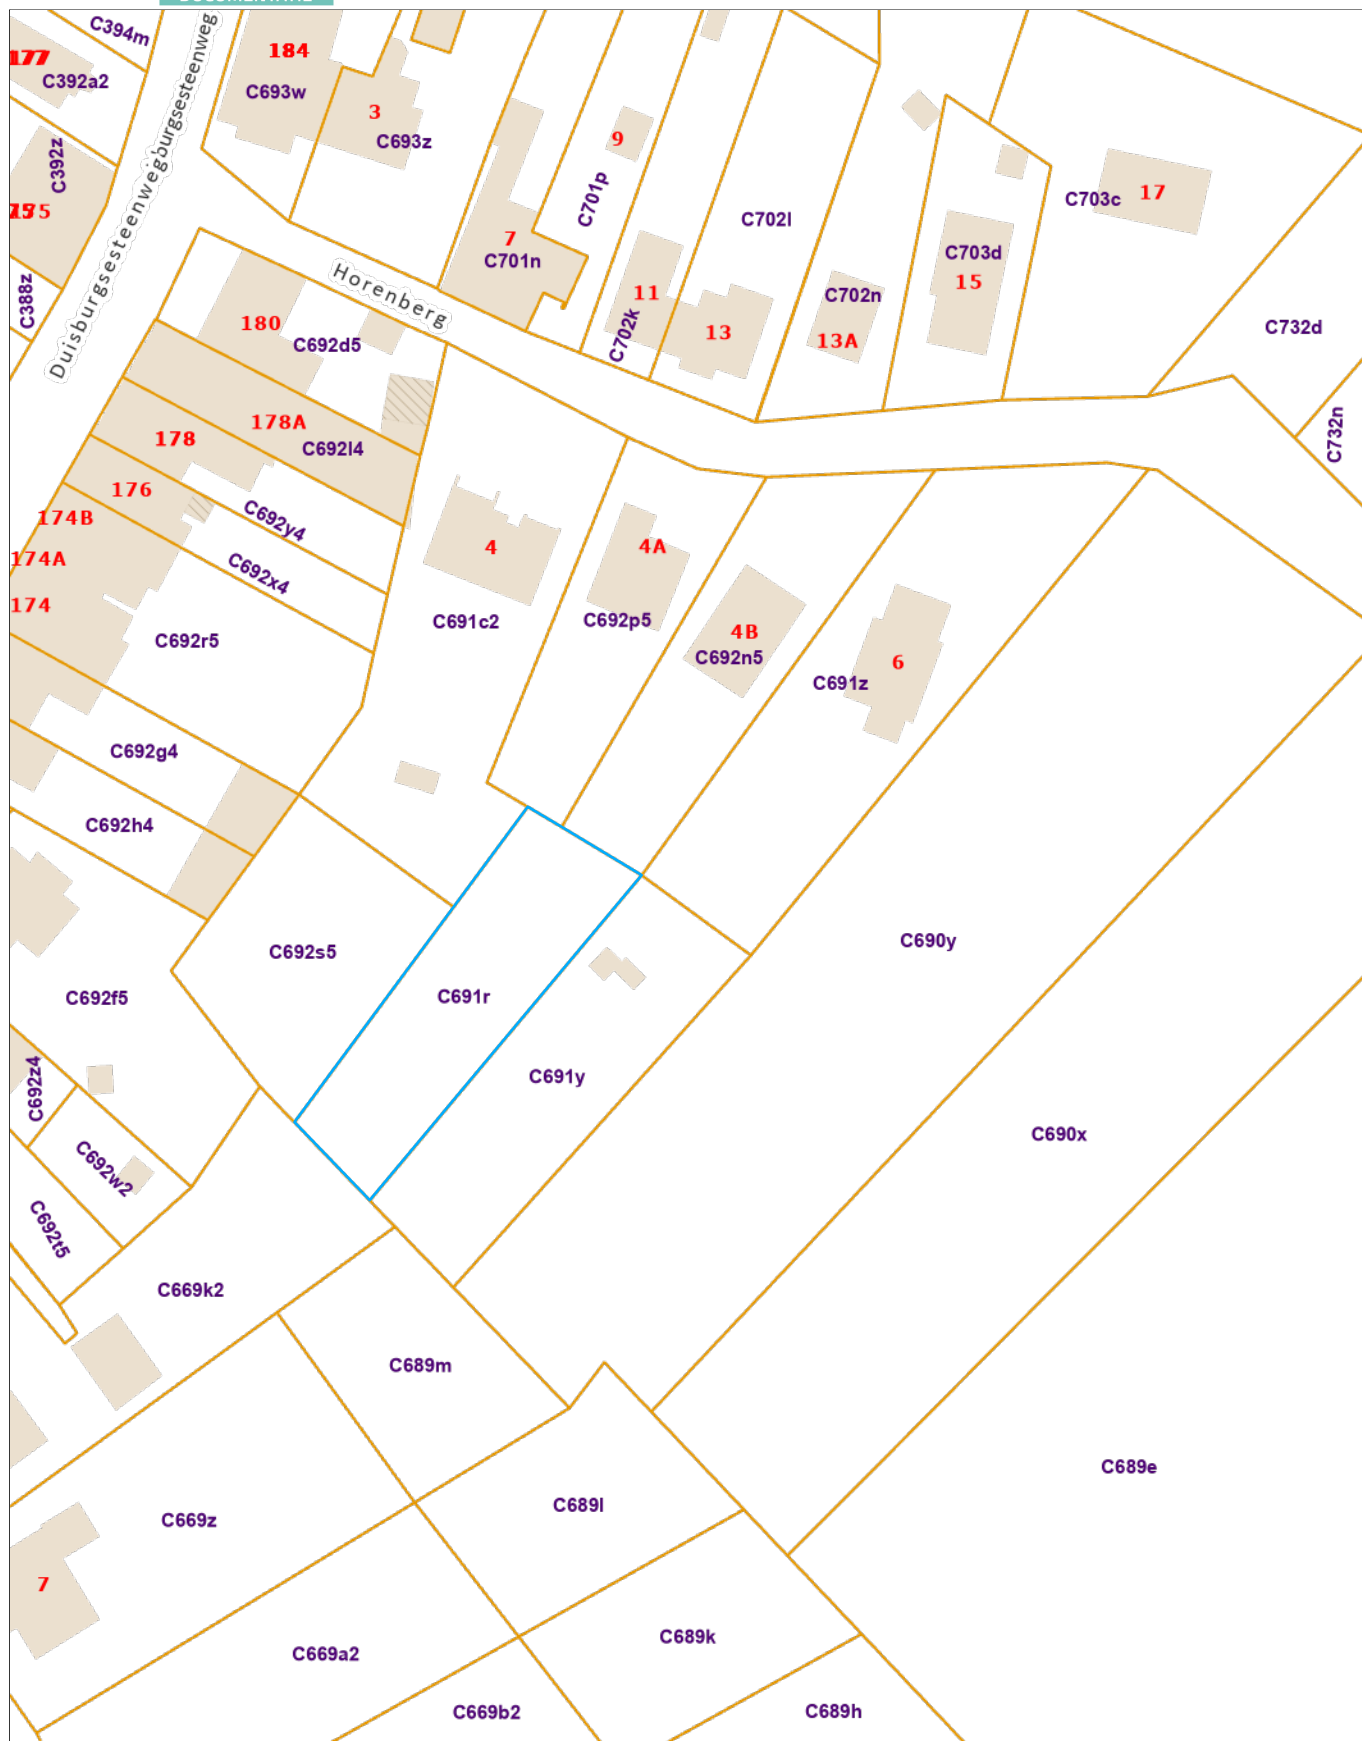


De AAPD is de auteur van het kadastraal percelenplan en de producent van de databank waarin deze gegevens zijn opgenomen en geniet de intellectuele eigendomsrechten opgenomen in de Auteurswet en de Databankenwet. Vanaf 01/01/2018 worden de gebouwen op het kadastraal percelenplan geleidelijk vervangen door een dataset (= Bpn_Rebu oftewel Gebouwen(gewesten)) beheerd door de gewesten. De AAPD zal dan niet langer verantwoordelijk zijn voor de voorstelling van de gebouwen op het kadastraal percelenplan





Uittreksel uit het kadastraal percelenplan


Meest recente toestand
Aangemaakt op 11/09/2025
Schaal: 1:1000

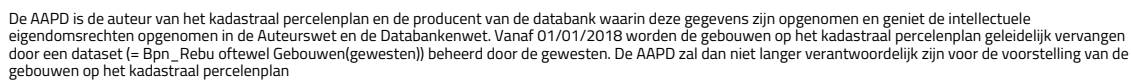



Gecentreerd op:
OVERIJSE 4 AFD

Meest recente toestand
Aangemaakt op 11/09/2025
Schaal: 1:1000

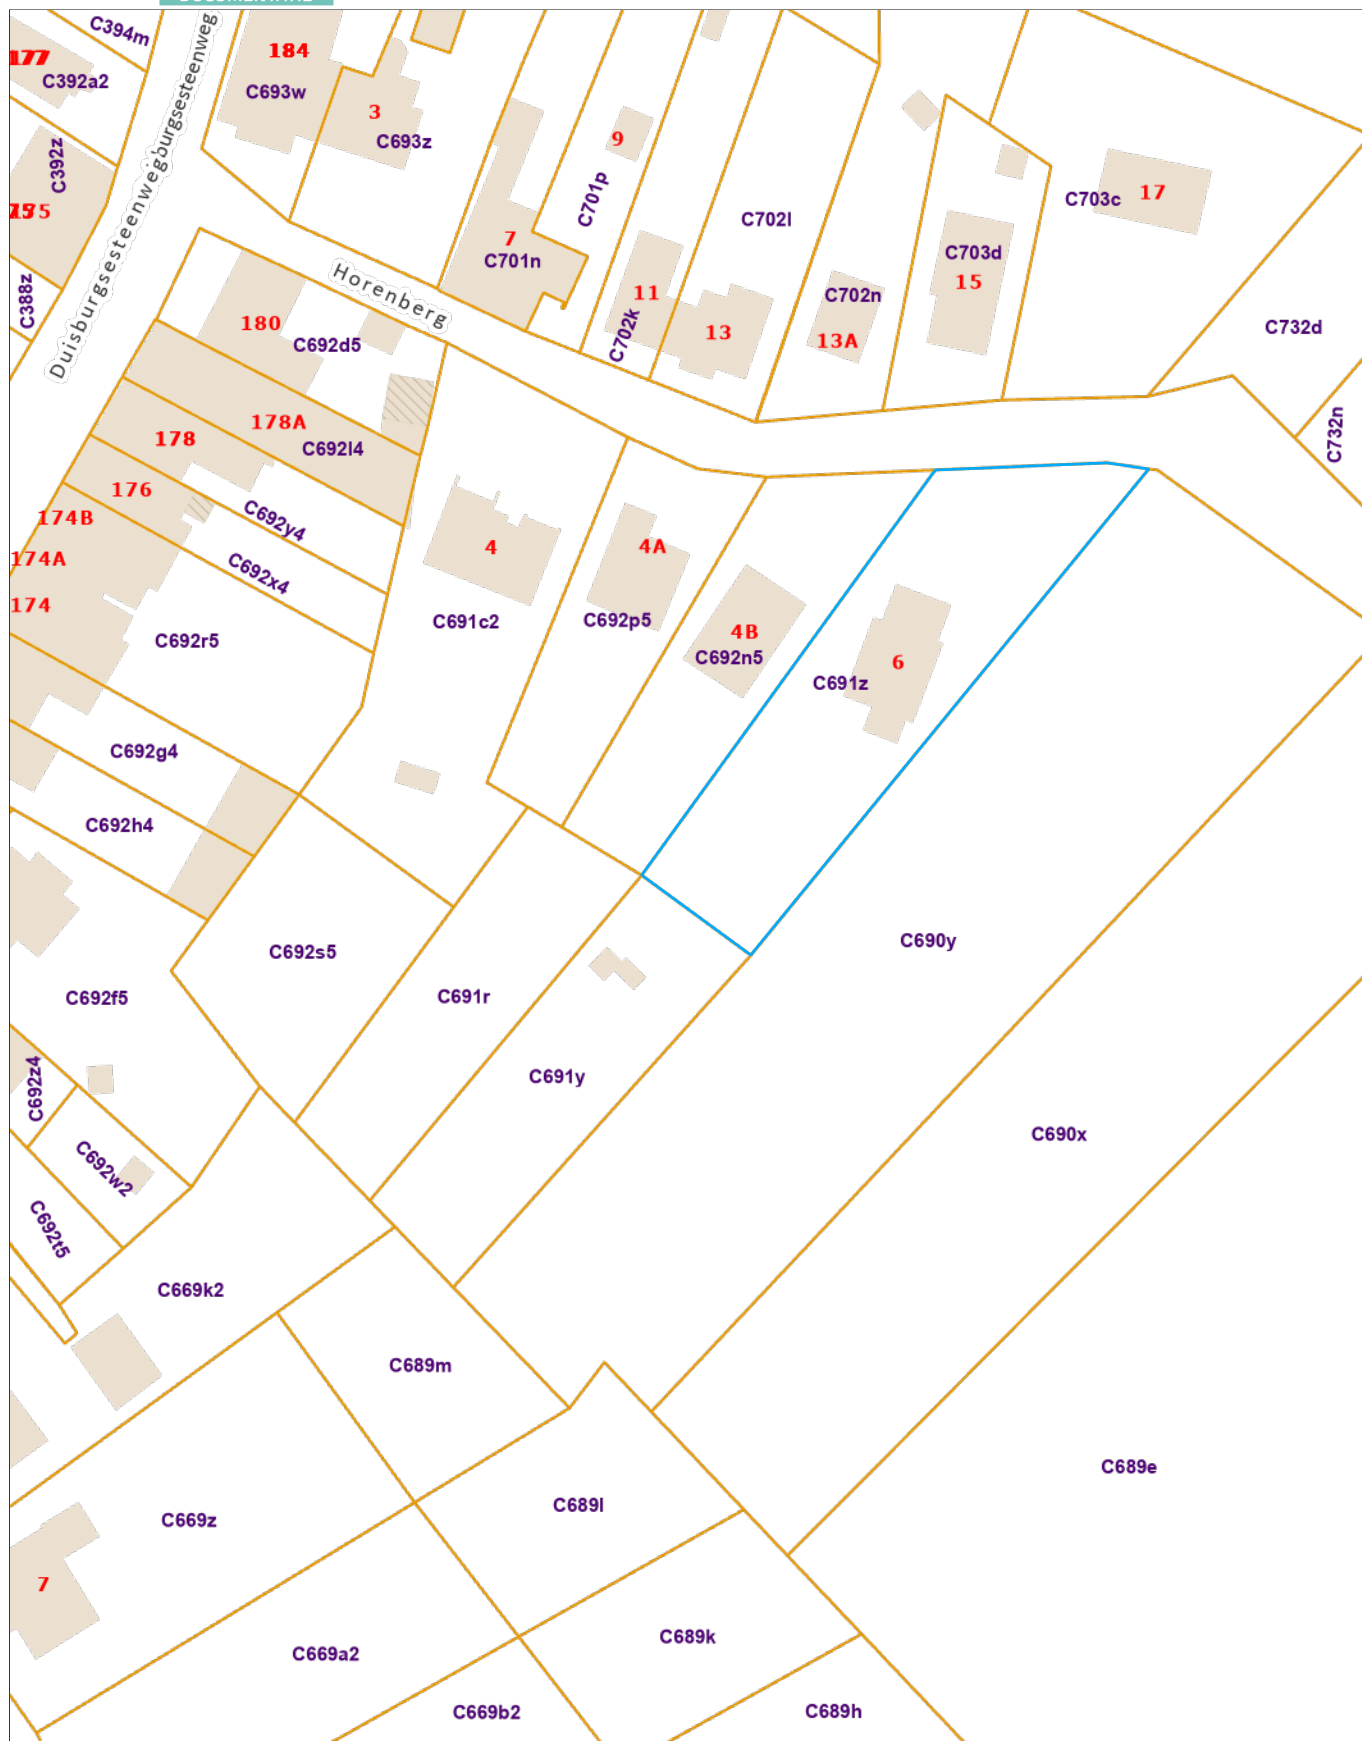PATRIMONIUM-
DOCUMENTATIE

De AAPD is de auteur van het kadastraal percelenplan en de producent van de databank waarin deze gegevens zijn opgenomen en geniet de intellectuele eigendomsrechten opgenomen in de Auteurswet en de Databankenwet. Vanaf 01/01/2018 worden de gebouwen op het kadastraal percelenplan geleidelijk vervangen door een dataset (= Bpn_Rebu oftewel Gebouwen(gewesten)) beheerd door de gewesten. De AAPD zal dan niet langer verantwoordelijk zijn voor de voorstelling van de gebouwen op het kadastraal percelenplan