



Eigenaar(s) en rechten


Eigenaar	Straat	Gemeente	Recht
			- VE 1/1 - Volle eigendom

Kadastrale / Patrimoniale Perceelsinformatie

Kadastrale afdeling: 24432 LEUVEN 11 AFD/HEVERLEE 2/ (Celestijnenlaan 33/ 43)
Status: Gekadastreerd
Jaar einde opbouw: 1976

Sectie en perceelnr	Partitie	Aard detail(s)	Ligging	Belastbare oppervlakte	P/W	Klassering KI/Ha	Code KI	KI	Einde vrijstelling
D84/00M	P0054	APPARTEMENT # AP04 BL.BIII.A4/41/K1-G39	Celestijnenlaan 33/ 43	0ca			2F	1447€	

Schaal: **1:1000**

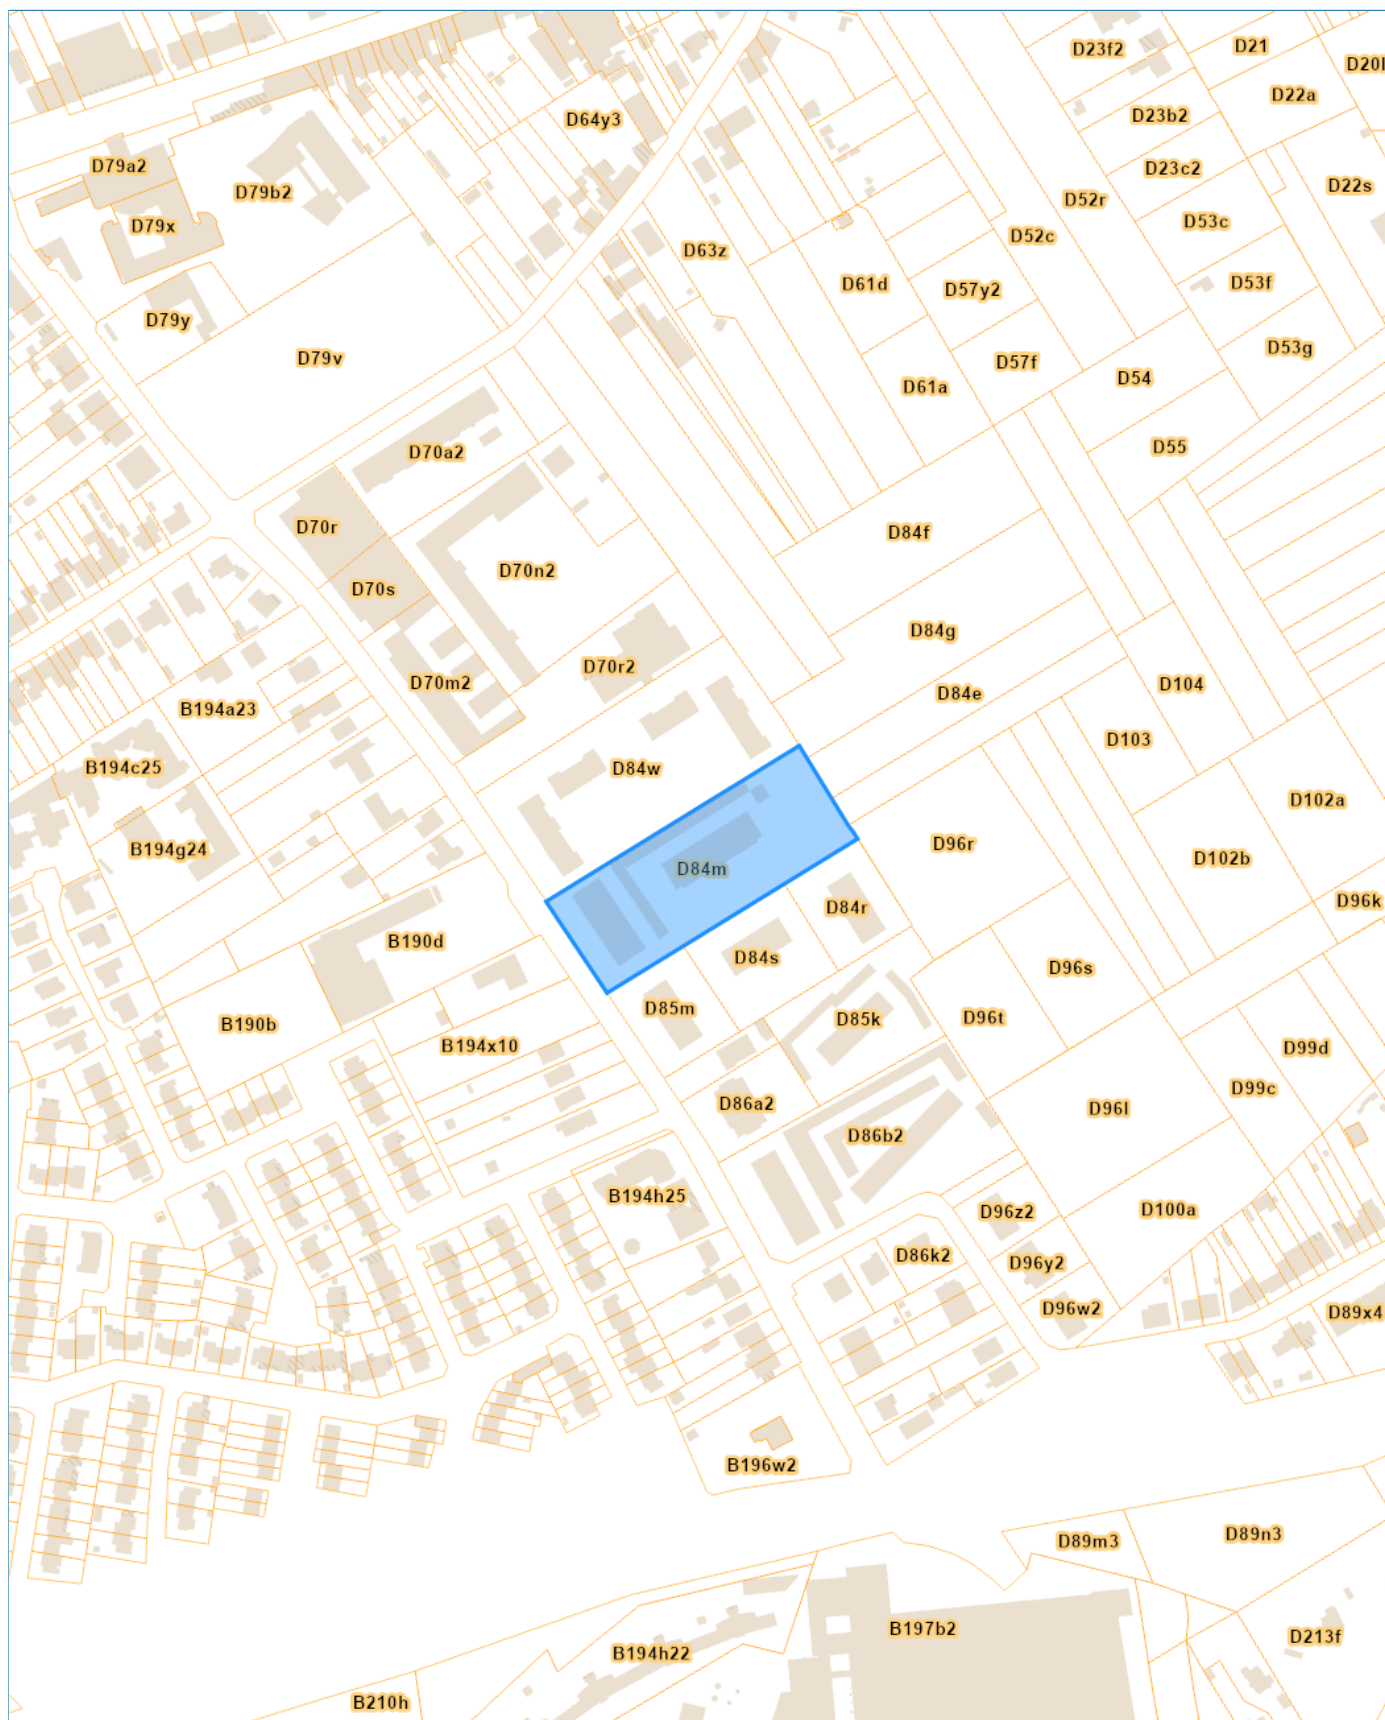



Eigenaar(s) en rechten

Eigenaar	Straat	Gemeente	Recht
Geheel van eigenaren afhankelijk van de quotiteiten			- VE 1/1 - Volle eigendom

Kadastrale / Patrimoniale Perceelsinformatie

Kadastrale afdeling:24432 LEUVEN 11 AFD/HEVERLEE 2/ (Celestijnenlaan 33/ 43)

Status:Gekadastreerd

Jaar einde opbouw:1976

Sectie en perceelnr	Partitie	Aard detail(s)	Ligging	Belastbare oppervlakte	P/W	Klassering KI/Ha	Code KI	KI	Einde vrijstelling
D84/00M	P0000	ALG.GEM.DELEN GEB *BOP	Celestijnenlaan 33/ 43	95a 75ca					
D84/00M	P0000	ALG.GEM.DELEN GEB *BOP	Celestijnenlaan 33/ 43	0ca					

Schaal: 1:1000

