



Eigenaar(s) en rechten

Eigenaar	Straat	Gemeente	Recht
			- VE 103/500 - Volle eigendom
			- VE 397/500 - Volle eigendom

Kadastrale / Patrimoniale Perceelsinformatie


Kadastrale afdeling:24302 TERVUREN 2 AFD (Eikestraat 103)

Status:Gekadastreerd

Jaar einde opbouw:1968

Sectie en perceelnr	Partitie	Aard detail(s)	Ligging	Belastbare oppervlakte	P/W	Klassering KI/Ha	Code KI	KI	Einde vrijstelling
F73/00B	P0000	HUIS	Eikestraat 103	10a 11ca			2F	4779€	

Schaal: 1:1000

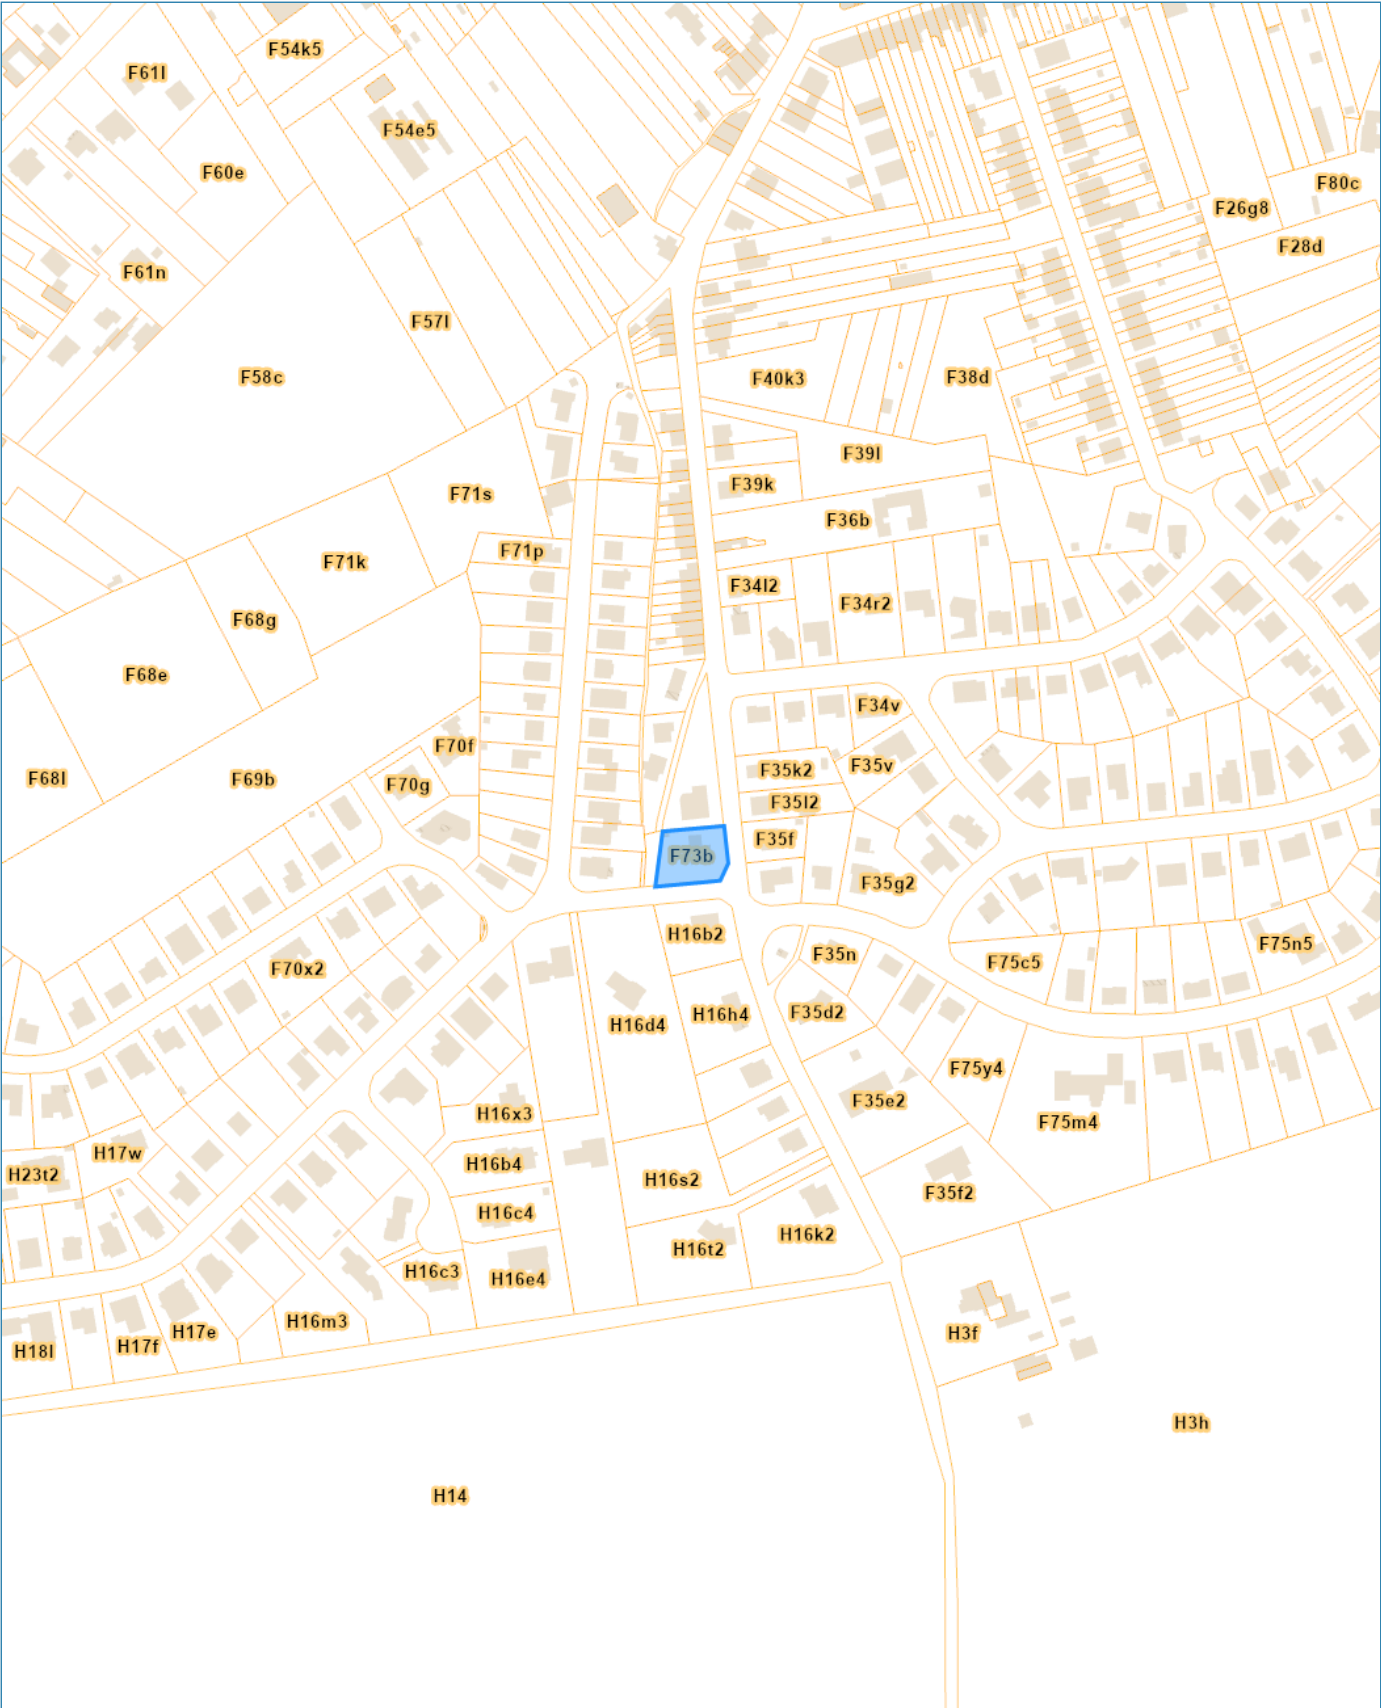



Eigenaar(s) en rechten

Eigenaar	Straat	Gemeente	Recht
			- VE 103/500 - Volle eigendom
			- VE 397/500 - Volle eigendom

Kadastrale / Patrimoniale Perceelsinformatie

Kadastrale afdeling:24302 TERVUREN 2 AFD (MAESDELLEL)

Status:Gekadastreerd

Jaar einde opbouw:

Sectie en perceelnr	Partitie	Aard detail(s)	Ligging	Belastbare oppervlakte	P/W	Klassering KI/Ha	Code KI	KI	Einde vrijstelling
F71/3B5	P0000	BOUWGROND	MAESDELLEL	2a 43ca		94€	1F	2€	

Schaal: 1:1000

