



2	B.A.	LONCKE	D. 9113
ARCH	PICALAUSA	Tervuren	SCHAAL 1/50
Grondplan			14/02/92
			7

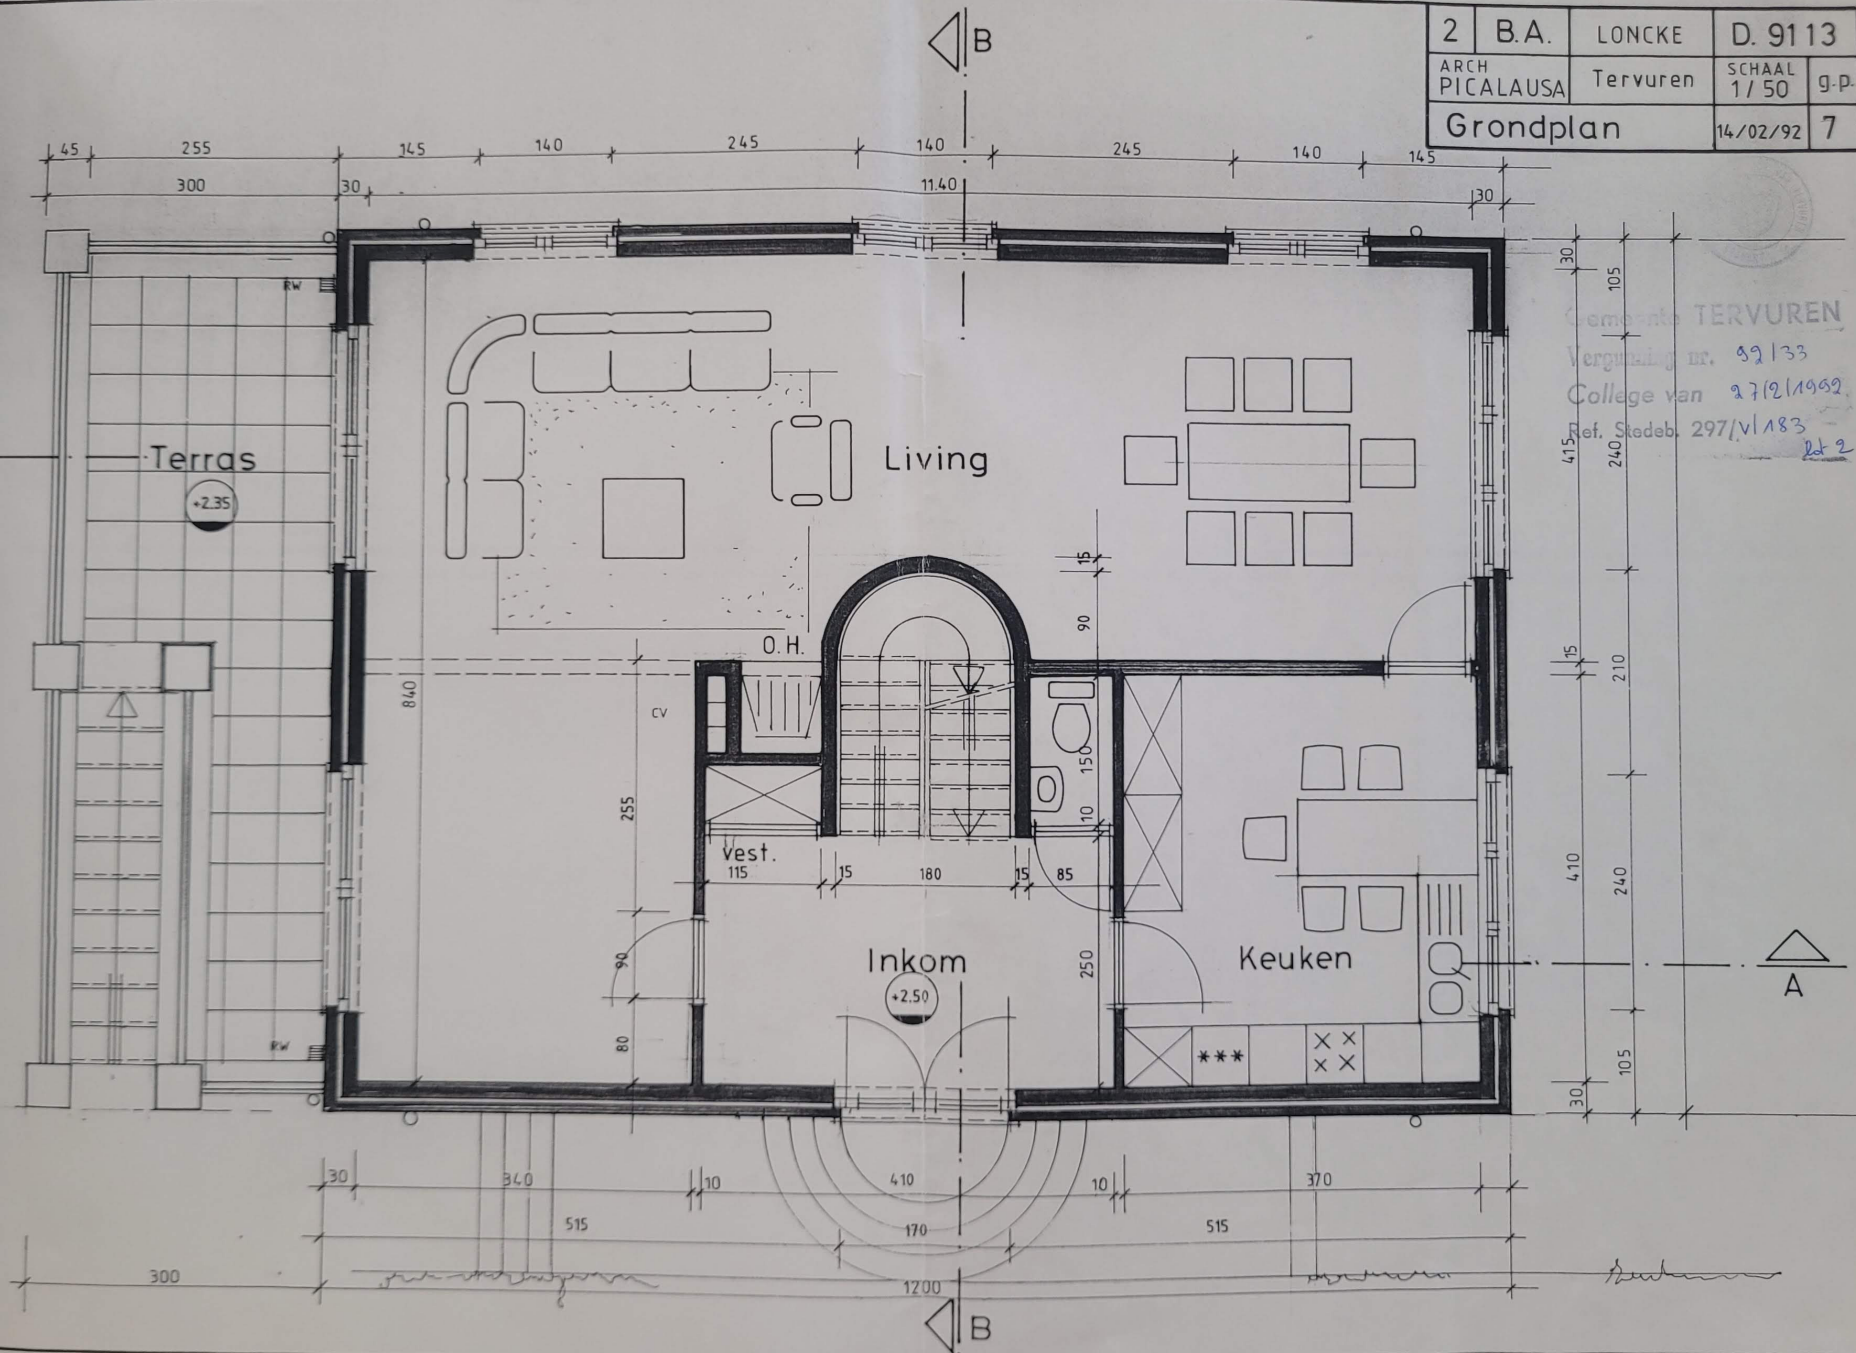

Gemeente Tervuren
 Vergoeding nr. 82133
 College van 27/2/1992
 Ref. Stedeb. 297/V183
 2d 2

2	B.A.	LONCKE	D. 9113	
ARCH PICALAUSA	Tervuren		SCHAAL 1/50	g.p
Verdiepingsplan			14/02/92	8

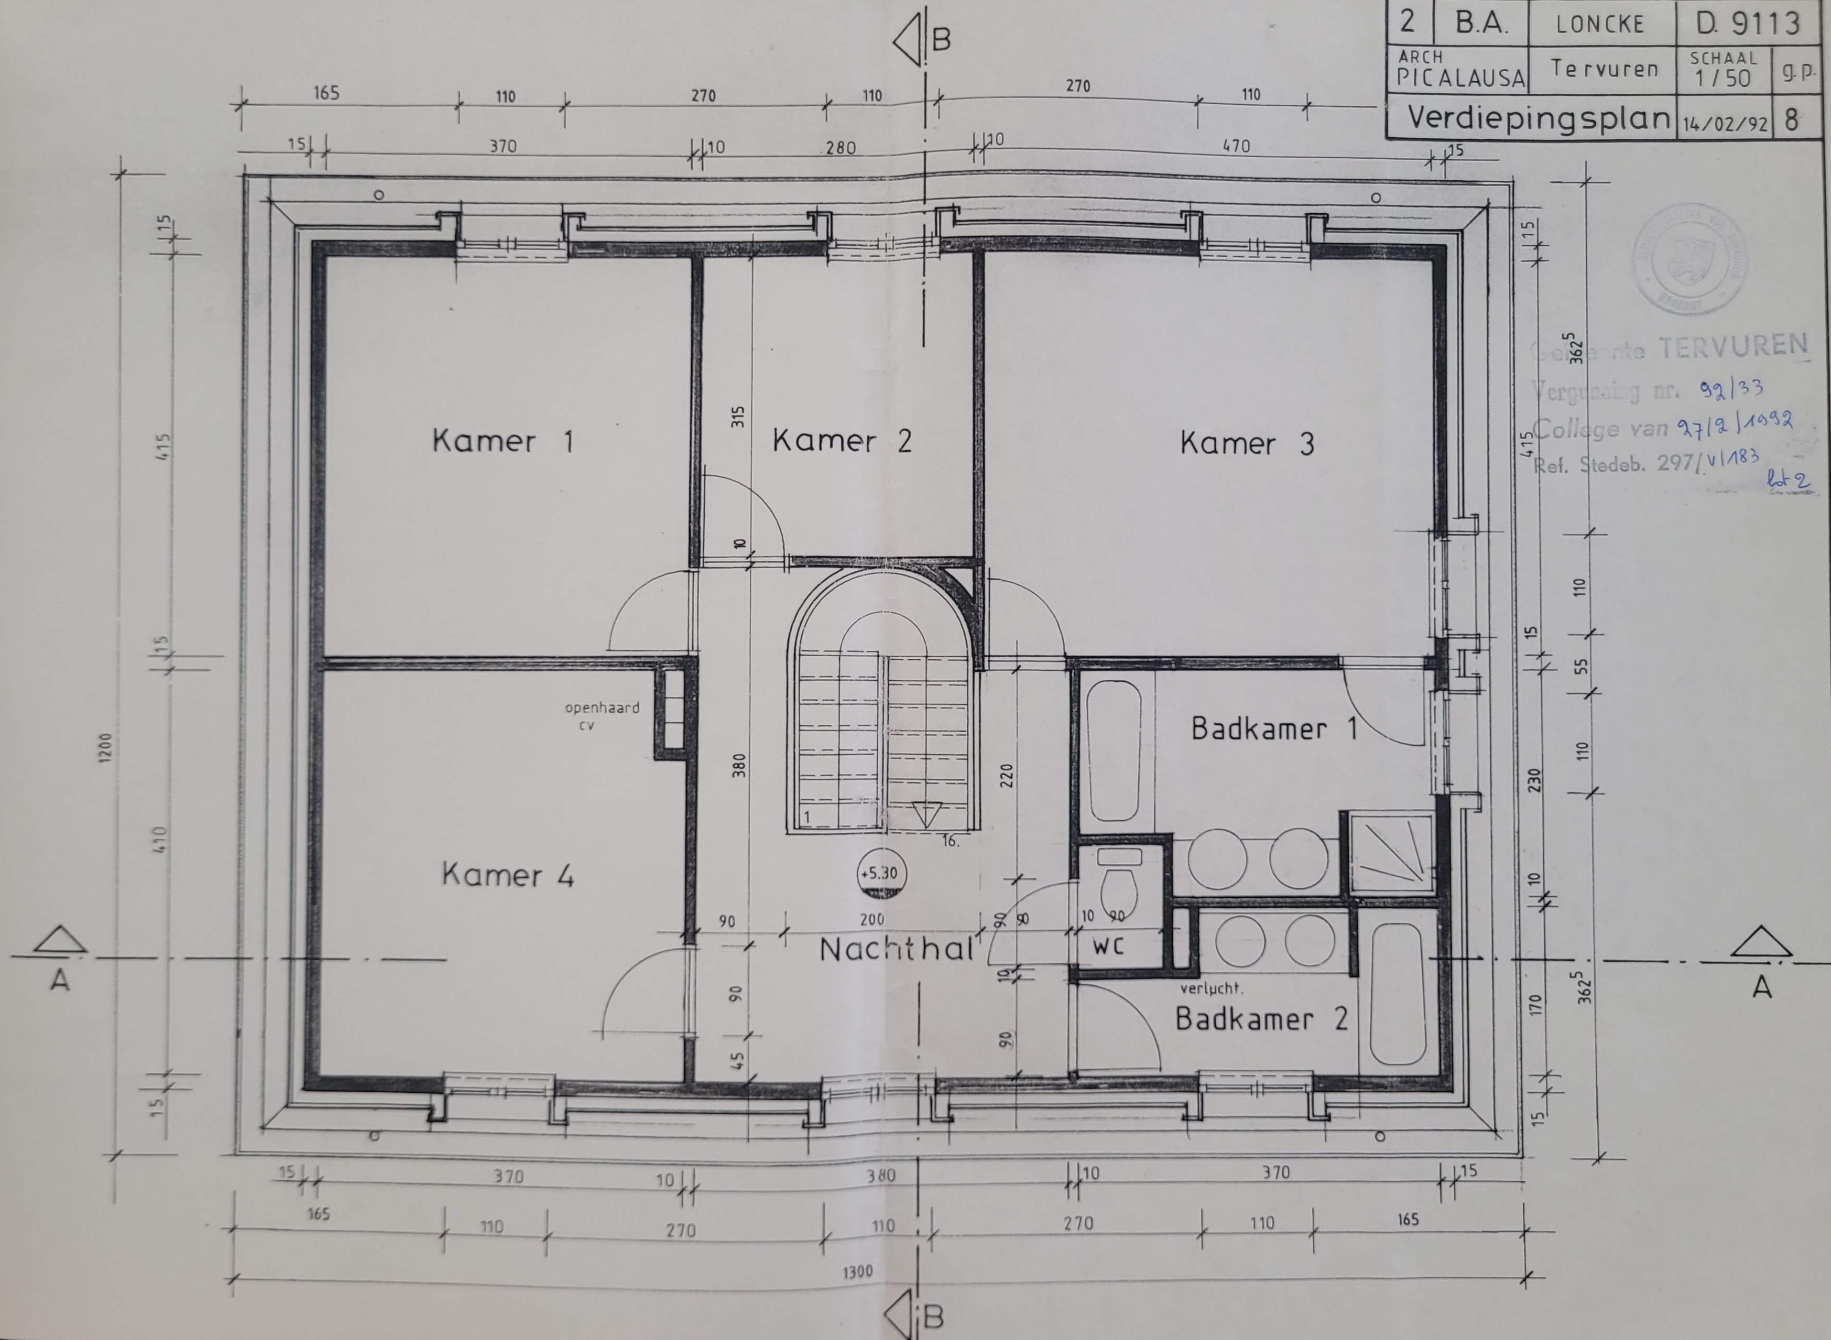


[illegible]

AAN TF SLUITEN OP OPENBARE RIOLERING

2	B.A.	LONCKE P.	D.91.13
Arch. PICALAUSA G.	Tervuren	Schaal: 1/50	f.p.
Doorsnede AA			14/02/92 10



Gemeente TERVUREN
 Vergoeding nr. 92/3
 Collage van 27/2/1992
 Ref. Stedob. 297/v/110 183 Lt 2

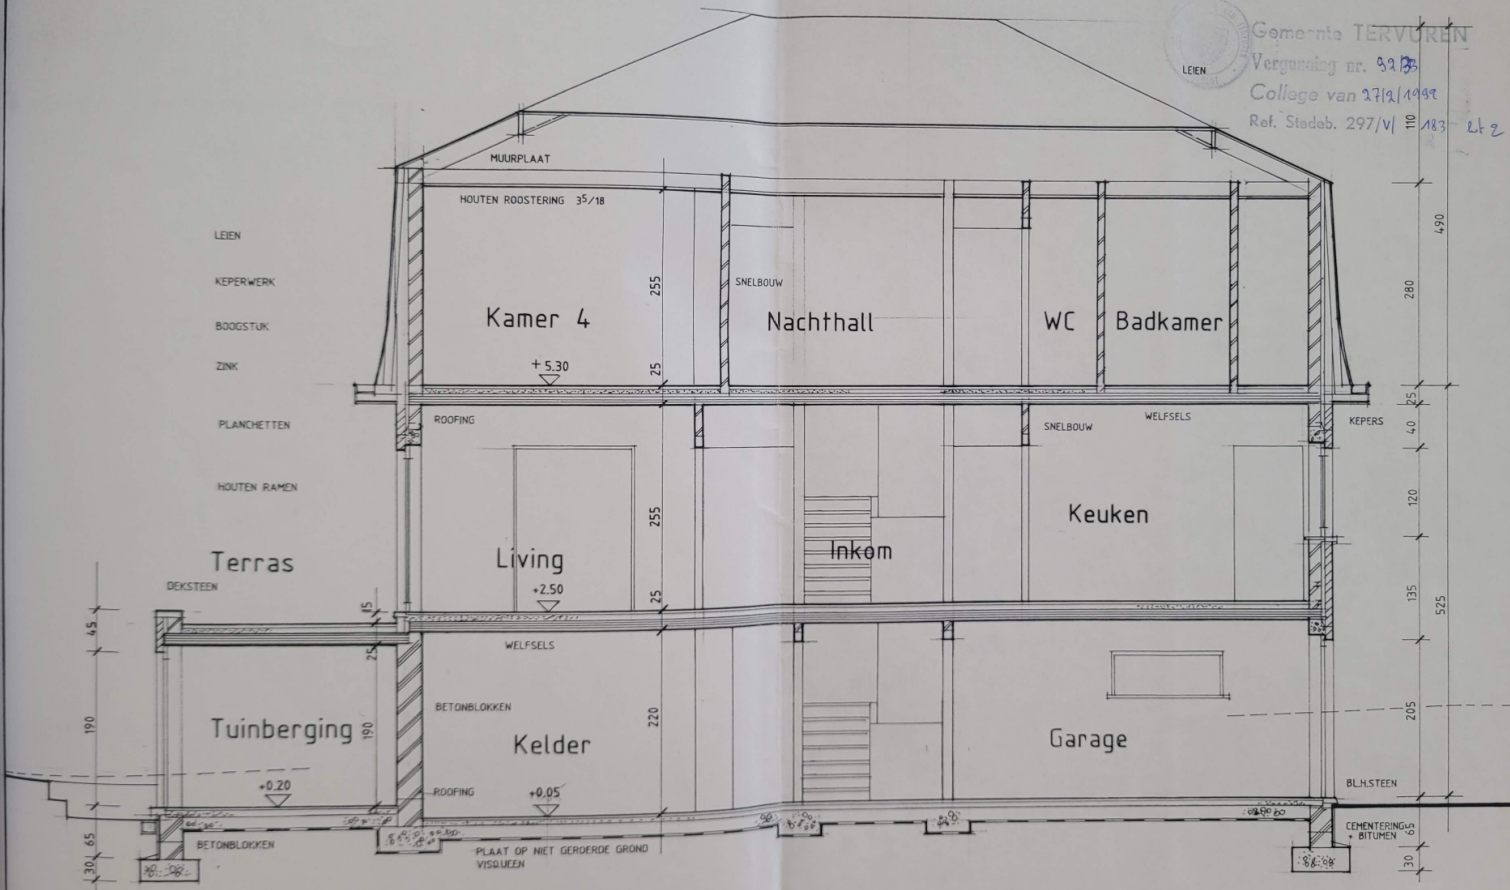

2	B.A.	LONCKE	D.9113	
ARCH PICALAUSA	Tervuren		SCHAAL 1 / 50	g.p.
Voorgevel			14/02/92	11



Gemeente TERVUREN

Vergunning nr. 92/33

College van 27/2/1992

Ref. Stedeb. 297/V/183

262

LEIEN

HOUTEN RAMEN

ZINK

SIERMETSSELWERK

AFVOER / ZINK
BL.H.STEEN

PERCELSRENS

BEST.NIV.

KEERMUUR


BEIGEBEZANDE
GEVELSTEEN

PERCELSRENS

BEST.NIV.

OPTE HOGEN

KEERMUUR

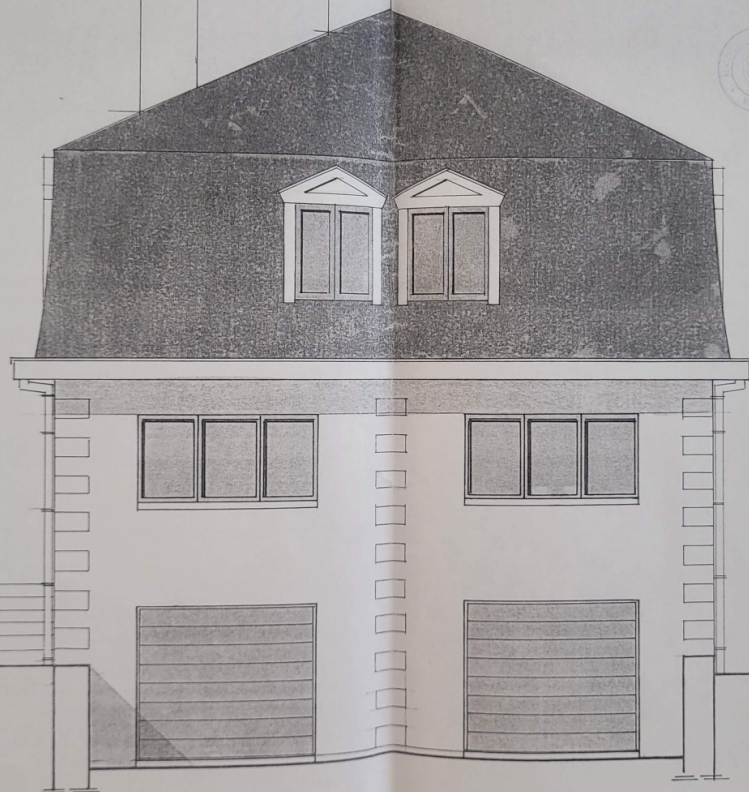

2	B. A.	LONCKE	D. 9113
ARCH	PICALAUSA	Tervuren	SCHAAL 1 / 50 9 D.
Zijgevel links			14/02/92 12


 Gemeente TERVUREN
 Verstek nr. 92/33
 Collage van 27/2/1992
 Ref. Stedeb. 297/V/183 lot 2

LEIEN


HOUTEN RAMEN

ZINK

BEIGE BEZANDE
GEVELSTEEN

ZINK

DEKSTEEN

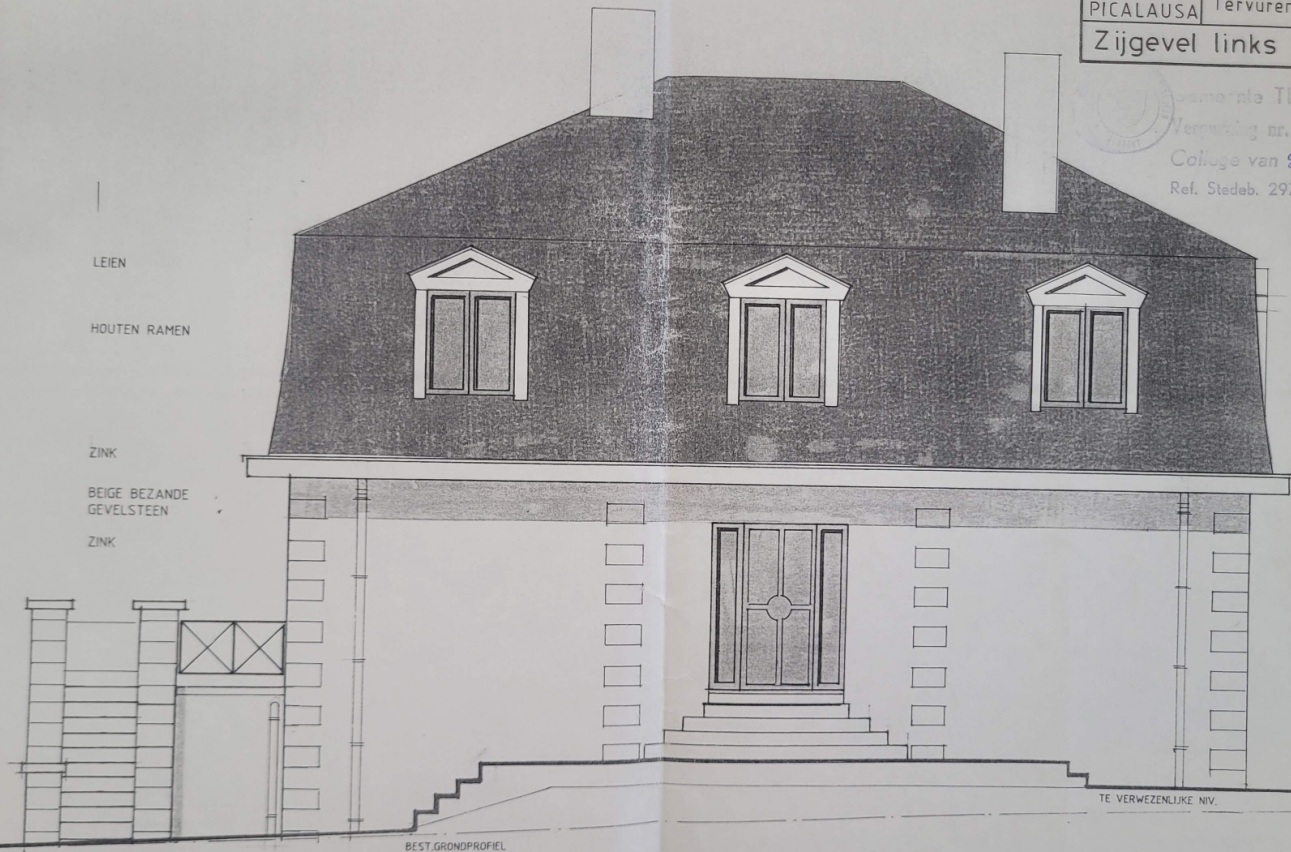

TE VERWEZENLIJKE NIV.

BEST GRONDPROFIEL

2	B.A.	LONCKE	D.9113
ARCH	PICALAUSA	Tervuren	SCHAAL 1 / 50
Achtergevel			14/02/92 13




Gemeente TERVUREN

Vergoeding nr. 92/33

College van 27/2/1992

Ref. Stedeb. 297/V/183 *219*

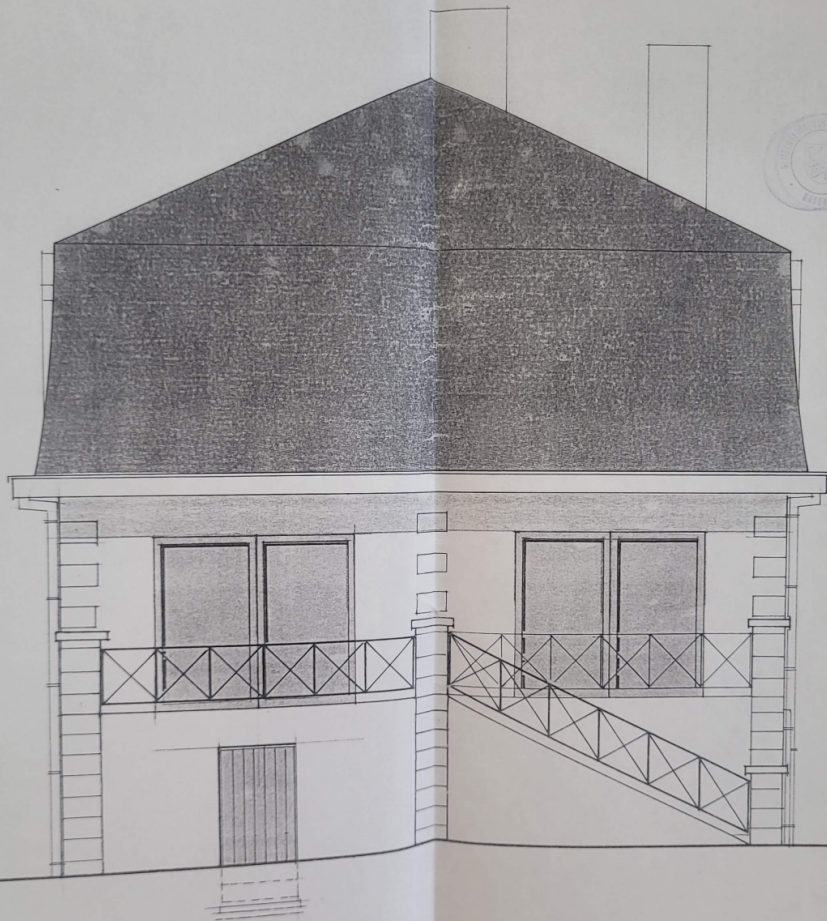

LEIEN


ZINK
HOUTEN BAKGOOT

BEIGE BEZANDE GEVELSTEEN

HOUTEN RAMEN

METALE LEUNING

2	B.A.	LONCKE	D.9113	
ARCH PICALAUSA	Tervuren		SCHAAL 1 / 50	g.p.
Zijgevel rechts			14/02/92	14

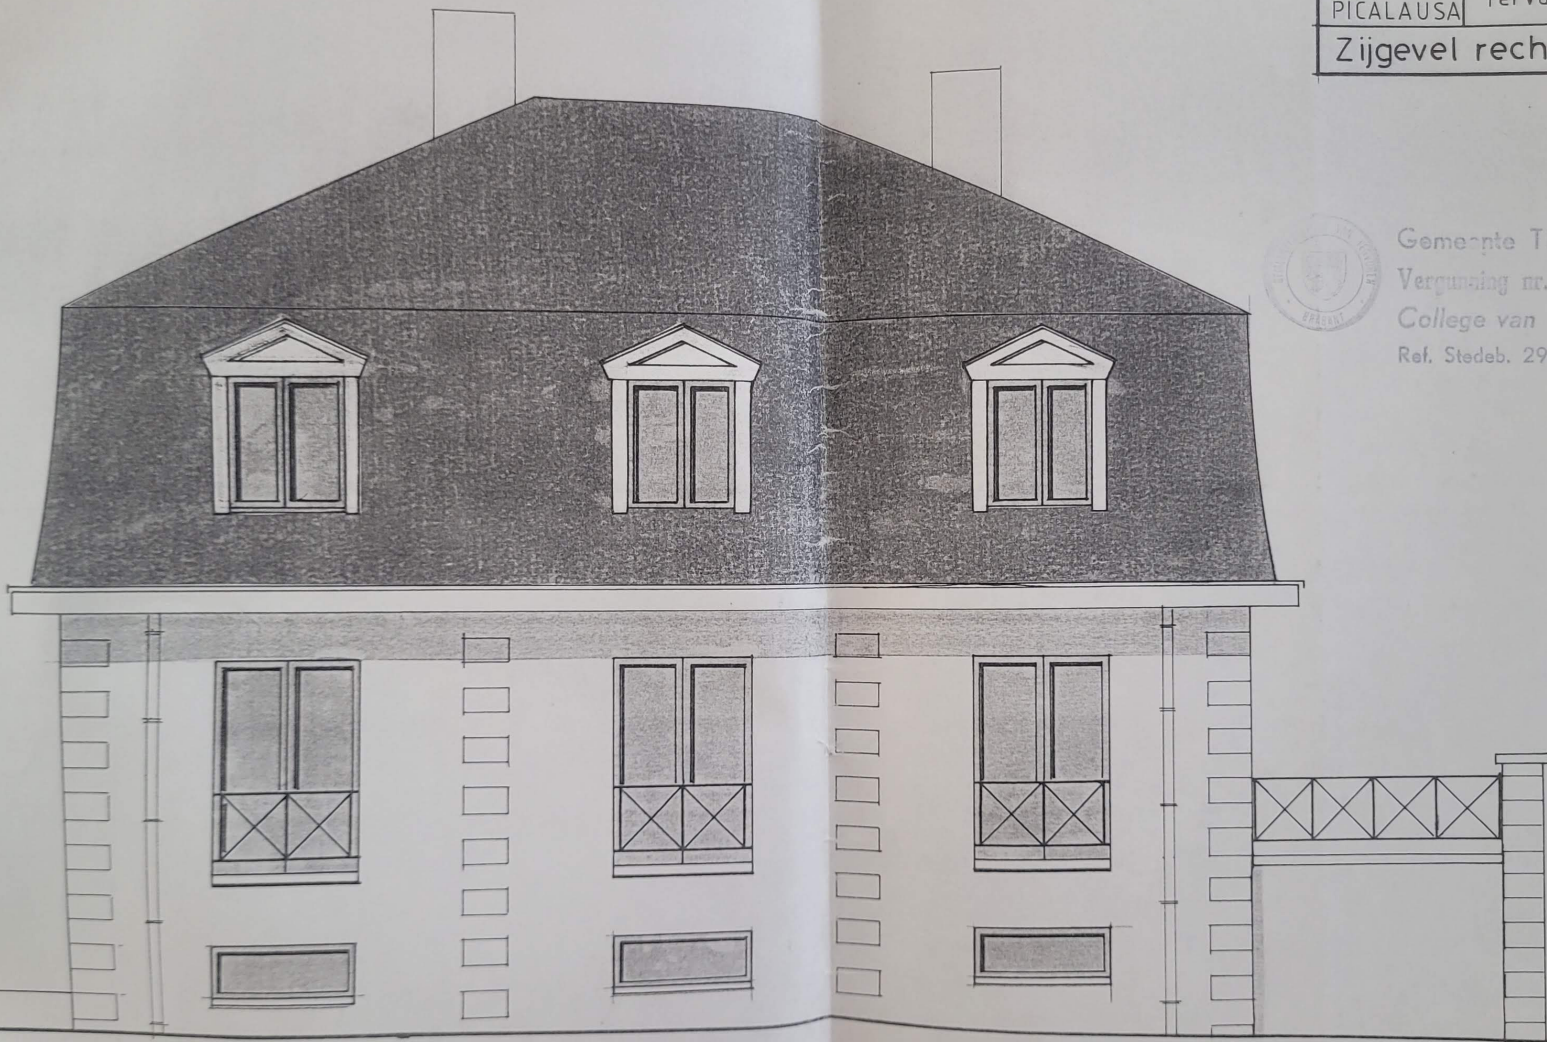

Gemeente TERVUREN

Vergunning nr. 92/33

College van 27/2/1992


Ref. Stedeb. 297/V/183

lot 2

2	B.A.	LONCKE P.	D.91.13
Arch.	PICALAUSA G.	Tervuren	SCHAAL 1/100 f.p.
Inplanting			14/02/92 3

BESTAANDE NIVEAU'S
TE VERWEZENLIJKE NIVEAU'S

TERVUREN
Vergoeding nr. 99/133
College van 27/02/1992
Ref. Stedeb. 297/V/183
Bot 2

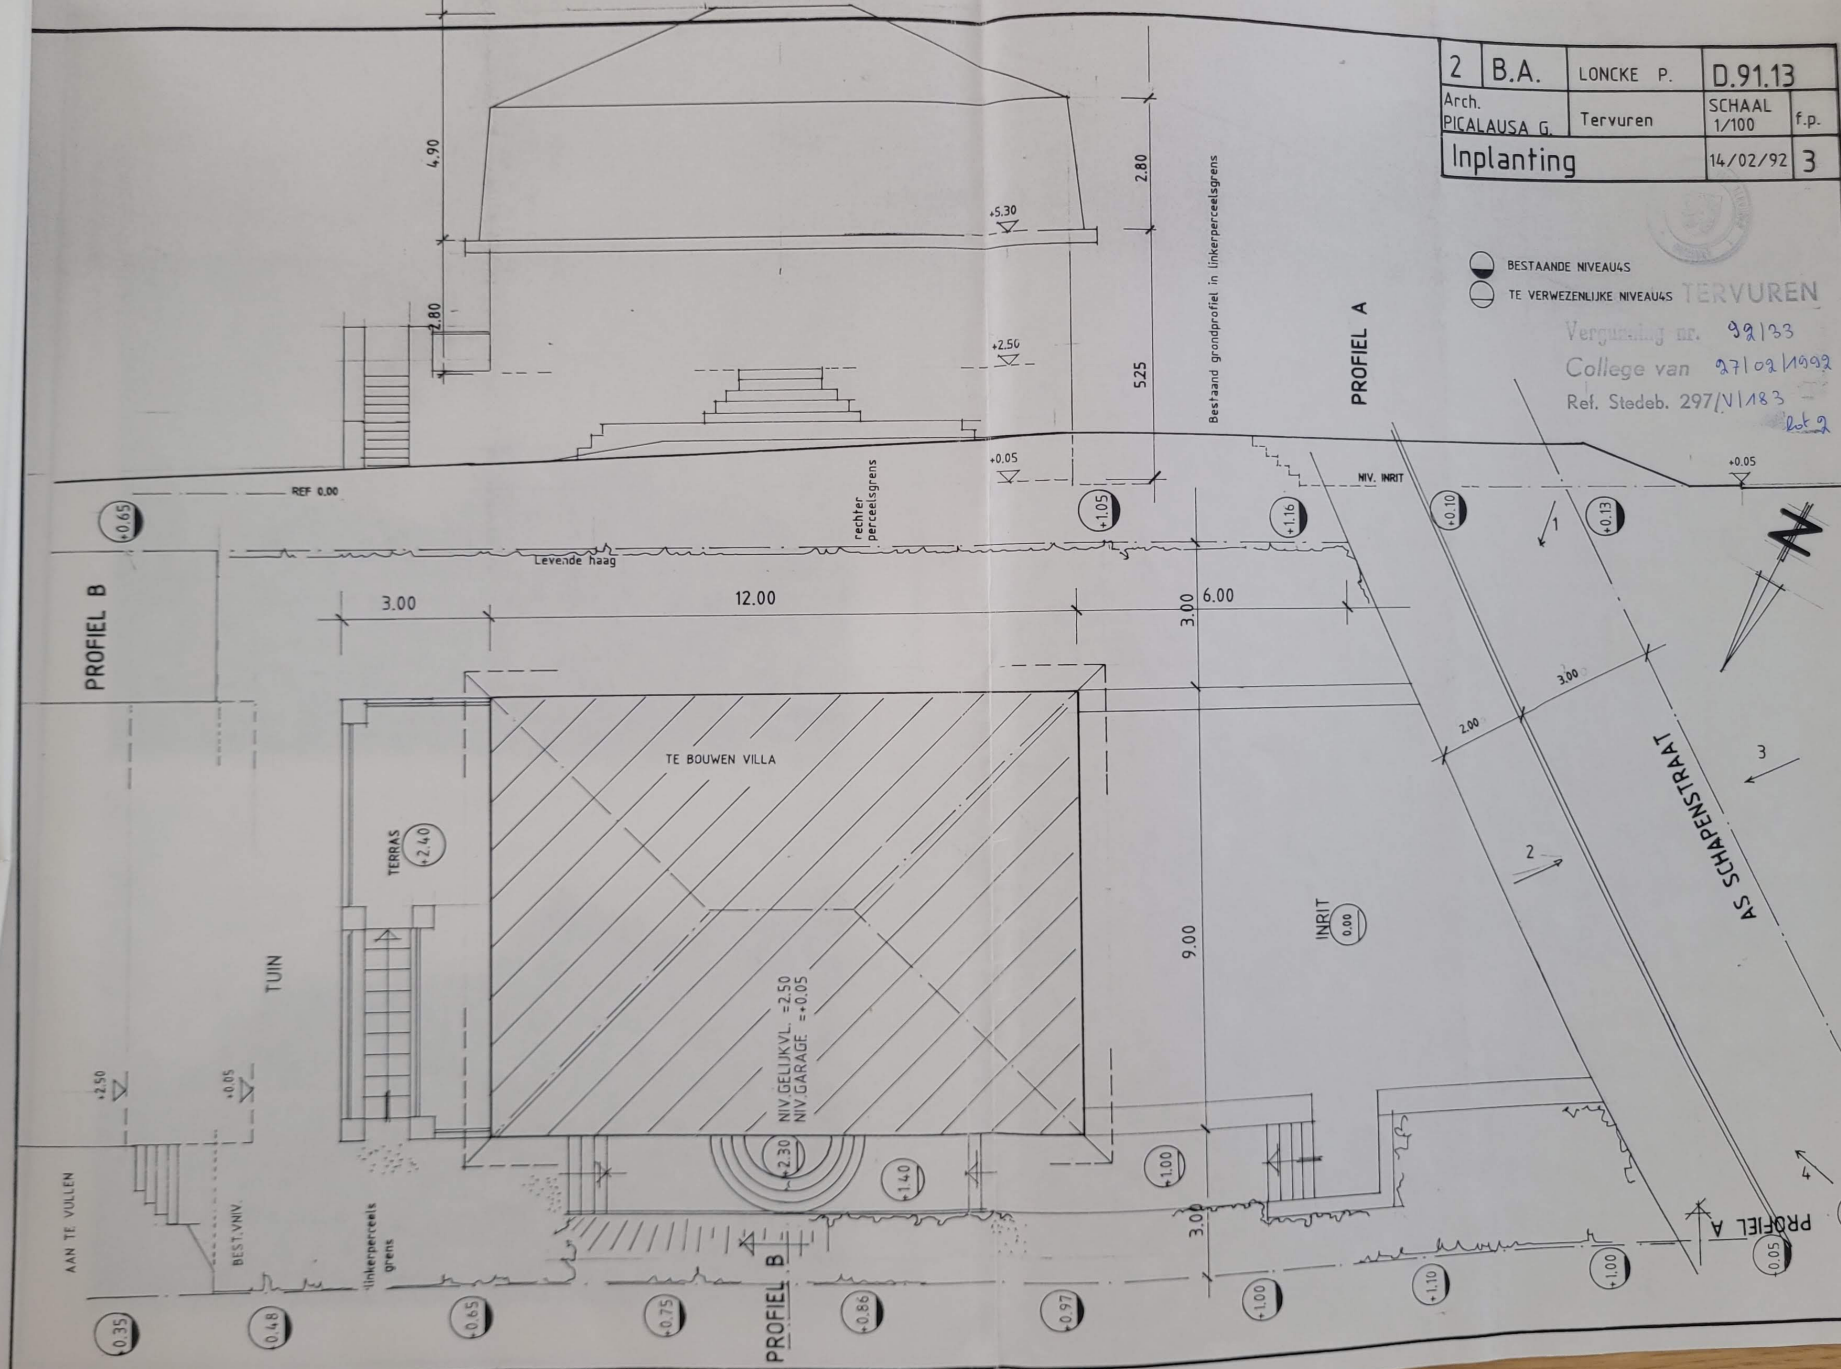

PROFIEL B

PROFIEL A

PROFIEL B

PROFIEL A