




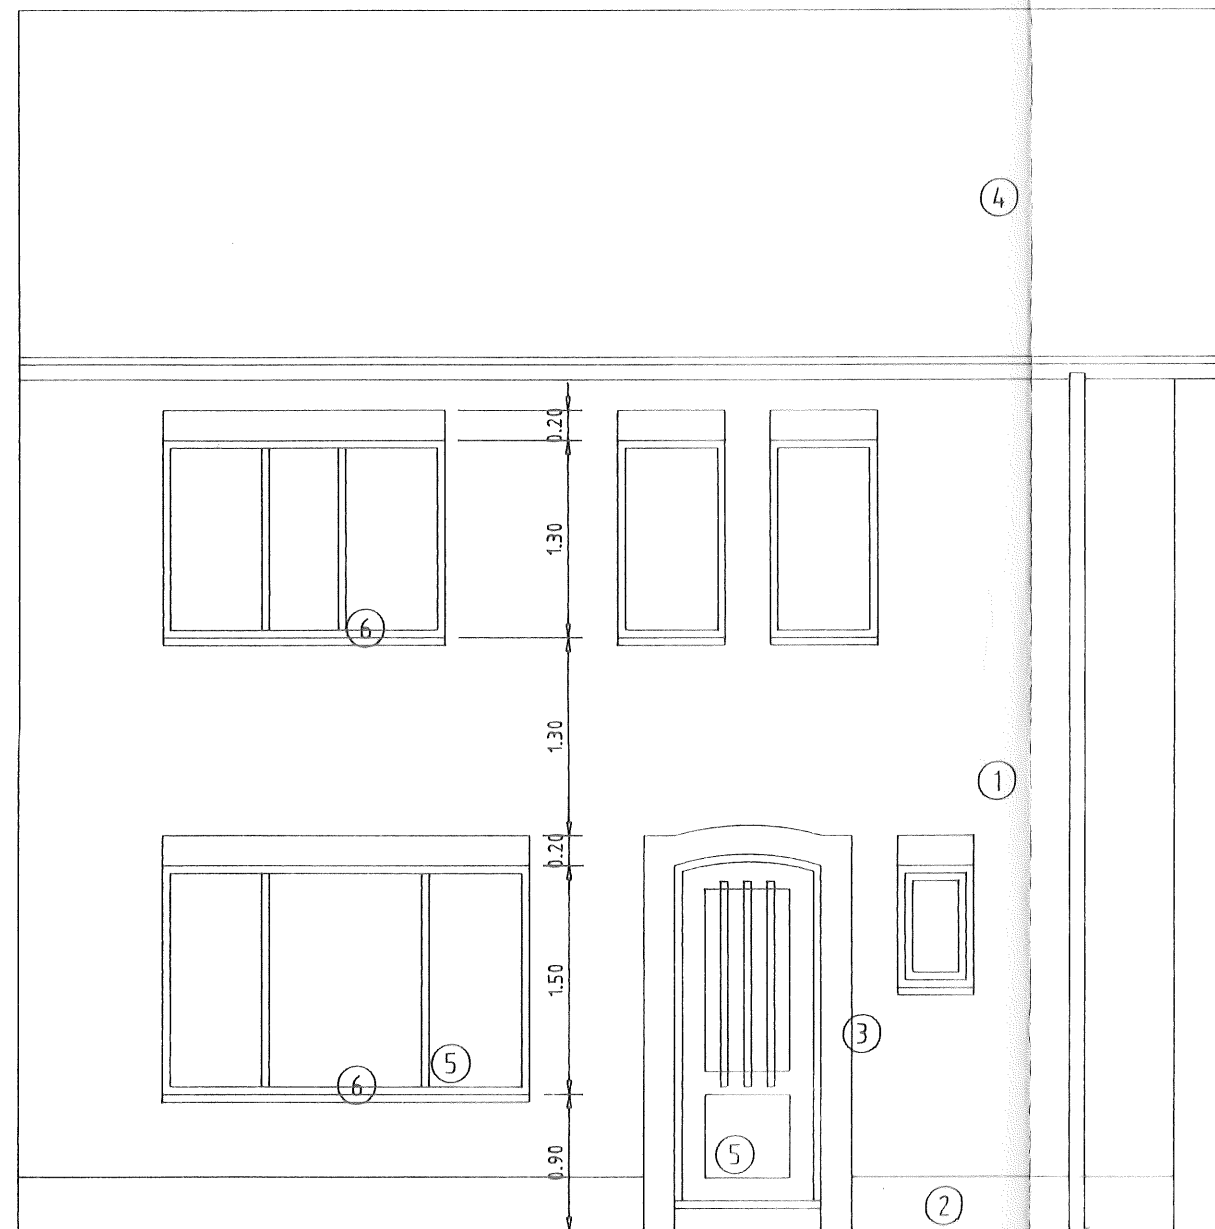


voorgevel

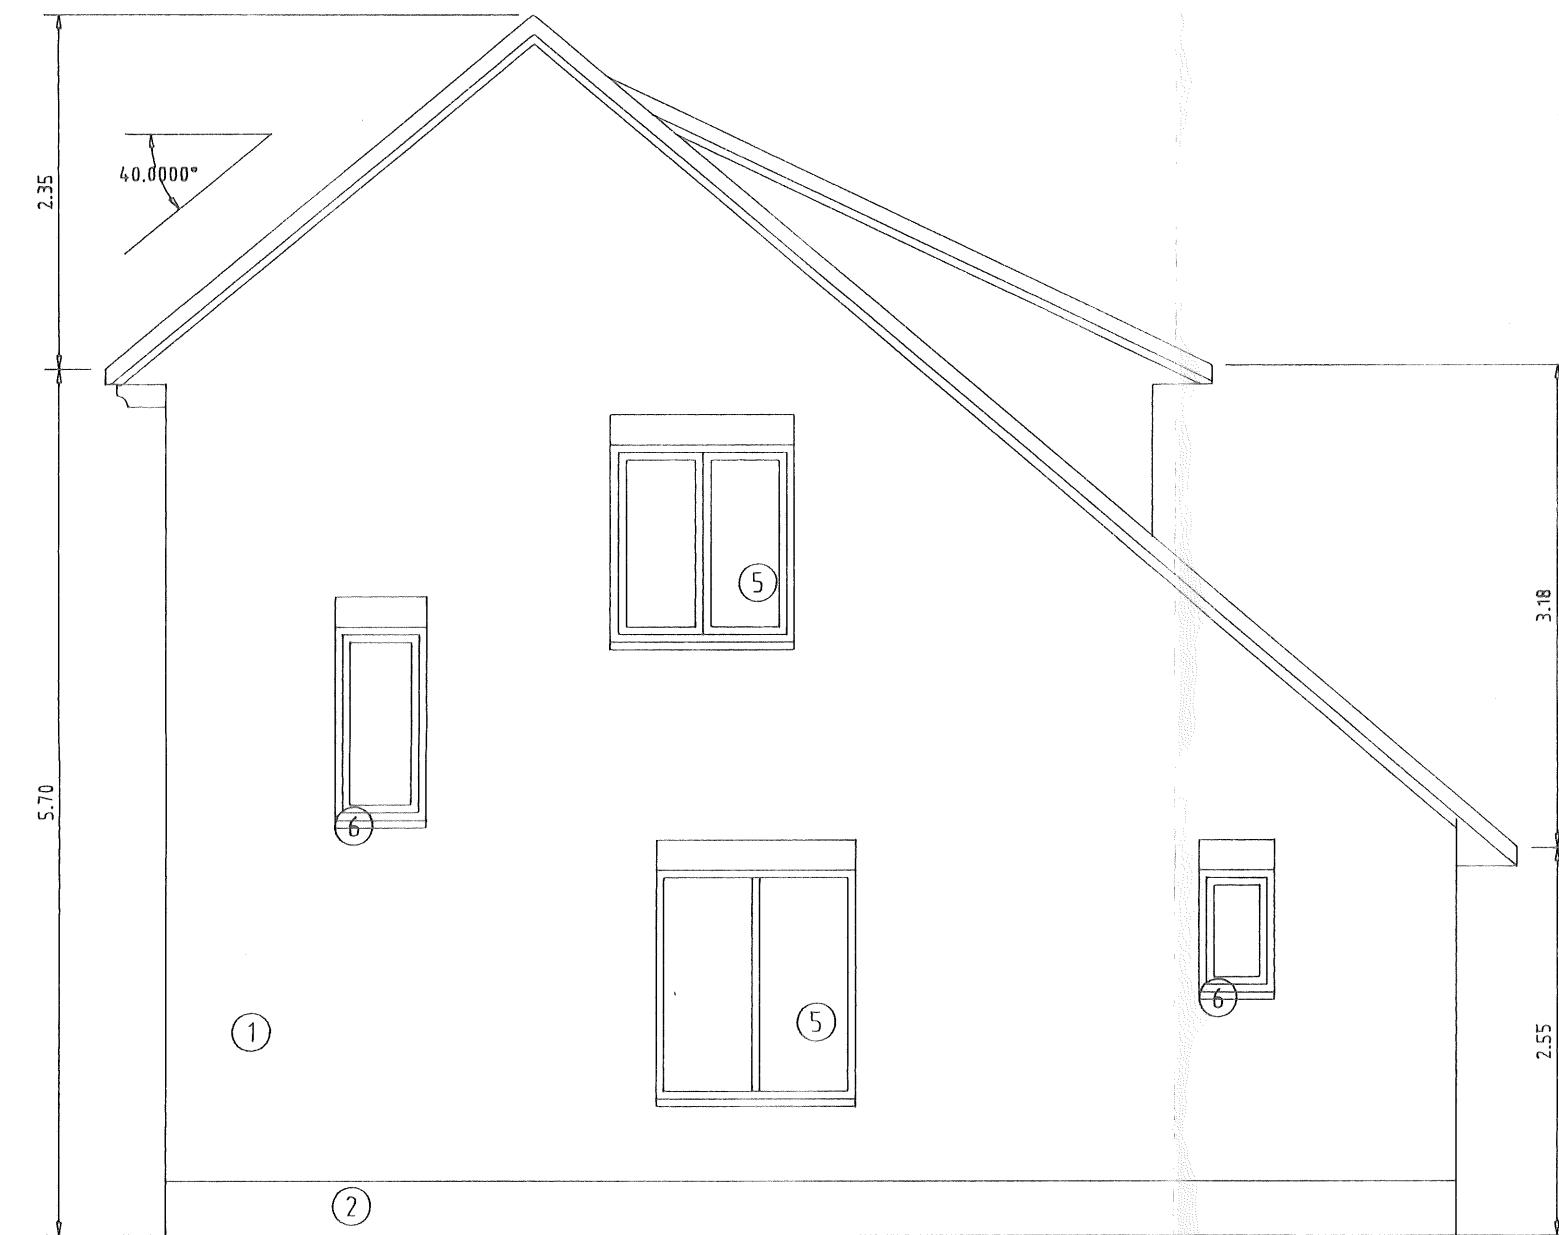


zijgevel

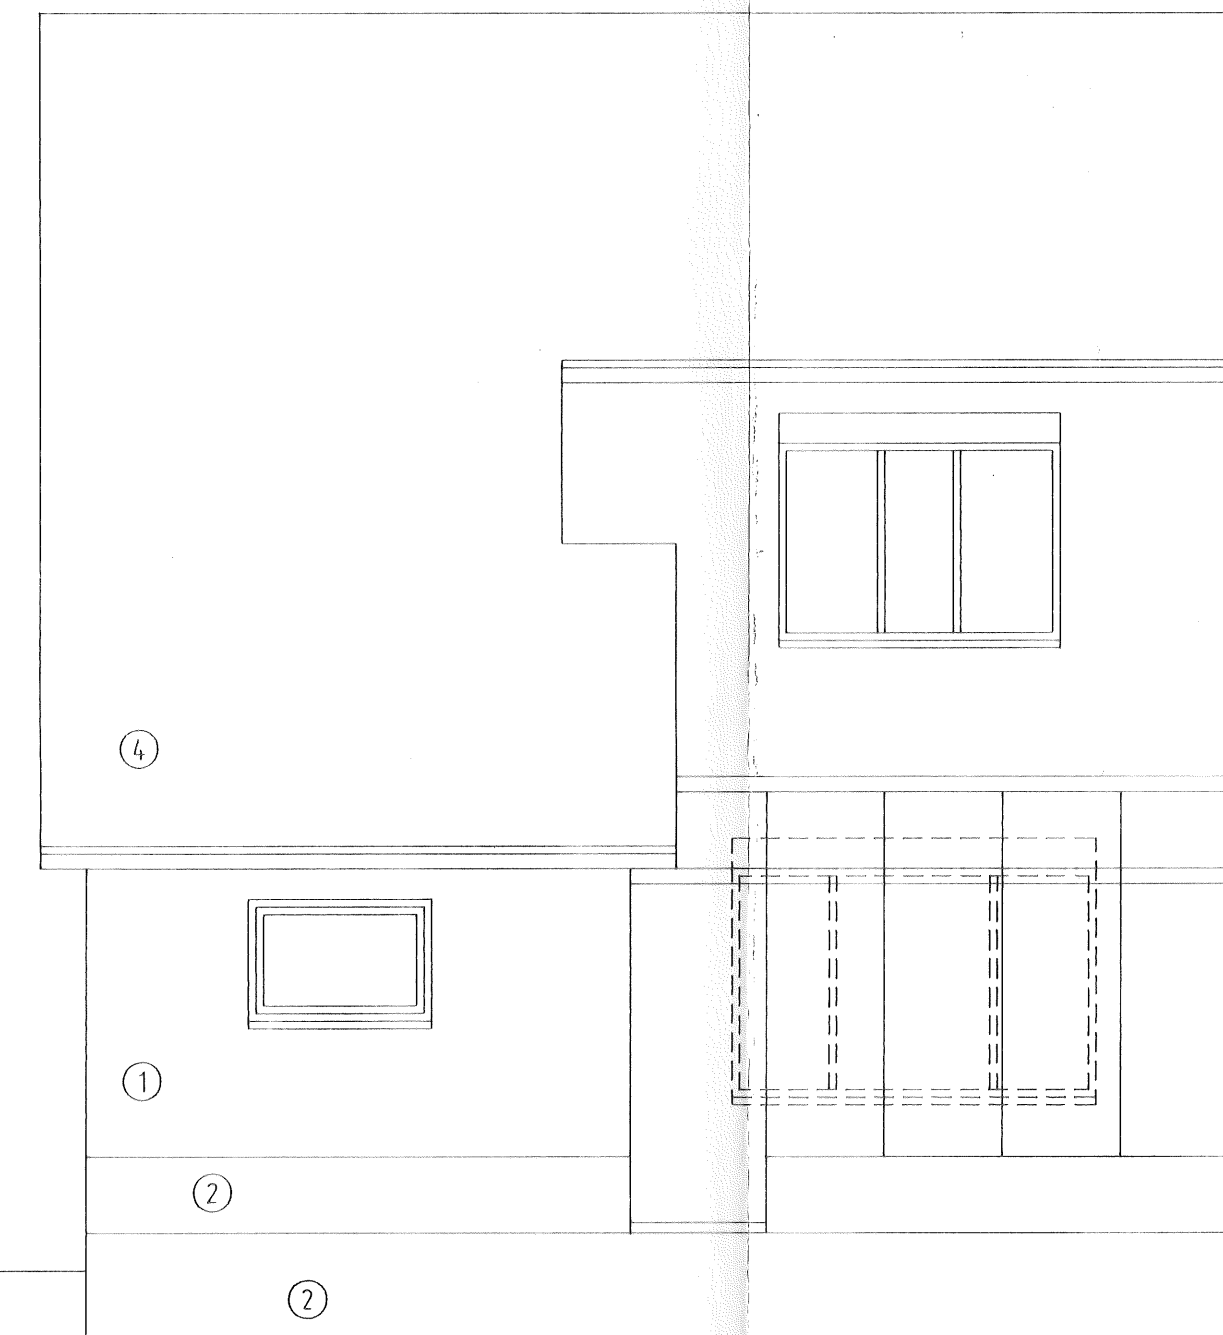


achtergevel

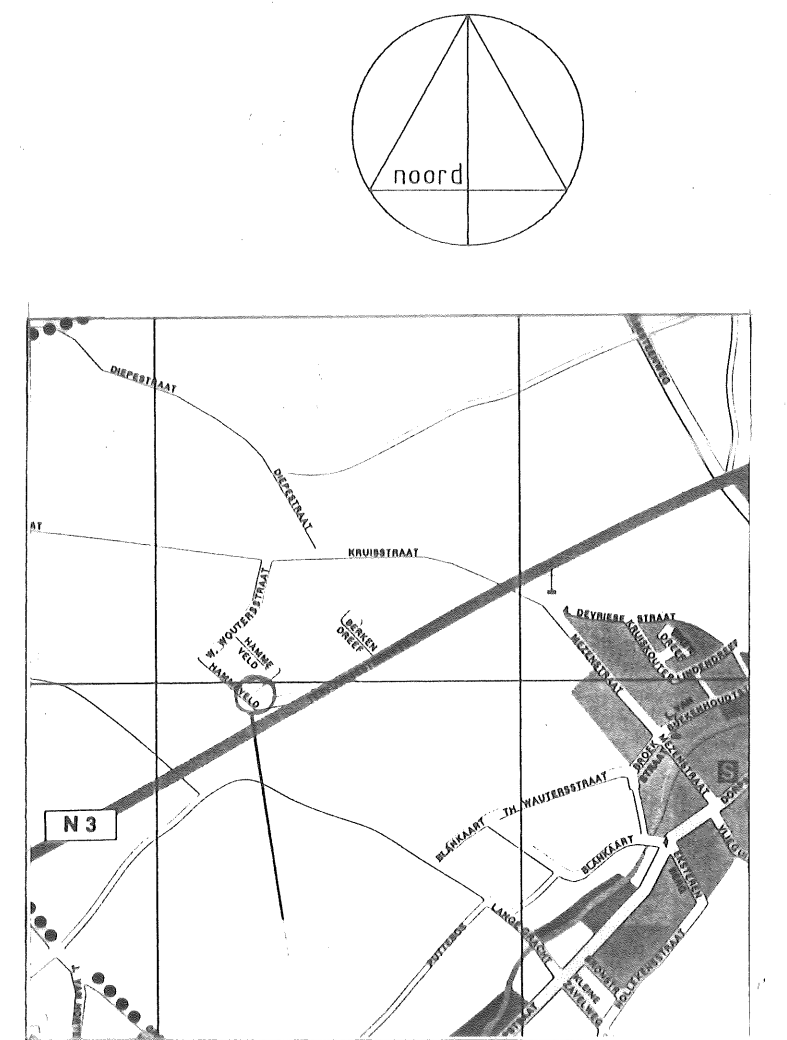


ligging 1/20.000 terrein

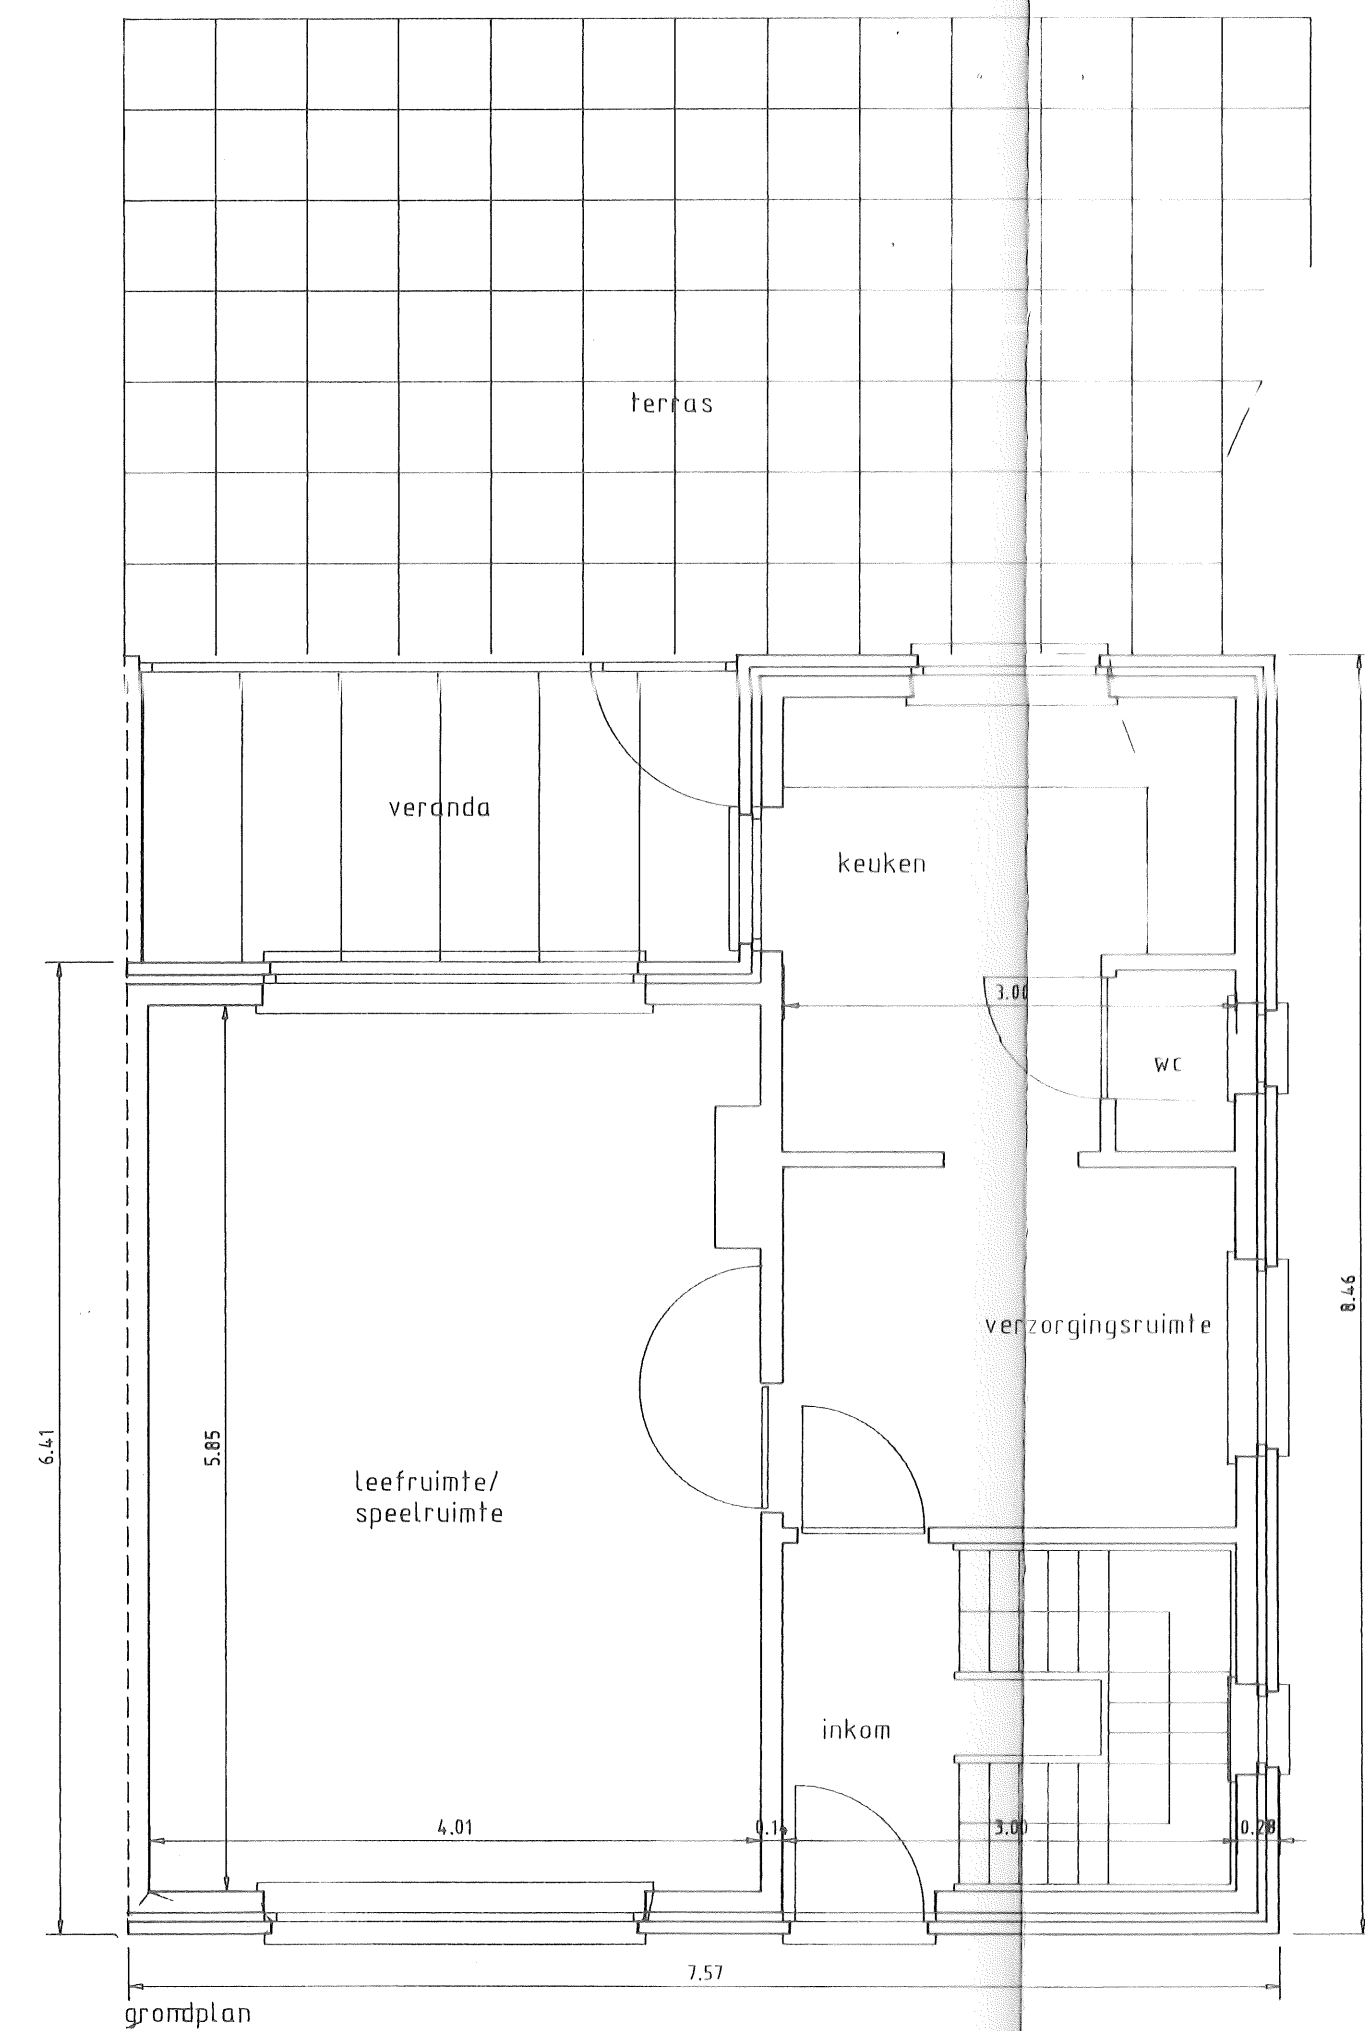


grondplan

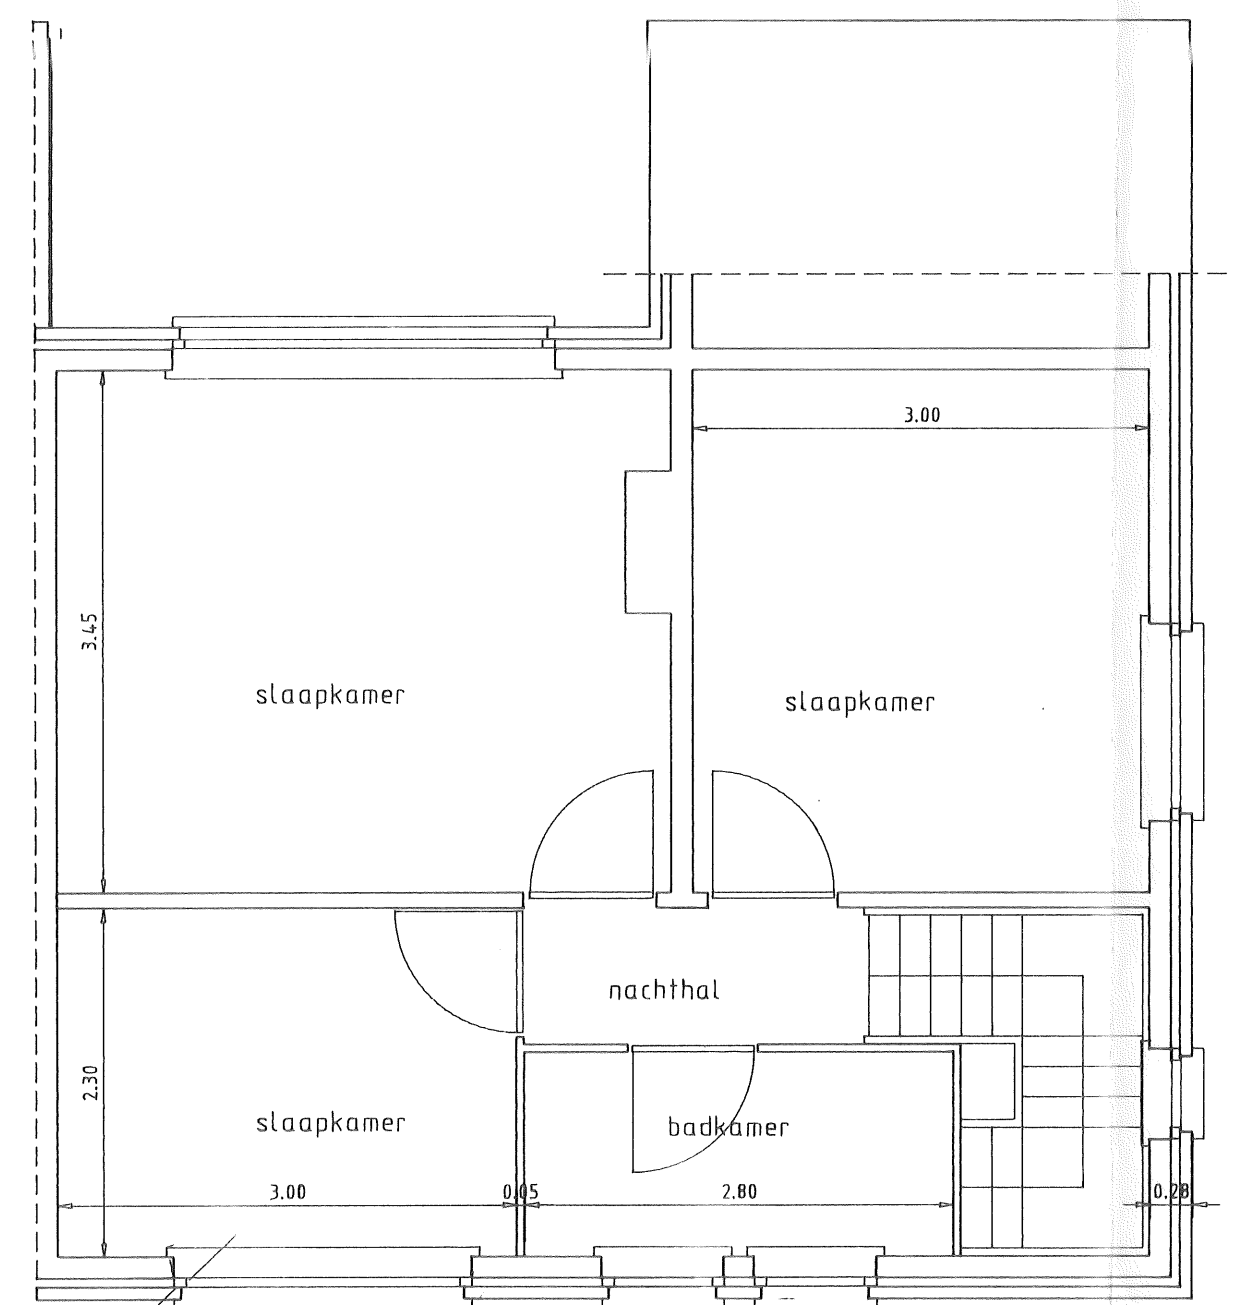

verdieping (wordt niet gewijzigd)

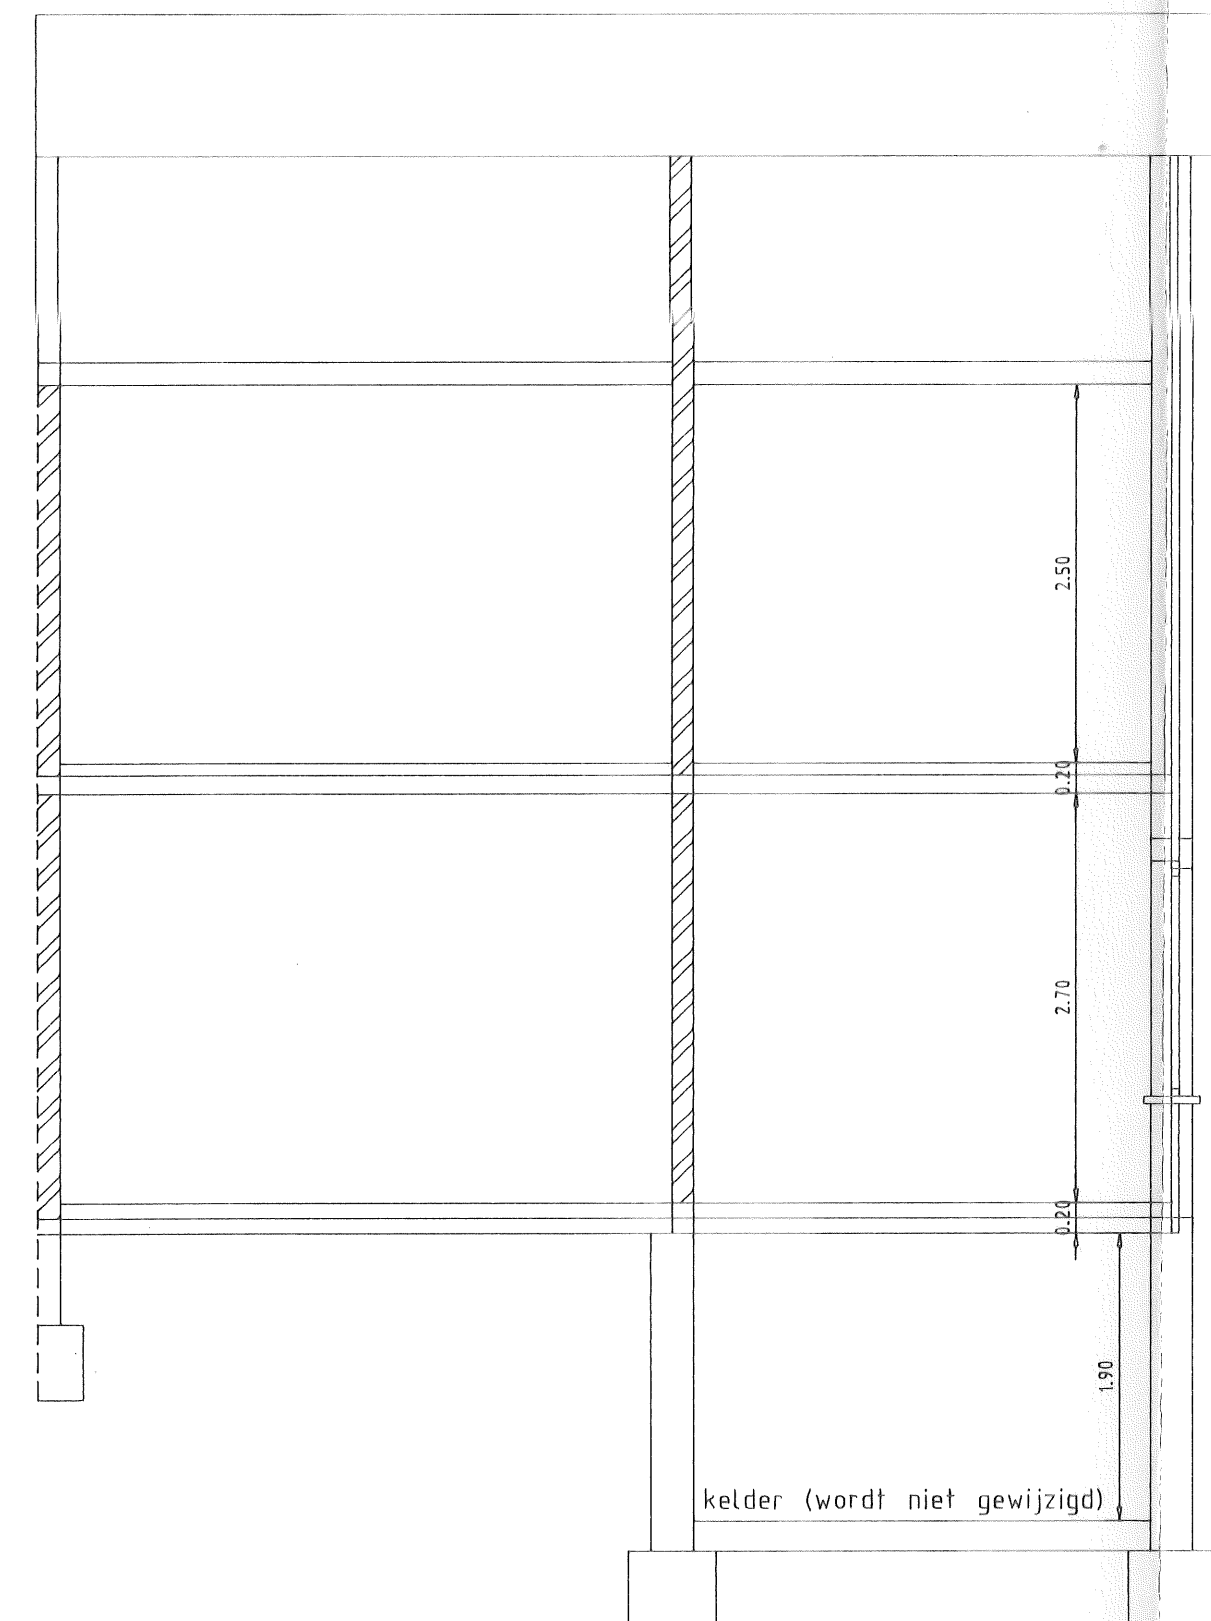

doorsnede

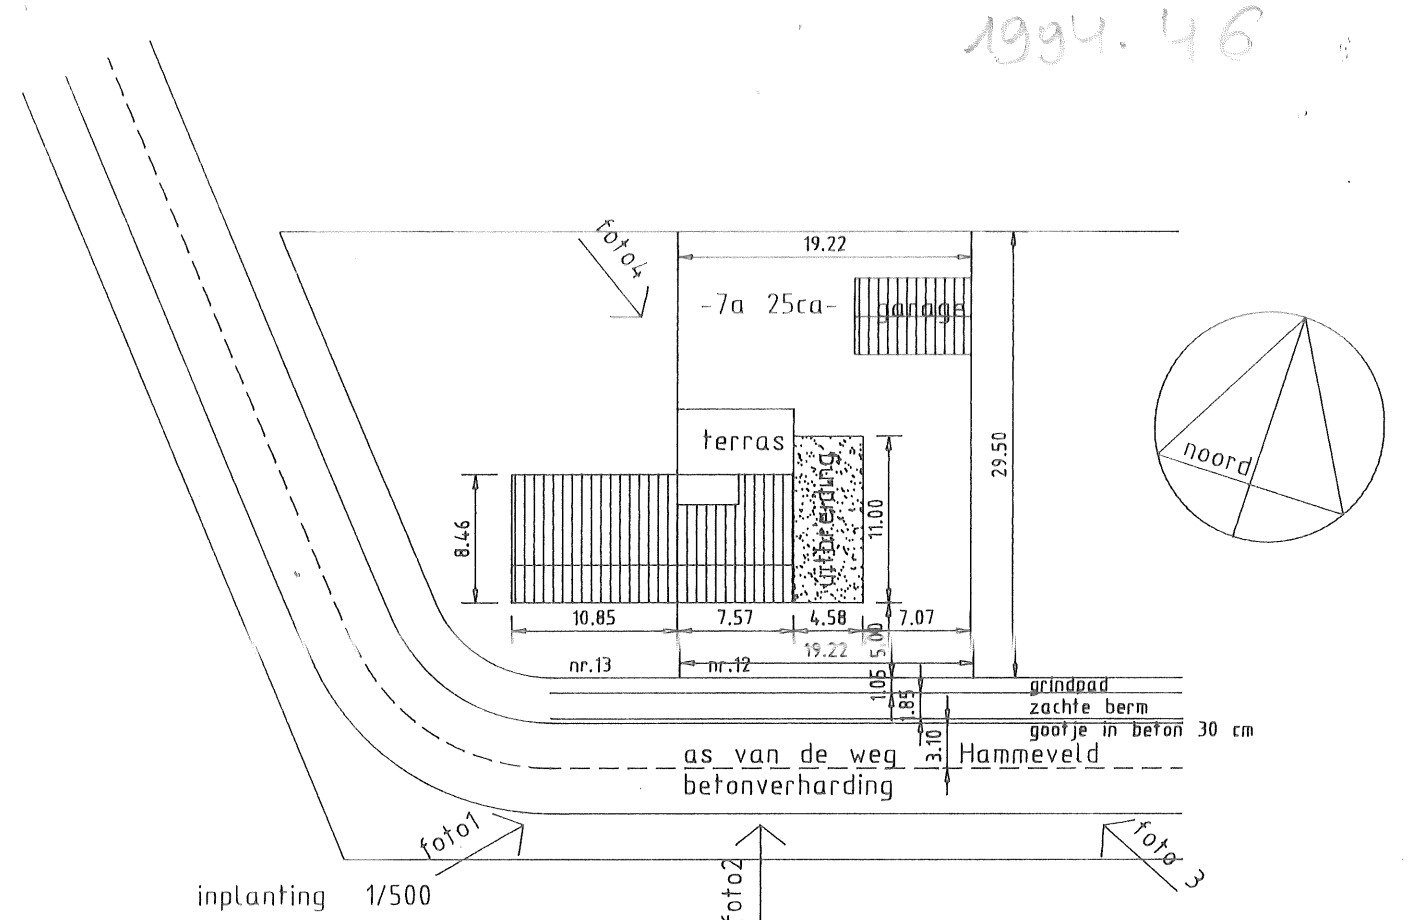

timmermans anne-marie, architect
koning albertlaan 61, 3010 kessel-lo

tel/fax 016/261738

INGEKOMEN 2 7 APR. 1994

bouwaanvraag voor de uitbreiding van een woning met kinderdagverblijf

bouwheer kinderdagverblijf "Kaboutervreugd"
hammeveld 12, leefdaal

ligging provincie brabant
sectie A nrs 36112, 36115 gemeente Leefdaal (bertem)
straat hammeveld 12

planinhoud bestaande toestand
blad 1/2 schaal 1/50


GEZIEN EN GOEDGEKEURD
om gevoegd te worden bij de machtiging
van het Schepengcollege van
datum 26 april 1994
Namens het College,
Op bevel,
De Secretaris, De Burgemeester,

de architect
de bouwheer

13 JUNI 1994




voorgevel


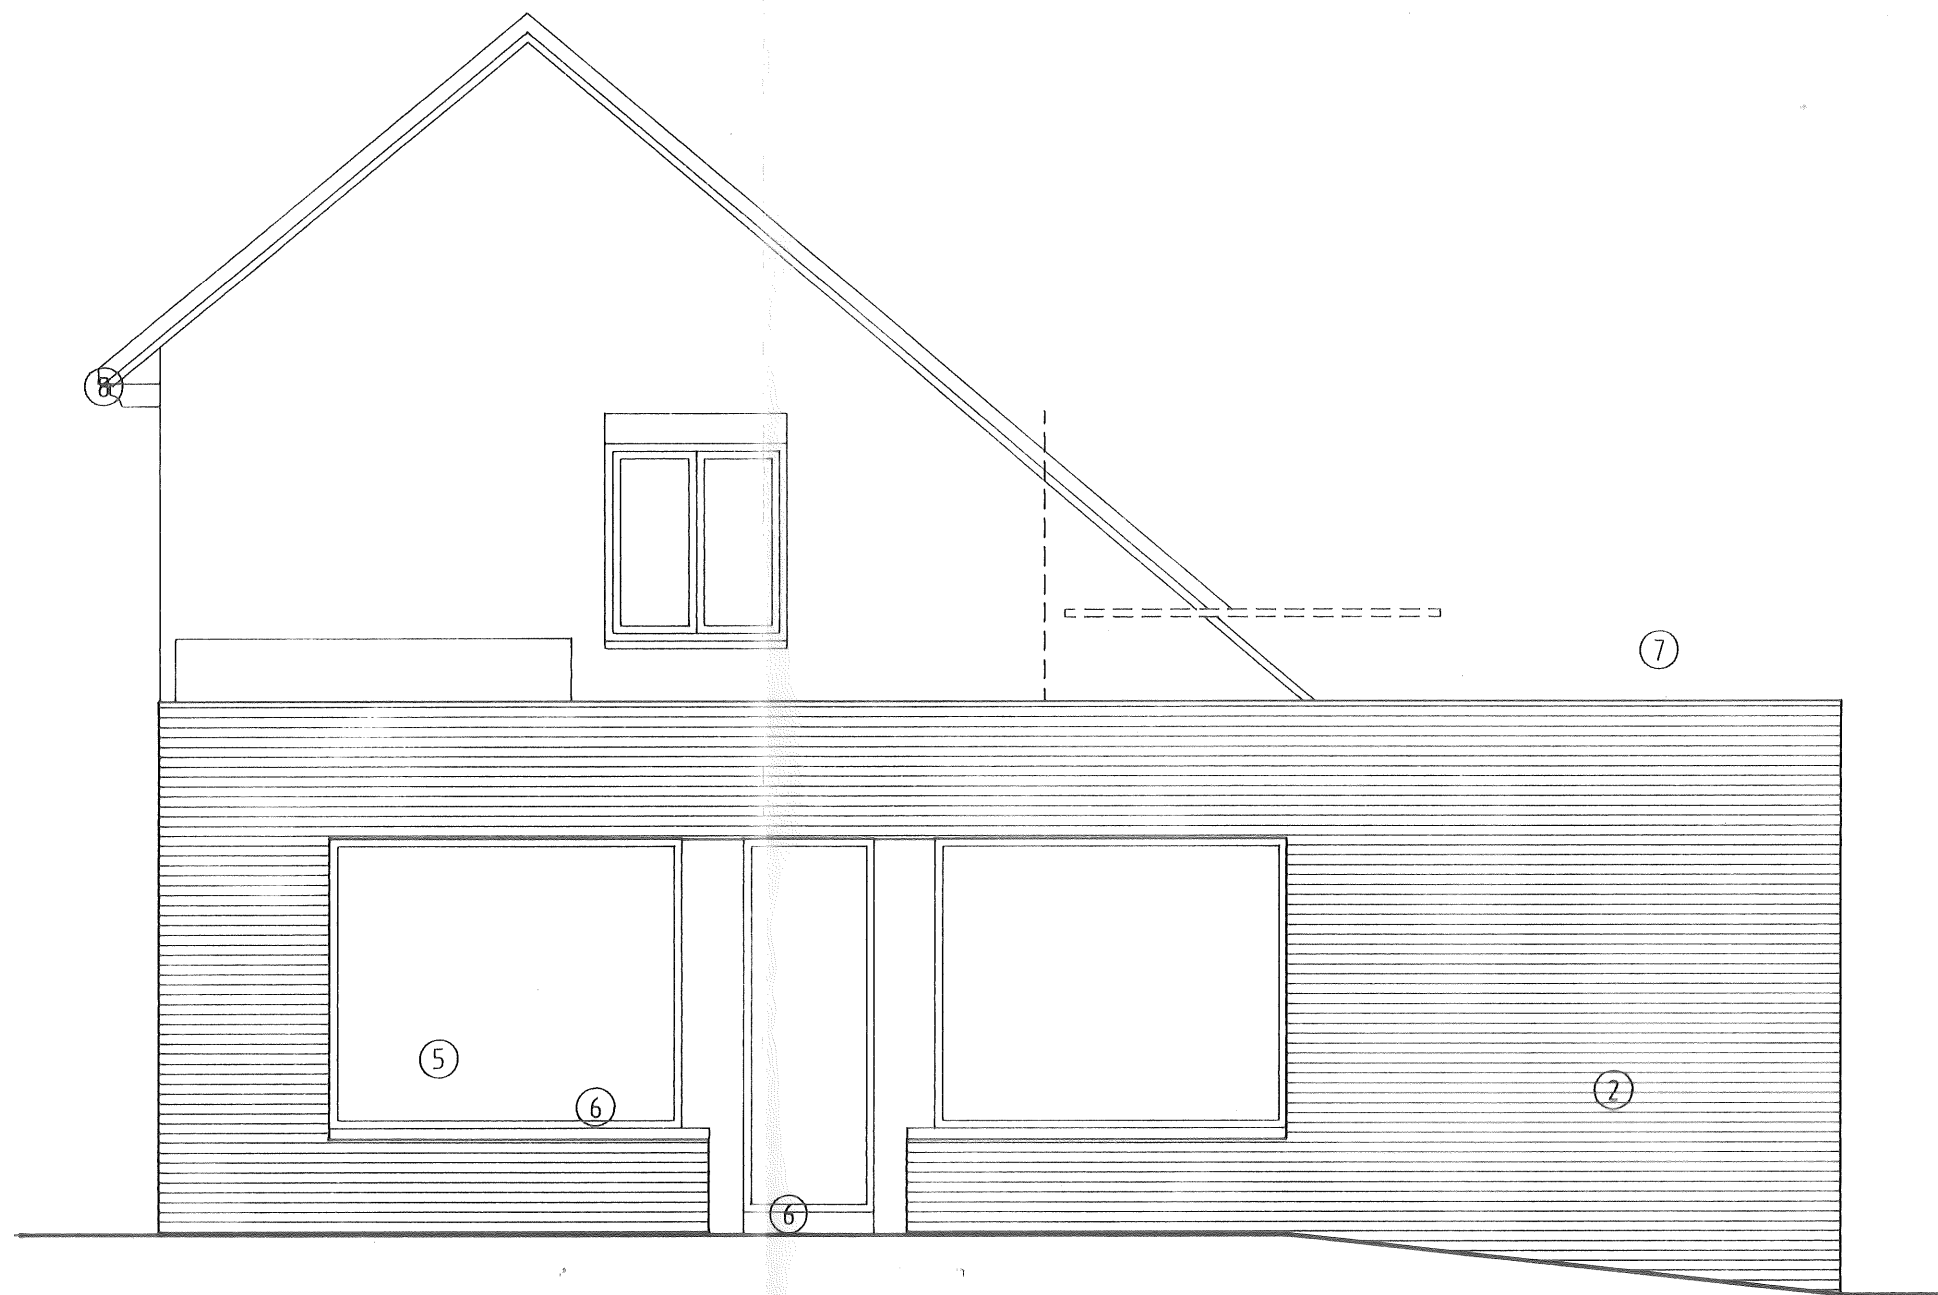


zijgevel

----- mogelijke toekomstige uitbreiding

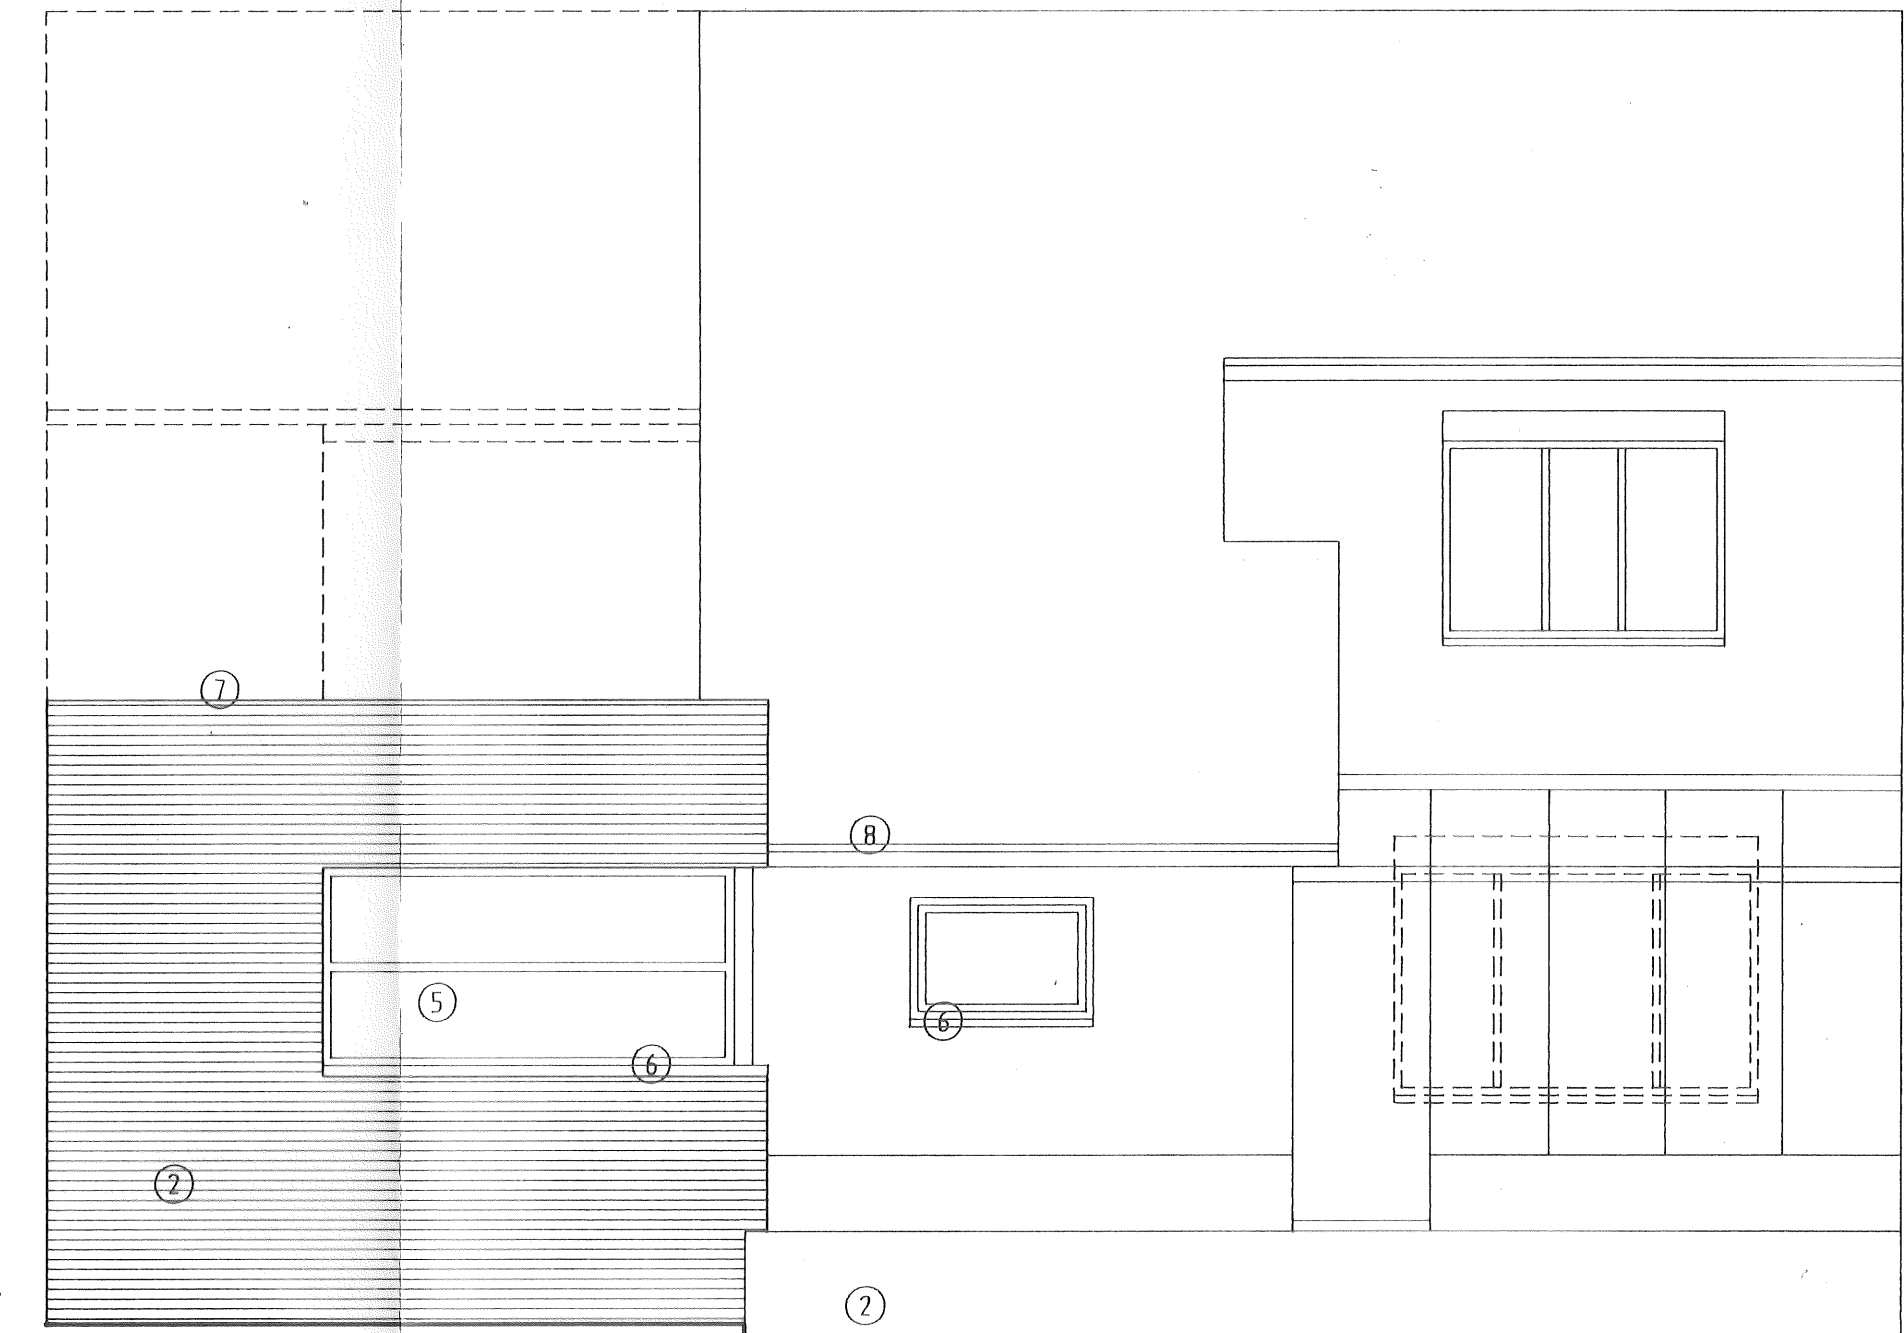


achtergevel

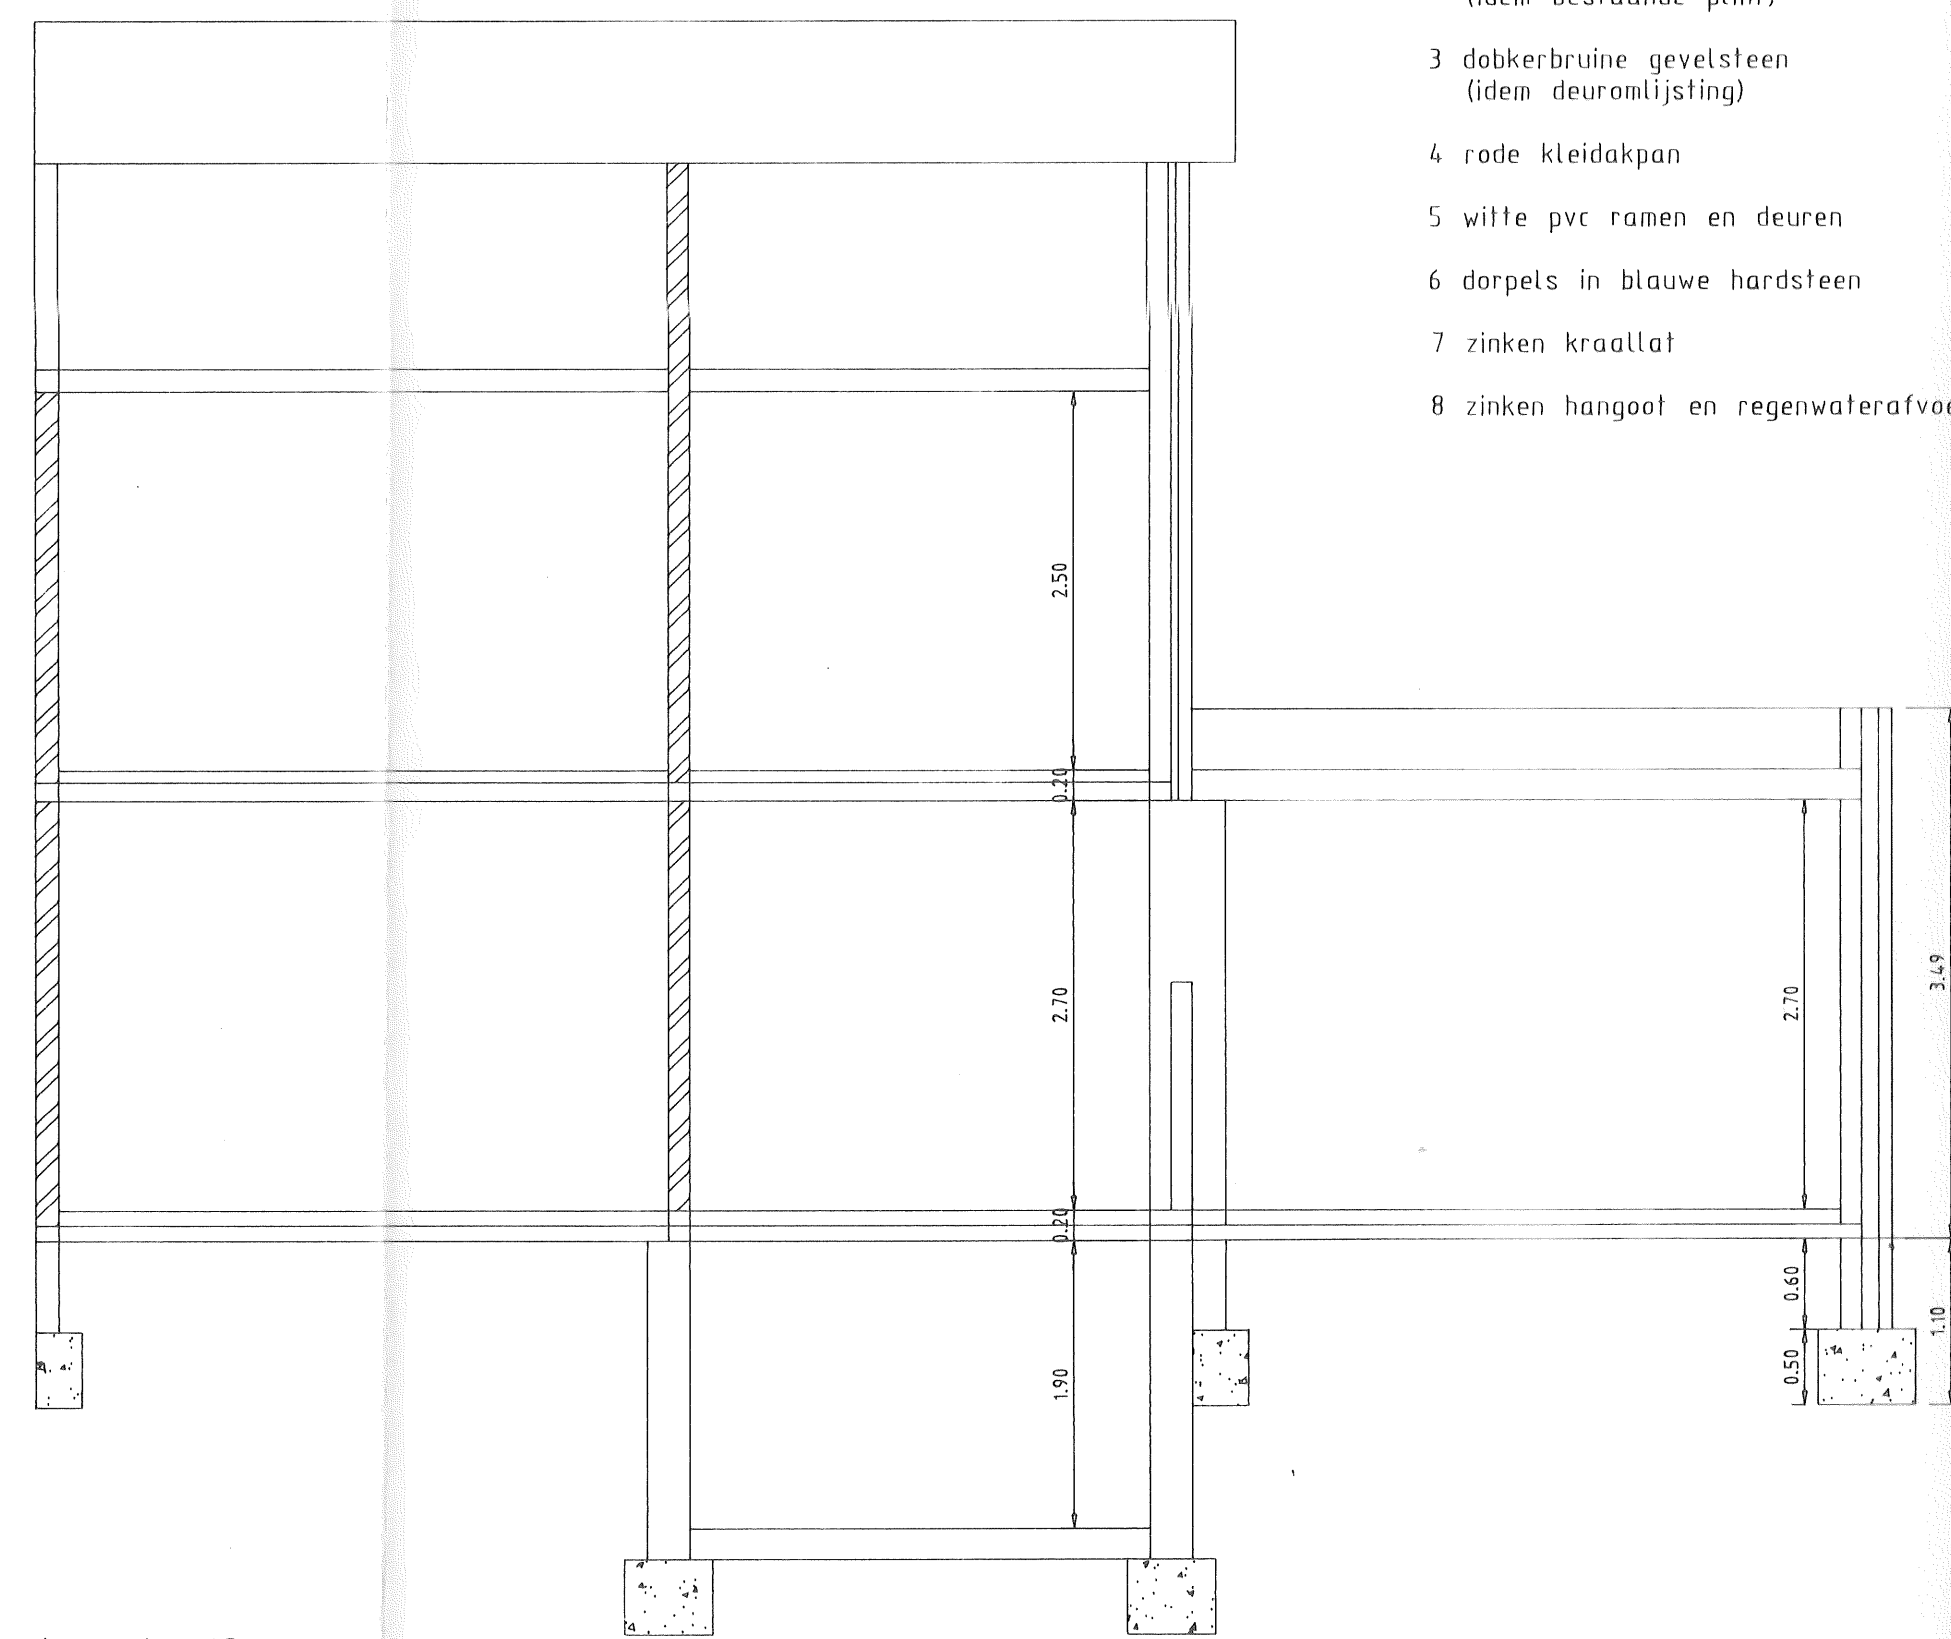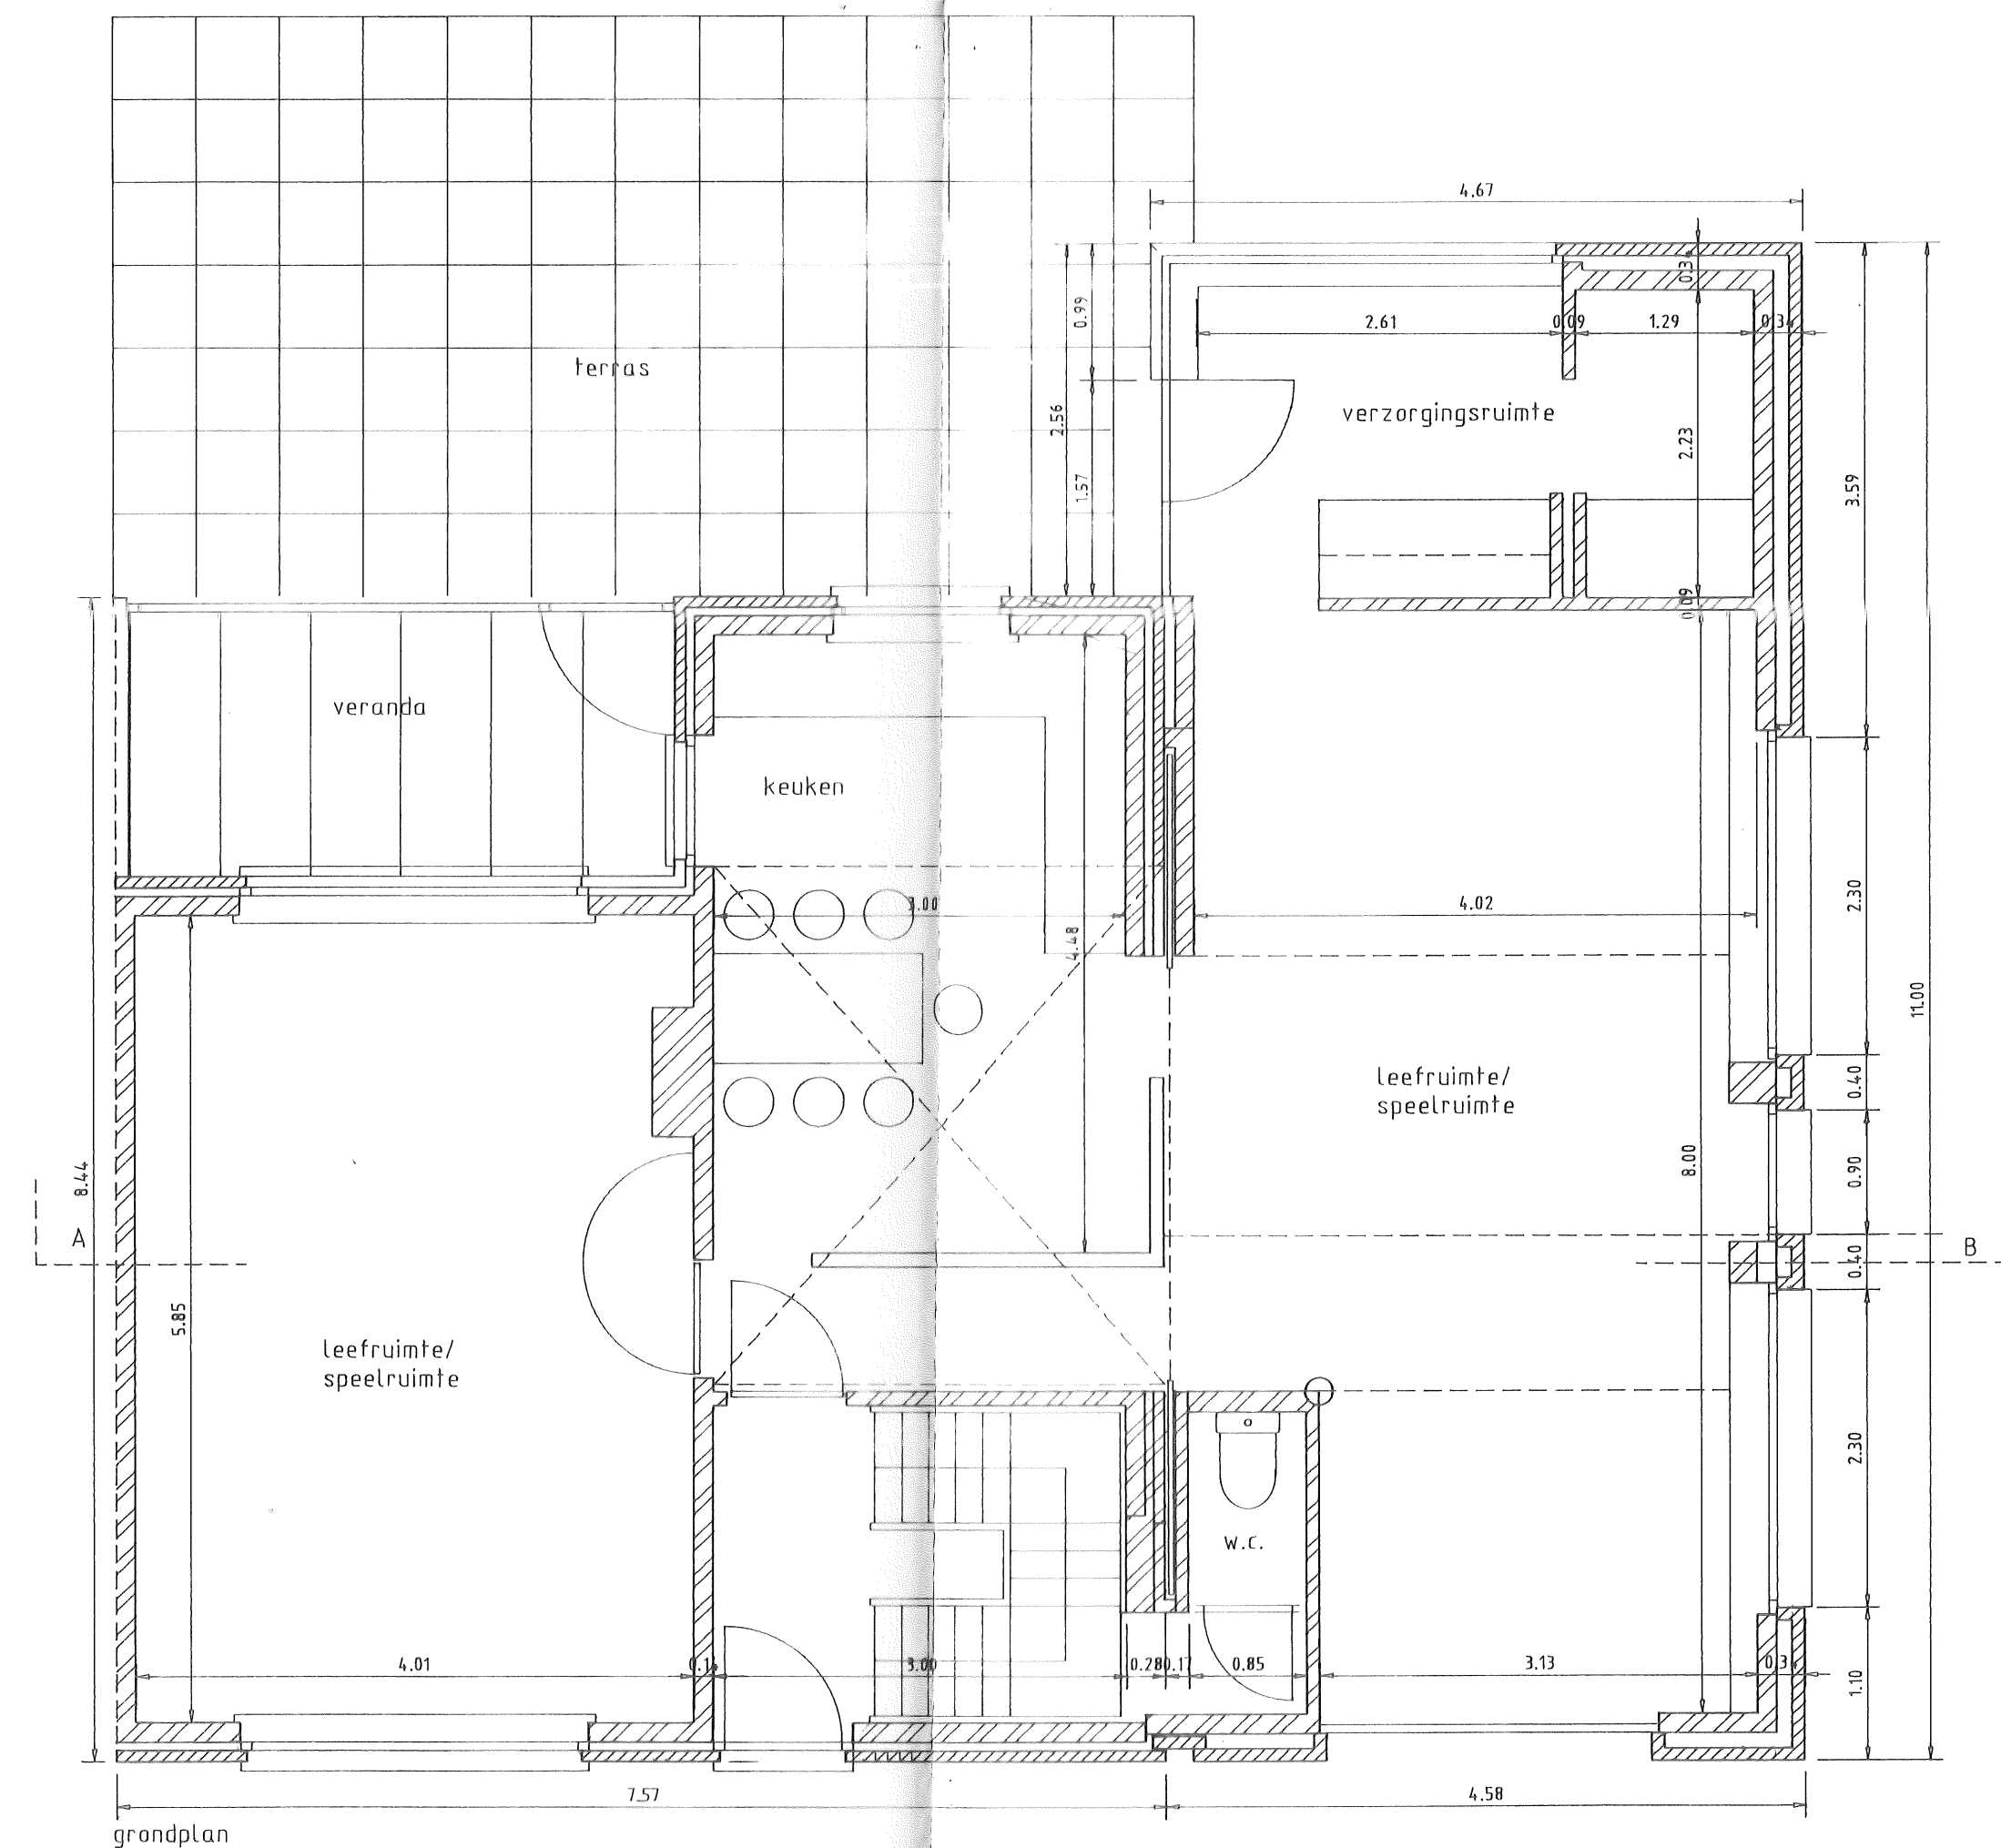

doorsnede AB

materialen

- 1 wit geverfde gevelsteen
- 2 rode machinale baksteen (idem bestaande plint)
- 3 donkerbruine gevelsteen (idem deurlijsting)
- 4 rode kleidakpan
- 5 witte pvc ramen en deuren
- 6 dorpels in blauwe hardsteen
- 7 zinken kraallat
- 8 zinken hangaol en regenwaterafvoer

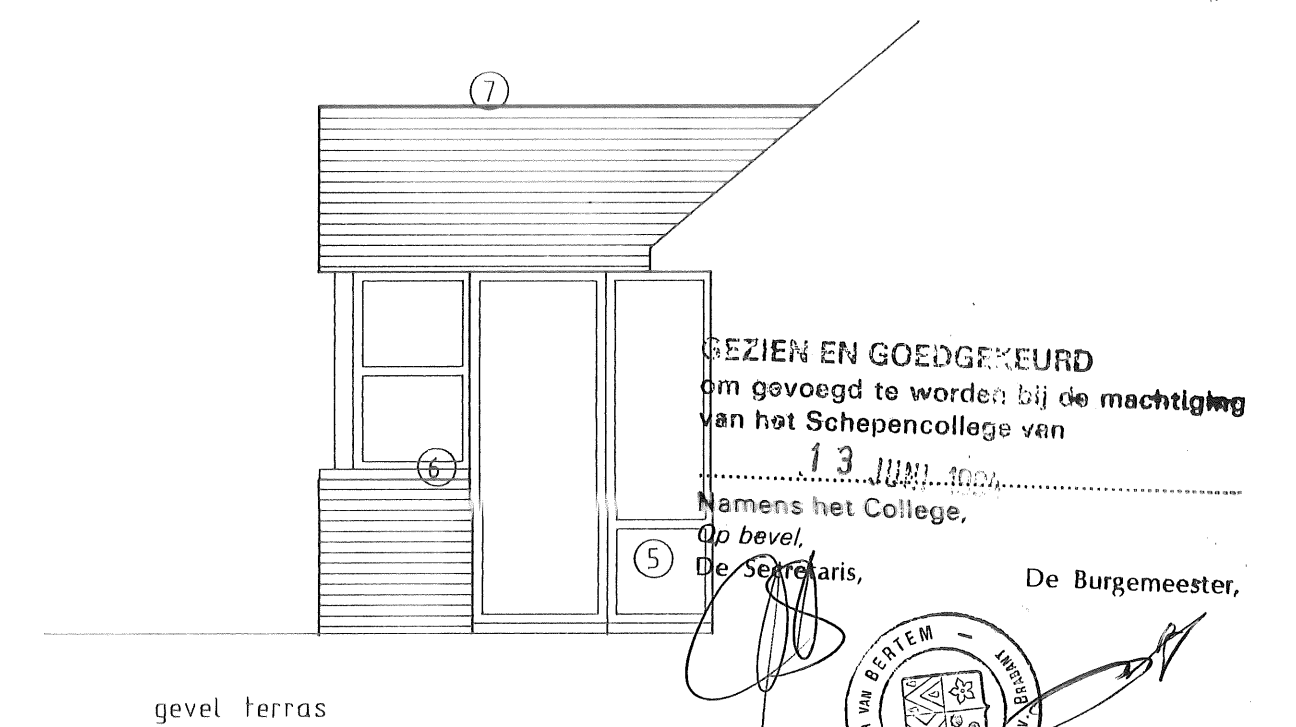

gevel terras

GEZIEN EN GOEDGEKEURD
om gevoegd te worden bij de machtiging
van het Schepencollege van
13 juni 1994
Namens het College,
Op bevel,
De Secretaris,
De Burgemeester,

timmermans anne-marie, architect
koning albertlaan 61, 3010 kessel-lo

tel/fax 016/261738

INGEKOMEN 27 APR. 1994

bouwaanvraag voor de uitbreiding van een woning
met kinderdagverblijf

bouwheer	kinderdagverblijf "Kaboutervreugd"
ligging	hammeveld 12, Leefdaal
planinhoud	provincie brabant sectie A nrs. 36112, 36115 plannen (nieuwe toestand) blad 2/2
	gemeente Leefdaal (bertem) straat hammeveld 12 schaal 1/50

de architect	de bouwheer	datum
<i>AP timmermans</i>		26 april 1994