





LINKER ZIJGEVEL (INKOM) - Schaal : 1/100 .



RECHTER ZIJGEVEL - Schaal : 1/100 .

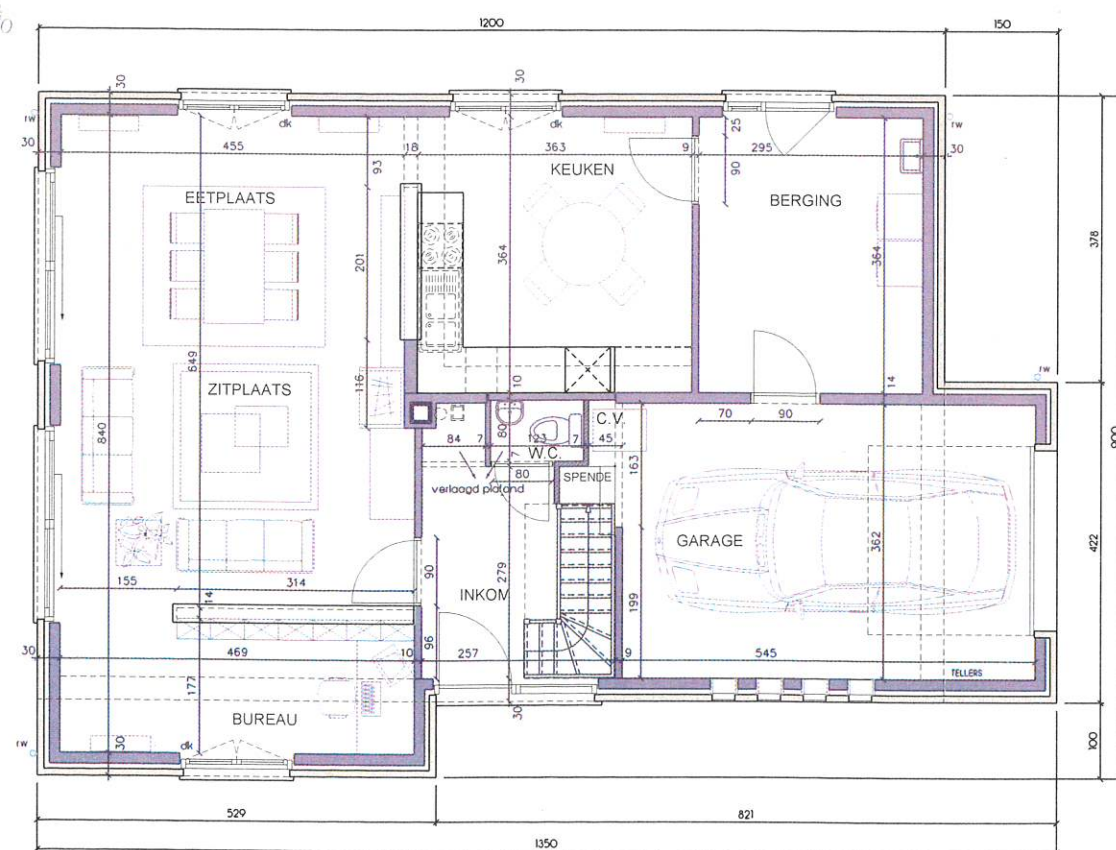


PLAN GELIJKVLOERS - Schaal : 1/100 .

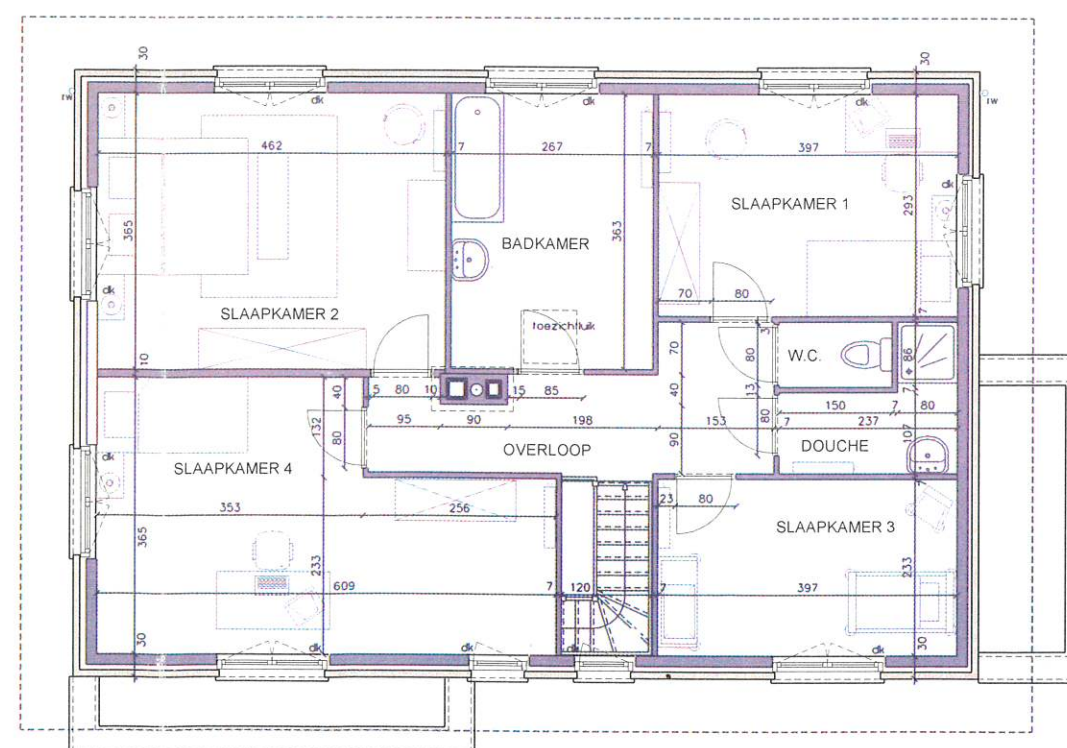


PLAN VERDIEPING - Schaal : 1/100 .



ACHTERGEVEL - Schaal : 1/100 .

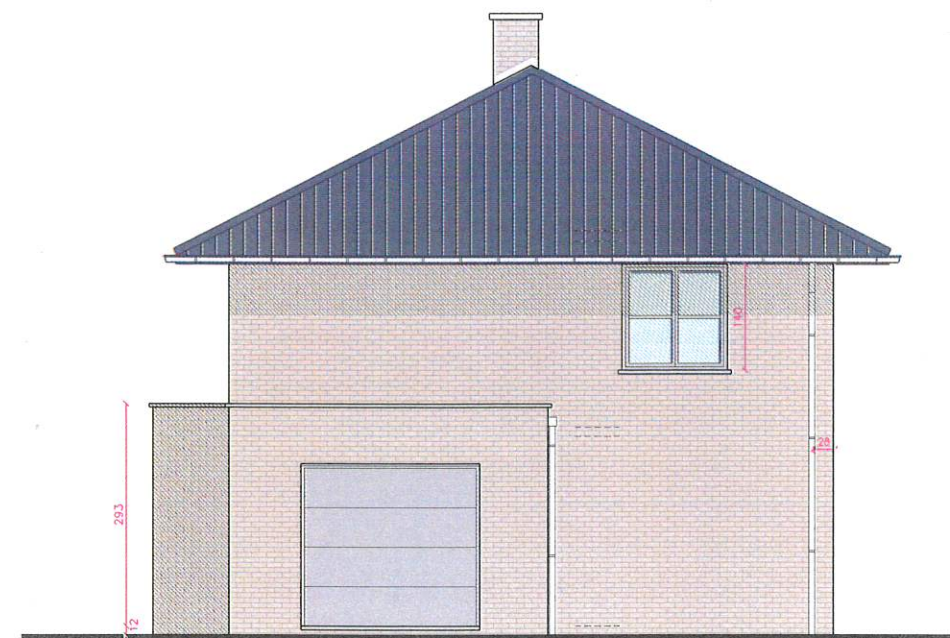

VOORGEVEL - Schaal : 1/100 .

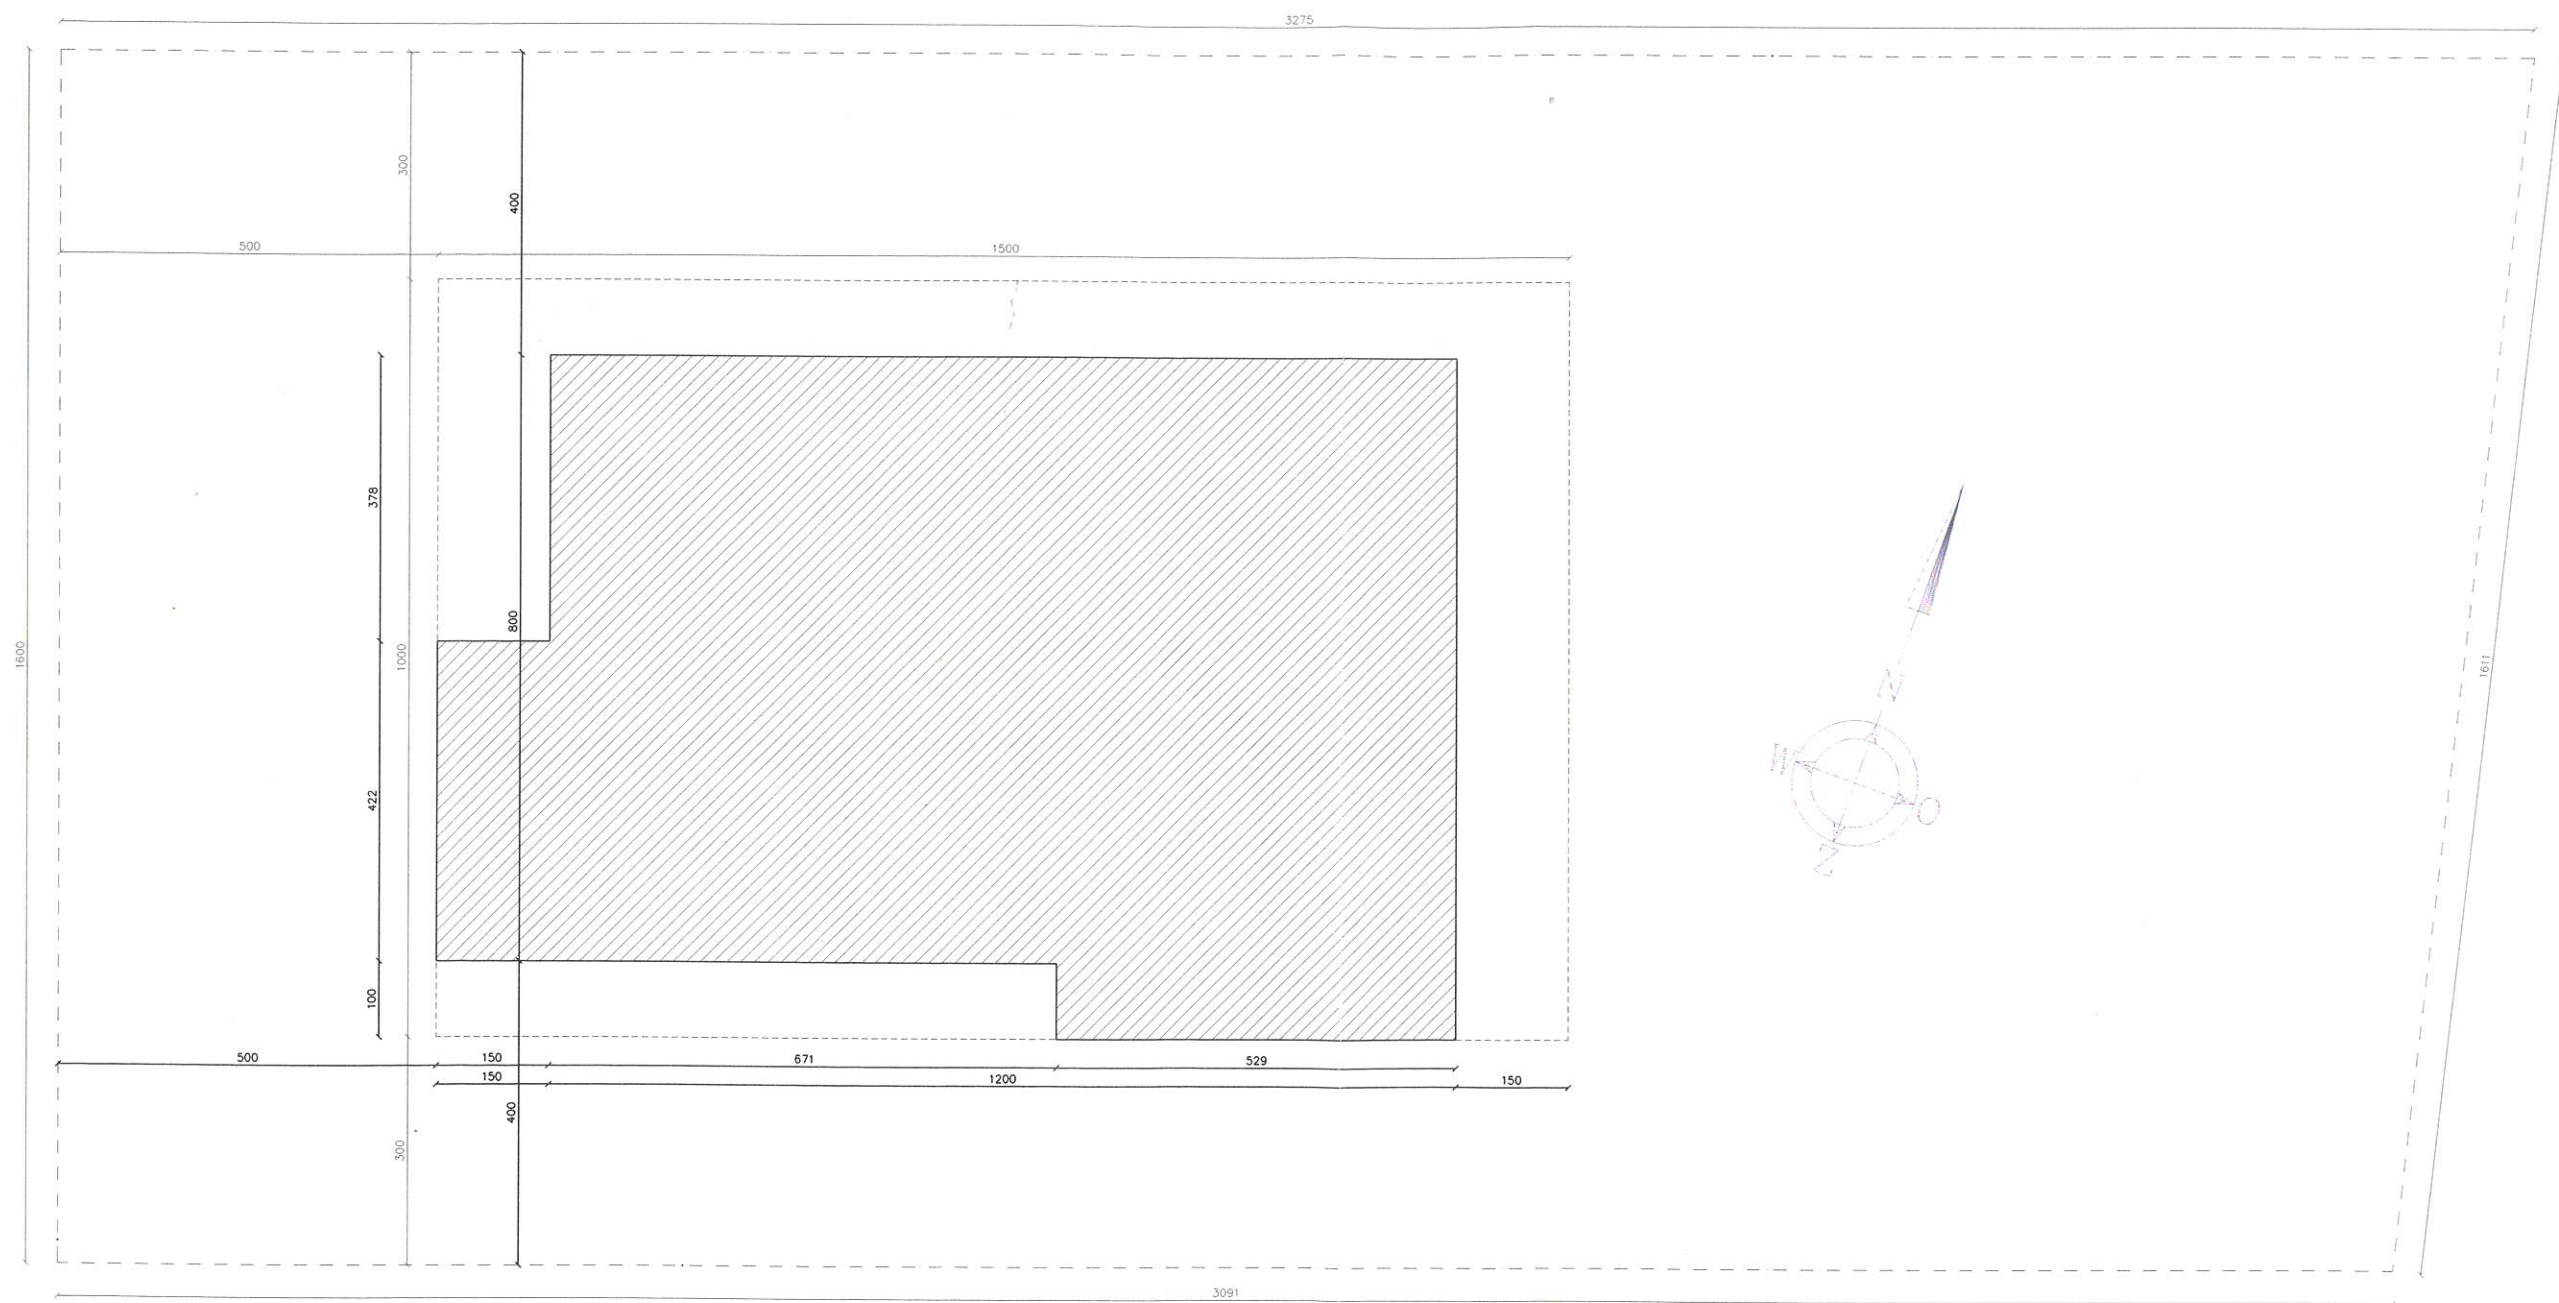

INPLANTINGSPLAN - Schaal : 1/100 .