



Eigenaar(s) en rechten

Eigenaar	Straat	Gemeente	Recht

Kadastrale / Patrimoniale Perceelsinformatie


Kadastrale afdeling:24593 TIENEN 3 AFD (Beauduinstraat 41)

Status:Gekadastreerd

Jaar einde opbouw:2019

Sectie en perceelnr	Partitie	Aard detail(s)	Ligging	Belastbare oppervlakte	P/W	Klassering KI/Ha	Code KI	KI	Einde vrijstelling
H677/00A2	P0020	APPARTEMENT # APPARTEMENT 2.7	Beauduinstraat 41	0ca			2F	1622€	

Schaal: 1:1000

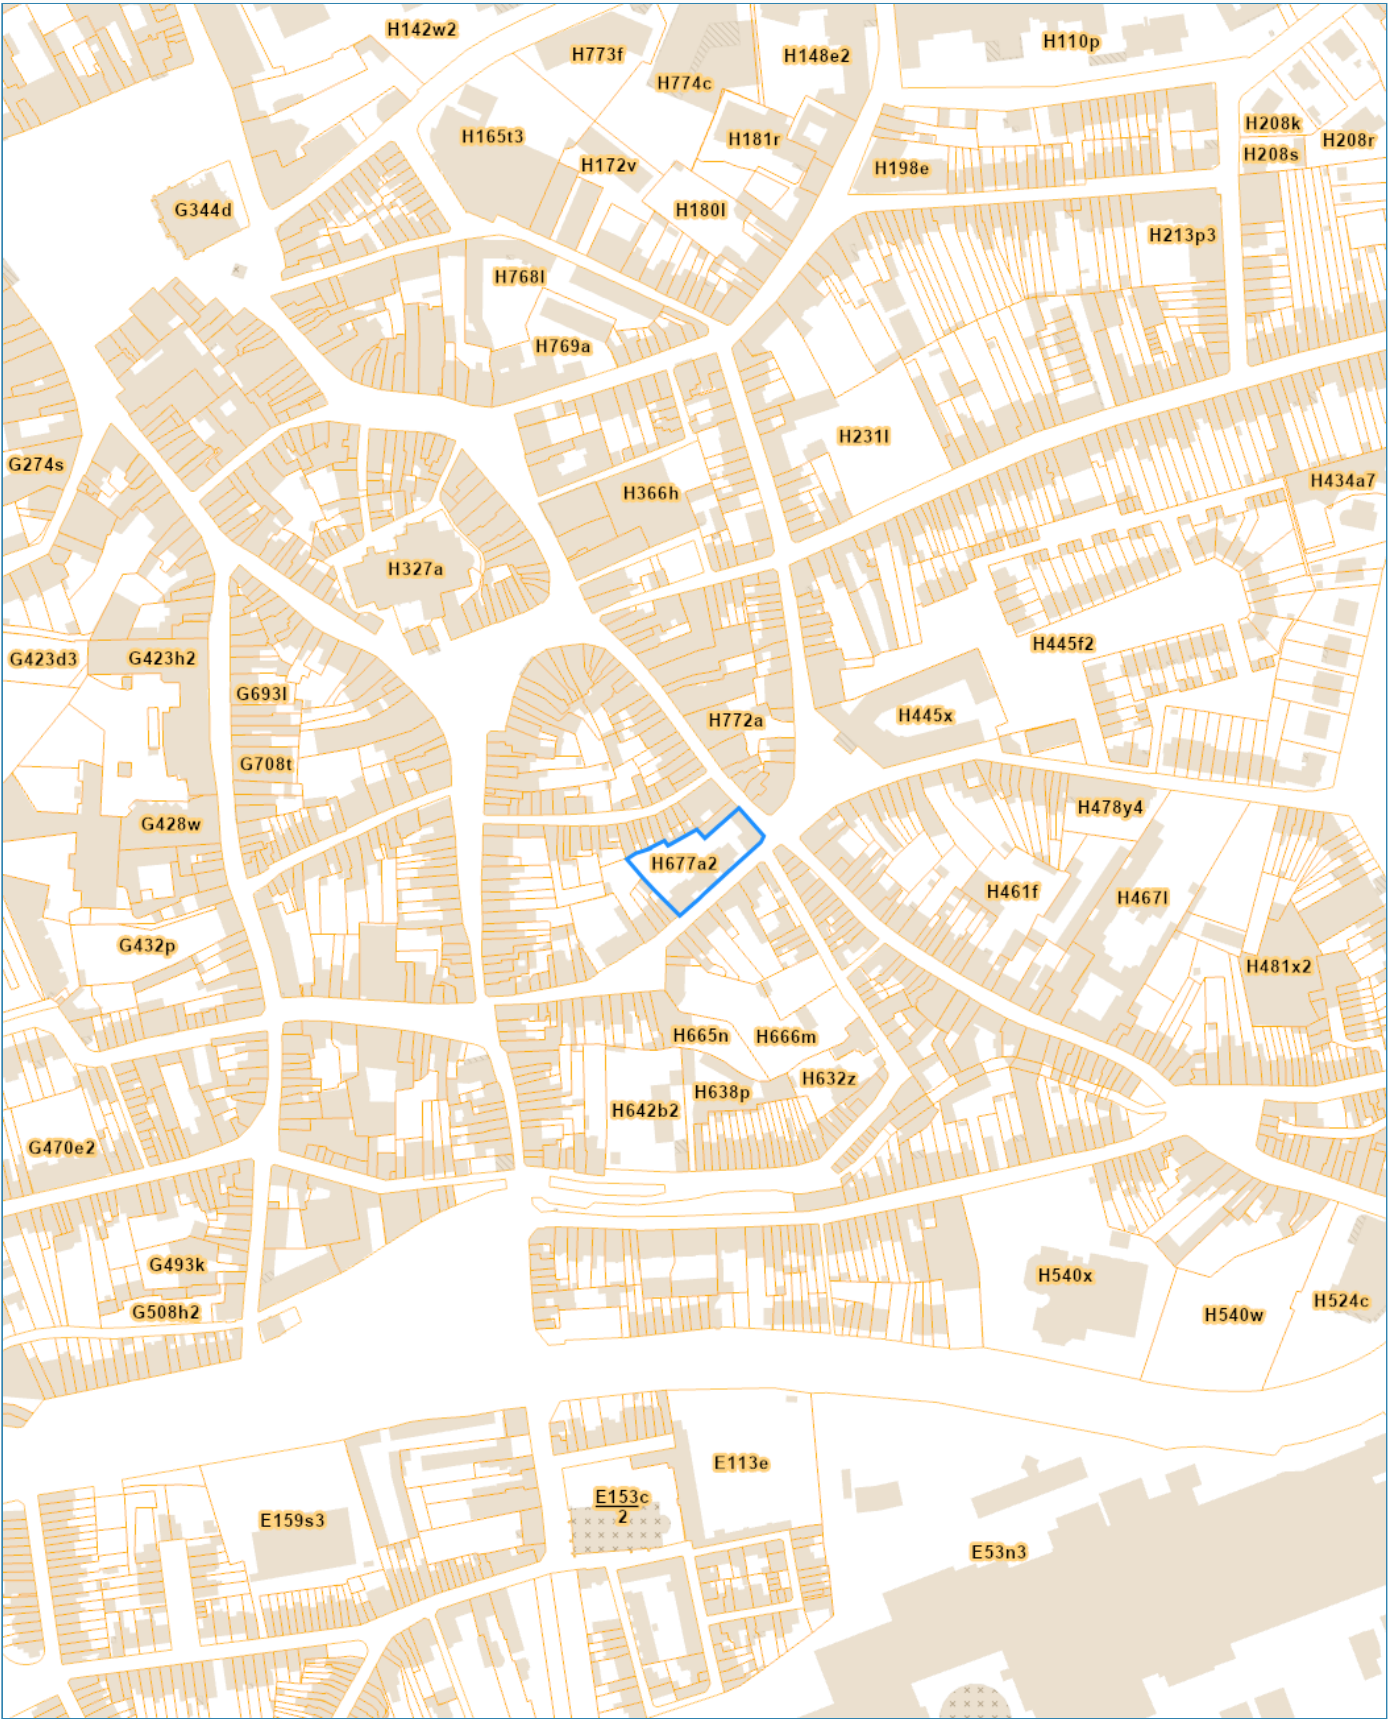



Eigenaar(s) en rechten

Eigenaar	Straat	Gemeente	Recht

Kadastrale / Patrimoniale Perceelsinformatie


Kadastrale afdeling:24593 TIENEN 3 AFD (Beauduinstraat 41)

Status:Gekadastreerd

Jaar einde opbouw:2019

Sectie en perceelnr	Partitie	Aard detail(s)	Ligging	Belastbare oppervlakte	P/W	Klassering KI/Ha	Code KI	KI	Einde vrijstelling
H677/00A2	P0061	OVERD.PARKING # PARKING NUMMER 15	Beauduinstraat 41	0ca			2F	53€	

Schaal: 1:1000

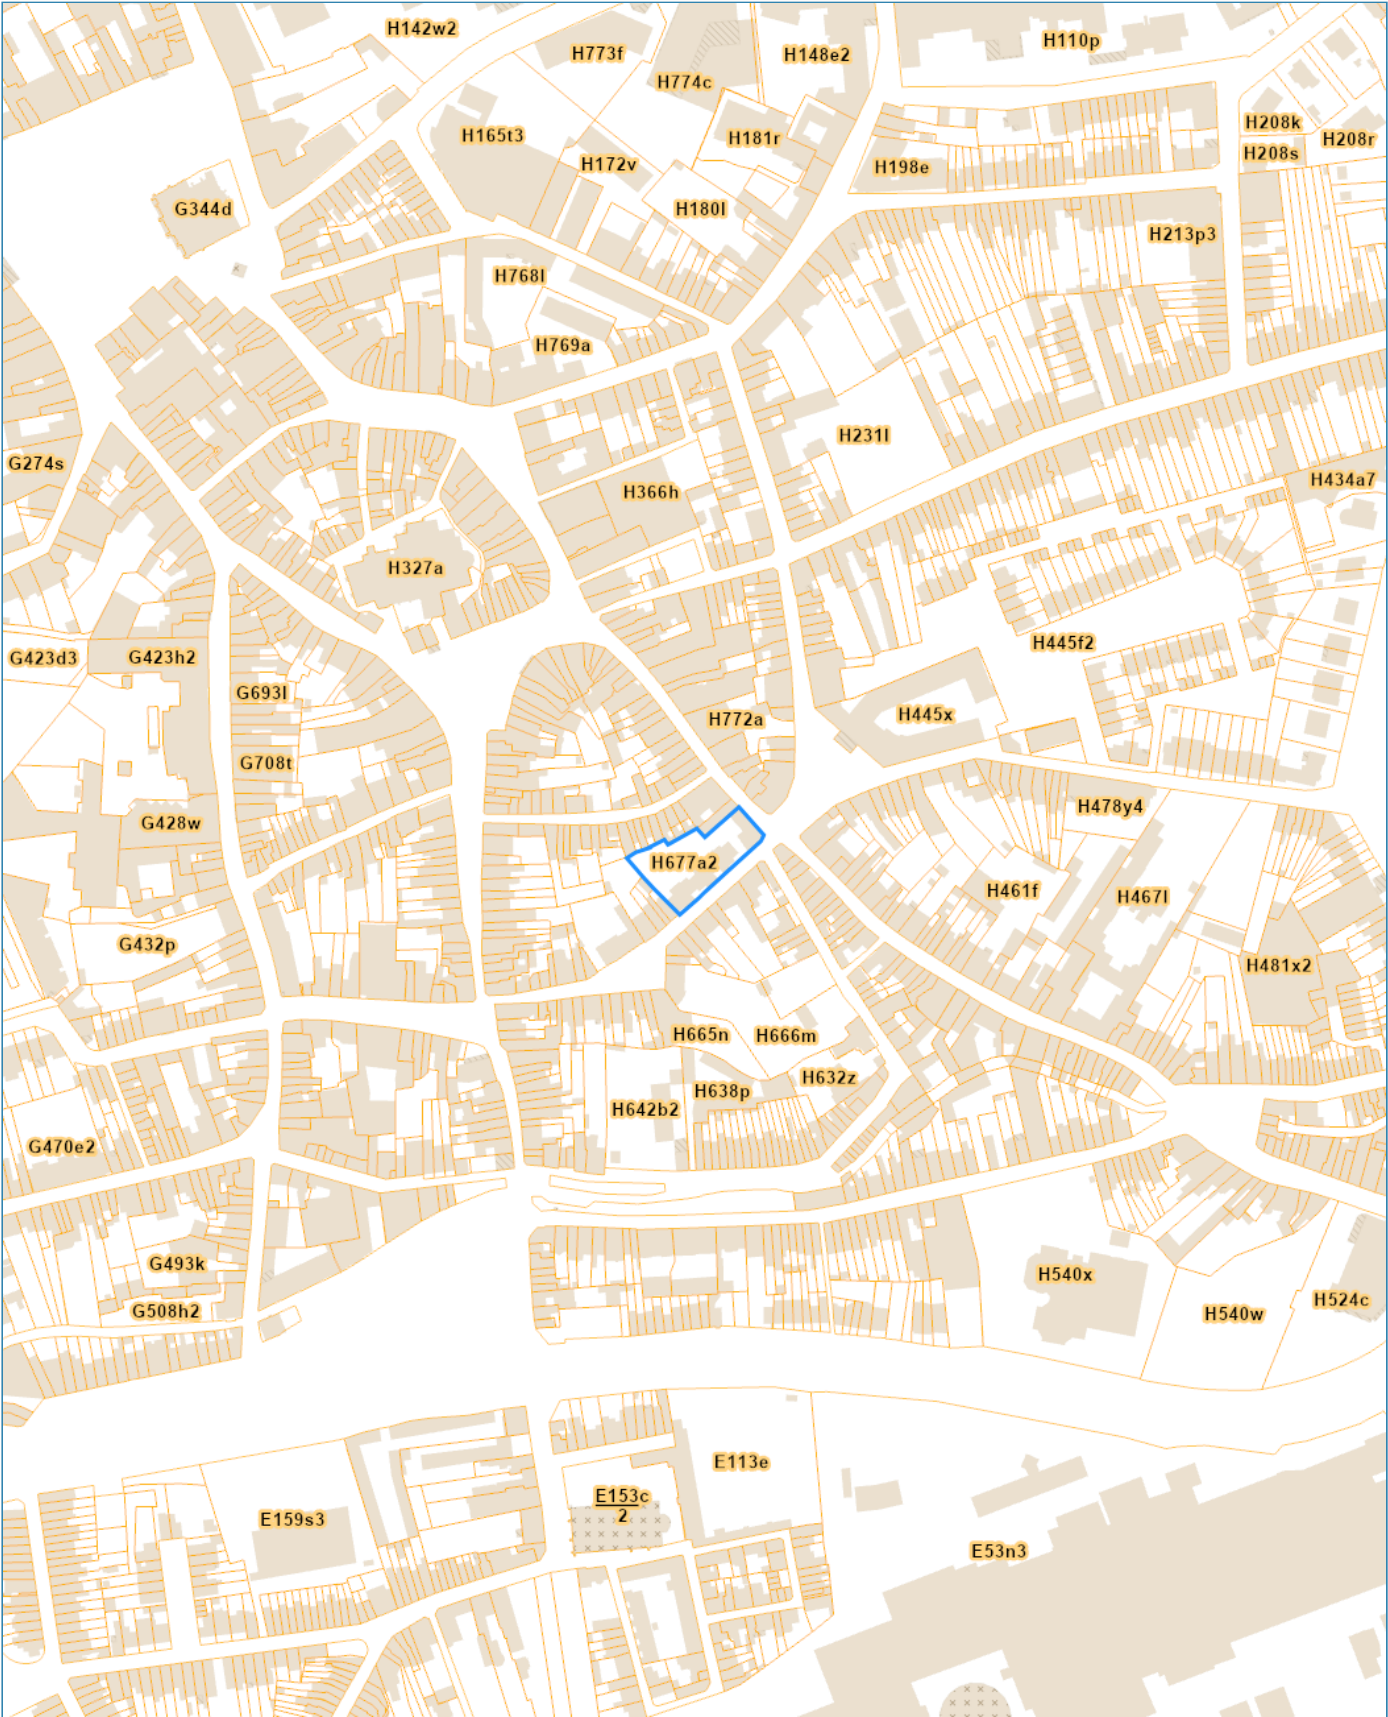



Eigenaar(s) en rechten

Eigenaar	Straat	Gemeente	Recht

Kadastrale / Patrimoniale Perceelsinformatie


Kadastrale afdeling:24593 TIENEN 3 AFD (Beauduinstraat 41)

Status:Gekadastreerd

Jaar einde opbouw:2019

Sectie en perceelnr	Partitie	Aard detail(s)	Ligging	Belastbare oppervlakte	P/W	Klassering KI/Ha	Code KI	KI	Einde vrijstelling
H677/00A2	P0040	KELDER # BERGING NUMMER 18	Beauduinstraat 41	0ca			2F	4€	

Schaal: 1:1000

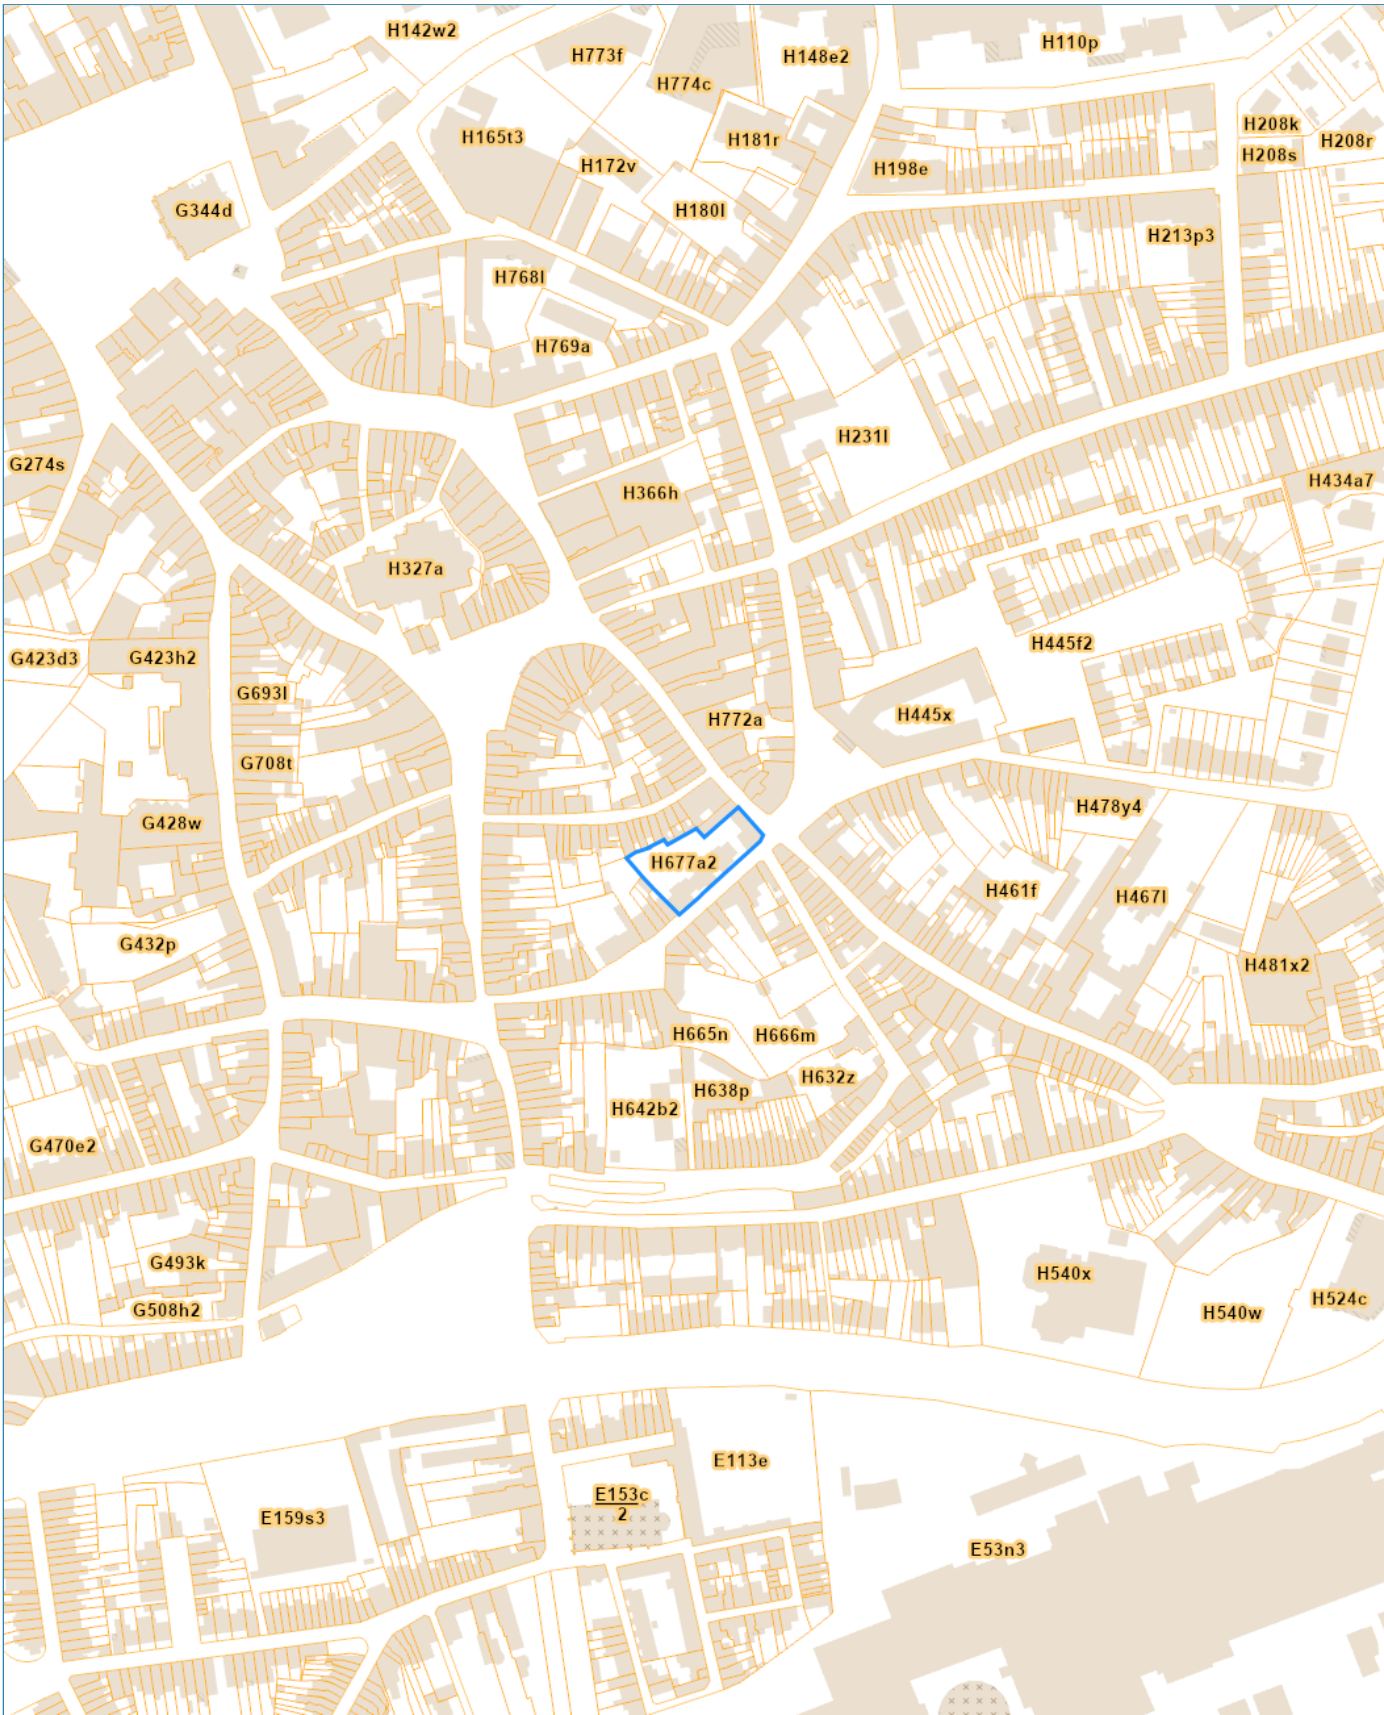



Eigenaar(s) en rechten

Eigenaar	Straat	Gemeente	Recht
Geheel van eigenaren afhankelijk van de quotiteiten			Volle eigendom

Kadastrale / Patrimoniale Perceelsinformatie

Kadastrale afdeling:24593 TIENEN 3 AFD (Beauduinstraat 41)

Status:Gekadastreerd

Jaar einde opbouw:

Sectie en perceelNr	Partitie	Aard detail(s)	Ligging	Belastbare oppervlakte	P/W	Klassering KI/Ha	Code KI	KI	Einde vrijstelling
H677/00A2	P0000	ALG.GEM.DELEN GEB	Beauduinstraat 41	17a 5ca					
H677/00A2	P0000	ALG.GEM.DELEN GEB	Beauduinstraat 41	0ca					

Schaal: 1:1000

