


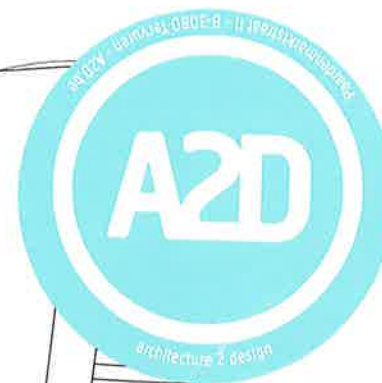

architect |
A2D architects cvba
paardenmarktstraat 11
3080 tervuren
T +32(0)2 766 12 30
A2D.be

bouwheer |
A2D


project |
Brusselsesteenweg 22

fase |

datum |
24 05 2010

schaal |
1/50

plan |
grondplan

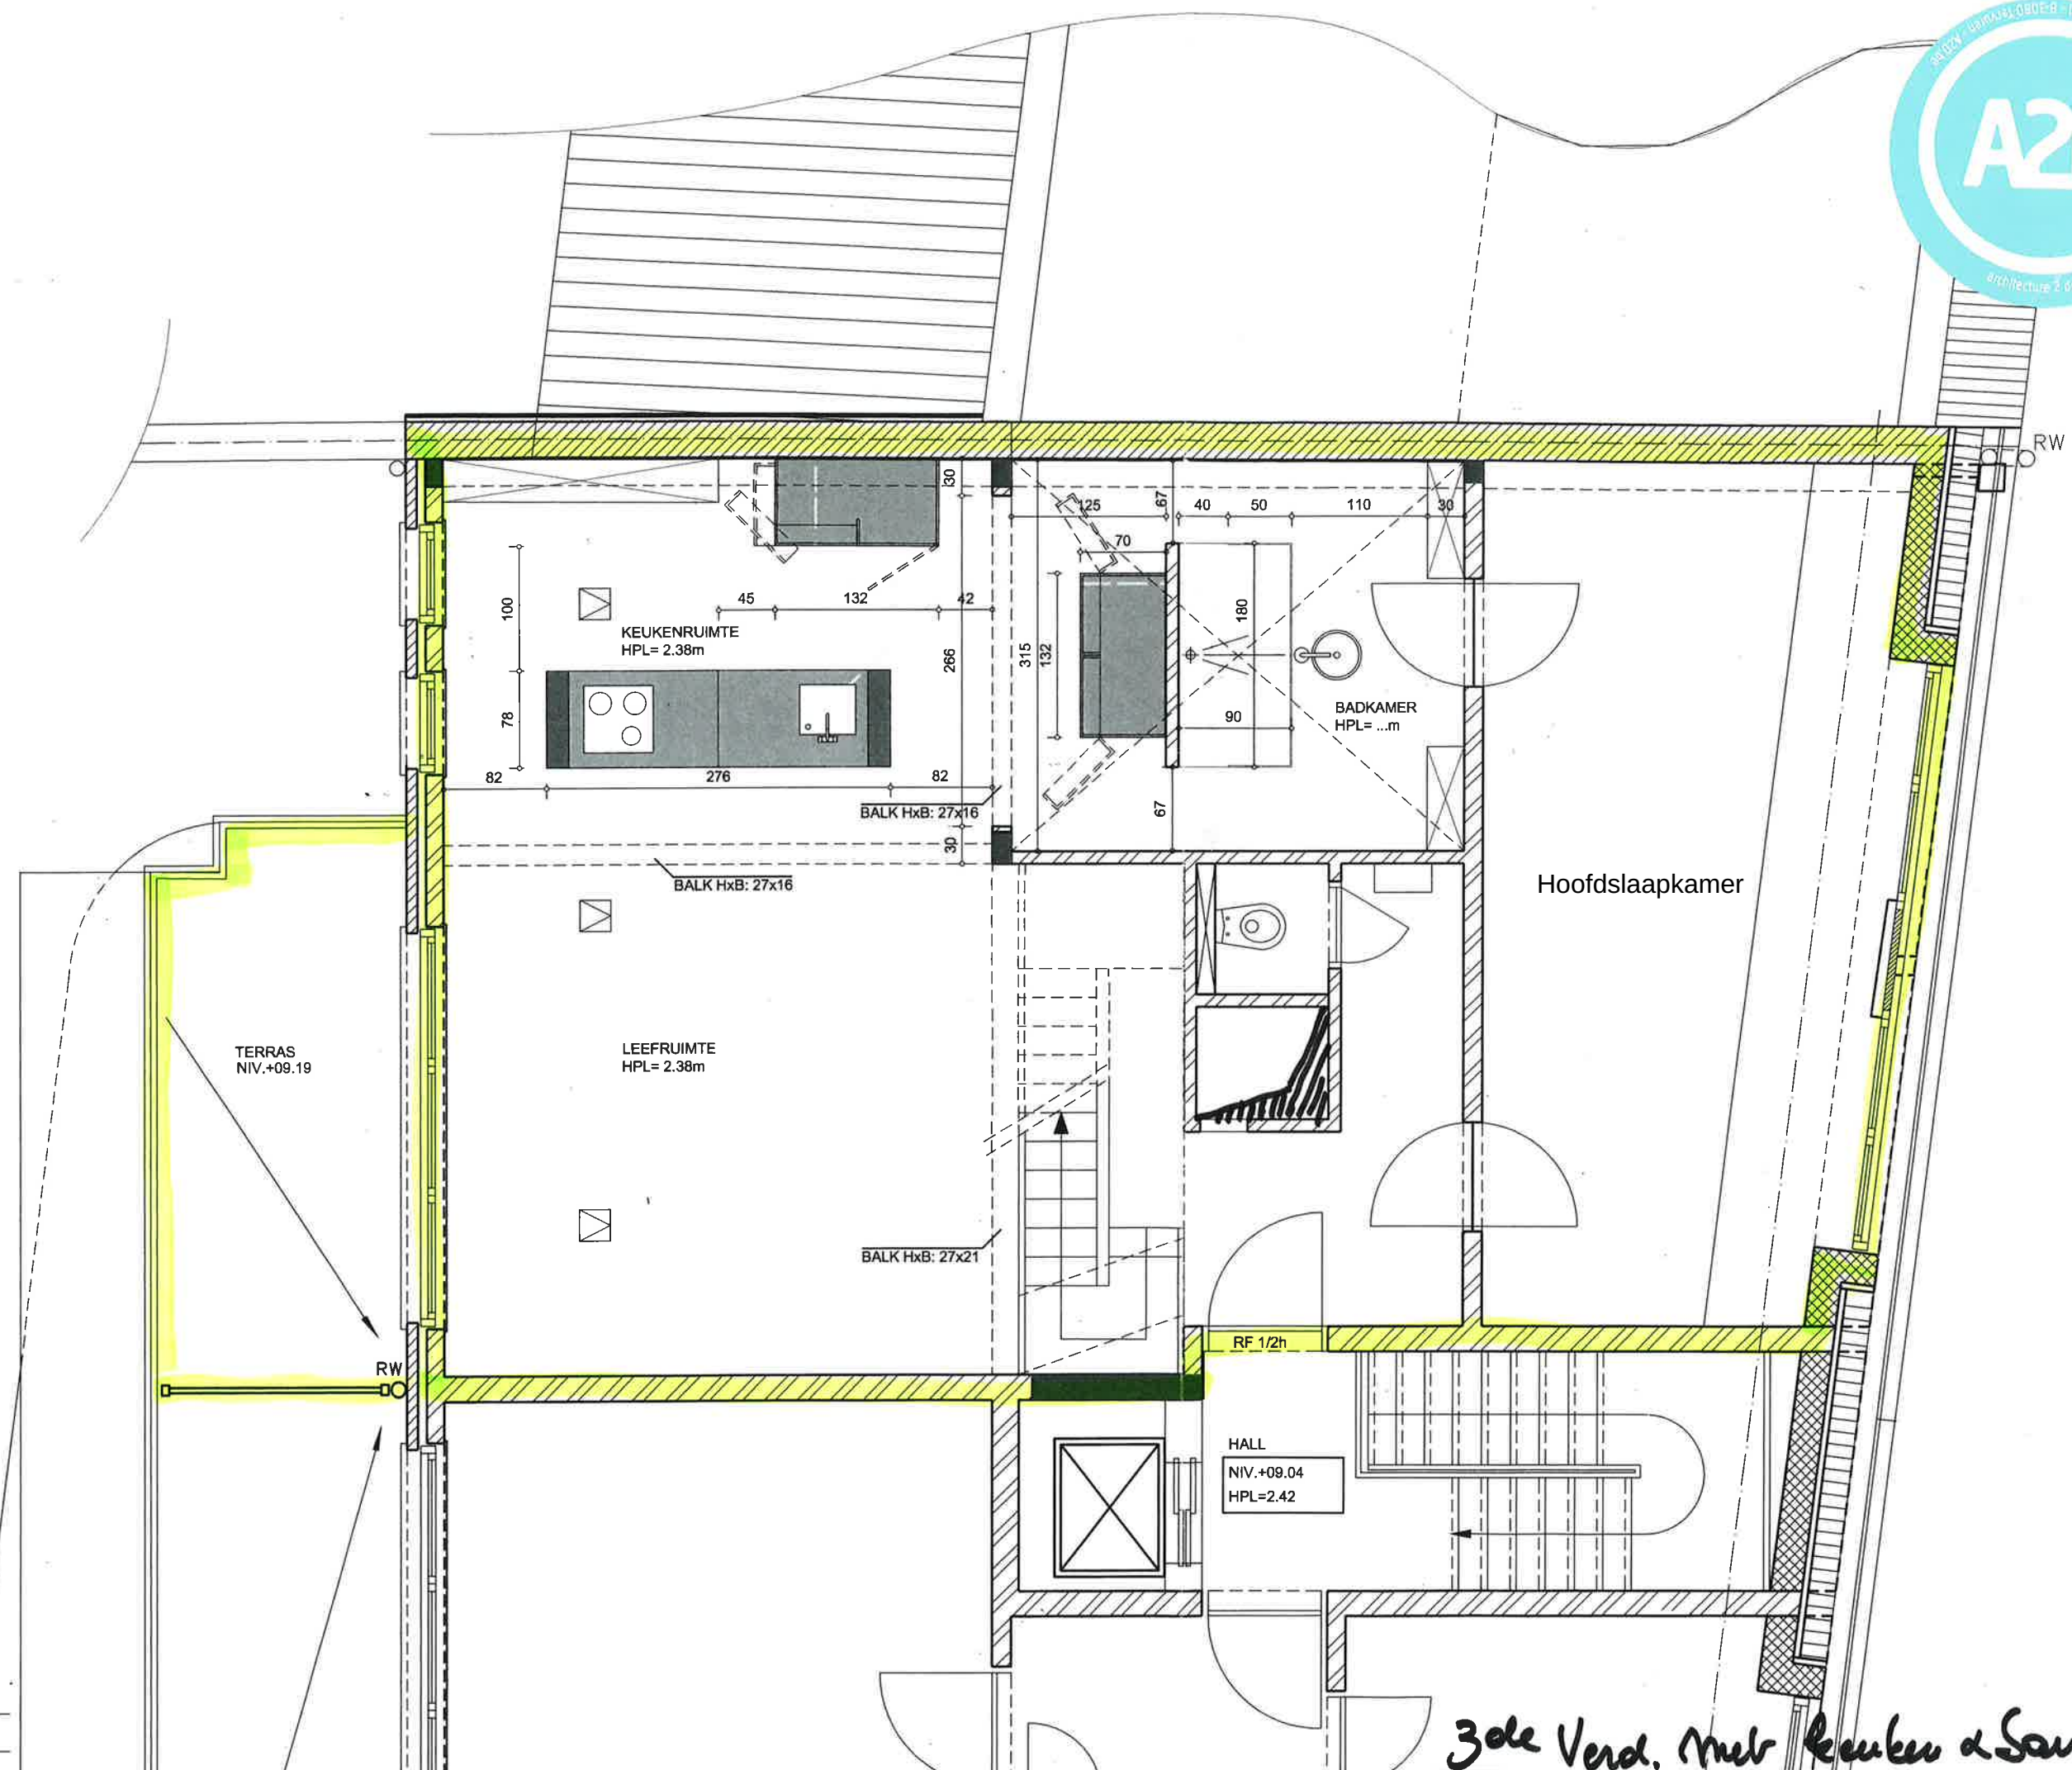


3/6

3de Verd. met keuken & Sanitaire cel.





STE PLAN VOORGEVEL

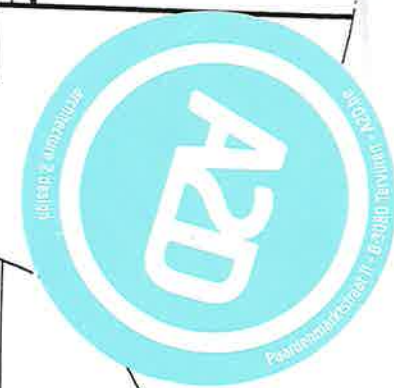



AANZICHT ACHTERGEVEL (snede DD)



66