

VERGUNDE PLANNEN

Gemeentelijk dossiernummer: 2020/00144


Eensluitend voor akkoord verklaard met de beslissing van 17/08/2020

Brusselsesteenweg 63



Handtekeningen Gemeentebestuur Tervuren

Algemeen directeur
Roeland Dekerk

Burgemeester wd
Bram Peters

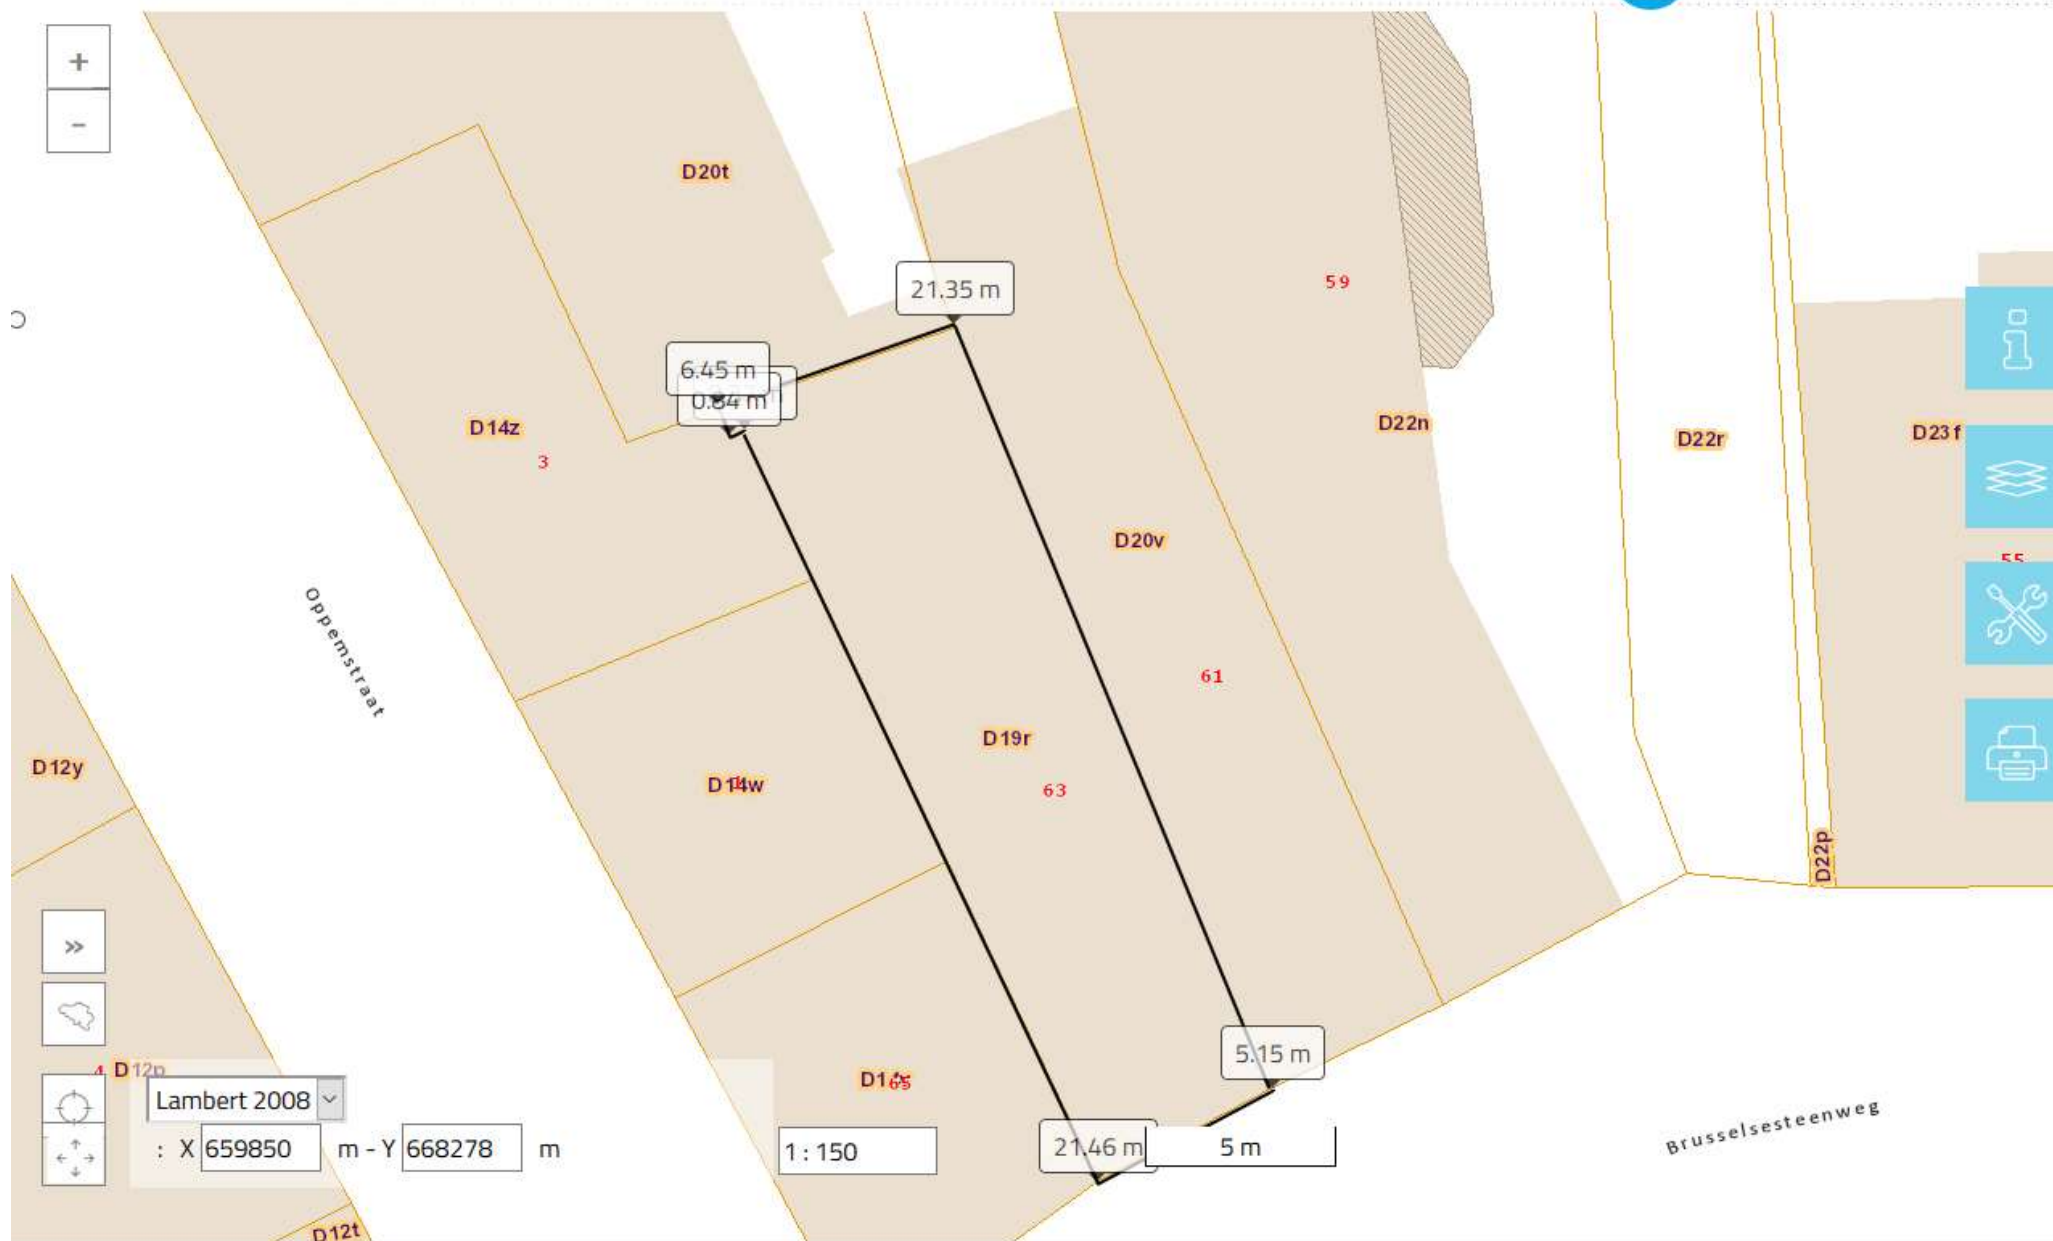

TRANSFO

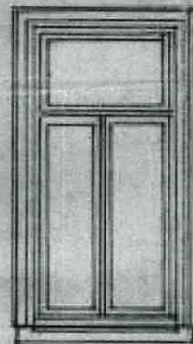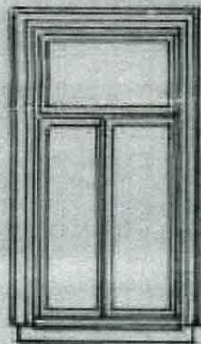

245 cm

48 cm

276 cm

FAÇADE PRINCIPALE

101 cm 210 cm

208 cm 292 cm 7,57

29,70

7,90

90 cm 37 cm 150 cm

TRANSFO

FAÇADE PRINCIPALE



ventilating +
smoke channels

trust \$200

AGRANDISSEMENT

TRANSFORMATION

AGRANDISSEMENT

Dressée le 24-1-1933.
A l'échelle de 2/0

COMBLE


MANJARDES

1^{er} ETAGE

R.D.CH.

COLPE LONGITUDINALE

1

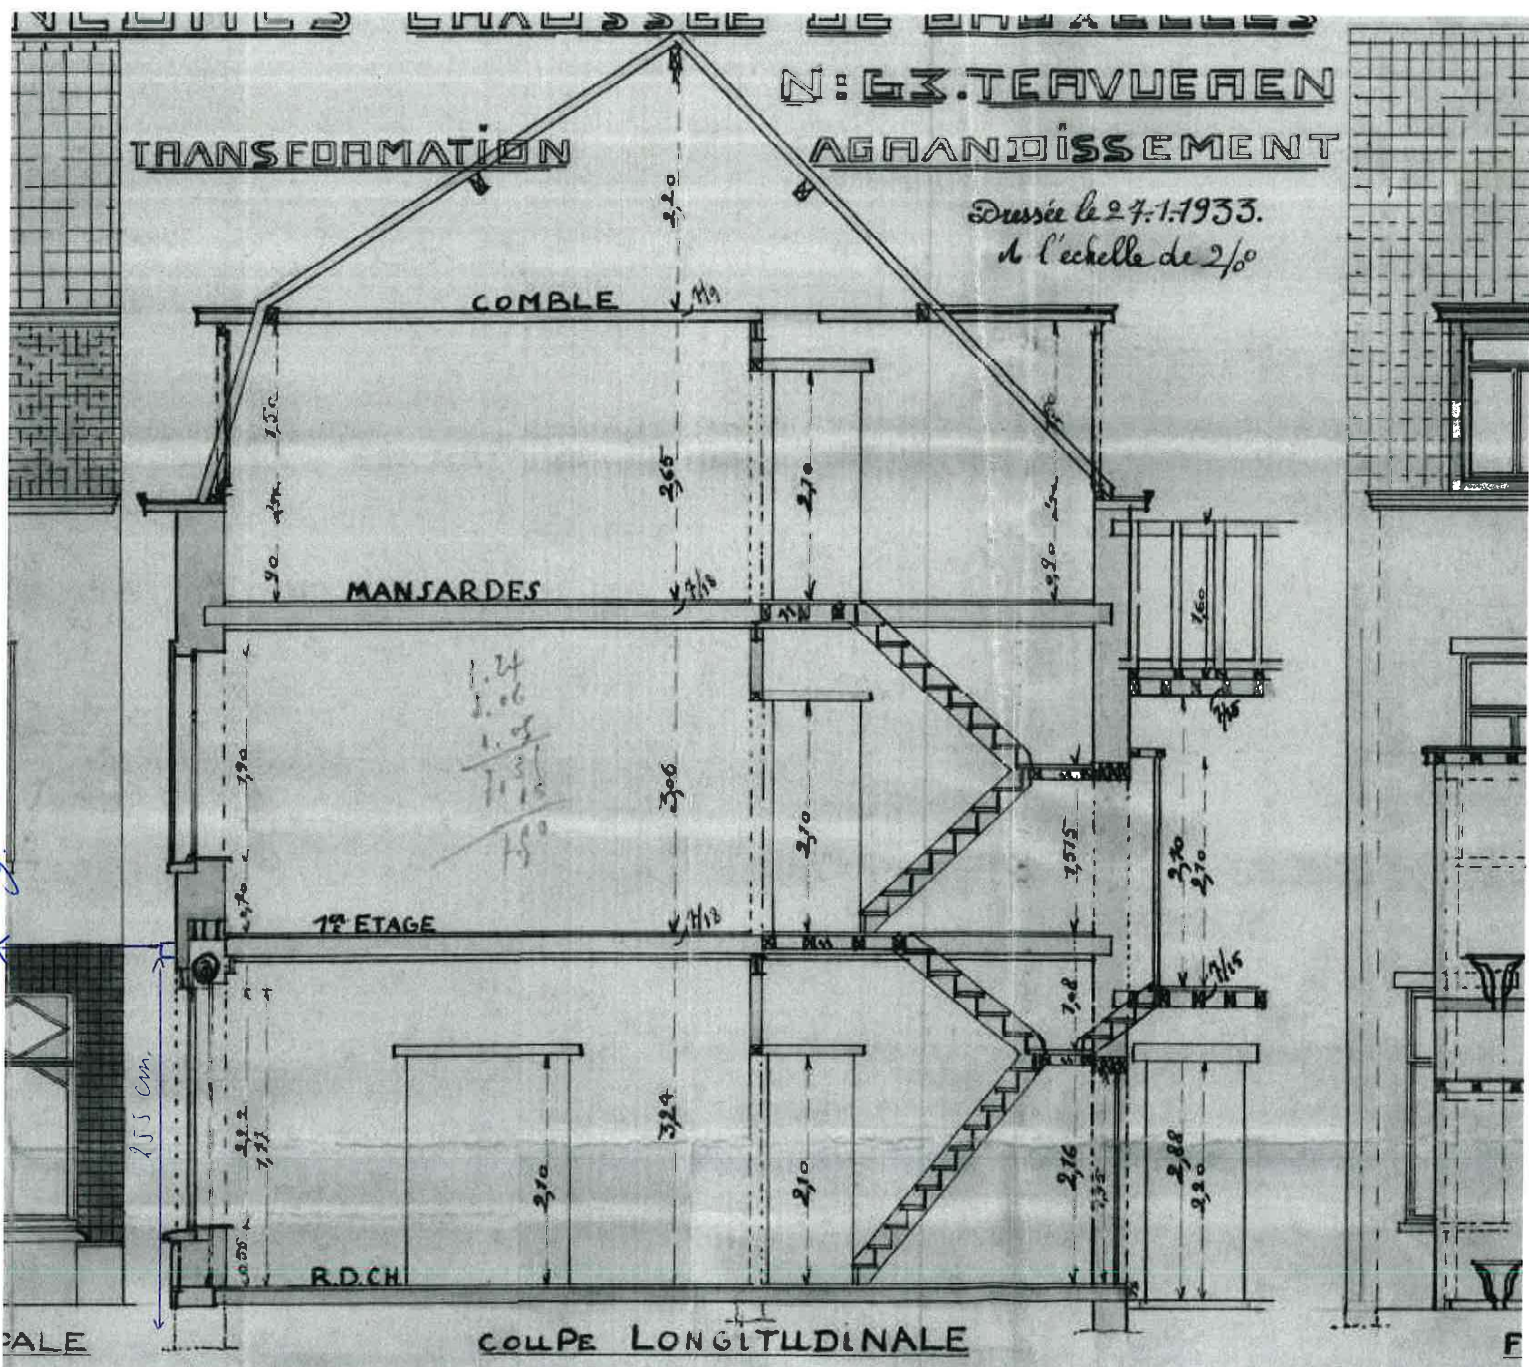

N: 63. TEA VUE A EN

TRANSFORMATION

AGRANDISSEMENT

Dessiné le 24.1.1933.
à l'échelle de 2/10

COMBLE

MANJARDÉS


1^{er} ETAGE

R.D.CH

COUPE LONGITUDINALE

Handwritten calculation table:
1.24
1.06
1.08
1.18
1.18
1.50








te plaatsen
inruiming.

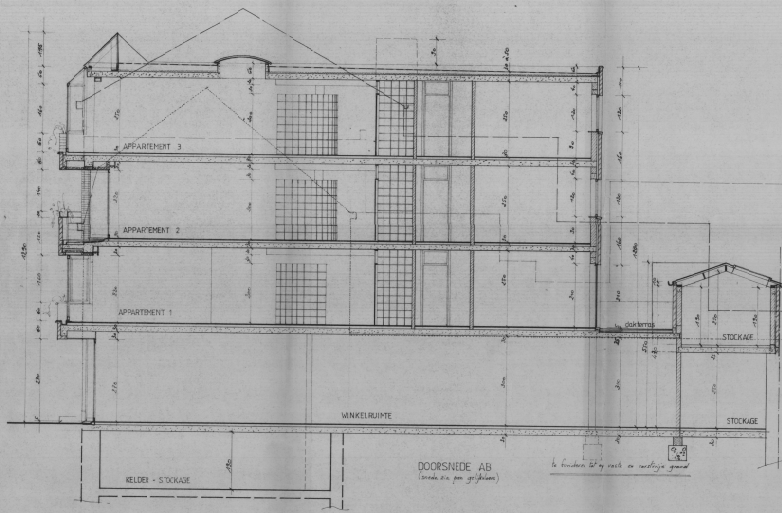



geplante binnen hals
lengte 2 m, breedte 0,40 m

geplante binnen ruimte
lengte 2 m, breedte 0,40 m



bestaand gedeelte
te slopen behuizing

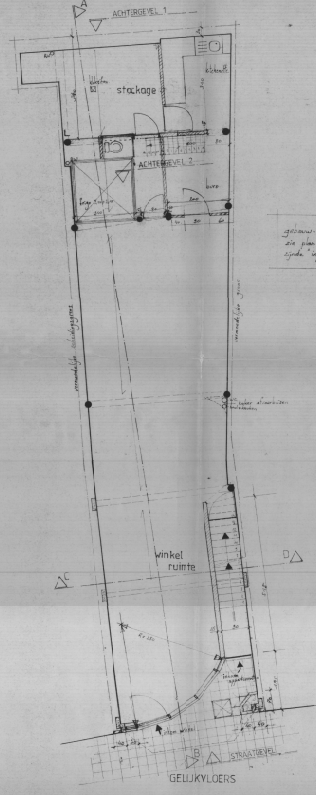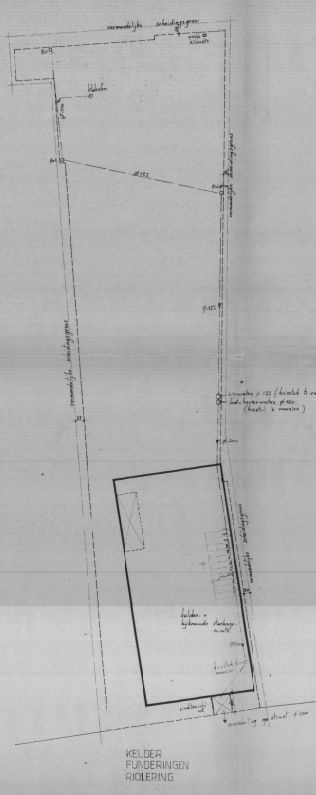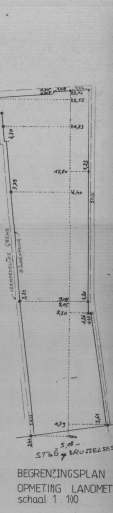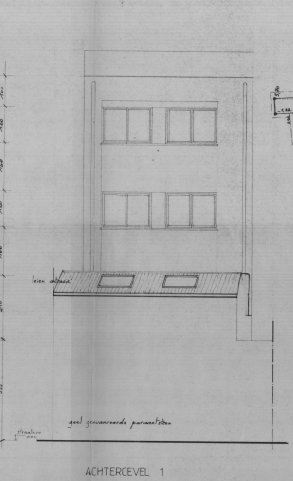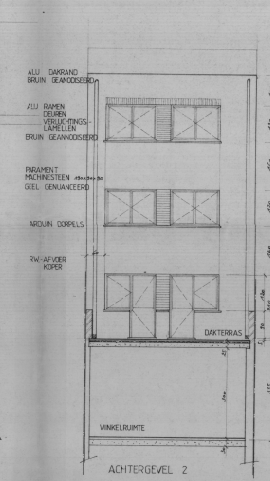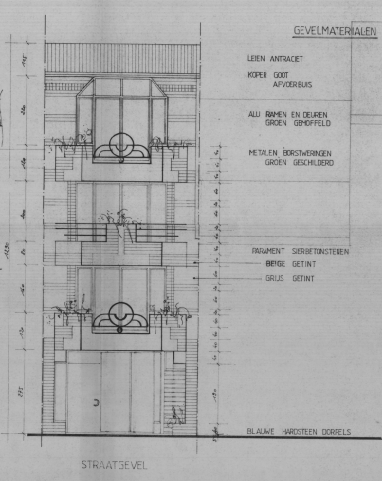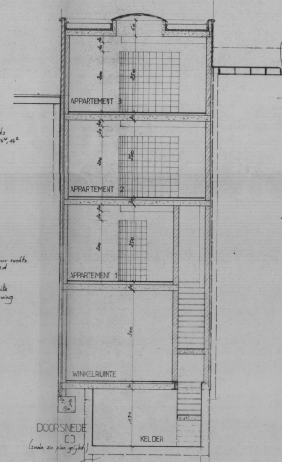

geplante afsluiting
die plan landbouw
zijde "opslagruimte"

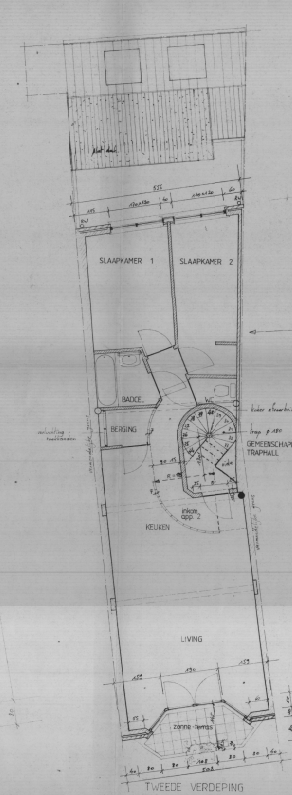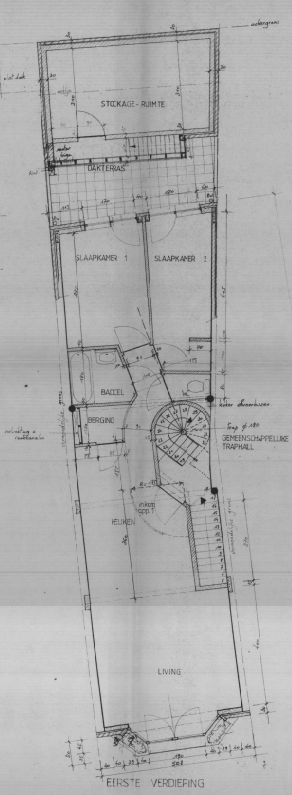


afsluiting slaapkamer
lengte 2 m, breedte 0,40 m

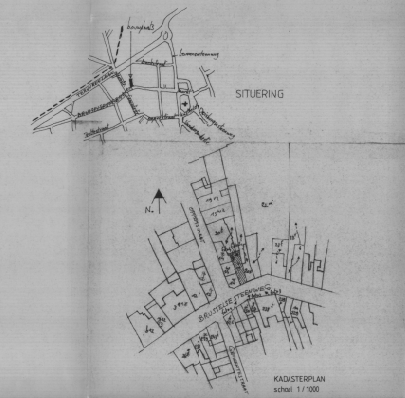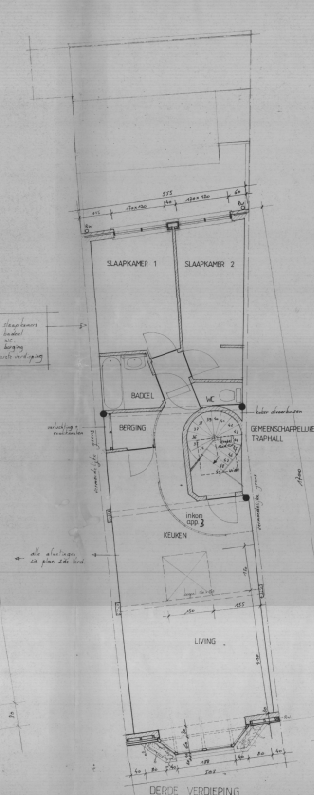


	provincie	BRABANT
	stad - gemeente	TRIEREN 3000
	bouwplaats	BRUSSELESTEEG 13 3000 TRIEREN
	kad. nr.	afte D. 10. 197
opdracht	SLOPEN van bestaande bebouwing NIEUWBOUW herbestemmingsruimte + 3 appartementen	
machthabenden		
opdrachtgever	DE NIVE - DEBETS Brusselsesteeg 63 3000 TRIEREN tel. 051/66.73.30	
architect	HERMAN BERNHARD Herenlaan 11/19 bus 2 8000 BRUSSEL tel. 051/66.73.30	
aanvrager	007/1999 007/1999 007/1999	
BOUWAANVRAAG		

STAAL : 1/100
 1CM = 1METER

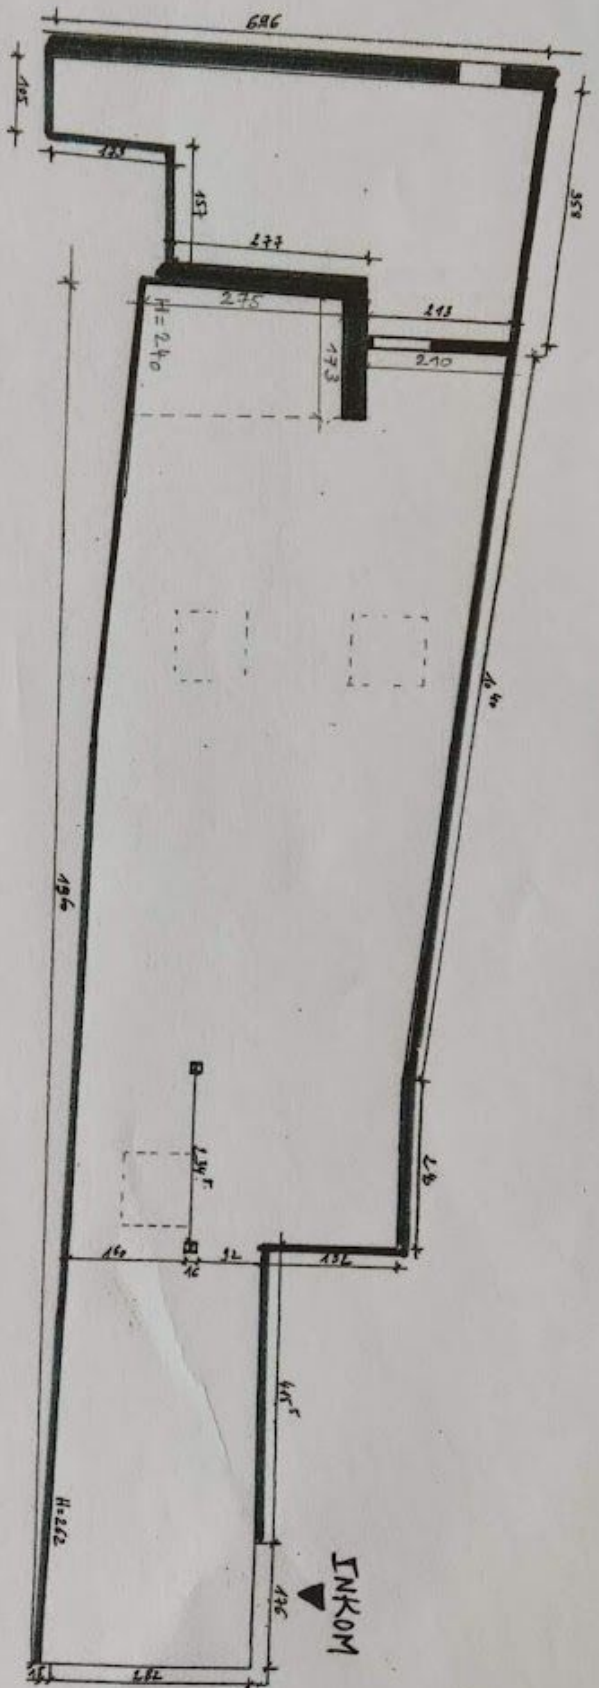

61 Brunenwittenweg
TERVUREN

Handwritten signature

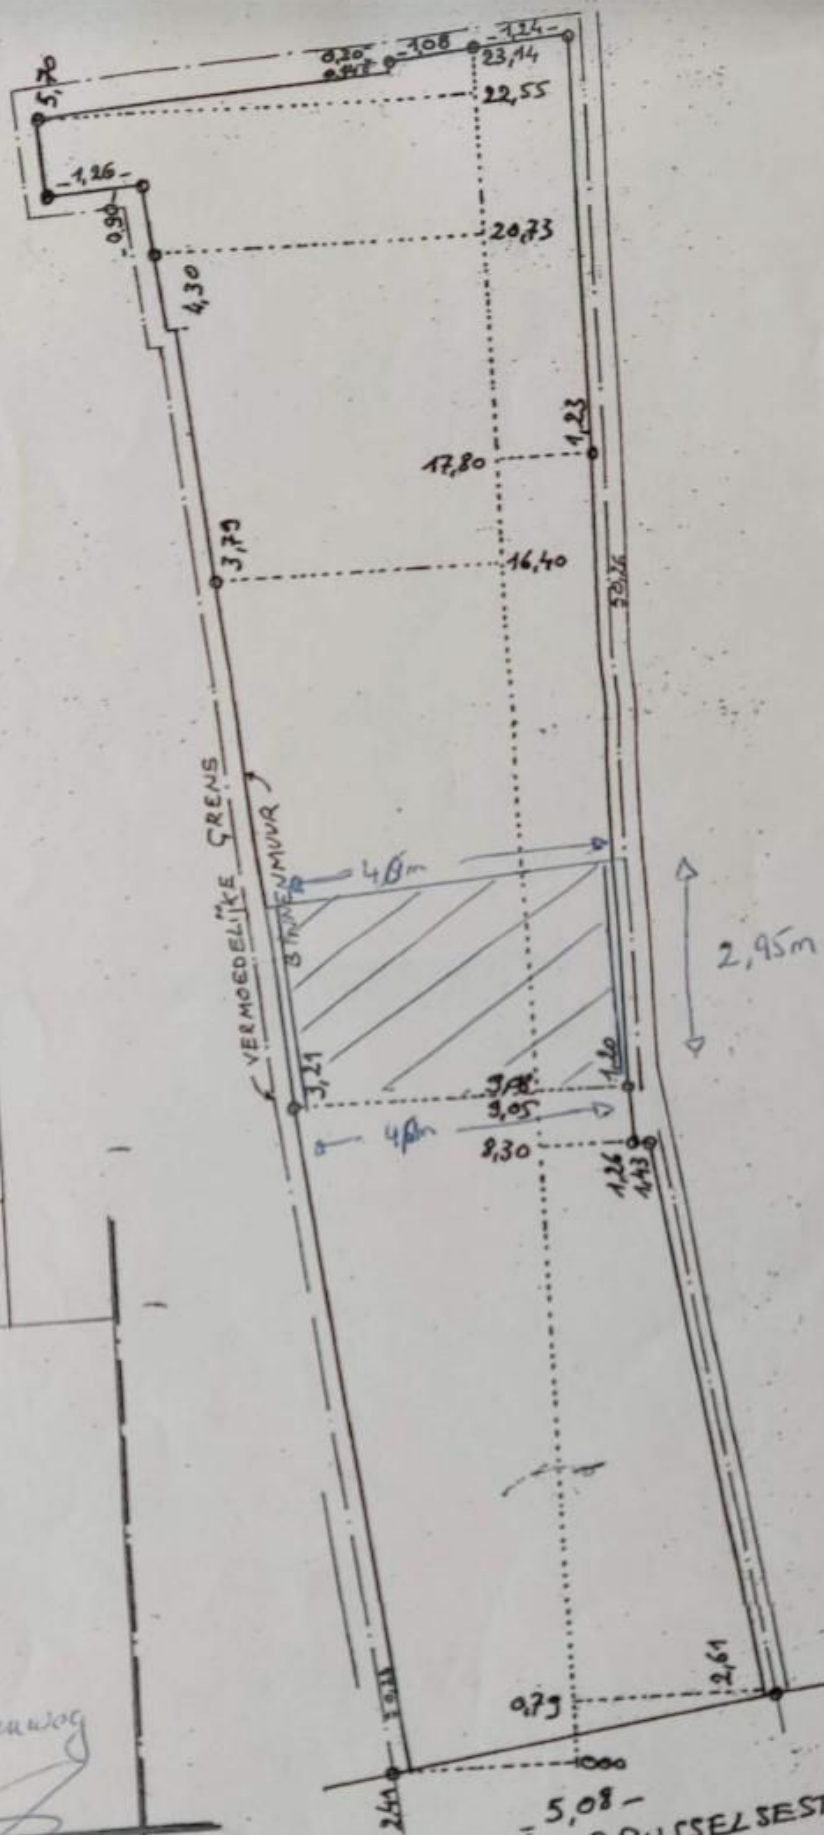

STW 6 BRUSSELSEST


schaal 1:100




Gemeente: Tervuren
 Verguningsnr.: 2010/0013
 College van: 8 februari 2010
 Besluiten Vlaamse Regering van 05/05/2000, 26/04/2002 en 29/05/2009 (artikel 4)

Schets balkonafsluiting gelegen op
 platdak aansluitend studio
 1^e verdieping huis nr 63 te
 Brouwersteenvoer in Tervuren.

- zij aanzicht

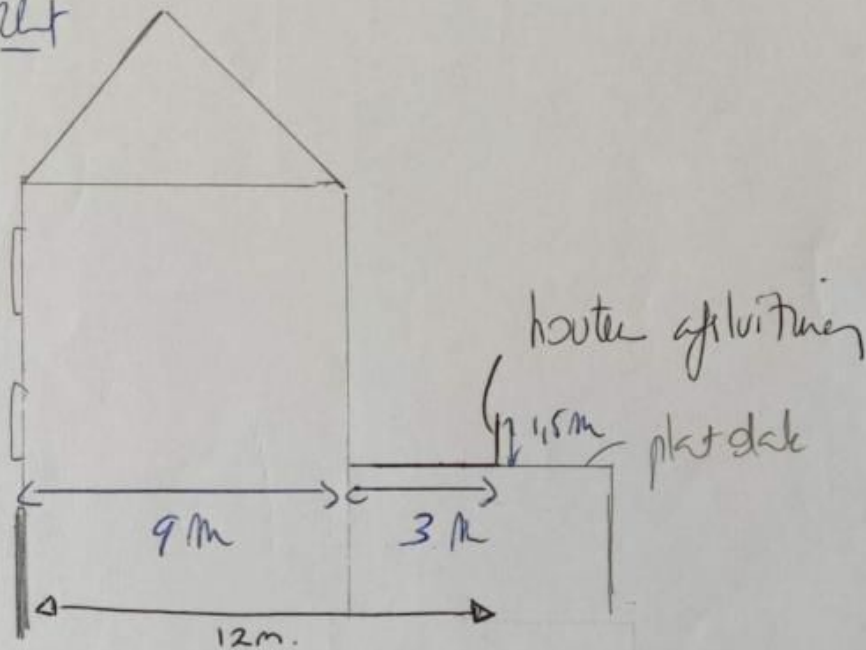


- boven aanzicht plat dak

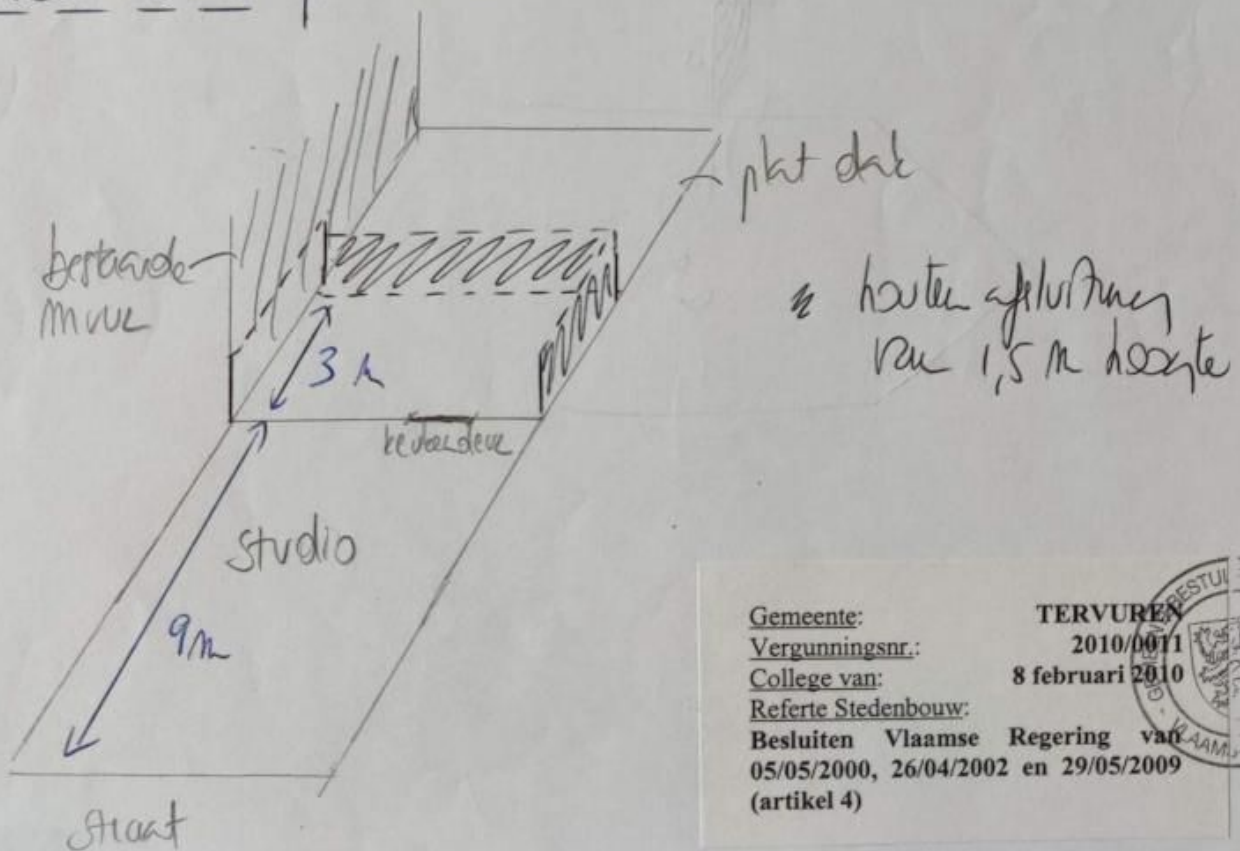

Gemeente: **TERVUREN**
 Vergunningsnr.: **2010/0011**
 College van: **8 februari 2010**
 Referte Stedenbouw:
 Besluiten Vlaamse Regering van
 05/05/2000, 26/04/2002 en 29/05/2009
 (artikel 4)



Plattegrond: VERDIEPING 2

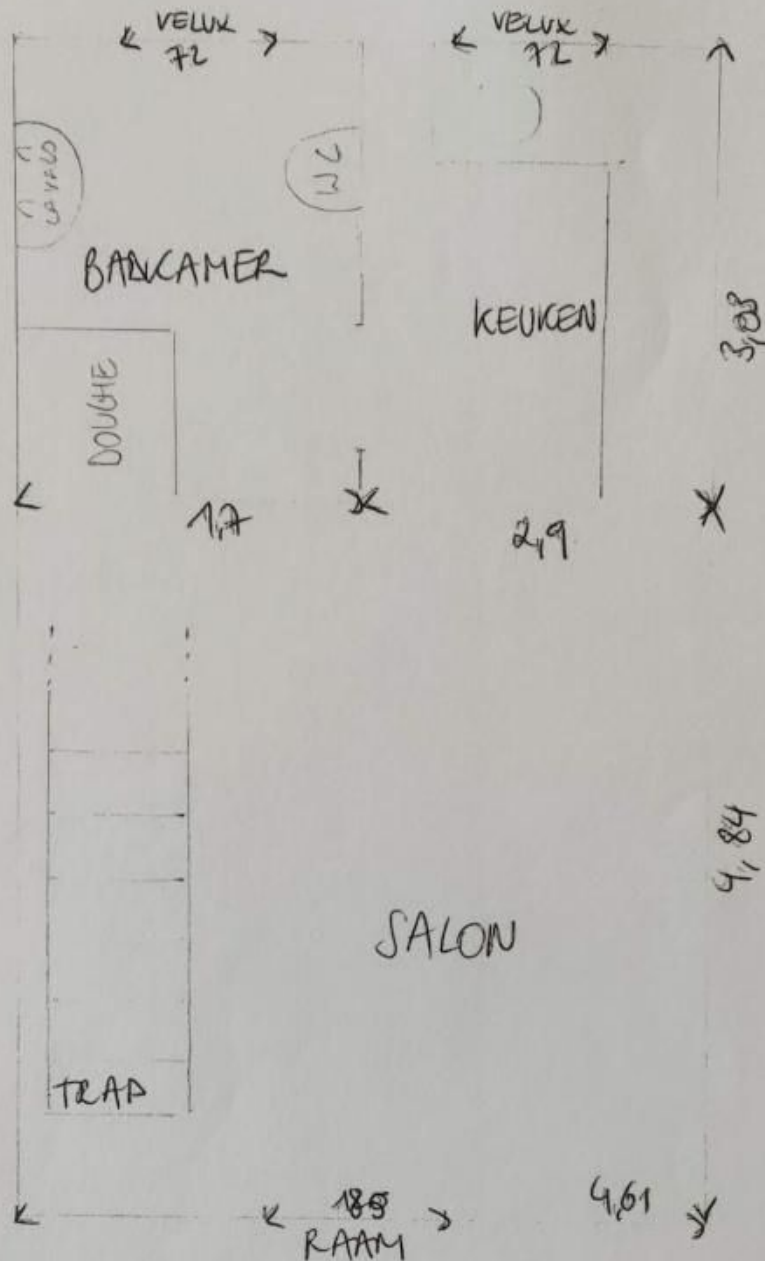

Gemeente:

Vergunningsnr.:

College van:

Gemeente ontvoegd volgens art.:

7.2.1,1§ VCRO

TERVUREN

2016/0155

3 oktober 2016




SCHAAAL: 1/200

Bouwhaar:

DATUM: 21.04.16

HANDTEKENING:

Plattegrond: ZOLDER

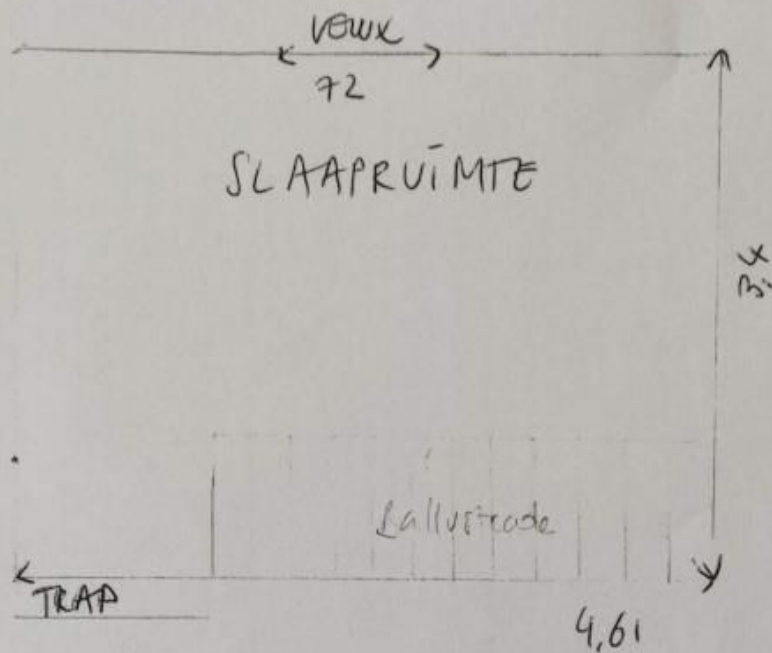

Gemeente:
Vergunningsnr.:
College van:
Gemeente ontvoegd volgens art.:
7.2.1,1§ VCRO

TERVUREN
2016/0155
3 oktober 2016



SCHAAAL: 1/200


Bouwheer:

Datum: 27.07.16

HANDTEKENING:

A large, stylized handwritten signature in black ink.

Dwaarse Doorsnede: VERDIEPING 2 + ZOLDER

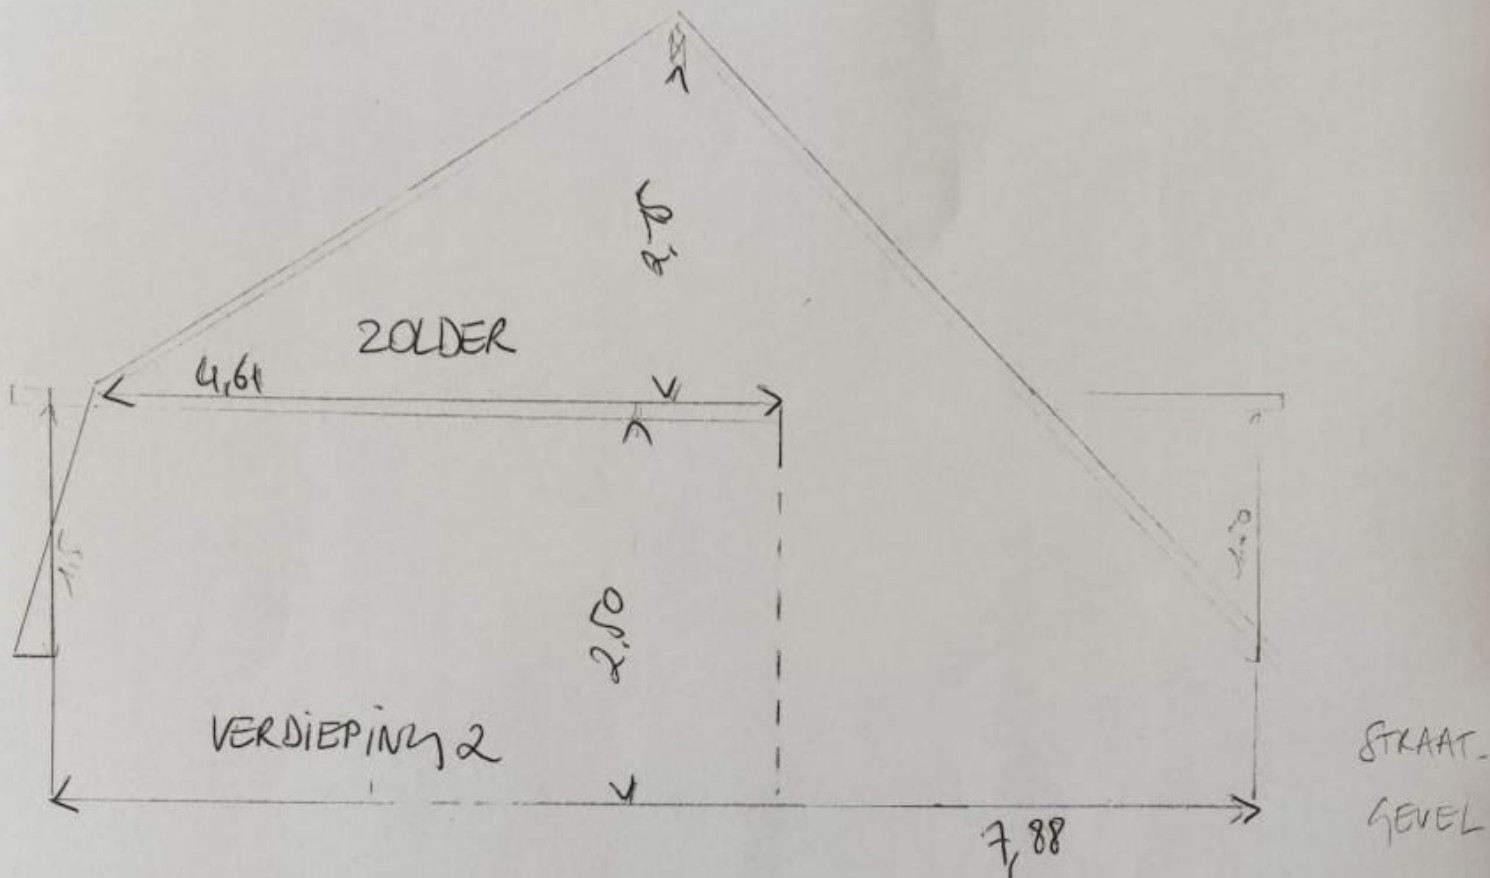

SCHAAL : 1/200

Bouwheer: _____

DATUM: 21.10.10

HANDTEKENING: _____

Gemeente:
Vergunningsnr.:
College van:
Gemeente ontvoogd volgens art.:
7.2.1,1§ VCRO

TERVUREN
2016/0155
3 oktober 2016

