



Eigenaar(s) en rechten

Eigenaar	Straat	Gemeente	Recht
			- VE 1/3 - Volle eigendom
			- VE 1/3 - Volle eigendom
			- VE 1/3 - Volle eigendom

Kadastrale / Patrimoniale Perceelsinformatie

Kadastrale afdeling:24023 TERVUREN 4 AFD/DUISBURG/ (Tervuursesteenweg 11)

Status:Gekadastreerd


Jaar einde opbouw:1948

Sectie en perceelNr	Partitie	Aard detail(s)	Ligging	Belastbare oppervlakte	P/ W	Klassering KI/Ha	Code KI	KI	Einde vrijstelling
C108/00R	P0000	BERGPLAATS	Tervuursesteenweg 11	13a 38ca			2F	79€	

Datum opzoeking: 23-05-2025 13:37

Opzoeking Kadasterfinder

Schaal: 1:1000

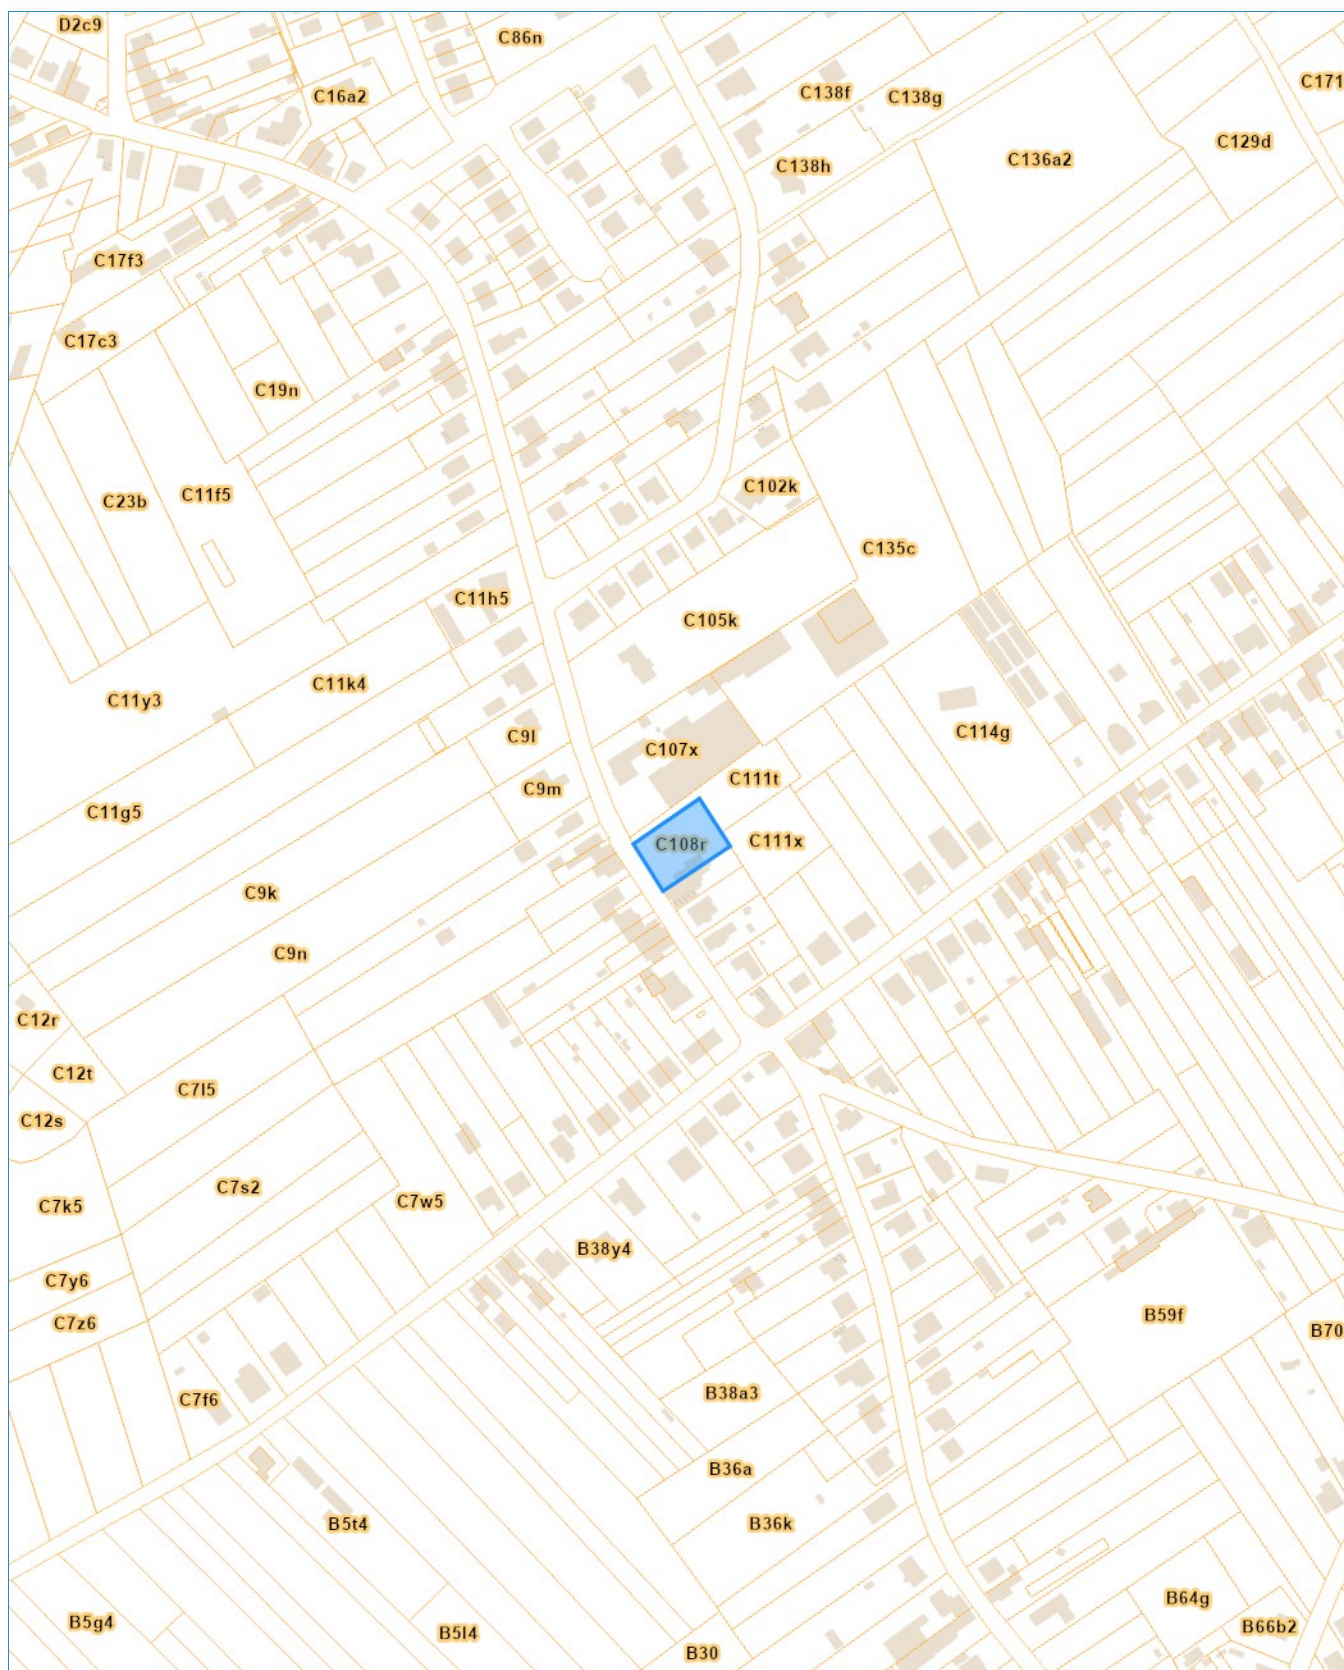

Deze informatie is het resultaat van een opzoeking gemaakt op 23-05-2025 13:37 en heeft 8.05 euro (incl. BTW) gekost.

Datum opzoeking: 23-05-2025 13:40

Opzoeking Kadasterfinder



Eigenaar(s) en rechten

Eigenaar	Straat	Gemeente	Recht
			- VE 1/3 - Volle eigendom
			- VE 1/3 - Volle eigendom
			- VE 1/3 - Volle eigendom

Kadastrale / Patrimoniale Perceelsinformatie


Kadastrale afdeling: 24023 TERVUREN 4 AFD/DUISBURG/ (DEN RUYSBERG)
Status: Gekadastreerd
Jaar einde opbouw:

Sectie en perceelnr	Partitie	Aard detail(s)	Ligging	Belastbare oppervlakte	P/ W	Klassering KI/Ha	Code KI	KI	Einde vrijstelling
C111/00T	P0000	BOUWLAND	DEN RUYSBERG	18a 70ca		42€	1F	7€	

Datum opzoeking: 23-05-2025 13:40

Opzoeking Kadasterfinder

Schaal: 1:1000

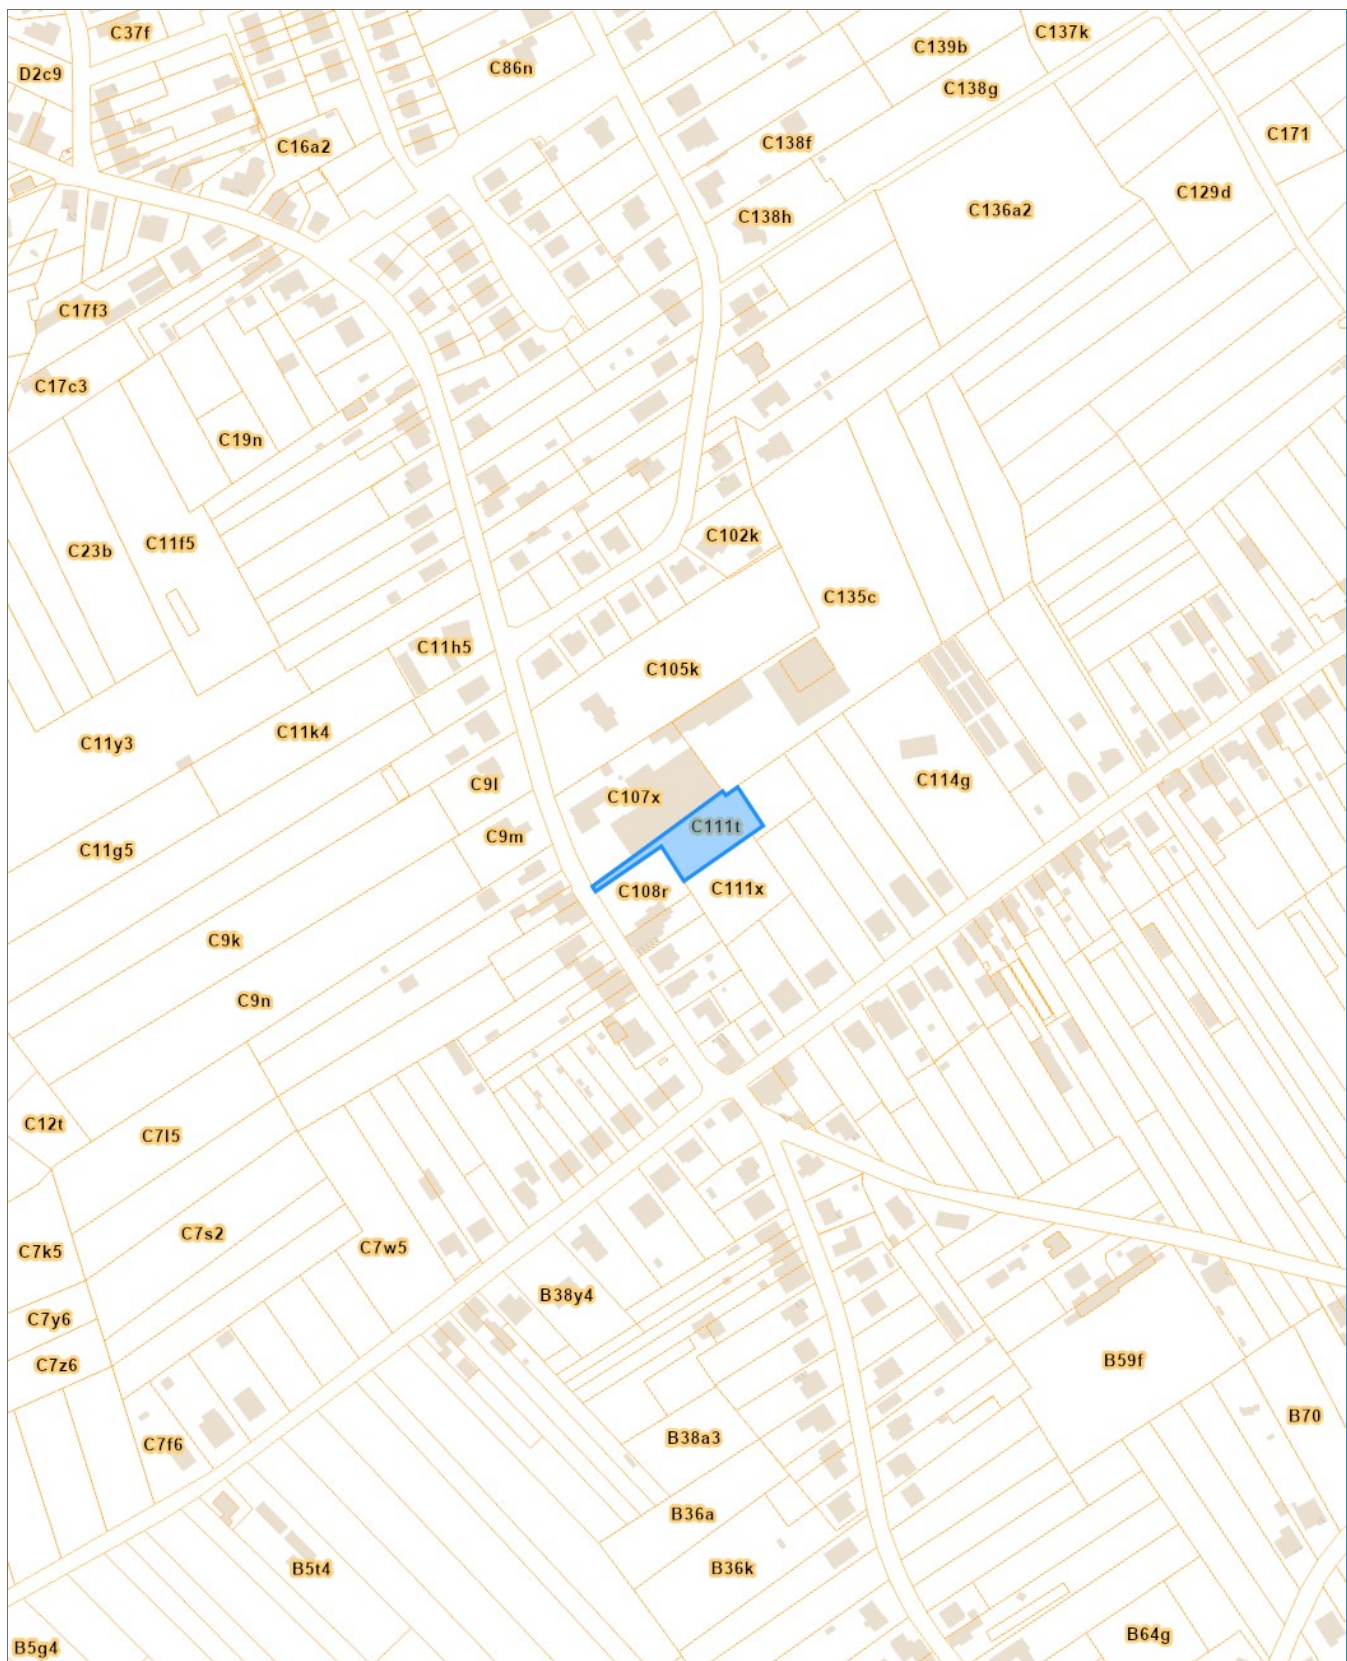

Deze informatie is het resultaat van een opzoeking gemaakt op 23-05-2025 13:40 en heeft 8.05 euro (incl. BTW) gekost.