

Datum opzoeking: 04-07-2025 09:45

Opzoeking Kadasterfinder



Eigenaar(s) en rechten

Eigenaar	Straat	Gemeente	Recht
			- VE 1/1 - Volle eigendom

Kadastrale / Patrimoniale Perceelsinformatie

Kadastrale afdeling: 24104 TERVUREN 1 AFD (PUTGATVELD)
Status: Gekadastreerd
Jaar einde opbouw:

Sectie en perceelnr	Partitie	Aard detail(s)	Ligging	Belastbare oppervlakte	P/ W	Klassering KI/Ha	Code KI	KI	Einde vrijstelling
A129/00R	P0000	BOUWLAND	PUTGATVELD	15a 69ca		63€	1F	9€	

Datum opzoeking: 04-07-2025 09:45

Opzoeking Kadasterfinder

Schaal: 1:1000



Deze informatie is het resultaat van een opzoeking gemaakt op 04-07-2025 09:45 en heeft 8.05 euro (incl. BTW) gekost.

Datum opzoeking: 04-07-2025 09:42

Opzoeking Kadasterfinder



Eigenaar(s) en rechten

Eigenaar	Straat	Gemeente	Recht
			- VE 1/1 - Volle eigendom


Kadastrale / Patrimoniale Perceelsinformatie

Kadastrale afdeling: 24104 TERVUREN 1 AFD (Moorselstraat 295)
Status: Gekadastreerd
Jaar einde opbouw: 1997

Sectie en perceelnr	Partitie	Aard detail(s)	Ligging	Belastbare oppervlakte	P/ W	Klassering KI/Ha	Code KI	KI	Einde vrijstelling
A129/00X	P0002	HUIS	Moorselstraat 295	15a 69ca			2F	3583€	

Opzoeking Kadasterfinder

Schaal: **1:1000**

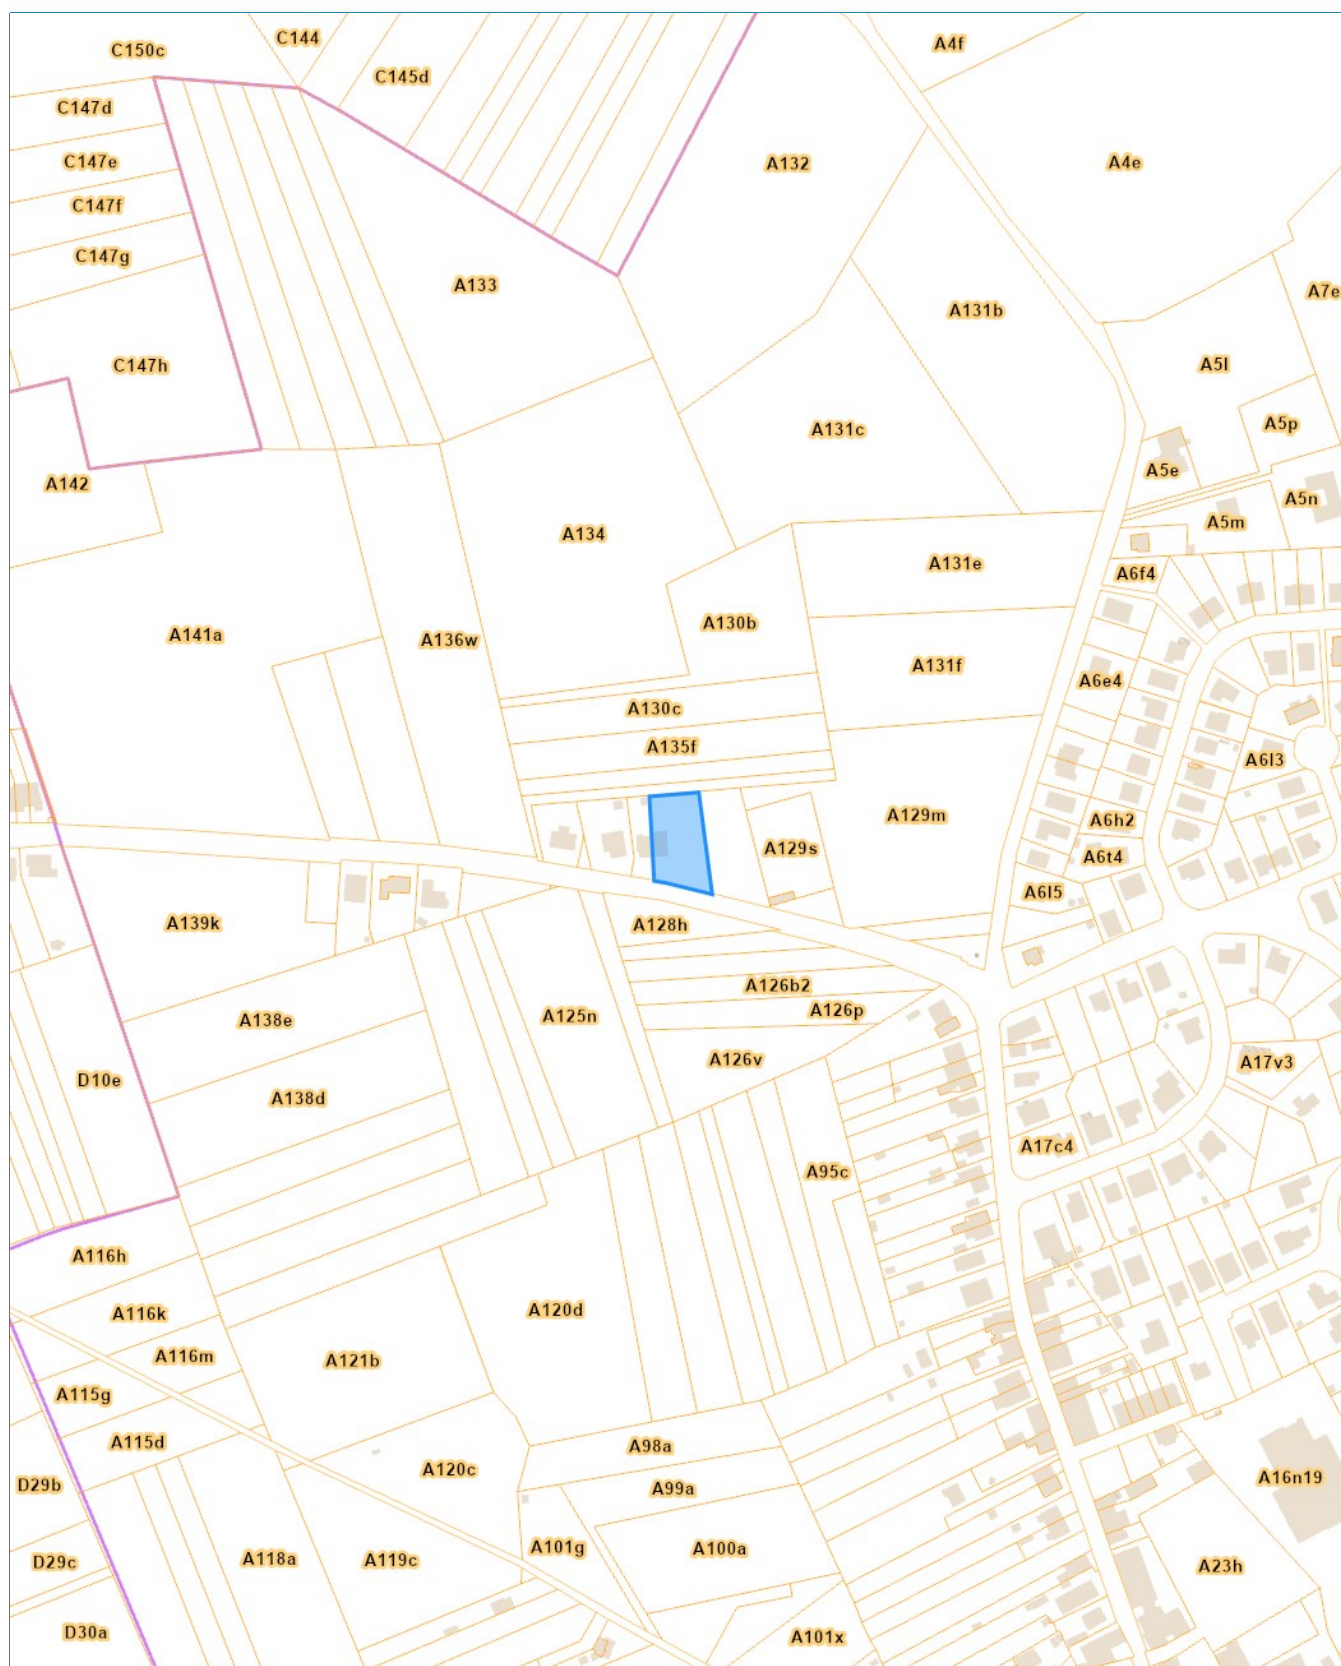

Deze informatie is het resultaat van een opzoeking gemaakt op 04-07-2025 09:42 en heeft 8.05 euro (incl. BTW) gekost.