



Eigenaar(s) en rechten

Eigenaar	Straat	Gemeente	Recht
			- VE 1/2 - Volle eigendom
			- VE 1/2 - Volle eigendom

Kadastrale / Patrimoniale Perceelsinformatie


Kadastrale afdeling:24104 TERVUREN 1 AFD (Arthur Van Dycklaan 45)

Status:Gekadastreerd

Jaar einde opbouw:1961

Sectie en perceelnr	Partitie	Aard detail(s)	Ligging	Belastbare oppervlakte	P/W	Klassering KI/Ha	Code KI	KI	Einde vrijstelling
C118/00V5	P0000	HUIS	Arthur Van Dycklaan 45	2a 20ca			2F	4794€	

Schaal: 1:1000

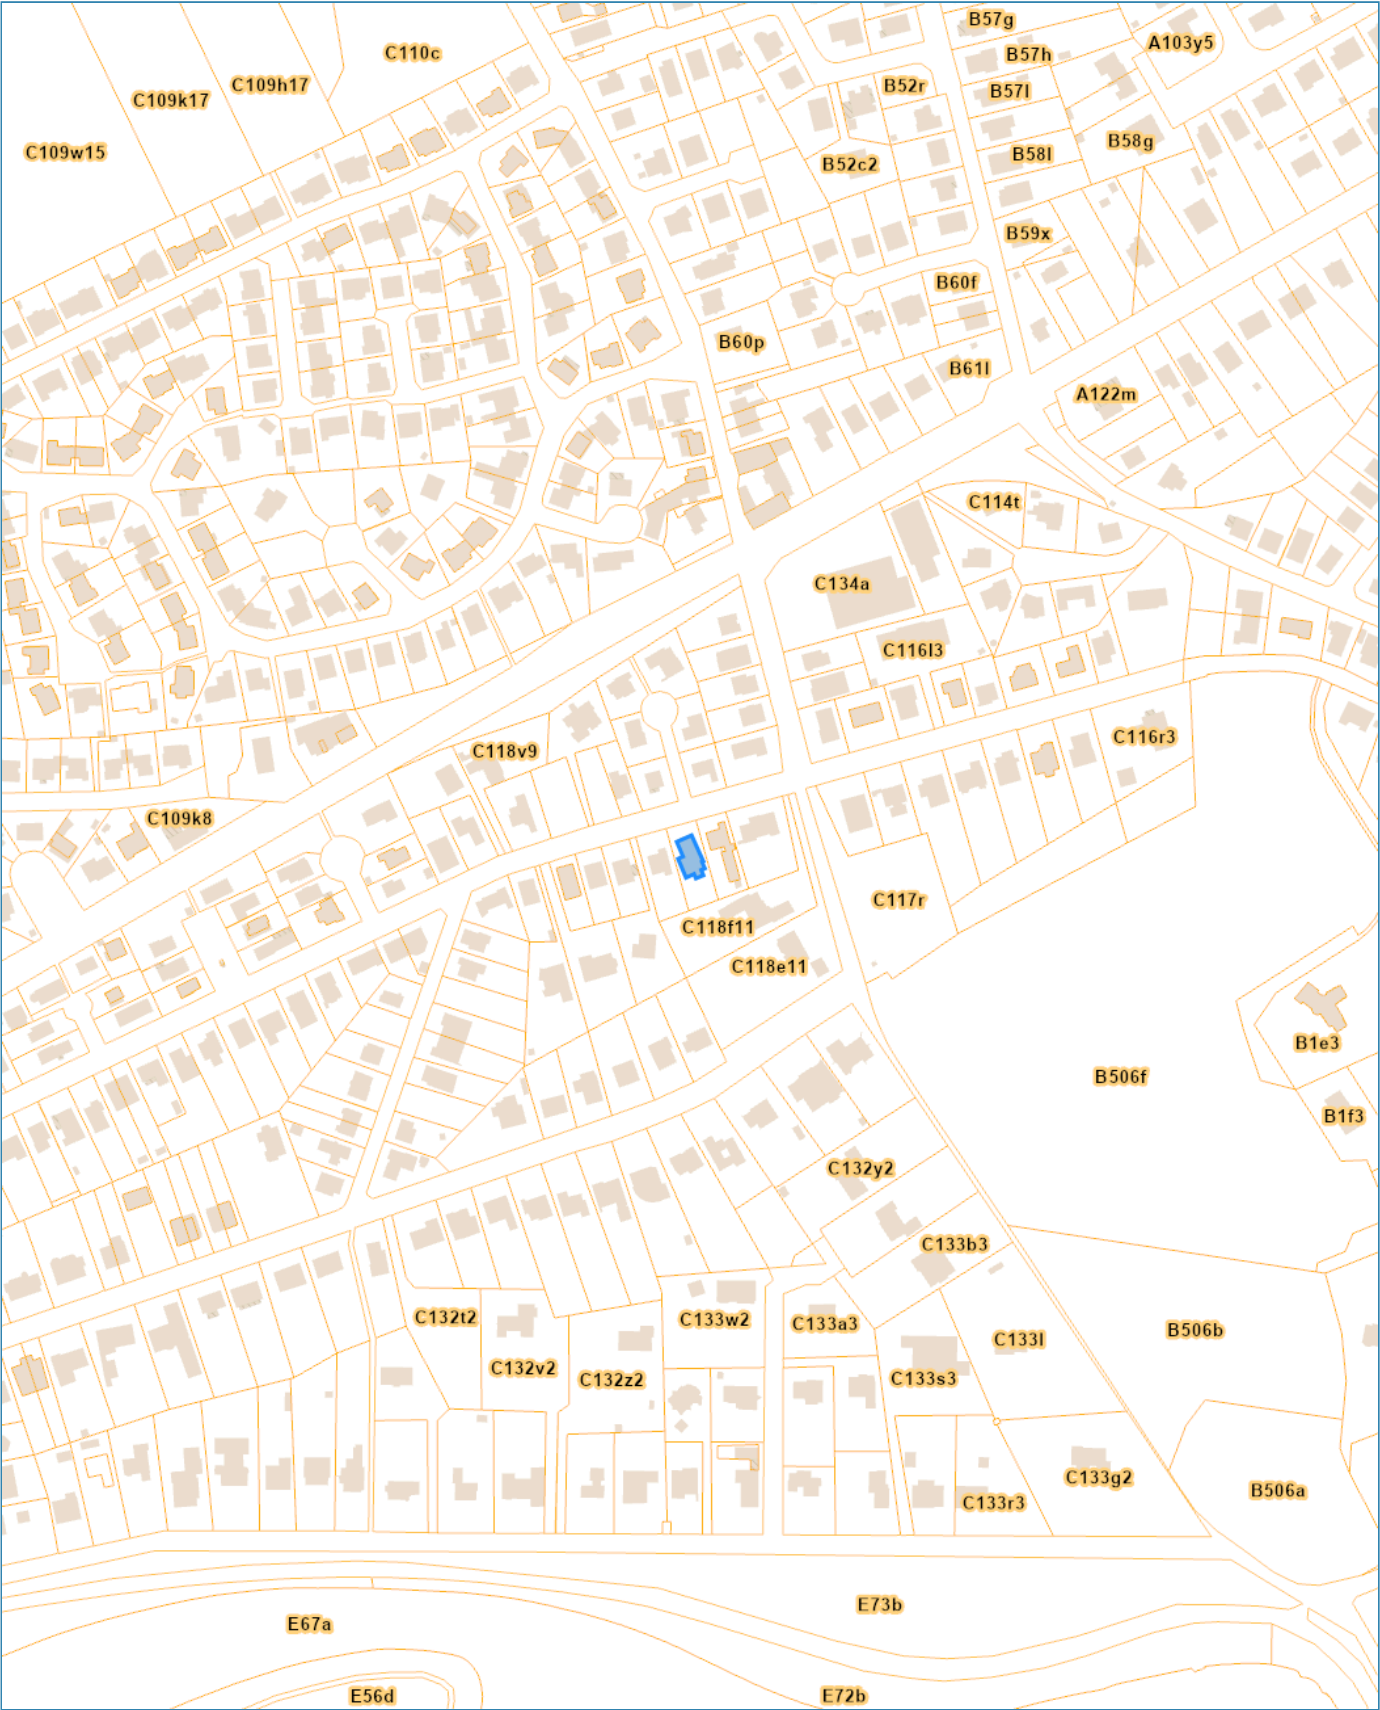



Eigenaar(s) en rechten

Eigenaar	Straat	Gemeente	Recht
			- VE 1/2 - Volle eigendom
			- VE 1/2 - Volle eigendom

Kadastrale / Patrimoniale Perceelsinformatie

Kadastrale afdeling:24104 TERVUREN 1 AFD (VAN DIJCKL)

Status:Gekadastreerd

Jaar einde opbouw:

Sectie en perceelnr	Partitie	Aard detail(s)	Ligging	Belastbare oppervlakte	P/W	Klassering KI/Ha	Code KI	KI	Einde vrijstelling
C118/00W5	P0000	PARK	VAN DIJCKL	5a 44ca		94€	1F	5€	

Schaal: 1:1000

