


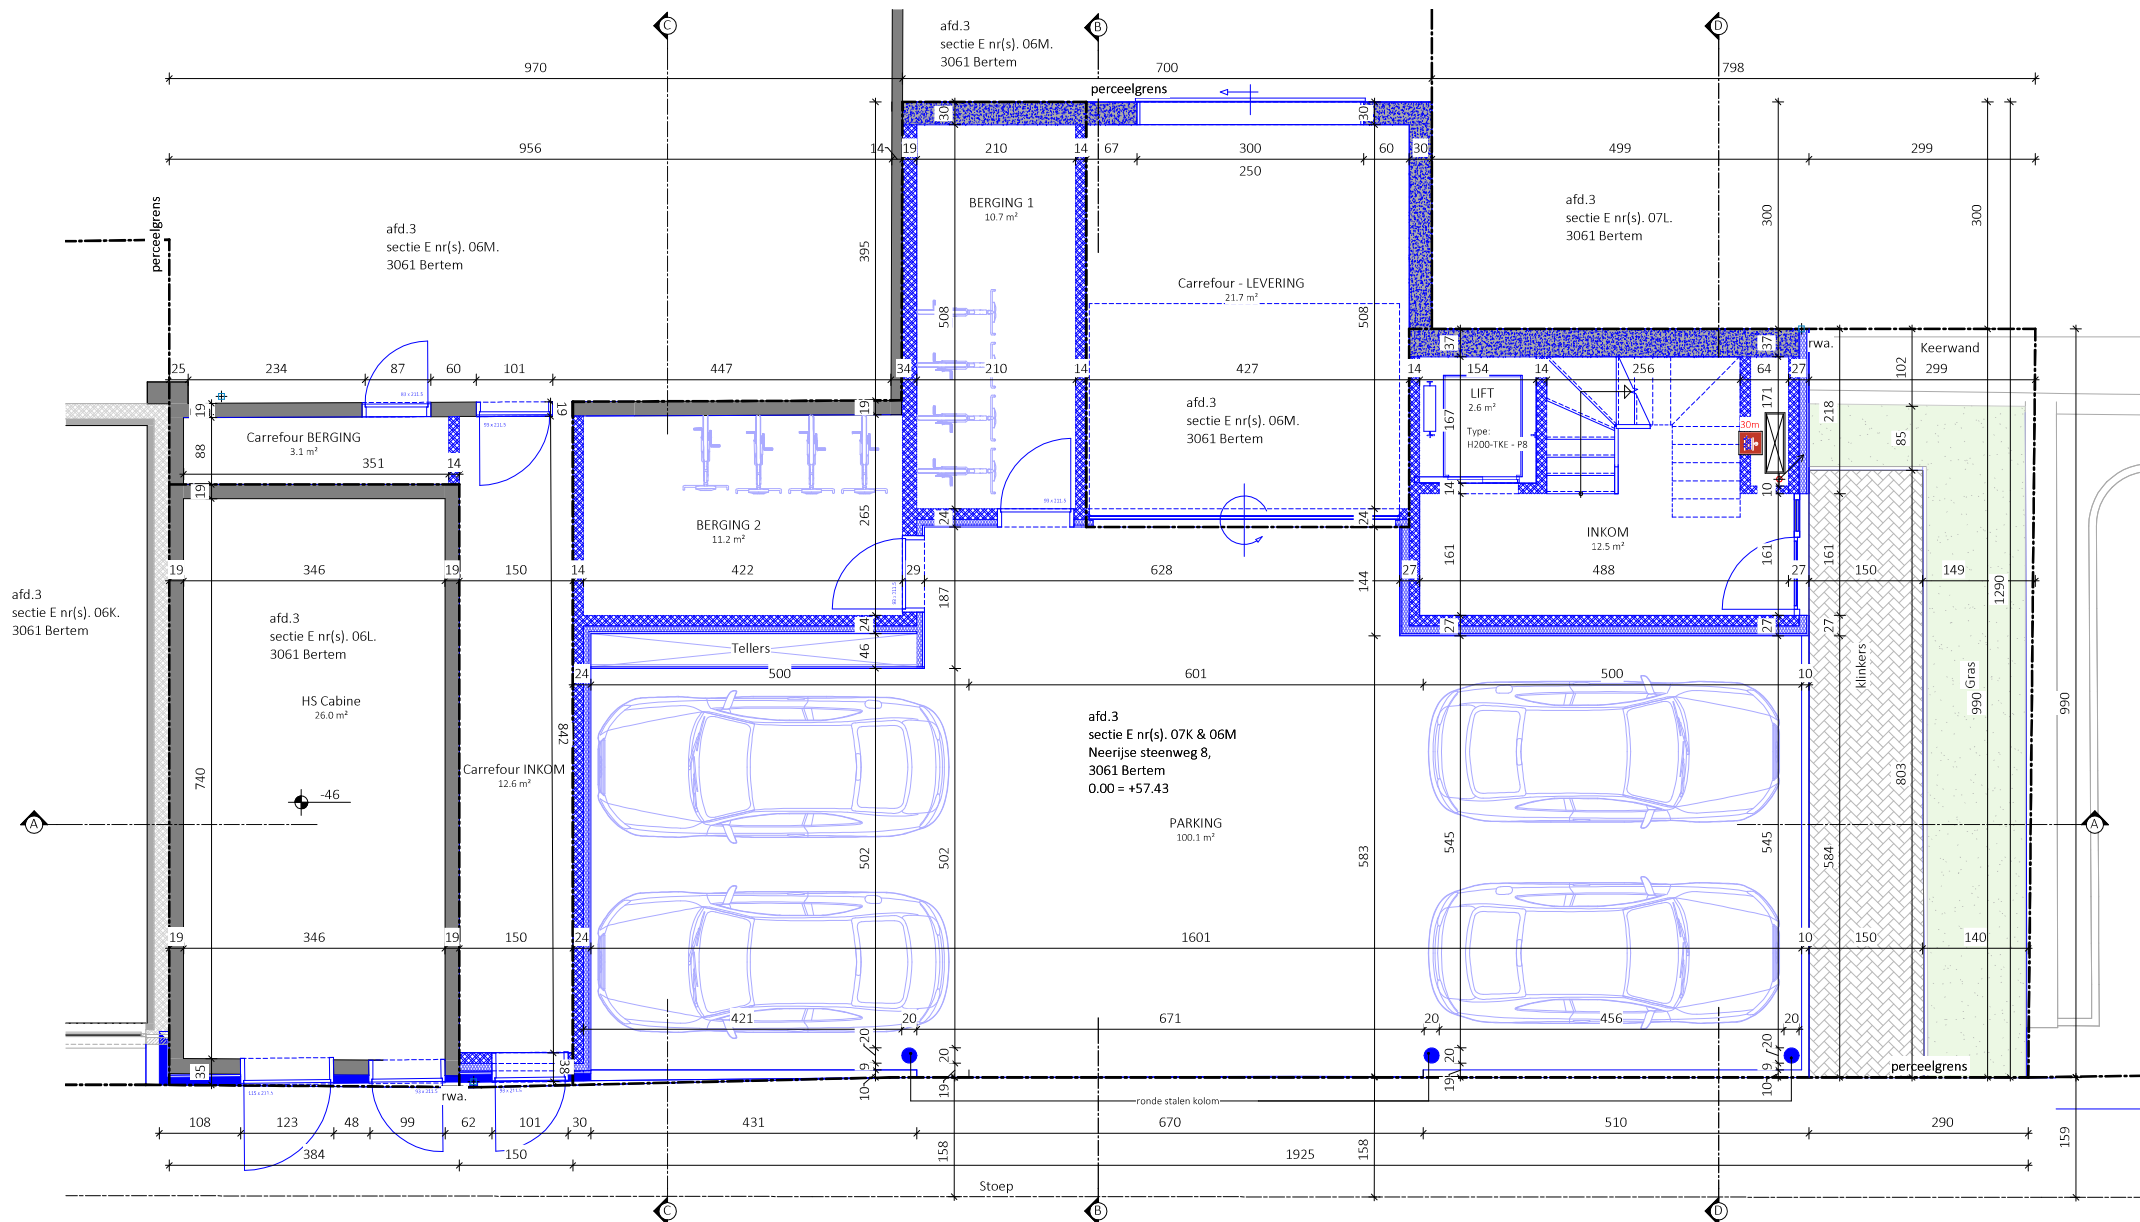

Grondplan gelijkvloers NIEUW

DOSSIER 23.004
dossiernaam : Jacky Troisfontaine
werf adres : Neerijse steenweg 8, 3061 Bertem
plan : Grondplan gelijkvloers nieuw
plan nr. : BA_P_N_02
datum : 07.11.2023
schaal : 1 : 50

ARCHITECT

Tiensesteenweg 168
Blok H bus 202
3800 Sint-Truiden
T 011 69 50 75
F 011 69 50 74
info@ae-plus.be
www.ae-plus.be

ae+
architecten

Bestaand
Nieuw

