

Datum opzoeking: 10-06-2025 17:31

Opzoeking Kadasterfinder



Eigenaar(s) en rechten

Eigenaar	Straat	Gemeente	Recht
Katharina Persyn	Tervuursesteenweg 26	3078 Kortenberg - BE	- VE 1/1 - Volle eigendom


Kadastrale / Patrimoniale Perceelsinformatie

Kadastrale afdeling: 24111 HERENT 5 AFD/VELTEM-BEISEM/ (Nekwinkelstraat 21)
Status: Gekadastreerd
Jaar einde opbouw: 1992

Sectie en perceelnr	Partitie	Aard detail(s)	Ligging	Belastbare oppervlakte	P/ W	Klassering KI/Ha	Code KI	KI	Einde vrijstelling
B206/00C	P0003	PRIVATIEF DEEL# APGV AGV/2/S15.16- B1 <i>Appartement, gelijkvloerse verdieping, nr. 2 met aanhorigheden: standplaatsen, nrs. 15 en 16 en bergplaats, nr. 1</i>	Nekwinkelstraat 21	0ca			2F	1514€	

Opzoeking Kadasterfinder

Schaal: **1:1000**

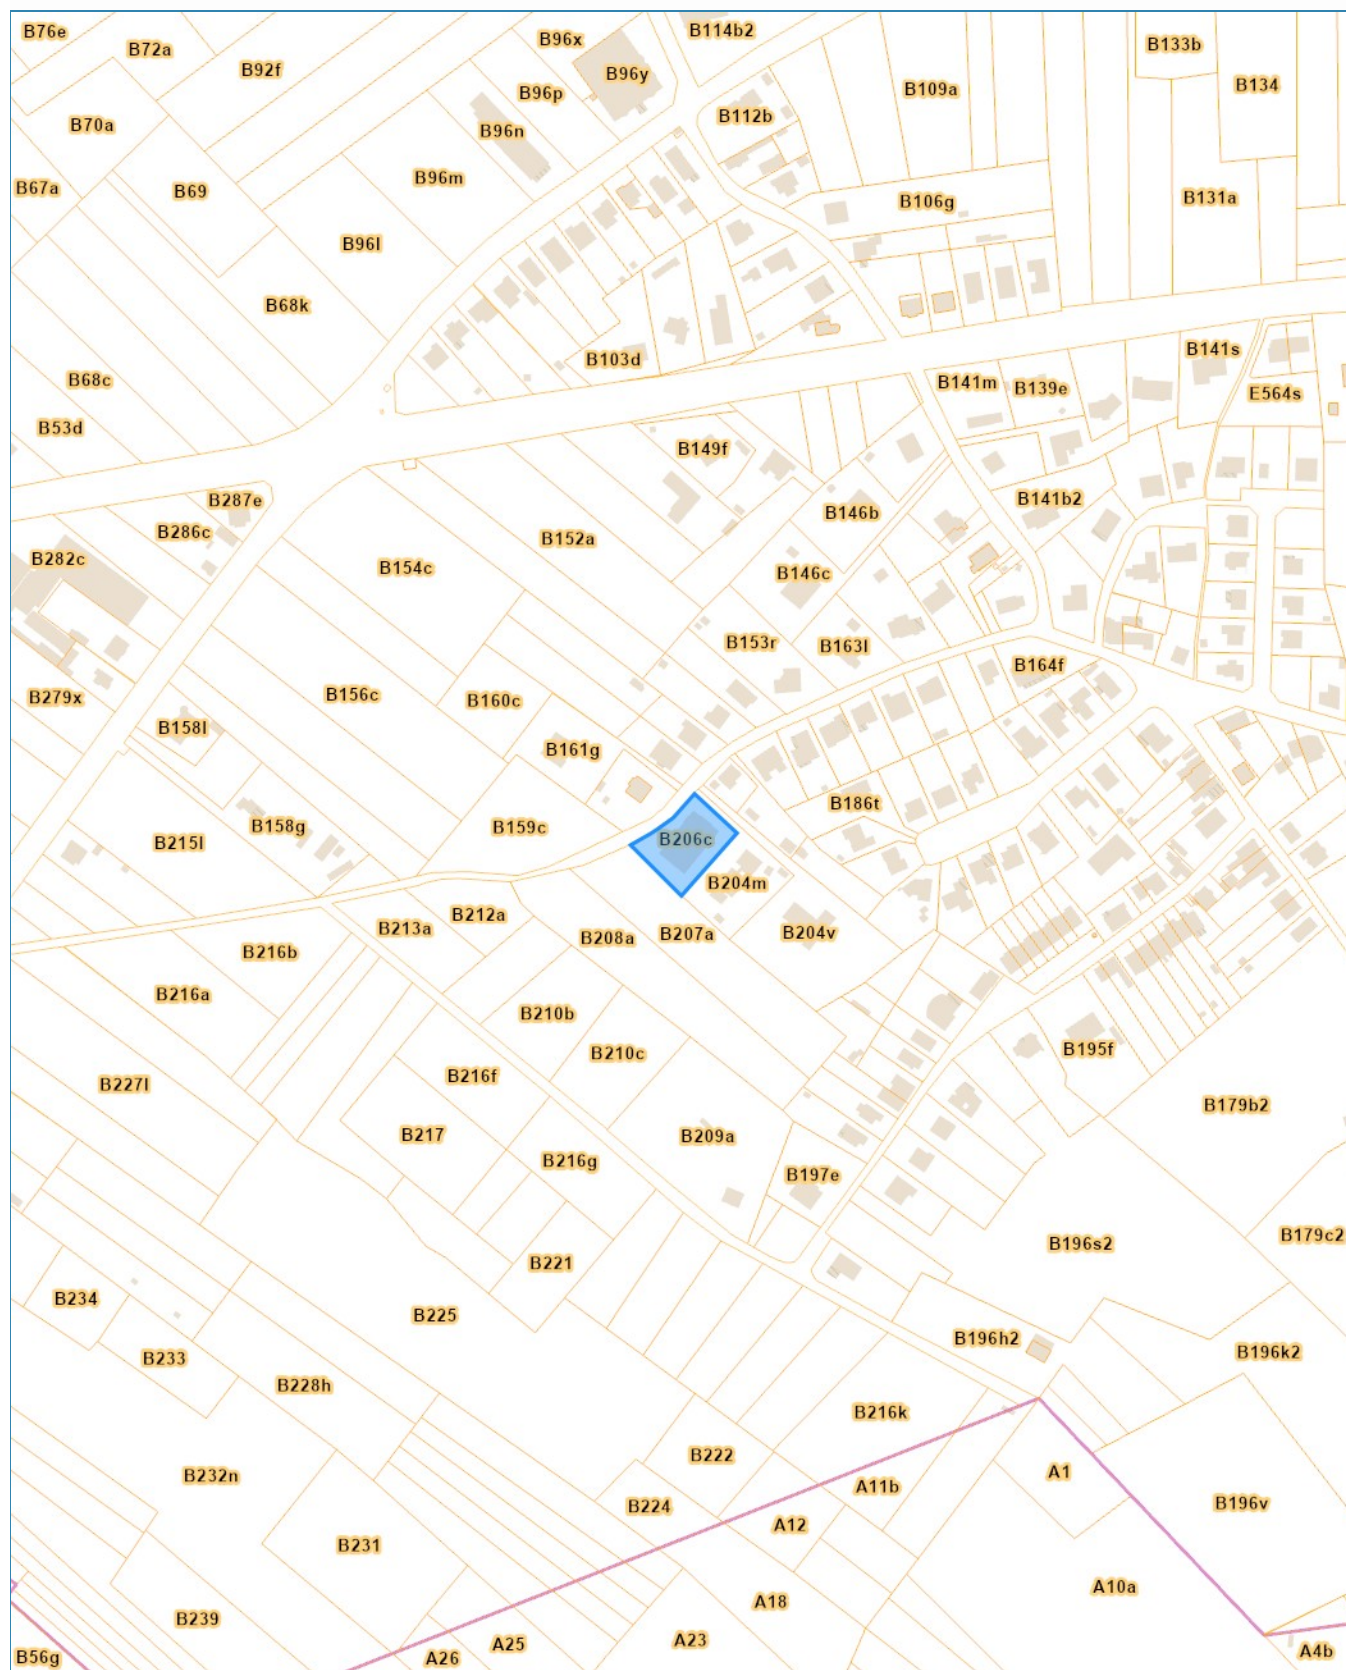

Deze informatie is het resultaat van een opzoeking gemaakt op 10-06-2025 17:31 en heeft 8.05 euro (incl. BTW) gekost.

Datum opzoeking: 10-06-2025 17:27

Opzoeking Kadasterfinder



Eigenaar(s) en rechten

Eigenaar	Straat	Gemeente	Recht
Geheel van eigenaren afhankelijk van de quotiteiten			- VE 1/1 - Volle eigendom


Kadastrale / Patrimoniale Perceelsinformatie

Kadastrale afdeling: 24111 HERENT 5 AFD/VELTEM-BEISEM/ (Nekwinkelstraat 21)
Status: Gekadastreerd
Jaar einde opbouw: 1992

Sectie en perceelnr	Partitie	Aard detail(s)	Ligging	Belastbare oppervlakte	P/ W	Klassering KI/Ha	Code KI	KI	Einde vrijstelling
B206/00C	P0000	ALG.GEM.DELEN GEB *BOP BASISAKTE NOTARIS CHARLES JANSEN DD	Nekwinkelstraat 21	0ca					
B206/00C	P0000	ALG.GEM.DELEN GEB *BOP BASISAKTE NOTARIS CHARLES JANSEN DD	Nekwinkelstraat 21	0ca					

Opzoeking Kadasterfinder

Schaal: **1:1000**

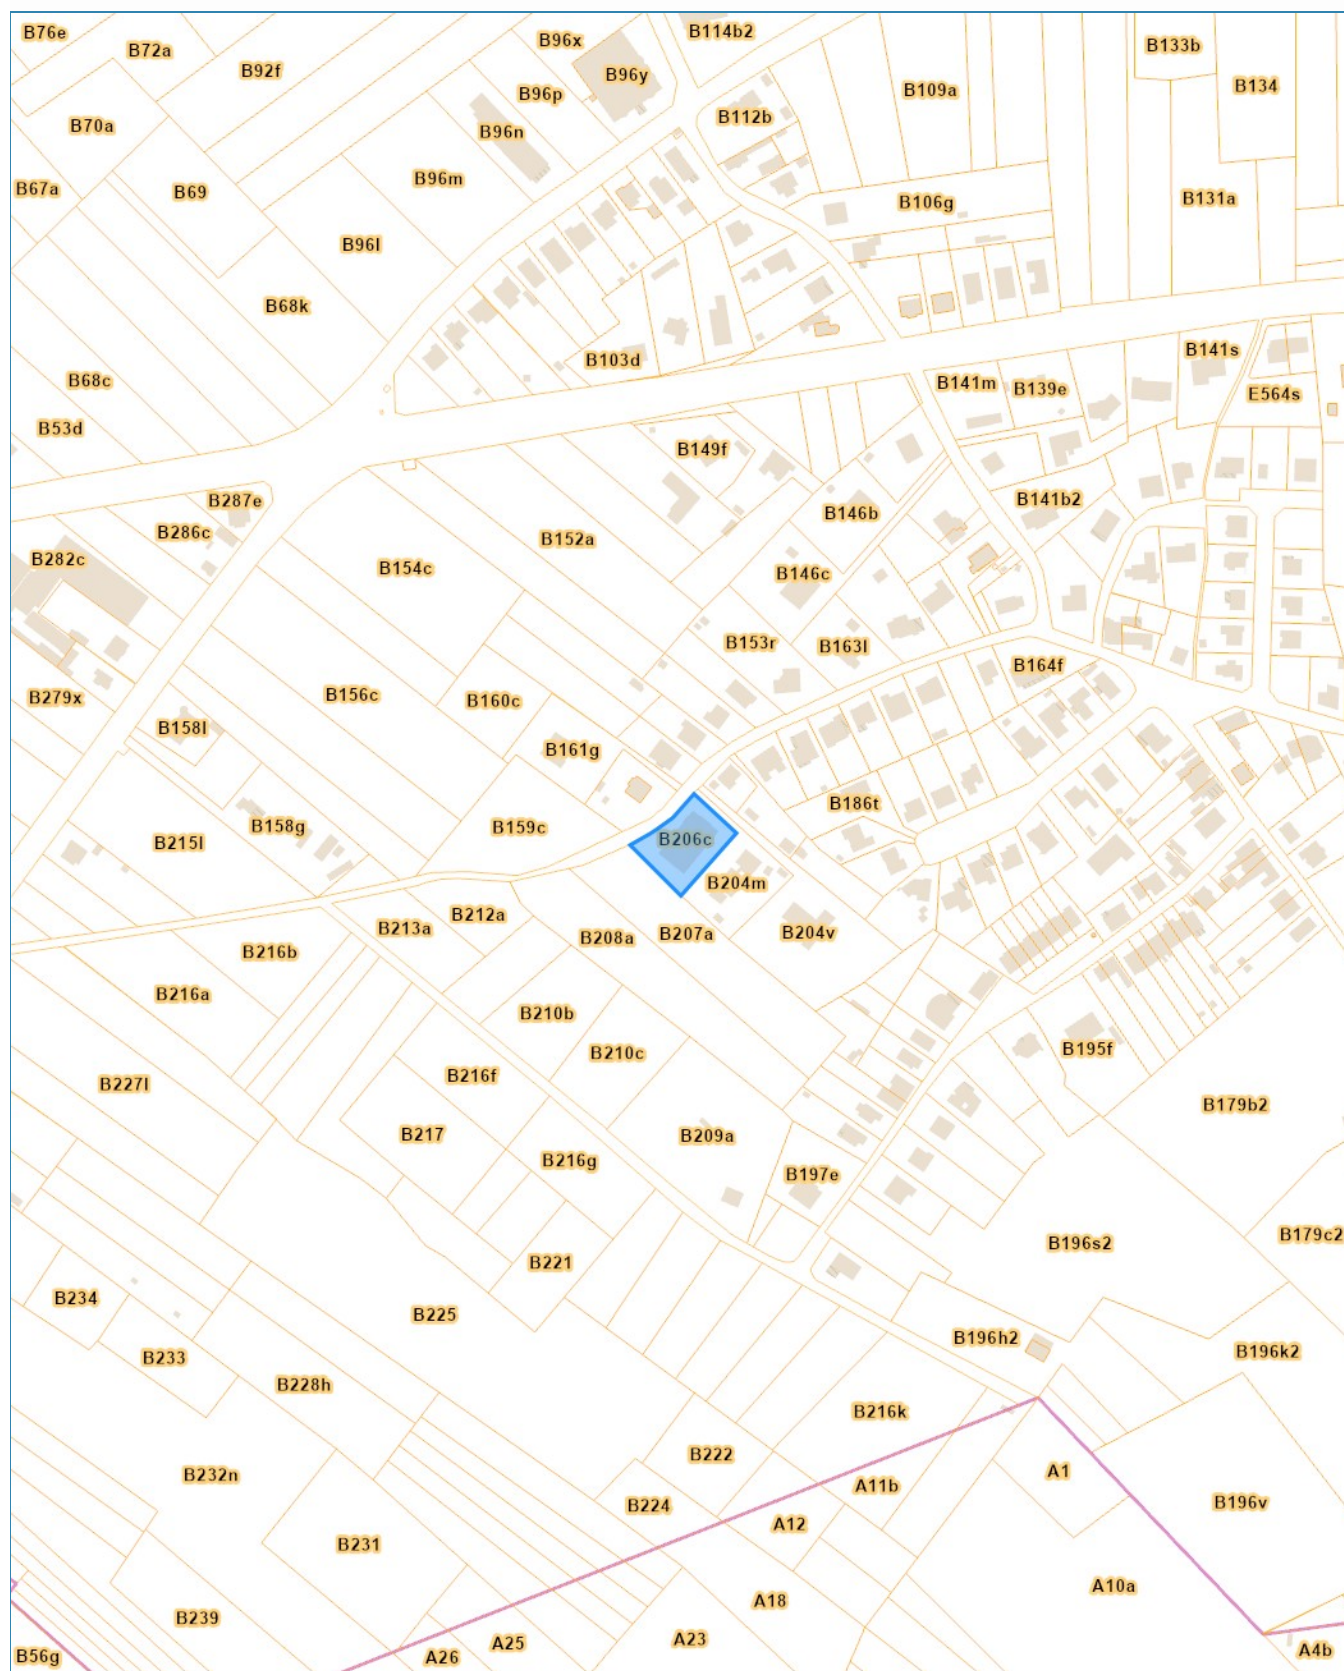

Deze informatie is het resultaat van een opzoeking gemaakt op 10-06-2025 17:27 en heeft 8.05 euro (incl. BTW) gekost.