

Distributienetbeheerder :

Gestionnaire de réseau de distribution :

Lander

Nr teller :

N° comp :

14661168

Verslag van onderzoek:

Rapport de contrôle:

N°: *0810398*

EAN
code :

Aard onderzoek : AREI	86	87/86	87/88	88	95	97	270	271	276	276bis	TT	TN	IT	Voorschr. netbeheerder Prescription du gest. de réseau de distr.
Genre de contrôle : RGIE	☐	☐	☐	☐	☐	☐	☐	☐	☐	☒	☒	☐	☐	☐

Plaats van het onderzoek :

Lieu du contrôle :

Mekevinkelstraat, 21/3, 3020 Hoboken

Eigenaar

Propriétaire :

Adres :

Adresse :

Installateur : *best uitvalletie*

BTW / TVA :

Datum van het onderzoek :

Ik. / C.I. :

Date du contrôle :

08.01.2011

Inspecteur :

Buelens J

Onderzoek / Contrôle : ☐ Woning / maison

☒ Appart.

gelykbaar, 0 recht voor

Spanning : <i>230V</i>	Meter / bord verbinding : <i>XVA 4x6mm</i>	Max. beveiliging : <i>3x32A+N</i>
Tension :	Liaison compteur-tableau :	Protection max. :

Aardelektrode : <i>leu. fen.</i>	Isolatie : <i>200</i> Mohm	Aantal verdeelborden : <i>1</i>
Electrode de terre : <i>leu. fen.</i>	Isolement :	Nombre de tableaux :

Differentieelschakelaars Interrupteurs différentiels			Aantal eindstroombanen : <i>18</i> Nombre des circuits terminaux :		TestΔIn		1.ΔIn		AREI / RGIE		
In (A)	Δ In (mA)	type	OK	NOK	OK	NOK	270	271bis	278		
<i>40/4</i>	<i>30</i>	<i>(A) bringen : 2 aut 15 AIN (V.B.)</i>	☐	☐	☐	☐	☐	☐	☐	☐	☐
<i>40/4</i>	<i>30</i>	<i>(A) bringen : 4 aut 10 AIN</i>	☐	☐	☐	☐	☐	☐	☐	☐	☐
<i>16/2</i>	<i>10</i>	<i>(A) bringen : 1 aut 16 AIN</i>	☐	☐	☐	☐	☐	☐	☐	☐	☐

Visueel nazicht : algemeen : ☒ OK ☐ NOK	Indirecte aanraking : ☒ OK ☐ NOK
Contrôle visuel : générale : ☒ OK ☐ NOK	Contact indirect : ☒ OK ☐ NOK

Aansluitingen : ☒ OK ☐ NOK	Potentiaalvereffeningen : ☒ OK ☐ NOK
Raccordements :	Liaisons equipotentielles :

Inbreuken / Infractions : *(zie keerzijde / voir verso)*

VISUM :

Opmerkingen / Remarques :

Datum/date :

geen opmerkingen



ELECTRO-TEST V.Z.W.

Inspecteur
Jan BUELENS
0475/80 73 20

Besluit / Conclusion

De installatie is — niet — conform met het AREI en mag — niet — tijdelijk — in dienst gesteld worden — in dienst blijven.
L'installation est — n'est pas — conforme au RGIE et peut — ne peut pas — temporairement — être mise en service — rester en service.
De algemene differentieelschakelaar is verzegeld met een loodje met het teken E.T.
L'interrupteur différentiel général est scellé par plomb portant l'insigne E.T.
Het ééndraadschema en opstellingsschema werden voor gezien getekend en stemmen overeen met de installatie.
Le schéma unifilaire et le schéma de position sont visés et sont conformes avec l'installation.

Overeenkomstig artikel 274 van het AREI, moeten zonder vertraging de werken worden uitgevoerd die nodig zijn om de vastgestelde inbreuken te doen verdwijnen, en moeten alle gepaste maatregelen worden getroffen opdat bij het indienst blijven van de installatie de inbreuken geen gevaar zouden vormen voor de personen of goederen. Herkeuring uiterlijk 1 jaar na keuringdatum.

Conformément à l'art. 274 du RGIE, les travaux nécessaires pour faire disparaître les infractions constatées au moment de la visite doivent être exécutés sans retard et toutes mesures adéquates doivent être prises pour qu'en cas de maintien en service des installations les infractions ne constituent pas un danger pour les personnes et les biens. Nouveau contrôle au plus tard un an après date de contrôle.


o Het controlebezoek door ET voorzien door art. 271 van het AREI moet plaats hebben uiterlijk op : *08/08/2016*
La visite de contrôle prévue par l'art. 271 du RGIE doit avoir lieu au plus tard le :
o Het controlebezoek voorzien door art. 276bis van het AREI moet plaats hebben uiterlijk 18 maanden na de datum van de verkoopakte.
La visite de contrôle prévue par l'art. 276bis du R.G.I.E. doit avoir lieu au plus tard 18 mois après la date de l'acte de vente.

voor de directeur, de inspecteur / pour le directeur, l'inspecteur.

Niet conform		Conform		N° vorig rapport
276bis AK	274 AK	276bis HK	274 HK	<i>3.T.V.</i>
☐	☐	☐	☐	<i>23/1/2002/26/10</i>
271 AK	☐	271 HK	☐	<i>26/02/2009</i>
276 AK	☐	276 HK	☒	

ELECTRO-TEST V.Z.W.


Inspecteur
Jan BUELENS
0475/80 73 20

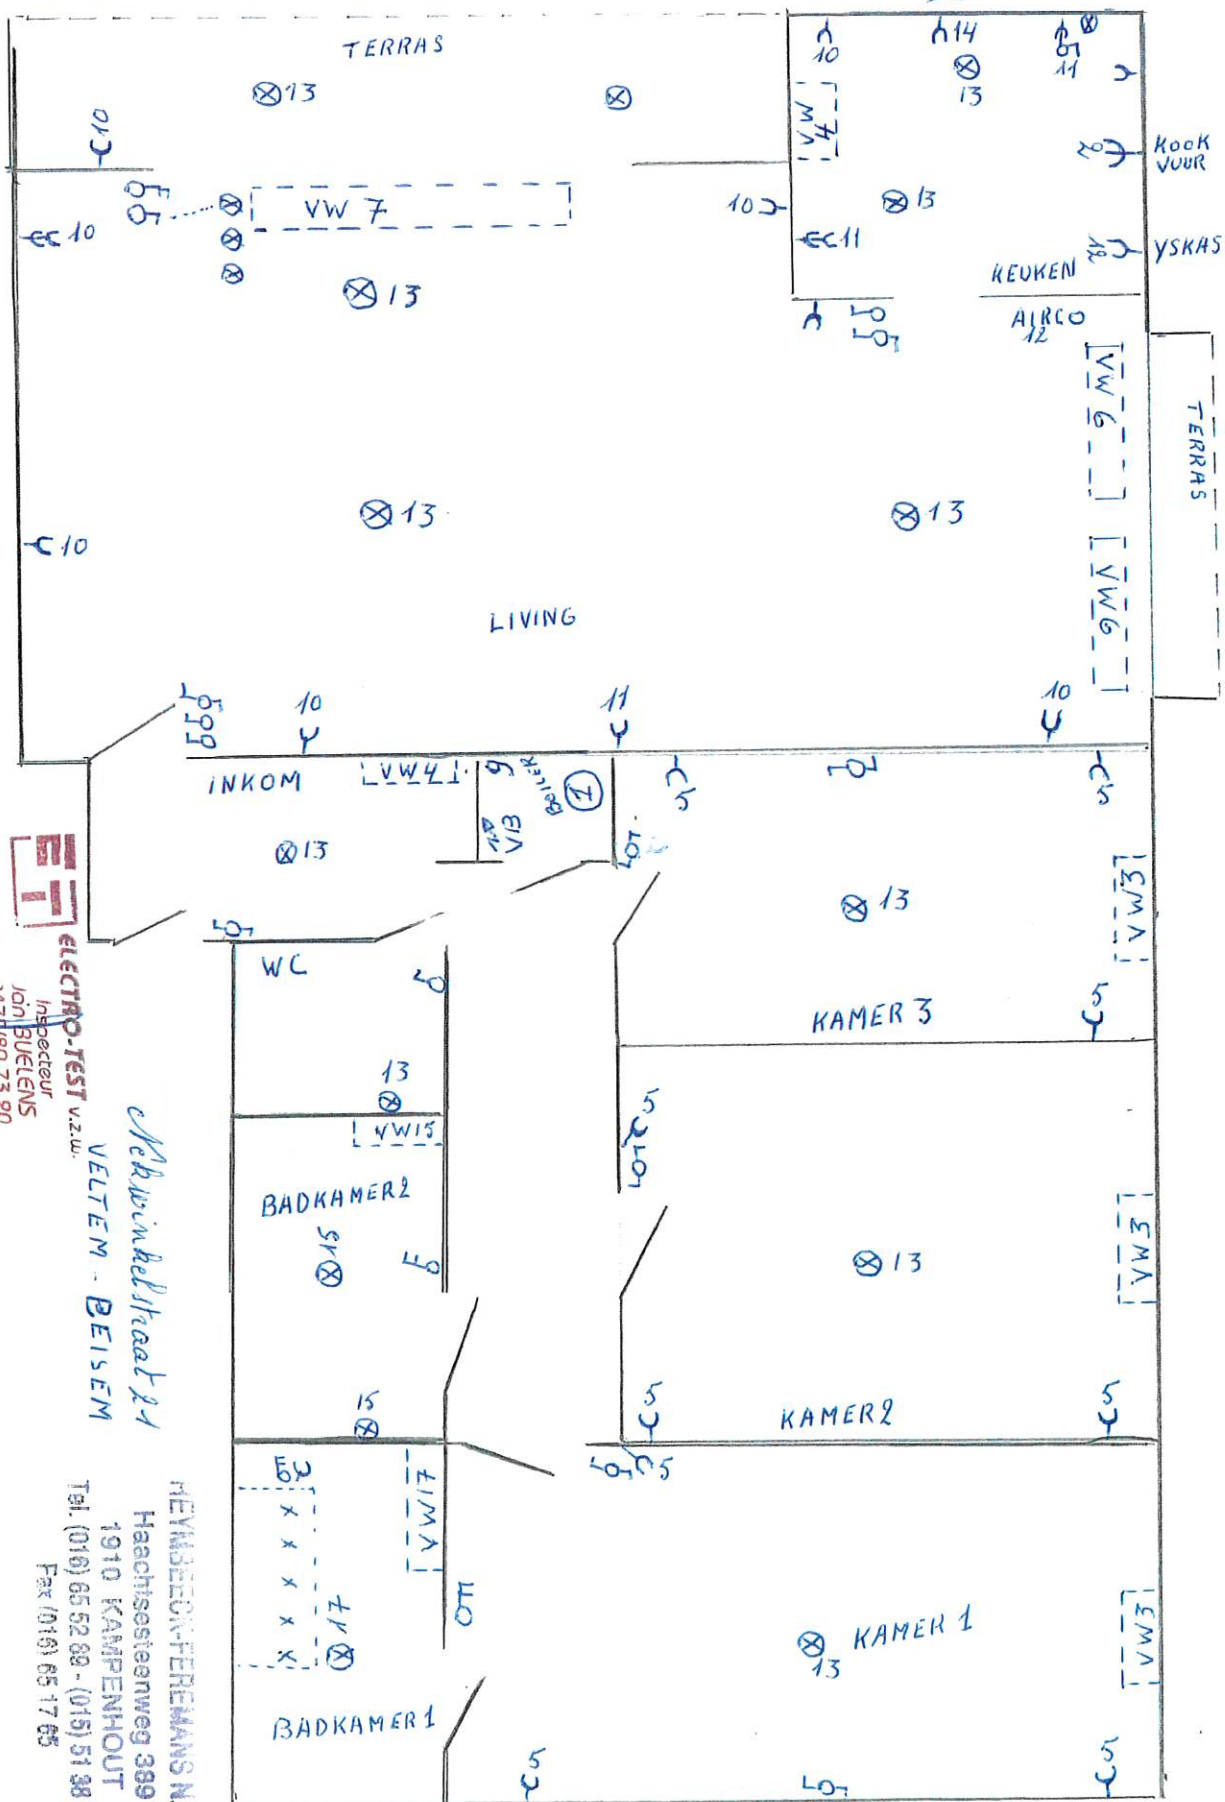

ELECTRO-TEST v.z.w.
 Inspector
 JON BUELENS
 147 860 73 20

Meerwijkstraat 24
VELTEN - BEISEN

MEYERDECK-FEREMANS N.V.
 Haachtsesteenweg 389
 1910 KAMPENHOUT
 Tel. (016) 65 52 82 - (015) 51 38 16
 Fax (016) 65 17 65

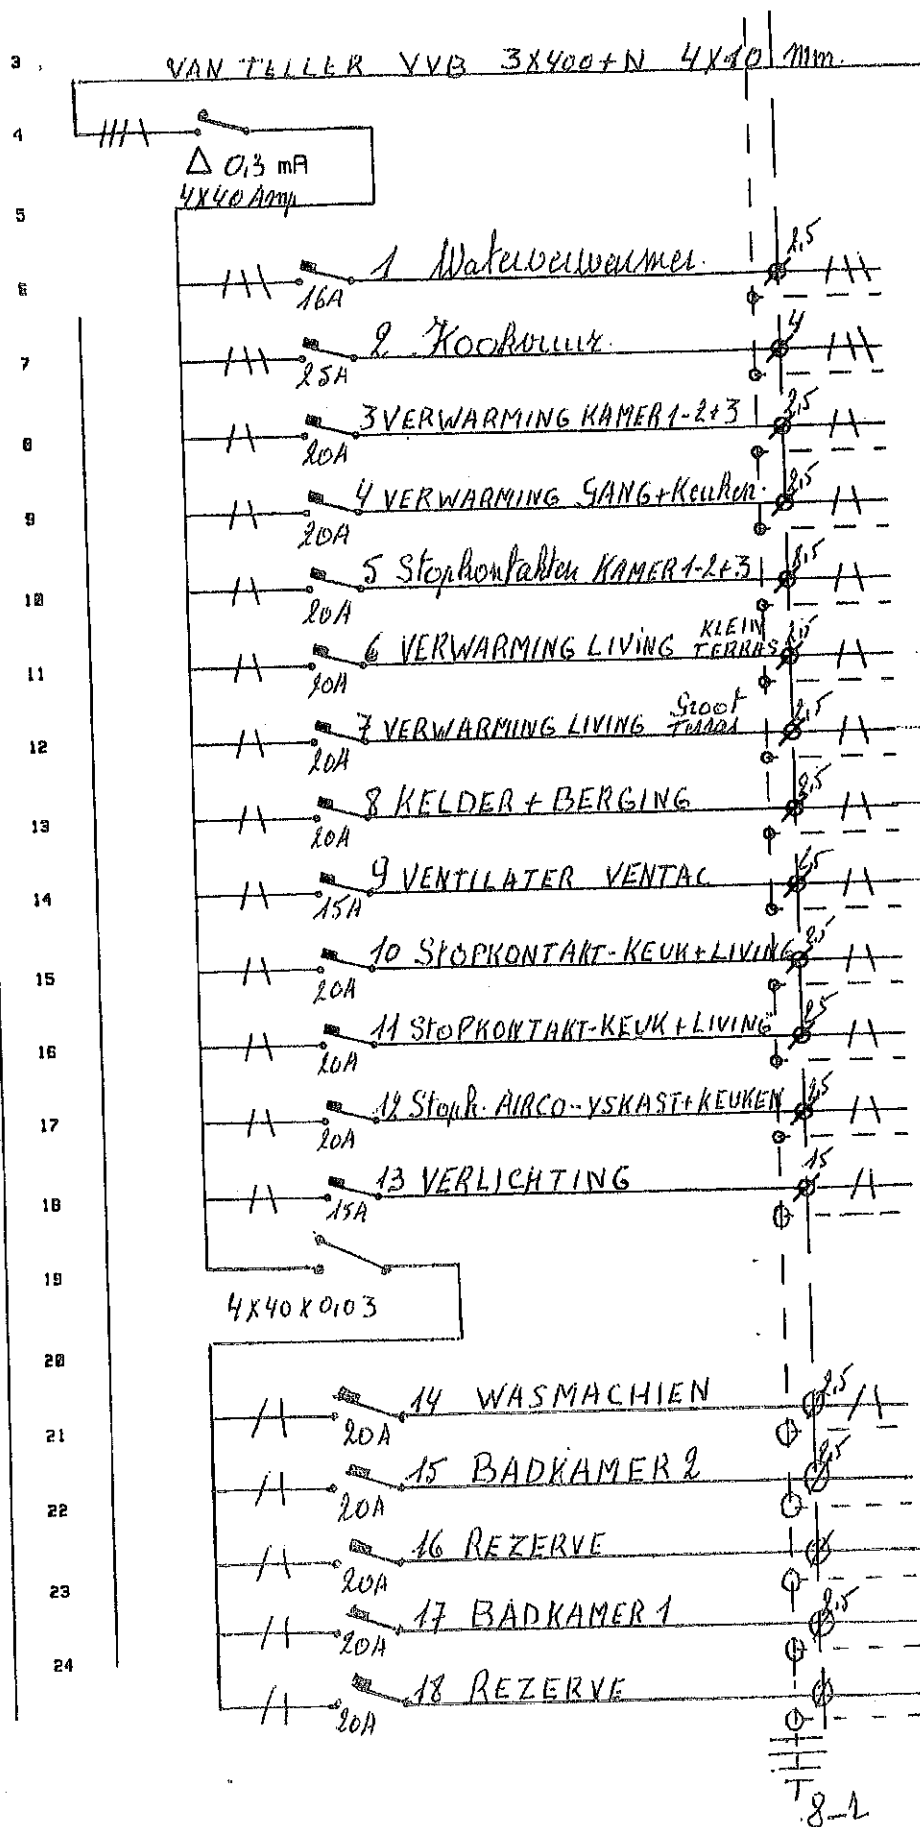

Verwinkelskoot 21

VELTEM BEISEM


HEYMBEECK-FEREMANS N.V.

Hechtssteenvweg 389

1910 KAMPENHOUT

Tel. (016) 65 52 89 - (015) 51 38 10

Fax (016) 85 17 85

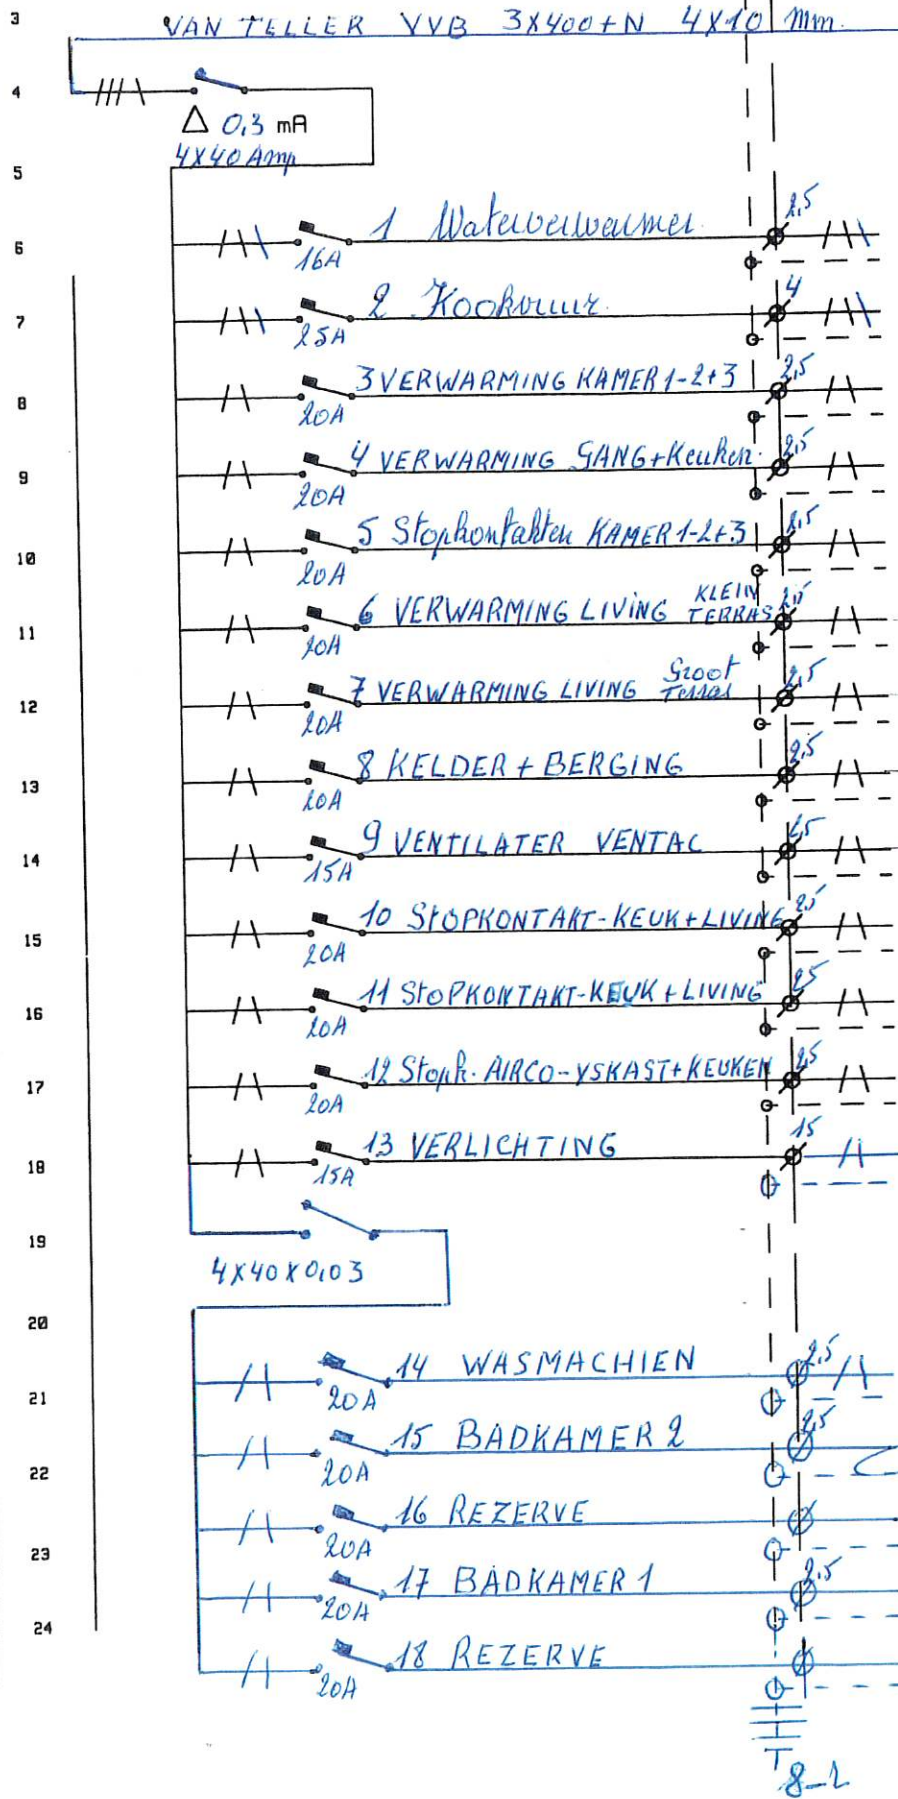


Verwarmingkaart 2-1

VELTEM BEISEM

HEYM BEECK-FEREMANS N.V.
Haachtsesteenweg 389
1910 KAMPENHOUT
Tel. (016) 65 52 89 - (015) 51 38 16
Fax (016) 85 17 65

08.03.2004
ET ELECTRO-TEST v.z.w.
Inspecteur
Jan BUELENS
0475/80 73 20

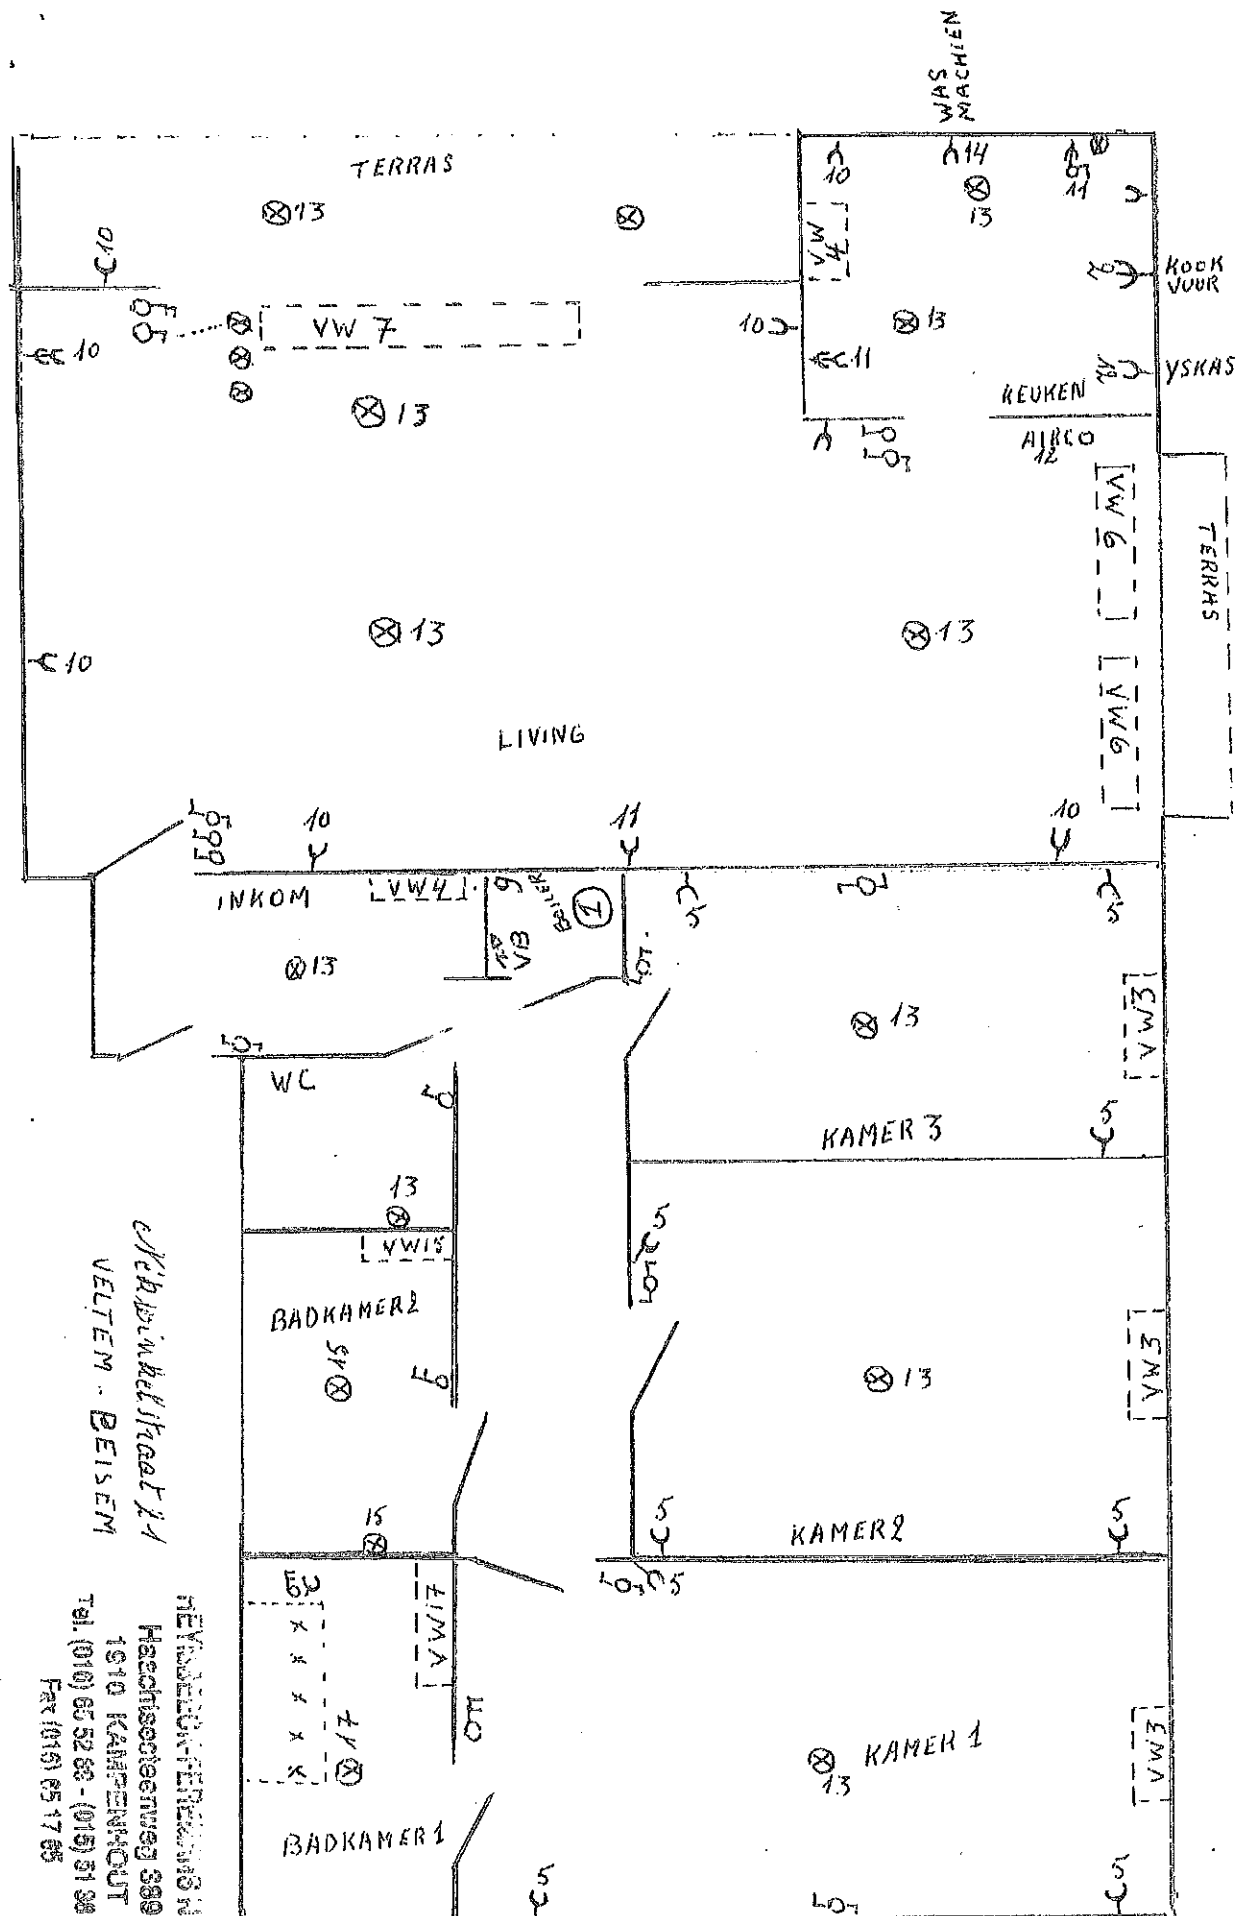

MEUBELWINKEL 13 N.V.
 Heerschepoortweg 389
 1910 KAMPENHOUT
 Tel. (010) 66 52 66 - (015) 31 96 16
 Fax (015) 65 17 65
 Veltem - Beisem
 Oude Wijkstraat 14

HEYMBEECK - FEREMANS N.V.
Haachtsesteenweg 389 - 1910 Kampenhout

ALGEMENE ELEKTRICITEITSONDERNEMING
SANITAIRE- EN C.V.-WERKEN
COMPUTER- EN TELEFOONBEDRADING
ALARMINSTALLATIES

Bureel : 016-65 52 89 Handelsregister Brussel : 496.034
Fax : 016-65 17 65 Registratie : 04.26.11
Privé : 015-51 38 16 Fortis Bank : 230-0111750-26
B.T.W. BE : 431.943.671

PRIJSAANBIEDING	DATUM	<i>De Weinkelstraat 21</i>
	<i>25/04/2011</i>	<i>Volkem Herent</i>

*Voor sanitaire en elektriciteitswerken volgens afspraak ter
plaats*

Bestaand bad en stortbad worden vernieuwd

*De bestaande aan en afvoerbuisen worden aangepast en
herbruikt*

*Eigenaar doet zelf de keuze van de te plaatsen toestellen
bij een groothandel in sanitair naar keuze*

*Electra in badkamer en keuken worden aangepast volgens het
AREI reglement*

*Abbetalen + rantsoen voor de som van 6645 euro exclusief BTW.
Gedeelte afbetaling van 3000 euro exclusief BTW te voldoen na
plaatsing bad en stortbad.*

