



Eigenaar(s) en rechten

| Eigenaar | Straat | Gemeente | Recht                        |
|----------|--------|----------|------------------------------|
|          |        |          | - VE 1/1 -<br>Volle eigendom |

Kadastrale / Patrimoniale Perceelsinformatie


Kadastrale afdeling:23645 VILVOORDE 5 AFD ( TRASSERSWEG )

Status:Gekadastreerd - Pr cad

Jaar einde opbouw:

| Sectie en perceelnr | Partitie | Aard detail(s) | Ligging     | Belastbare oppervlakte | P/W | Klassering KI/Ha | Code KI | KI | Einde vrijstelling |
|---------------------|----------|----------------|-------------|------------------------|-----|------------------|---------|----|--------------------|
| B62/00S2            | P0000    | BOUWLAND       | TRASSERSWEG | 3a 97ca                |     | 57               | 1F      | 2  |                    |

Schaal: **1:1000**

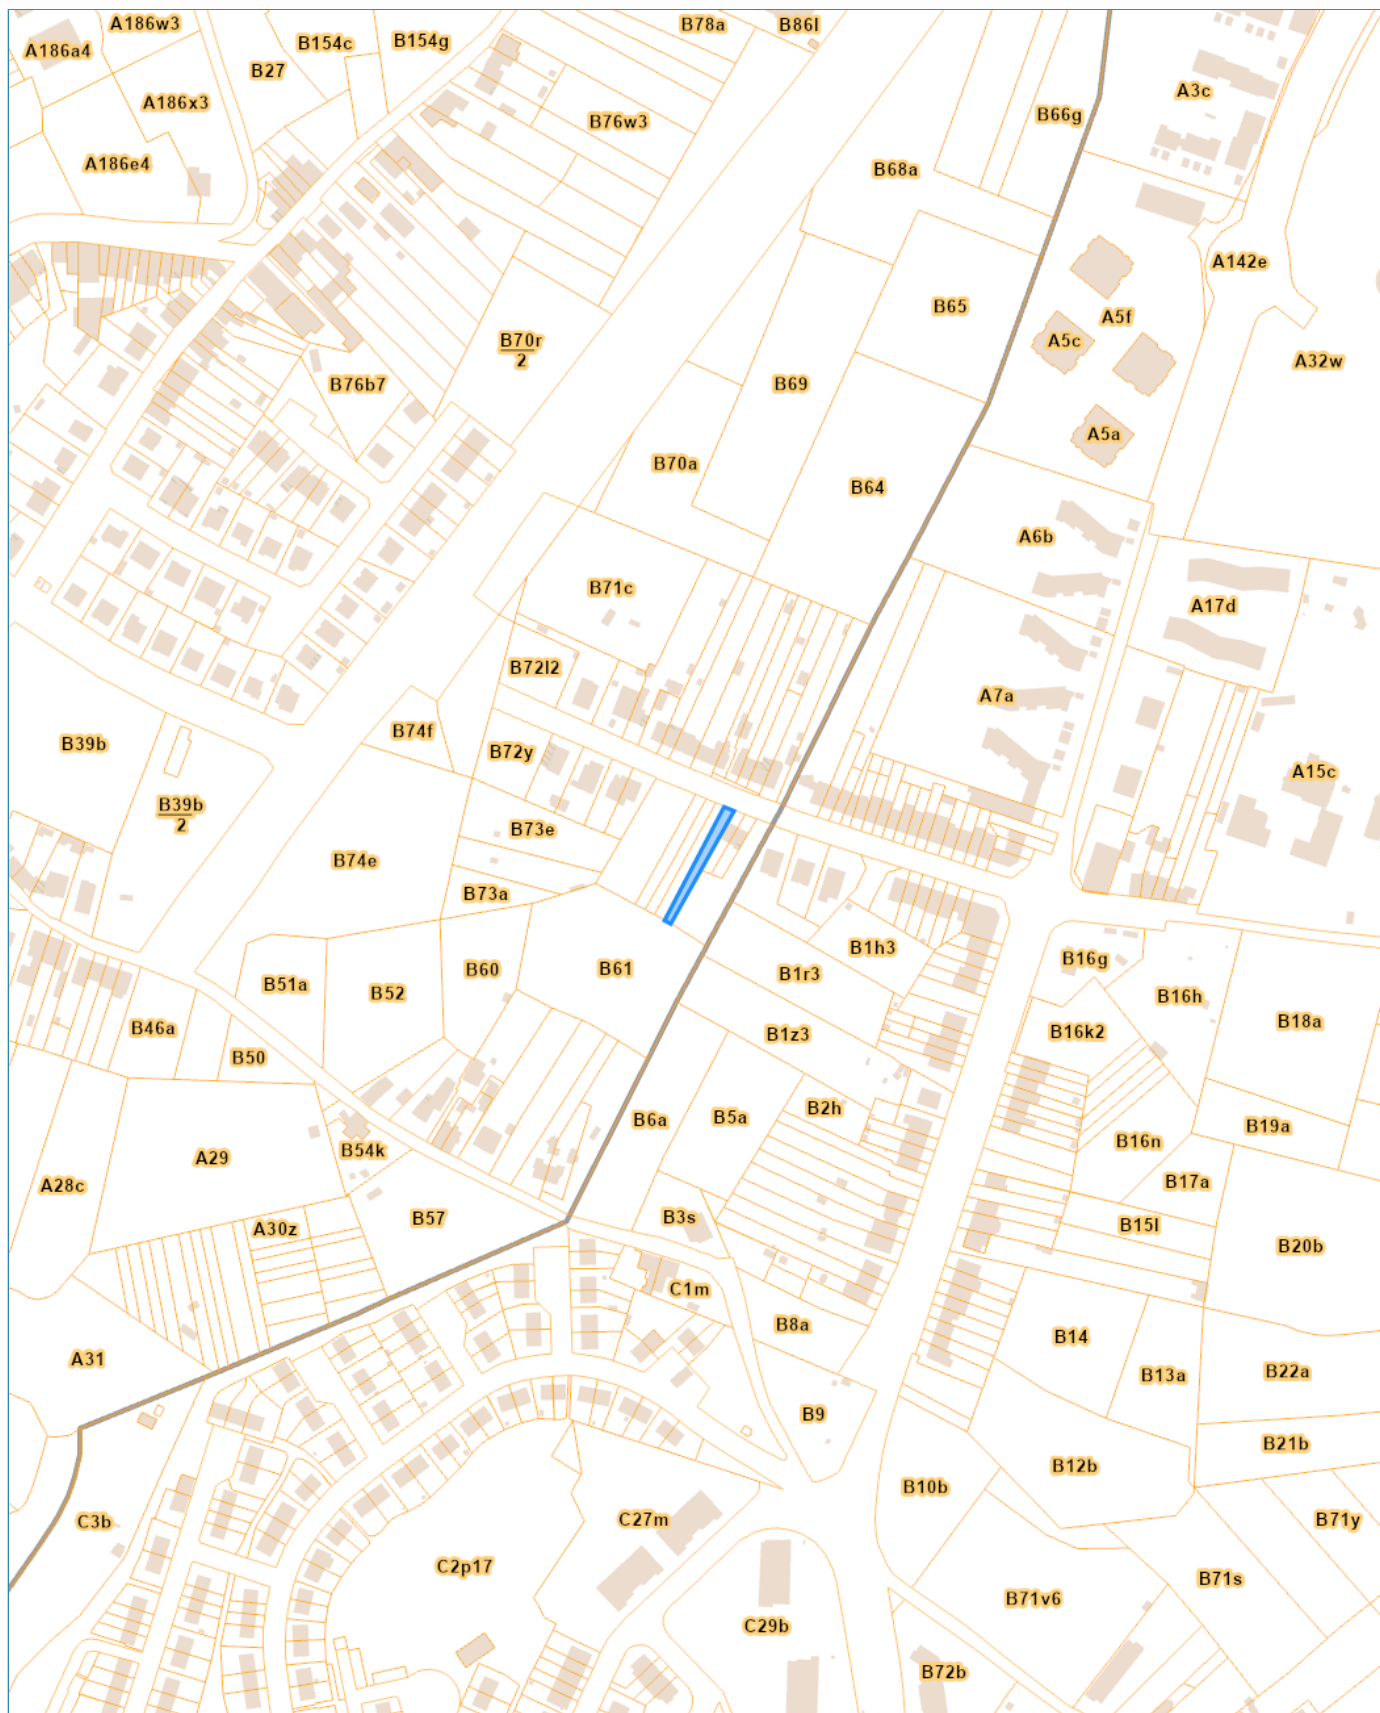



Eigenaar(s) en rechten

| Eigenaar | Straat | Gemeente | Recht                        |
|----------|--------|----------|------------------------------|
|          |        |          | - VE 1/1 -<br>Volle eigendom |

Kadastrale / Patrimoniale Perceelsinformatie


Kadastrale afdeling:23645 VILVOORDE 5 AFD ( TRASSERSWEG )

Status:Gekadastreerd - Précad

Jaar einde opbouw:

| Sectie en perceelnr | Partitie | Aard detail(s) | Ligging     | Belastbare oppervlakte | P/W | Klassering KI/Ha | Code KI | KI | Einde vrijstelling |
|---------------------|----------|----------------|-------------|------------------------|-----|------------------|---------|----|--------------------|
| B62/00V2            | P0000    | WEILAND        | TRASSERSWEG | 3a 99ca                |     | 40€              | 1F      | 1€ |                    |

Schaal: **1:1000**

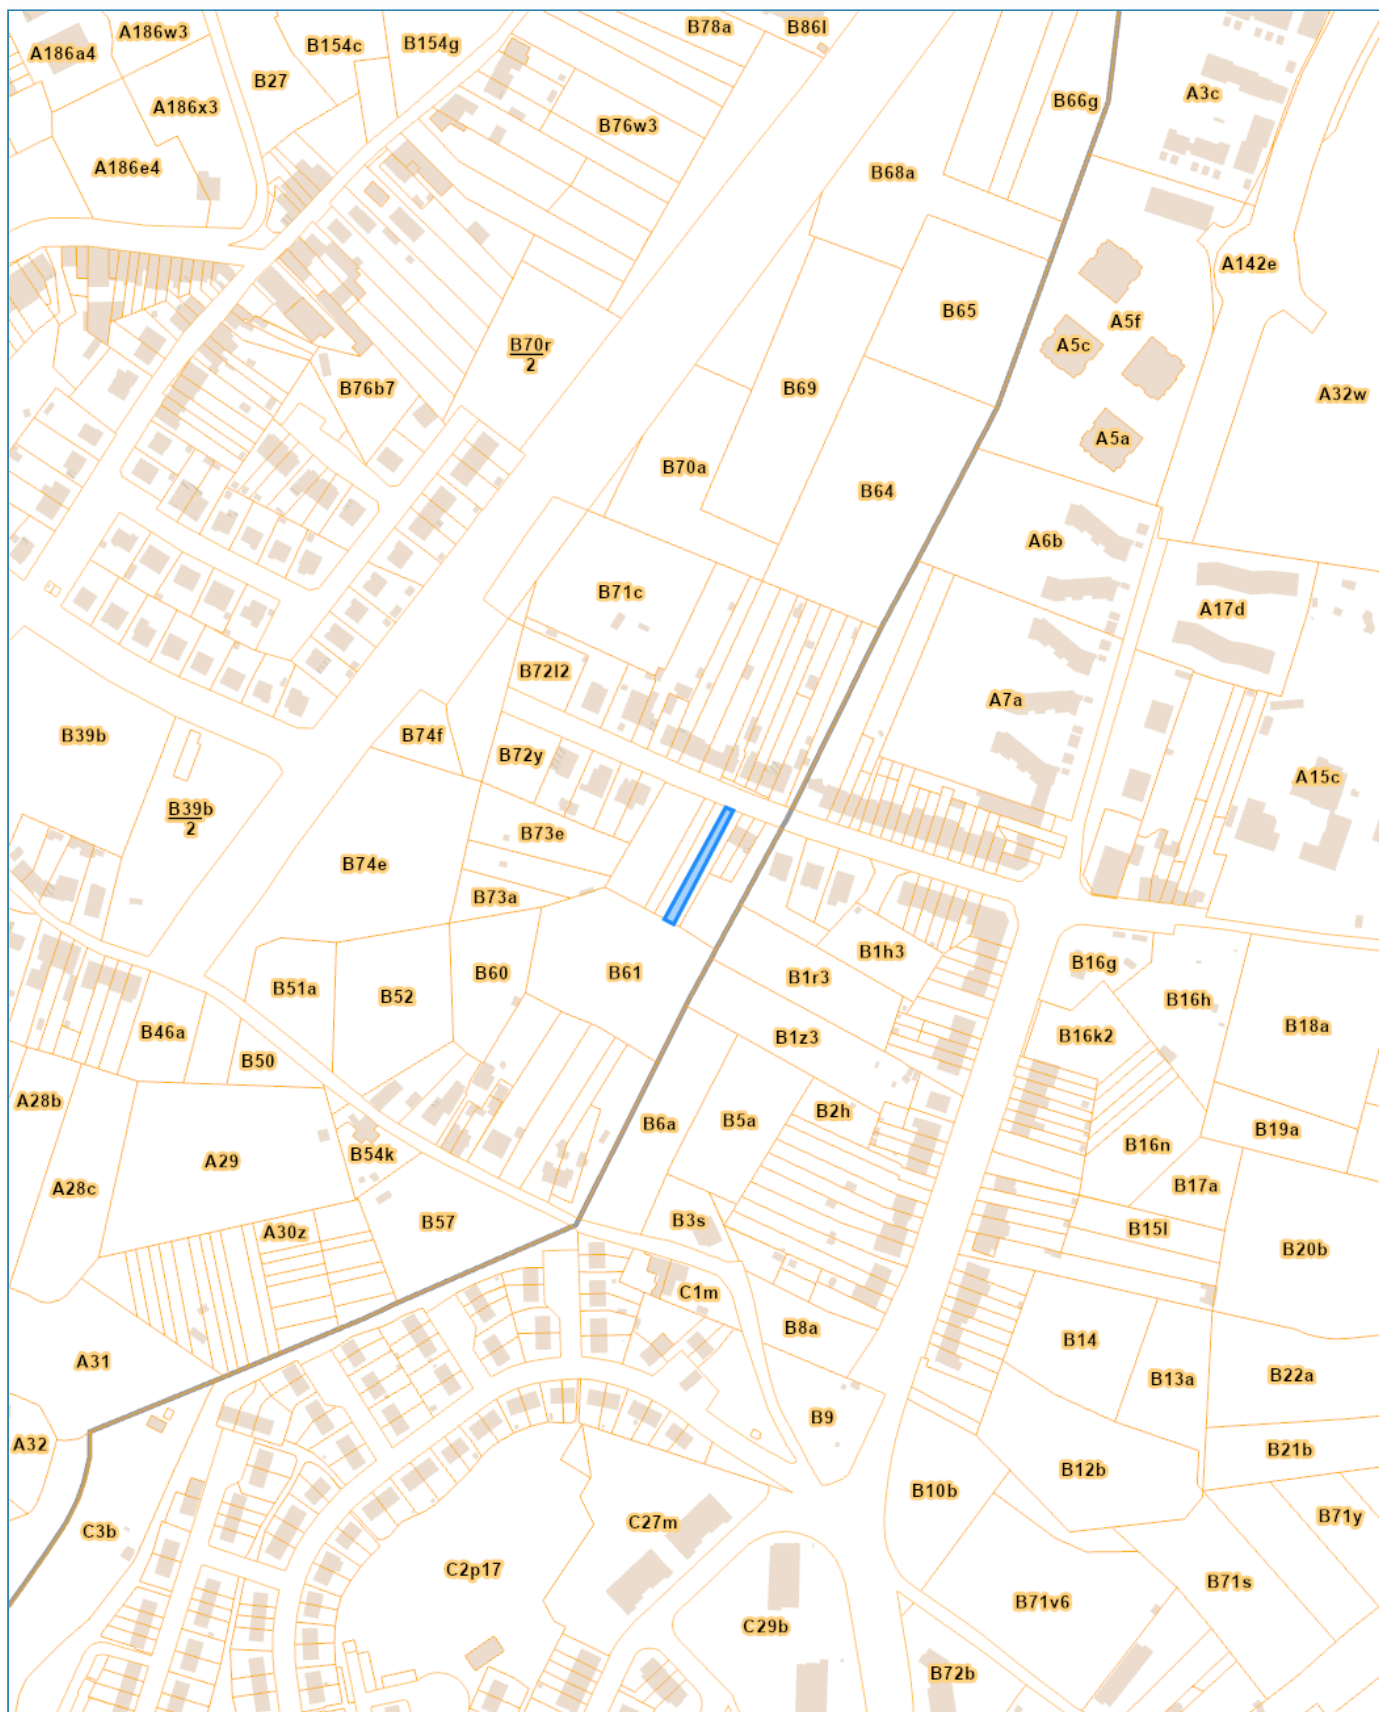



Eigenaar(s) en rechten

| Eigenaar | Straat | Gemeente | Recht                        |
|----------|--------|----------|------------------------------|
|          |        |          | - VE 1/1 -<br>Volle eigendom |

Kadastrale / Patrimoniale Perceelsinformatie

Kadastrale afdeling:23645 VILVOORDE 5 AFD ( TRASSERSWEG )


Status:Gekadastreerd - Pr cad

Jaar einde opbouw:

| Sectie en perceelnr | Partitie | Aard detail(s) | Ligging     | Belastbare oppervlakte | P/W | Klassering KI/Ha | Code KI | KI | Einde vrijstelling |
|---------------------|----------|----------------|-------------|------------------------|-----|------------------|---------|----|--------------------|
| B62/00X2            | P0000    | BOUWLAND       | TRASSERSWEG | 3a 86ca                |     | 57               | 1F      | 2  |                    |



Schaal: **1:1000**

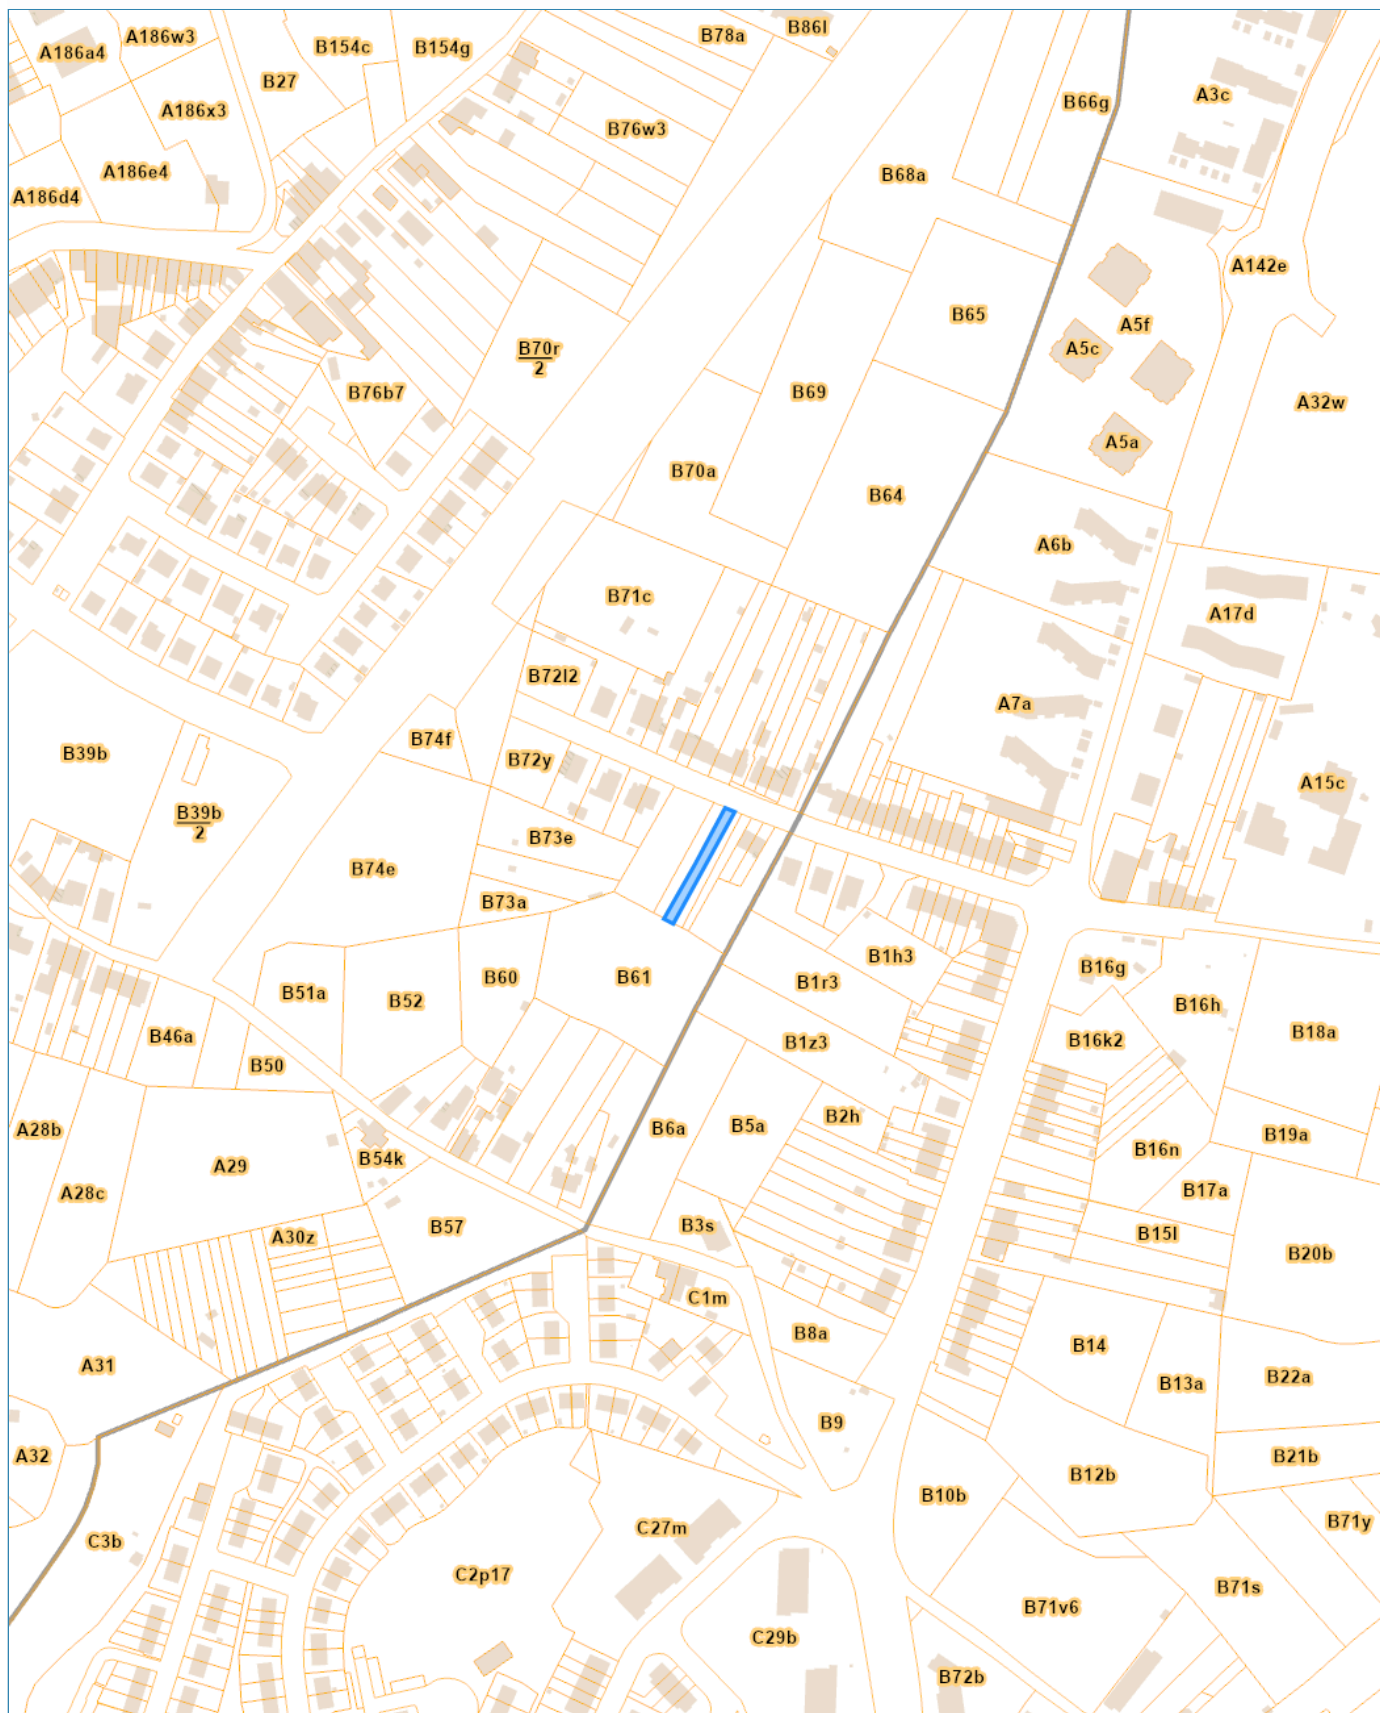



Eigenaar(s) en rechten

| Eigenaar | Straat | Gemeente | Recht                        |
|----------|--------|----------|------------------------------|
|          |        |          | - VE 1/1 -<br>Volle eigendom |

Kadastrale / Patrimoniale Perceelsinformatie

Kadastrale afdeling:23645 VILVOORDE 5 AFD ( TRASSERSWEG )

Status:Gekadastreerd - Précad

Jaar einde opbouw:

| Sectie en perceelnr | Partitie | Aard detail(s) | Ligging     | Belastbare oppervlakte | P/W | Klassering KI/Ha | Code KI | KI | Einde vrijstelling |
|---------------------|----------|----------------|-------------|------------------------|-----|------------------|---------|----|--------------------|
| B62/00Z2            | P0000    | HOOILAND       | TRASSERSWEG | 3a 92ca                |     | 47€              | 1F      | 1€ |                    |

Schaal: **1:1000**

