


# Stad VILVOORDE – 5de afd.

## Sectie B – nrs. 62/s/2, 62/v/2,

### Schaal : 1/500

## 62/x/2, 62/z/2

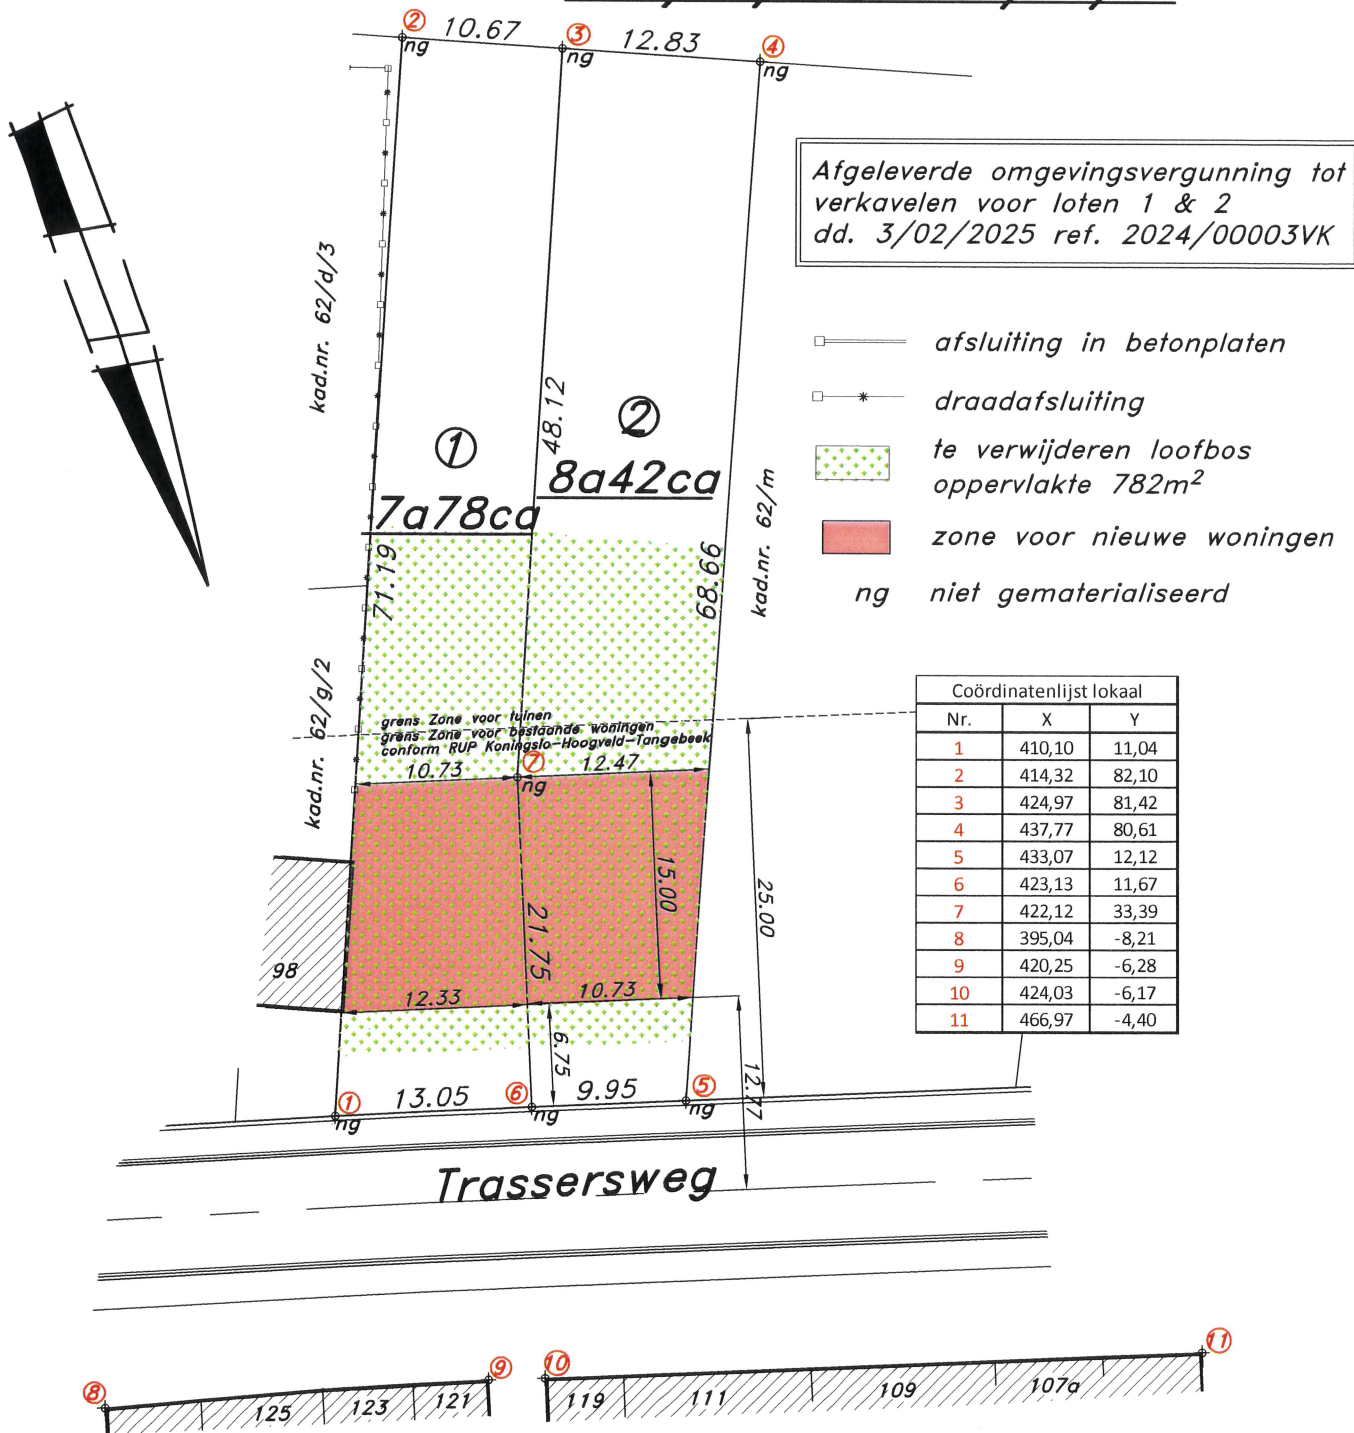

1-2-3-4-5: grenslijnen volgens PV van afpaling landmeter Bosmans R. te Brussel dd. 26/10/1965,  
 1-2 gedeeltelijk gematerialiseerd met schiedingsmuur en afsluitingen, overige grenslijnen niet gematerialiseerd.  
 5-6-1: grenslijn volgens opmeting en richting Trassersweg en volgens opmetingsplan landmeter Fraipont A. te Brussel,  
 niet gematerialiseerd.  
 6-7-3: nieuwe grenslijnen volgens afgeleverde omgevingsvergunning tot verkavelen dd. 3/02/2025, niet gematerialiseerd.

Opgemaakt te Tremelo op 3 juni 2025  
 door Landmeterskantoor Feyaerts B.V.

landmeter – expert  
 beëdigd voor de rechtbank  
 van 1ste aanleg te Leuven  
**BENNY FEYAERTS**  
 LAN.04 0507

Hogeweg 35  
 3200 Aarschot  
 tel : 016/53 98 97  
 dossier : D 21.021