



Eigenaar(s) en rechten


Eigenaar	Straat	Gemeente	Recht
			- VE 1/1 - Volle eigendom

Kadastrale / Patrimoniale Perceelsinformatie

Kadastrale afdeling: 24111 HERENT 5 AFD/VELTEM-BEISEM/ (Haachtstraat 47)
Status: Gekadastreerd
Jaar einde opbouw: 1965

Sectie en perceelnr	Partitie	Aard detail(s)	Ligging	Belastbare oppervlakte	P/W	Klassering KI/Ha	Code KI	KI	Einde vrijstelling
E10/00C	P0000	HUIS	Haachtstraat 47	5a 30ca			2F	1018€	

Schaal: 1:1000

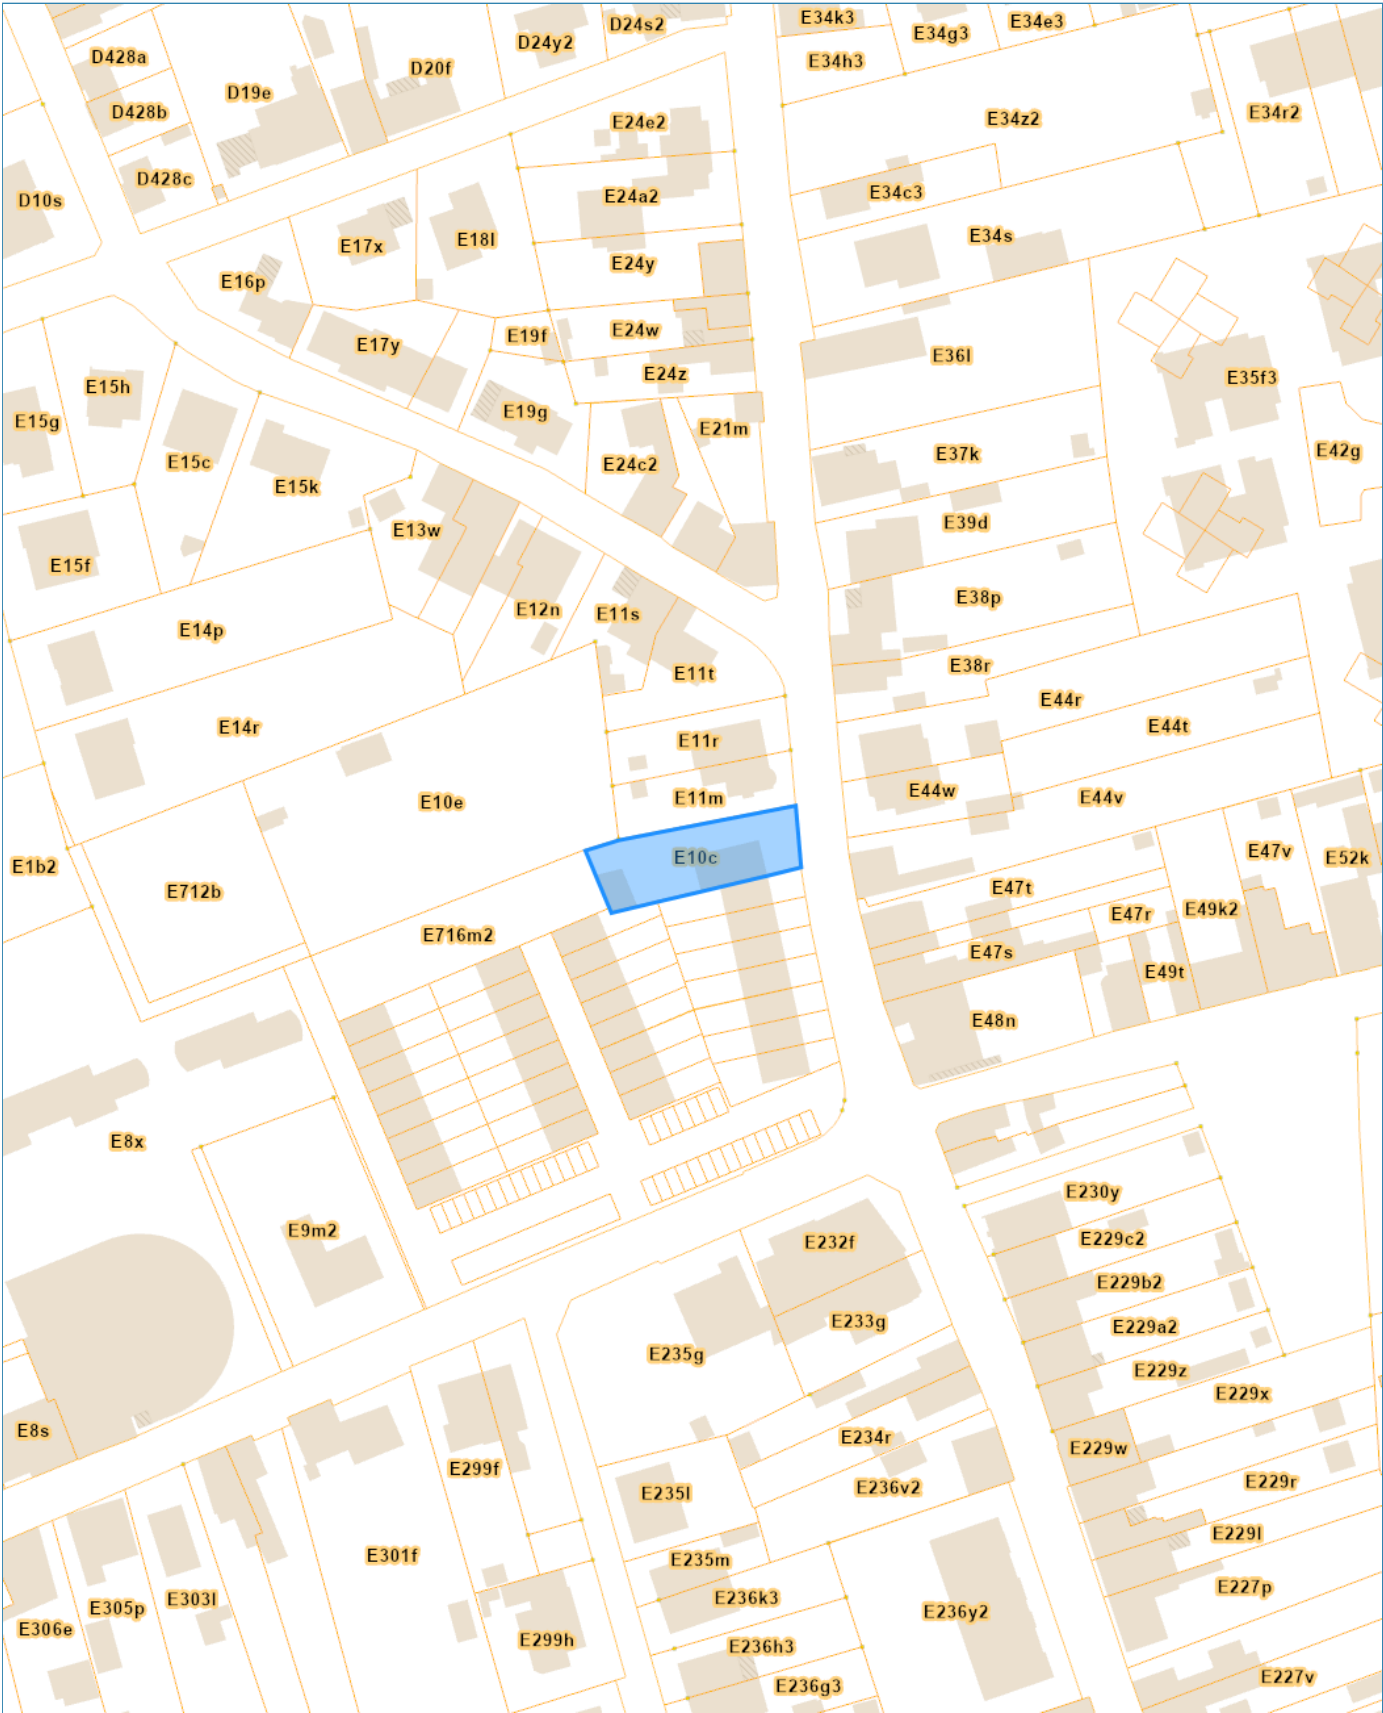



Eigenaar(s) en rechten

Eigenaar	Straat	Gemeente	Recht
			- VE 1/1 - Volle eigendom

Kadastrale / Patrimoniale Perceelsinformatie

Kadastrale afdeling:24111 HERENT 5 AFD/VELTEM-BEISEM/ (HAACHTSTR)

Status:Gekadastreerd

Jaar einde opbouw:

Sectie en perceelnr	Partitie	Aard detail(s)	Ligging	Belastbare oppervlakte	P/W	Klassering KI/Ha	Code KI	KI	Einde vrijstelling
E10/00E	P0000	BOOMGAARD HOOG	HAACHTSTR	27a 87ca		57€	1F	15€	

Schaal: **1:1000**

