

Opdrachtgever:

De Druivelaar NV
p/a J Bordetlaan 160/1
1140 Evere
tel. 02/646 44 00
fax 02/646 62 49

Bouwplaats:

Brusselsesteenweg 133
serviceflat 0.11
3090 OVERIJSE
tel.
fax

Project:

**bouwen van een verblijf voor een collectief
gezin**

Postinterventie- dossier per entiteit

Conform het K.B. 25/01/2001
de Wet op het Welzijn 04/08/1996
en de Europese Richtlijn 92/57 EEG

**Marc Feys**

Gezwooren Landmeter-Expert

Hondstraat 4
Tel. 057/33 27 18
GSM Marc 0475/28 11 39
HR leper 36.401
info@feysbvba.be

Ing. Bart Feys

*Ing.-Gezwooren Landmeter-Expert
Veiligheidscoördinator
EPB-verslaggever VG 00588*

8970 Poperinge
Fax 057/33 27 19
GSM Bart 0477/20 10 80
BTW BE 0457 199 602
www.feysbvba.be

Projectnummer: 09014667

Datum: 28 februari 2011

5.2 TECHNISCHE FICHES, KEURINGEN, SCHEMA'S TECHNIEKEN, GEBRUIKSAANWIJZINGEN, FACTUREN, STEDEBOUWKUNDIGE VERGUNNING, ...

Door de bouwheer en/of eigenaar aan te vullen.
Zie ook hoofd-postinterventiedossier



SVW

Keuringsverslag van de binneninstallatie voor drinkwater, volgens het "Technisch reglement voor water bestemd voor menselijke aanwending"

Naam opdrachtgever* :
 Adres :
 BTW-nummer :
 (* ontvangt de factuur van de keuring)

Keuringsorganisme : VMW Directie Vlaams Brabant
 Adres : Herbert Hooverplein 23
 3000 Leuven
 Inspecteur :
 Telefoon :
 Badge nr. :

Gekeurde installatie : Naam v/d klant/abonnee : Watermeter nr. :
 Adres : Klantnr. :
 Telefoon :
 (indien het huisnummer nog niet gekend is, het perceelnummer vermelden)
 De gekeurde installatie bevindt zich in: ☒ een appartement ☐ een eengezinswoning ☐
 Het betreft een: ☒ basiskeuring ☐ ééntapskeuring ☐ herkeuring
☐ bijkomende keuring (uitgebreide of gewijzigde installatie)
 Datum keuring : / /

Omschrijving	Aanwezig Ja/nee	Aanwezige beveiliging	OK/NOK	Omschrijving	Aanwezig Ja/nee	Aanwezige beveiliging	OK/NOK
1. Uitvoeringsplan	ja		OK	18. Bidet	ja		
2. Toestellenlijst	ja		OK	19. Handsproeier bidet/wc	ja		
3. Centrale beveiliging	ja	EA	OK	20. Keukenkraan	ja	AA	OK
4. Tweedecircuitwater aanwezig	nee			21. Handsproeier keukenkraan	ja		
5. Bijvulling tweedecircuitwater	nee			22. Lavabo	ja	AA	OK
6. Wanverbinding	nee			23. Uitgietskaf	ja		
7. Bijvulling CV	elektrisch			24. Zonneboiler/paneel	ja		
8. Warmwaterproductie op CV	ja			25. Zwembadverwarming	ja		
9. Waterverwarmingstoestellen	ja	VG	OK	26. Zwembadbijvulling	ja		
10. Waterbehandeling	ja			27. Afvoerleidingen	ja	Y	OK
11. Kraan voor slangaansluiting	ja			28. Urinoir	ja		
12. Bad: uitloop kraan	ja			29. Tuinirrigatie	ja		
13. Handsproeier badkraan	ja			30.	ja		
14. Automatische badspoeling	ja			31.	ja		
15. Douche met vaste kop	ja			Vetgedrukt = minimale elementen voor een basiskeuring			
16. Douche met handsproeier	ja	BEL	OK	Drukverhogingsinstallatie	ja		
17. WC	ja	AC	OK	Pictogrammen	ja		

Opmerkingen :

CONFORMITEITSVERKLARING (met betrekking tot de voorschriften inzake beveiliging tegen terugstroming van de technische reglementering SVW en met de specifieke uitvoeringsmodaliteiten van de waterleverancier)

De installatie : ☒ is conform

☐ is conform doch bijkomende keuring is verplicht (zie opmerkingen)

☐ is niet conform, herkeuring verplicht

1108809

Belangrijk : deze conformiteitsverklaring geldt alleen voor de toestellen en installatie, die opgenomen werden in het uitvoeringsplan en in de lijst van toestellen, en geeft de toestand van de binneninstallatie weer op datum van keuring. Ze ontslaat de eigenaar en/of gebruiker niet van de verantwoordelijkheid voor eventuele schadelijke gevolgen, die zouden kunnen voortvloeien uit het niet-beantwoorden van de binneninstallatie aan de voorschriften, of het gebrekkig functioneren van de installatie of één van haar onderdelen. Bij elke uitbreiding of wijziging van een gekeurde installatie is een bijkomende keuring verplicht. Het legionellarisico maakte geen deel uit van dit onderzoek.

Handtekening klant (voorafgegaan door 'Gelezen en goedgekeurd' en naam voluit schrijven)

Handtekening inspecteur

Servicemelding: Uitvoering NA
Opdracht: Openen nieuwe aansluiting

Nr: SM_002139434-01
Behandelaar: vranken

VMW Vlaams-Brabant
Herbert Hooverplein 23, 3000 Leuven
Tel: 016 24 09 06
Fax: 016 23 93 49
info.vlaams.brabant@vmw.be

Gegevens van de aansluiting

Aansluitingsnummer: 000033968
Leveringseenheidnummer: 0000092739
Brusselsesteenweg 133 - 137
3090 Overijse

Dit formulier geldt enkel voor dit adres

Klant

Voornaam: Naam: De Druivelaar

Geplande begindatum/tijd:
Geplande einddatum/tijd:
Tel.: 02/646.44.00 Telefoonnummer (werk):
Meterlocatie:
Meterputlocatie:
Gebruik van het pand
☐ Bewoond ☐ Tweede verblijf ☐ Beroepsmatig
☐ Leegstand ☐ Andere:

Huidige meter		Eventueel combinatiemeternummer:	
Register 1	Ø	Nr	Index
Register 2	Ø	Nr	Index

Vorige stand		Datum :	
Index		Verbruik	
Index		Verbruik	

Eigenaar

Naam: De Druivelaar
Straatnaam: Jules Bordetlaan
Postcode: 1140
Gemeente: Evere
Tel.: 02/646.44.00
GSM: 0497/43.43.42
Nr: 160 1

Nieuwe meter		Eventueel combinatiemeternummer:	
Register 1	Ø	Nr	Index
Register 2	Ø	Nr	Index

Opmerkingen

Gefactureerde Kwijtingsnummer:

Klantnummer: 010147259

Naam + voornaam, of bedrijfsnaam: De Druivelaar

Tel.: 02/646.44.00

GSM: 0497/43.43.42

Rekeningnr.: 310-1698583-05

Bijkomende informatie indien rechtspersoon

Rechtsvorm: Naamloze Vennootschap Ondernemingsnr.: 0899.933.732

Contact: Tim Marichal

Tel. contactpersoon: 0497434342

Geboortedatum:

Fax: 026466249

Bedrag:

Voor akkoord

Ondergetekenden hebben kennis genomen van de algemene leveringsvoorwaarden zoals vermeld in het Waterverkoopreglement en tekenen voor gelezen en goedgekeurd,

Klant,

Naam in drukletters:

Datum: Handtekening:

Eigenaar,

Naam in drukletters: Handtekening:

Datum: Handtekening:

Namens VMW,

Naam in drukletters: Handtekening:

Datum: Handtekening:

Seniorie " De Druivelaar "
Brusselsesteenweg 135
3090 Overijse

Appartement 0.11


		Merk	Type	
1	WC	Fims	Delta	
		Schell	1/2 - 10mm	met teflon ring
2	Douche	Fims	Newform	1000 x 80 x 40
	badmengkraan	Fims	Concept 100	thermostaat
	doucheset	Hans Grohe	Unica C-croma 100 Vario	0,90m
3	Lavabokraan	Fims	Concept 100	met ketting
		Schell	1/2 - 10mm	met teflon ring
4	Keukenkraan	Paffoni	Giove	GV182T
5				
6	Boiler	Fims	100 STEA Mono	100 Liter
			1200W - 230Volt	
	veiligheidsgroep	Flamco	3/4"	M

VMW Keuringen
D. FONDU
Inspecteur

5/11/2010

[Handwritten signature]

schaal 1/100

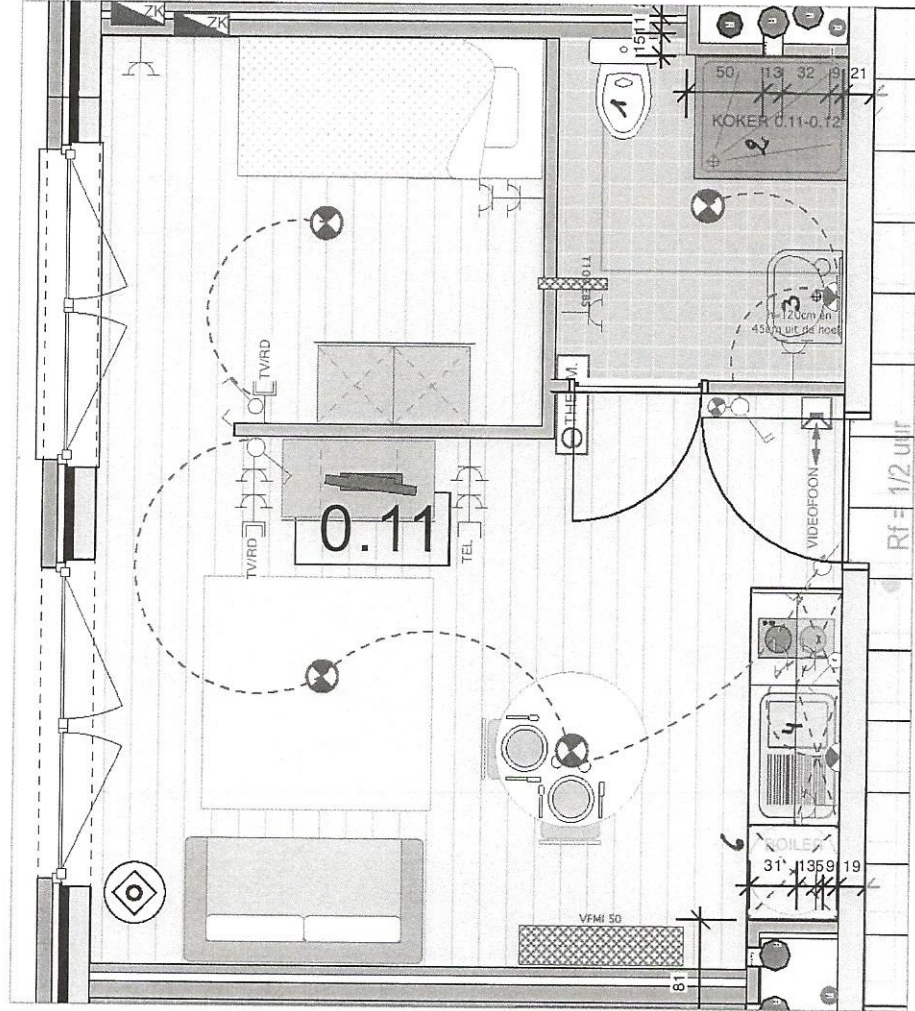

VMW Keuringen
 D. FONDU
 Inspecteur

Handwritten signature

APP 0.11

BOUWHEER De Druivelaar NV Jules Bordellaan 160/1 1140 EVERE Tel. (02) 646 44 00 - Fax. (02) 646 62 49	COORDINATIE A&C Advies & Coördinatie Avis & Coordination Jules Bordellaan 160/1 1140 EVERE Tel. (02) 646 44 00 - Fax. (02) 646 62 49
---	--



Vereniging voor Arbeidsveiligheid door Techniek en
Controle v.z.w

Externe Dienst voor Technische Controles

Mechelsesteenweg 247-249 - 2820 BONHEIDEN
Telefoon 015/55 51 51 Fax 015/55 06 30

STROOMVERDELER :

Meter nr. :

Index : Dag : KWh ; Nacht : KWh

VERSLAG NR :

ADRES INSTALLATIE :

EIGENAAR :

Adres :

OPDRACHTGEVER :

Adres :

INSTALLATEUR :

Adres :

BTW ATK :

PROCES-VERBAAL VAN DE GELIJKVORMIGHEIDSCONTROLE VAN EEN ELEKTRISCHE LAAGSPANNINGSINSTALLATIE

1. IDENTIFICATIE EN BESCHRIJVING :

Datum van onderzoek: 30.11.10 ; Aanvulling van verslag nr. 1 ; Type der lokalen: app. OM
Aard installatie: ☒ Nieuw - ☐ Uitbreiding - ☐ Wijziging - ☐ Tijdelijk - ☐ Verzwaring - ☐ Renovatie
Begin werken : Fundering vóór na 1.10.81 ; Installatie vóór na 1.10.81 ; Met - Zonder BA4 / BA5 ; AREI art. 86-87
Aansluiting: Spanning 3x400V V ; Bescherming v/d aansluiting: max 63 A ; Alg. schakelaar: type: ADS 63A/10,3A
Netaftakkabel (type & sectie): XUB 4x35 mm² ; Voedingskabel hoofdbord (type & sectie): XUB 4x40 mm²
Type aardelektrode: 9-baren - pennen - horizontale geleider - diepteaarding ; Aardverbindingssysteem: TT - TN - IT
Aantal borden: ; Aantal eindstroombanen: 14 ; Spreidingsweerstand: 14 Ohm ; Alg. Isolatieniveau: ≥ 8 MOhm

BESCHRIJVING (zie schema('s) in bijlage)

ADS 63A/10,3A ADS 63A/10,3A ⇒ 1-5-4
⇒ A-B-C-D-E-F-G-H

2. INHOUD VAN DE CONTROLE:

De controle werd uitgevoerd volgens AREI art. 270 -
en de technische procedure(s) TPR-E12 1
De geïnstalleerde automatische differentieelstroominrichtingen stemmen overeen met de waarde v/d spreidingsweerstand v/d aardelektrode: ja - neen
De geïnstalleerde beschermingsinrichtingen tegen overstroom stemmen overeen met de doorsneden van de respectievelijke stroombanen: ja - neen

3.1. INBREUKEN :

zie keerzijde: geen

3.2. OPMERKINGEN / NOTA's :

zie keerzijde: geen

RAADGEVINGEN VOOR DE EIGENAARS, BEHEERDERS OF UITBATERS: zie keerzijde.

4. **BESLUIT** : De installatie voldoet niet aan de voorschriften van het AREI.
De algemene automatische differentieelstroominrichting was werd verzegeld en het (de)
ééndraadschema('s) en het (de) opstellingsschema('s) voor gezien getekend.
De installatie dient opnieuw gecontroleerd uiterlijk op 30.11.2010
(AREI art.271) alsook voor de ingebruikname van elke belangrijke wijziging of beduidende
uitbreiding, uitgevoerd vóór deze datum.
De installatie mag niet in dienst gesteld worden.
De installatie voldoet niet aan de voorschriften van de stroomverdelers.

VISUM VAN DE VERDELER

Kevin De Cupere


03 DEC. 2010

DE AGENT-ONDERZOEKER
naam + handtekening

CONTROLEORGANISME

ATK vzw
2820 BONHEIDEN
Agent-Ofonderzoeker
BIM BARAN

schaal 1/50

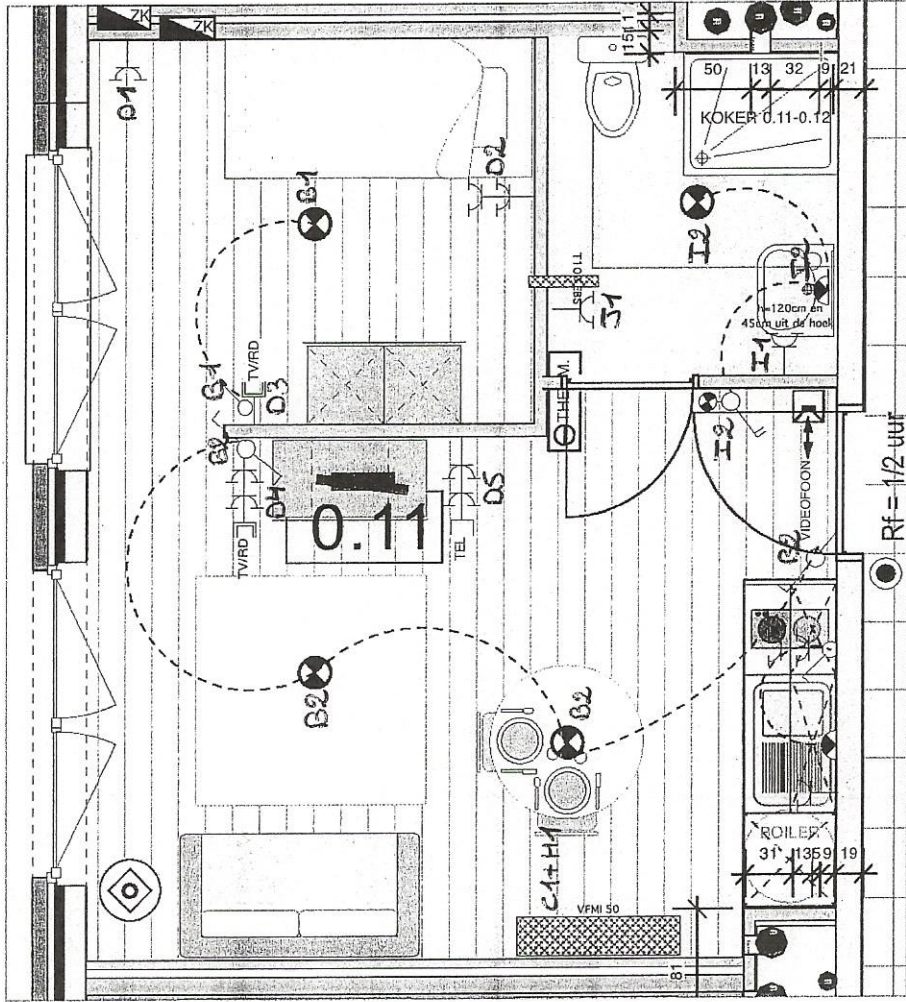

BOUWHEER
De Druivelaar NV

Jules Bordellaan 160/1
1140 EVERE
Tel. (02) 646 44 00 - Fax. (02) 646 62 49

COORDINATIE

A&C

Advies & Coördinatie
Avis & Coordination

Jules Bordellaan 160/1
1140 EVERE
Tel. (02) 646 44 00 - Fax. (02) 646 62 49

30.11.10
CONTROLEREN
2820 BORNHEIM
Agent Onderzoeken
Nieuw Rijk

APP 0.11

Keuken hogere hangkasten Kolom rechts keuken 210/60 Schaal 1/25

Appartementen: 0.11

EOLS Technica N.V.
Meerdorp 9 B-2321 MEER
tel.: 03/315 41.93 fax: 03/315 41.94
BTW BE 0439.001.637
e-mail: info@eols-technica.be

BOUWHEER

De Druivelaar NV


Jules Bordellaan 160/1
1140 EVERE
Tel. (02) 646 44 00 - Fax. (02) 646 62 48

COORDINATIE

A&C


Advies & Coördinatie
Avis & Coordination

Jules Bordellaan 160/1
1140 EVERE
Tel. (02) 646 44 00 - Fax. (02) 646 62 49

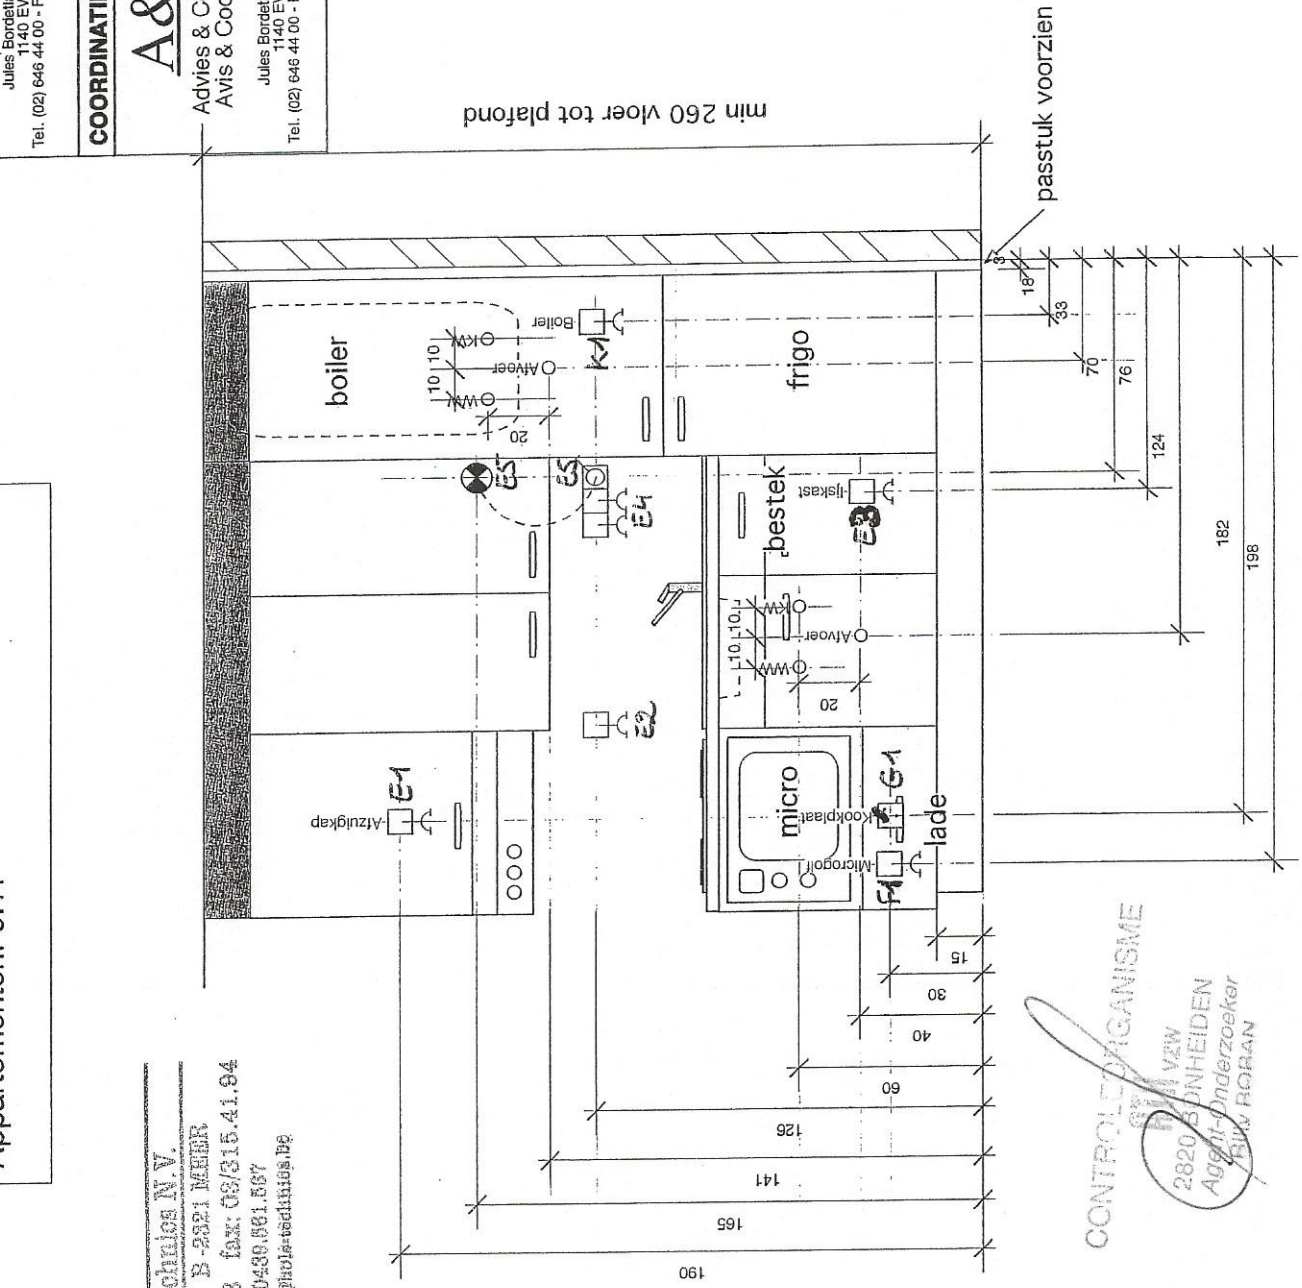

XUB 4x20

diff. 4P63A 30mA

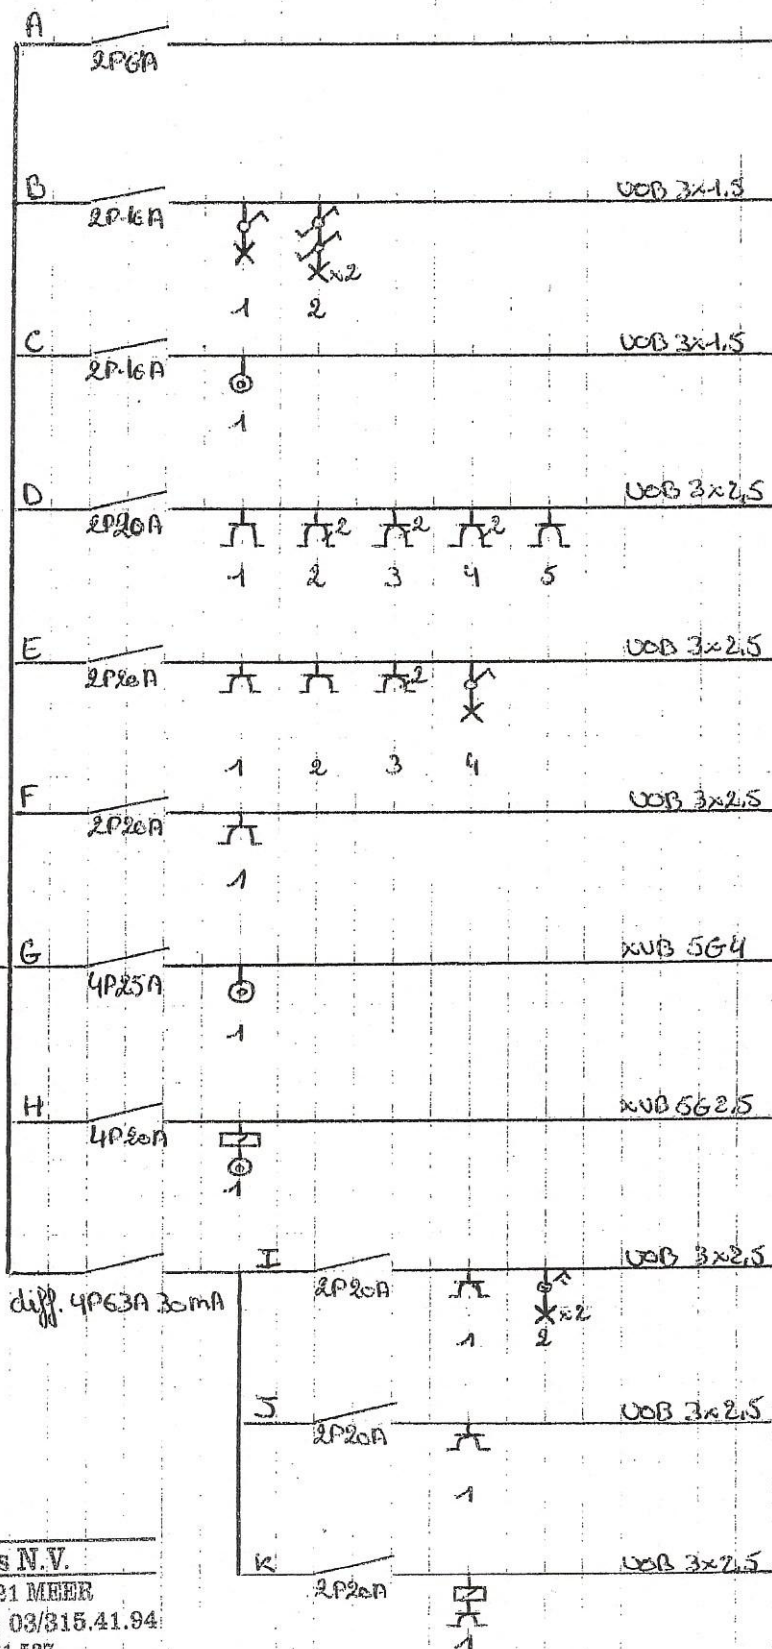

sturing

verlichting

dagelement

SK deaph. + living

SK keuken

SK woon

fornuis

verwarming

SK + licht badkamer

SK verwarming badk.

SK baden

BOLS Technics N.V.
Meerdorp 9 B-2321 MEER
tel.: 03/315.41.93 fax: 03/315.41.94
BTW BE 0439.561.537
e-mail: info@bols-technics.be

appartement 0.11

CONTROLEORGANISME

2820 BOXELDEN
Agent-Ofderzoeker
BILLY BORG