



Eigenaar(s) en rechten


Eigenaar	Straat	Gemeente	Recht
			- VE 1/1 - Volle eigendom

Kadastrale / Patrimoniale Perceelsinformatie

Kadastrale afdeling: 24127 HERENT 4 AFD/WINKSELE/ (Dorpsstraat 27 A)
Status: Gekadastreerd
Jaar einde opbouw: 1997

Sectie en perceelnr	Partitie	Aard detail(s)	Ligging	Belastbare oppervlakte	P/W	Klassering KI/Ha	Code KI	KI	Einde vrijstelling
C144/00A2	P0013	PRIVATIEF DEEL# B.GV/L.O <i>Bergplaats, gelijkvloerse verdieping, links, nr. 0</i>	Dorpsstraat 27 A	0ca			2F	753€	

Schaal: 1:1000

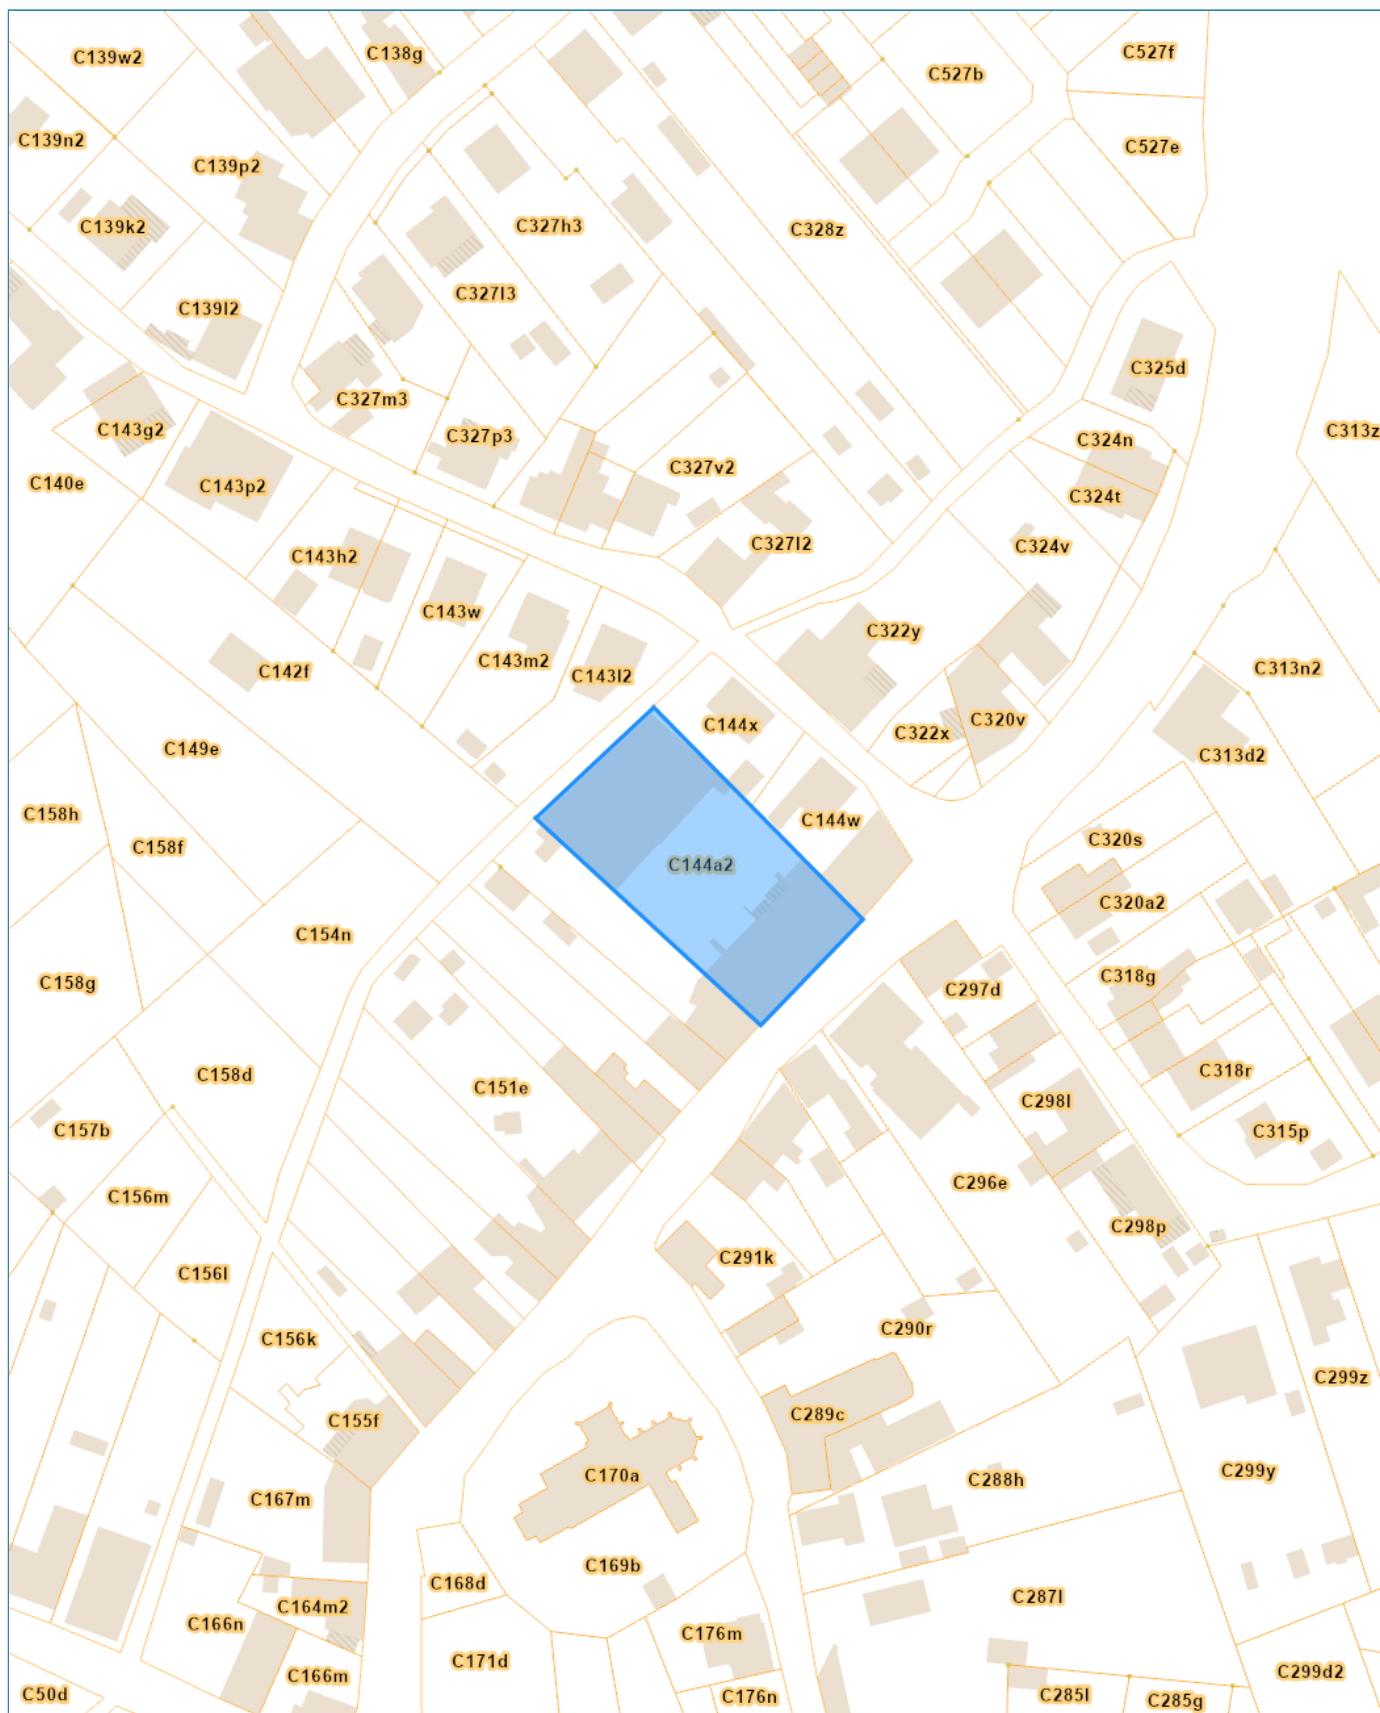



Eigenaar(s) en rechten

Eigenaar	Straat	Gemeente	Recht
Geheel van eigenaren afhankelijk van de quotiteiten			- VE 1/1 - Volle eigendom

Kadastrale / Patrimoniale Perceelsinformatie

Kadastrale afdeling:24127 HERENT 4 AFD/WINKSELE/ (Dorpsstraat 27)

Status:Gekadastreerd

Jaar einde opbouw:1997

Sectie en perceelnr	Partitie	Aard detail(s)	Ligging	Belastbare oppervlakte	P/W	Klassering KI/Ha	Code KI	KI	Einde vrijstelling
C144/00A2	P0000	ALG.GEM.DELEN GEB *BOP BASISAKTE NOTARIS LUC TALLOEN DD. 0	Dorpsstraat 27	18a 70ca					
C144/00A2	P0000	ALG.GEM.DELEN GEB *BOP BASISAKTE NOTARIS LUC TALLOEN DD. 0	Dorpsstraat 27	0ca					

Schaal: 1:1000

