



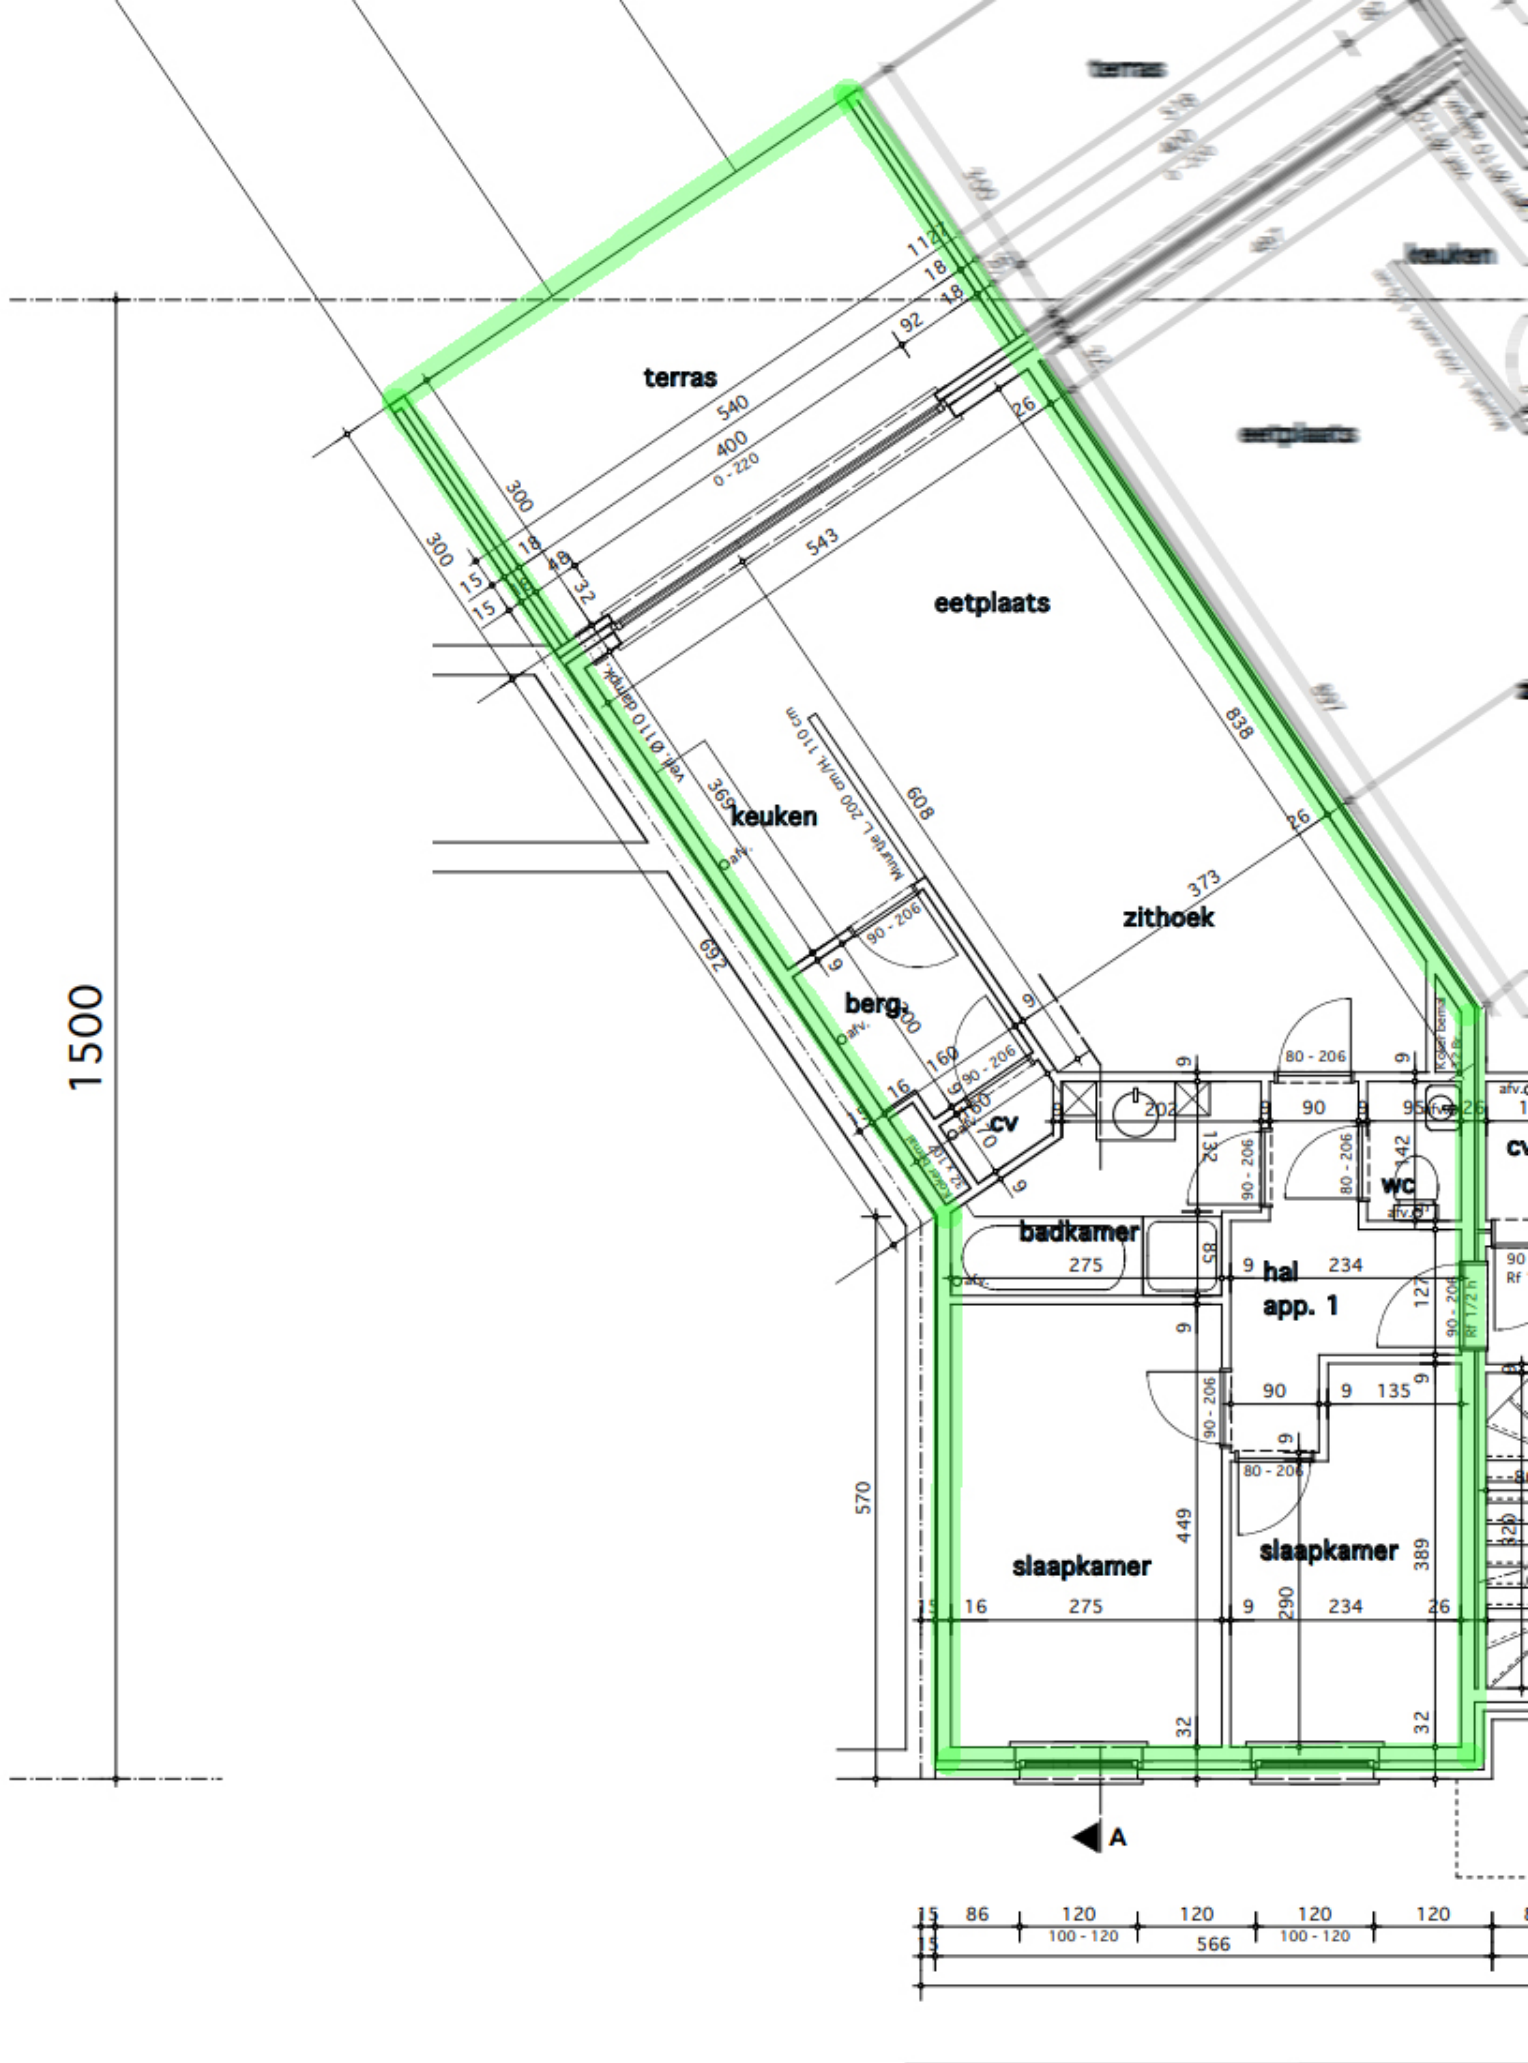

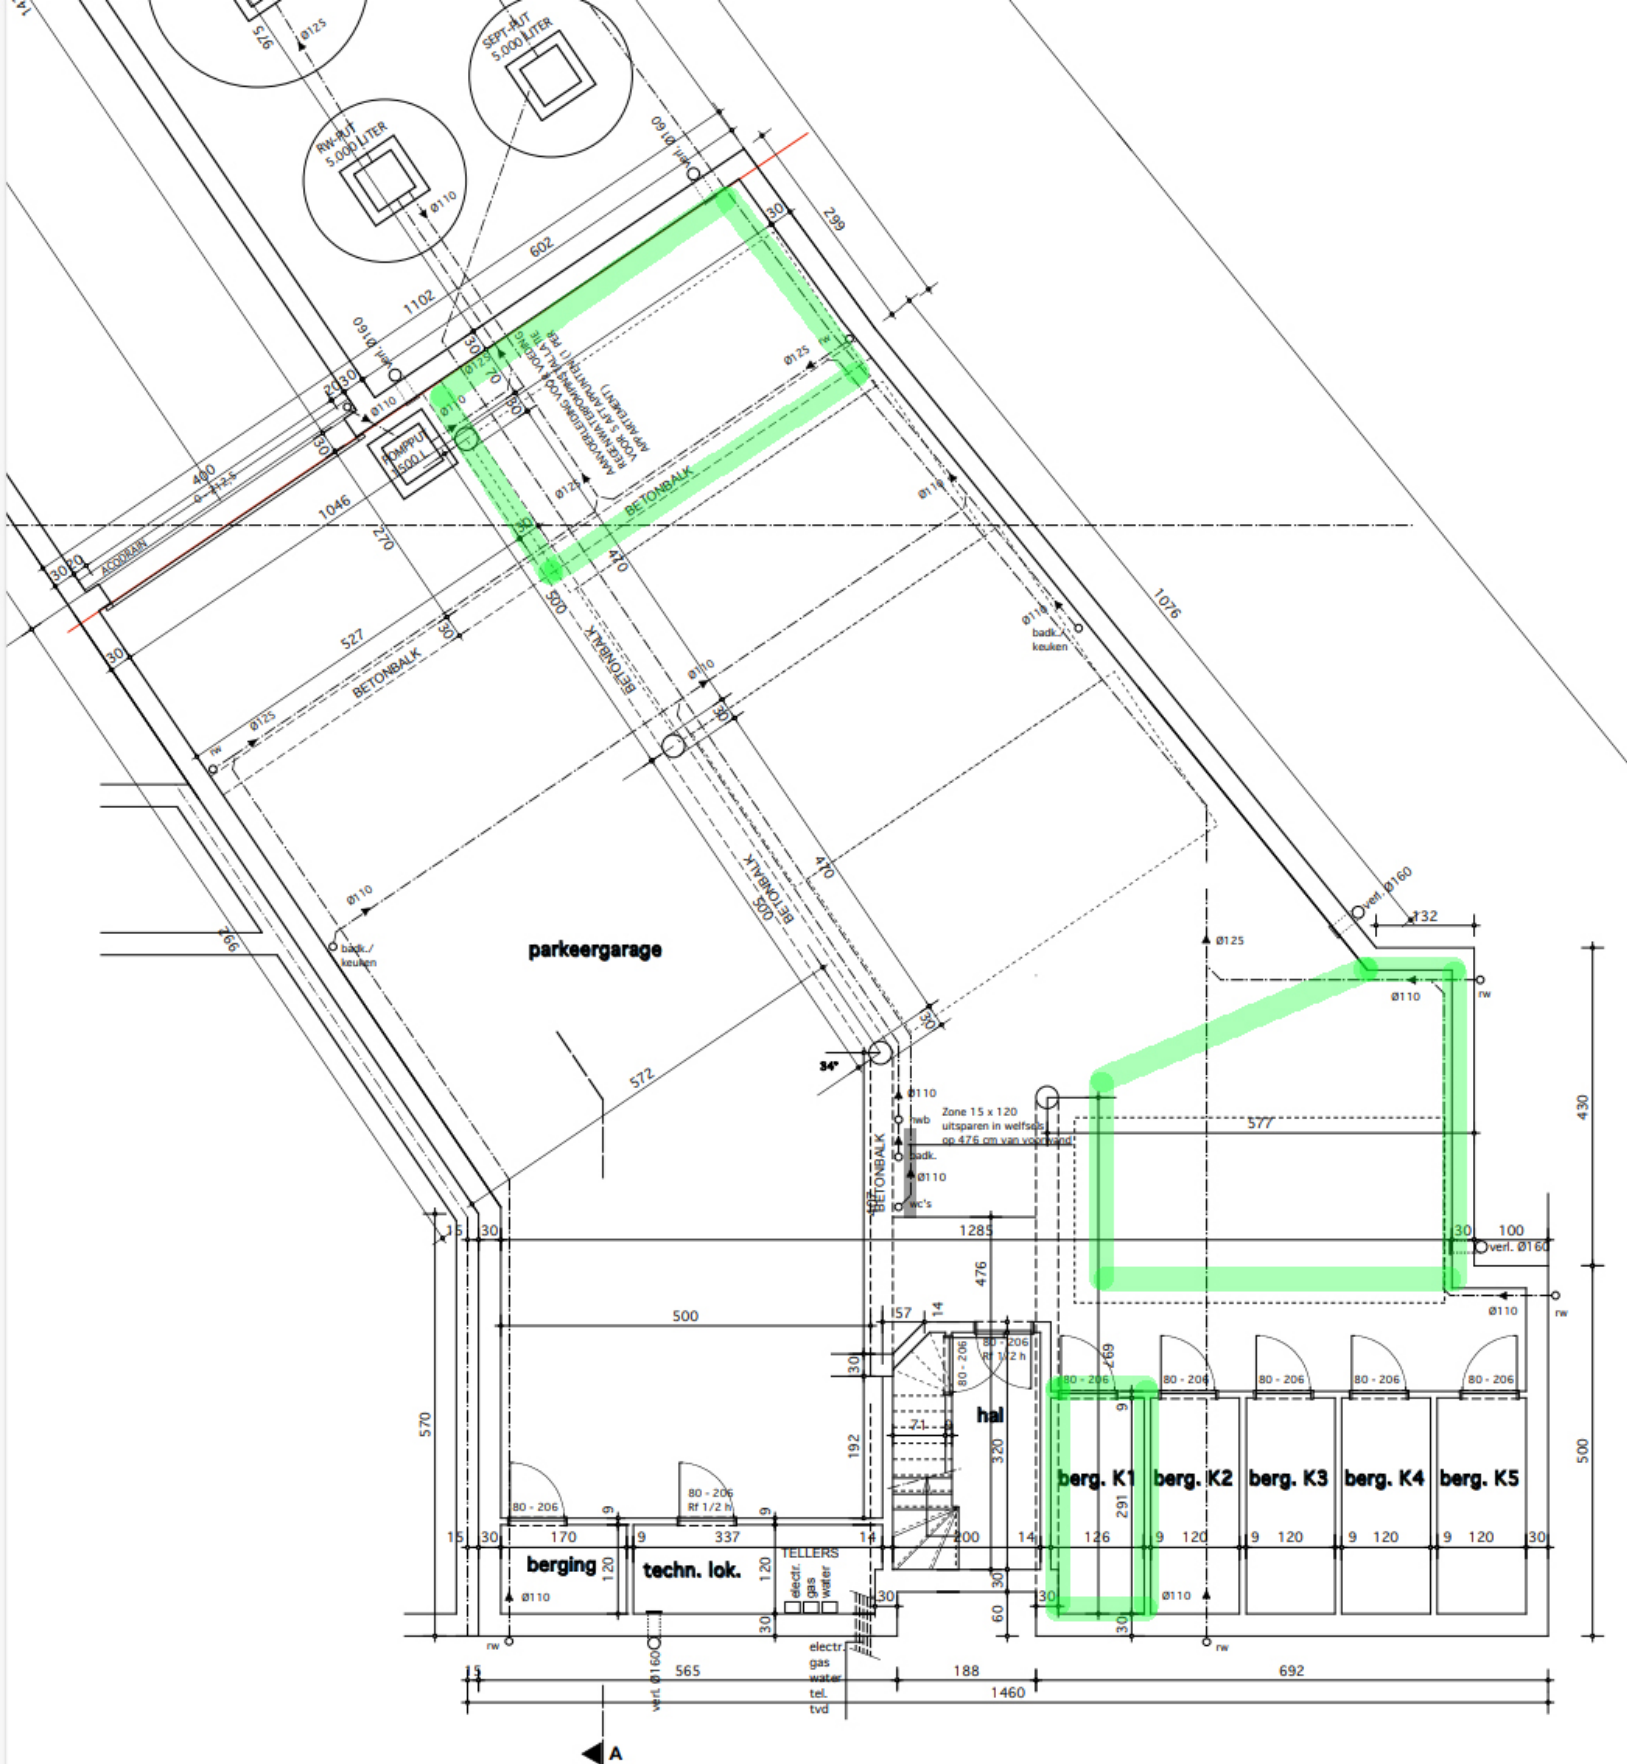

STATIONSSTRAAT


niveau -1/fundering/riolering

# KELDERVERDIEP STATIONSSTRAAT 13

## 1910 KAMPENHOUT

### Oppervlakte tussen muren (imo)

WARANDESTRAAT

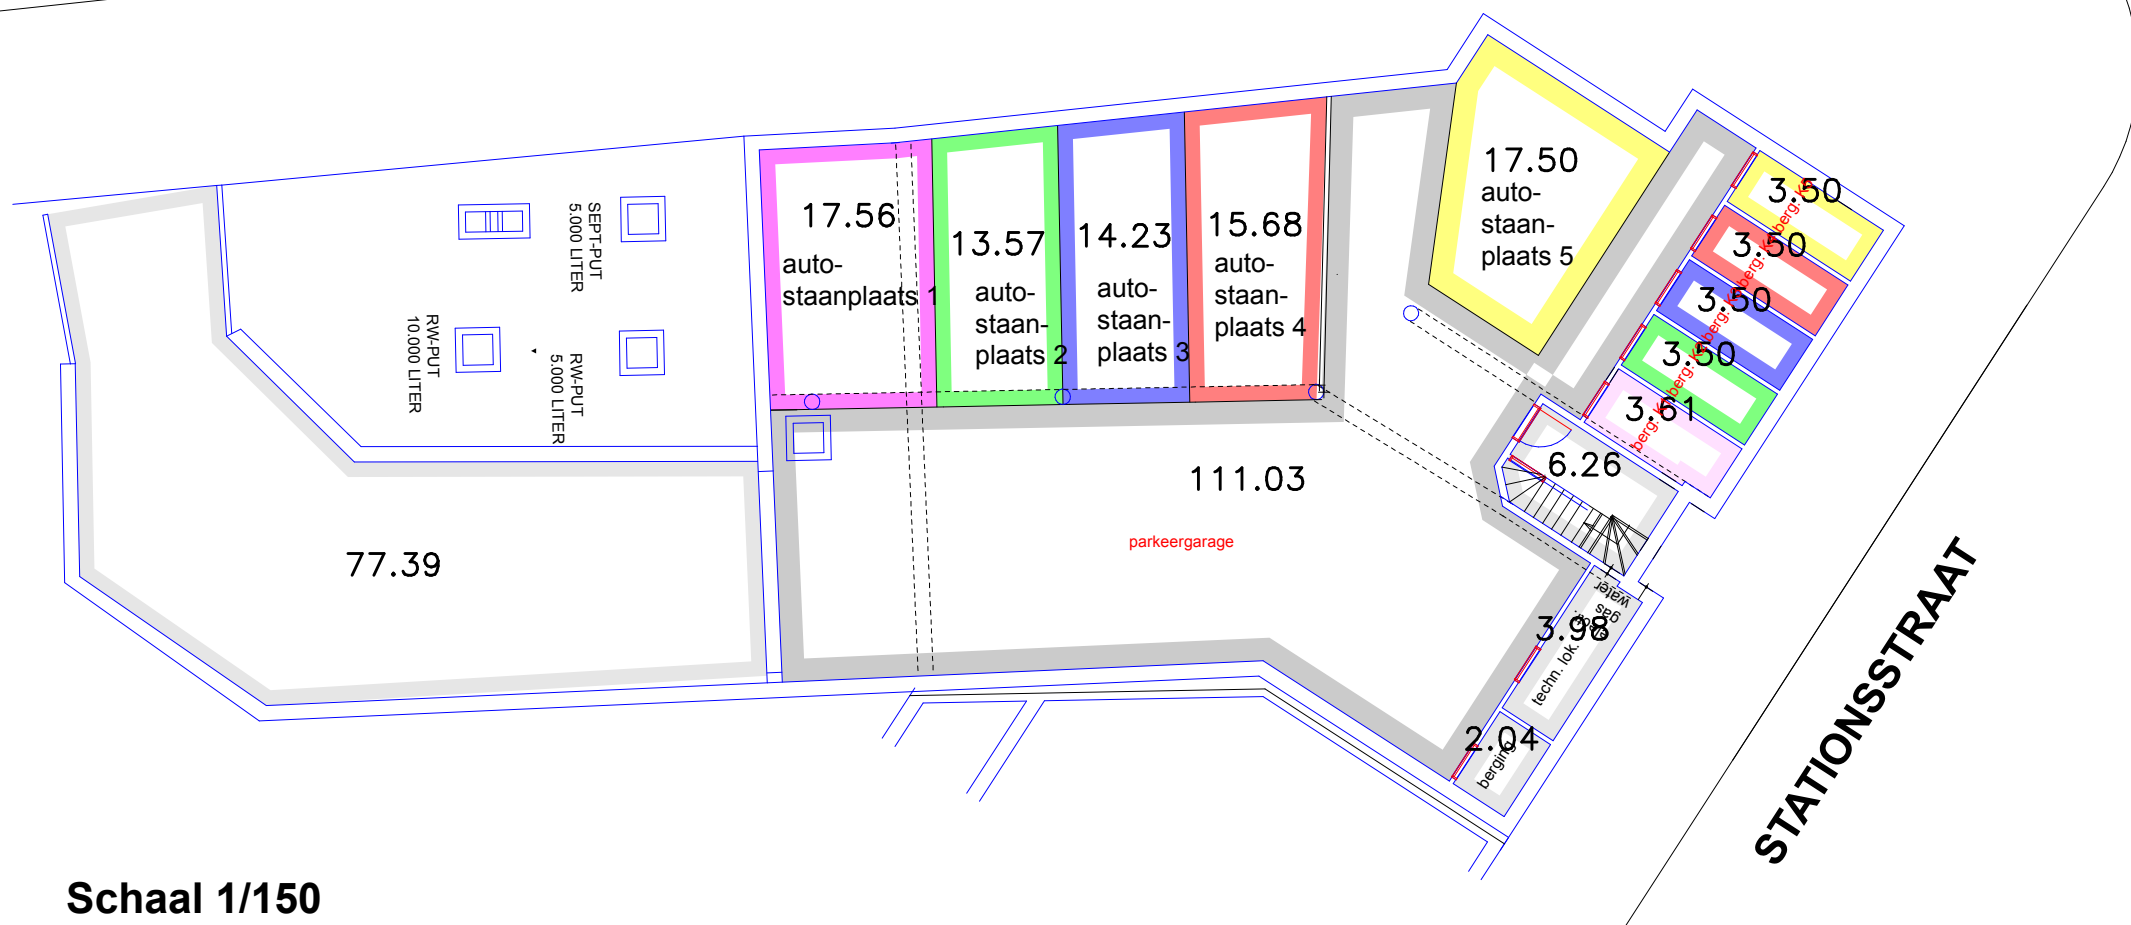


Schaal 1/150

# GELIJKVLOERS STATIONSSTRAAT 13

## 1910 KAMPENHOUT


Oppervlakte tussen muren (imo)

WARANDESTRAAT

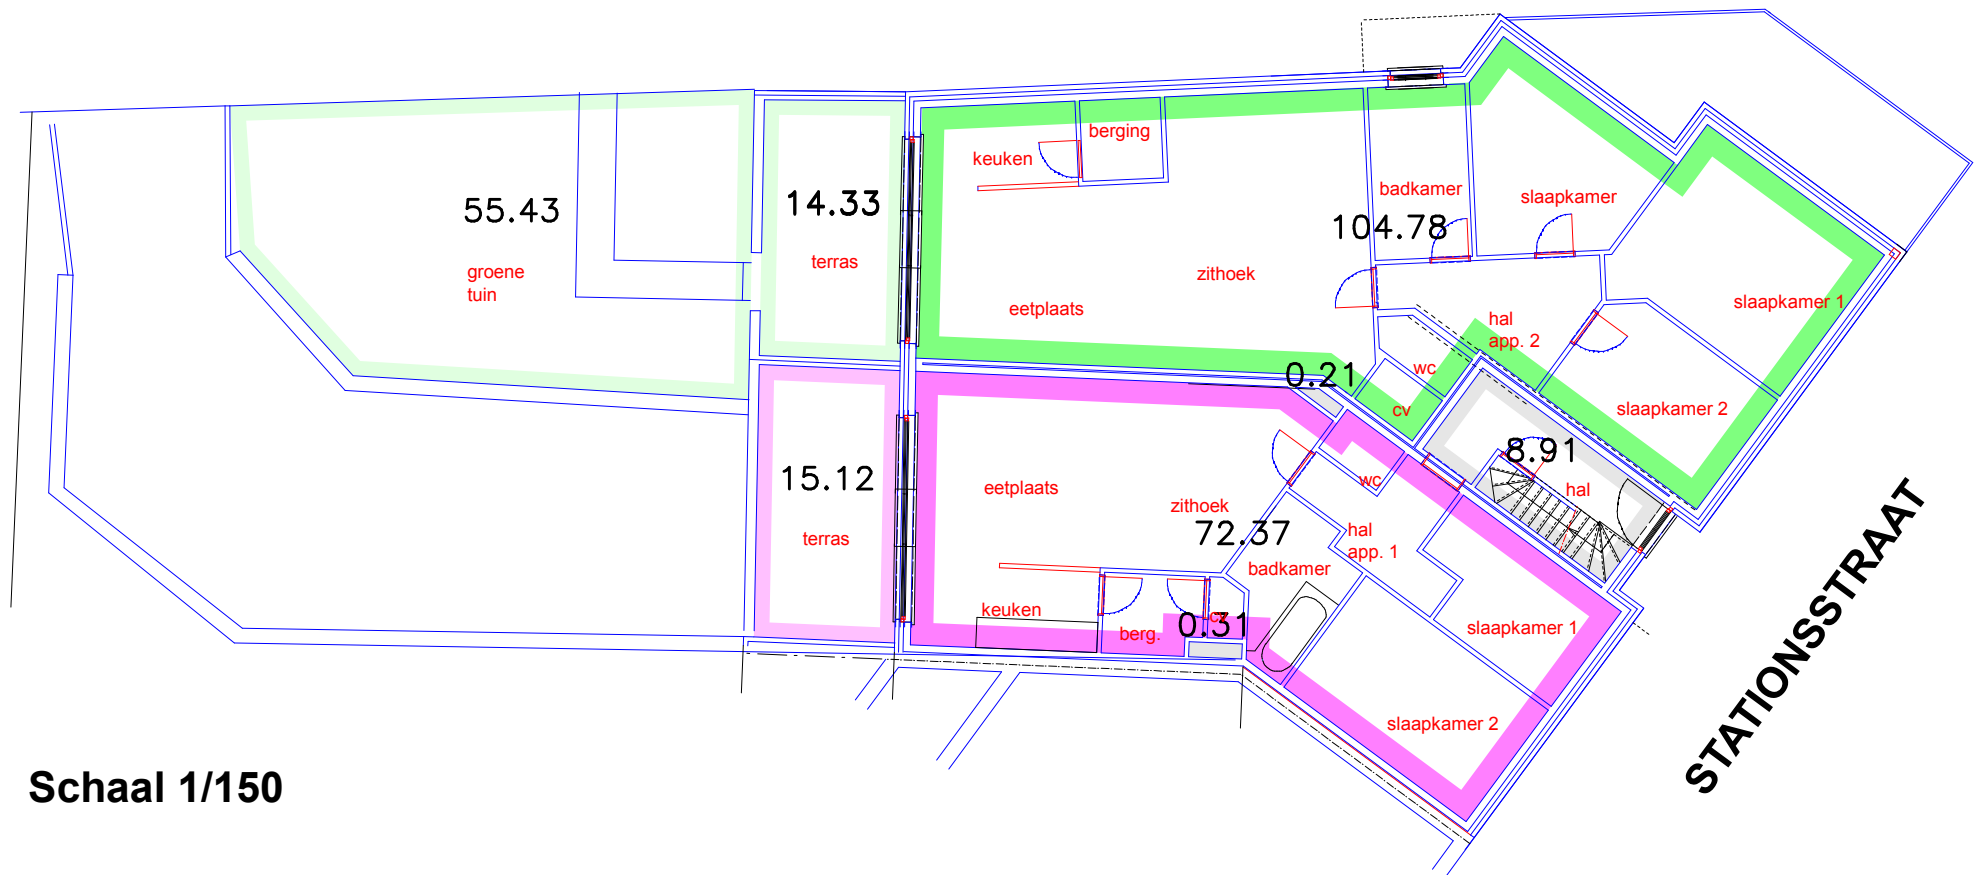

Schaal 1/150



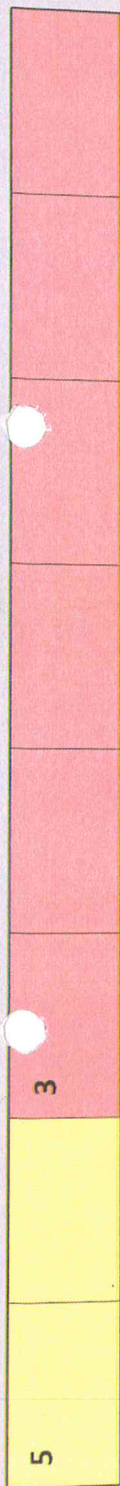

toef  
lydan  
Zomepanelen

