




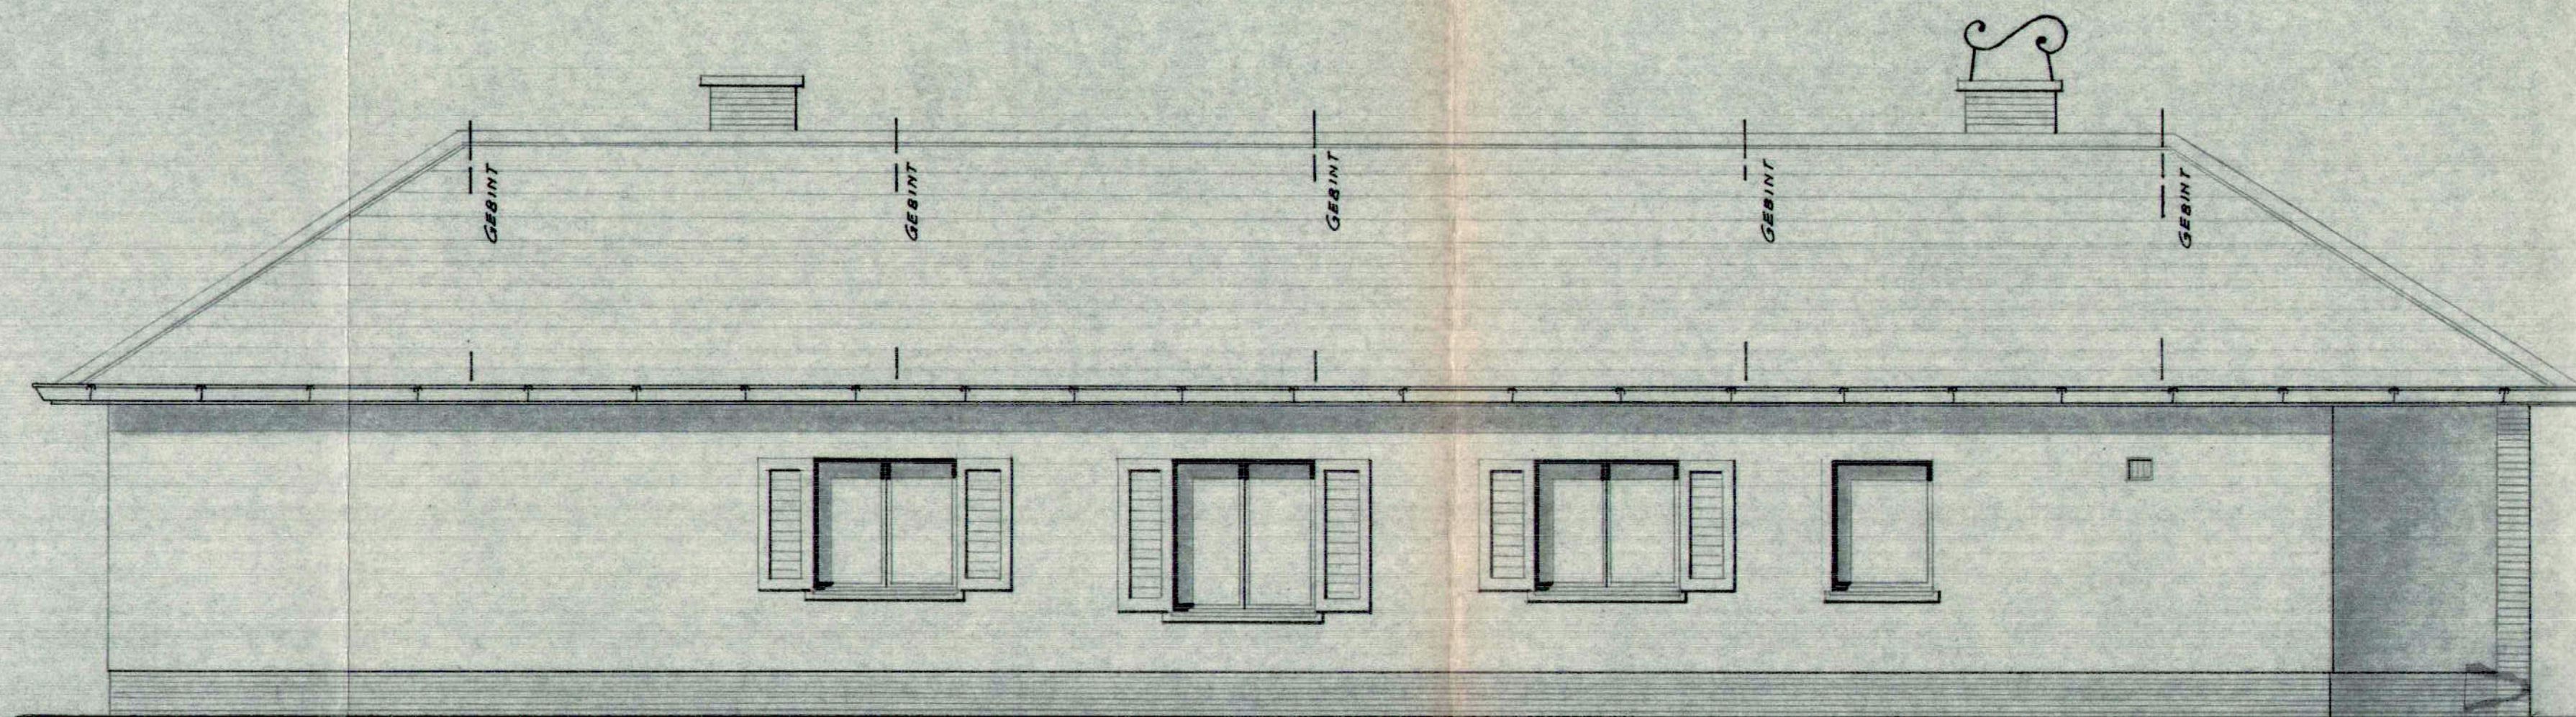


ACHTERGEVEL

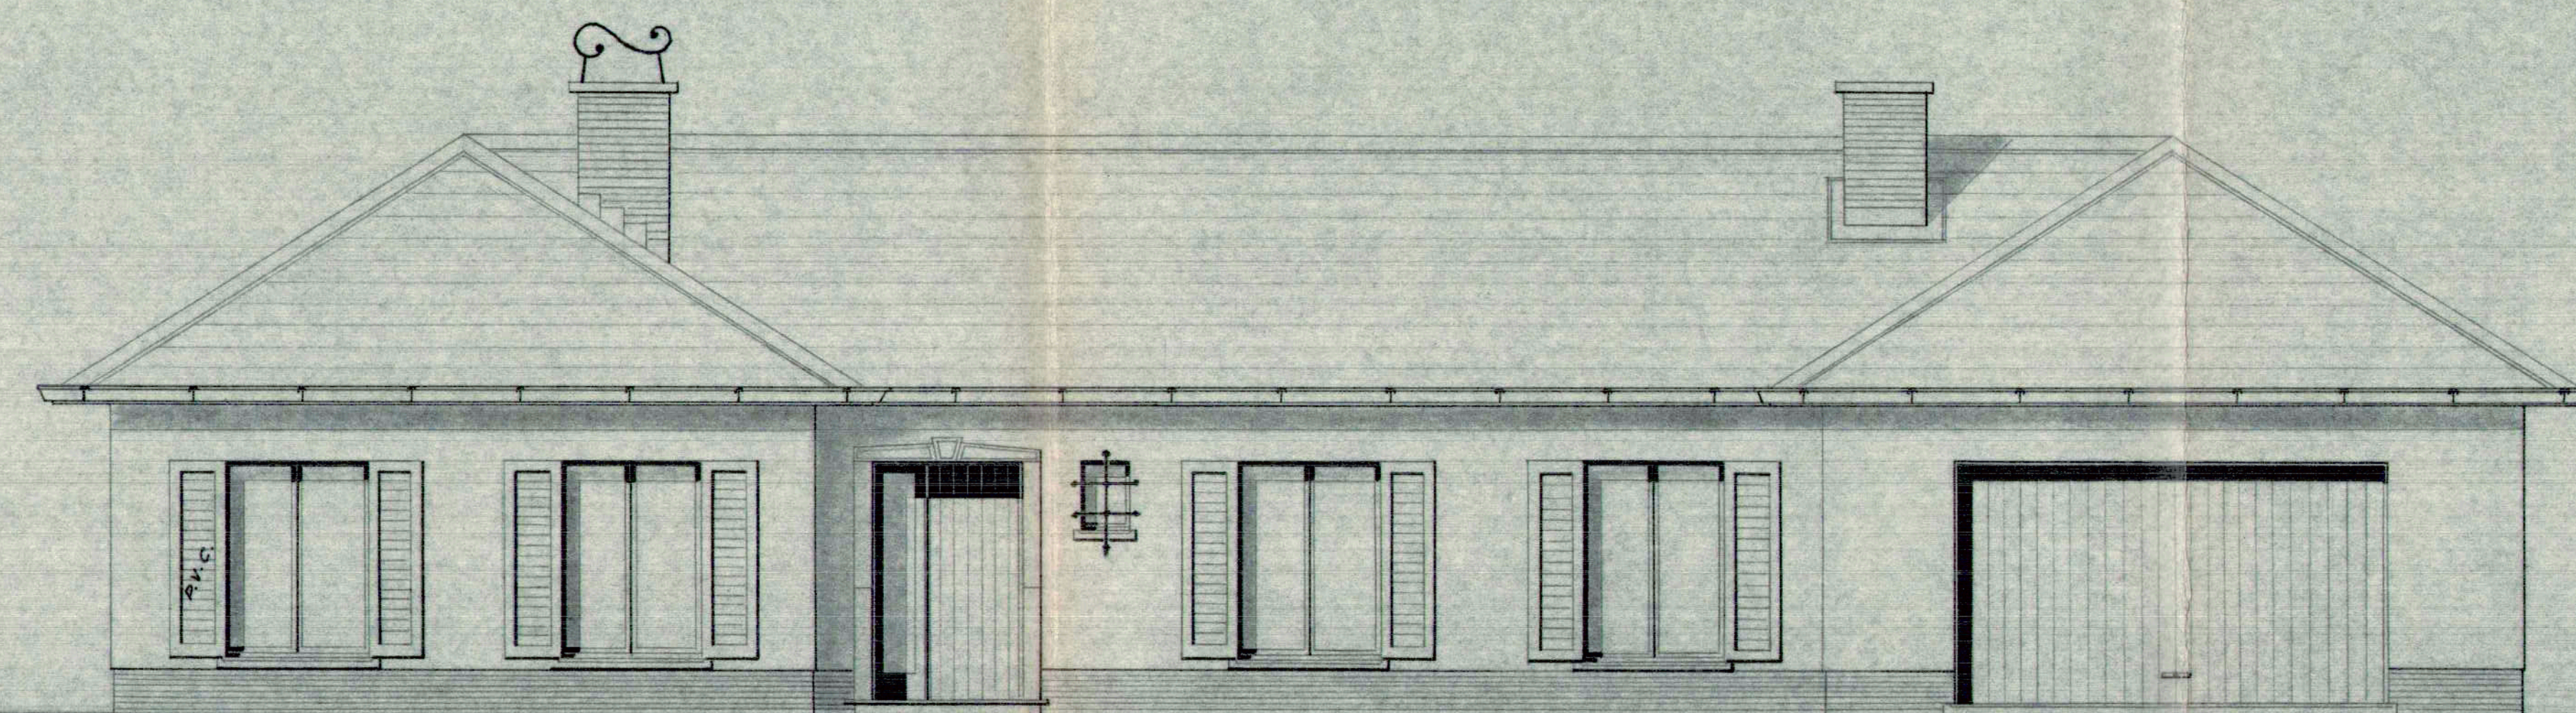


VOORGEVEL

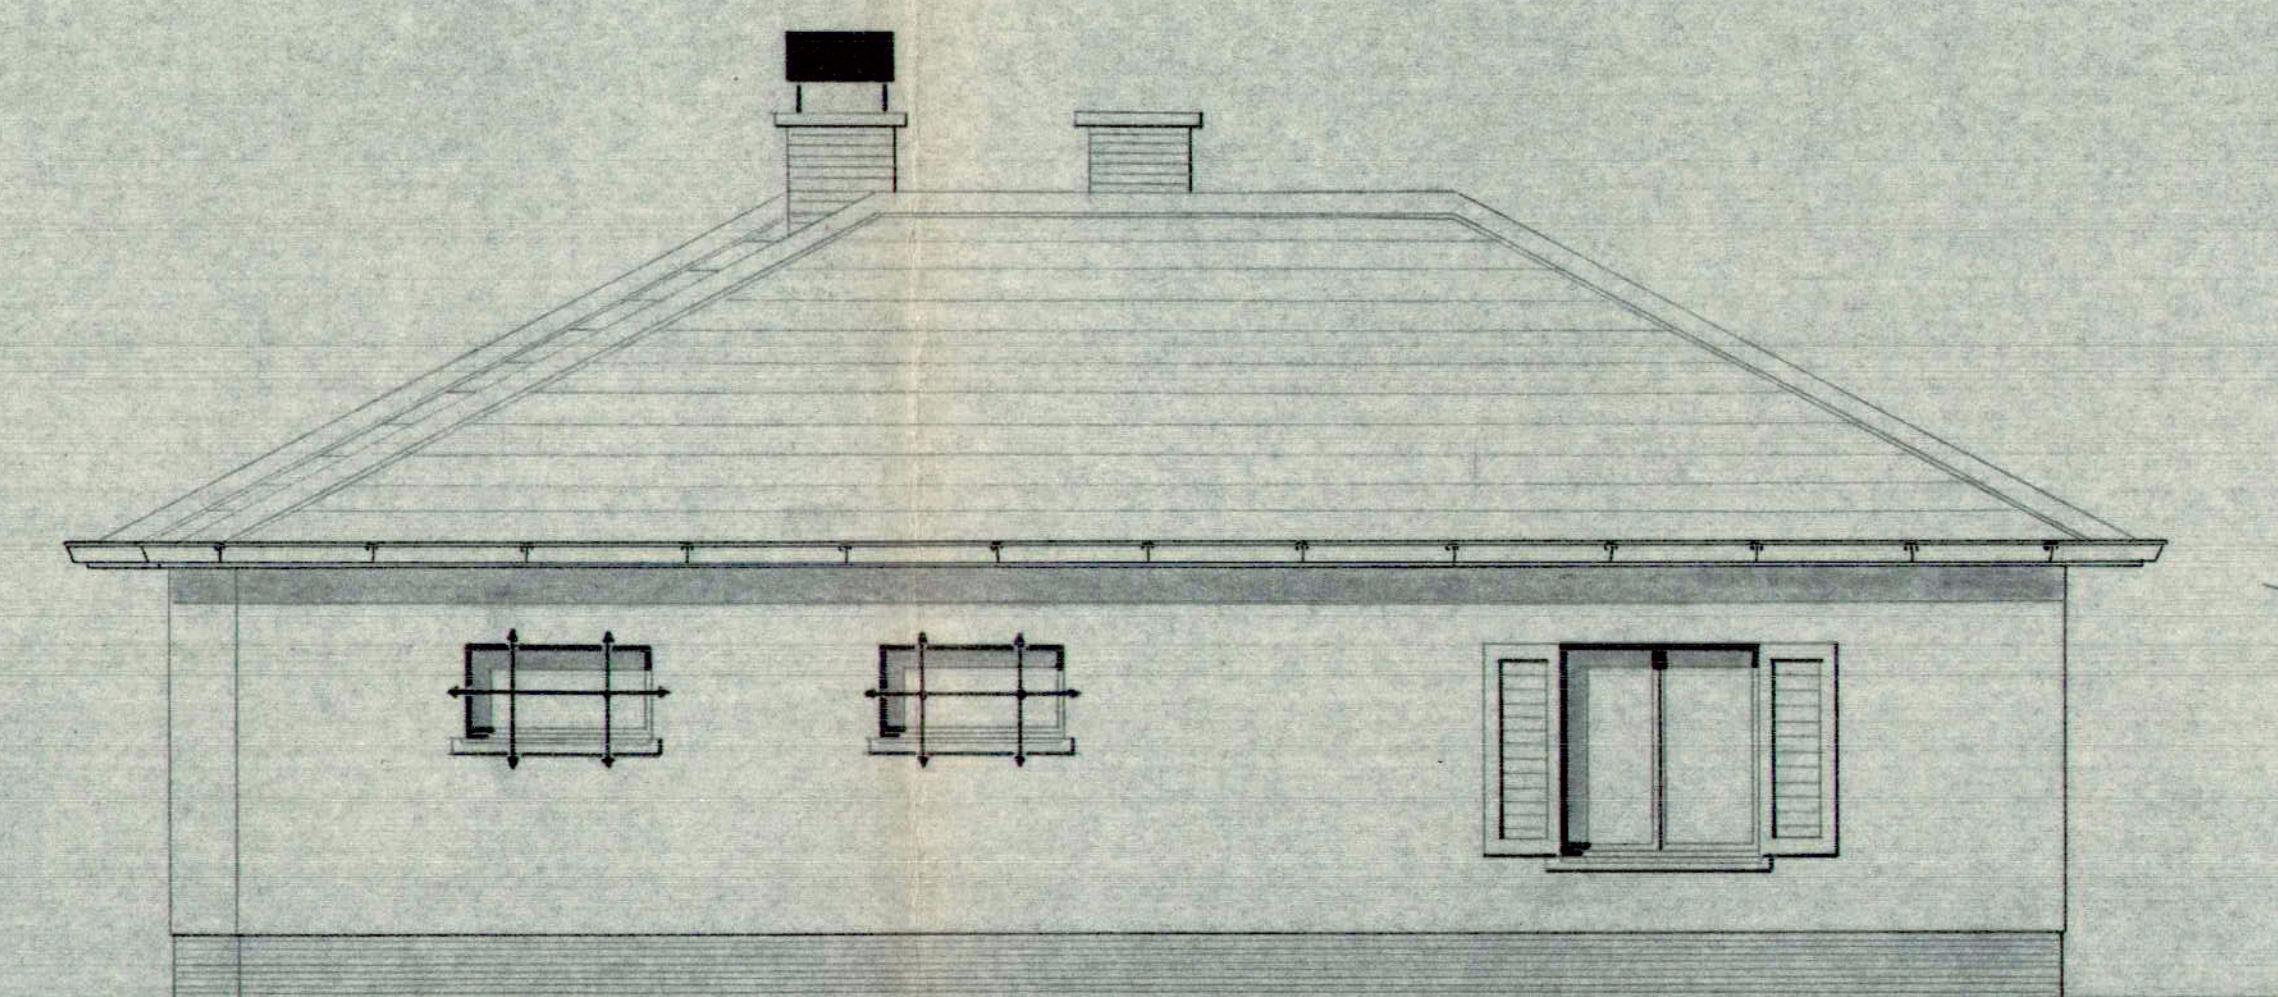


RECHTER GEVEL

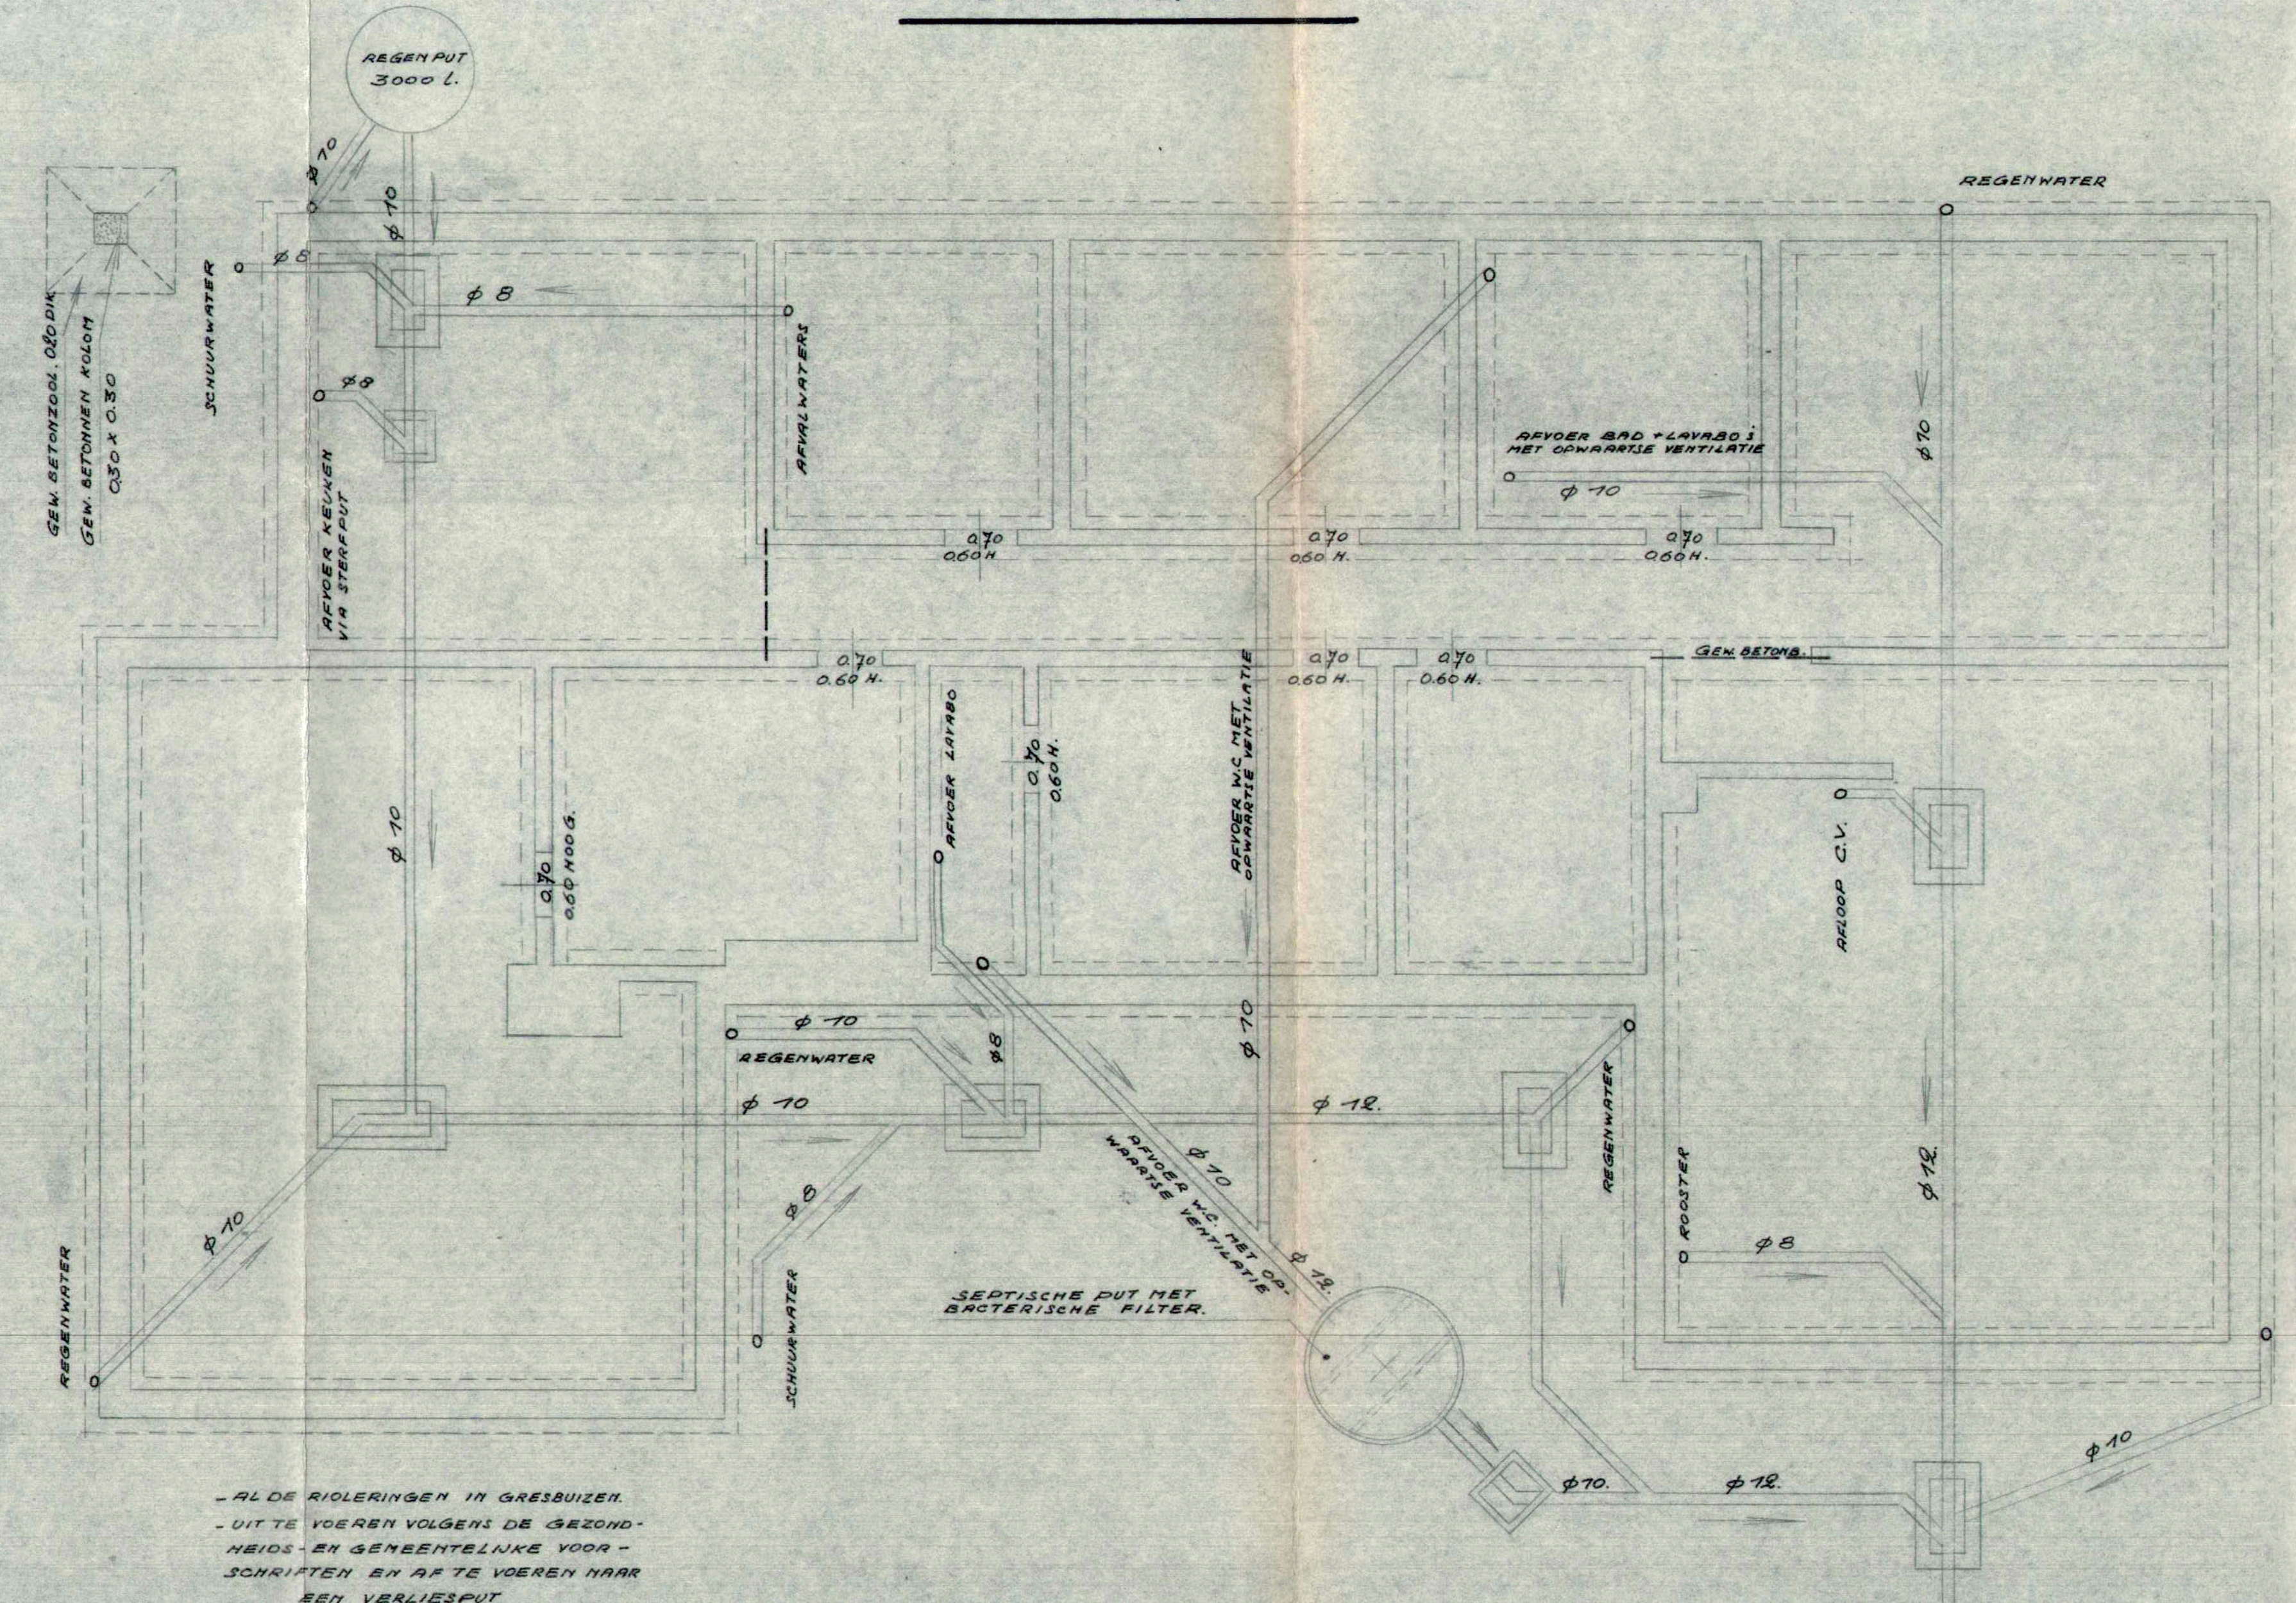


HOLLE RUIMTE

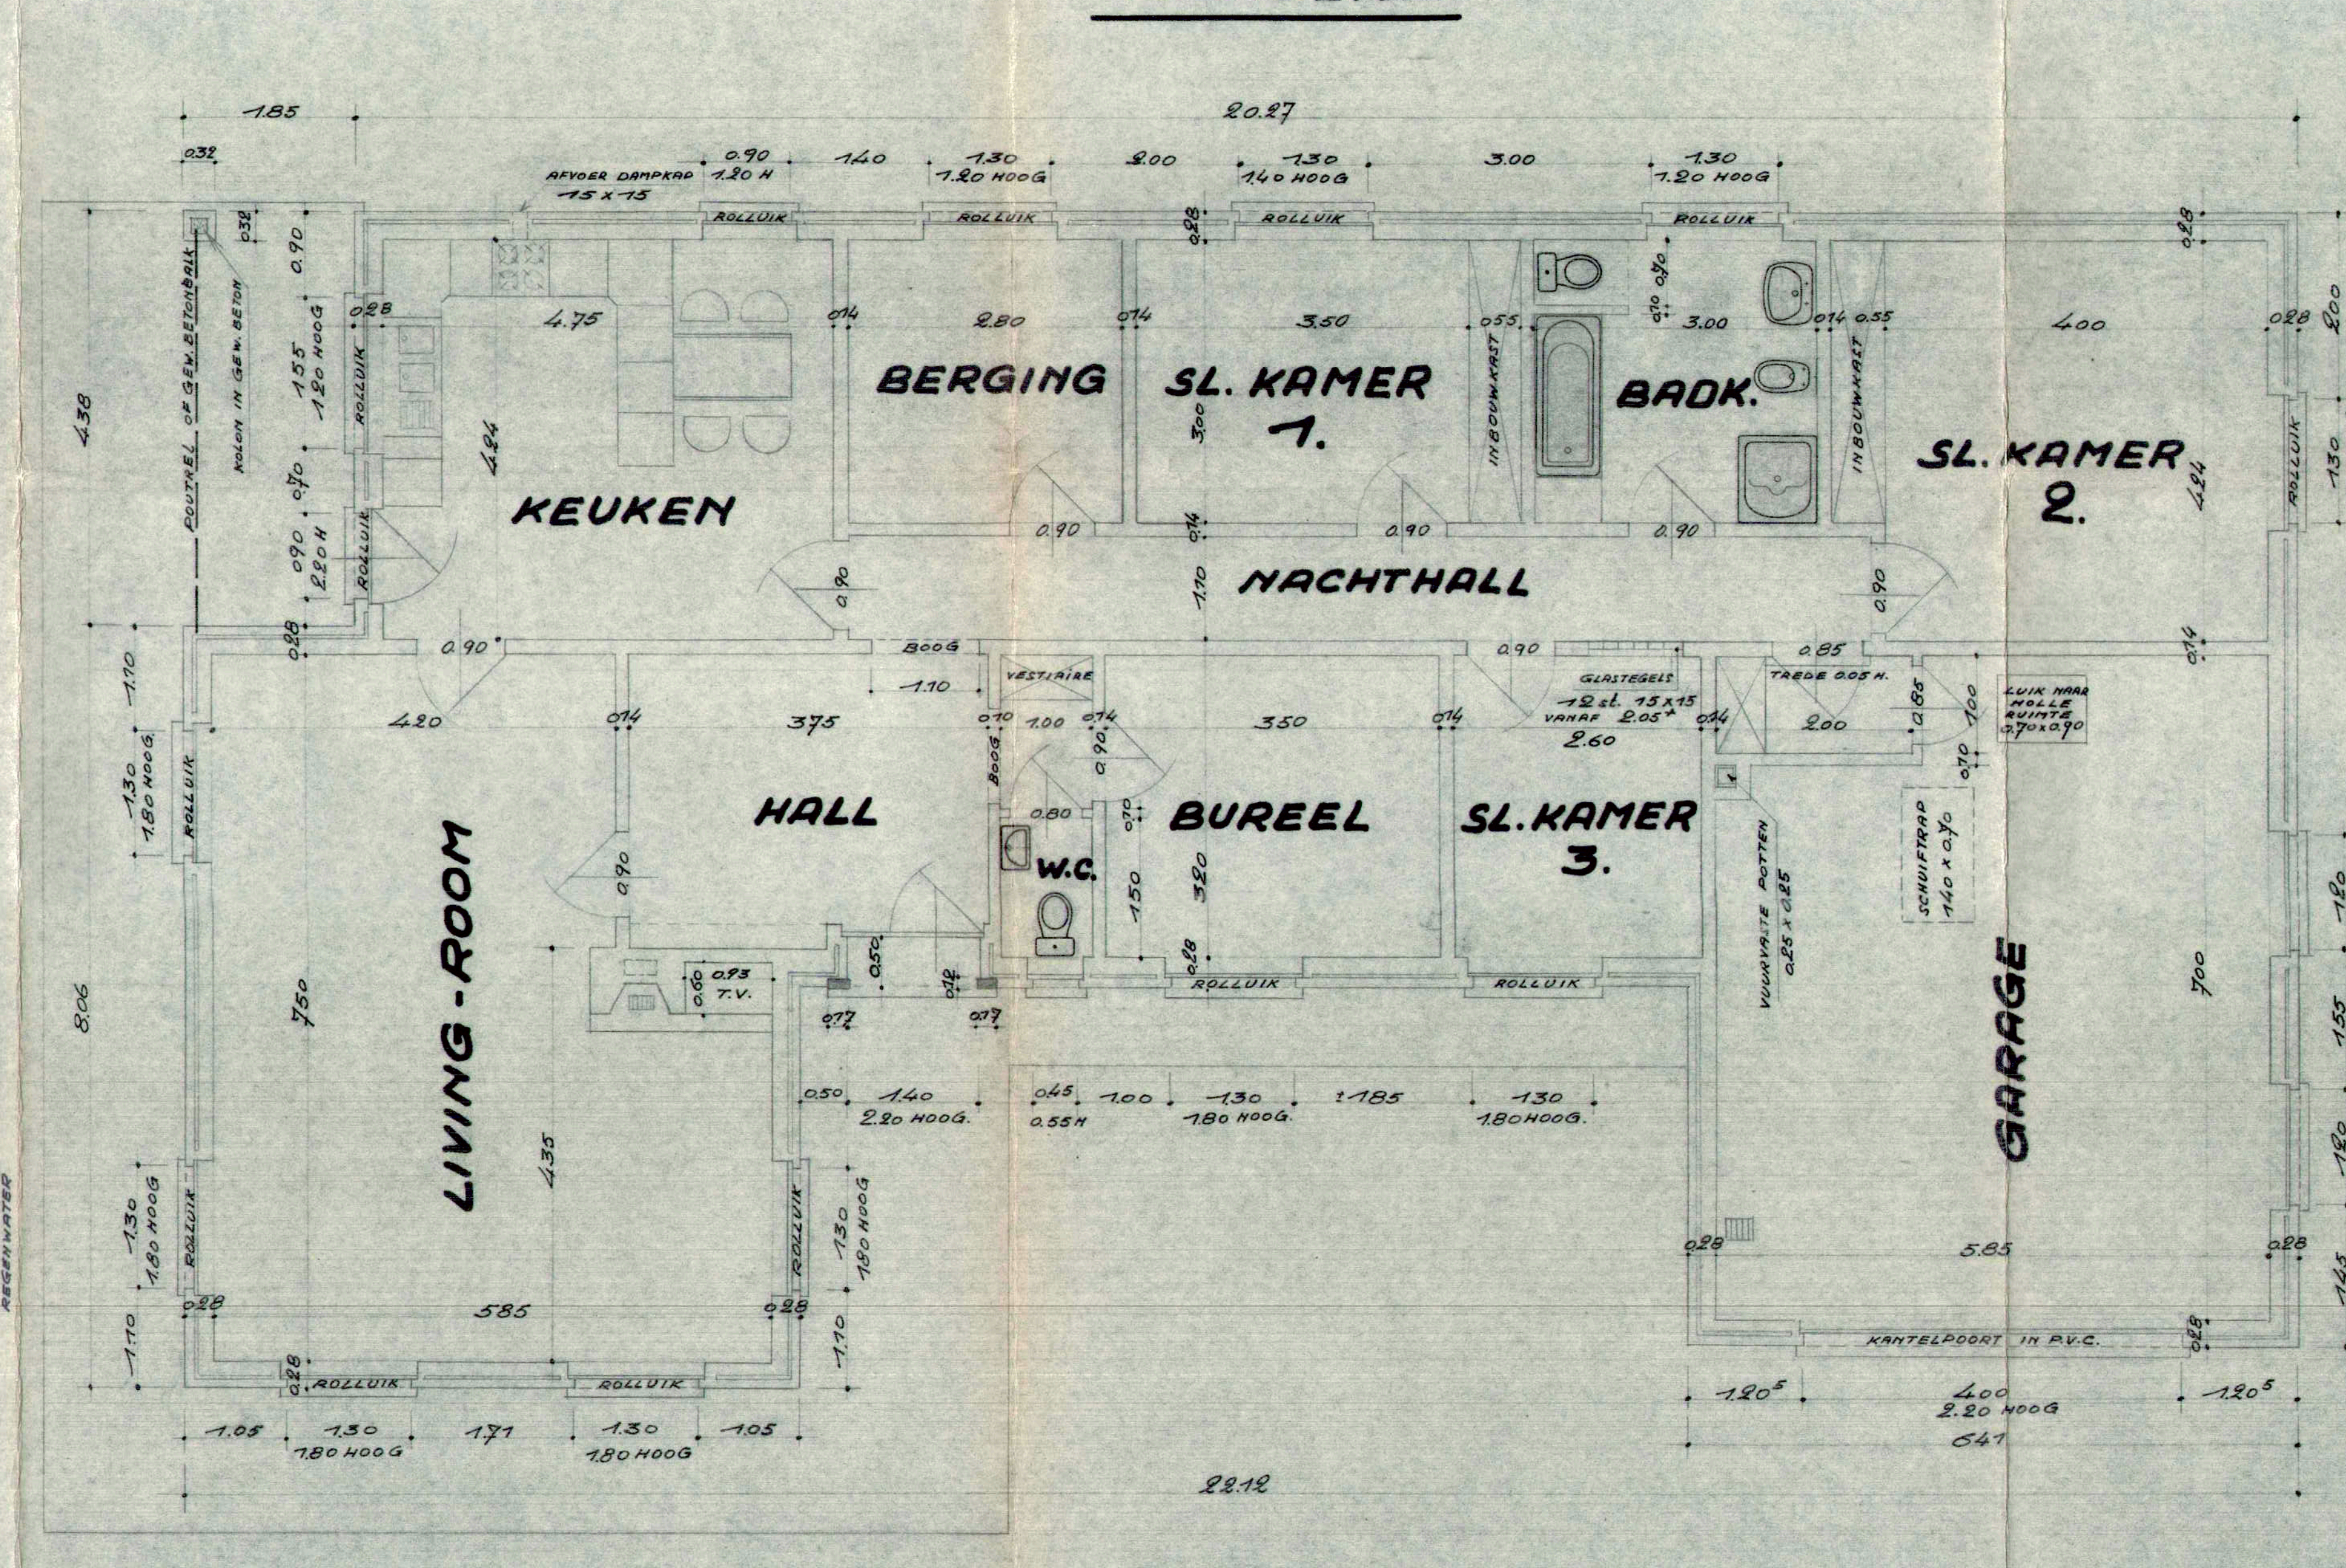


GELIJKVLOERS

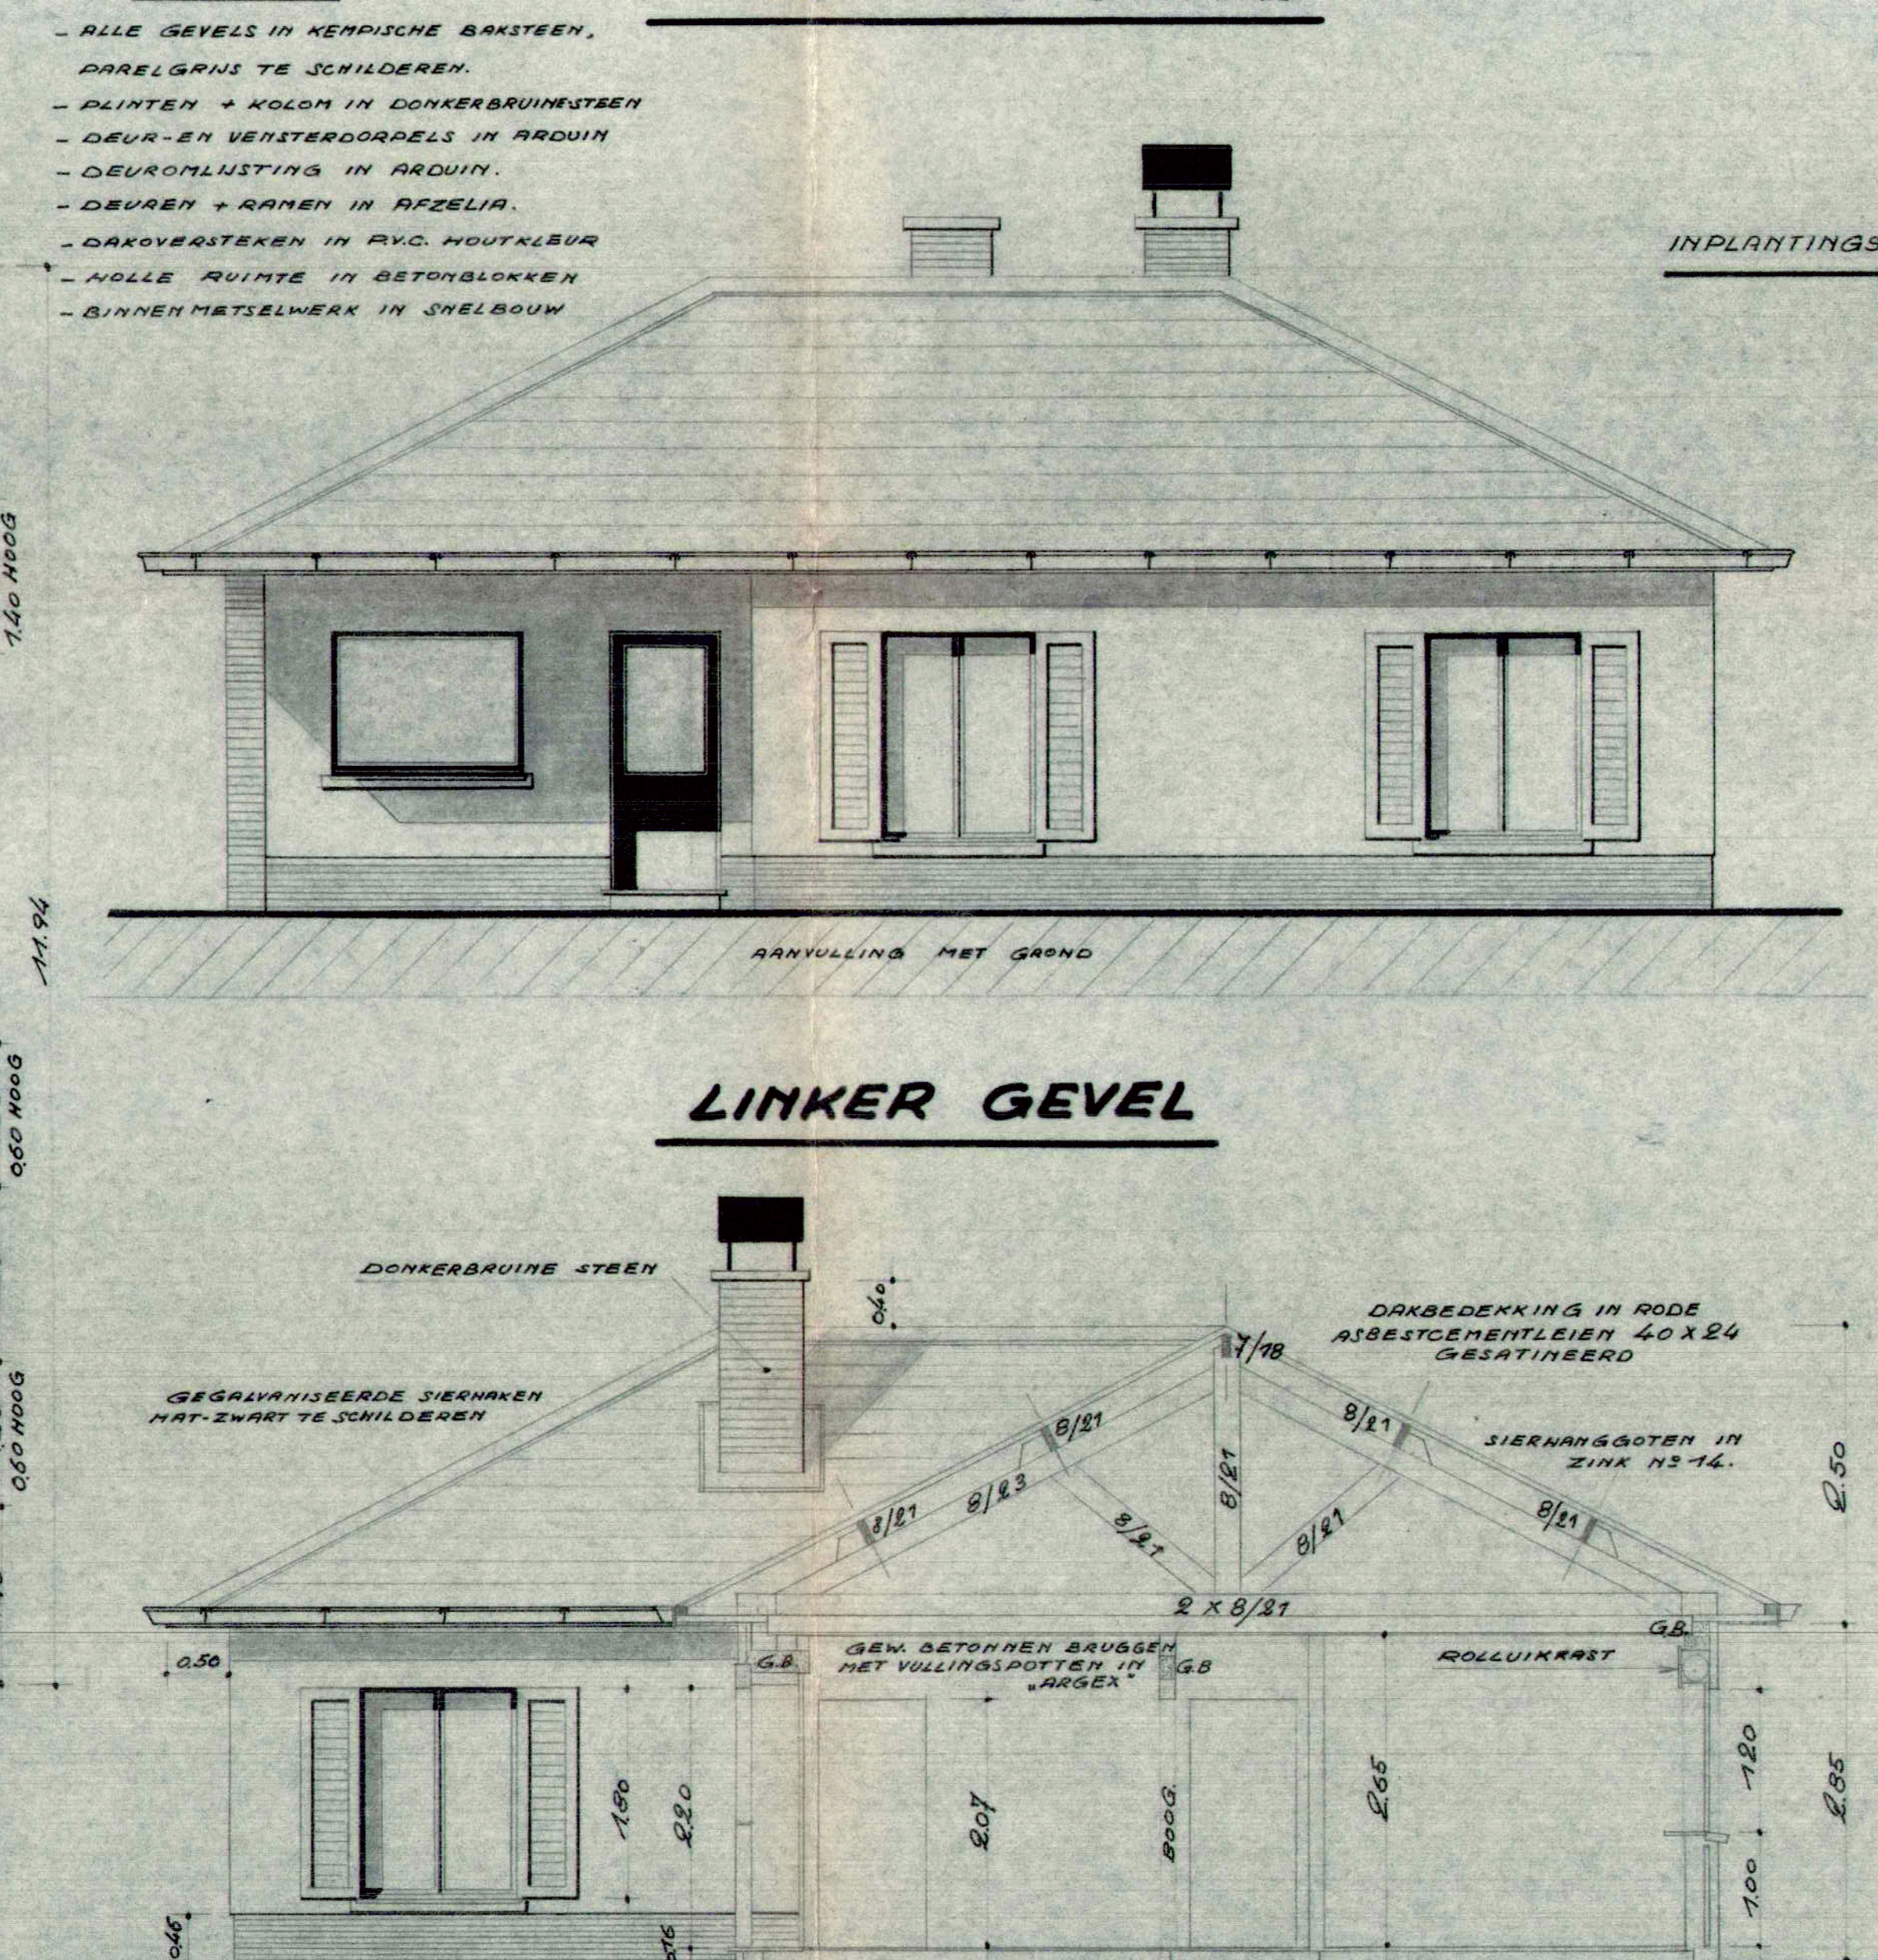

DOORSNEDEN

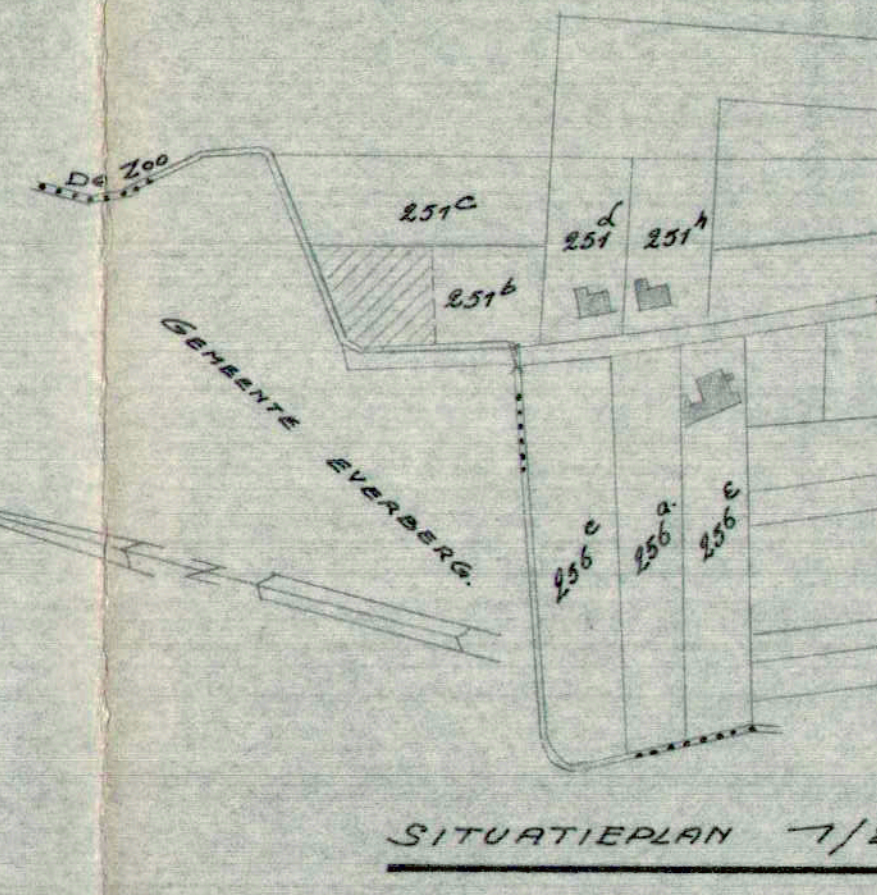

SITUATIEPLAN 1/500

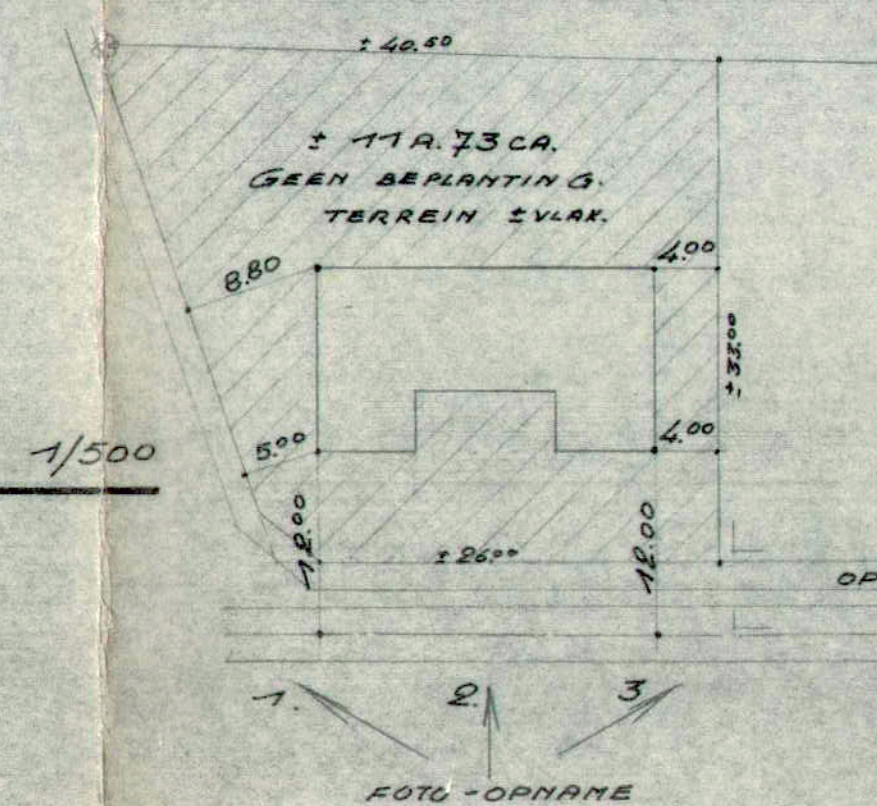

INPLANTINGSPLAN 1/500

— GEMEENTE MEERBEEK —
ONTWERP TOT HET BOUWEN VAN
EEN WOONHUIS MET INGEBOUW
DE GARAGE, VERLENGDE V/D
VROUWLEY, SECTIE A, N° 257^B/DEEL

EIGENAAR.
DORPSTRAAT 92
MEERBEEK

DE EIGENAAR: DE 28.2.1973
DE ARCHITECT
BR. 1181

DE ANNEMER: *[Signature]*

N° 73.7279
SCHAAL 2%



1.

2.

3.

Lucien JANSSENS
Architect, Expert
Nieuwstraat 3 - PERK
Tel. 51.84.51


Uittreksel

uit het kadastraal plan van de Gemeente **Meerbeek**

Sectie A

N

Gemeente
Everberg
Sectie A

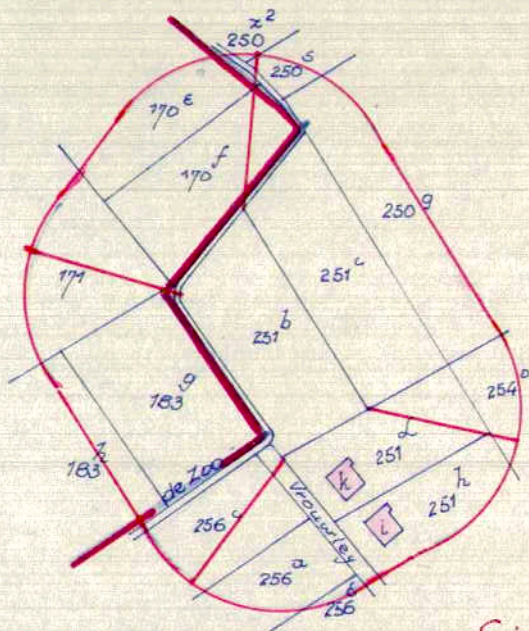

S: 50m

SCHAAL: 1/2500

Kosten :	F	c
voor 16... percelen	66	
voor bijkom. perc.		
voor aanpalenden		
voor eigenaars		
voor oppervlakten		
voor 2 gemeenten	124	
TOTAAL	190	

VERBODEN NADRUK (1)

Nr 055 van het register mod. 436

Kosten: honderd negentig frank

Gelijkvormig verklaard met de aanduidingen van het kadastraal plan.

Brussel, de 2-1973

De Inspecteur,
De Verificateur van


Lucy Langman

(1) De Administratie behoudt zich voor haar rechten te doen gelden voor de rechtbanken tegen dezen die dit verbod niet zouden eerbiedigen.

Kortenbergh, 3° Afdeling
Meerbeek, Sectie A, 251m

schaal: 1/200

de vergunning beperkt zich enkel
tot regularisatie van de veranda en
spreekt zich niet uit over andere
elementen op het perceel

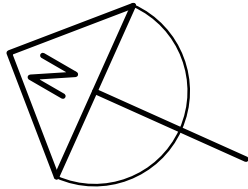

Landbouw

44.12

eengezinswoning

foto3

22

foto2

foto1

34.18

24068A0251/002000

Vrouwleystraat

waterloop De Zoo, 2de categorie.

Waterloop De Zoo

gemeenteweg

41.51

Landbouw

asfalt

3.36

2.37


Landbouw

Landbouw

33.87

Kortenbergh, 3^o Afdeling
Meerbeek, Sectie A, 251m

schaal: 1/200

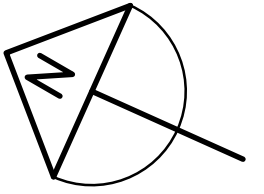

de vergunning beperkt zich enkel tot regularisatie van de veranda en spreekt zich niet uit over andere elementen op het perceel

Landbouw

eengezinswoning

Vrouwleystraat

gemeenteweg

asfalt


Waterloop De Zoo

waterloop De Zoo, 2de categorie.


Landbouw

Landbouw

Landbouw

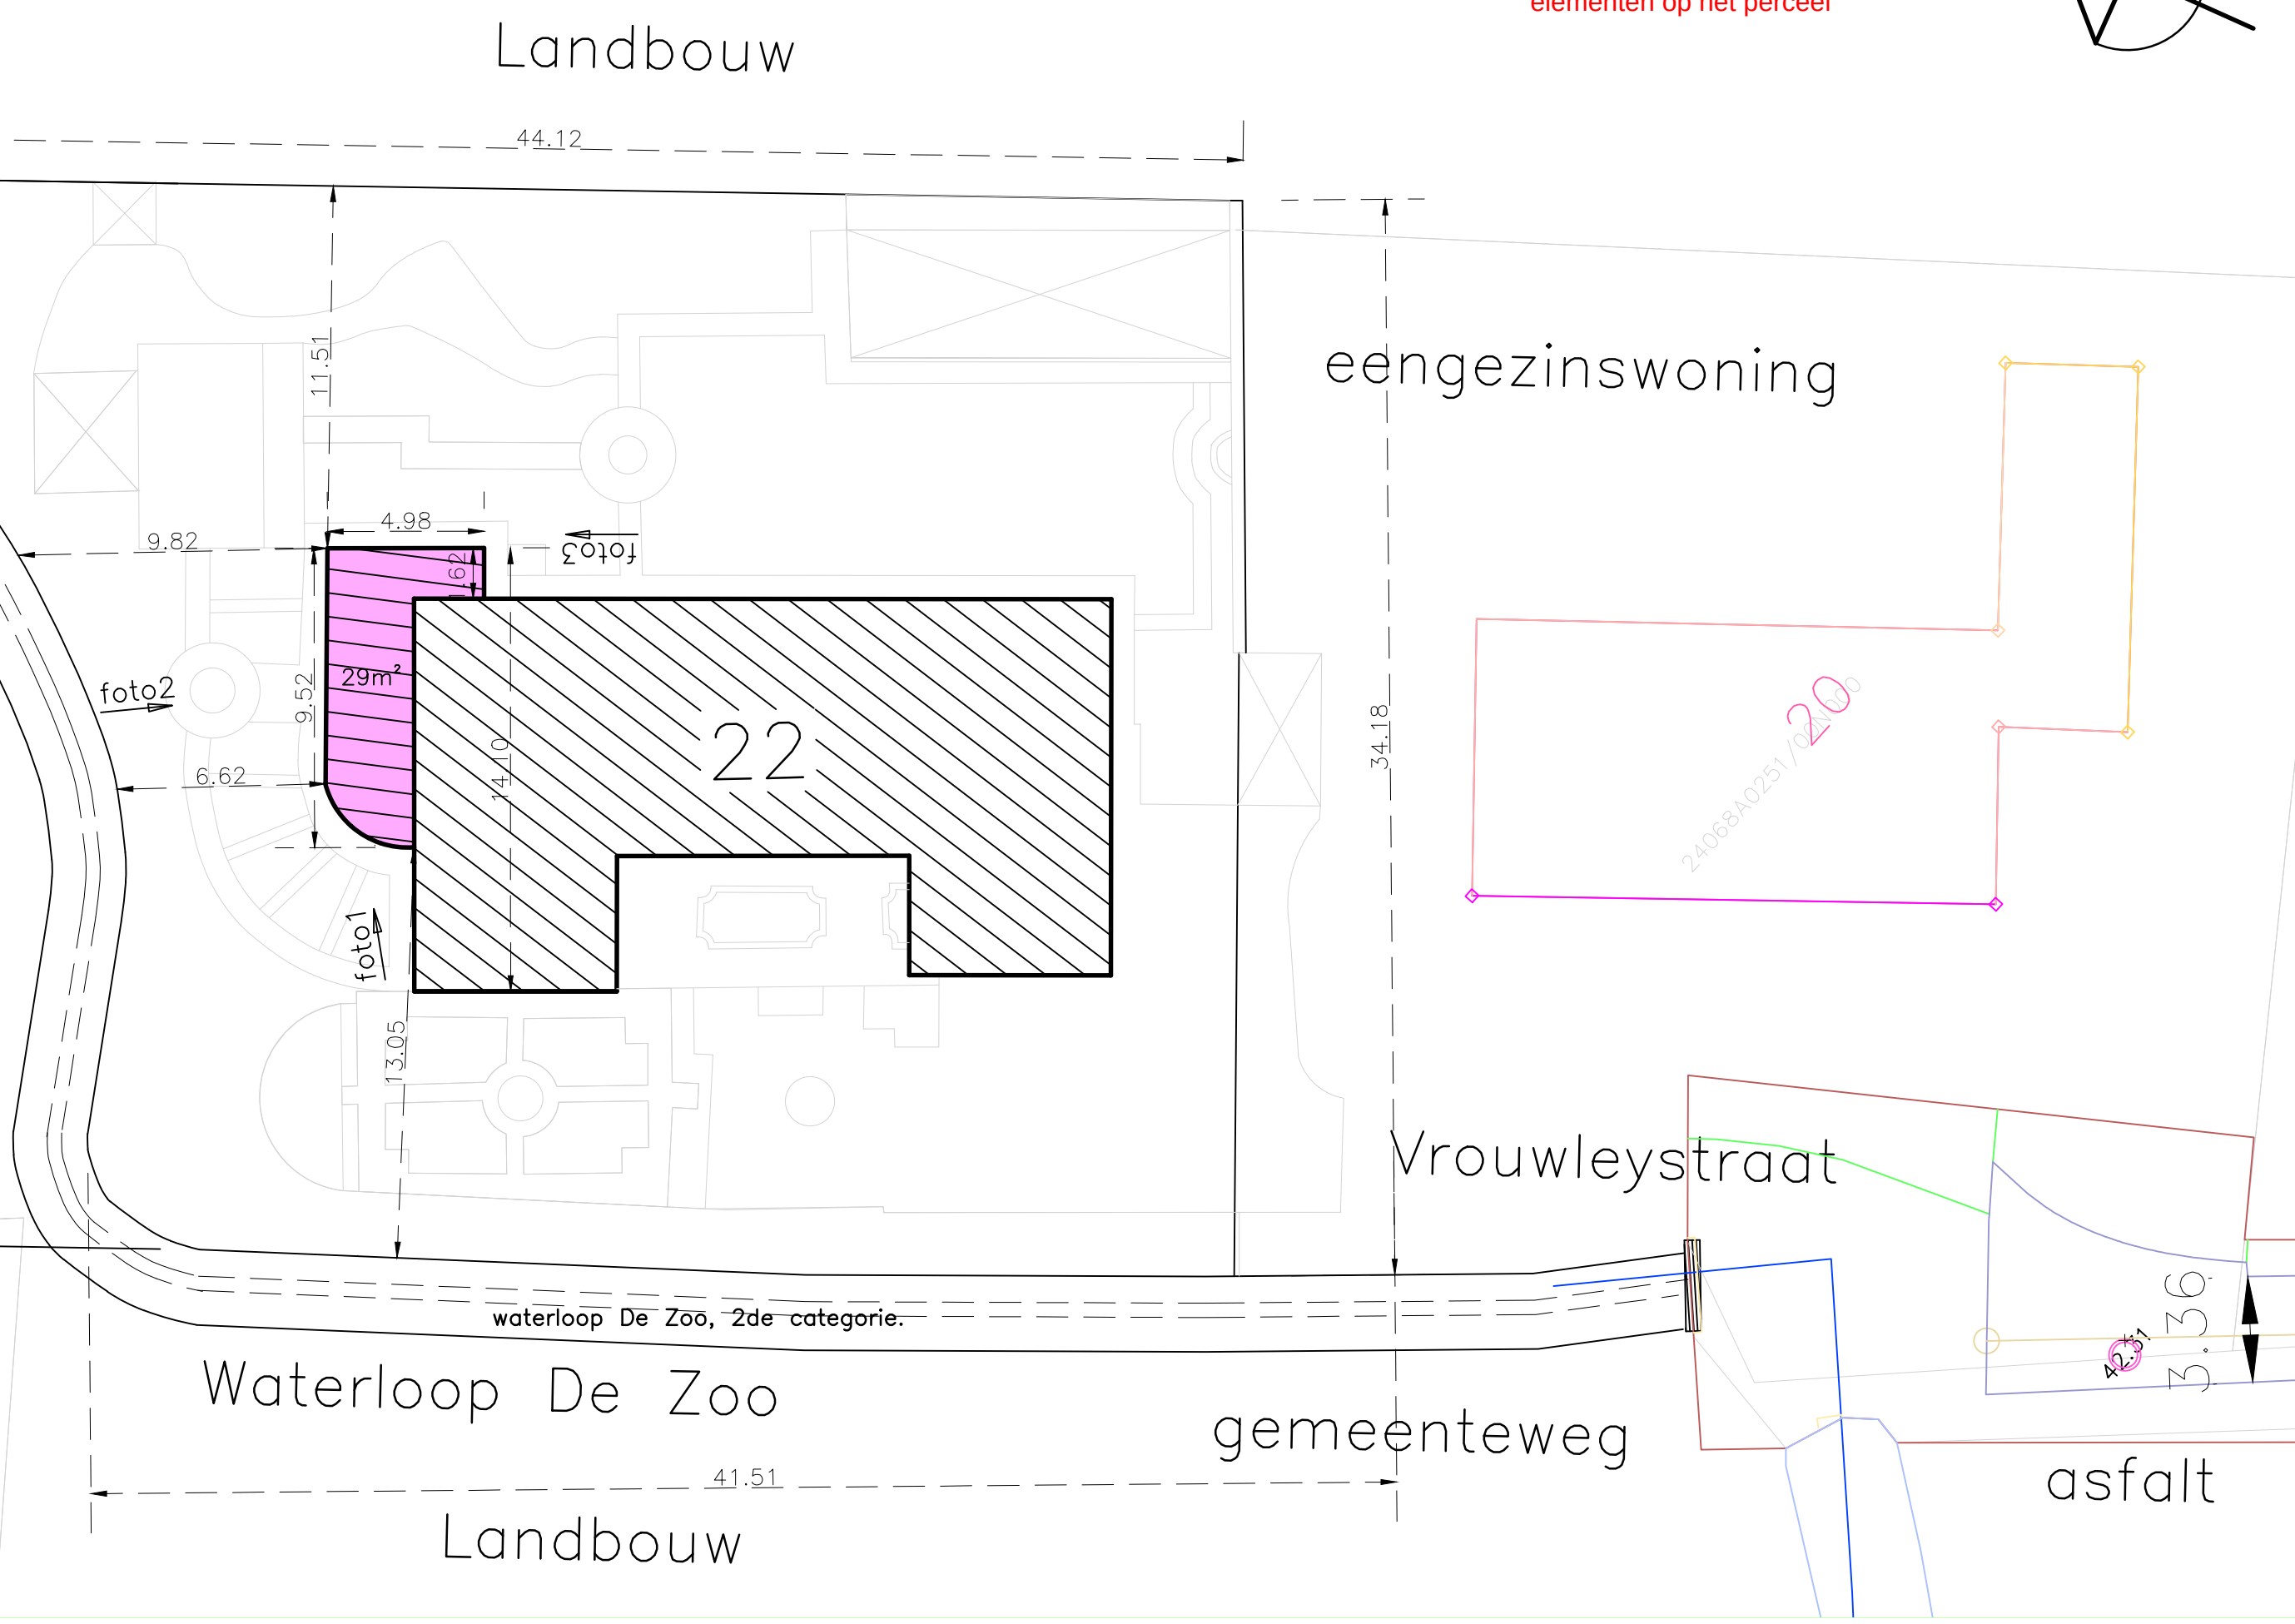


de vergunning beperkt zich enkel
tot regularisatie van de veranda en
spreekt zich niet uit over andere
elementen op het perceel

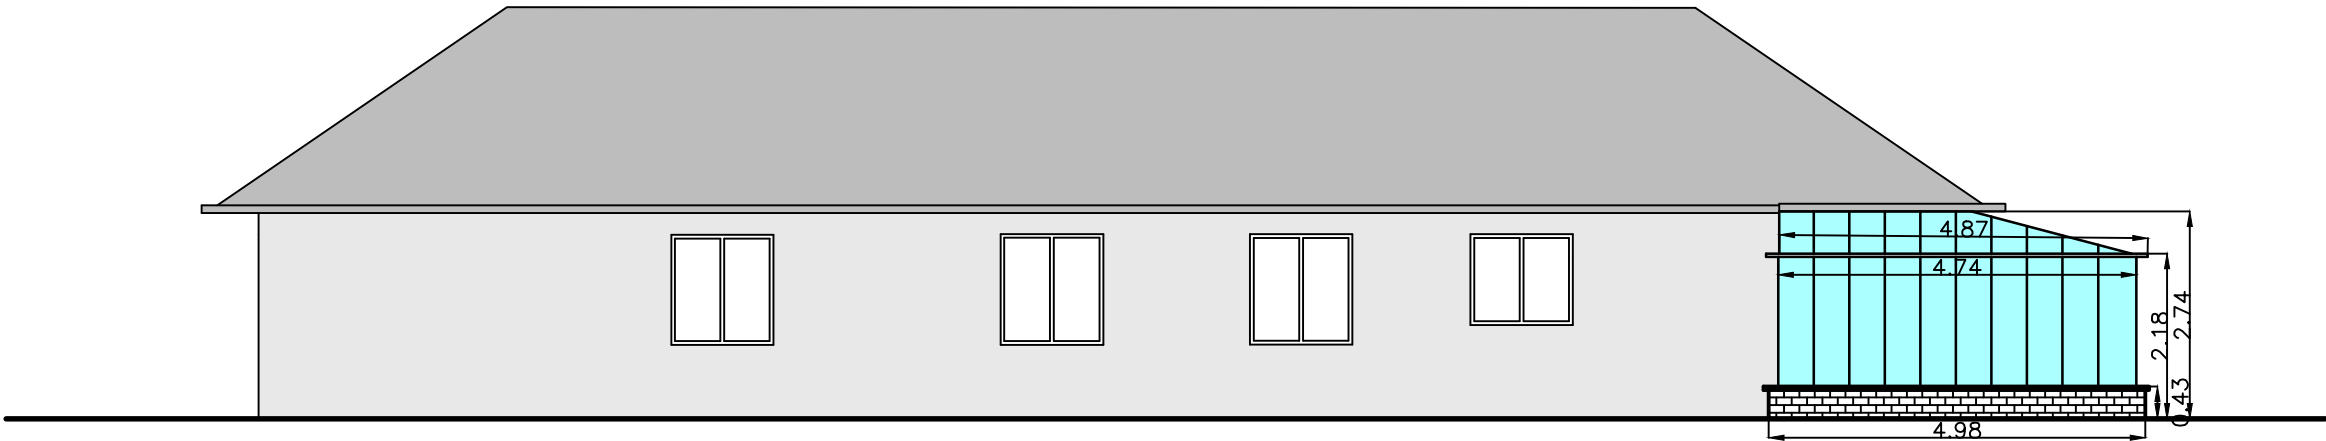

Materialen:
Grijs buitenschrijnwerk
bakstenen muurtje

Achtergevel




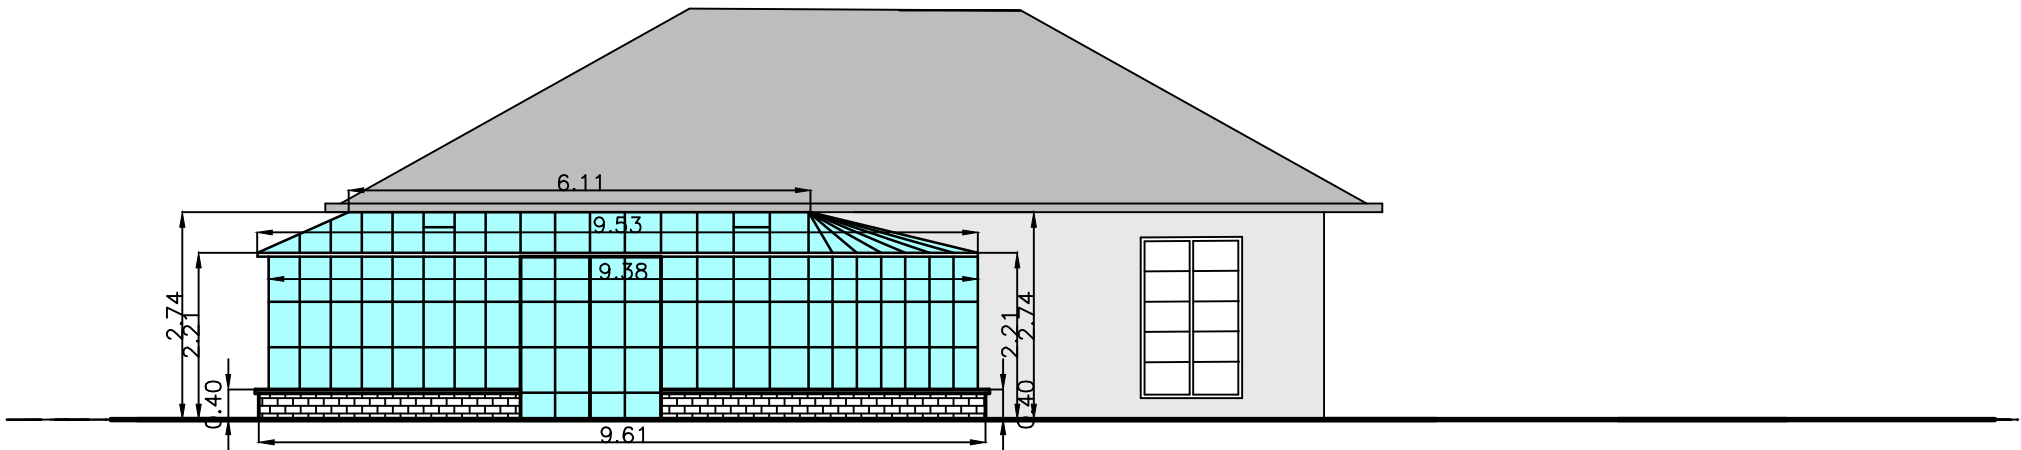


Zijgevel links

Materialen:
Grijs buitenschrijnwerk
bakstenen muurtje

de vergunning beperkt zich enkel
tot regularisatie van de veranda en
spreekt zich niet uit over andere
elementen op het perceel

Legende

 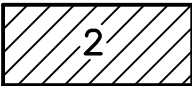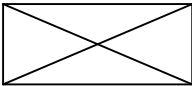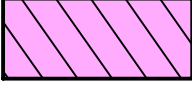	betonstraatstenen
	kasseien
	betontegels
	inspectieput
	straatkolk
	bestaande grenspaal
	straatkap water
	deksel brandkraan
	weggoot met borduur
	haag
	gebouw met huisnummer
	tuinhuis
	dorpelpeil garage
	dorpelpeil deur
	hoogtepunt
	foto-opnamepunt
	veranda (te regulariseren)