



Eigenaar(s) en rechten

Eigenaar	Straat	Gemeente	Recht
Marlène Van Geel	A.J. Slegerslaan 65 b004	1200 Sint-Lambrechts-Woluwe - BE	- VE 1/1 - Volle eigendom

Kadastrale / Patrimoniale Perceelsinformatie


Kadastrale afdeling:21446 ELSENE 6 AFD (Pierre en Marie Curielaan 22)

Status:Gekadastreerd

Jaar einde opbouw:1957

Sectie en perceelnr	Partitie	Aard detail(s)	Ligging	Belastbare oppervlakte	P/W	Klassering KI/Ha	Code KI	KI	Einde vrijstelling
D4/00T2	P0007	PRIVATIEF DEEL# AP04 A4/L/K6 <i>Appartement, 4e verdieping, links met aanhorigheden: kelder, nr. 6</i>	Pierre en Marie Curielaan 22	0ca			2F	1269€	

Schaal: 1:1000

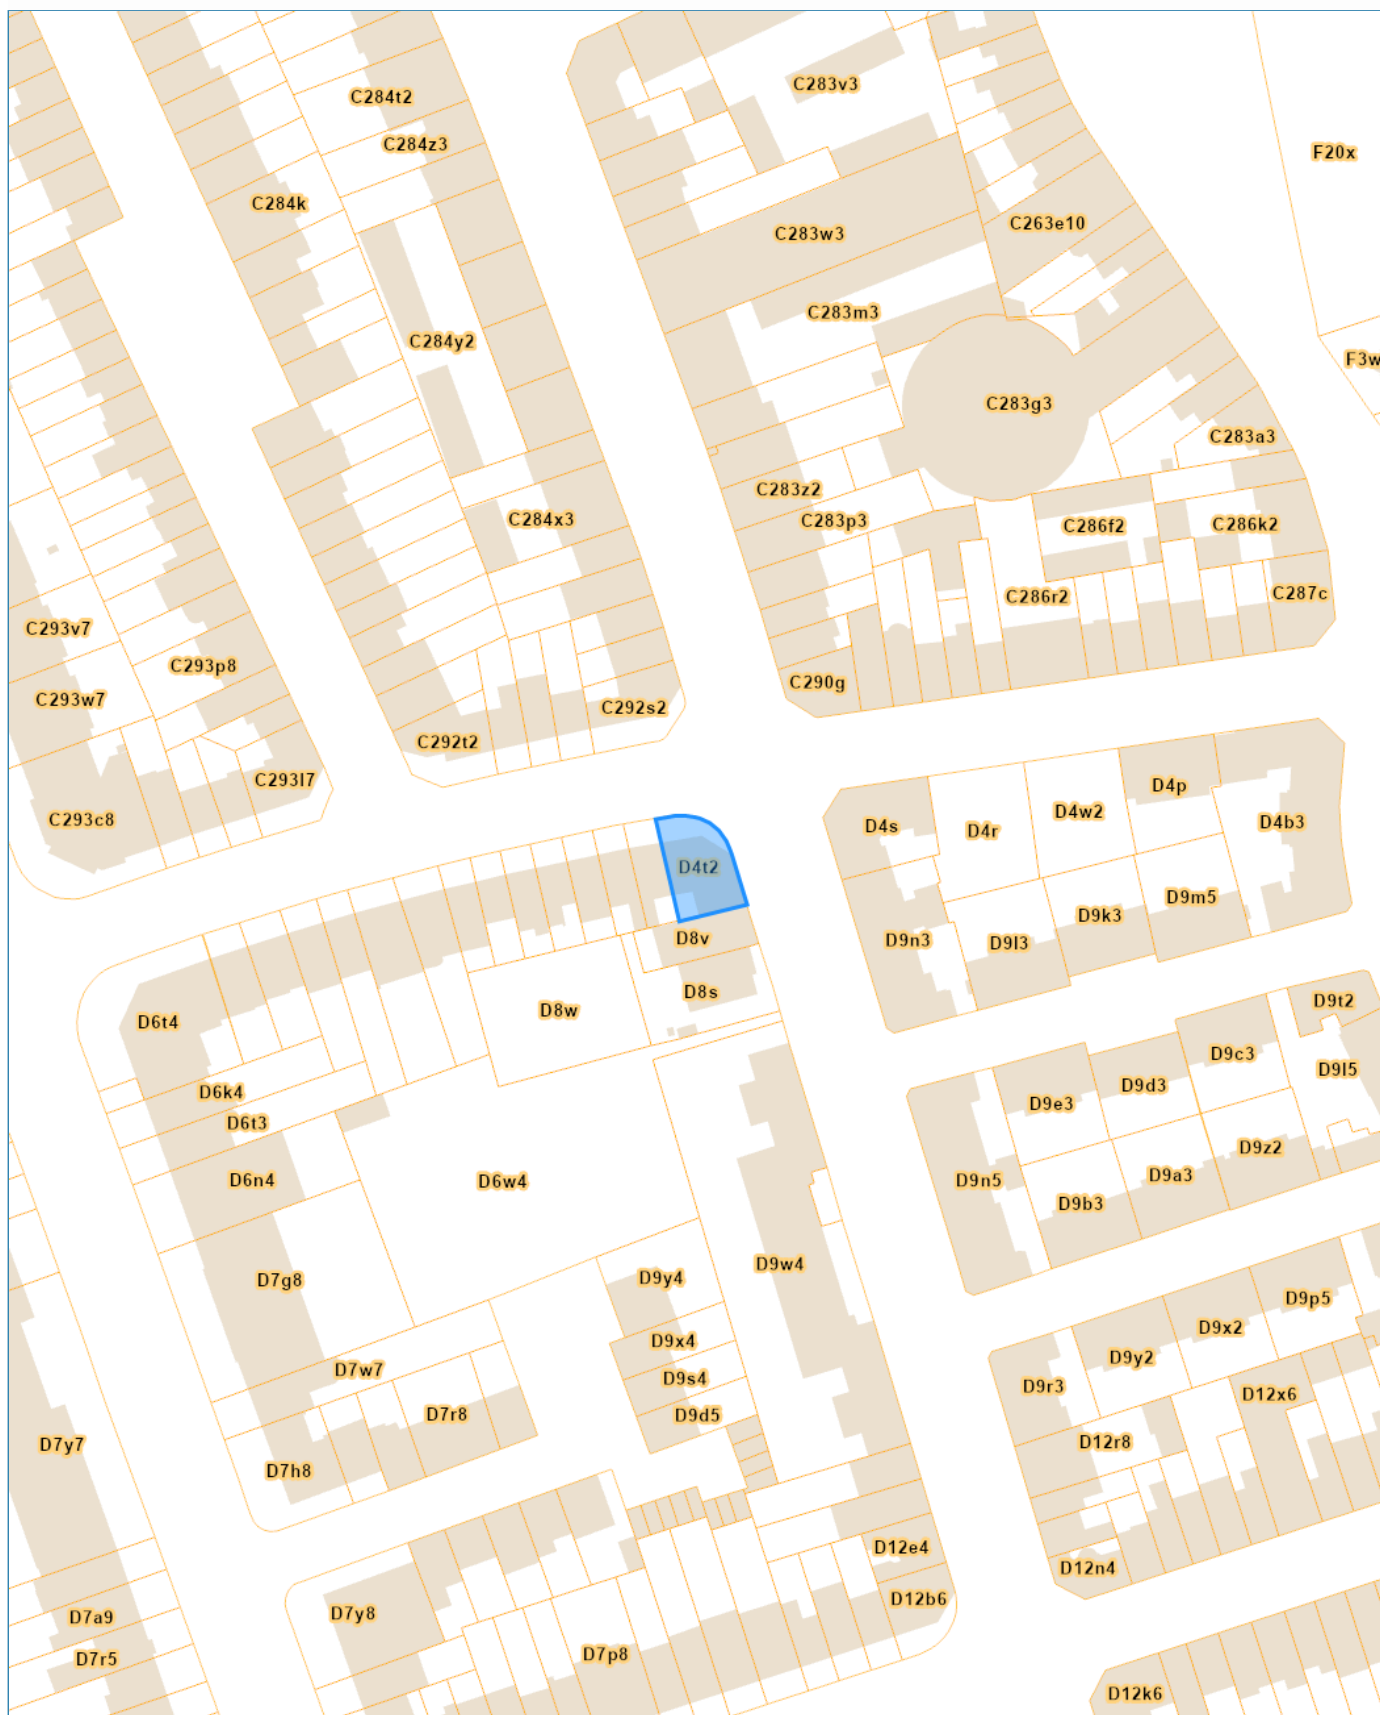



Eigenaar(s) en rechten

Eigenaar	Straat	Gemeente	Recht
Geheel van eigenaren afhankelijk van de quotiteiten			- VE 1/1 - Volle eigendom

Kadastrale / Patrimoniale Perceelsinformatie

Kadastrale afdeling: 21446 ELSENE 6 AFD (Pierre en Marie Curielaan 22)
Status: Gekadastreerd
Jaar einde opbouw:

Sectie en perceelnr	Partitie	Aard detail(s)	Ligging	Belastbare oppervlakte	P/W	Klassering KI/Ha	Code KI	KI	Einde vrijstelling
D4/00T2	P0000	ALG.GEM.DELEN GEB *BOP	Pierre en Marie Curielaan 22	2a 73ca					

Schaal: **1:1000**

