



Eigenaar(s) en rechten

Eigenaar	Straat	Gemeente	Recht
			- VE 1/1 - Volle eigendom

Kadastrale / Patrimoniale Perceelsinformatie


Kadastrale afdeling:21015 SCHAARBEEK 1 AFD (Huart Hamoirlaan 152)

Status:Gekadastreerd

Jaar einde opbouw:van 1900 tot 1918

Sectie en perceelnr	Partitie	Aard detail(s)	Ligging	Belastbare oppervlakte	P/W	Klassering KI/Ha	Code KI	KI	Einde vrijstelling
A181/00P5	P0003	PRIVATIEF DEEL# AP02 A2/LOT3 <i>Appartement, 2e verdieping, links, nr. OT3</i>	Huart Hamoirlaan 152	0ca			2F	478€	

Schaal: 1:1000

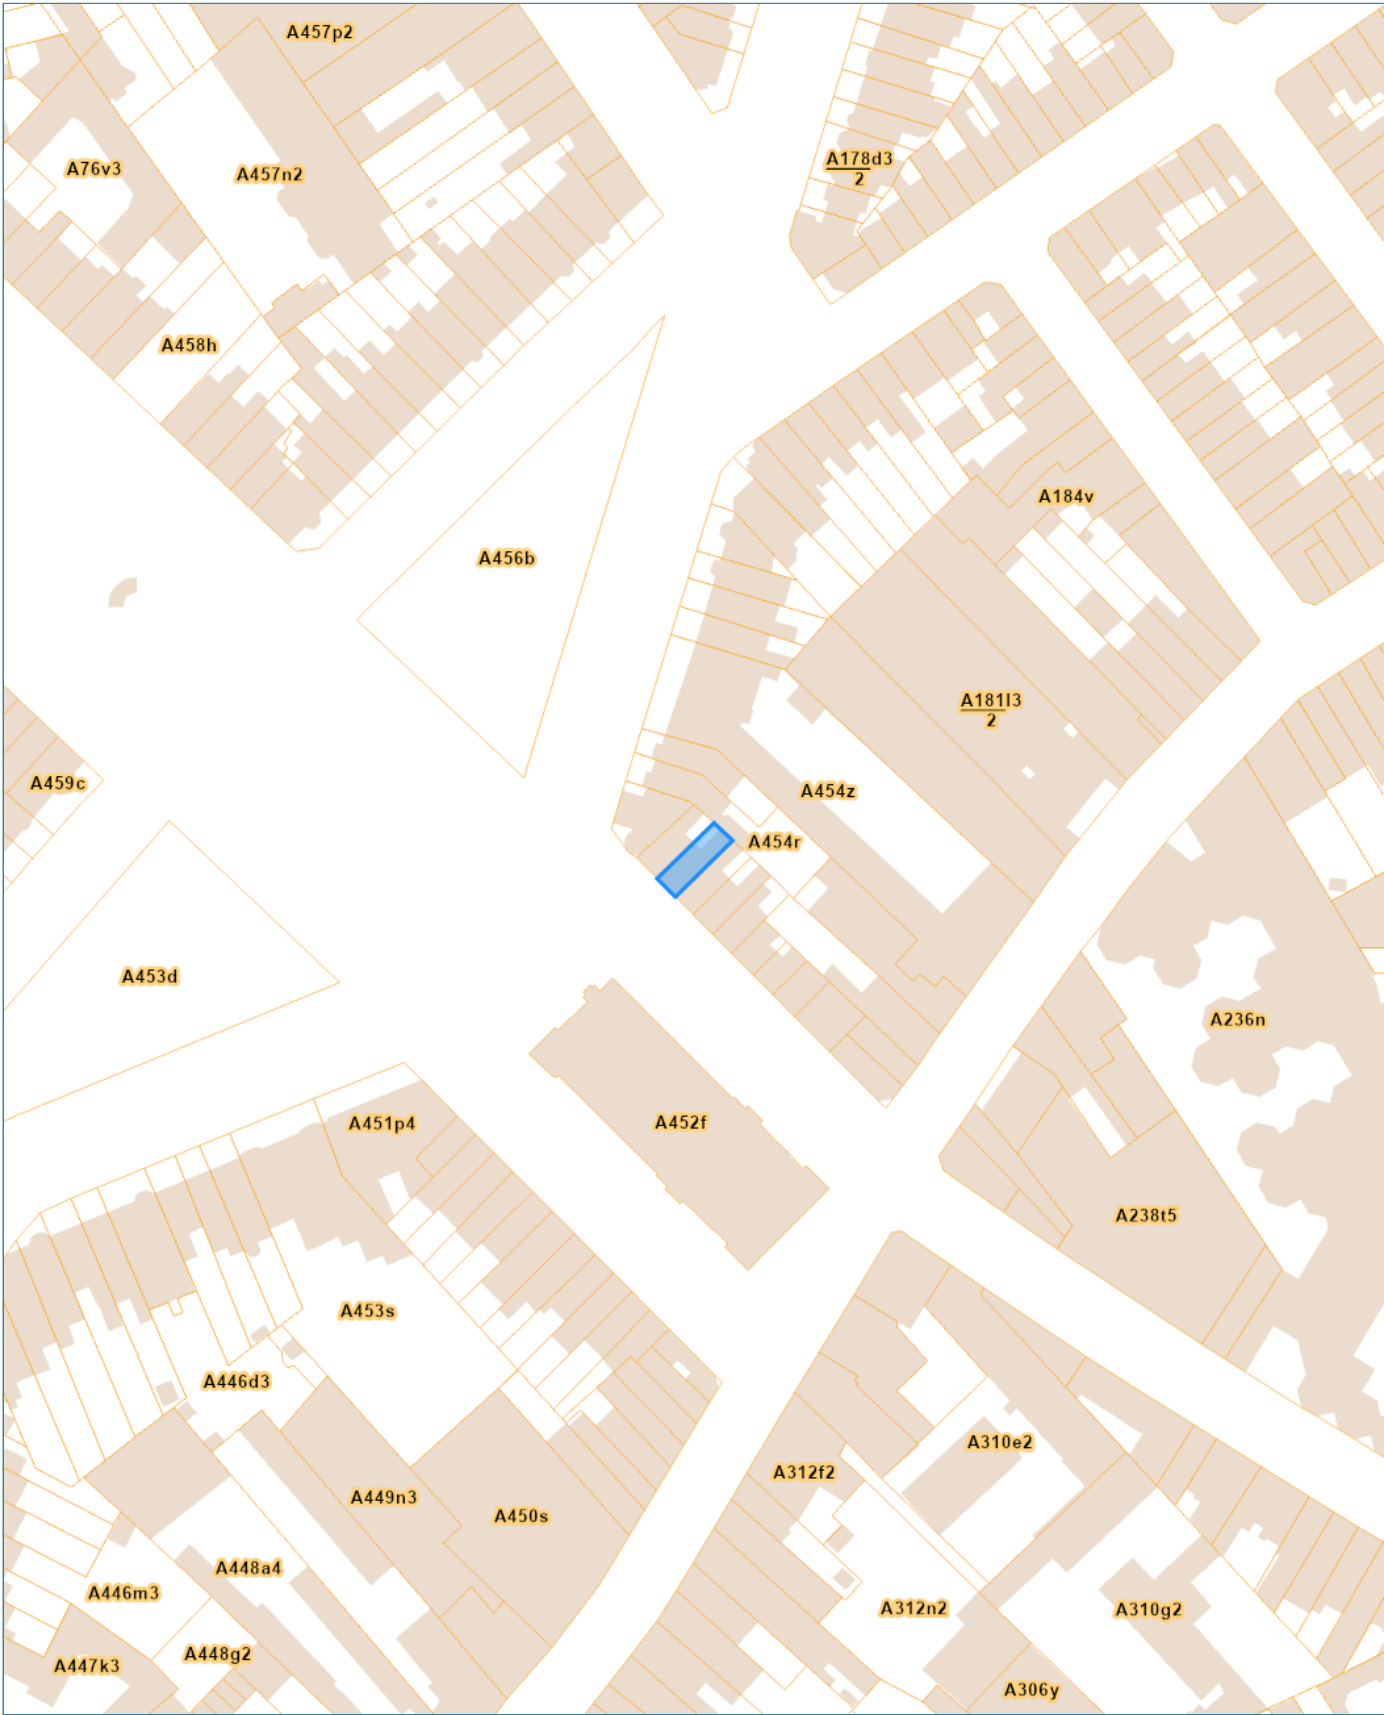



Eigenaar(s) en rechten

Eigenaar	Straat	Gemeente	Recht
Geheel van eigenaren afhankelijk van de quotiteiten			- VE 1/1 - Volle eigendom

Kadastrale / Patrimoniale Perceelsinformatie

Kadastrale afdeling:21015 SCHAARBEEK 1 AFD (Huart Hamoirlaan 152)

Status:Gekadastreerd

Jaar einde opbouw:

Sectie en perceelnr	Partitie	Aard detail(s)	Ligging	Belastbare oppervlakte	P/W	Klassering KI/Ha	Code KI	KI	Einde vrijstelling
A181/00P5	P0001	ALG.GEM.DELEN GEB *BOP	Huart Hamoirlaan 152	85ca					

Schaal: 1:1000

