



GRONDPLAN

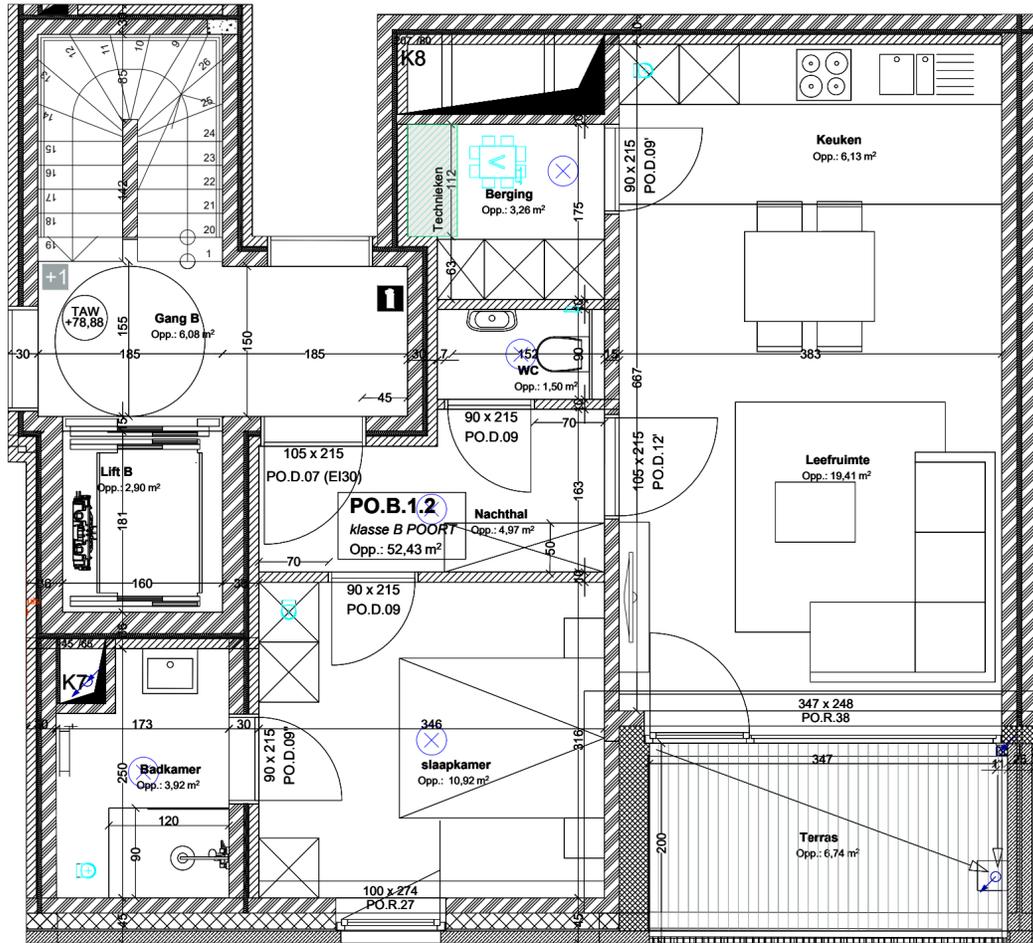

LEGENDE

-  Vals plafond +/- 25 cm
-  Ventiel plafond
-  Ventiel muur
-  lichtpunt

BERGING, FIETSENSTALLING EN PARKEERPLAATS KELDER

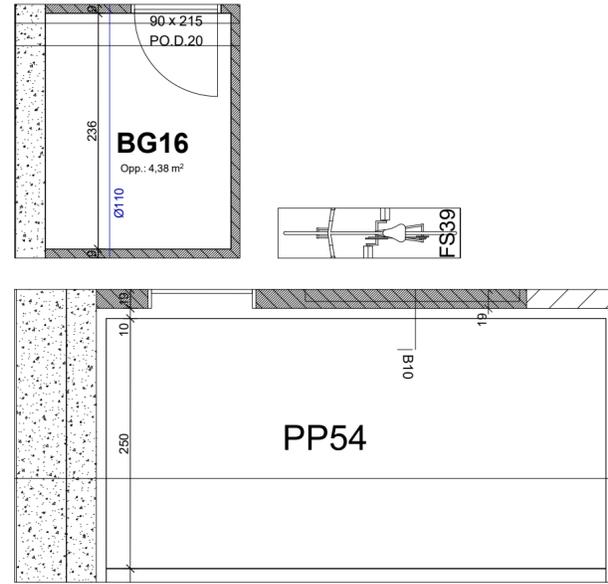

DF1A

TVPQN_Poort_Coördinatieplan_+1

De plannen en afmetingen op deze plannen zijn indicatief en onderhevig aan wijzigingen in het kader van het bouwproces. Het meubilair, inclusief ingemaakte kasten, zijn niet inbegrepen (met uitzondering van de keuken en sanitaire toestellen volgens handelswaardes vermeld in het lastenboek) en worden dus louter ter illustratie afgebeeld

Coördinatieplan PO_B_01.02

Schaal: 1/50

