

VERDELER	PV nagezien
Naam	
Datum	
Handtekening	



EAN nr. :
 Teller nr. :
 Stand I : II :

VERSLAG VAN ONDERZOEK VAN EEN ELEKTRISCHE INSTALLATIE VOOR EEN ~~WERF- OF TIJDELIJKE AANSLUITING~~ DEFINITIEVE OF RESIDENTIELE AANSLUITING

Aard van onderzoek : ~~gelijkvormigheidsonderzoek / controlebezoek~~ op basis van de interne procedure QPRO/ELE/001
 volgens : AREI art. 86 / AREI art. 87 / AREI art. 270 / AREI art. 271 / AREI art. 276 /

Aanvulling verslag nr.

Aard installatie : ~~Nieuw / Uitbreiding / Voorlopig / Bestaande / Veilzwaring / Splitting meter / Spanningswijziging / Overdracht eigendom~~

Type der lokalen : ~~Am~~ *Am*

Plaats van onderzoek : *Tramlaan 152 bus 3, 1933 Sterrebeek*

Eigendom van : *MEY Baba, Middenstraat 101, 3580 Woerzel - Beringen*

Opdrachtgever : *Construct Electro Baba, Arkhemilaan 99, 3970 Leopoldsburch*

Installateur : *idem*

BTW : *0832 956 634* ID-kaart : Uitgereikt te : Datum :

Onderzoeker : *Jo Gybels 444* Datum van onderzoek : *24/12/2012*

BESCHRIJVING

Dienstspanning : *1 x 230 V 3x250V 3x380V+N* Max. Beveiliging : *40A* Omschakelaar : stand :

Hoofdbeveiliging : Zek : *teller 40A max* Schak : *2P diff 40A/300*

Meter-bordverbinding : kabeltype : *XUB* aantal geleiders : *4* doorsnede : *10* mm²

Voedingsbekabeling : kabeltype : *E XUB* aantal geleiders : *4* doorsnede : *9.5* mm²

~~Bovengronds net/ondergronds op bovengronds net/ondergronds net - Wachtbuis : geplaatst/niet geplaatst - Isolatieplaat : aanwezig/niet aanwezig~~

Aardelektrode : Type : *lus / baren / pennen / horizontale geleiders* Sectie : *3.5* mm² Spreidingswaarde : *2,17* Ω

Aantal borden : *1* Aantal eindstroombanen : *16* Algemene isolatieweerstand : *210* MΩ

Diff. schak. : algemene : *2P 40A/300* mA bijkomende : *2P 40A/300* mA

werking testknop : *in orde - niet in orde* controle foutlus : *in orde - niet in orde*

Installatie uitgevoerd overeenkomstig schema's : *ja - neen* Staat van het vast elektrisch materieel : *in orde - niet in orde*

Bescherming tegen elektrische schokken : rechtstreekse aanraking : *in orde - niet in orde* onrechtstreekse aanraking : *in orde - niet in orde*

Continuïteit PE- en equipotentiale verbinding : *in orde - niet in orde* Vast opgesteld en verplaatsbaar materieel : *in orde - niet in orde*

Beschrijving installatie (zie schema's in bijlage) - toestellen :

.....

.....

FASTSTELLINGEN - NOTA (N) - INBREUK (I)

☒ Hoofdequipotentiale - bijkomende equipotentiale verbinding nog niet aangesloten.

☒ Badkamer - gasleiding - waterleiding - CV ketel - nog niet geplaatst. *+ verlichting x keuken*

.....

.....

BESLUIT

De installatie is conform / ~~niet conform~~ met het AREI.

De algemene differentieelschakelaar is verzegeld met een loodje met het teken OCB.

Het (de) eendraads- en situatieschema(s) werd(en) voor gezien getekend.

De installatie dient opnieuw gecontroleerd uiterlijk op : *24/12/2012*, zoals voorzien door art. 271 van het AREI,

alsook voor de ingebruikname van elke belangrijke wijziging of beduidende uitbreiding, uitgevoerd voor deze datum.

De installatie mag / mag niet in dienst gesteld worden / blijven indien zonder vertaging wordt voldaan aan de vastgestelde

inbreuken en de gepaste maatregelen getroffen worden opdat de installatie geen gevaar vormt voor personen of goederen.

.....

.....

.....

.....

voor de directeur,
de onderzoeker

OCB Kontich
 Jo Gybels 444
 0493/24 61 42

VERDELER	PV nagezien
Naam	
Datum	
Handtekening	



Onafhankelijk Controle Bureau v

EAN nr. :
 Teller nr. :
 Stand I : II :

VERSLAG VAN ONDERZOEK VAN EEN ELEKTRISCHE INSTALLATIE VOOR EEN WERF- OF TIJDELIJKE AANSLUITING — DEFINITIEVE OF RESIDENTIELE AANSLUITING

Aard van onderzoek : gelijkvormigheidsonderzoek / ~~aanroepbezoek~~ op basis van de interne procedure QPRO/ELEK
 volgens : AREI art. 86 / AREI art. 87 / AREI art. 270 / AREI art. 271 / AREI art. 276 /

Aanvulling verslag nr. :

Aard installatie : Nieuwe / Uitbreiding / Vervanging / Bestaande / Verzwaring / Splitting meter / Spanningswijziging / Overdracht eigendom

Type der lokalen : *App*

Plaats van onderzoek : *Tramloot 152 bus 3, 19.33 Strembeck*

Eigendom van : *Mey Baba, Middenstraat 101, 3580 Koersel - Oeringen*

Opdrachtgever : *Construck Elektro Baba, Alkenwille 98, 3970 Leopoldsburg*

Installateur : *idem*

BTW : *0832.956.634* ID-kaart : *—* Uitgereikt te : *—* Datum : *—*

Onderzoeker : *Jo Gybels 444* Datum van onderzoek : *24/12/2012*

BESCHRIJVING

Dienstspanning : 1 x 230 V ~~3 x 230 V~~ ~~3 x 380 V~~ Max. Beveiliging : *40 A* Omschakelaar : stand : *—*

Hoofdbeveiliging : Zek : *seller 40 A max* Schak : *2 P Diff 40 A / 300*

Meter-bordverbinding : kabeltype : *XV0* aantal geleiders : *5* doorsnede : *10*

Voedingsbekabeling : kabeltype : *E.X.V.B* aantal geleiders : *5* doorsnede : *9.5*

~~Bovengronds net~~ ~~ondergronds op bovengronds net~~ ~~ondergronds net~~ - Wachtbuis : geplaatst/niet geplaatst - Isolatieplaat : aanwezig/niet aanwezig

Aardelektrode : Type : lus / baren / pennen / horizontale geleiders - Sectie : *3.5* mm Spreidingswaarde : *2,17*

Aantal borden : *1* Aantal eindstroombanen : *1.6* Algemene isolatieweerstand : *210*

Diff. schak. : algemene : *2 P 40 A / 300* mA bijkomende : *2 P 40 A / 300*

werking testknop : *in orde - niet in orde* controle foutlus : *in orde - niet in orde*

Installatie uitgevoerd overeenkomstig schema's : ja - ~~neen~~ Staat van het vast elektrisch materieel : in orde - ~~niet in orde~~

Bescherming tegen elektrische schokken : rechtstreekse aanraking : in orde - ~~niet in orde~~ onrechtstreekse aanraking : in orde - ~~niet in orde~~

Continuïteit PE- en equipotentiale verbinding : in orde - ~~niet in orde~~ Vast opgesteld en verplaatsbaar materieel : in orde - ~~niet in orde~~

Beschrijving installatie (zie schema's in bijlage) - toestellen :

zie schema's

FASTSTELLINGEN - NOTA (N) - INBREUK (I)

(N) Hoofdequipotentiale - bijkomende equipotentiale verbinding nog niet aangesloten.

(N) Badkamer - gasleiding - waterleiding - CV ketel - nog niet geplaatst. + *verlichting x kanten*

Geen

BESLUIT

De installatie is conform / ~~niet conform~~ met het AREI.

~~De algemene differentiaal schakelaar is verzegeld met een tuitje met het teken OCB.~~

Het (de) eendraads- en situatieschema(s) werd(en) voor gezien gesteld.

De installatie dient opnieuw gecontroleerd te worden op : *24/12/2012*, zoals voorzien door art. 271 van het AREI,

alsook voor de ingebruikname van elke belangrijke wijziging of beduidende uitbreiding, uitgevoerd voor deze datum.

De installatie mag / mag niet in dienst gesteld worden / blijven indien zonder verbraging wordt voldaan aan de vastgestelde

inbreuken en de gepaste maatregelen getroffen worden opdat de installatie geen gevaar vormt voor personen of goederen.

voor de directeur,
de onderzoeker

OCB Kontich
Jo Gybels 444
0493/24 61 42

erkend controle organisme
vereniging zonder winstoogmerk
gewestelijke zetel : in elke provincie

maatschappelijke zetel:
Koningin Astridaan 60
2550 Kontich

Tel. 03 / 451 37 00
Fax 03 / 451 37 10

www.ocb.be
info@ocb.be

BTW BE 0404.312.1
PC 000-0162392
Bank 405-3020501

1) dit proces-verbaal te bewaren in het dossier v.d. elektrische installatie;
2) elke wijziging aan de elektr. installatie te melden in het dossier;
rechtstreeks of onrechtstreeks te wijzen aan de aanwezigheid van elektrische

NOTA ONDERZOEKINGEN - krachtens art. 338 1b v.w. AFAB moet dit document ten kenne worden gebracht van het comité voor Veiligheid, Gezondheid en Verkeersveiligheid
NOTA HUURDEURS - Eigenaars - Krachten het AREI bent u verplicht :
3) onmiddellijk de minister van Economische Zaken directie elektrische


Elektrisch Dossier



NAAM KLANT	
ADRES	
DATUM	



INSTALLATEUR	KEURING/CONTROLE	WERF/CHANTIER	1n,230v
Naam/Nom Construct Elektro	ORGANIS. ..	Naam/Nom app 4 tramlaan	
BTW/TVA ..	Naam/Nom ..	Straat/Rue tramlaan	
Datum/Date 23/12/2012	Datum/Date ..	Gemeen/Comm sterrebeek	
Handtek/Sign Lieten Elektro & Techniek	Handtek/Sign ..	Handtek/Sign ..	

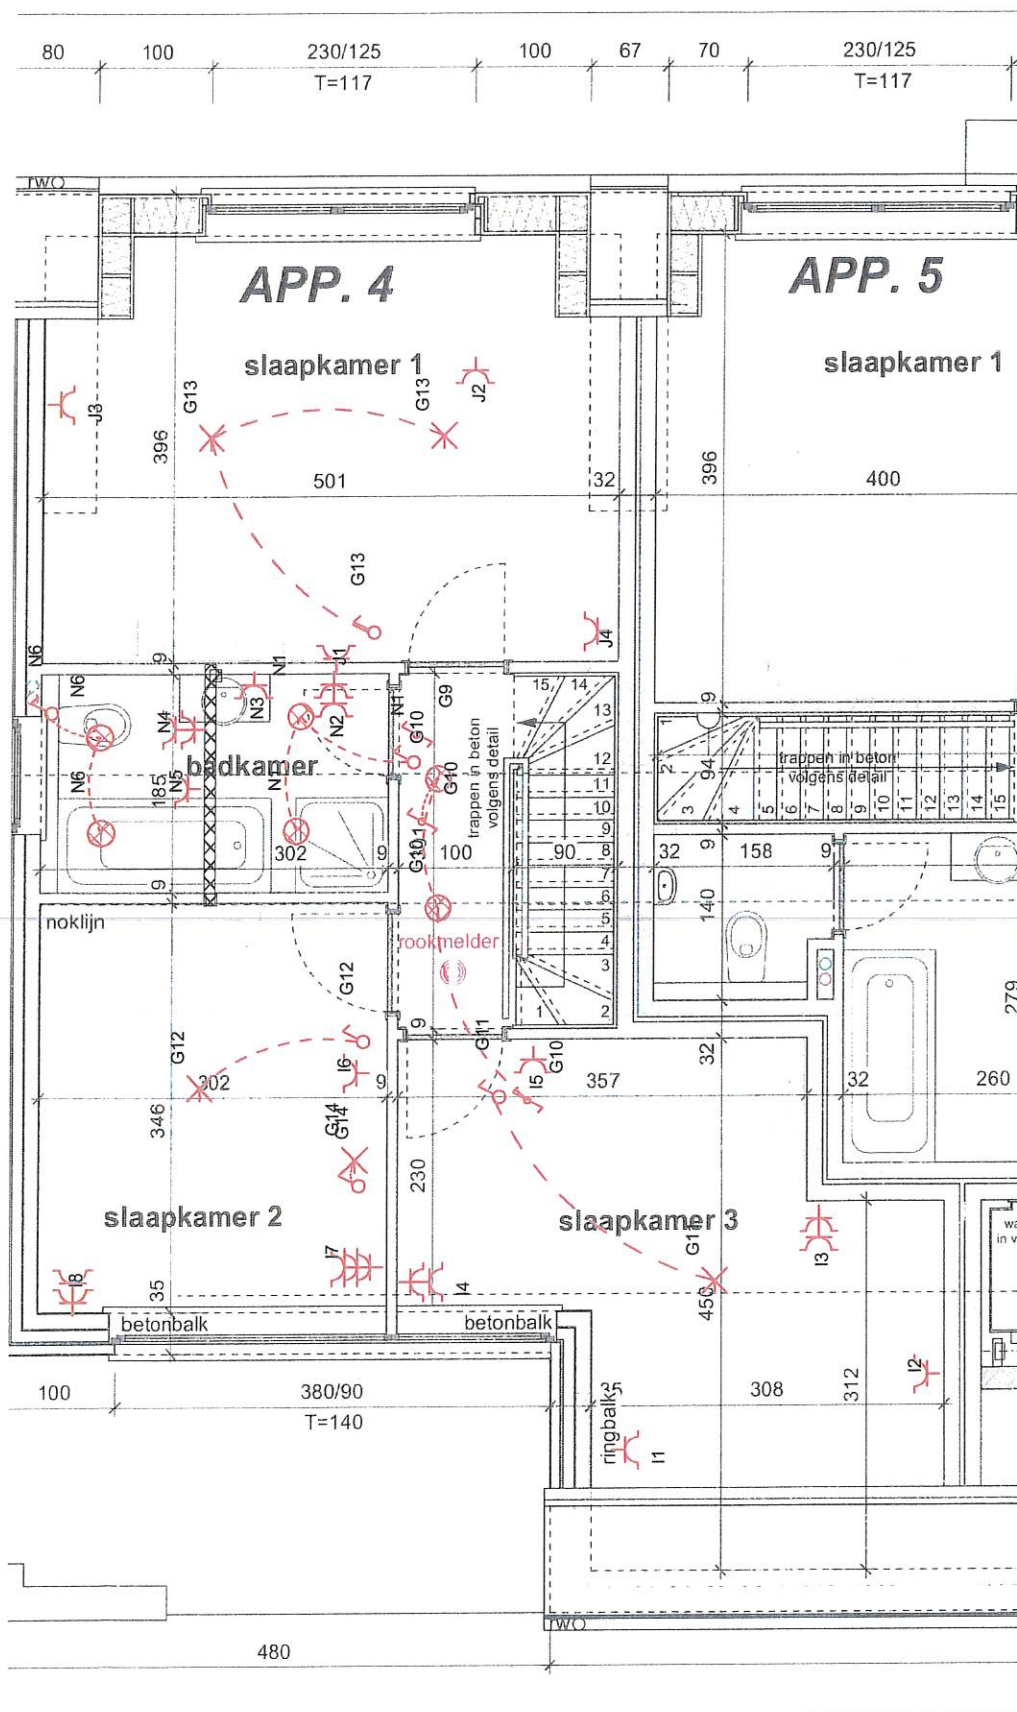

NIVEAU +2

Schaal 1/50

INSTALLATEUR

Naam/Nom Construct Elektro
BTW/TVA ..
Datum/Date 23/12/2012
Handtek/Sign Lieten Electro & Techniek

KEURING/CONTROLE


ORGANIS.
Naam/Nom ..
Datum/Date ..
Handtek/Sign ..

WERF/CHANTIER


Naam/Nom app 4 tramlaan
Straat/Rue tramlaan
Gemeen/Comm sterrebeek
Handtek/Sign ..

2x230V

Verlichting

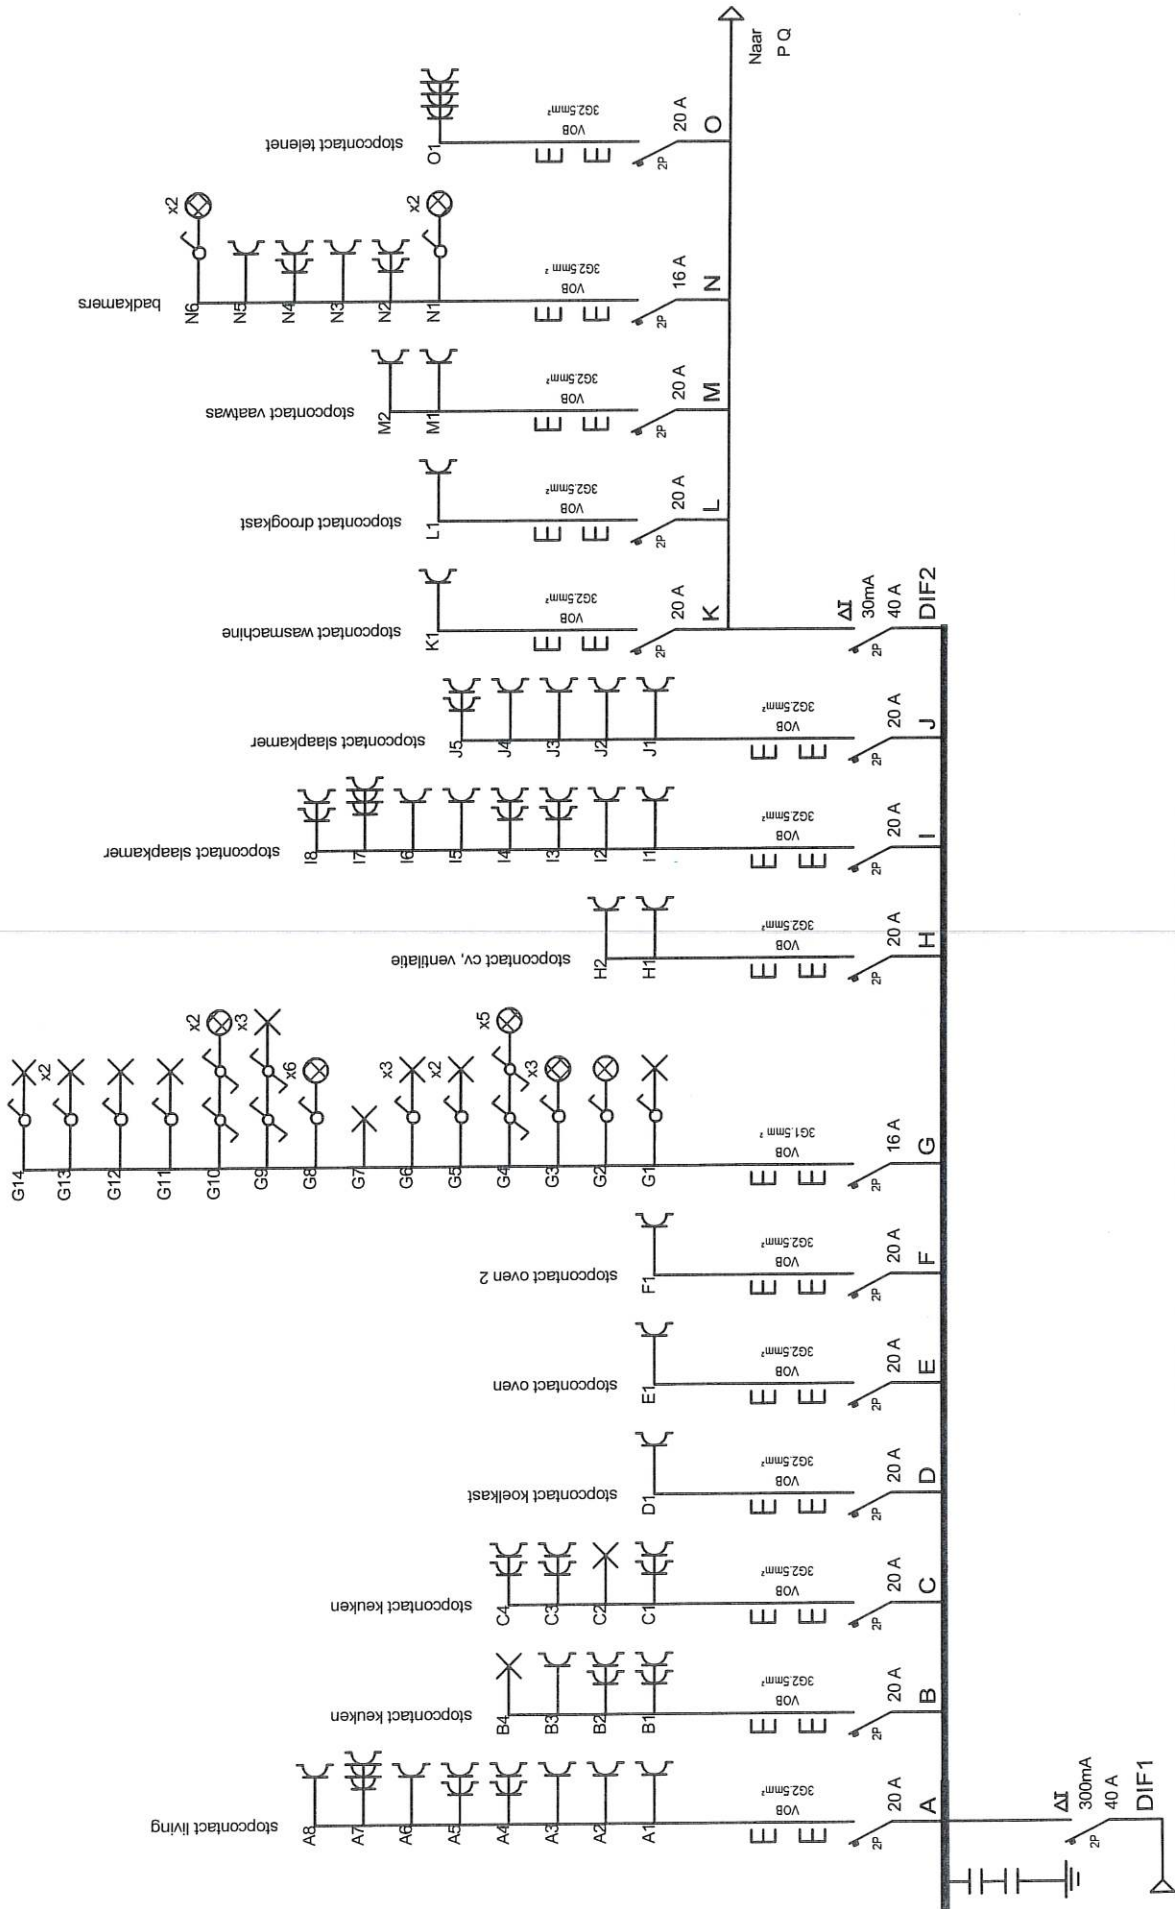

INSTALLATEUR		KEURING/CONTROLE		WERF/CHANTIER		3N, 400V/230V~
Naam/Nom	Construct Elektro	ORGANIS.	..	Naam/Nom	app 4 tramlaan	
BTW/TVA	..	Naam/Nom	..	Straat/Rue	..	
Datum/Date	DATUM	Datum/Date	..	Gemeen/Comm	..	
Handtek/Sign	..	Handtek/Sign	..	Handtek/Sign	..	

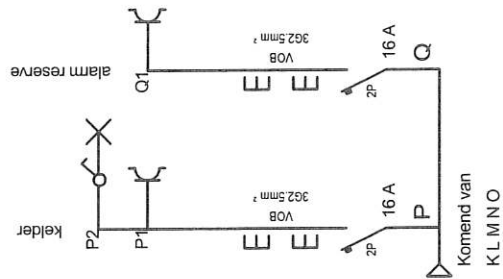

INSTALLATEUR		KEURING/CONTROLE	WERF/CHANTIER	3N, 400V/230V~
Naam/Nom	Construct Elektro	ORGANIS. ..	Naam/Nom	app 4 tramlaan
BTW/TVA	..	Naam/Nom	Straat/Rue	..
Datum/Date	DATUM	Datum/Date	Gemeen/Comm	..
Handtek/Sign	..	Handtek/Sign	Handtek/Sign	..