



N° 234-INSP.

**ELECTRO-TEST**V.Z.W.
ASBL

Kerkstraat 33 - 1820 Melsbroek

Officieel erkend controleorganisme / organisme de contrôle agréé

Distributienetbeheerder :

Gestionnaire de réseau de distribution :

P.B.E.

Nr teller :

N° comp :

nog te maken

Verslag van onderzoek:

Rapport de contrôle:

N°: 27/0690/2

EAN
code : 1

Aard onderzoek : AREI	86	87/86	87/88	88	95	97	270	271	276	276bis	TT	TN	IT	Voorschr. netbeheerder Prescription du gest. de réseau de distr.
Genre de contrôle : RGIE	☒	☐	☐	☐	☐	☐	☒	☐	☐	☐	☒	☐	☐	☐

Plaats van het onderzoek :

Lieu du contrôle :

Wanantestraat 13

1970 Kuylenburg

Eigenaar

Propriétaire :

Adres :

Adresse :

Installateur :

Gedijckx 100m

BTW / TVA : 0897-937-665

Datum van het onderzoek :

Date du contrôle :

21/06/2005

Ik. / C.I. :

Inspecteur :

Gedijckx

Onderzoek / Contrôle : ☐ Woning / maison ☒ Appart. 2 ☐Spanning : 230V
Tension :Meter / bord verbinding :
Liaison compteur-tableau :

2x 10m

Max. beveiliging :
Protection max. :

40A

Aardelektrode :

Electrode de terre :

4 Ohm

Isolatie :

Isolement :

7.10

Mohm

Aantal verdeelborden :

Nombre de tableaux :

1

Differentieelschakelaars Interrupteurs différentiels			Aantal eindstroombanen : Nombre des circuits terminaux :		Test ΔIn		I. ΔIn		AREI / RGIE		
In (A)	Δ In (mA)	type			OK	NOK	OK	NOK	270	271bis	278
400V	300	A	shouder A - 0		☐	☐	☐	☐	☒	☐	☐
400V	30	A	shouder A - F1		☐	☐	☐	☐	☒	☐	☐
					☐	☐	☐	☐	☐	☐	☐

Visueel nazicht : algemeen : OK NOK directe aanraking : OK NOK
Contrôle visuel : générale : ☒ ☐ contact direct : ☒ ☐Indirecte aanraking : OK NOK
Contact indirect : ☒ ☐Aansluitingen :
Raccordements :OK ☒NOK ☐Potentiaalvereffeningen :
Liaisons equipotentiëles :OK ☒NOK ☐

Inbreuken / Infractions : (zie keerzijde / voir verso)

Opmerkingen / Remarques :

VISUM :

Datum/date :

Nota: beide ladders, veiligheid, versilvareerd
nog te maken

Besluit / Conclusion

De installatie is — niet — conform met het AREI
en mag — niet — hijsch — in dienst gesteld worden — in dienst blijven.L'installation est — n'est pas — conforme au RGIE
et peut — ne peut pas — temporairement — être mise en service — rester en service.

De algemene differentieelschakelaar is verzegeld met een loodje met het teken E.T.

L'interrupteur différentiel général est scellé par plomb portant l'insigne E.T.

Het ééndraadschema en opstellingschema werden voor gezien getekend en

stemmen overeen met de installatie.

Le schéma unifilaire et le schéma de position sont visés et sont

conforme avec l'installation.

- Overeenkomstig artikel 274 van het AREI, moeten zonder vertraging de werken worden uitgevoerd die nodig zijn om de vastgestelde inbreuken

te doen verdwijnen, en moeten alle gepaste maatregelen worden getroffen opdat bij het indienst blijven van de installatie de inbreuken geen

gevaar zouden vormen voor de personen of goederen. Herkeuring uiterlijk 1 jaar na keuringsdatum.

- Conformément à l'art. 274 du RGIE, les travaux nécessaires pour faire disparaître les infractions constatées au moment de la visite doivent être

exécutés sans retard et toutes mesures adéquates doivent être prises pour qu'en cas de maintien en service des installations les infractions ne

constituent pas un danger pour les personnes et les biens. Nouveau contrôle au plus tard un an après la date de contrôle.

o Het controlebezoek door ET voorzien door art. 271 van het AREI moet plaats hebben uiterlijk op : 21/06/2005

La visite de contrôle prévue par l'art. 271 du RGIE doit avoir lieu au plus tard le :

o Het controlebezoek voorzien door art. 276bis van het A.R.E.I. moet plaats hebben uiterlijk 18 maanden na de datum van de verkoopakte.

La visite de contrôle prévue par l'art. 276bis du R.G.I.E. doit avoir lieu au plus tard 18 mois après la date de l'acte de vente.

voor de directeur, de inspecteur / pour le directeur, l'inspecteur :

Niet conform		Conform		N° vorig rapport
276bis AK ☐	274 AK ☐	276bis HK ☐	274 HK ☐	 /
271 AK ☐		271 HK ☐		 /
276 AK ☐		271 HK ☐		 /



ELECTRO-TEST

Johan GOEDHUYTS

inspecteur

Info@electro-test.be

Gsm +32 478 94 02 01

TEL. : (02) 751.98.39

FAX : (02) 751.52.09

info@electro-test.be

www.electro-test.be

Dexia 068-2117692-15


HBC : 734-1126000-33

IBAN: BE 79 7341 1260 0033

BIC: KREDBEBB

BE 0434.433.603

APR Brussel

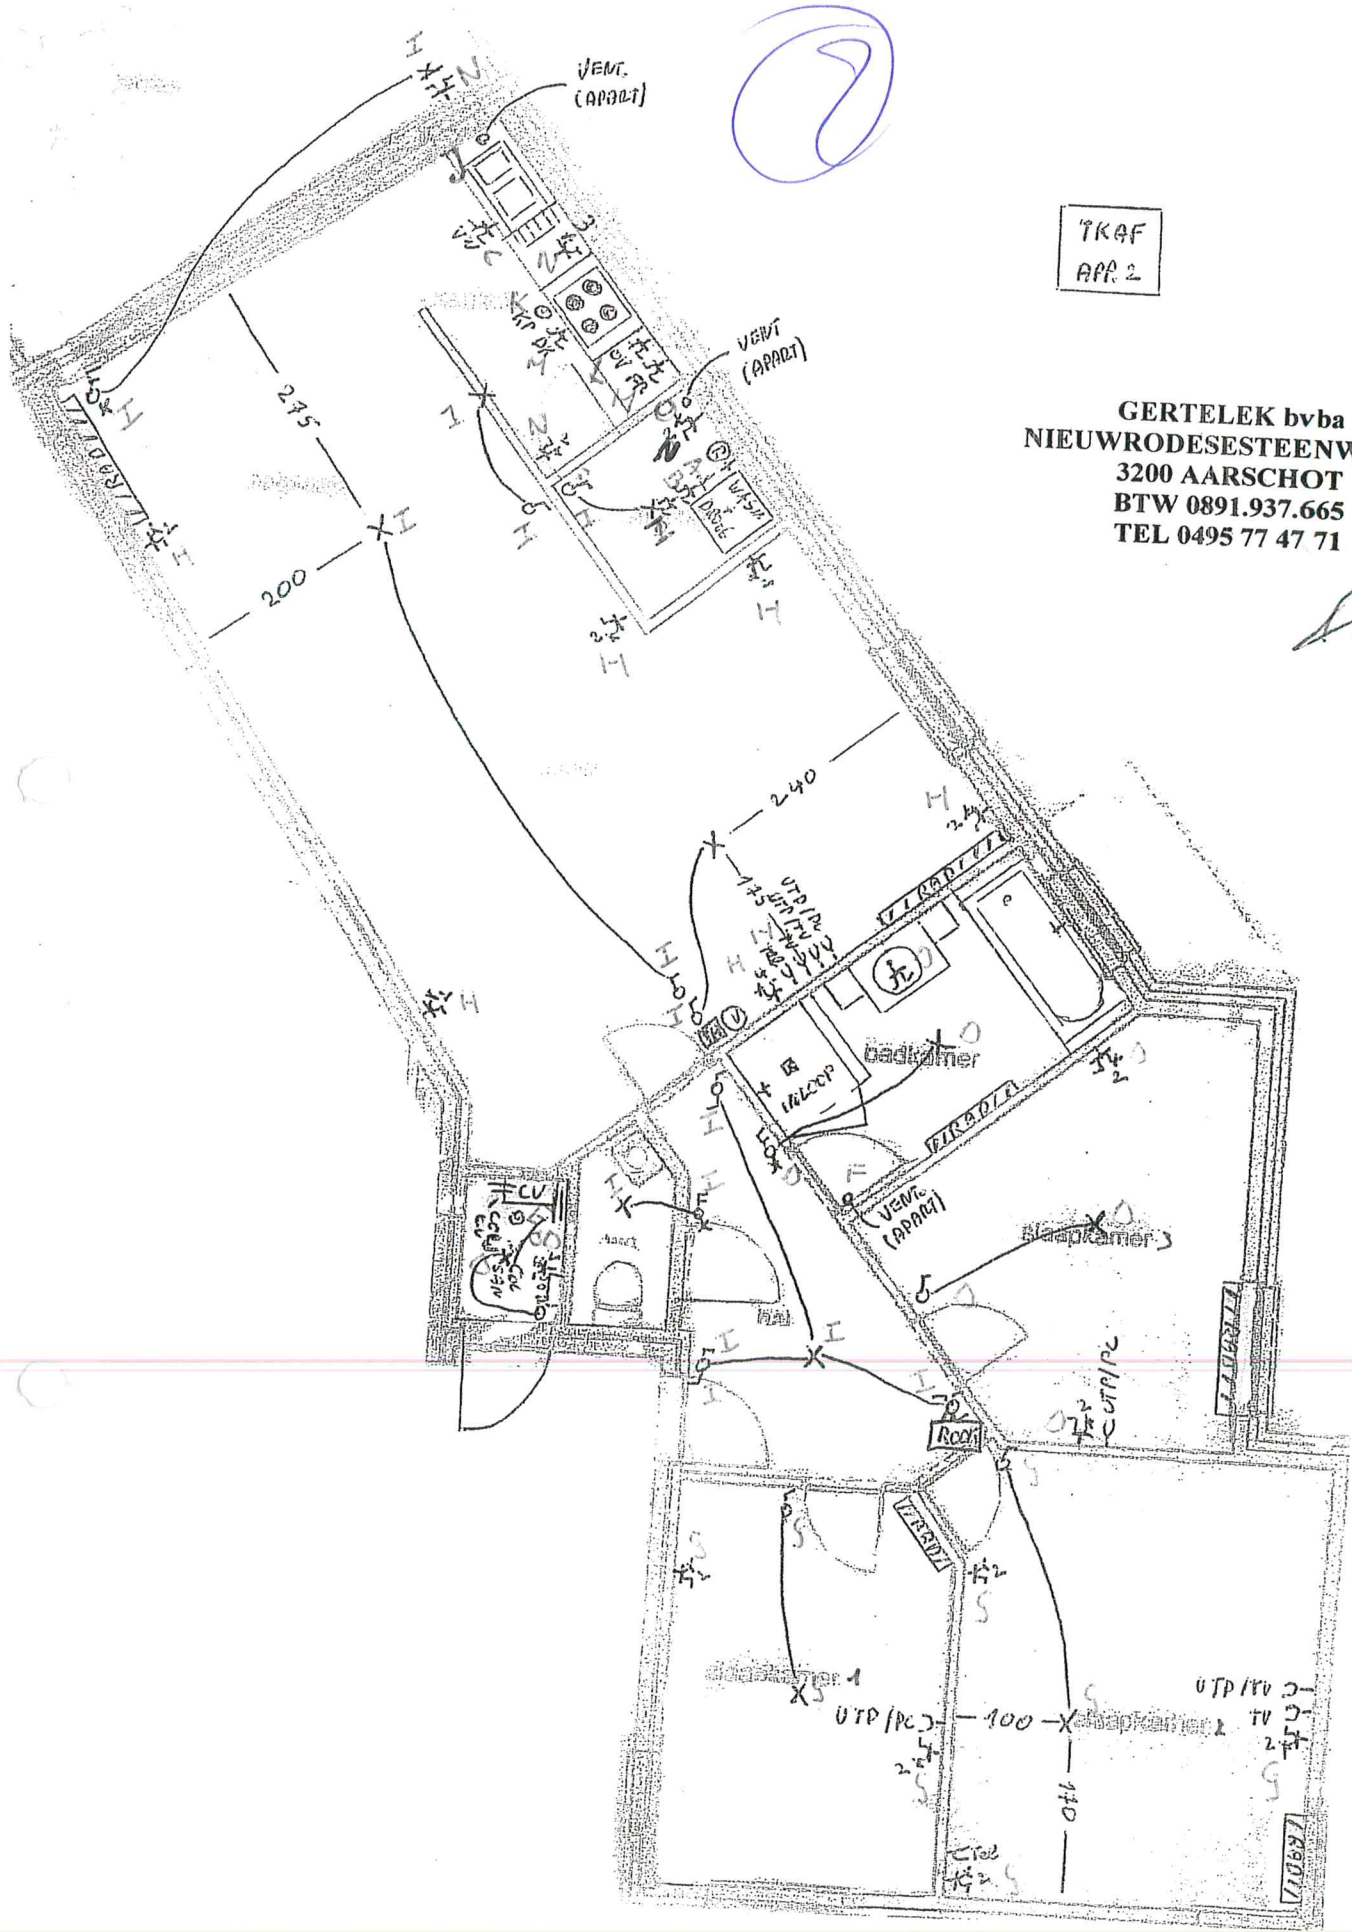


TKAF
APP. 2

GERTELEK bvba
NIEUWRODESESTEENWEG 33
3200 AARSCHOT
BTW 0891.937.665
TEL 0495 77 47 71


A

GERTELEK bvba
NIEUWRODESESTEENWEG 33
3200 AARSCHOT
BTW 0891.937.665
TEL 0495 77 47 71

A

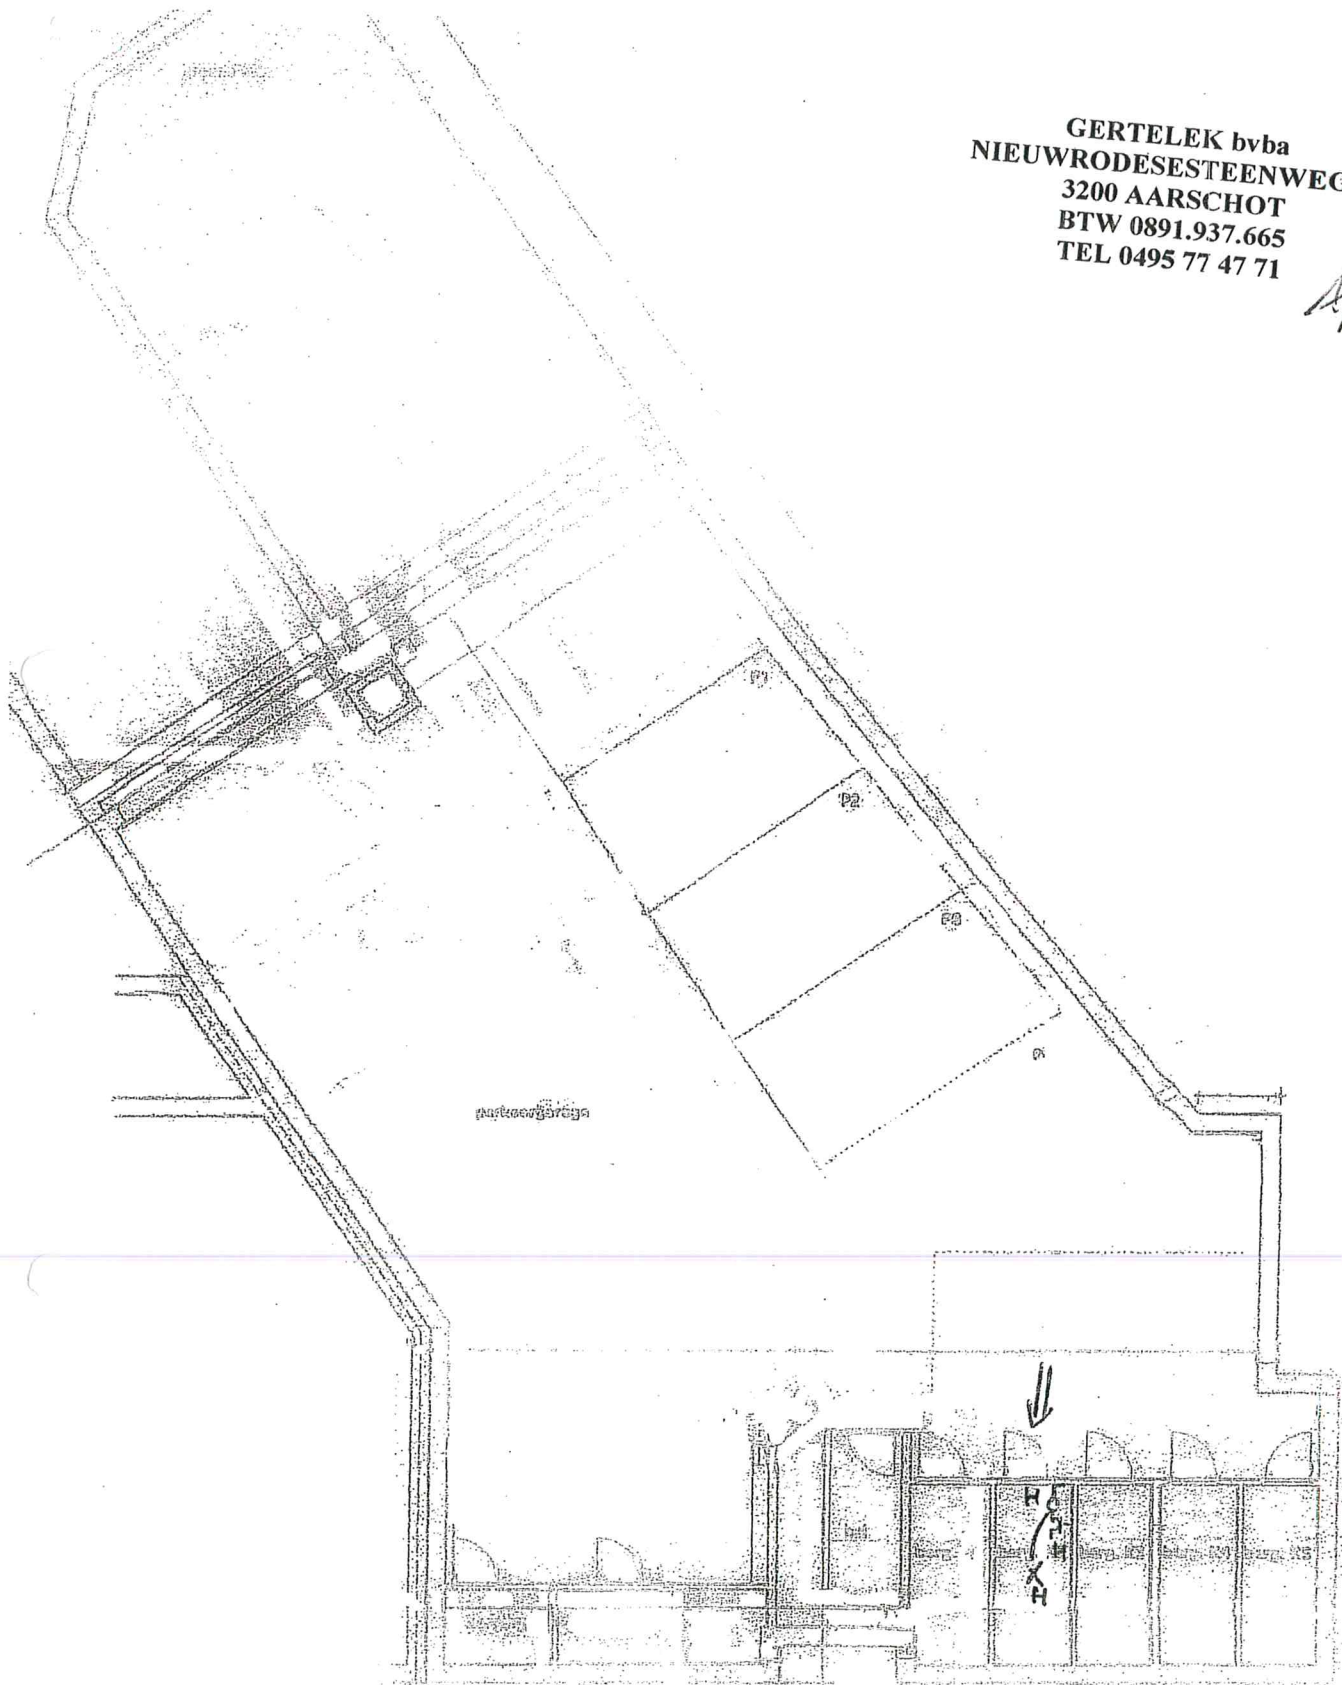

diff

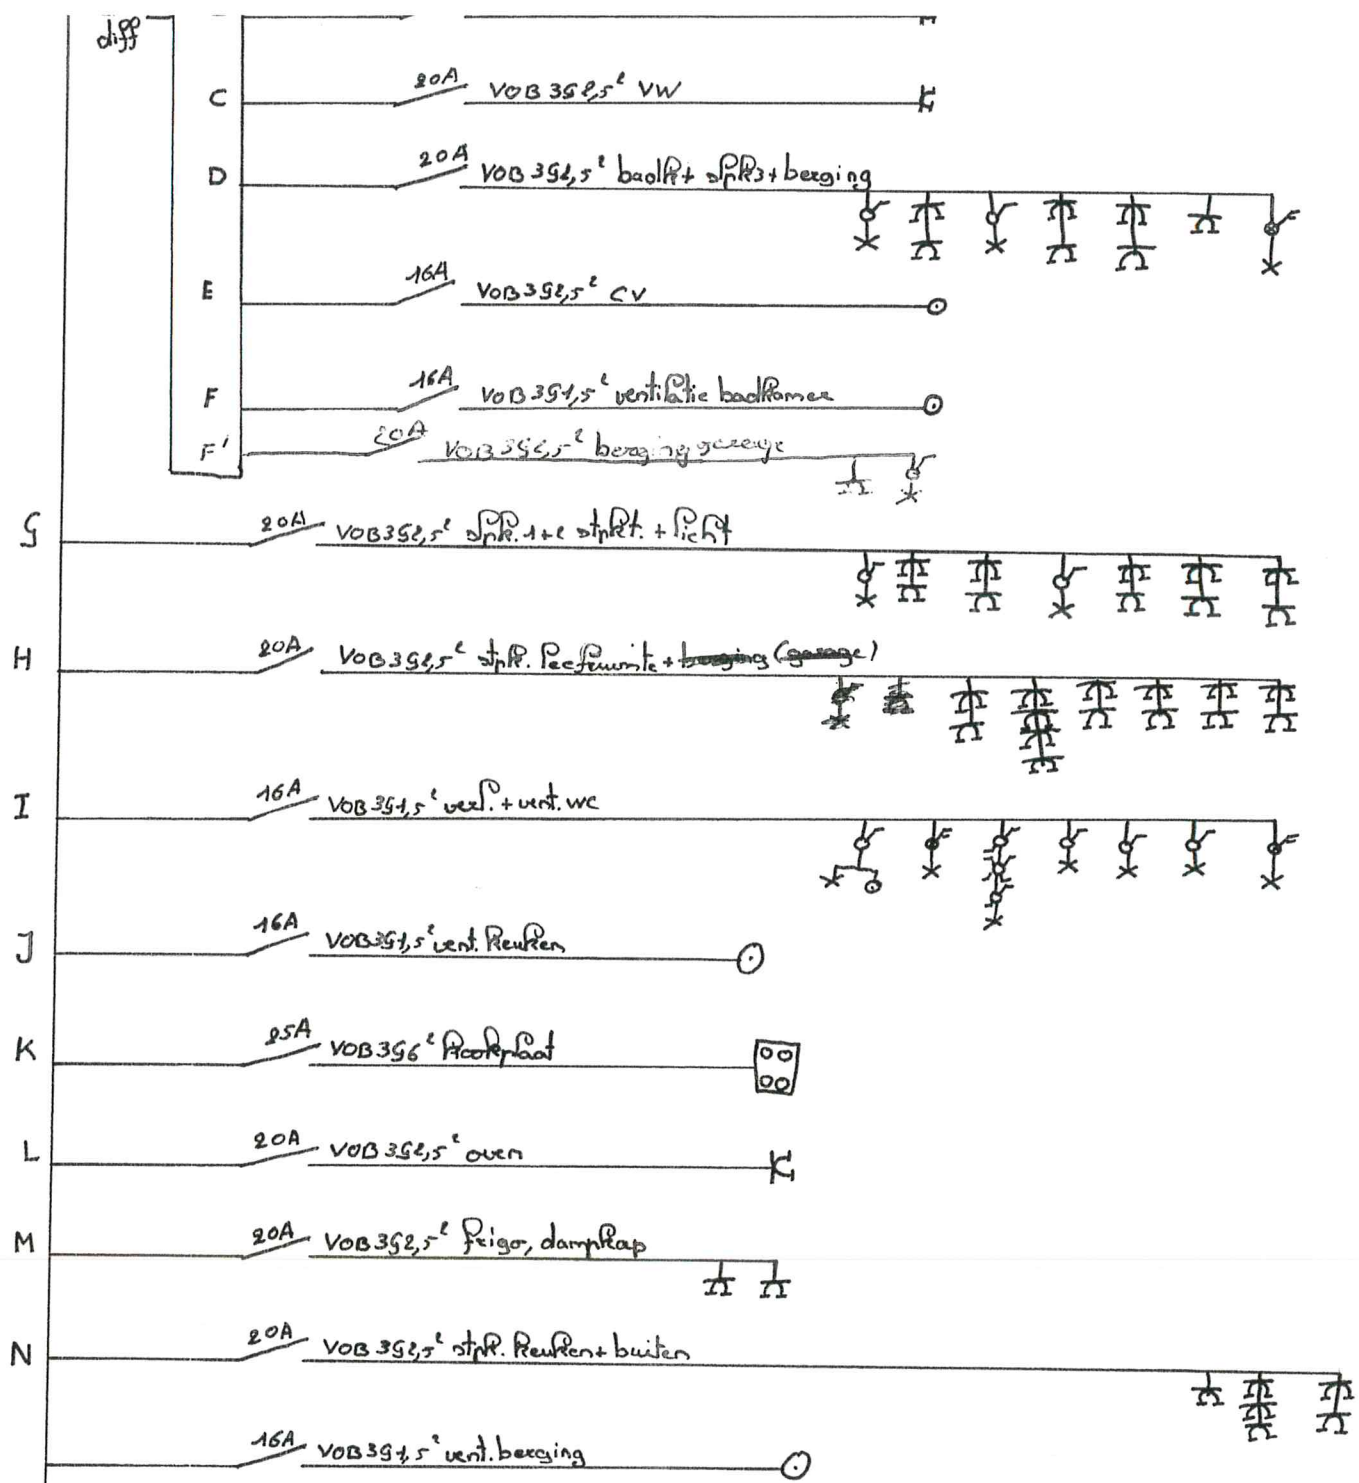

GERTELEK bvba
 NIEUWRODESESTEENWEG 33
 3200 AARSCHOT
 BTW 0891.937.665
 TEL 0495 77 47 71