

groene
tuin

40240251

terra:

eeplaats

ken

zithocak


bedkerner


phenol 21

had
app. 2

claspkn

clapnet

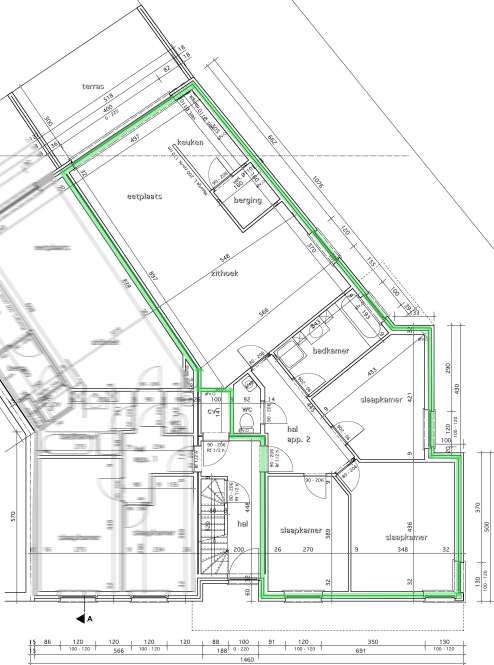

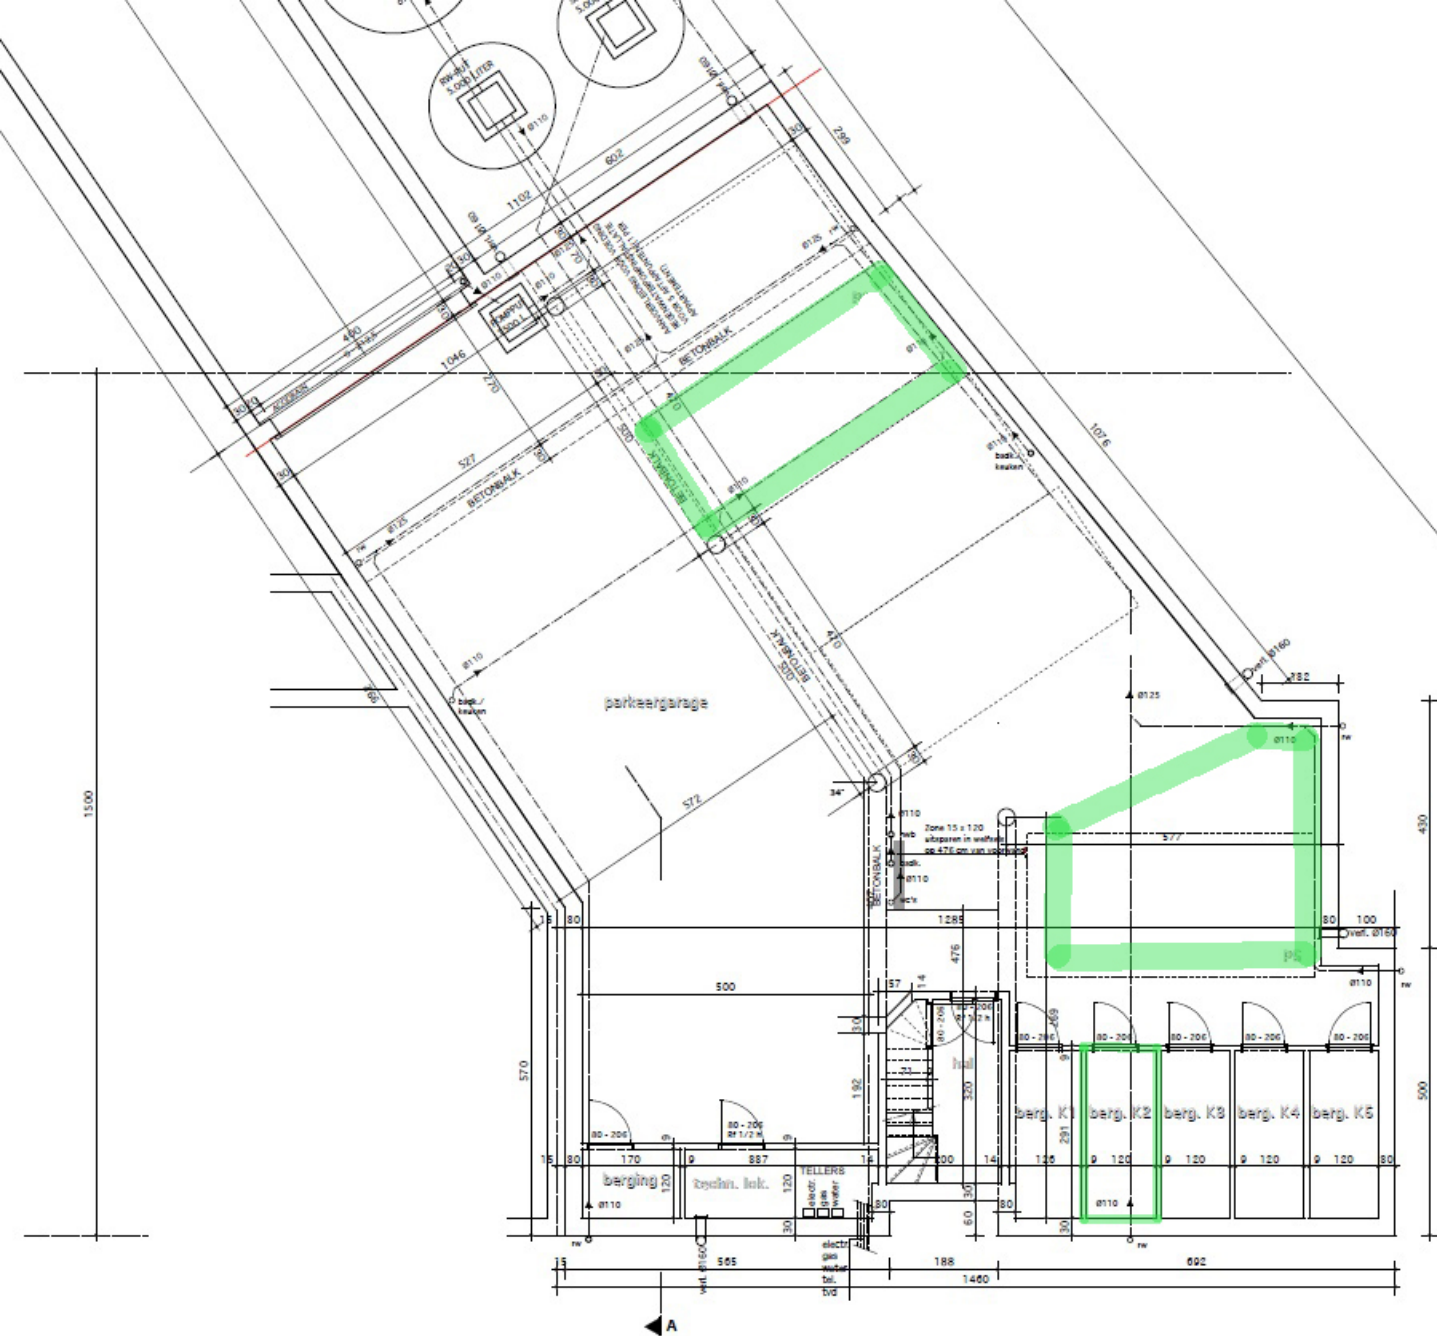


KELDERVERDIEP STATIONSSTRAAT 13

1910 KAMPENHOUT

Oppervlakte tussen muren (imo)

WARANDESTRAAT

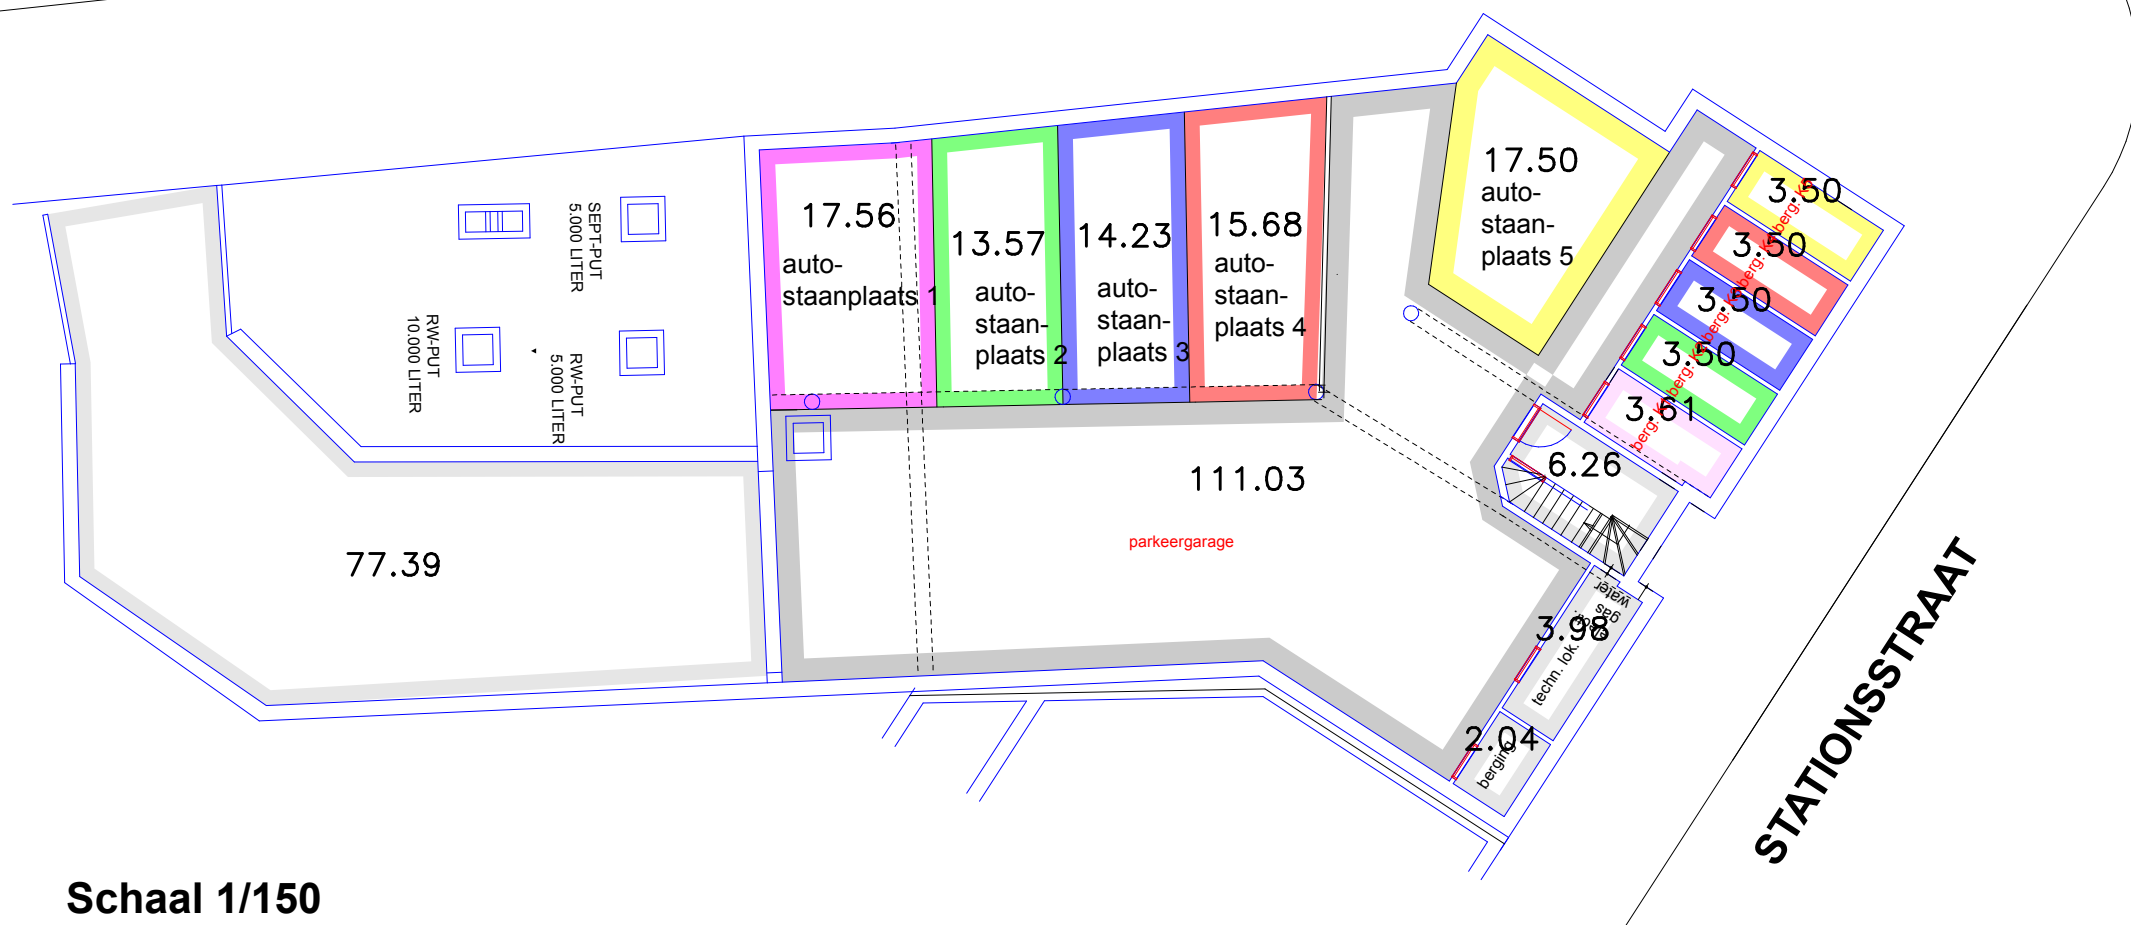


Schaal 1/150


GELIJKVLOERS STATIONSSTRAAT 13

1910 KAMPENHOUT

Oppervlakte tussen muren (imo)

WARANDESTRAAT

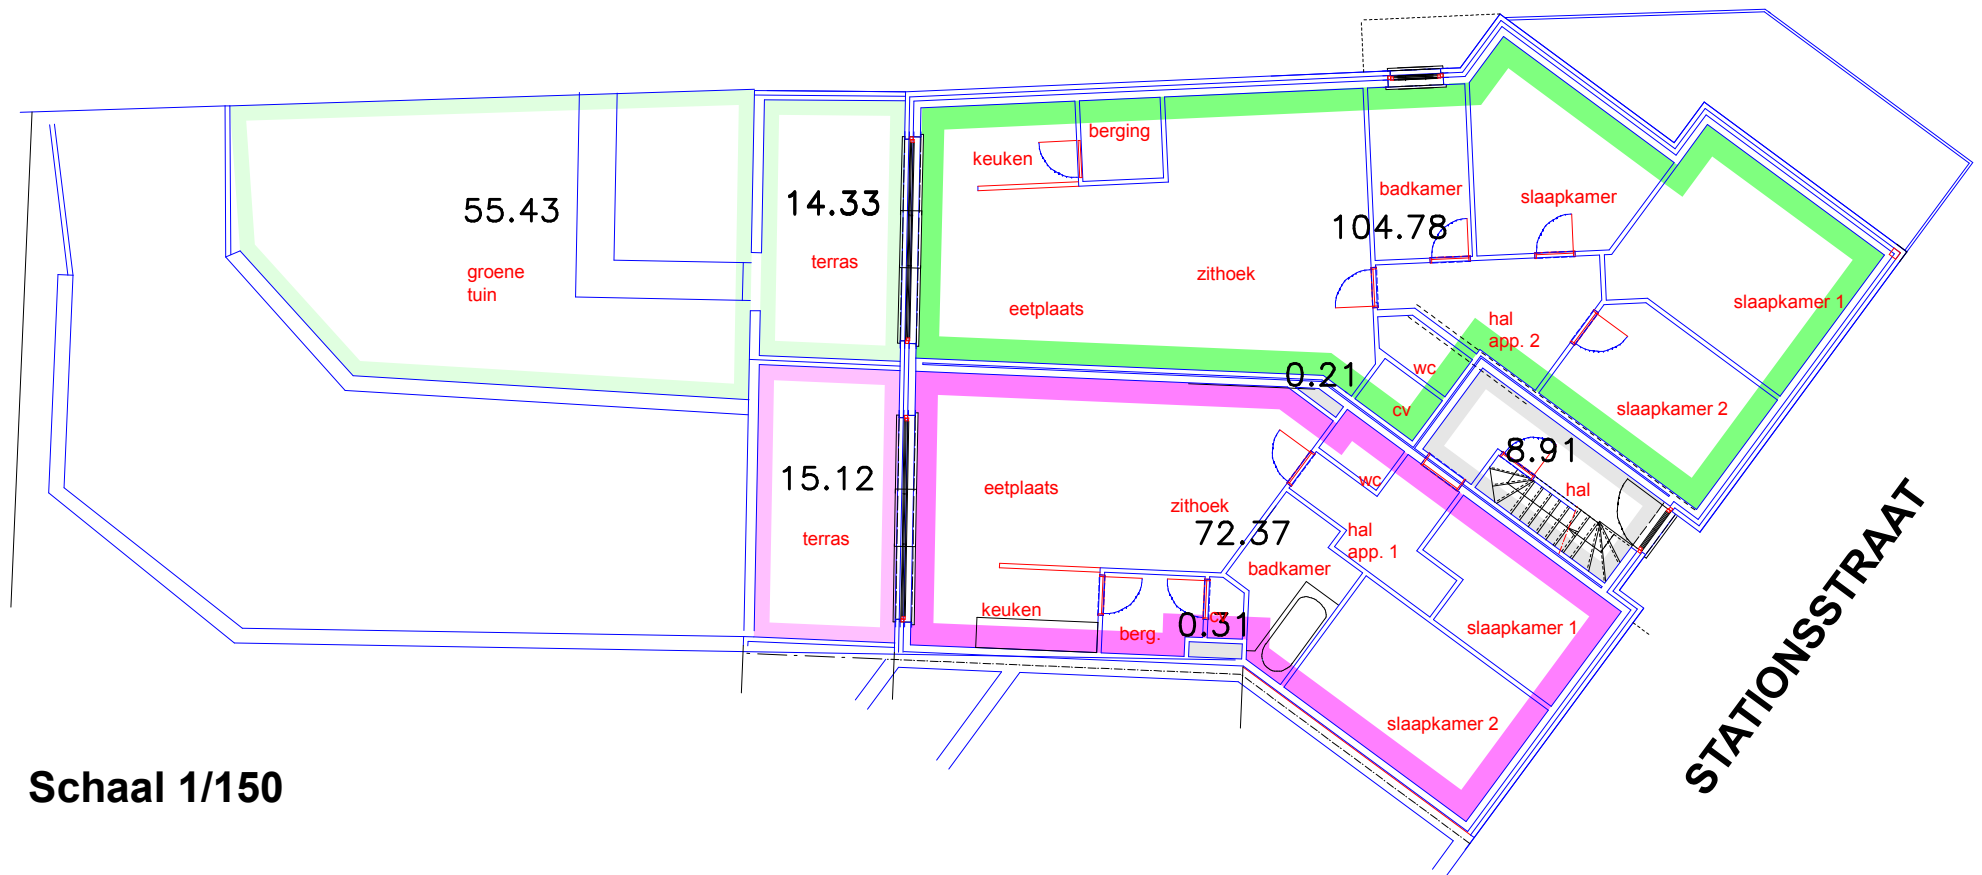

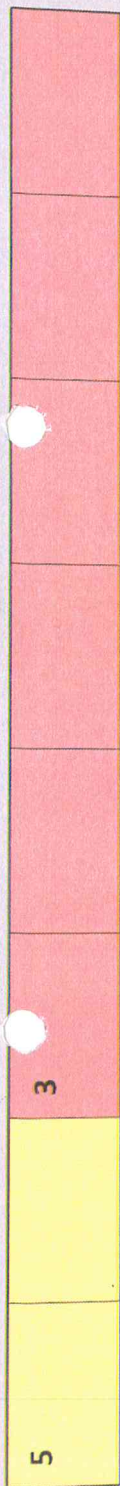

toef
leydan
Zomepanelen

