



# PLAN NIV 0 & 1

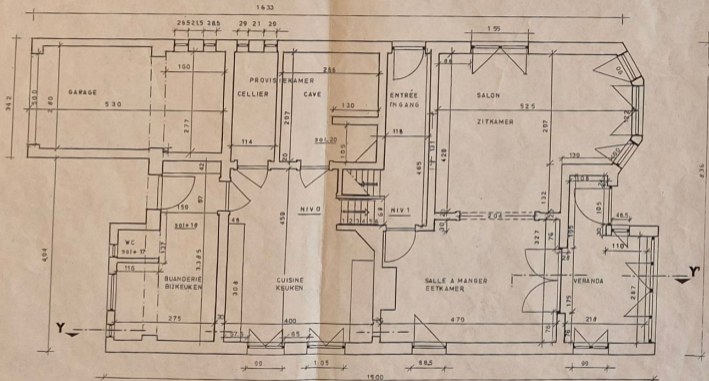





# PLAN NIV 3

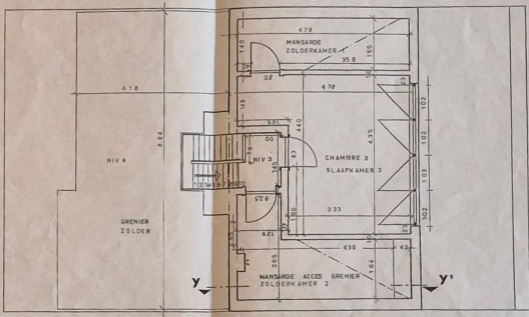

# COUPE YY'

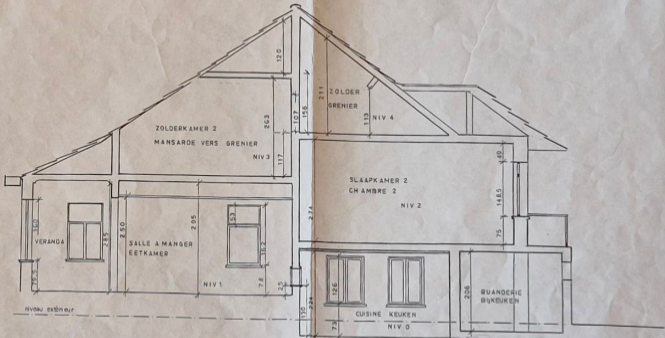



|   |             |
|---|-------------|
| Goedgekeurd en goedgekeurd bij machtiging<br>3 2025 aug. 1998   |             |
| Zaventem, 15 DEC. 1998  |             |
| In opdracht,  |             |
| De Sekretaris   | Het College |
| WIJZIGINGEN   | DATA:       |
| <br><b>PROVINCIE VLAAMS-BRABANT</b><br><b>GEMEENTE ZAVENTEM - NOSSEGEM</b> |             |

**BOUWAANVRAAG  
UITBREIDING VAN EEN VILLA**

|                |   |
|----------------|---|
| OPDRACHT:      | <b>UITBREIDING VAN EEN VILLA</b>        |
| LIGGING:       | <b>GULDENDELLE 59 - 1930 NOSSEGEM</b>   |
| KADASTER:      | <b>Sectie B 229 k3 en b5</b>            |
| OPDRACHTGEVER: | <b>GULDENDELLE 59<br/>1930 NOSSEGEM</b> |
|                |   |

**GEVELS  
DOORSNEDEN - PLAN**

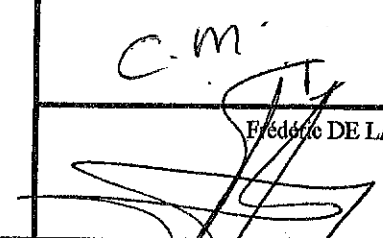
|                |   |           |                    |
|----------------|---|-----------|--------------------|
| OPDRACHTGEVER: | <br>Frédéric DE LAET | SCHAAL :  | <b>1/50 1/1000</b> |
| ARCHITECT:     |   | DATA :    | <b>24/08/98</b>    |
|                |   | PLANNING: | <b>BA 1 tot 15</b> |

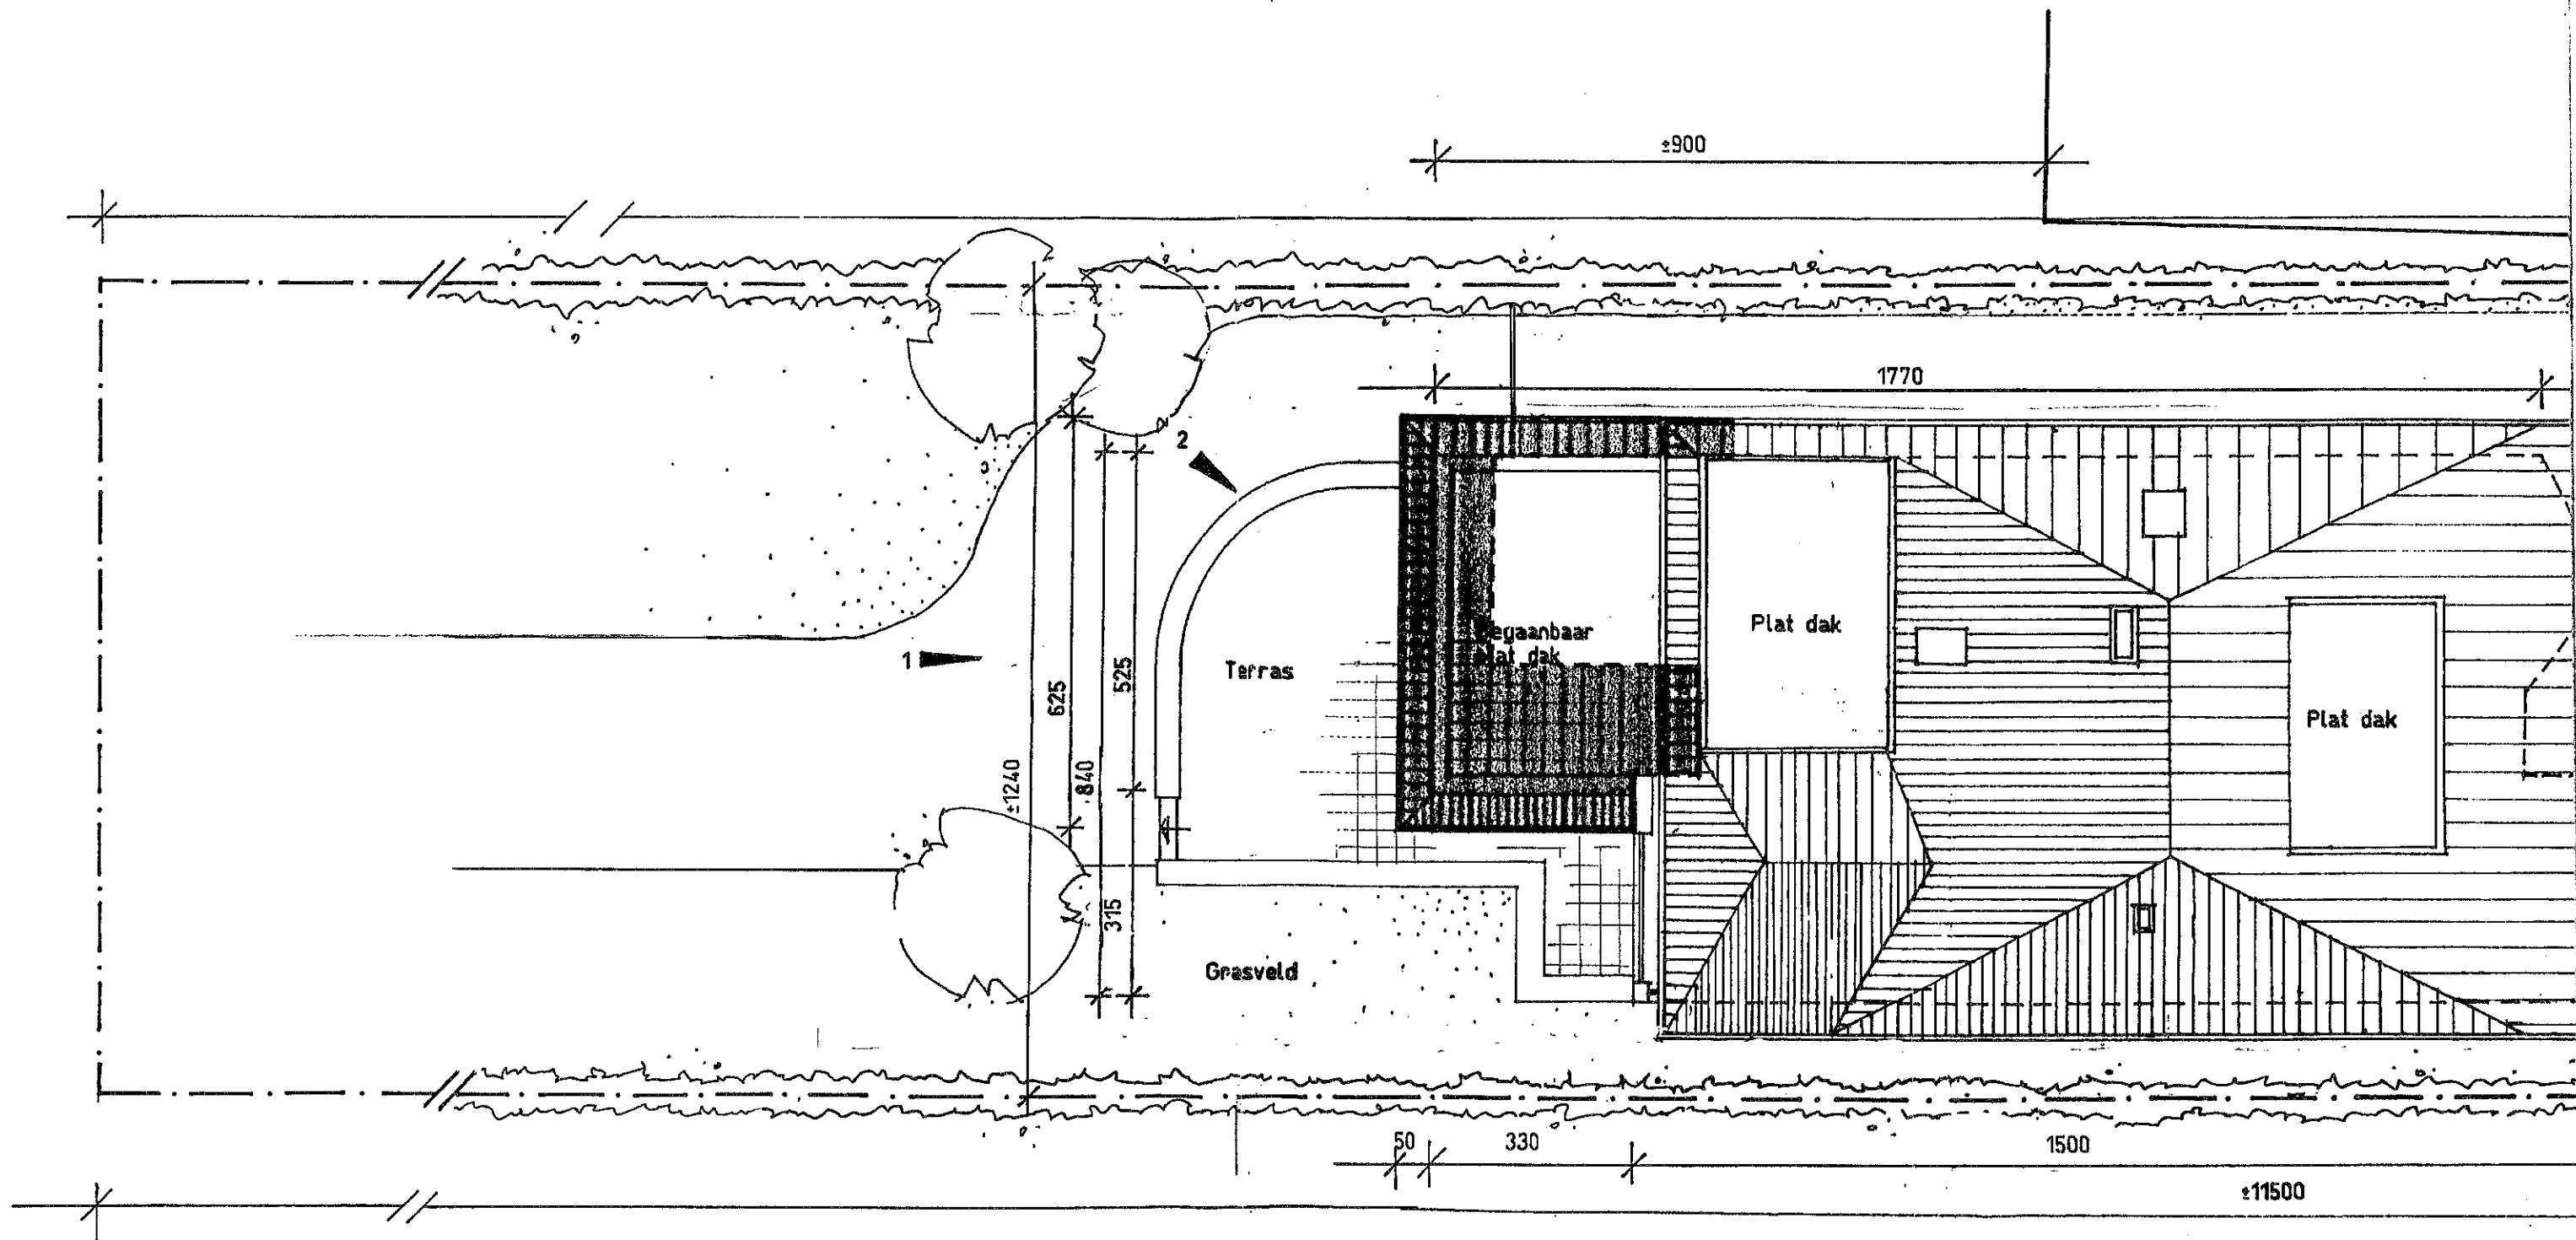


- · - PERCEELSGRENZEN  
 ■ UITBREIDING  
 Geen verandering aan de rioleringsnet

LEGENDE


- 1 Pleisterkalk wit geschilderd
- 2 Vlaamse bestaande pannen donker kleur, zwart, terracotta
- 3 Halve ronde zinken
- 4 Dakvenster
- 5 Lichte borst wering
- 6 Witte raamwerk
- 7 Nieuw pleisterkalk wit geschilderd
- 8 Nieuw pannen donker kleur, zwart, terracotta ( zien bestaande )
- 9 Blauwestenen muurafdekking
- 10 Houten raamwerk
- 11 Blauwestenen drempel

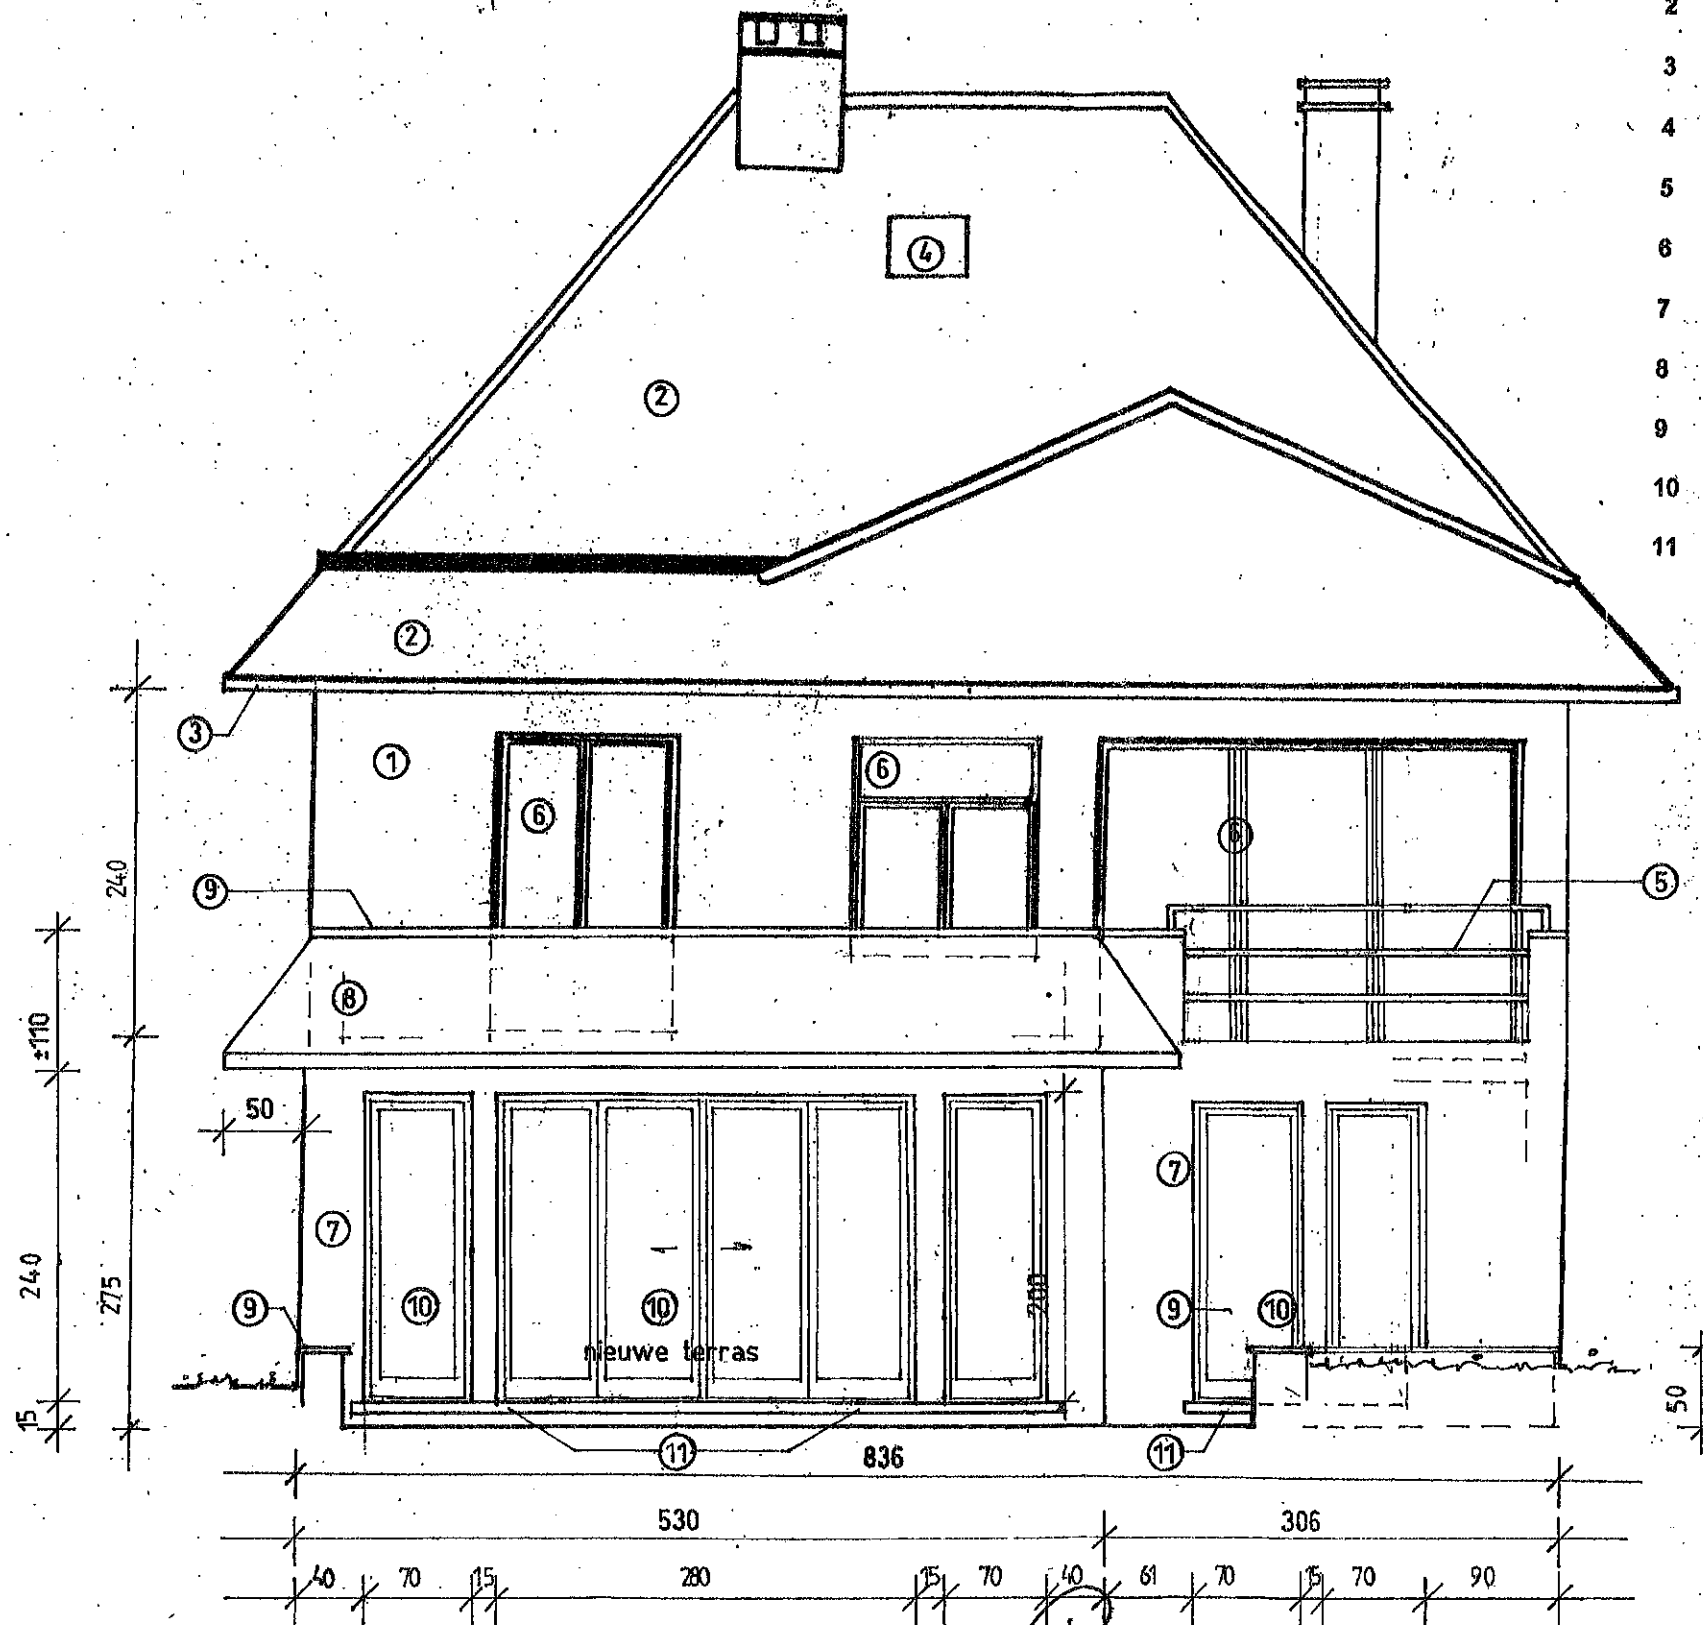

*C.M. Spruyt*

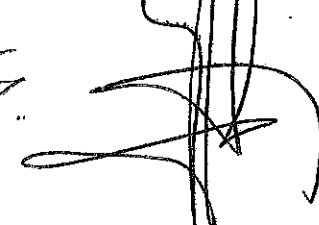


|   |                                 |                  |
|---|---------------------------------|------------------|
|   | UITBREIDING VAN EEN VILLA       | Plan: BAU04      |
| Guldendelle 59  | BOUWAANVRAAG DOSSIER            | Schaal: 1/50 ste |
| B-1930 ZAVENTEM   | voorzien toestand - achtergevel | Datum: 24-avr-98 |
| PHILIPPE BEUBLET - FREDERIC DE LAET Architecten 80 Victor Jacobelaan 1040 Brussel Tel 02/646 35 04 Fax 02/646 04 42 |                                 |                  |

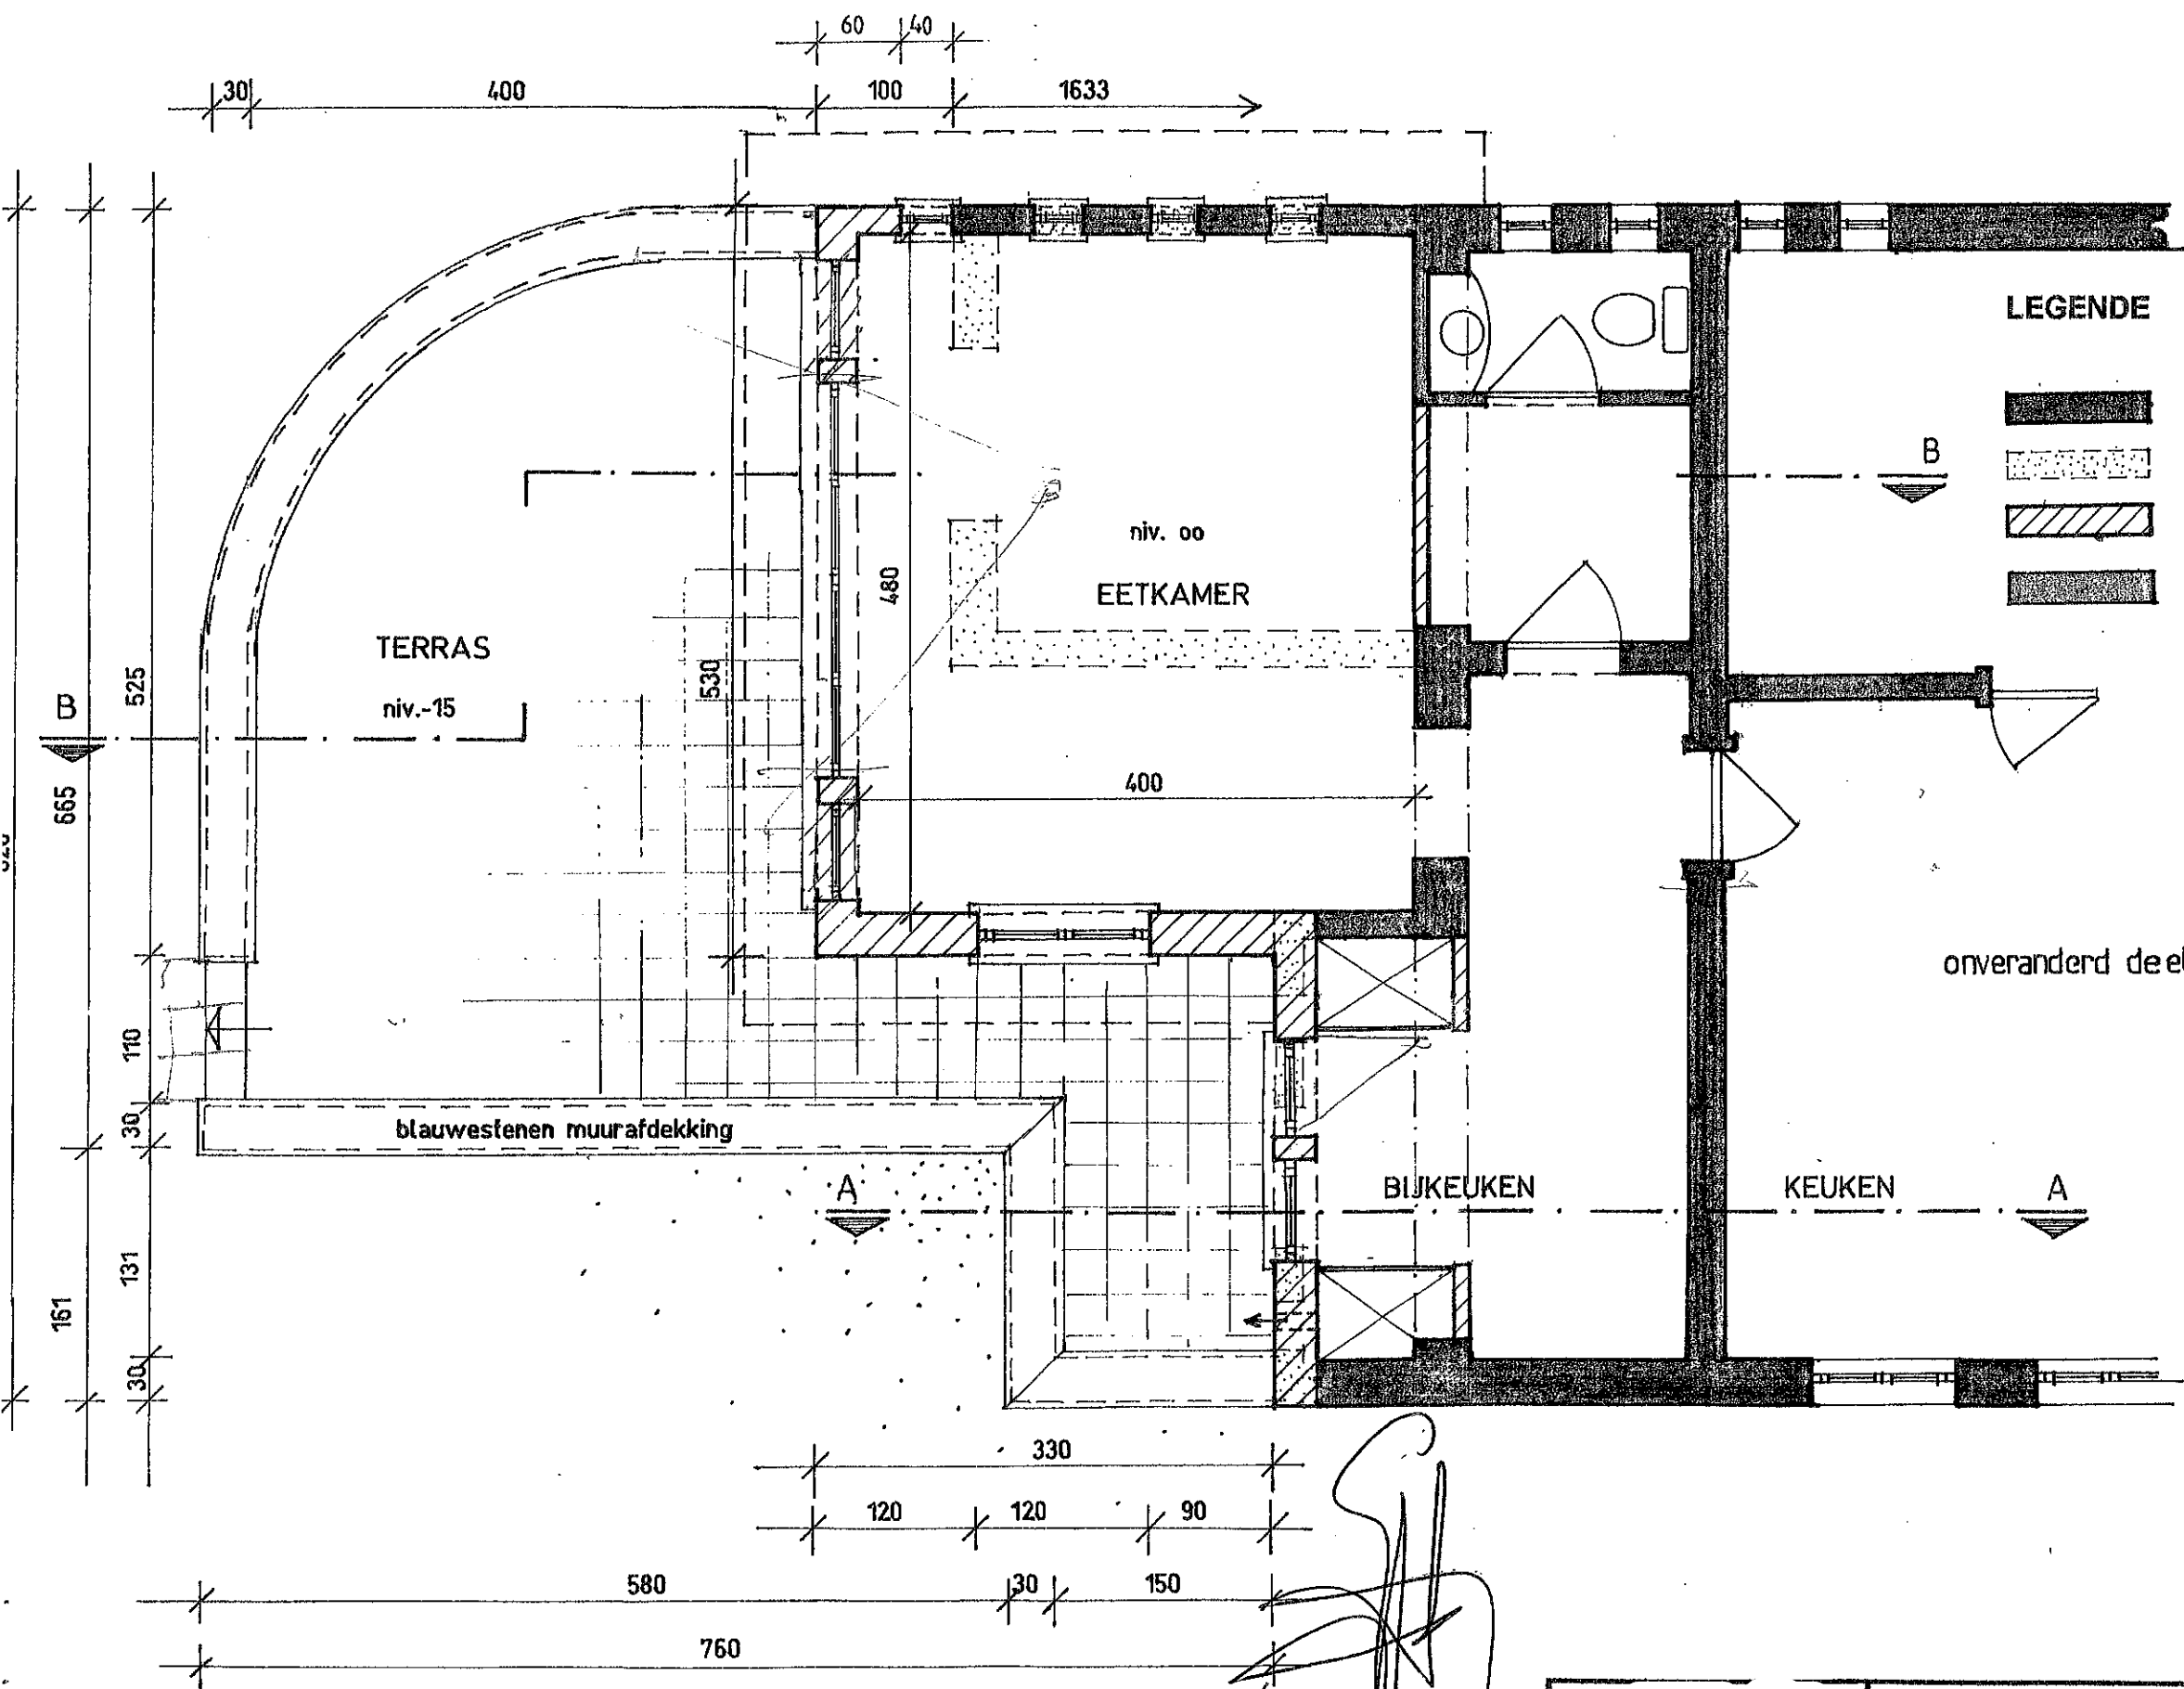

**LEGENDE**

- Bestaande muren te behouden
- Af te breken muren
- Nieuwe metselwerken
- Uitbreiding

*C.M. Spruijt*



|   |                                  |                         |
|---|----------------------------------|-------------------------|
|   | <b>UITBREIDING VAN EEN VILLA</b> | Plan: <b>BA-06</b>      |
| Guldendelle 59  | <b>HOUWANVRAGE DOSSIER</b>       | Schaal: <b>1/50 ste</b> |
| B-1930 ZAVENTEM   | <b>voorzene toestand - plan</b>  | Datum: <b>24-avr-98</b> |
| PHILIPPE BEUBLET - FREDERIC DE LAET Architecten 80 Vloter Jacobslaan 1040 Brussel Tel 02/646 35 04 Fax 02/646 04 42 |                                  |                         |