


LEGENDE
1 - dak - rode dakpannen




Sch. 1/200

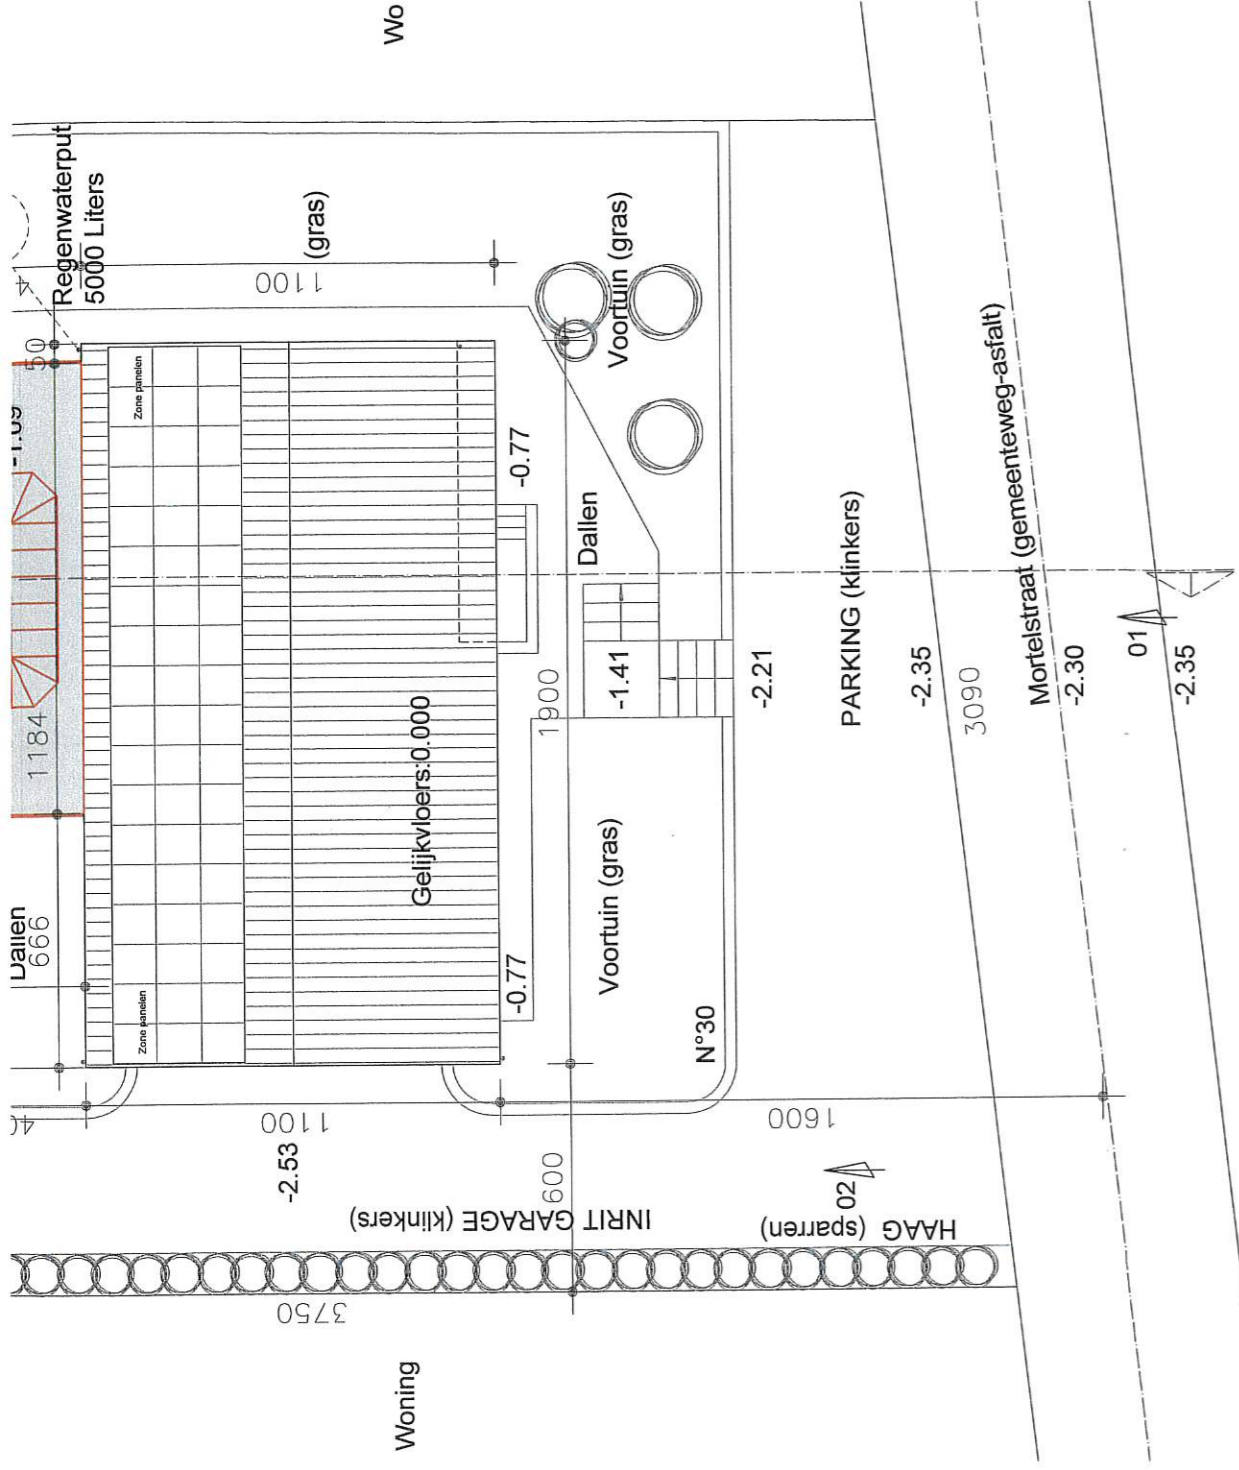


Inplantingsplan Sch. 1/200

- LEGENDE**
- dak - rode dakpannen
 - bekleding - latei - natuurkleur in hout
 - gevelsteen - bruine roodgenuanceerde
 - plinten - breuksteen
 - schrijnwerk - natuurkleur in afromosia met kruishouten
 - dorpels - gevelsteen
 - hanggoot - zink
 - dakkapel - gevelsteen - bruine roodgenuanceerde

- LEGENDE VERANDA : REGULARISATIE**
- kroonlijst - alu gelakt donkergrijs
 - schrijnwerk - alu gelakt donkergrijs
 - dorpels - blauwe hardsteen
 - plinten - breuksteen

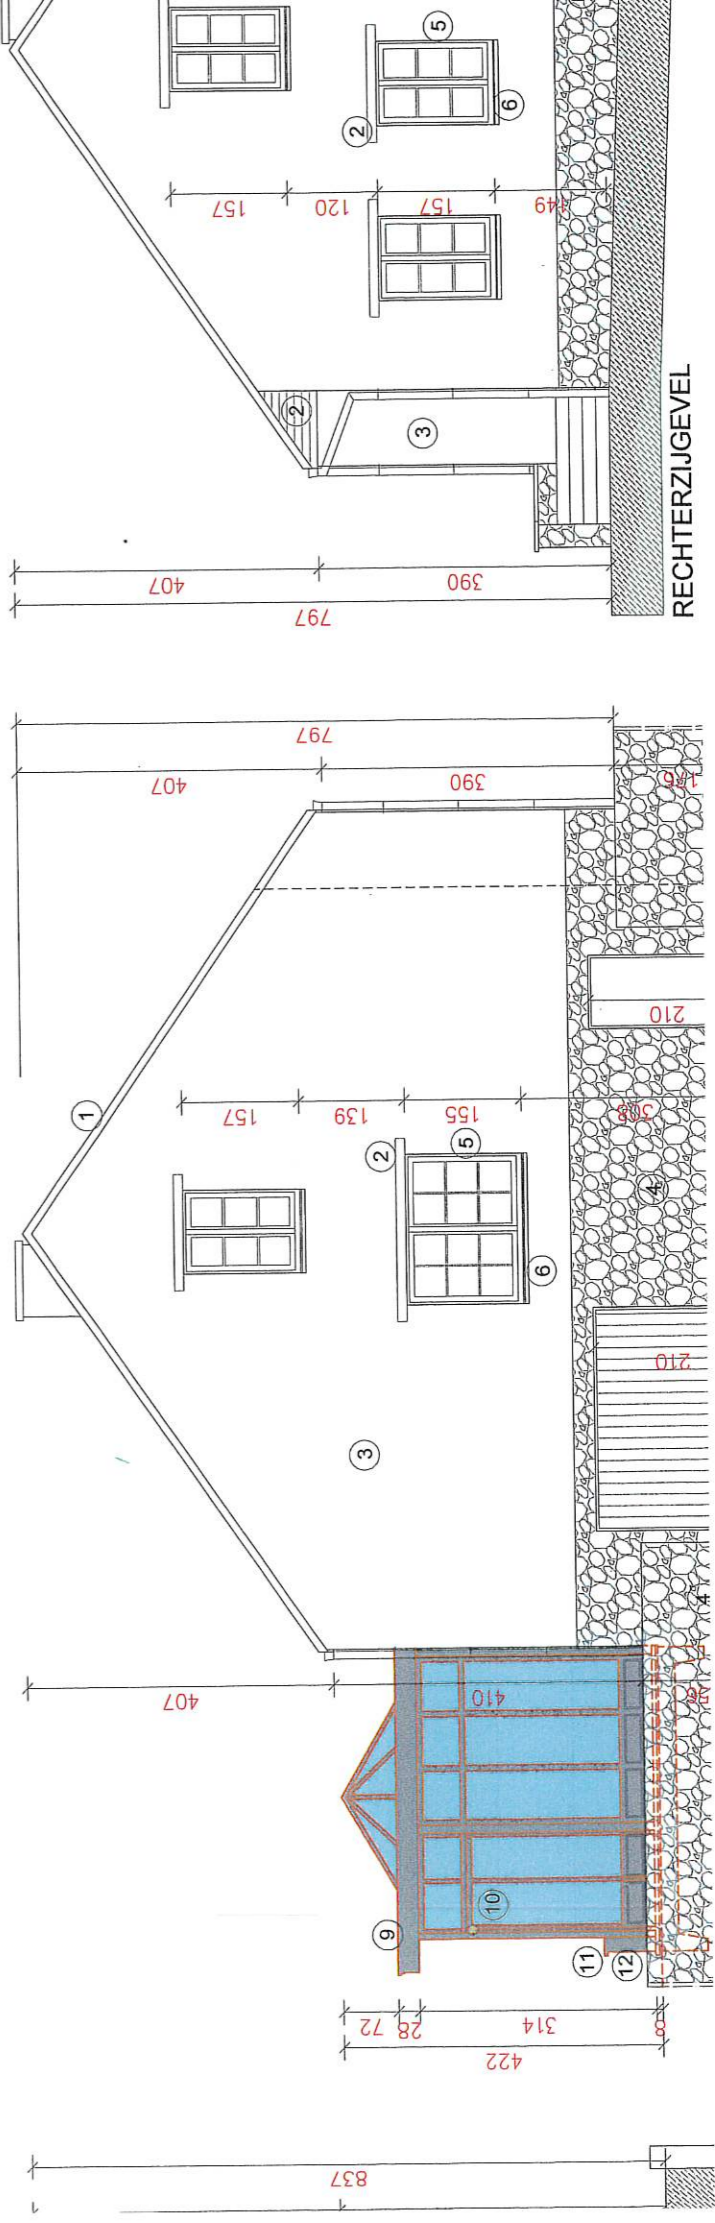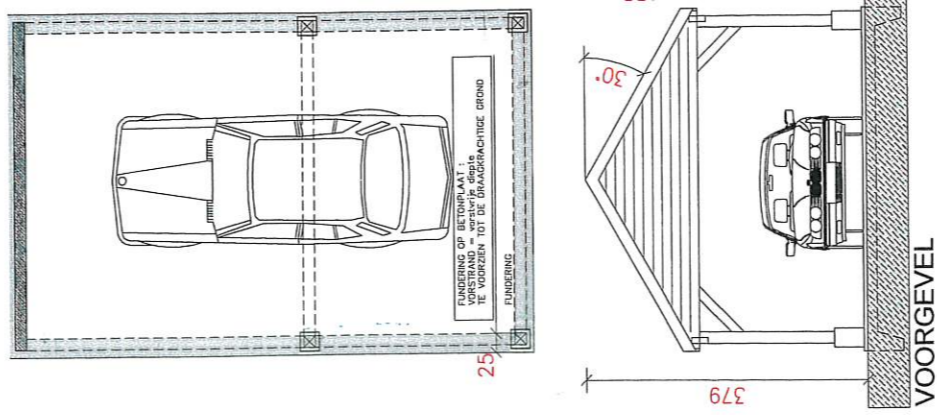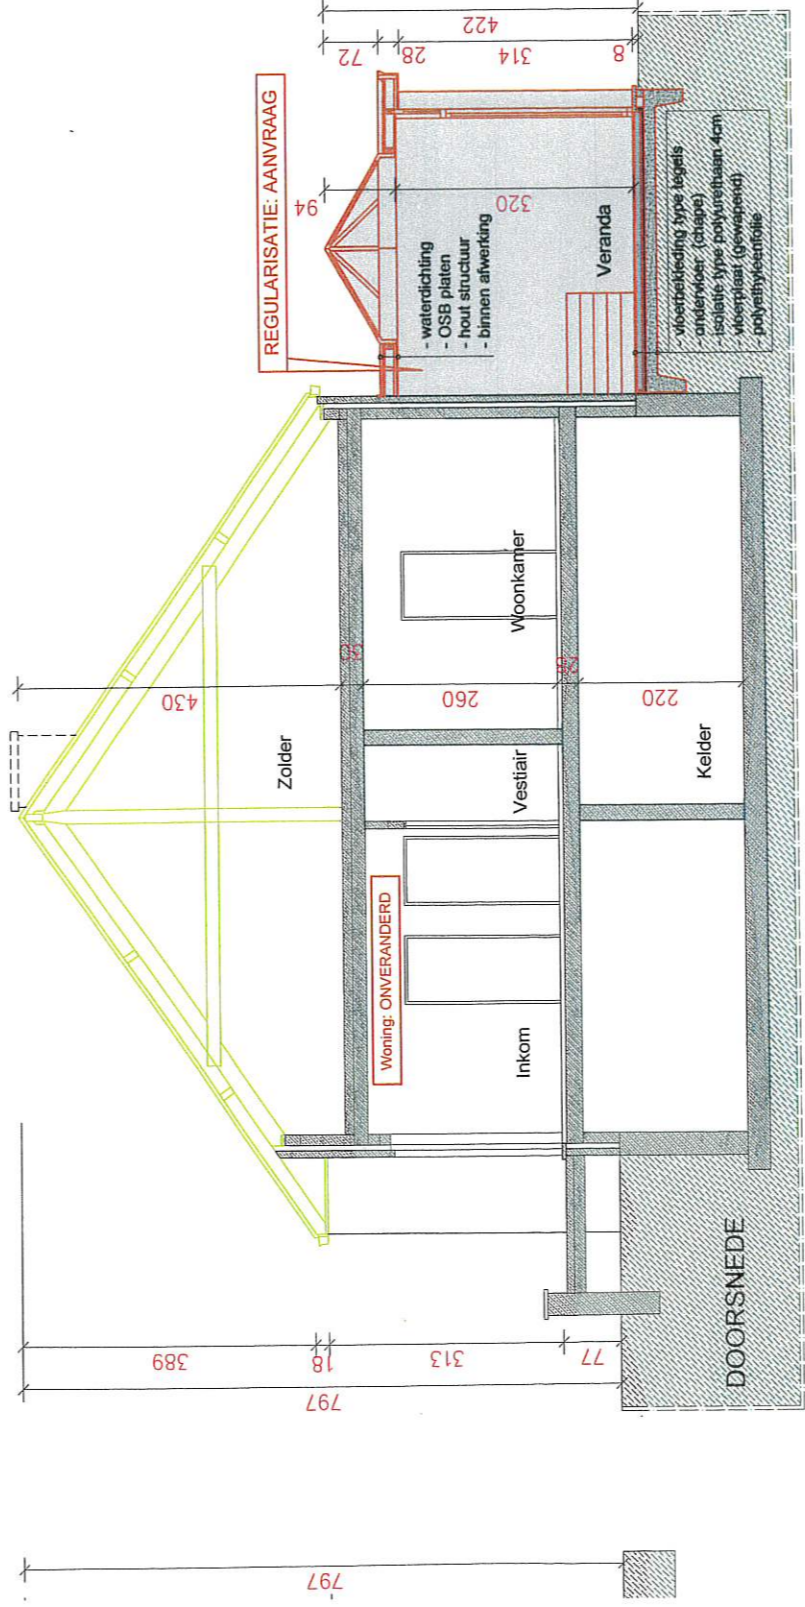

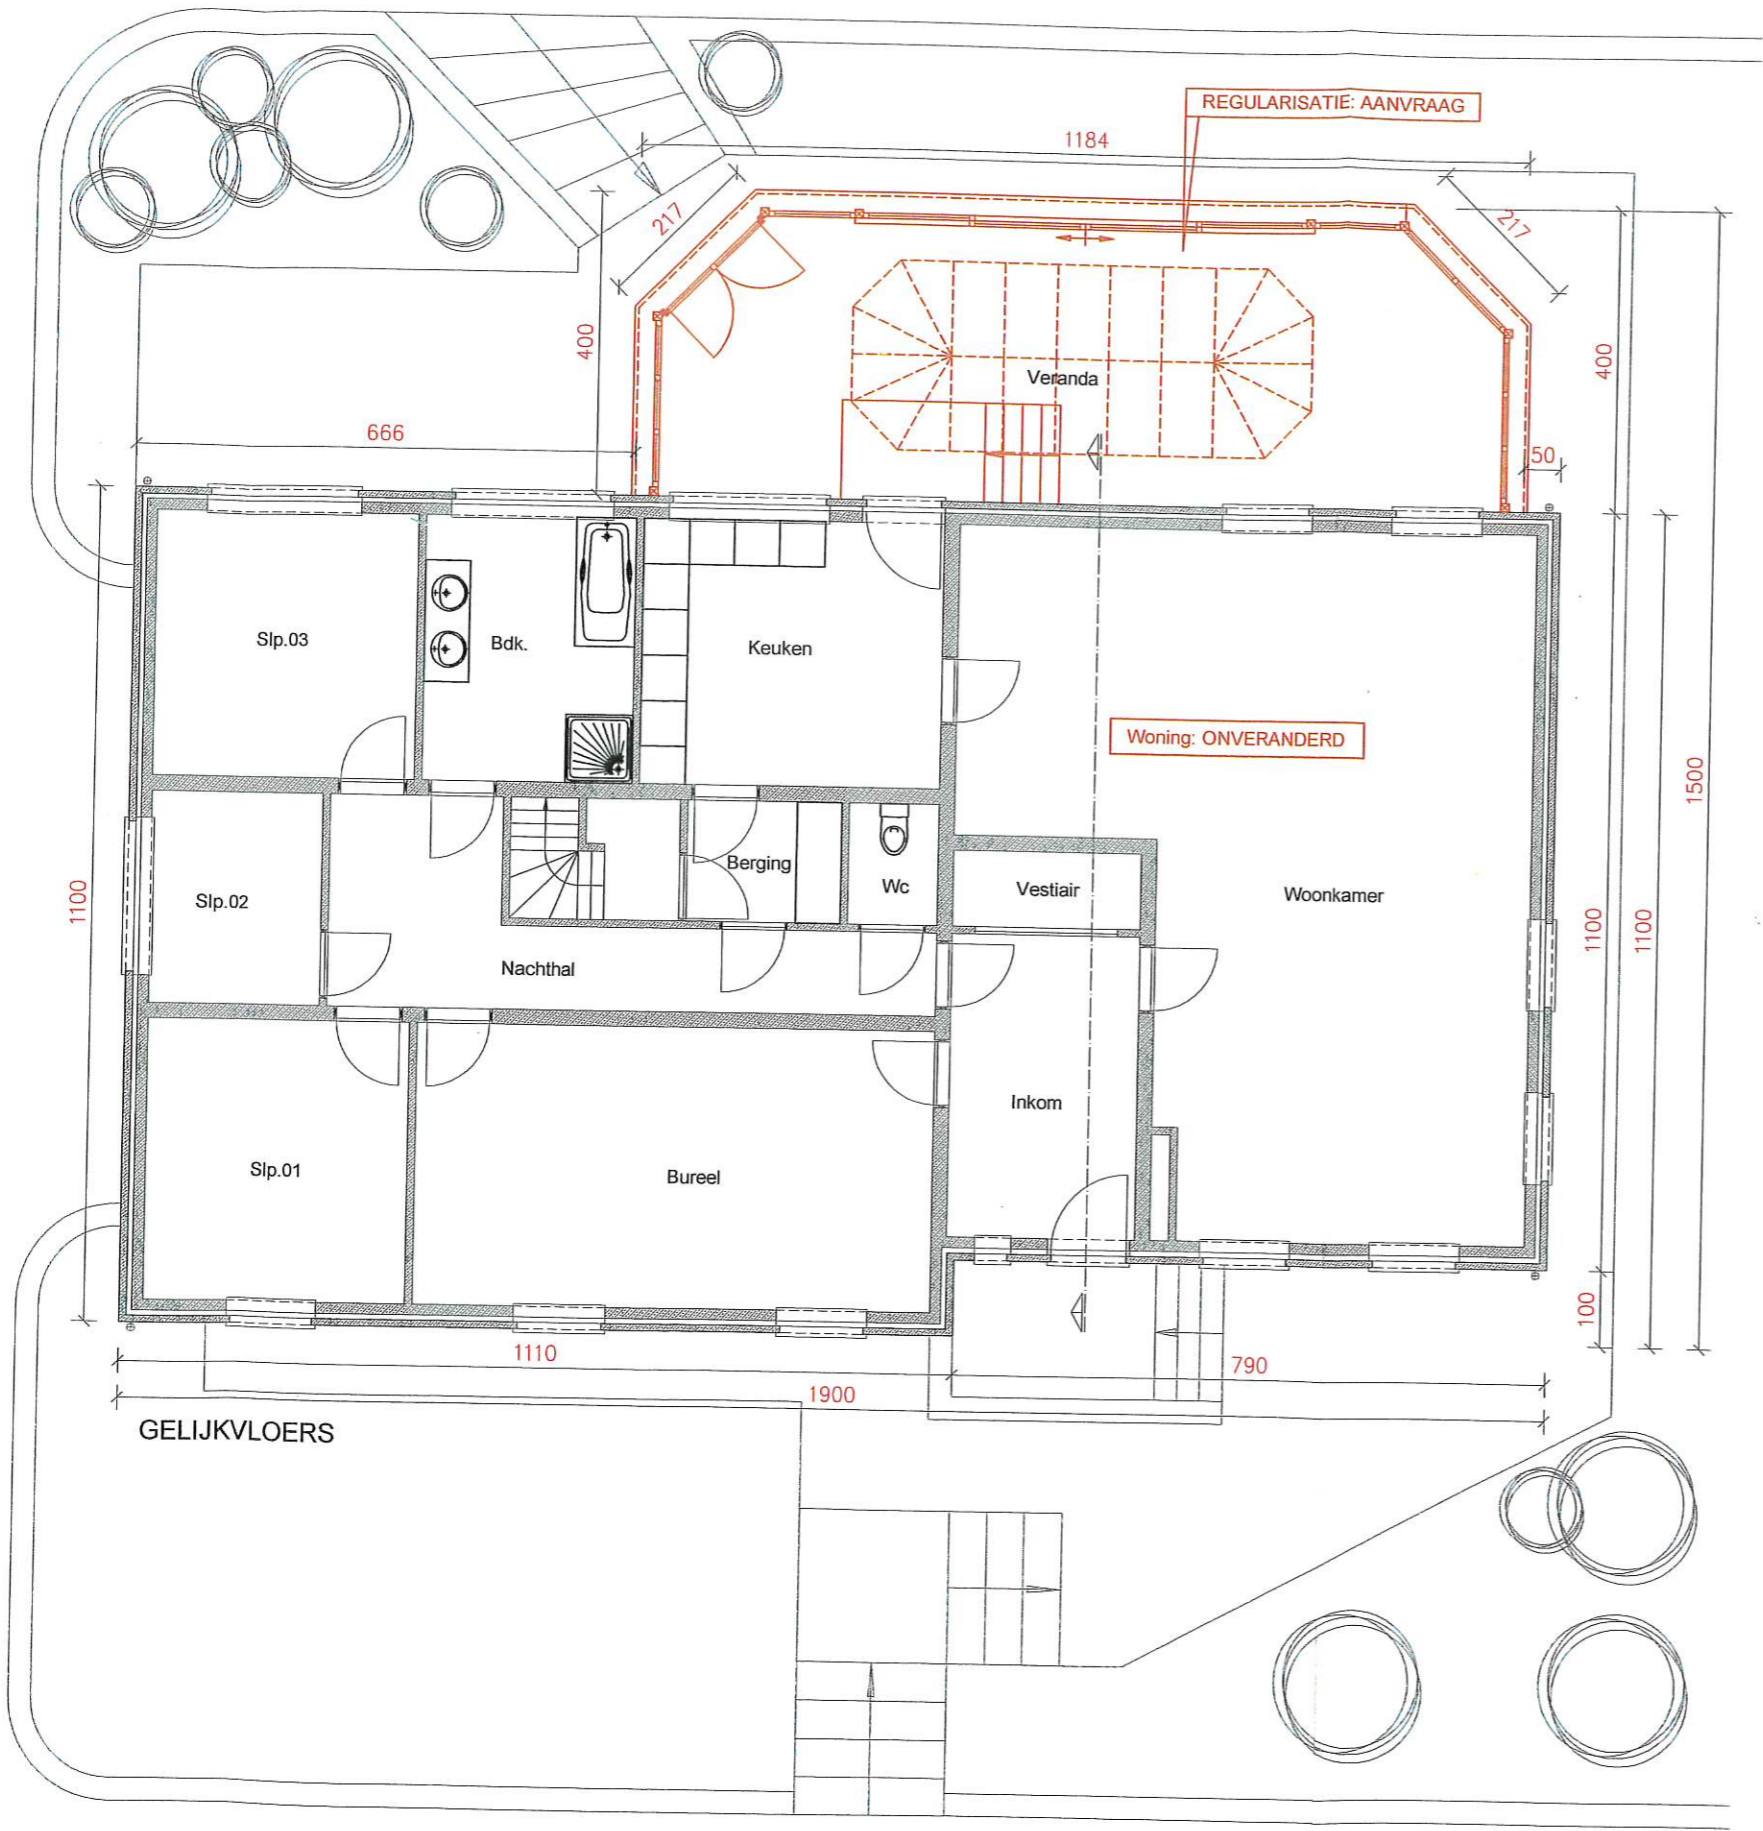

LEGENDE
 1 - dak - rode dakoannen

