



ZIJDEVEL.

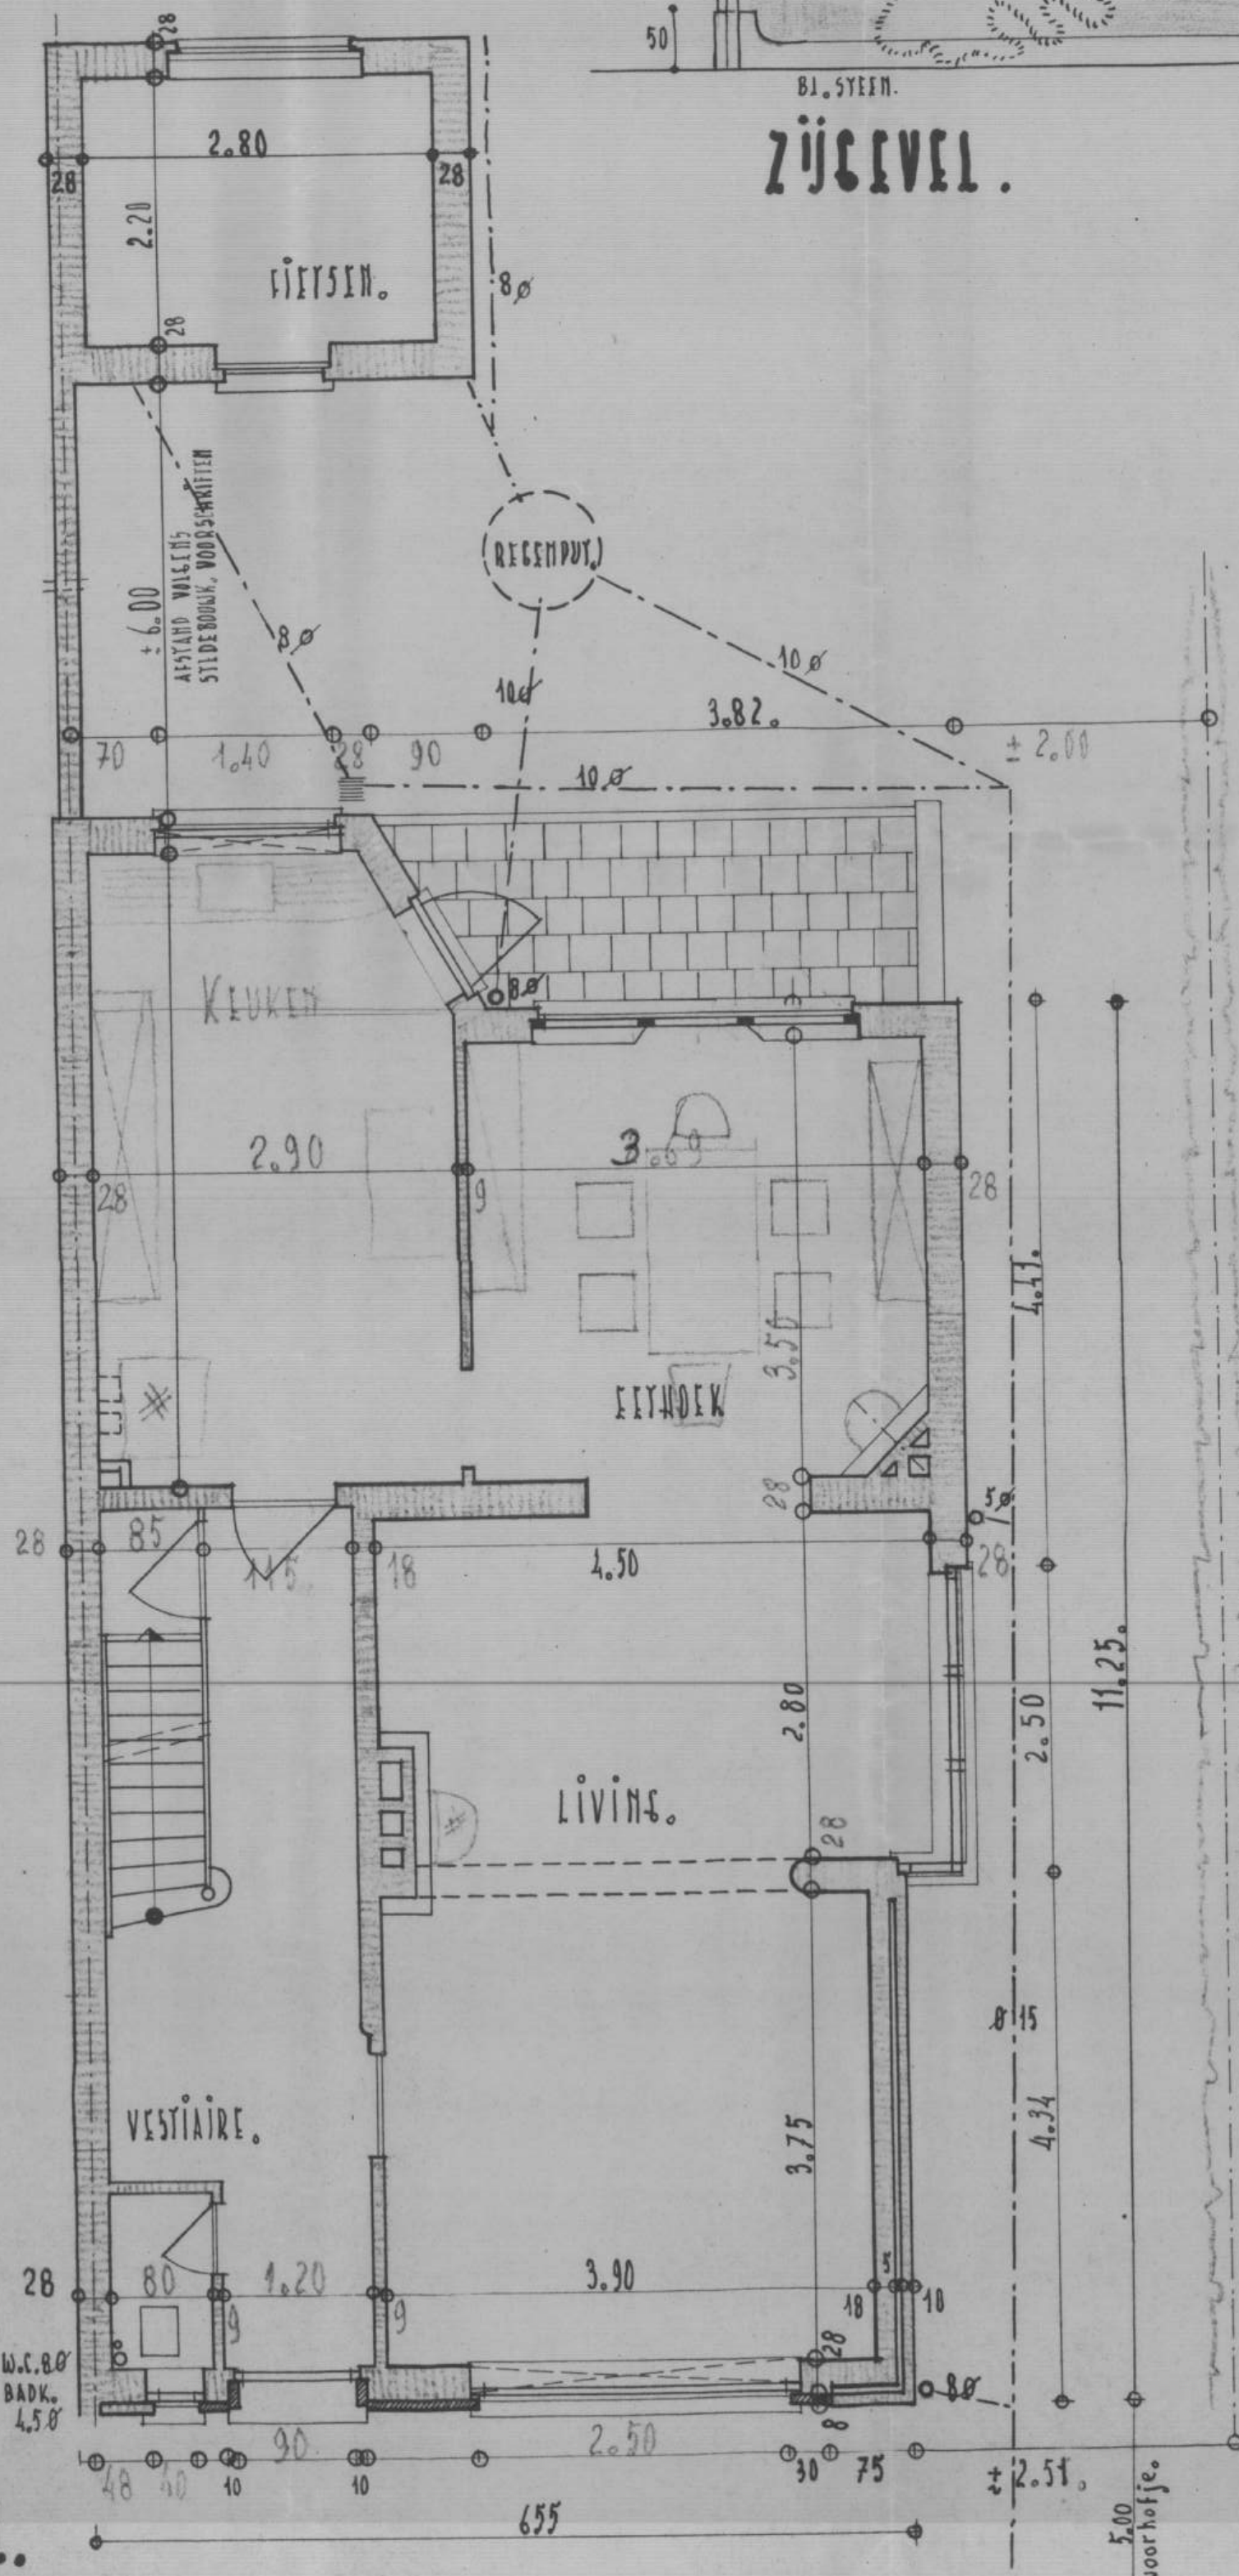


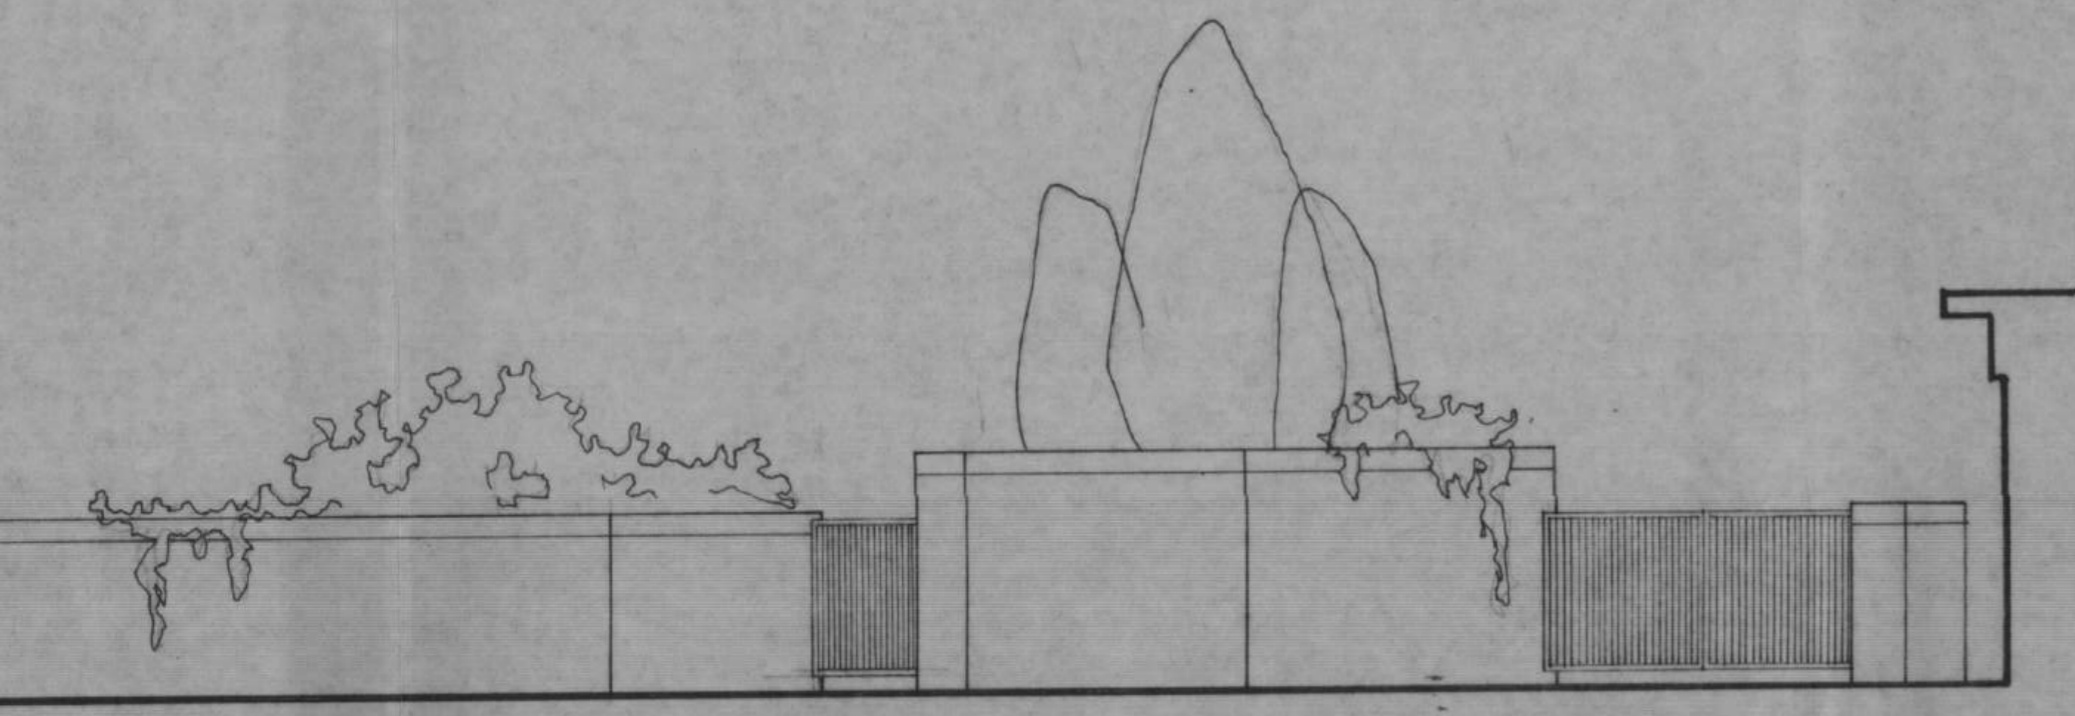

AANZICHT TUINMUURTJES



AFWERKING BOVENZIJDJE TUINMUURTJES
D.M.V. WIT BETON

INPLANTING 1/200

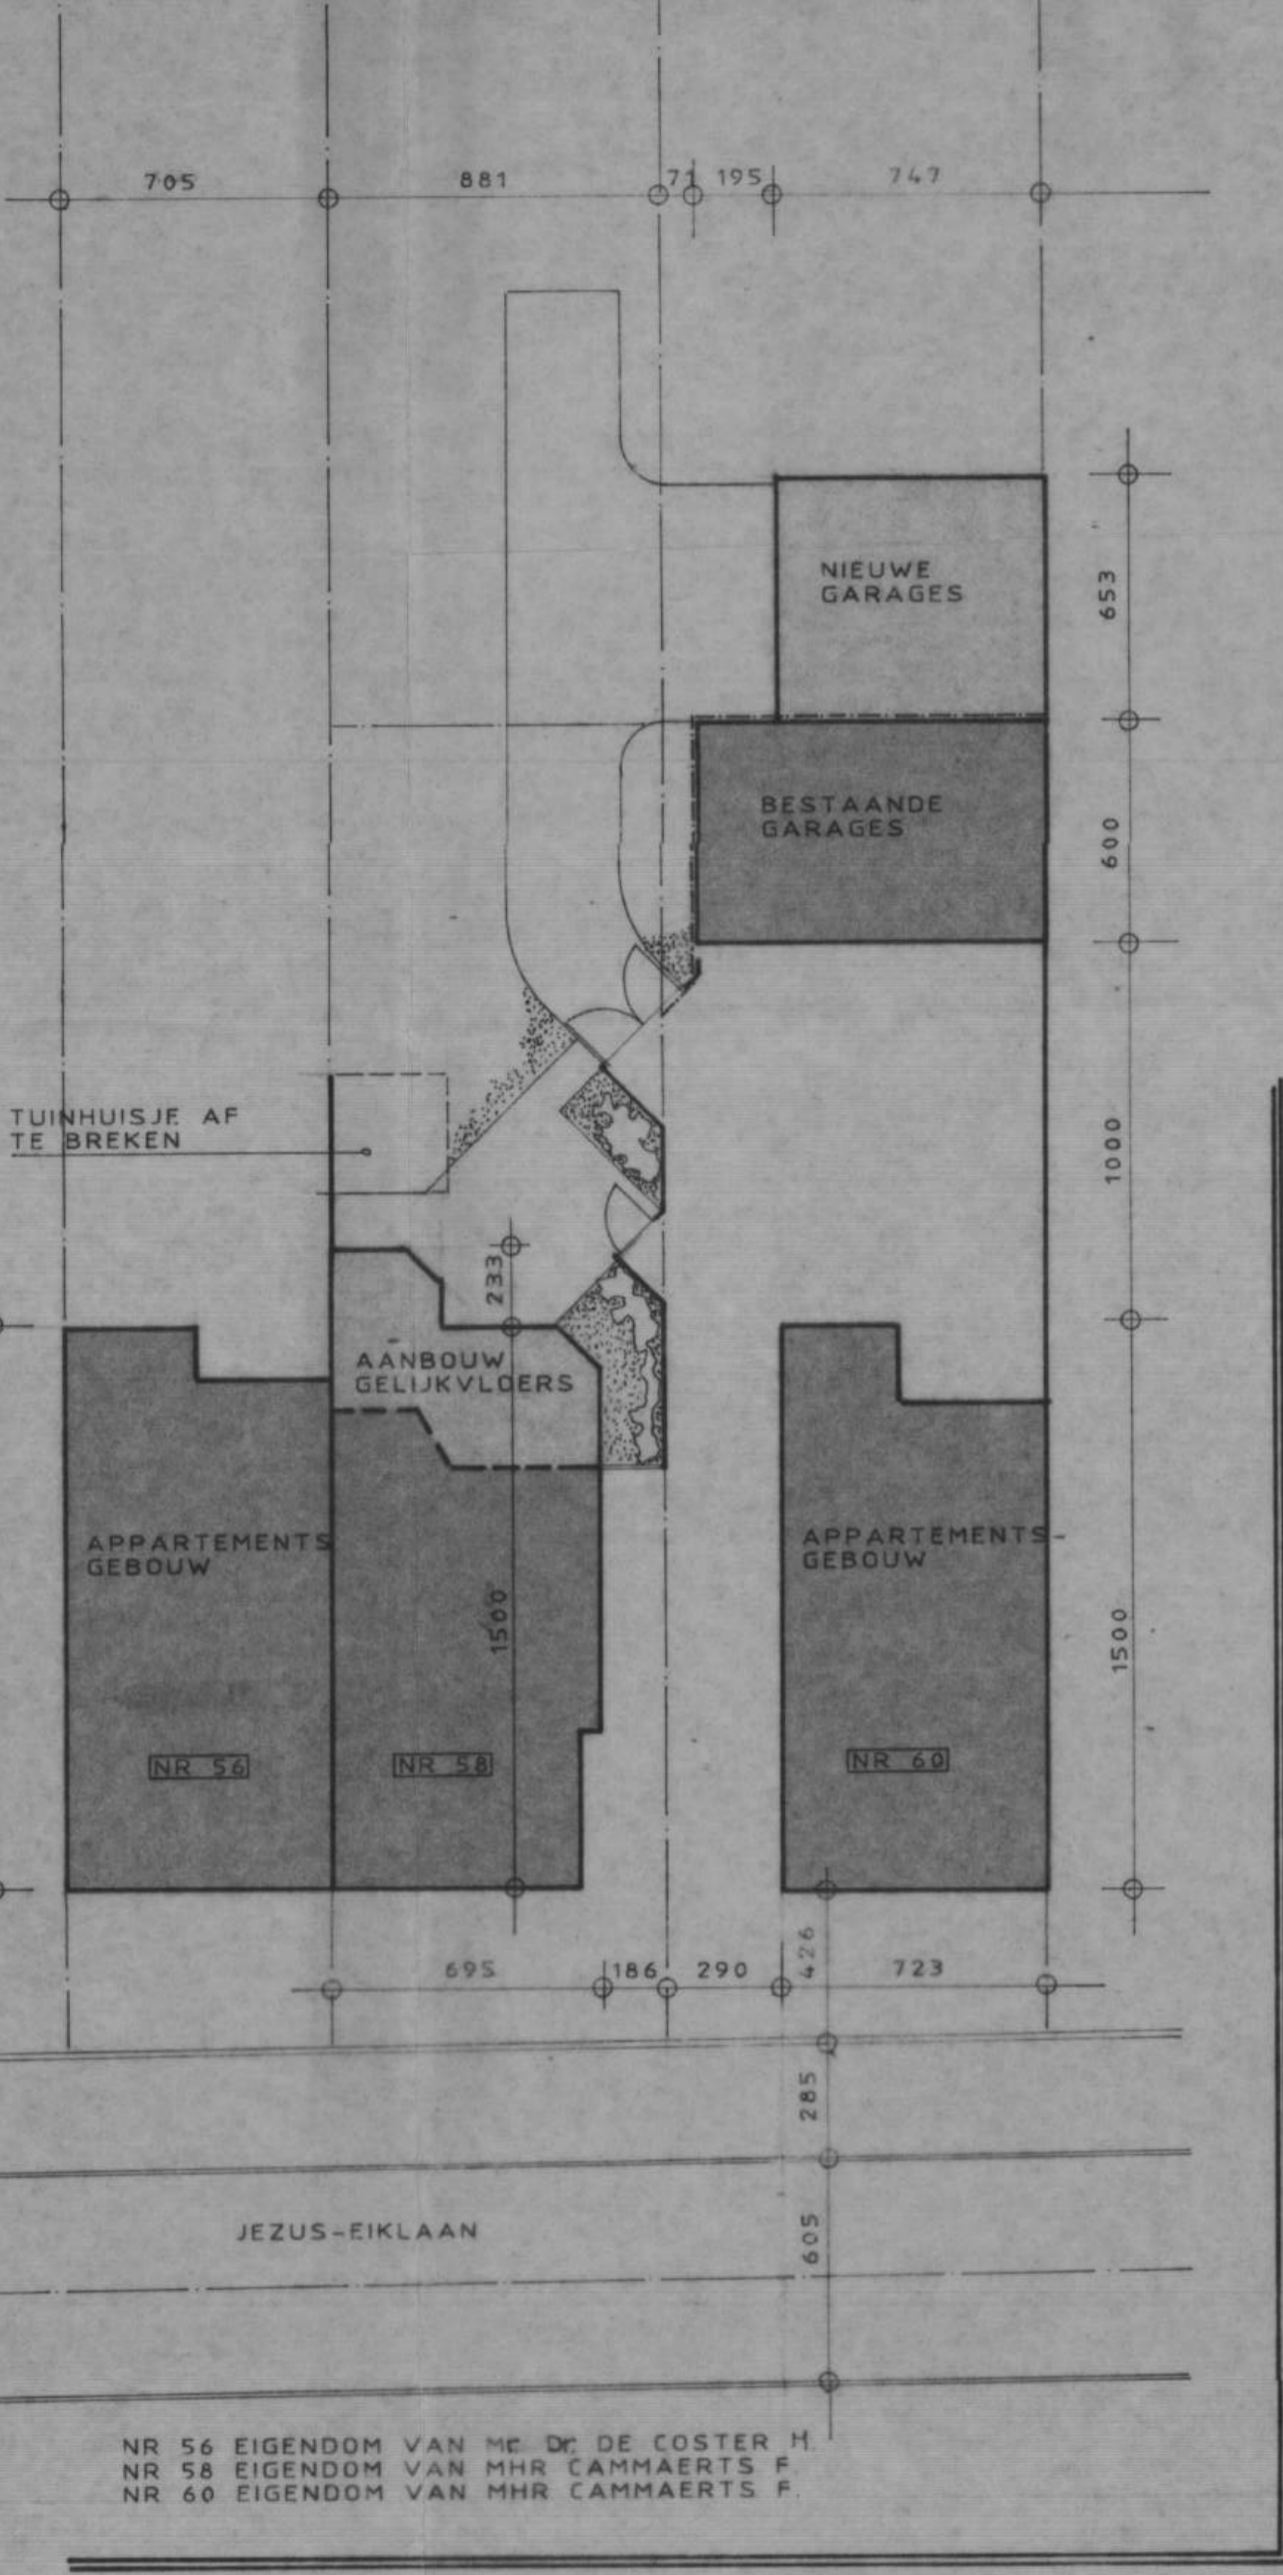


- BEST CONSTR JEZUS-EIKLAAN 60
- OP TE RICHTEN WANDEN
- NIEUWE PERCEELSGRENS
- BESTAANDE PERCEELSGRENS


KELDER

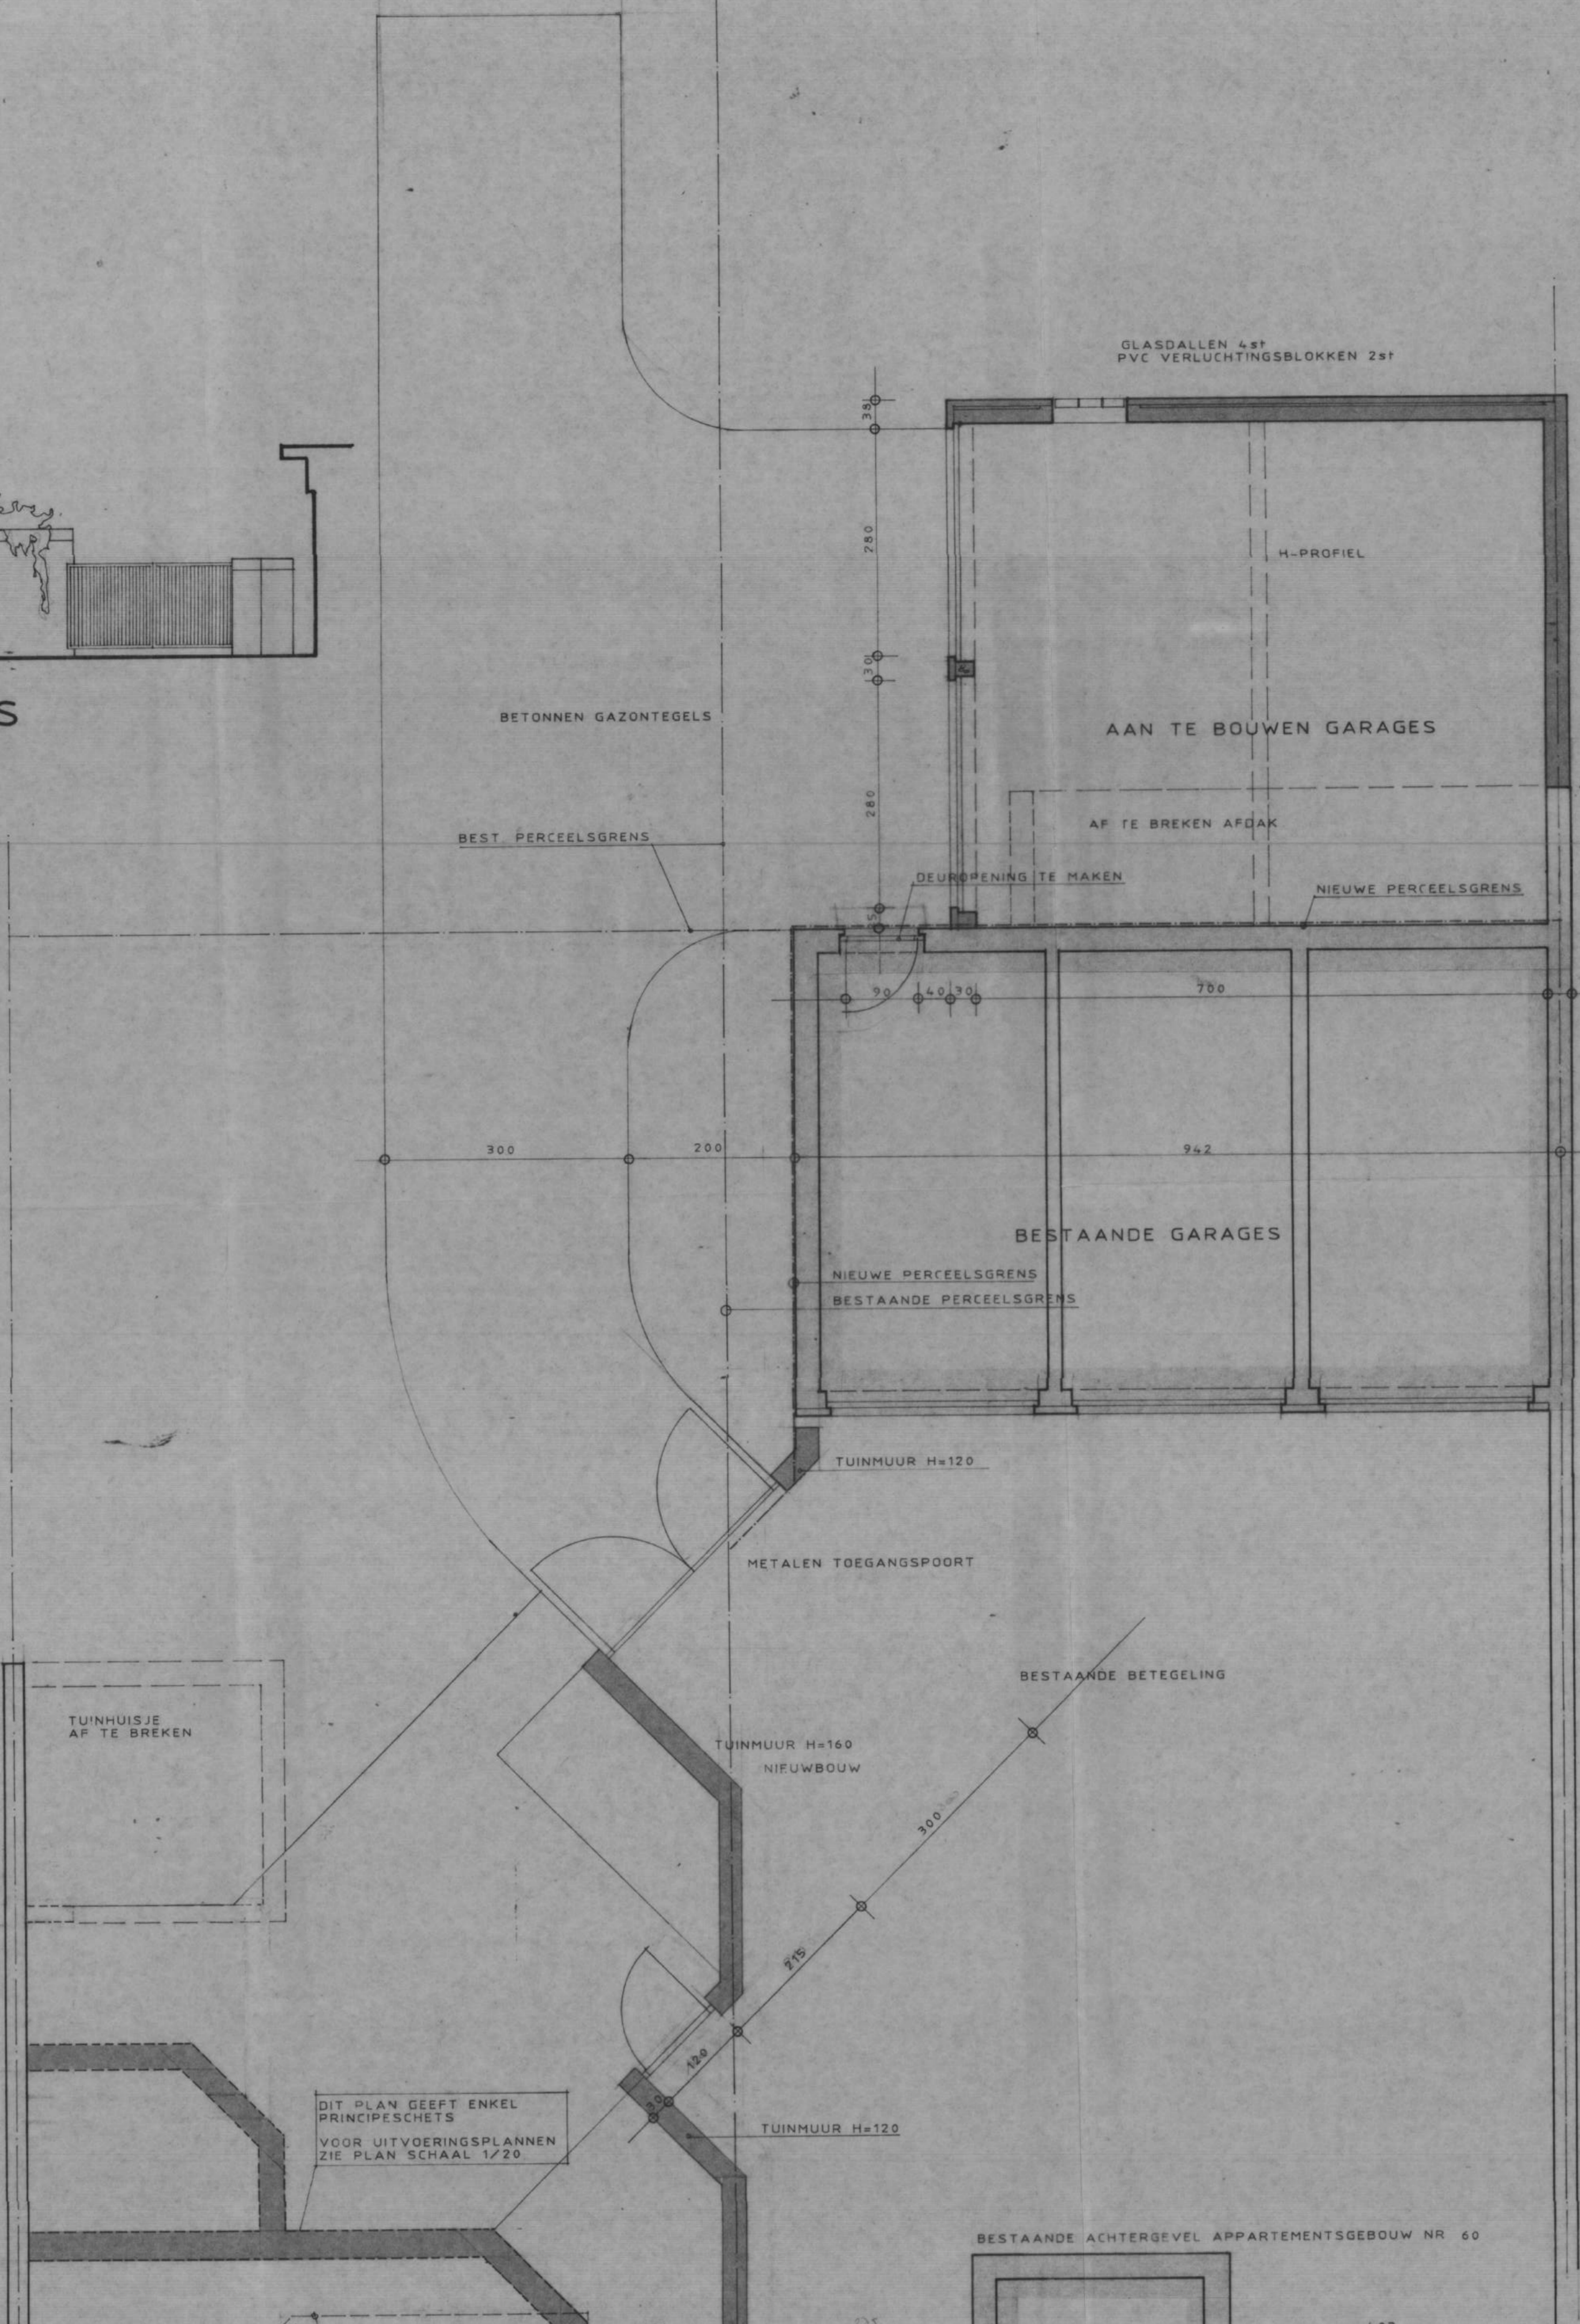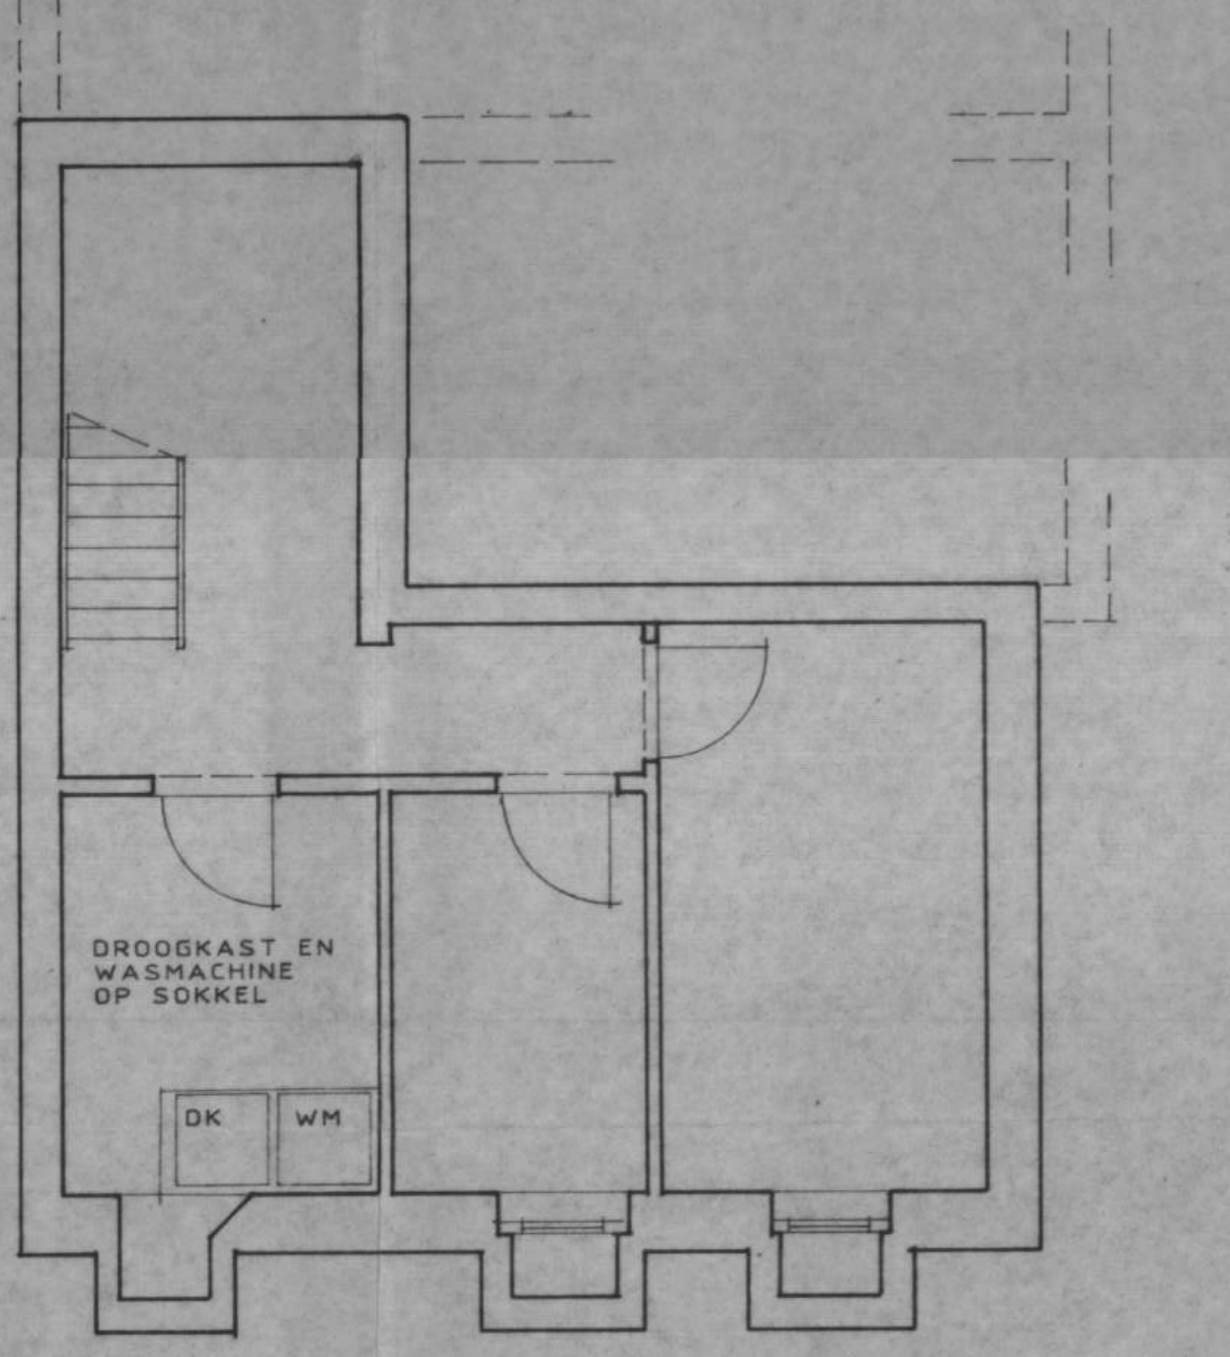


GELIJKVLOERS

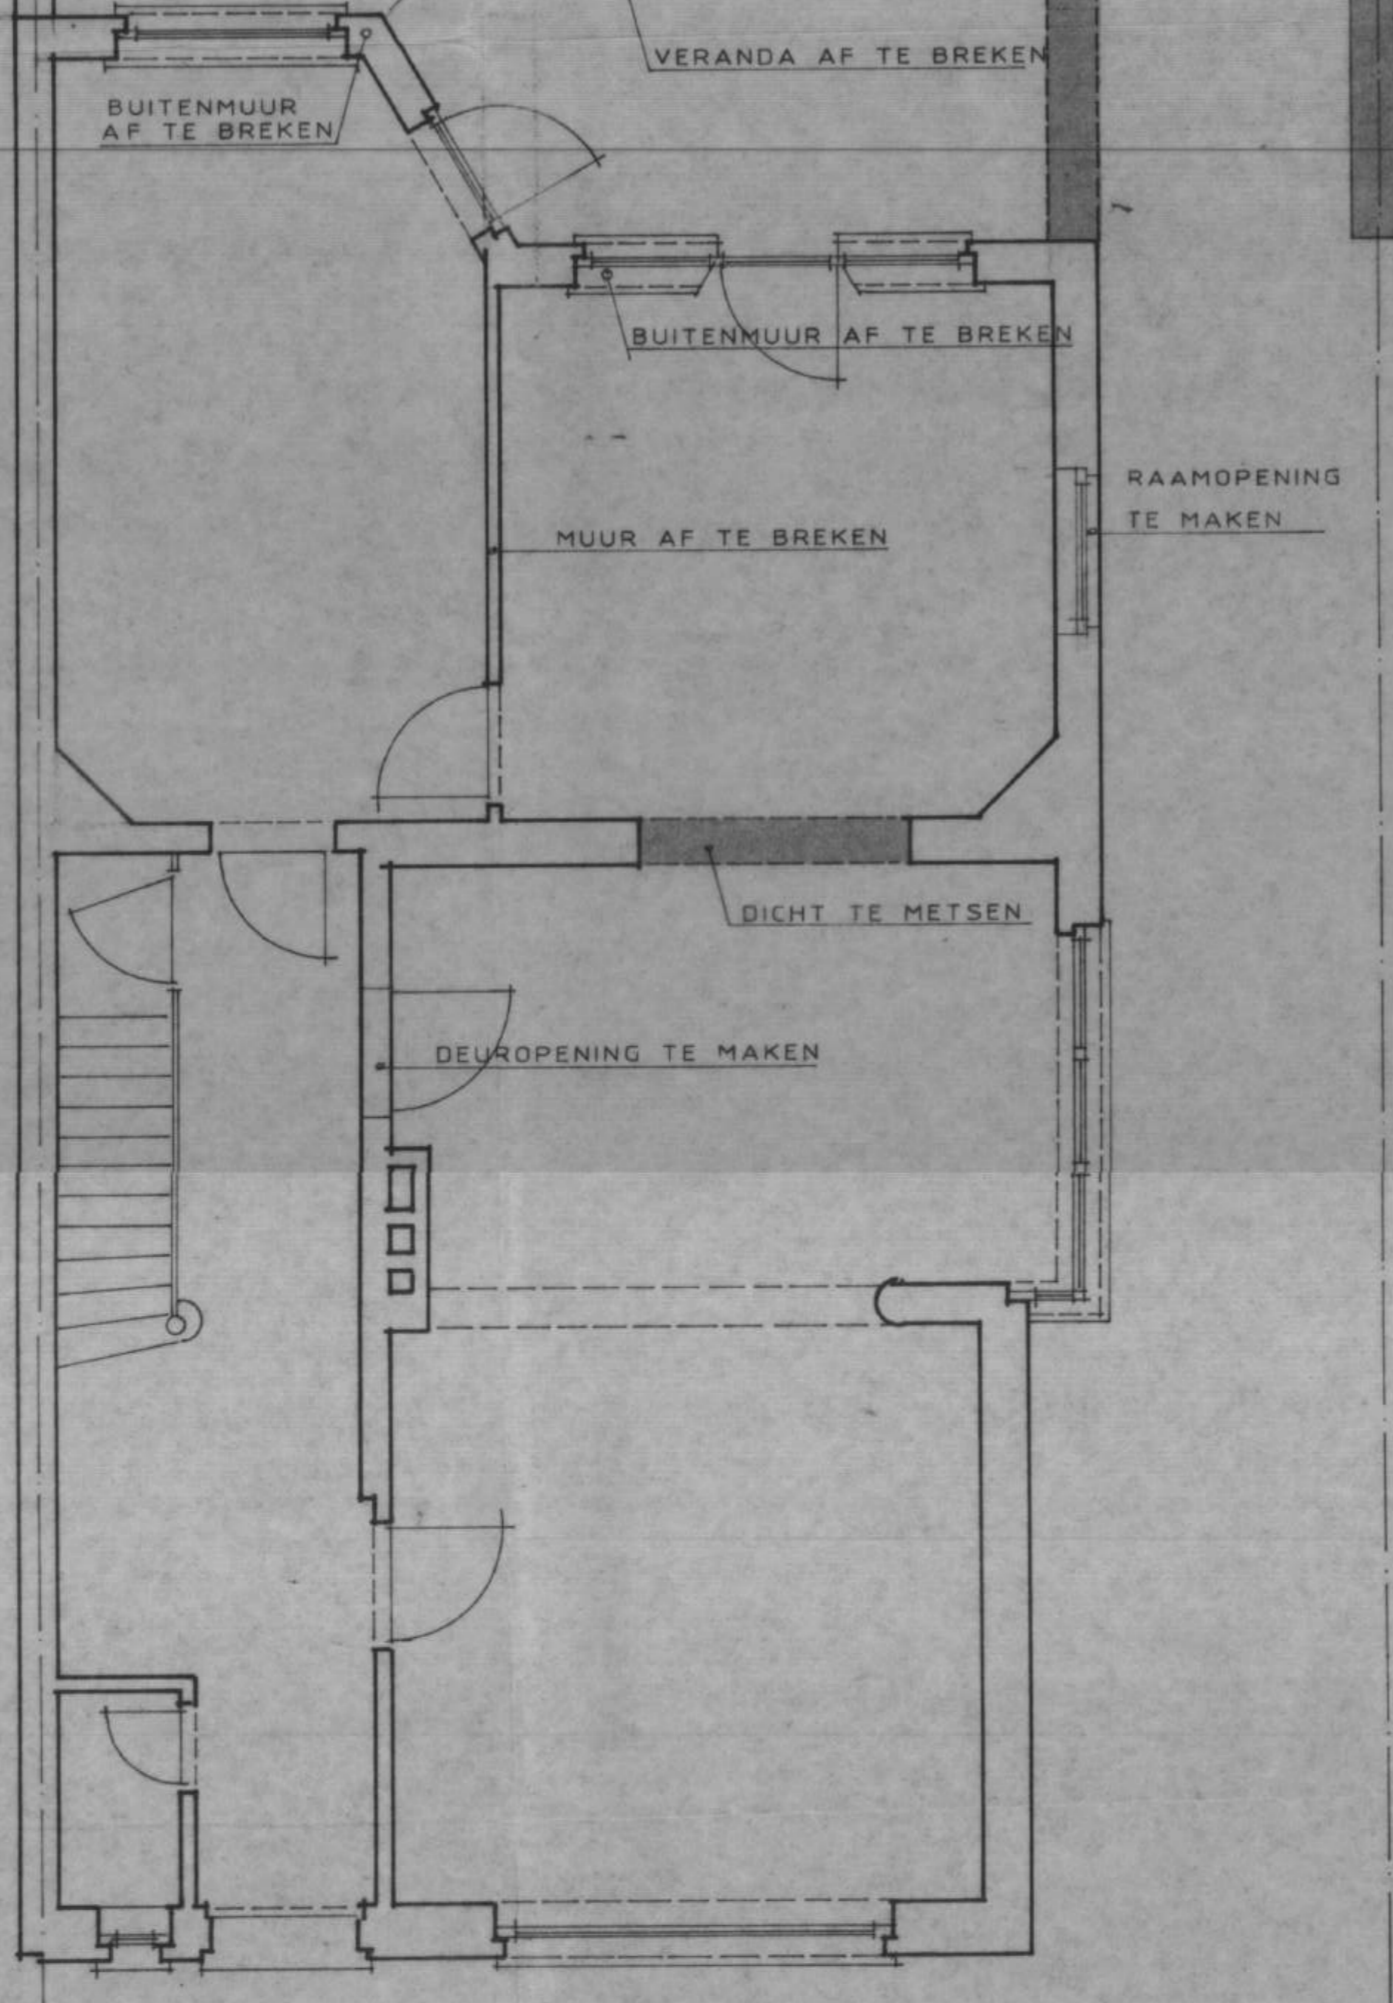

VERDIEPING

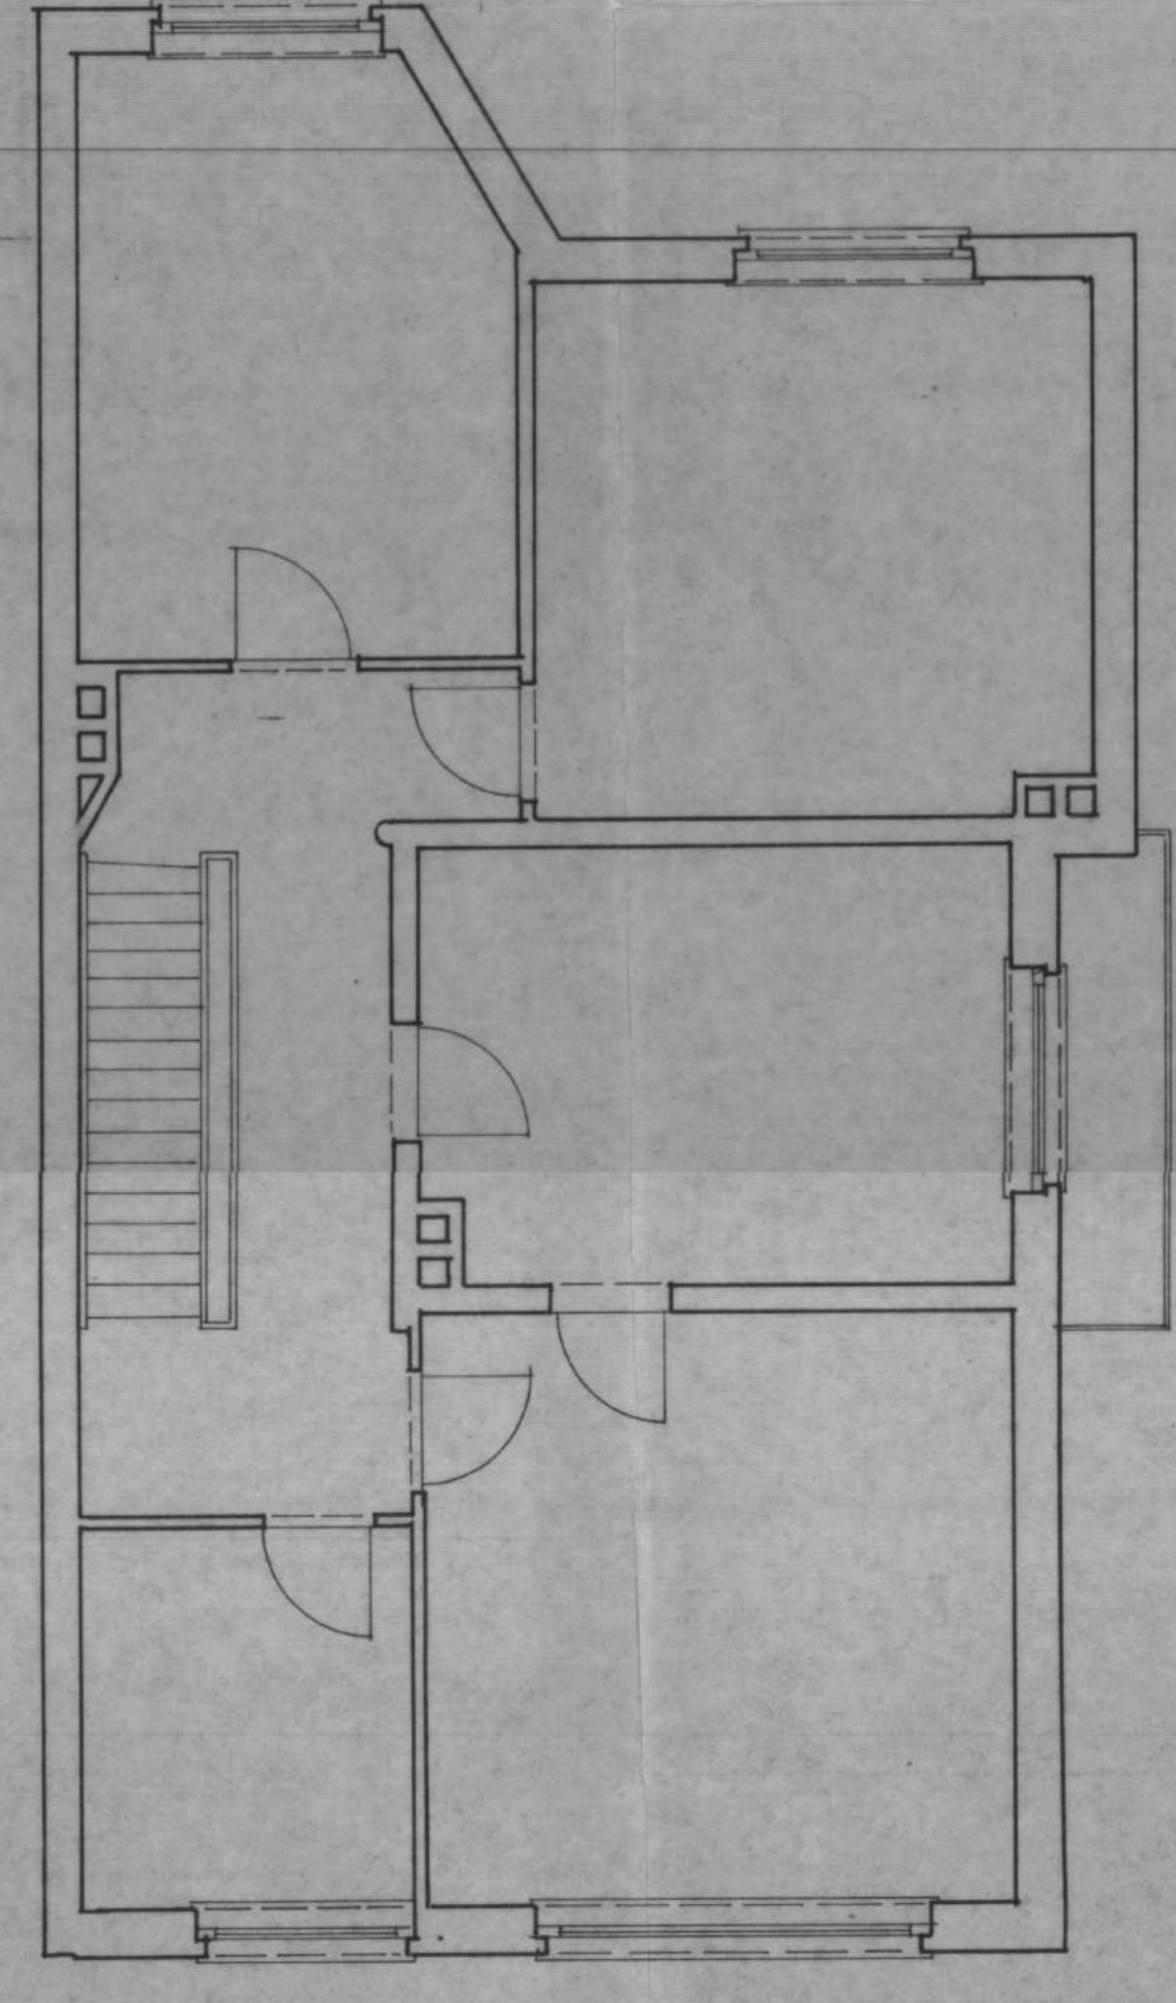


ZOLDER

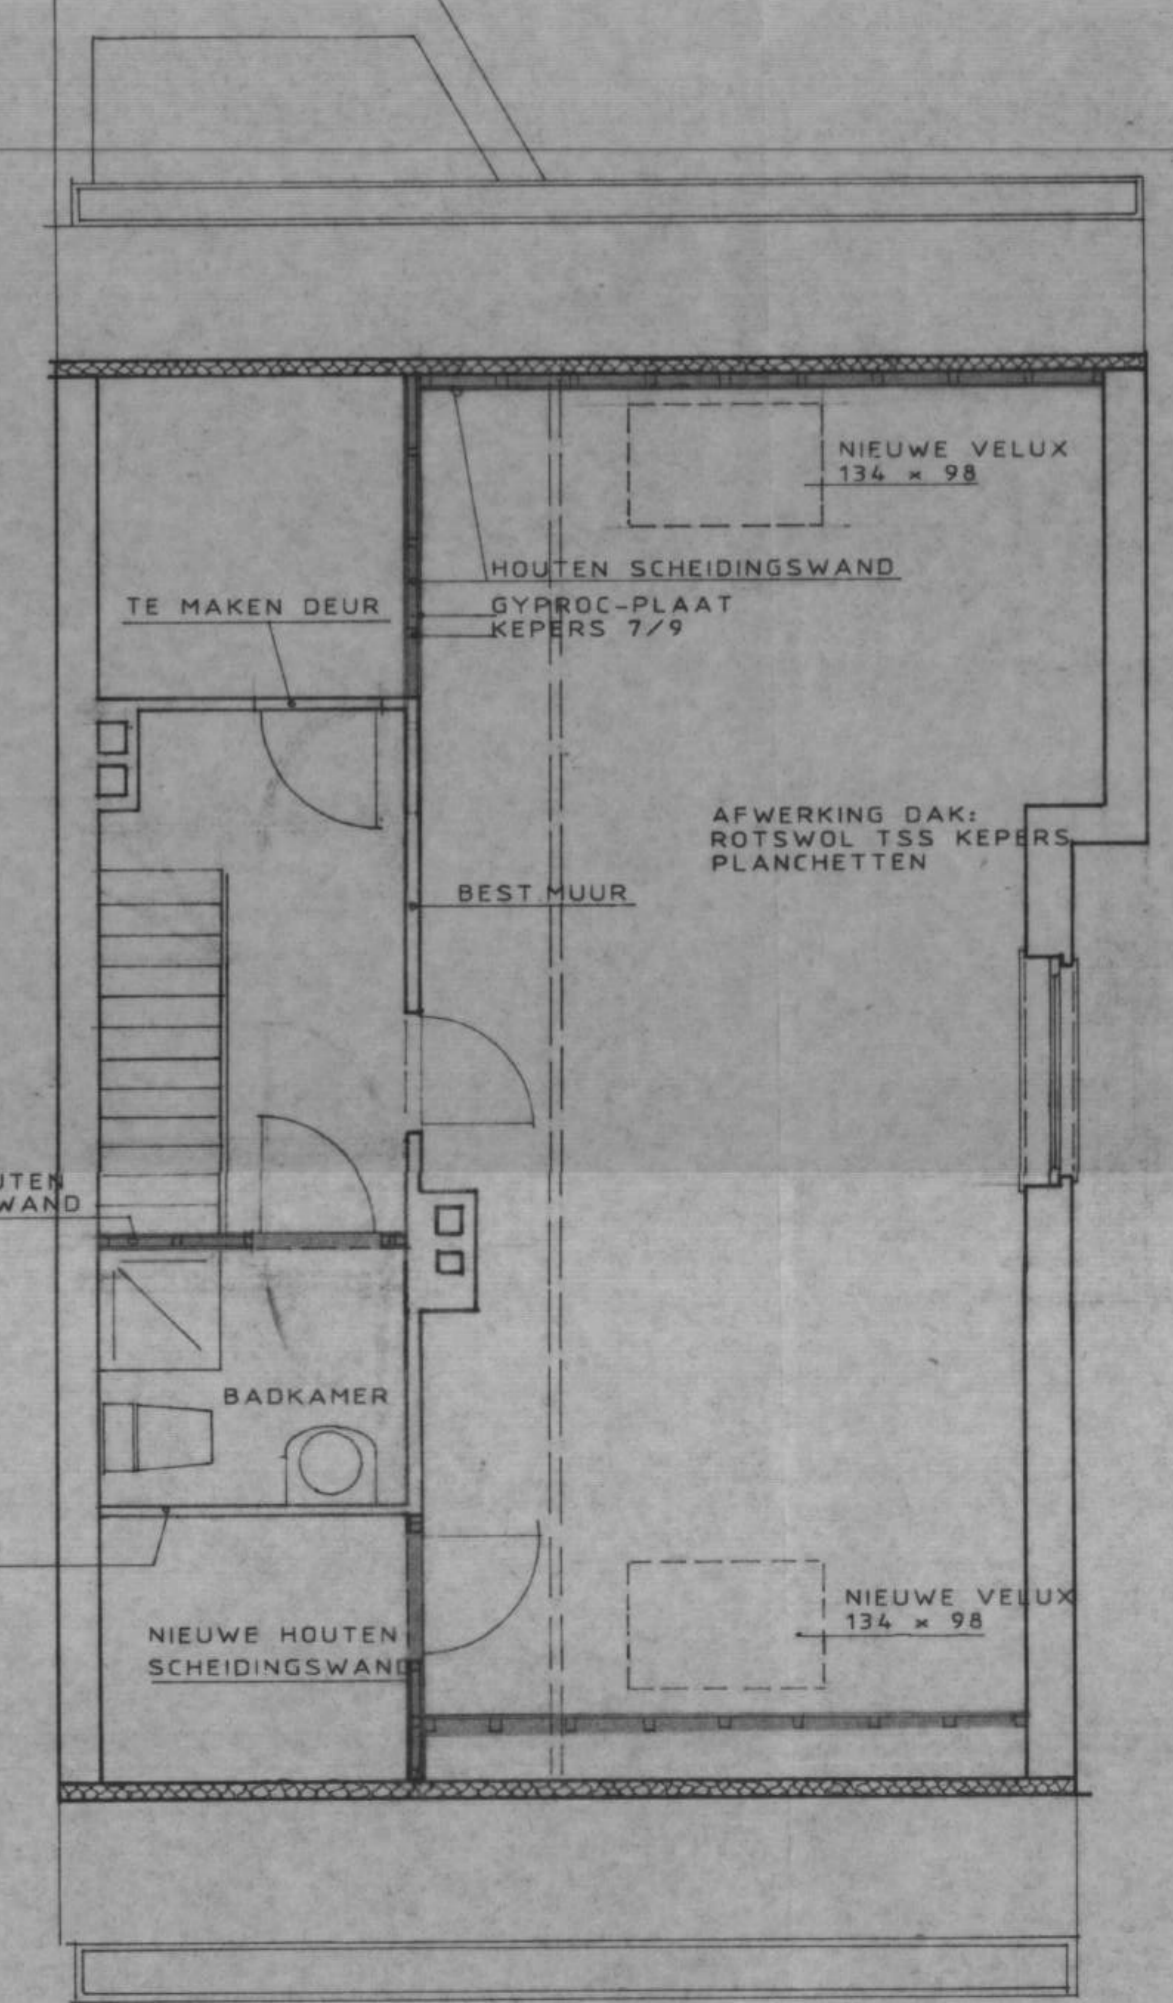


KADASTR

ZIJGEVEL (BES

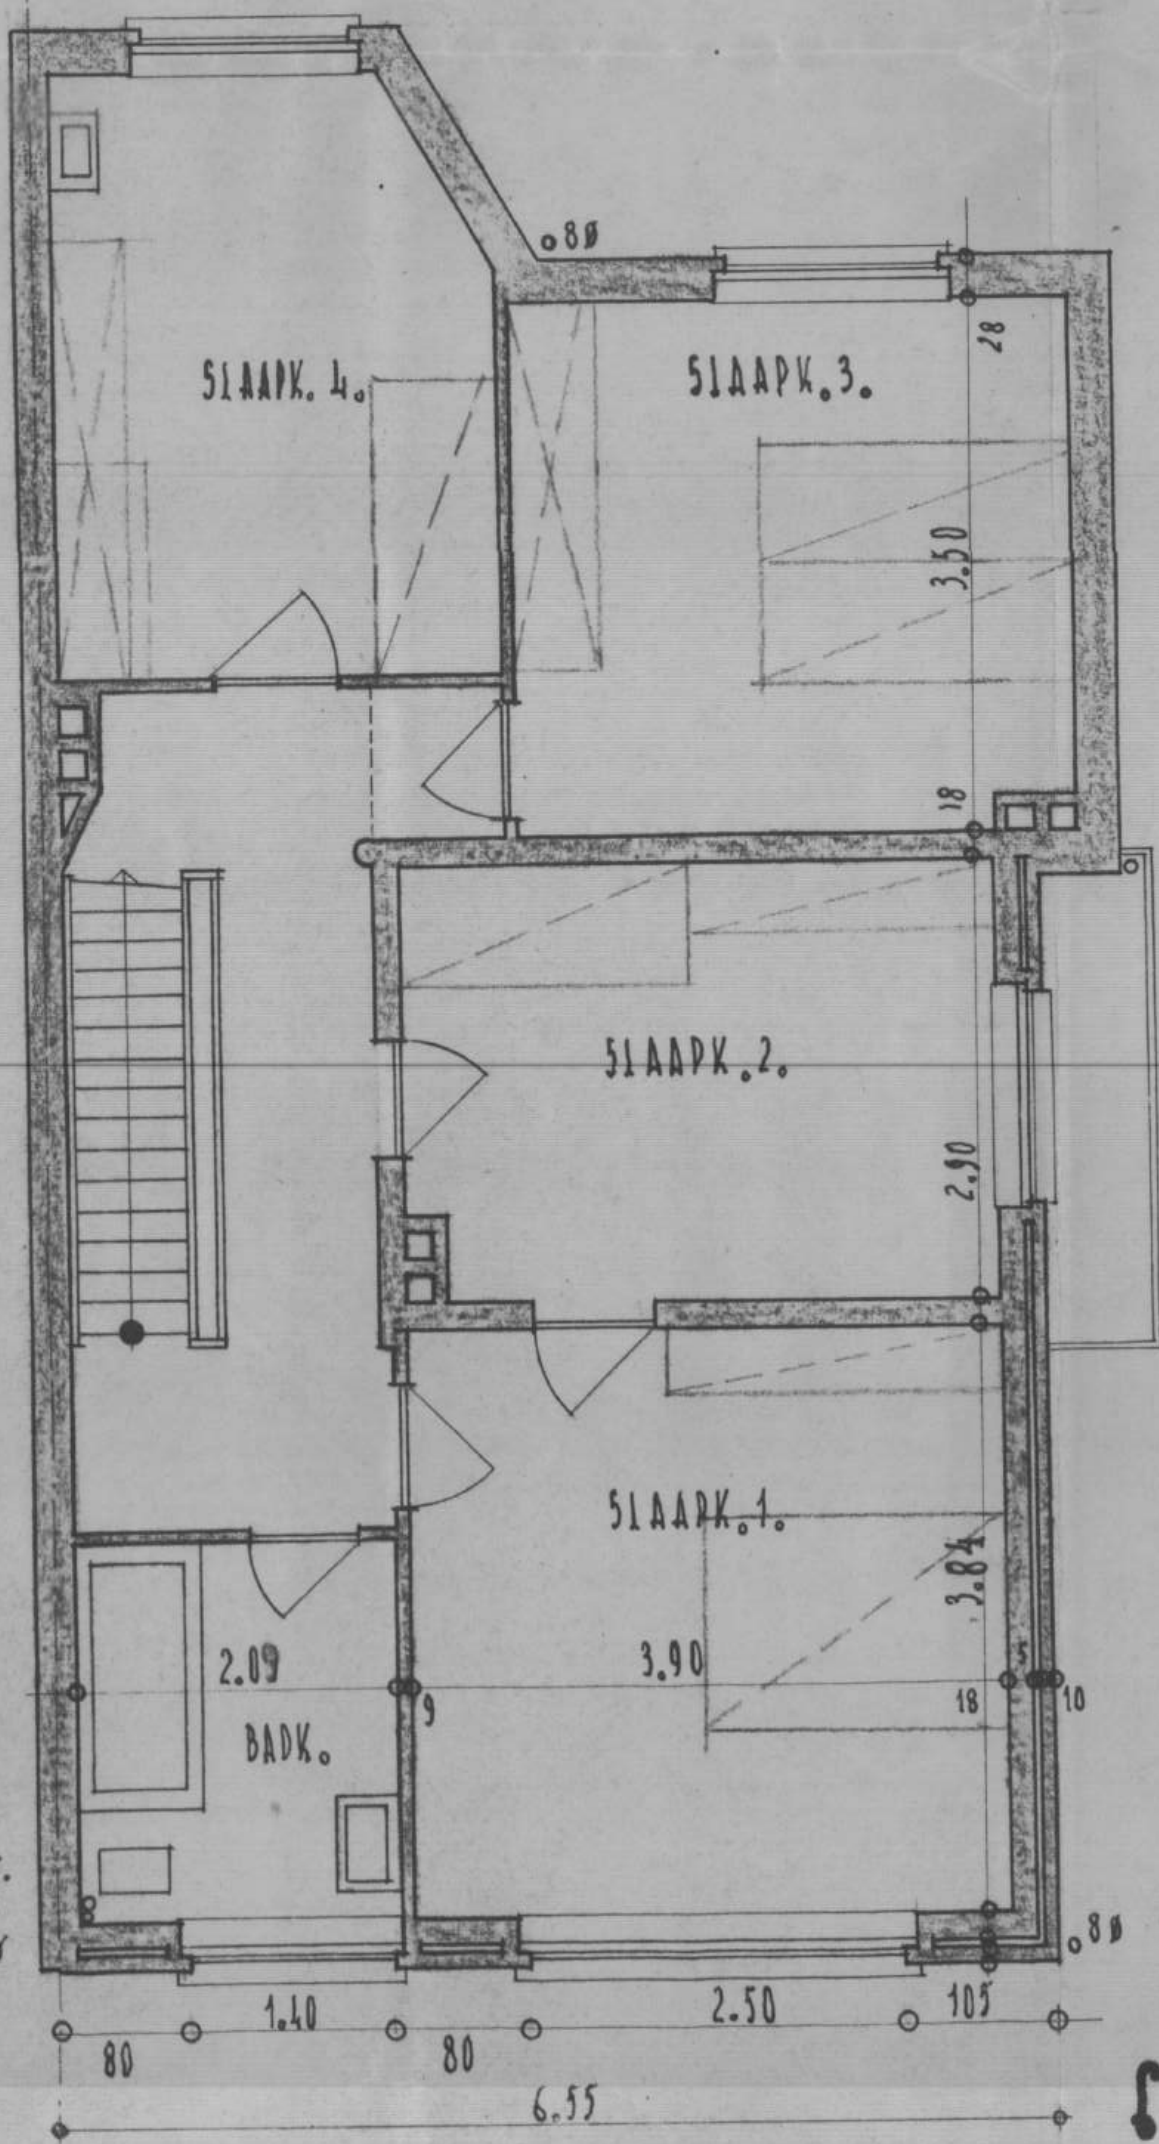

VERLUCHT.
 W.C. 8φ
 BAD. 4φ

СЭІ ІЖКВЛ.

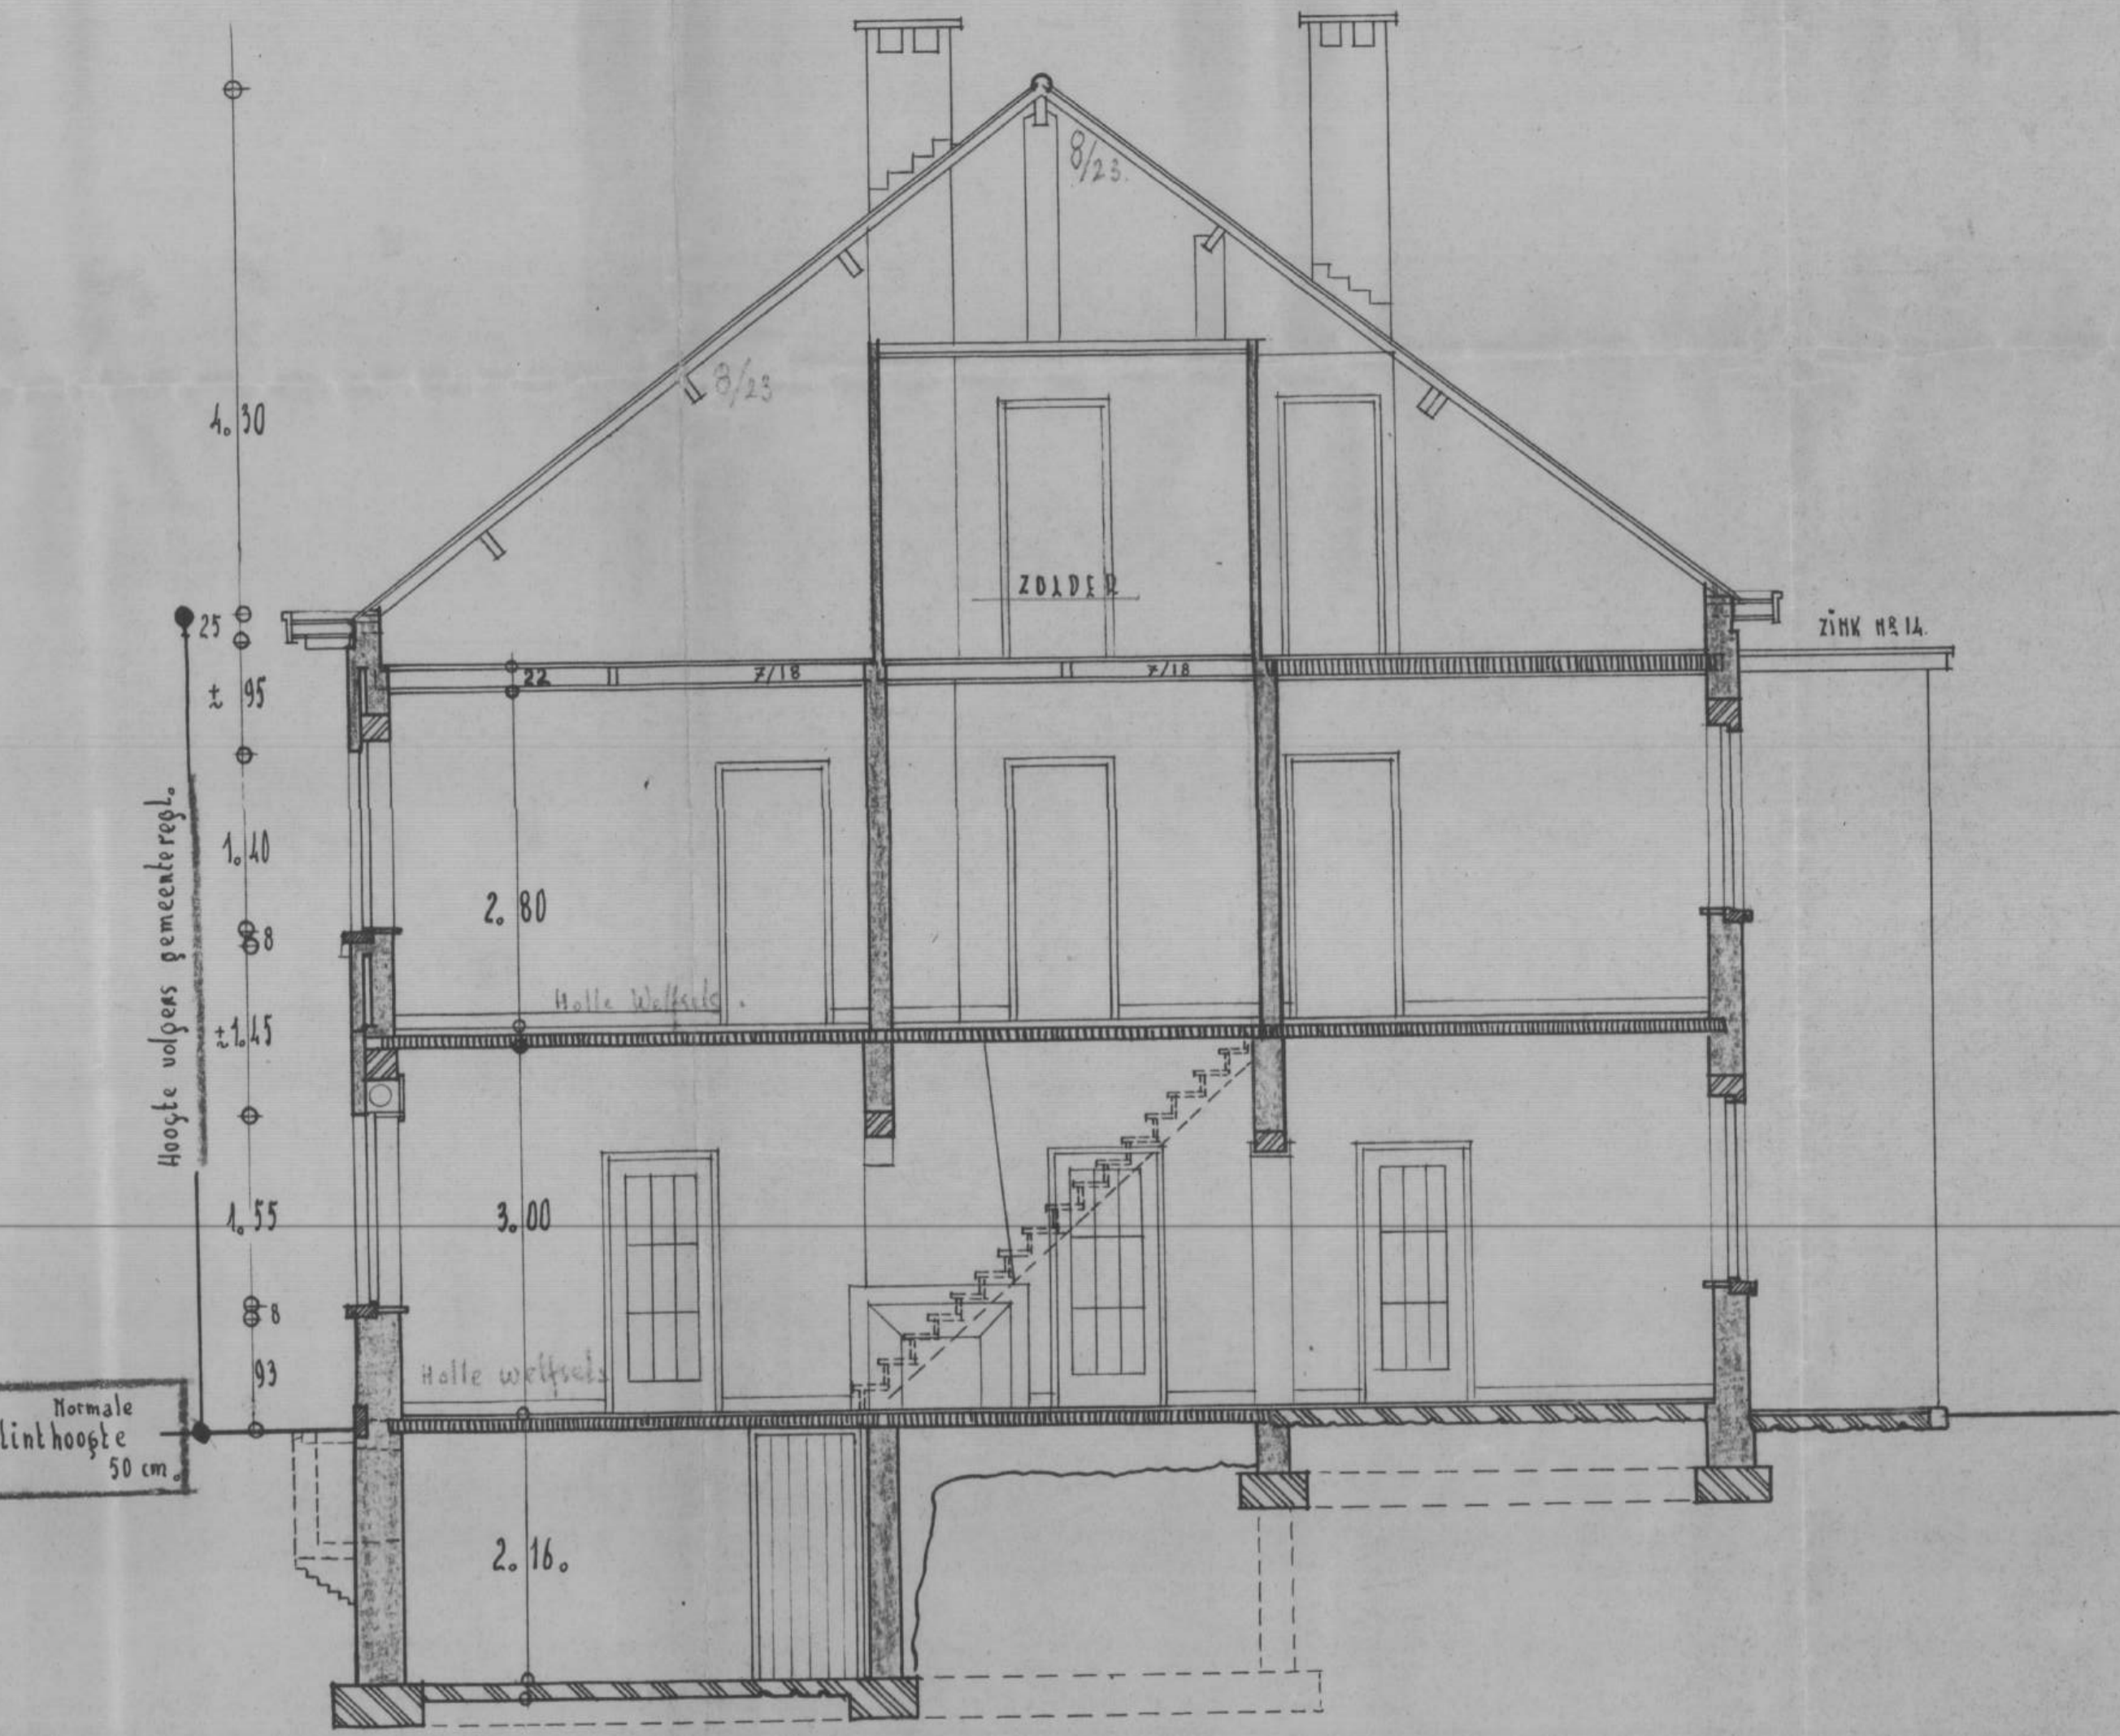


Normale
lint hoogte
50 cm.

WERKING IN OVEREENKOMST
GEMEENTEBEST.

VERD.

DOORSNEDEN

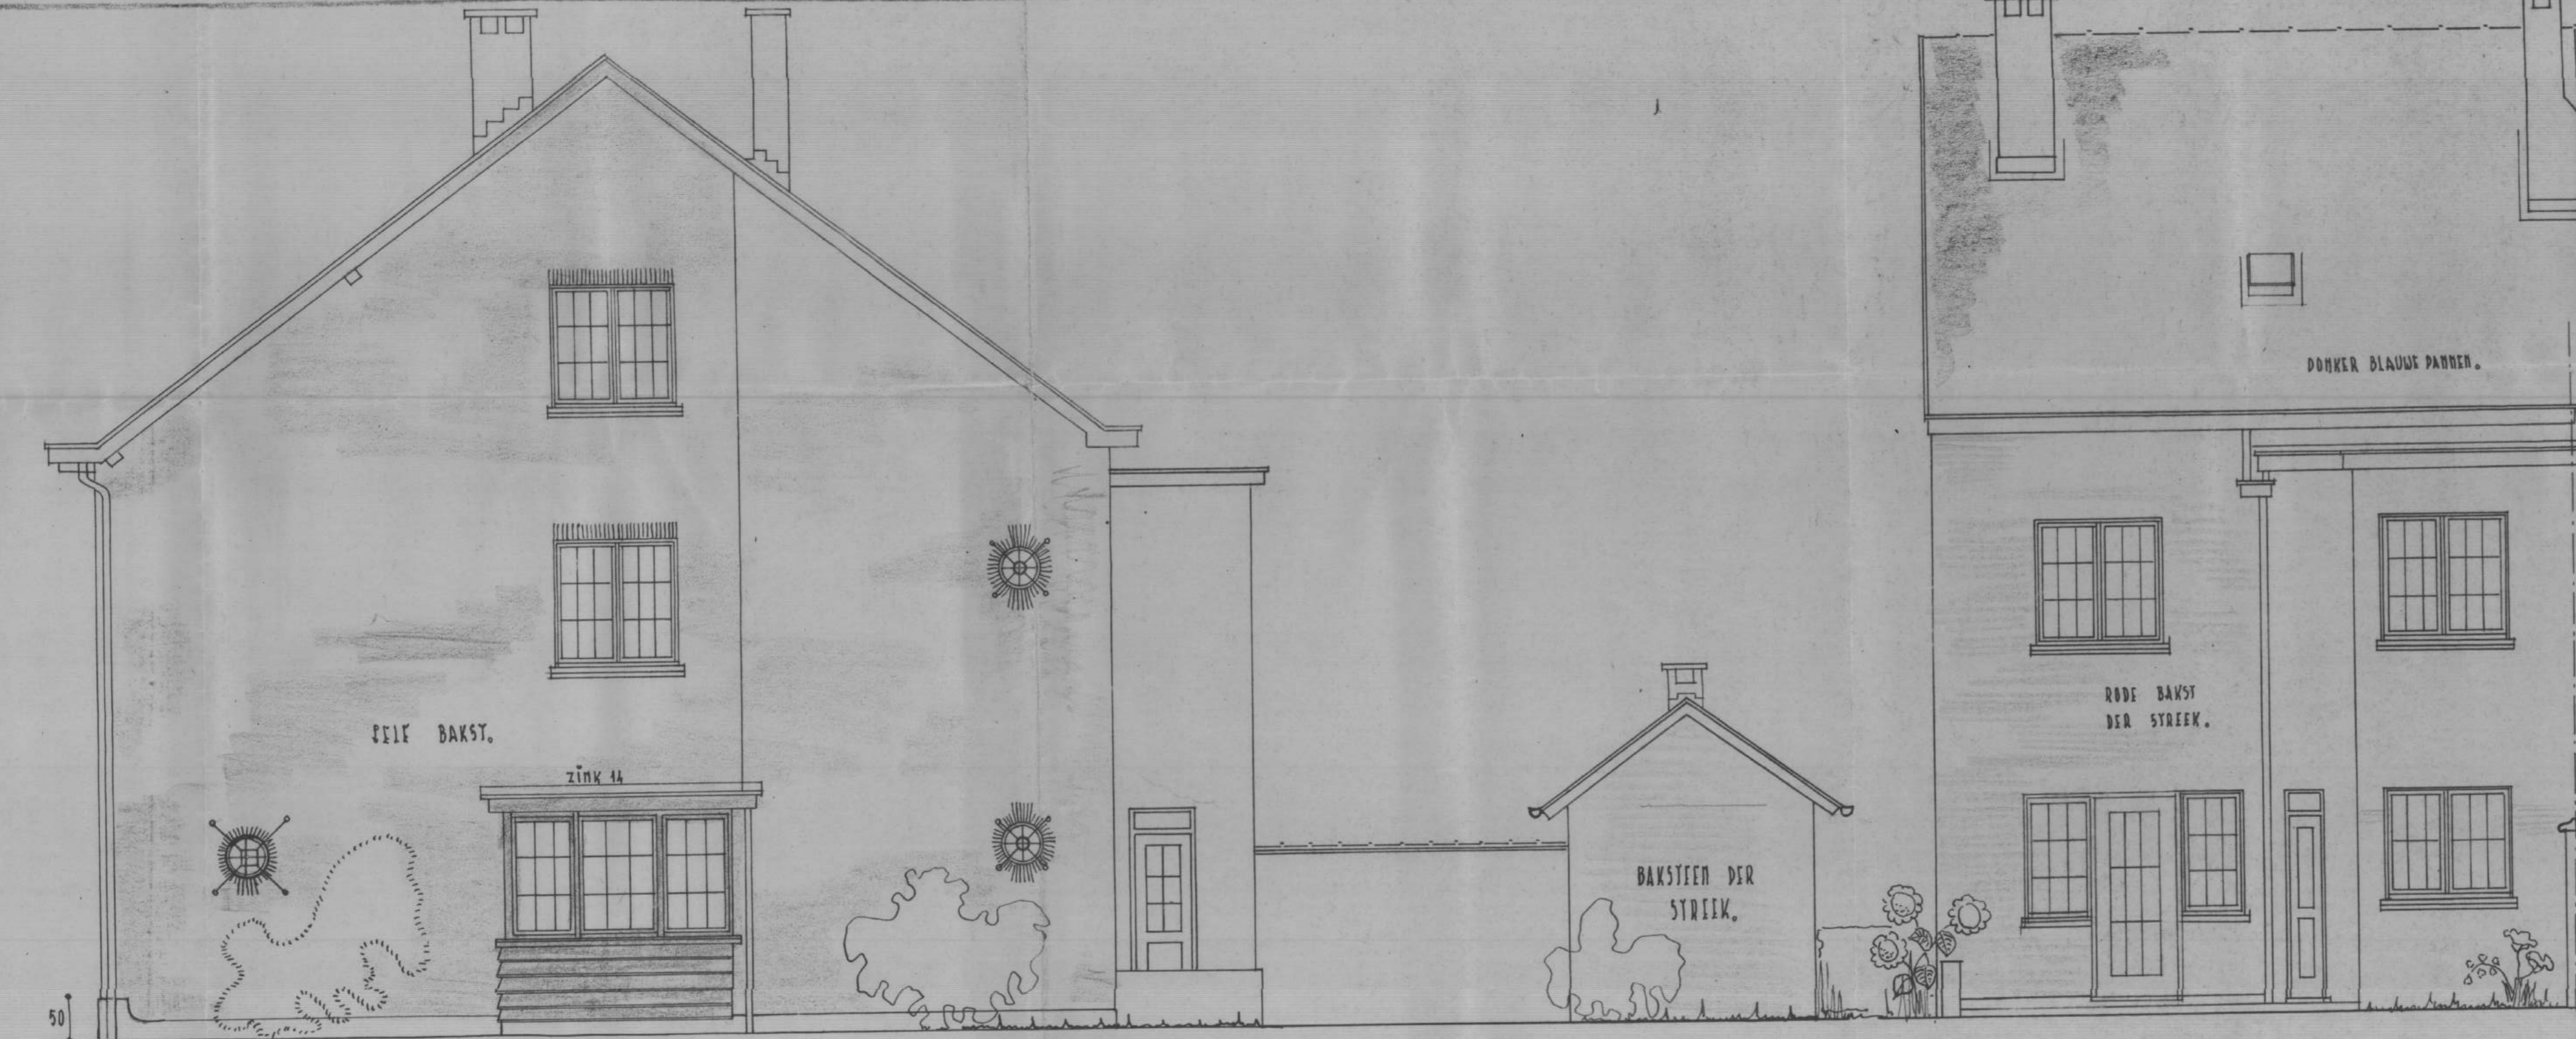

GELE BAKST.

ZINK 14

BAKSTEEN DER
STREEK.

RODE BAKST
DER STREEK.


DOKKER BLAUW PANNEN.

Bl. STEEN.

GEVERNISTE TEAKHOUT

ZIJGEVEL.

ACHTERGEVEL.

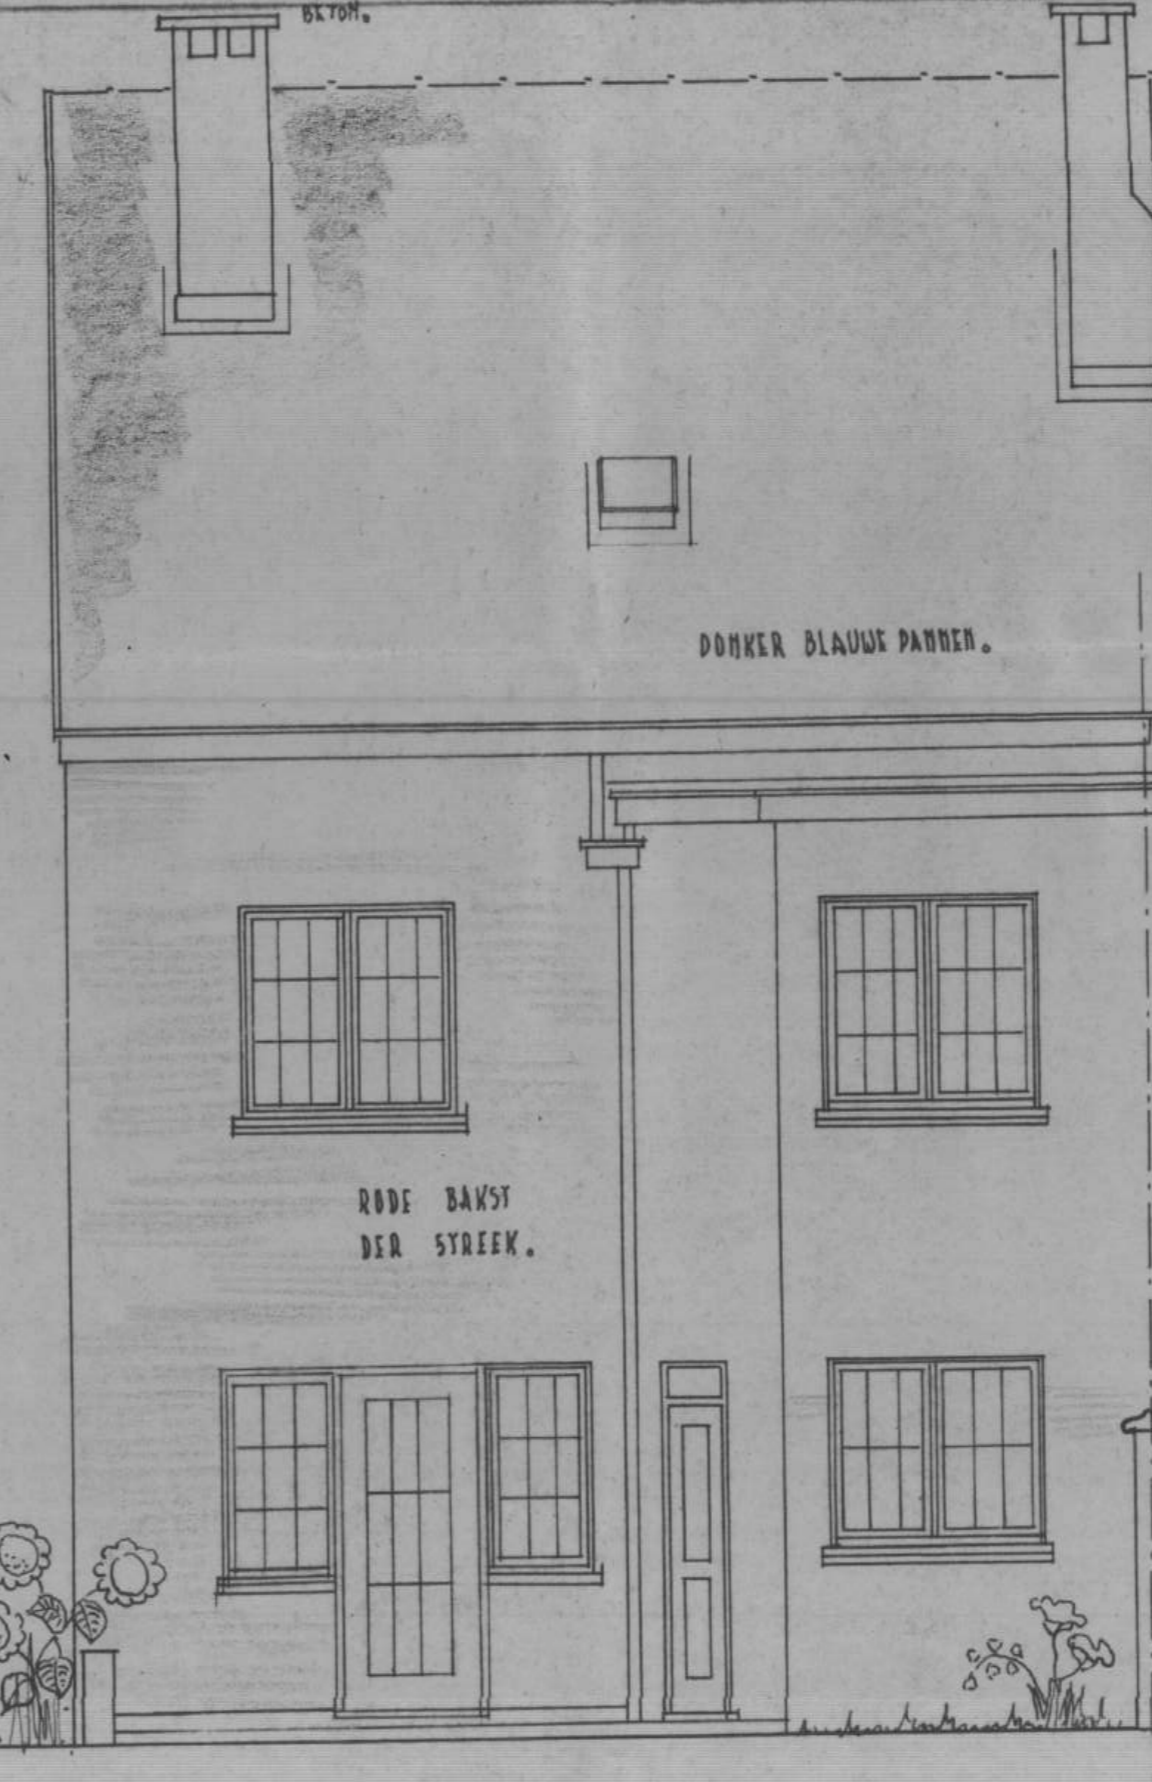

verl. Bal.

verl. W.S.

GELE GEVELST.


BLAUW
DONKERE
PANNEN.


GELE GEVELST.

50 cm


PLINT, DORPELS & DEURMIJSTING
IN BLAUWE STEEN.

VOORGEVEL.

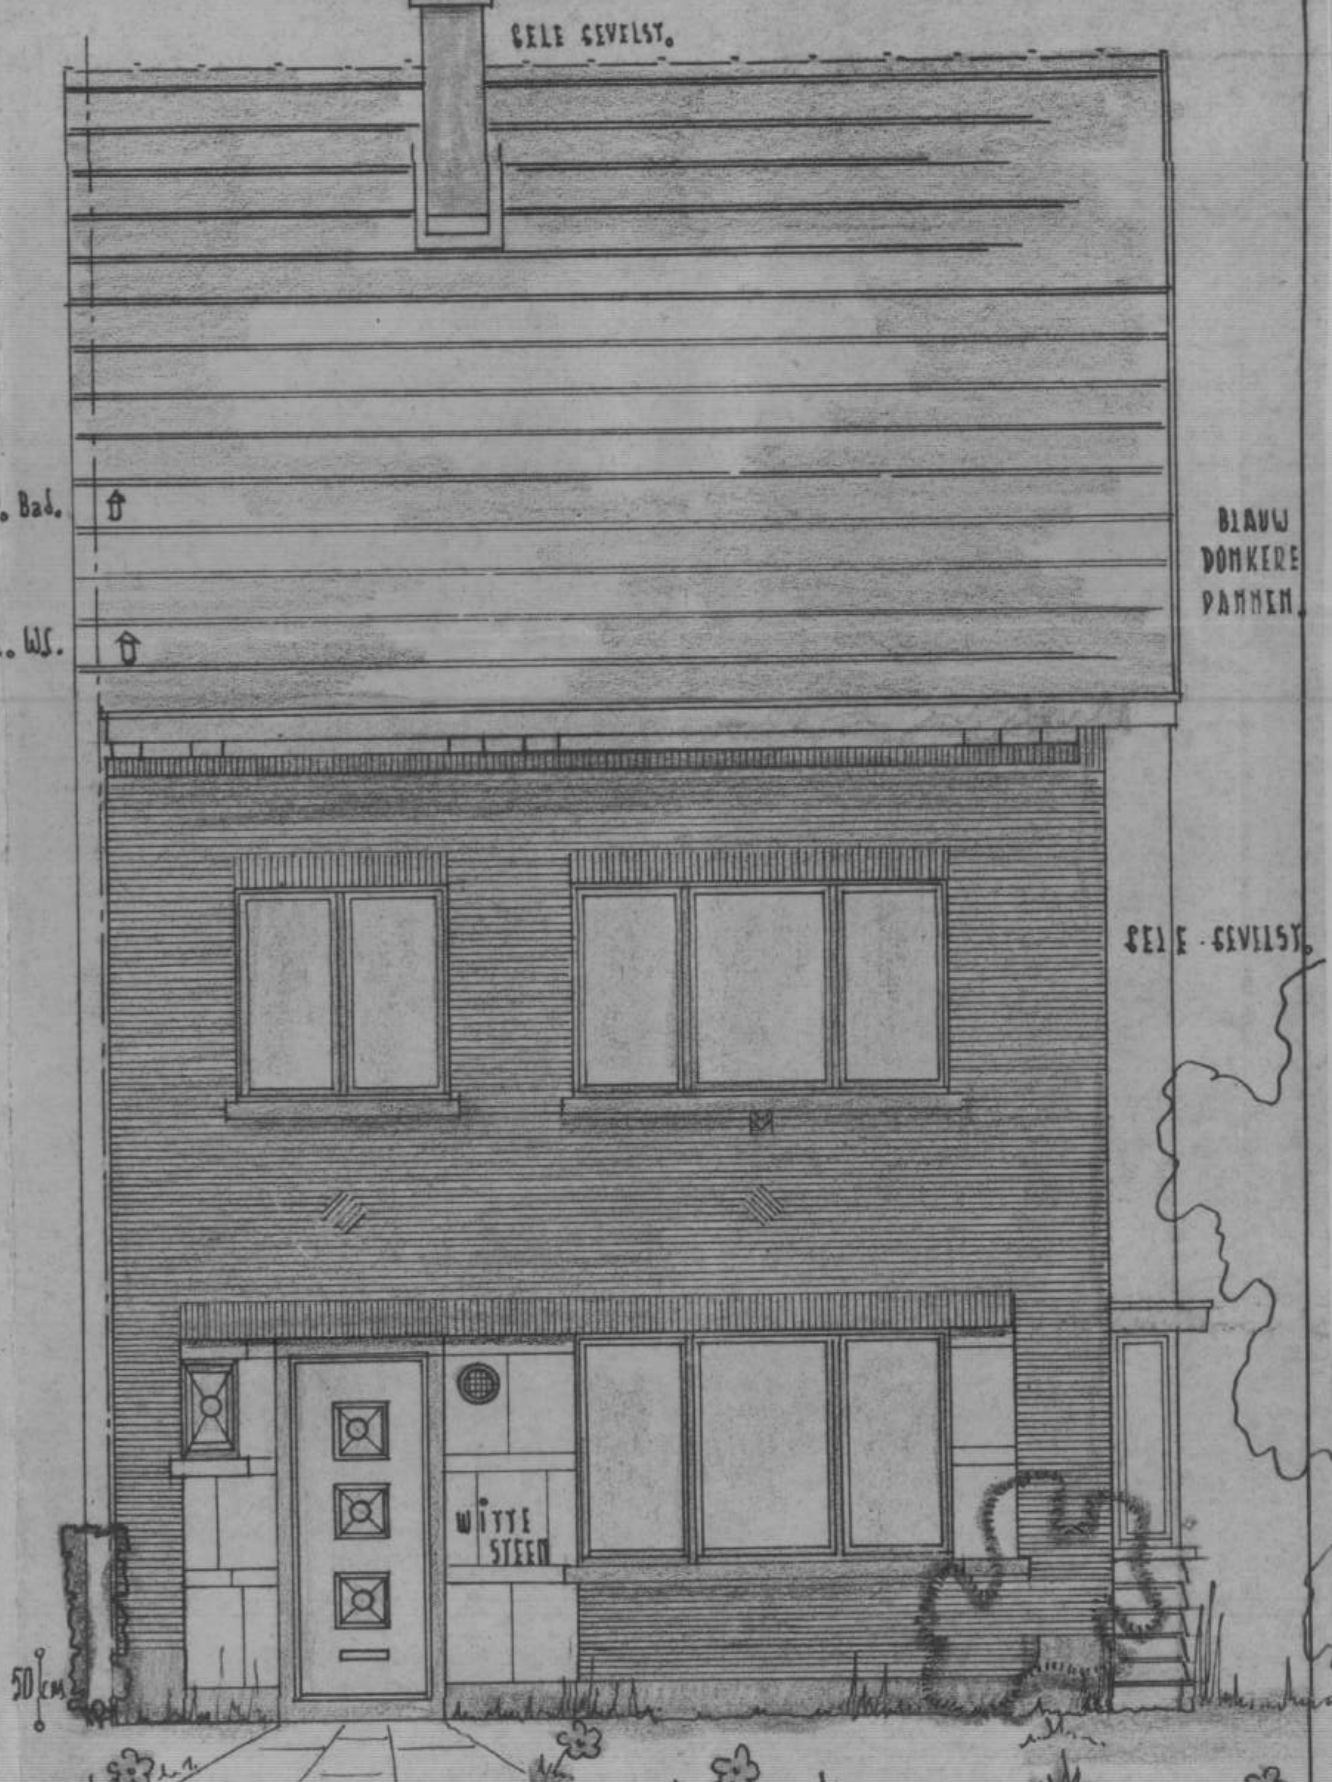


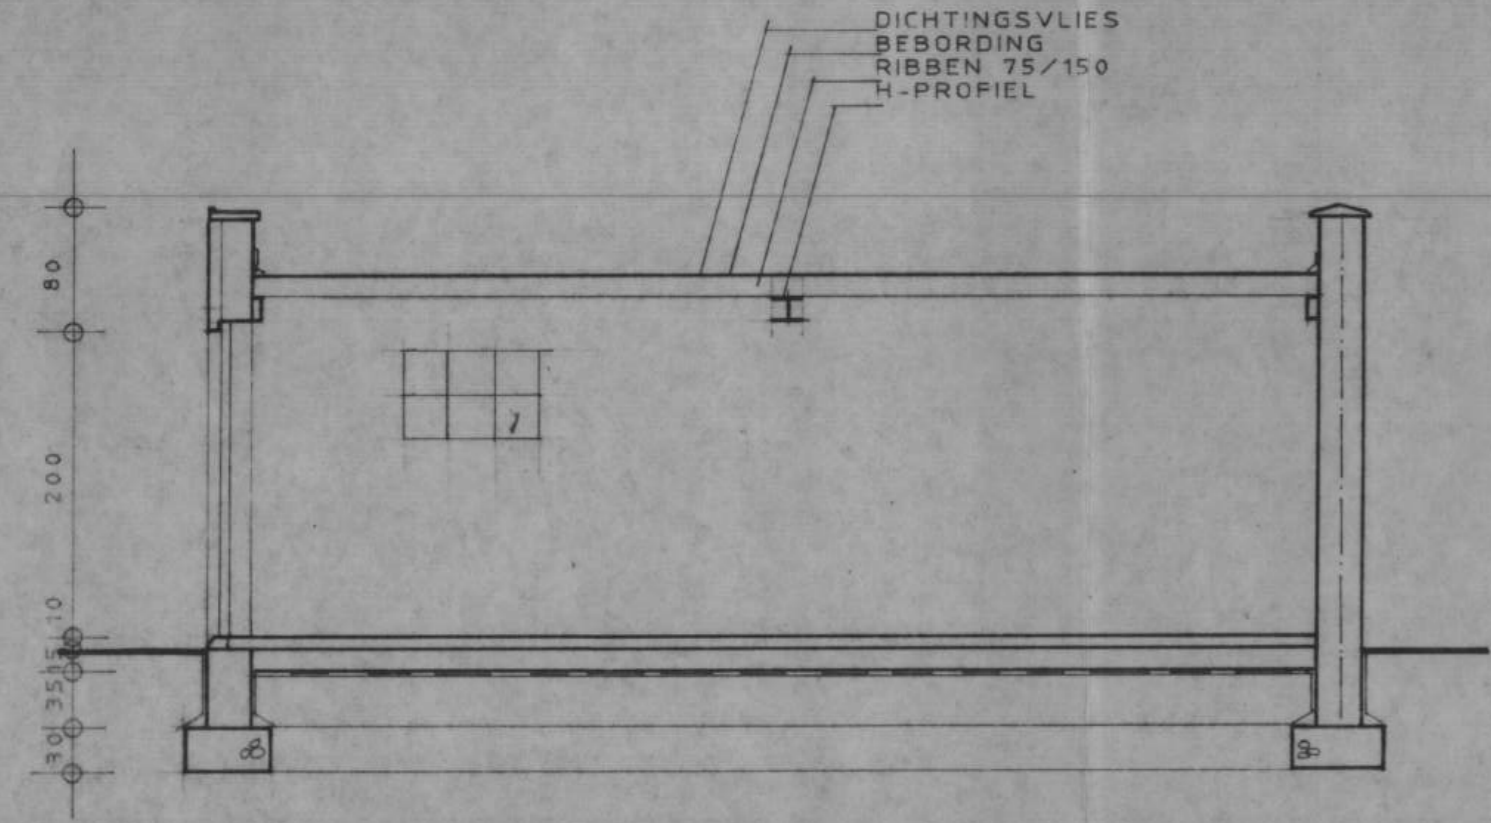


SNEDE EF

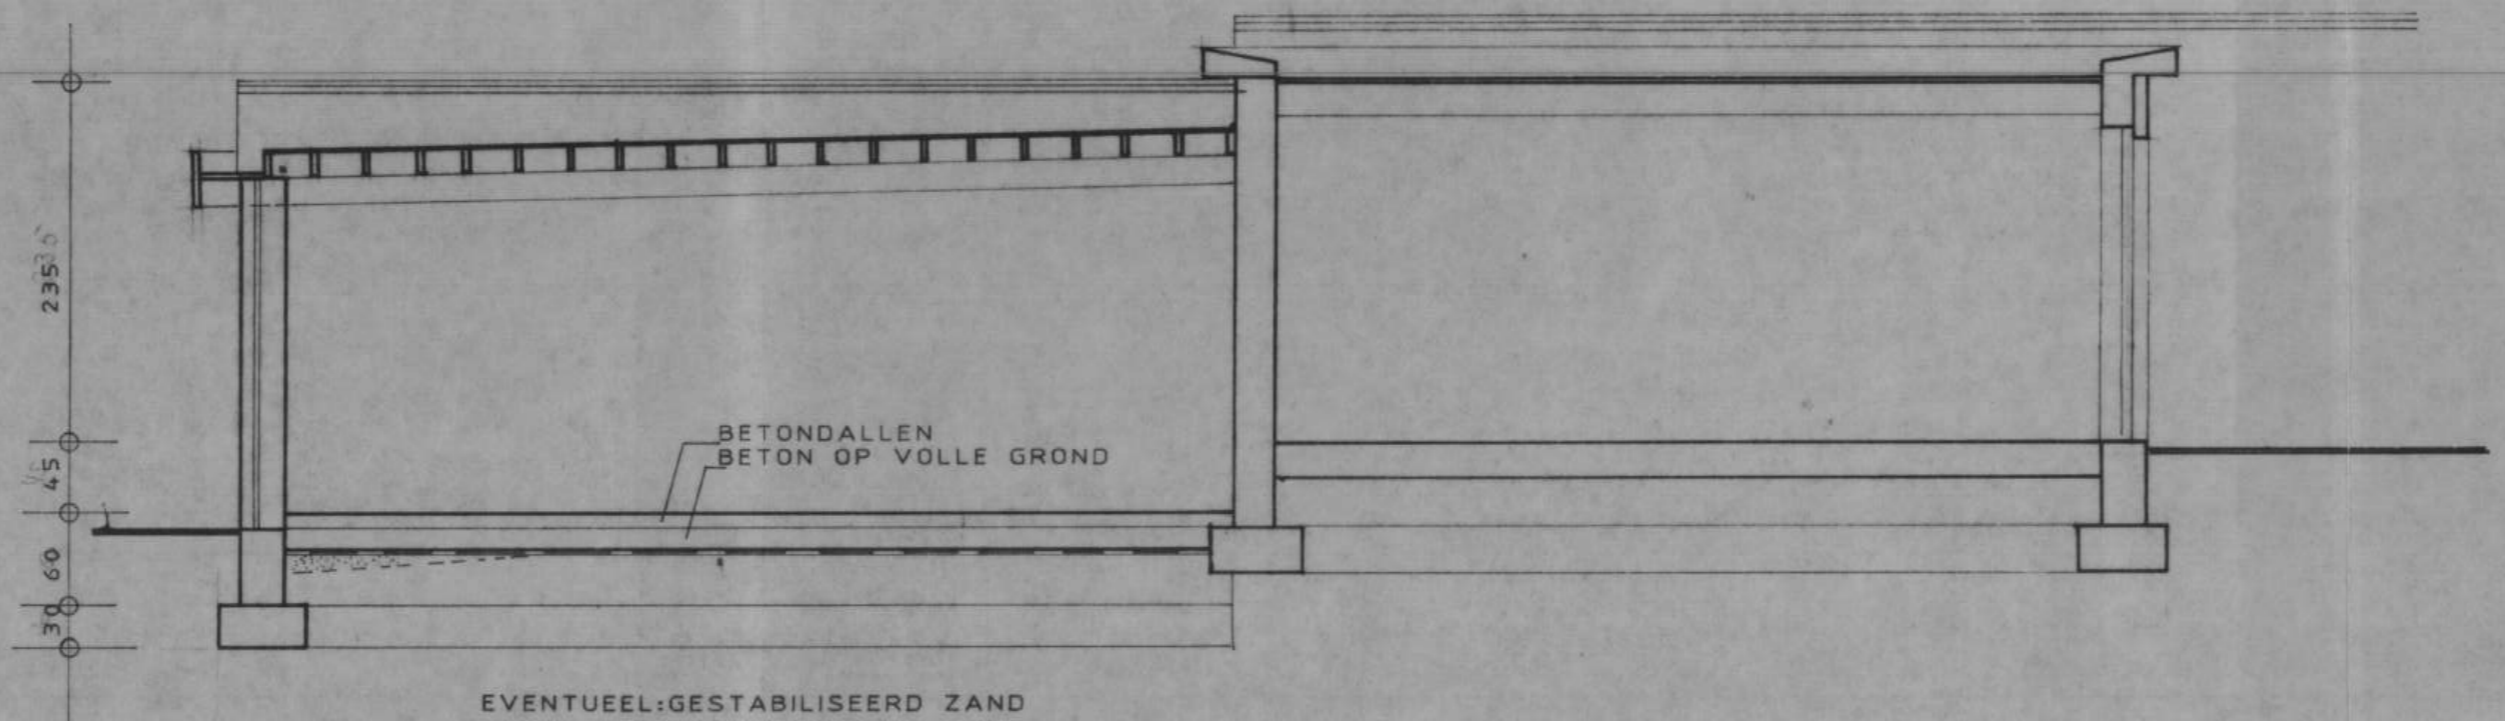

SNEDE GH

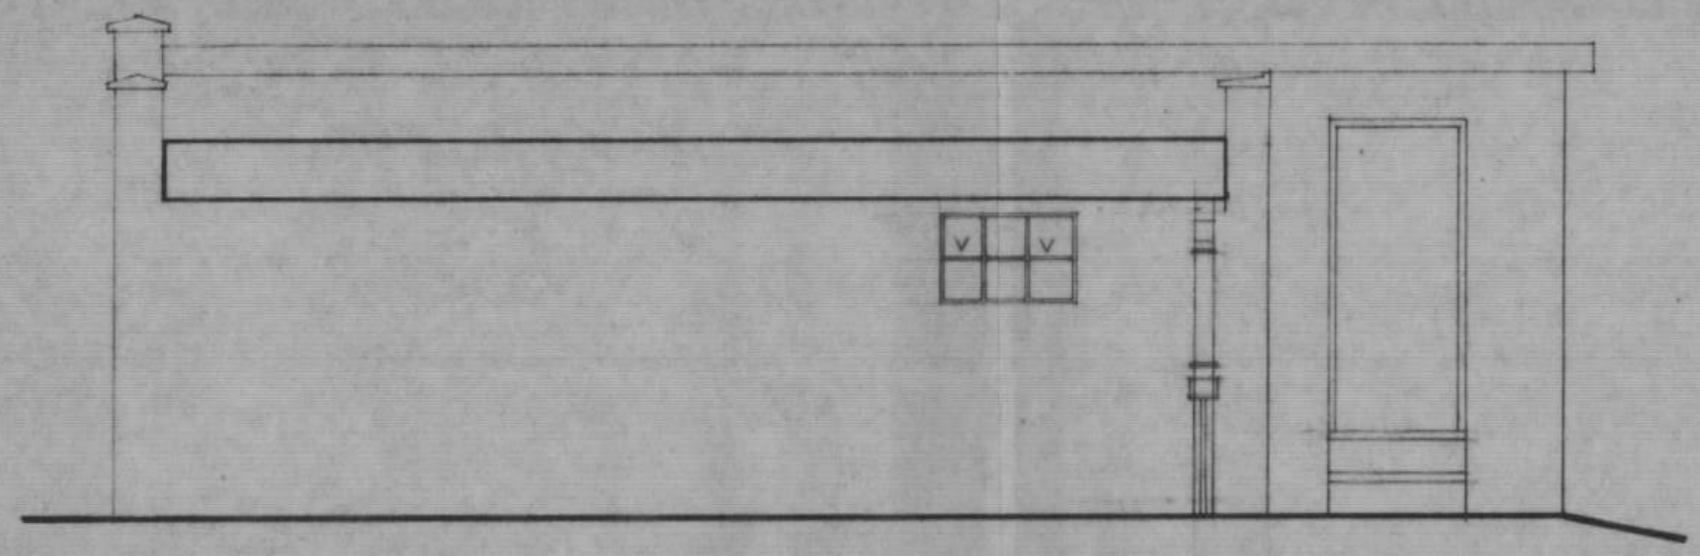

ACHTERGEVEL

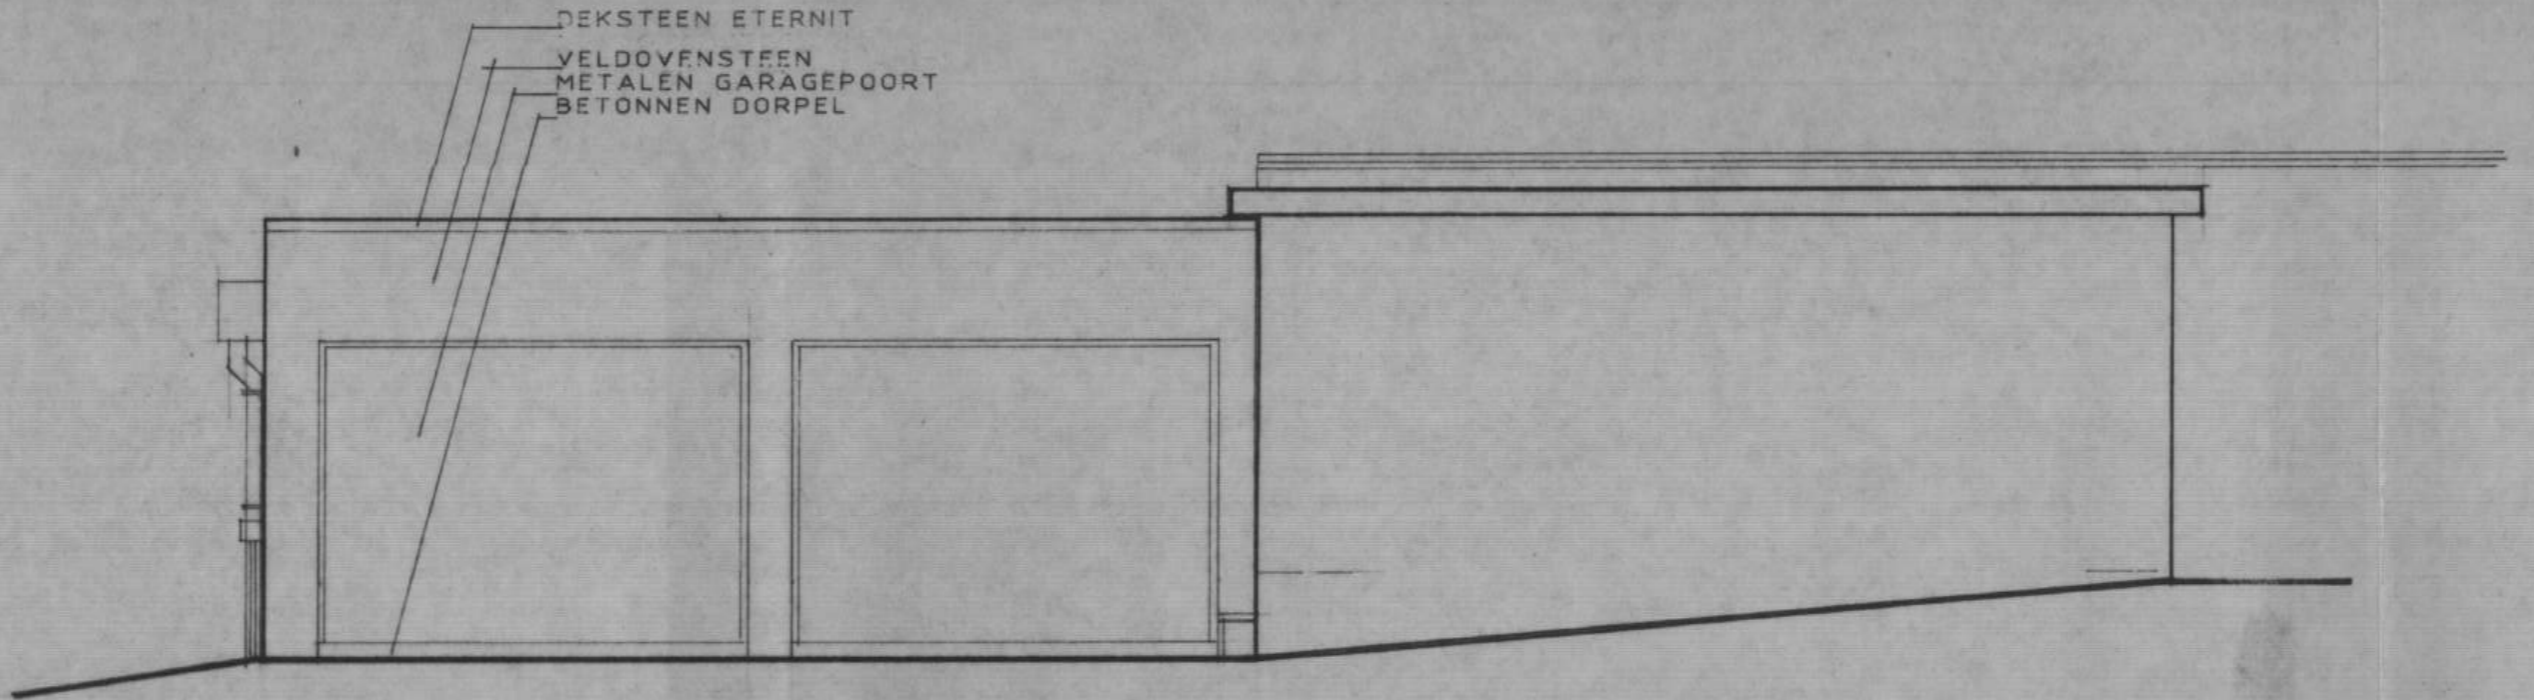

ZIJGEVEL



Gemeente TERVUREN
 Vergoeding nr. 87/89
 College van 29 OKT. 1987
 Ref. Stedeb/297/nb/5565/87

3

4